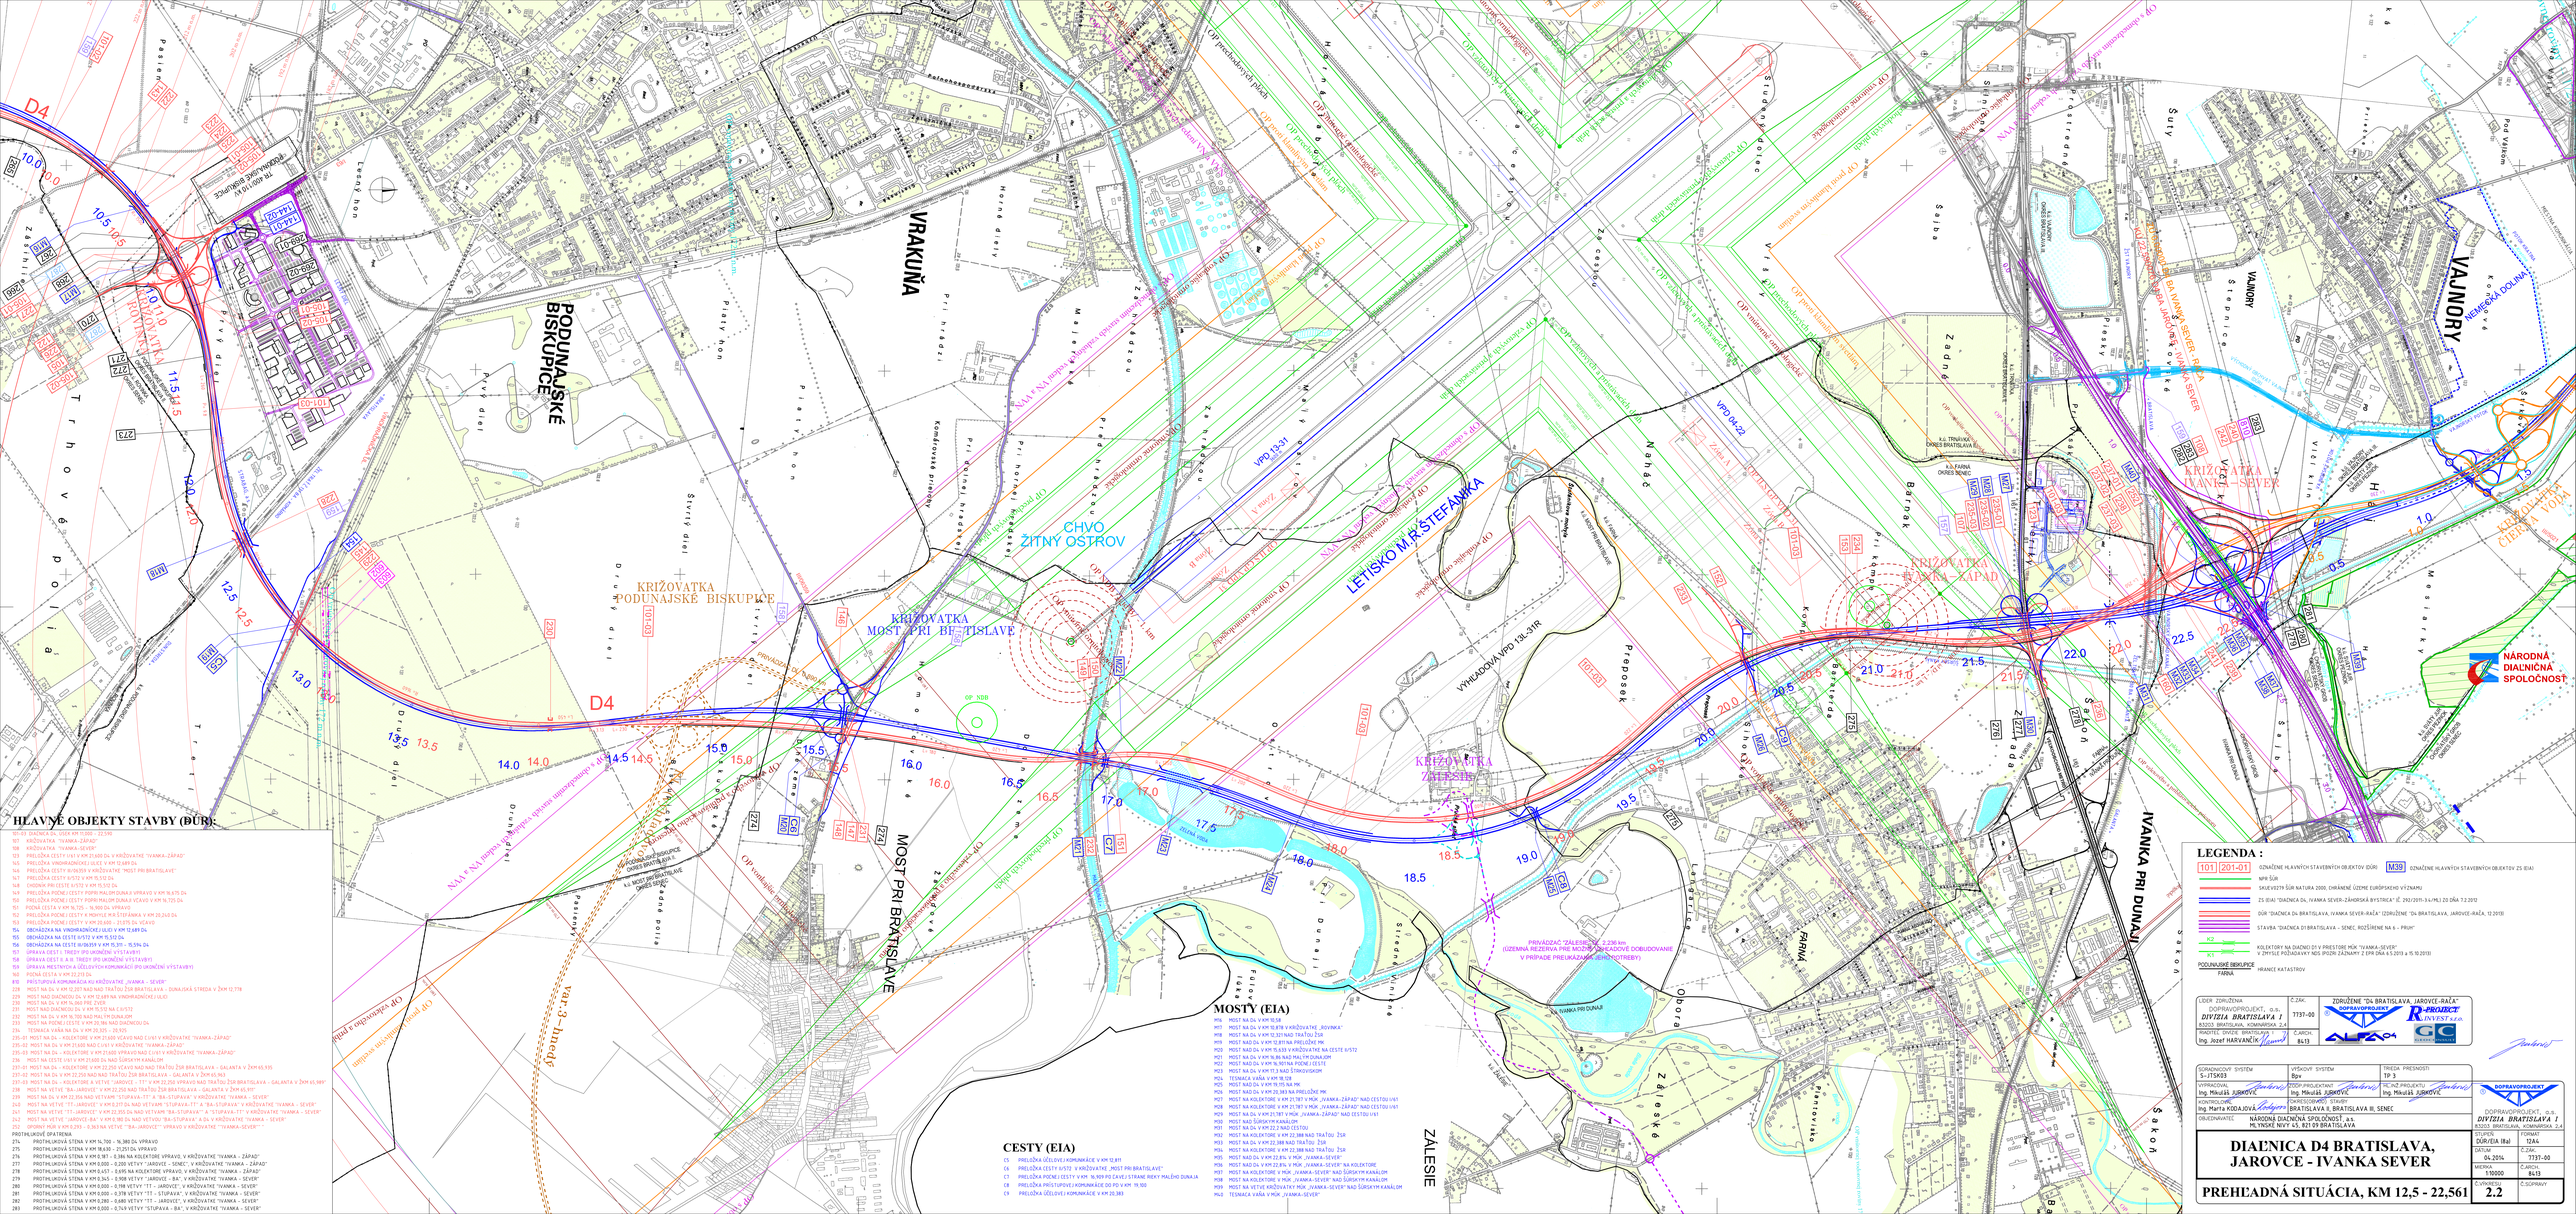

HLAVNÉ OBJEKTY STAVBY (DÚR):

101-03 DIAĽNICA D1, ÚSEK KM 11,000 - 22,590
107 KRIŽOVATKA "IVANKA-ZÁPAD"
108 KRIŽOVATKA "IVANKA-SEVER"
123 PRELOŽKA CESTY I/61 V KM 21,680 DA, V KRIŽOVATKE "IVANKA-ZÁPAD"
145 PRELOŽKA VINOHRADNÍCKEJ CESTY V KM 12,689 DA
146 PRELOŽKA CESTY III/06305 V KRIŽOVATKE "MOST PRI BRATISLAVE"
147 PRELOŽKA CESTY II/572 V KM 15,592 DA
148 CHODNÍK PRI CESTE II/572 V KM 15,592 DA
149 PRELOŽKA POĽNEJ CESTY POPRI MALOM DUNAJI A VPRAVO V KM 16,670 DA
150 PRELOŽKA POĽNEJ CESTY POPRI MALOM DUNAJI VĽAVO V KM 16,725 DA
151 POĽNÁ CESTA V KM 16,720 – 16,980 DA, VPRAVO
152 PRELOŽKA POĽNEJ CESTY K MOKRIU NA ŠTEFÁNKA V KM 20,240 DA
153 PRELOŽKA POĽNEJ CESTY V KM 20,680 – 21,075 DA VĽAVO
154 OBCHÁDZKA NA VINOHRADNÍCKEJ ULICI V KM 12,689 DA
155 OBCHÁDZKA NA CESTE II/572 V KM 15,592 DA
156 OBCHÁDZKA NA CESTE III/06359 V KM 15,311 – 15,514 DA
157 OPRAVA CESTY I. TRIEDY PO UKONČENÍ VÝSTAVBY I
158 OPRAVA CESTY II. A III. TRIEDY PO UKONČENÍ VÝSTAVBY
159 OPRAVA MIESTNYCH A ÚČELOVÝCH KOMUNIKÁCIÍ PO UKONČENÍ VÝSTAVBY
160 POĽNÁ CESTA V KM 22,215 DA
810 PRÍSTUPOVÁ KOMUNIKÁCIA KU KRIŽOVATKE „IVANKA - SEVER"
228 MOST NA DIAĽNICI D1 V KM 12,027 NAD TRAŤOU ŽSR BRATISLAVA – DUNAJSKÁ STREDA V ŽKM 12,778
229 MOST NAD DIAĽNICOU D4 V KM 12,689 NA VINOHRADNÍCKEJ ULICI
230 MOST NA D1 V KM 16,060 PRE ŽSR
231 MOST NAD DIAĽNICOU D4 V KM 15,512 NA C 6/572
232 MOST NA D4 V KM 16,720 NAD MALÝM DUNAJOM
233 MOST NA POĽNEJ CESTE V KM 20,186 NAD DIAĽNICOU D4
234 TECHNICKÁ VAŇA NA D4 V KM 20,325 – 20,570
235-01 MOST NA D4 – KOLEKTORE V KM 21,030 VĽAVO NAD C/I/61 V KRIŽOVATKE "IVANKA-ZÁPAD"
235-02 MOST NA D4 V KM 21,030 NAD C/I/61 V KRIŽOVATKE "IVANKA-ZÁPAD"
235-03 MOST NA D4 – KOLEKTORE V KM 21,030 VPRAVO NAD C/I/61 V KRIŽOVATKE "IVANKA-ZÁPAD"
236 MOST NA CESTE I/61 V KM 21,680 D4 NAD ŠÚROVÝM KANÁLOM
237-01 MOST NA D4 – KOLEKTORE V KM 22,256 VĽAVO NAD TRAŤOU ŽSR BRATISLAVA – GALANTA V ŽKM 65,935
237-02 MOST NA D4 V KM 22,256 NAD TRAŤOU ŽSR BRATISLAVA – GALANTA V ŽKM 65,963
237-03 MOST NA D4 – KOLEKTORE A VETVE "JAROVCE – TT" V KM 22,256 VPRAVO NAD TRAŤOU ŽSR BRATISLAVA – GALANTA V ŽKM 65,989
238 MOST NA VETVE "D4–JAROVCE" V KM 22,250 NAD TRAŤOU ŽSR BRATISLAVA – GALANTA V ŽKM 65,977
239 MOST NA D4 V KM 22,356 NAD VETVAMI "STUPAVA-TT" A "D4–STUPAVA" V KRIŽOVATKE "IVANKA – SEVER"
240 MOST NA VETVE "TT–JAROVCE" V KM 0,203 D4-NAD VETVAMI "STUPAVA-TT" A "D4–STUPAVA" V KRIŽOVATKE "IVANKA – SEVER"
241 MOST NA VETVE "TT–JAROVCE" V KM 22,303 D4-NAD VETVAMI "D4–STUPAVA" A "STUPAVA-TT" V KRIŽOVATKE "IVANKA – SEVER"
242 MOST NA VETVE "JAROVCE–D4" V KM 0,180 D4-NAD VETVOU "D4–STUPAVA" A D4 V KRIŽOVATKE "IVANKA – SEVER"
250 OPORNÝ MÚR V KM 0,293 – 0,369 NA VETVE "D4–JAROVCE" - VPRAVO V KRIŽOVATKE "IVANKA-SEVER"

PROTIHLUKOVÉ ODPRAVENIA
274 PROTIHLUKOVÁ STENA V KM 16,700 – 16,380 DA VPRAVO
275 PROTIHLUKOVÁ STENA V KM 18,630 – 21,275 DA VPRAVO
276 PROTIHLUKOVÁ STENA V KM 0,000 – 0,386 NA VETVE/SMERE VPRAVO, V KRIŽOVATKE "IVANKA – ZÁPAD"
277 PROTIHLUKOVÁ STENA V KM 0,000 – 0,200 VETVY "JAROVCE – SENEC", V KRIŽOVATKE "IVANKA – ZÁPAD"
278 PROTIHLUKOVÁ STENA V KM 0,457 – 0,695 NA VETVE/SMERE VPRAVO, V KRIŽOVATKE "IVANKA – ZÁPAD"
279 PROTIHLUKOVÁ STENA V KM 0,345 – 0,908 VETVY "JAROVCE – BA", V KRIŽOVATKE "IVANKA – SEVER"
280 PROTIHLUKOVÁ STENA V KM 0,000 – 0,198 VETVY "TT – JAROVCE", V KRIŽOVATKE "IVANKA – SEVER"
281 PROTIHLUKOVÁ STENA V KM 0,000 – 0,378 VETVY "TT – STUPAVA", V KRIŽOVATKE "IVANKA – SEVER"
282 PROTIHLUKOVÁ STENA V KM 0,280 – 0,680 VETVY "TT – JAROVCE", V KRIŽOVATKE "IVANKA – SEVER"
283 PROTIHLUKOVÁ STENA V KM 0,000 – 0,749 VETVY "STUPAVA – BA", V KRIŽOVATKE "IVANKA – SEVER"

MOSTY (EIA)

M19 MOST NA D4 V KM 10,138
M17 MOST NA D4 V KM 10,878 V KRIŽOVATKE „BOJNICA"
M18 MOST NA D4 V KM 11,321 NAD TRAŤOU ŽSR
M19 MOST NAD D4 V KM 12,811 NA PRÍJAZDE M6
M20 MOST NAD D4 V KM 15,630 V KRIŽOVATKE NA CESTE II/572
M21 MOST NA D4 V KM 16,86 NAD MALÝM DUNAJOM
M22 MOST NAD D4 V KM 16,707 NA POĽNEJ CESTE 5
M23 MOST NA D4 V KM 17,13 NAD ŠTÚROVSKÝM
M24 TECHNICKÁ VAŇA V KM 19,120
M25 MOST NAD D4 V KM 19,715 NA M6
M26 MOST NAD D4 V KM 20,383 NA PRÍJAZDE M6
M27 MOST NA KOLEKTORE V KM 21,787 V MÚK. „IVANKA-ZÁPAD" NAD CESTOU I/61
M28 MOST NA KOLEKTORE V KM 21,787 V MÚK. „IVANKA-ZÁPAD" NAD CESTOU I/61
M29 MOST NA D4 V KM 21,787 V MÚK. „IVANKA-ZÁPAD" NAD CESTOU I/61
M30 MOST NAD ŠÚROVÝM KANÁLOM
M31 MOST NA D4 V KM 22,2 NAD CESTOU
M32 MOST NA KOLEKTORE V KM 22,388 NAD TRAŤOU ŽSR
M33 MOST NA D4 V KM 22,388 NAD TRAŤOU ŽSR
M34 MOST NA KOLEKTORE V KM 22,388 NAD TRAŤOU ŽSR
M35 MOST NAD D4 V KM 22,814 V MÚK. „IVANKA-SEVER"
M36 MOST NAD D4 V KM 22,814 V MÚK. „IVANKA-SEVER" NA KOLEKTORE
M37 MOST NA KOLEKTORE V MÚK. „IVANKA-SEVER" NAD ŠÚROVÝM KANÁLOM
M38 MOST NA KOLEKTORE V MÚK. „IVANKA-SEVER" NAD ŠÚROVÝM KANÁLOM
M39 MOST NA VETVE KRIŽOVATKY V MÚK. „IVANKA-SEVER" NAD ŠÚROVÝM KANÁLOM
M40 TECHNICKÁ VAŇA V MÚK. „IVANKA-SEVER"

CESTY (EIA)

C5 PRELOŽKA ÚČELOVEJ KOMUNIKÁCIE V KM 12,811
C6 PRELOŽKA CESTY II/572 V KRIŽOVATKE „MOST PRI BRATISLAVE"
C7 PRELOŽKA POĽNEJ CESTY V KM 16,909 PO ĽAVEJ STRANE RIEKY MALÝ DUNAJ
C8 PRELOŽKA PRÍSTUPOVEJ KOMUNIKÁCIE DO PO V KM 19,100
C9 PRELOŽKA ÚČELOVEJ KOMUNIKÁCIE V KM 20,383

LEGENDA :

101 | 201-01 — NPR ŠÚR
M38 — OZNAČENIE HLAVNÝCH STAVEBNÝCH OBJEKTOV ZS (EIA)
SKUEV0279 ŠÚR NATURA 2000, CHRÁNENÉ ÚZEMIE EURÓPSKEHO VÝZNAMU
ZS (EIA) "DIAĽNICA D4, IVANKA SEVER–ZÁHORSKÁ BYSTRICA" (Č. 2121/2011-3.4/ML) ZO DŇA 7.2.2012
DÚR "DIAĽNICA D4 BRATISLAVA, IVANKA SEVER–RAČA" (ZDRUŽENÉ "D4 BRATISLAVA, JAROVCE–RAČA, 12.2013)
STAVBA "DIAĽNICA D1 BRATISLAVA – SENEC ROZŠÍRENIE NA 6 – PRUH"
KOLEKTORY NA DIAĽNICI D1 V PRESTOROCH MÚK "IVANKA-SEVER" V ZMYSLE POŽIADAVIEK NDS (POZRI ZÁZNAMY Z EPH DNA 4.5.2013 a 15.10.2013)
PODUNAJSKÉ BISKUPICE — FARNÁ
HRANICE KATASTROV

LÍDER ZDRUŽENIA: DOPRAVOPROJEKT, n.o. DIVIZIA BRATISLAVA I, 83203 BRATISLAVA, KOMPARSKA 2,4	C.ZAK.	ZDRUŽENIE "D4 BRATISLAVA, JAROVCE–RAČA" DOPRAVOPROJEKT, R-PROJECT, D-INVEST, GC, ALPA	
RIADITEĽ ZDRUŽENIA: Ing. Jozef HARVANÍK	7137-00		
	Č.ARCH. 8413		

SPRACOVAL/KONTROLOVAL: S-ITSK03	VÝŠKOVÝ SYSTÉM: Bpv	TRIEDA PRESNOSTI: TP 3	
VYPRACOVAL: Ing. Mikuláš JURKOVIČ	ODBOR PROJEKTANT: Ing. Mikuláš JURKOVIČ	HLAVNÝ PROJEKTANT: Ing. Mikuláš JURKOVIČ	DOPRAVOPROJEKT, a.s. 83203 BRATISLAVA, KOMPARSKA 2,4
KONTROLOVAL: Ing. Marta KODAJOVÁ	SPRACOVATEĽSKÝ PODNIK: BRATISLAVA II, BRATISLAVA III, SENEC		
OBJEDNÁVATEĽ: NÁRODNÁ DIAĽNIČNÁ SPOLOČNOSŤ, a. s. MLYNSKÉ NIVY 45, 821 09 BRATISLAVA			

DIAĽNICA D4 BRATISLAVA, JAROVCE - IVANKA SEVER

PREHĽADNÁ SITUÁCIA, KM 12,5 - 22,561

STUPEŇ: DÚR/EIA (Ba)	FORMÁT: 12A4		
DÁTUM: 04.2014	Č.ZÁK.: 7137-00		
MIERKA: 1:50000	Č.ARCH.: 8413		
Č.VÝKRESU: 2.2	Č.SÚPISKY:		