


POČET DIELIKOV ZODPOVEDAJÚCI α ekv = 36°VRÁMCI SEKTORA STAVBY : 164,2

POČET DIELIKOV V SEKTORE STAVBY ZATIENENÝCH NOVOSTAVBOU : 140,4
140,4 < 164,2 → povolený uhol zatieňenia v sektore stavby nebude prekročený

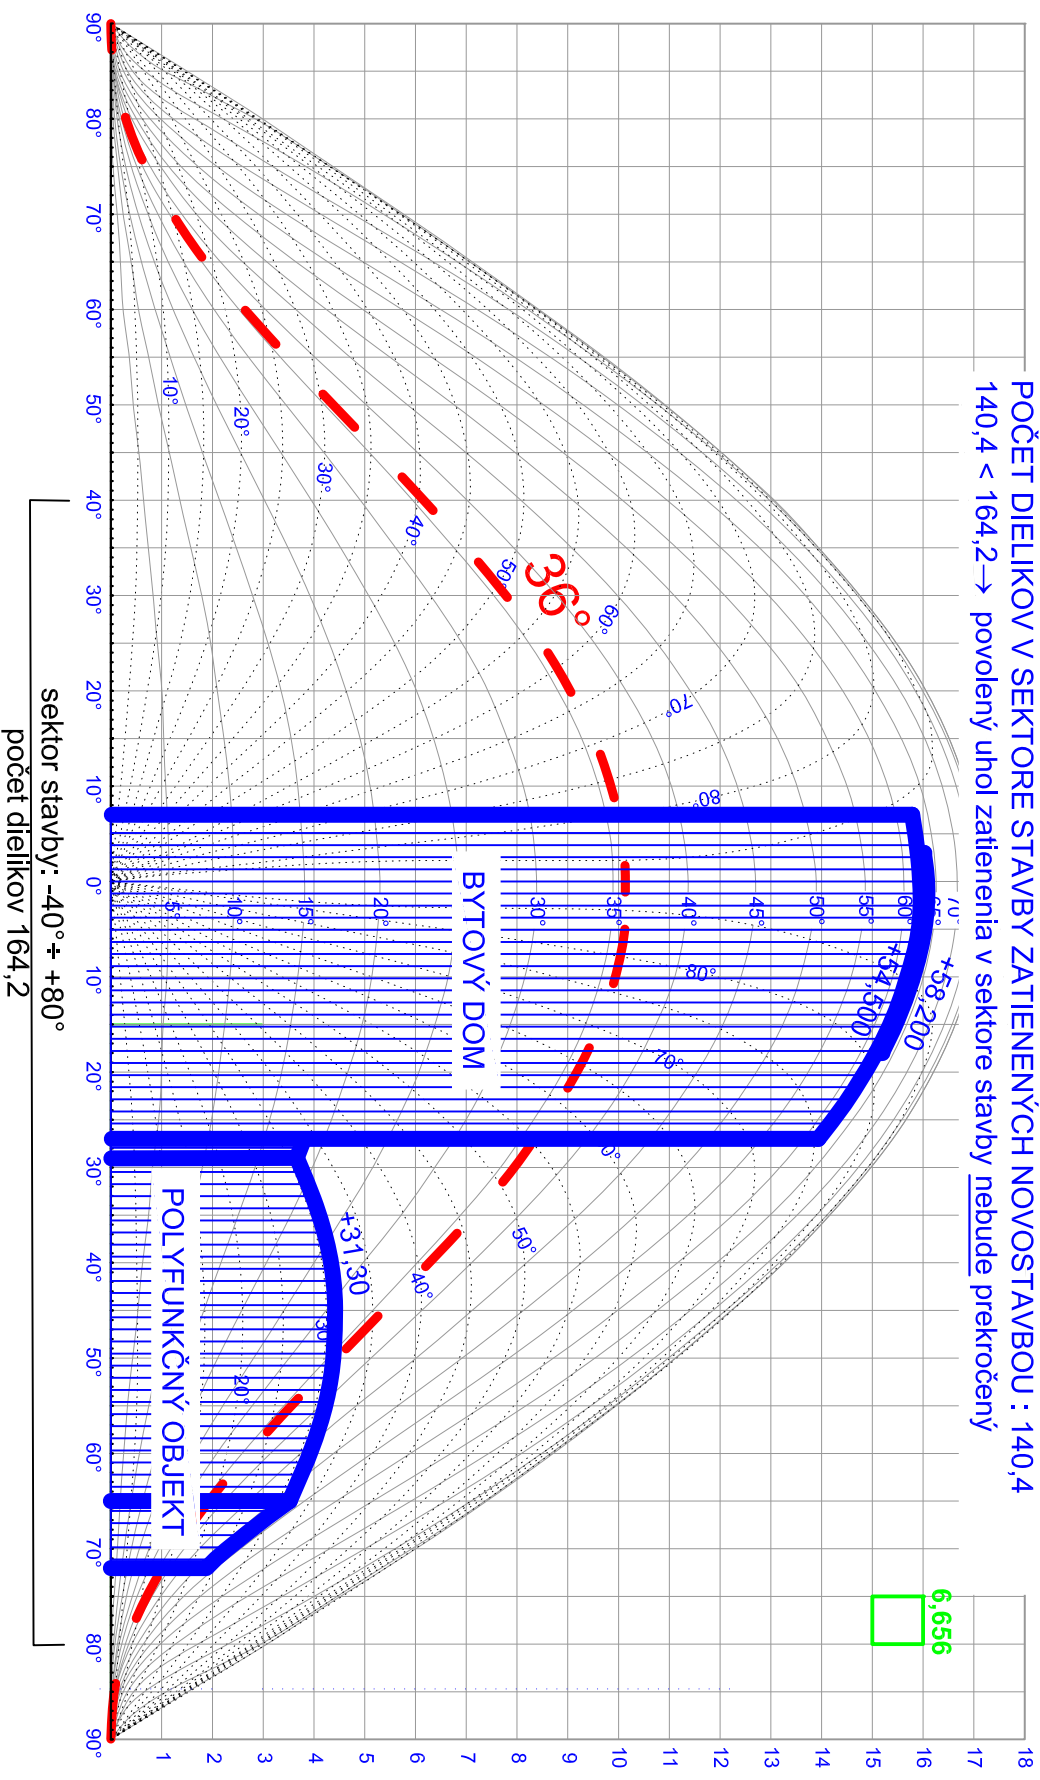

Obr. 04 VPLYV STAVBY NA OKOLITÉ OBJEKTY

Polyfunkčný objekt Zadunajská cesta 8

priestor A / 1.NP / bod PA +0,95 m

Zaťažujúca situácia vynesená pre bod PA v úrovni +0,95 m (2 m nad príslušným UT)