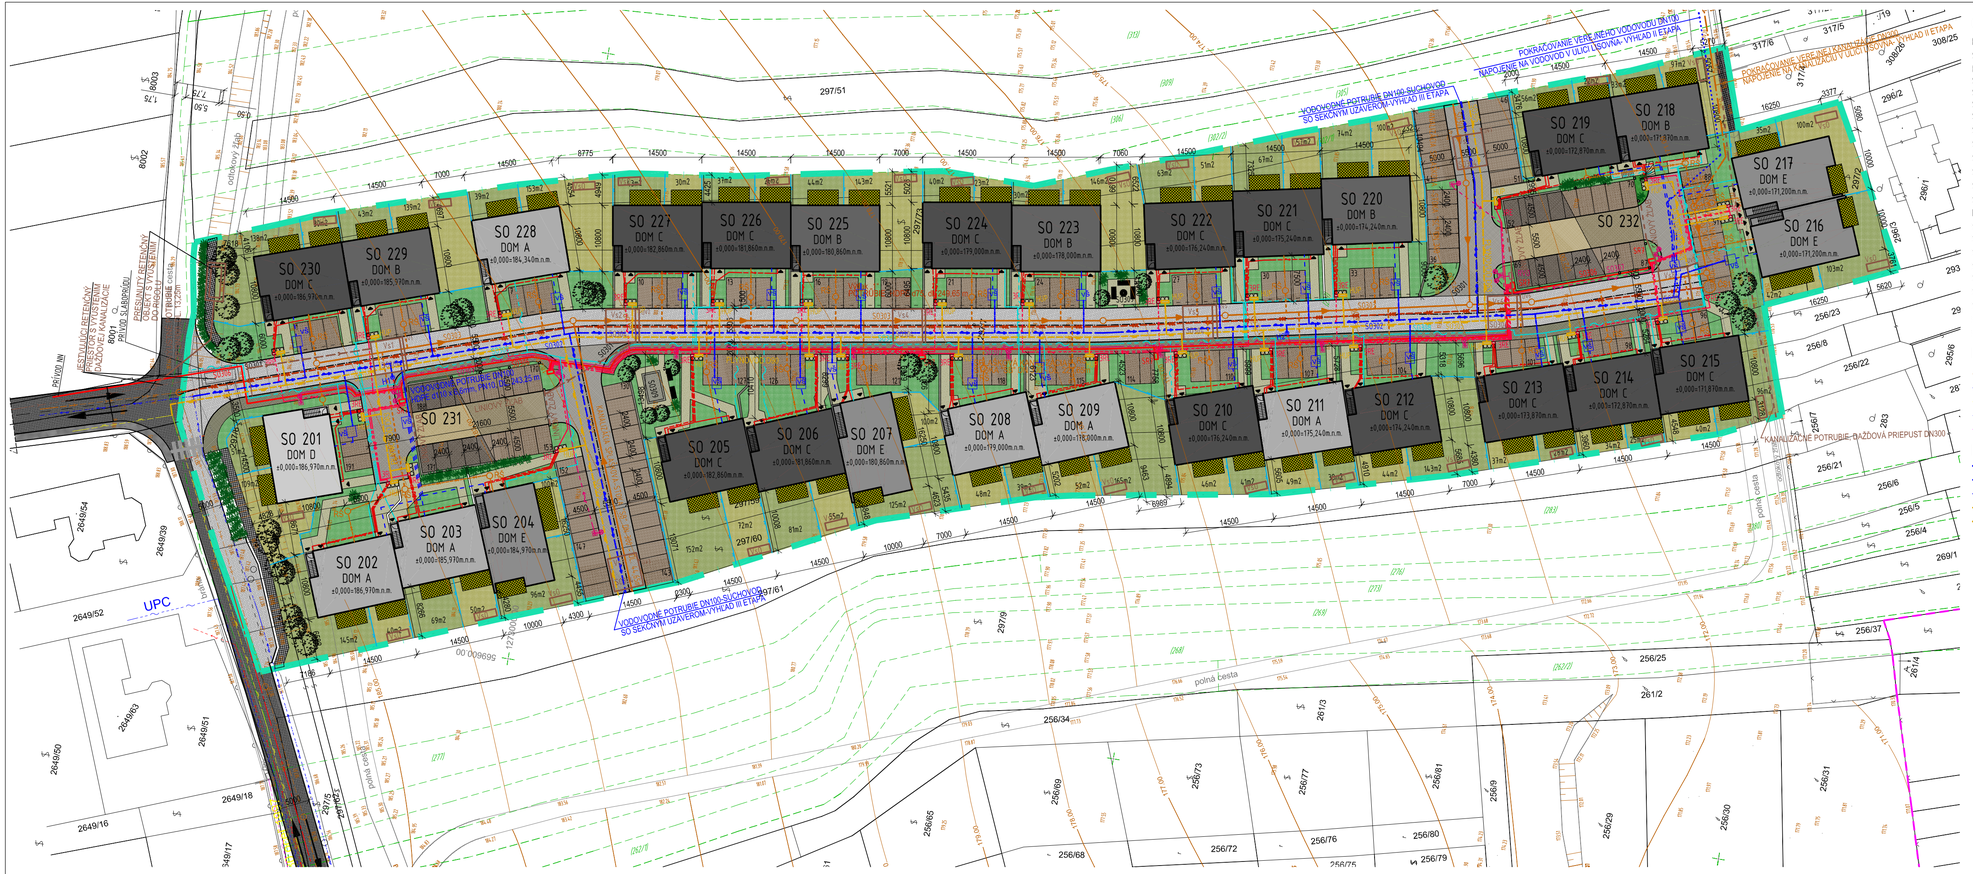

OBJEKTOVÁ SKLADBA

PRÍPRAVA ÚZEMIA

SO 101	HRUBÉ ÚPRAVY TERÉNU

POZEMNÉ OBJEKTY

SO 201–230	Rodinný dom- samostatne stojaci
SO 202–227	Rodinný dom v radovej zástavbe
SO 228	Rodinný dom- samostatne stojaci
SO 229–230	Rodinný dom v radovej zástavbe
SO 231	POSCHODOVÉ PARKOVISKO
SO 232	POSCHODOVÉ PARKOVISKO
SO 233	PRÍPOJKA VODY
SO 234	PRÍPOJKA SPLAŠKOVEJ KANALIZÁCIE
SO 235	PRÍPOJKA NN
SO 236	PRÍPOJKA PLYNU

INŽINIERSKE OBJEKTY

SO 301	DOPRAVNÉ KOMUNIKÁCIE A SPEVNENÉ PLOCHY
SO 302	VODOVOD
SO 303	KANALIZÁCIA SPLAŠKOVÁ, VÝTLAK
SO 304	KANALIZÁCIA DAŽĎOVÁ, ORL, VSAK PLYNOVOD
SO 305	KÁBLOVÝ DISTRIBUČNÝ ROZVOD NN
SO 307	VEREJNÉ OSVETLENIE
SO 308	ELEKTRONICKÉ KOMUNIKAČNÉ SIETE
SO 309	SADOVÉ ÚPRAVY A MOBILIÁR

LEGENDA JESTVUJÚCICH IS

- VEREJNÁ SPLAŠKOVÁ KANALIZÁCIA DN300
- VEREJNÝ VODOVOD DN100
- VEREJNÝ STL PLYNOVOD D90
- ELEKTRONICKÉ KOMUNIKAČNÉ SIETE- UPC
- ELEKTRONICKÉ KOMUNIKAČNÉ SIETE- T COM

LEGENDA NAVRHOVANÝCH IS

- VEREJNÝ VODOVOD HDPE DN100
- PRÍPOJKA VODOVODU HDPE DN32
- DOMOVÝ ROZVOD VODY
- STL VEREJNÝ PLYNOVOD D90, D63
- STL PRÍPOJKA PLYNU PEHD D32

LEGENDA OZNAČENÍ

- ASFALTOVÁ KOMUNIKÁCIA, ŠÍRKA 5,5m
- KOMUNIKÁCIA ZO ZÁMKOVEJ DLAŽBY, ŠÍRKA 5,5m
- JESTVUJÚCA PRÍJAZDOVÁ ASFALTOVÁ KOMUNIKÁCIA
- VEREJNÝ CHODNÍK, ŠÍRKA 2m
- SÚKROMNÝ CHODNÍK DO DOMU, ŠÍRKA 1,5m
- PARKOVACIE MIESTO PRE OSOBNÝ AUTOMOBIL, ŠÍRKA 2,4m, dl. 4,5 a 5m
- ZÁHRADA RODINNÉHO DOMU
- VEREJNÉ ZELENÉ PLOCHY
- TERASA RODINNÉHO DOMU
- GABIONY UMIESTNENÉ POZDĽŽ JESTVUJÚCEJ PRÍJAZDOVEJ KOMUNIKÁCIE
- KAMENNÁ DLAŽBA NA SPEVNENIE JESTVUJÚCEHO ODTOKOVÉHO RIGOLU
- HRANICA RIEŠENÉHO ÚZEMIA
- HRANICA POZEMKU RODINNÉHO DOMU
- PEŠÍ VSTUP DO DOMU
- ORŠ REVÍZNA KANALIZAČNÁ ŠACHTA
- VŠ VODOMERNÁ ŠACHTA
- STOŽIAR VEREJNÉHO OSVETLENIA
- H1 PODZEMNÝ POŽIARNY HYDRANT
- 3RE HUP SKRIŇKA PRE SMETNÉ NÁDOBY 3x110l, UMIESTNENÁ NA HRANICI POZEMKU, -SÚČASŤOU SKRINKY JE MERANIE SPOTREBY PLYNU- 3x PLYNOMER+ HUP + REGULÁTOR TLAKU -SÚČASŤOU SKRINKY JE AJ ELEKTROMEROVÝ ROZVÁDZAČ NA VEREJNE PRISTUPNOM MIESTE, MERANIE PRE KAŽDY BYT SAMOSTATNE
- Vs0 VSAKOVACÍ OBJEKT
- UV ULIČNÁ VPUSŤ S ORL- EKODREN
- DAŽĎOVÝ LÍNIOVÝ ŽLAB S NAPOJENÍM NA UV A VSAKOVACIE OBJEKTY

AUTOR	Ing. Tomáš Kuhá	TK PROJEKT	• ARCHITEKTONICKÉ • PROJEKČNÁ • KONZULTAČNÁ +0249/5302 220 311
ZODPOVEDNÝ PROJEKTANT	Ing. arch. Michal Vojtek		
MIESTO STAVBY	Bratislava- Rača		
INVESTOR	ATOPS, s.r.o., Lombardíniho 19, 831 03 Bratislava	STUPEŇ	DÚR
NÁZOV STAVBY	OBYTNÁ ZÓNA BRATISLAVA- RAČA - ZÁHUMENICE	KAT. ÚZEMIE	RAČA
		FORMÁT	4xA4
		MIERKA	1:500
OBSAH VÝKRESU	**KOORDINAČNÁ SITUÁCIA**	DÁTUM	12/2013

Č. VÝKRESU **D1.3**