


ÚZEMNÝ PLÁN OBCE VLČKOVCE - ZMENY A DOPLNKY

ZMENA 4/2014

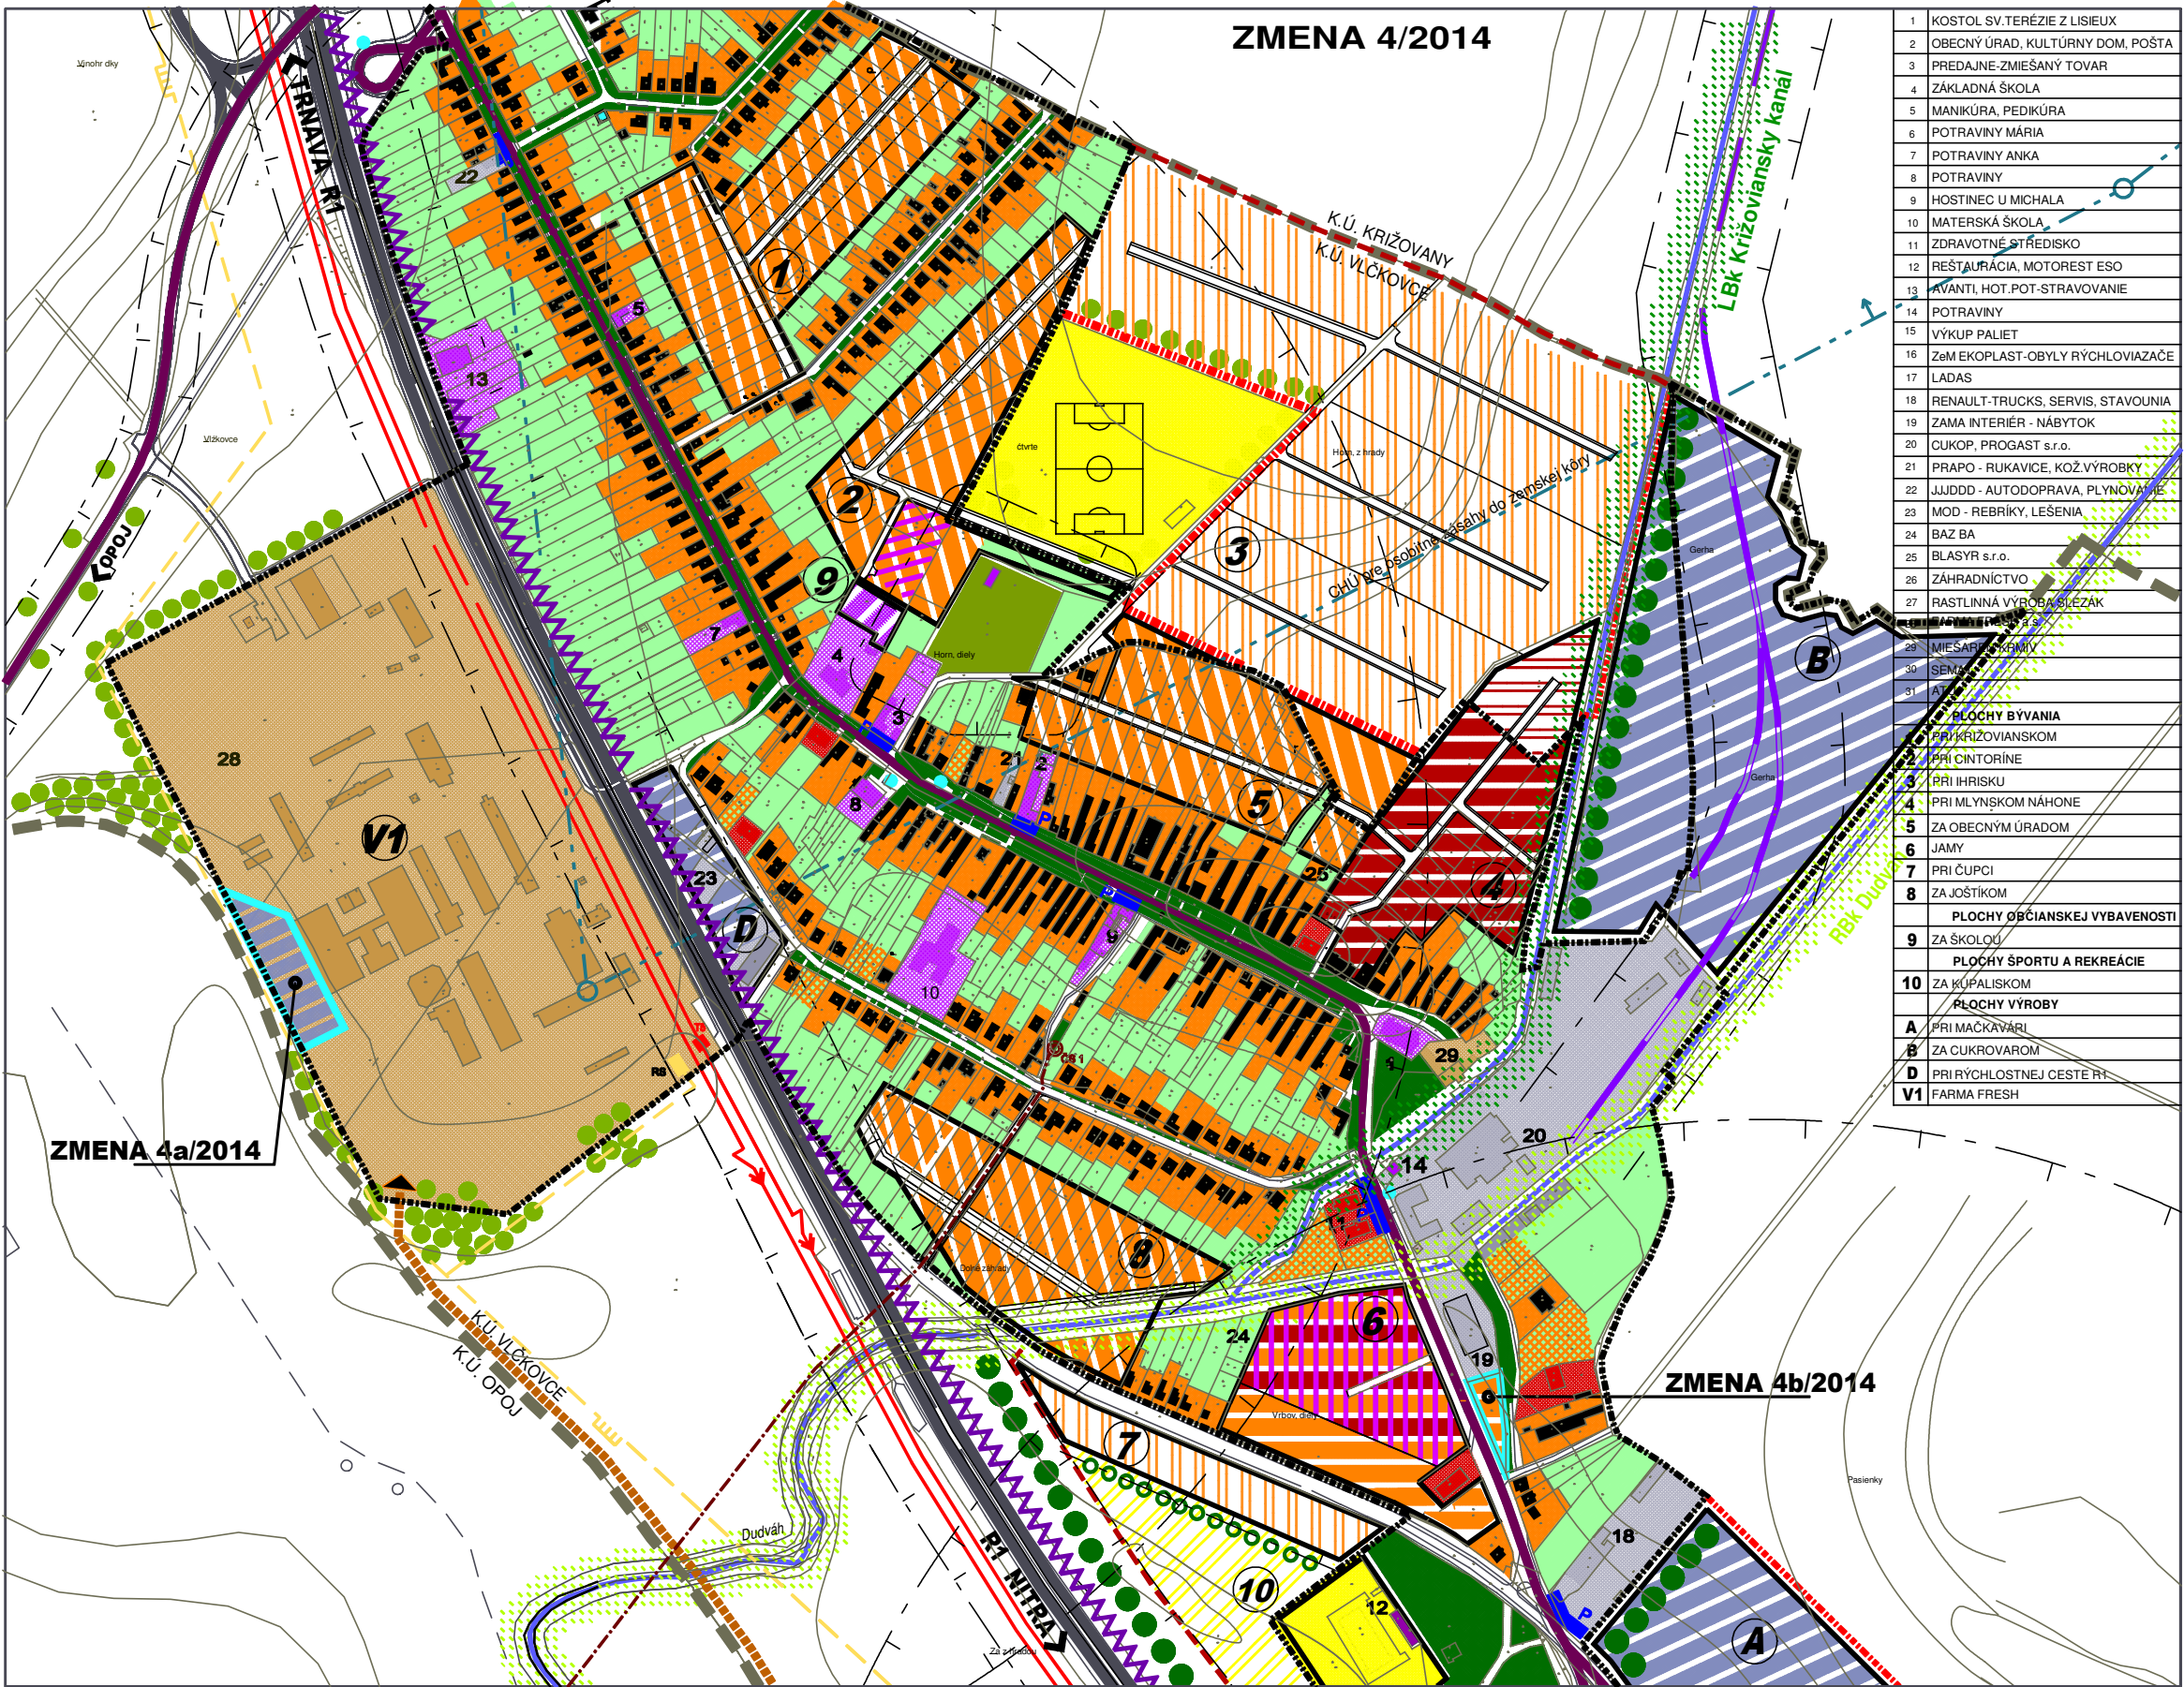

1	KOSTOL SV. TERÉZIE Z LISIEUX
2	OBEČNÝ ÚRAD, KULTÚRNY DOM, POŠTA
3	PREDAJNE-ZMIEŠANÝ TOVAR
4	ZÁKLADNÁ ŠKOLA
5	MANIKÚRA, PEDIKÚRA
6	POTRAVINY MÁRIA
7	POTRAVINY ANKA
8	POTRAVINY
9	HOSTINEC U MICHALA
10	MATERSKÁ ŠKOLA
11	ZDRAVOTNÉ STREDISKO
12	RESTAURACIA, MOTOREST ESO
13	AVANTI, HOT.POT-STRAVOVANIE
14	POTRAVINY
15	VÝKUP PALIET
16	Zem EKOPLAST-OBVLY RÝCHLOVIAŽACE
17	LADAS
18	RENAULT-TRUCKS, SERVIS, STAVOUNIA
19	ZAMA INTERIÉR - NÁBYTOK
20	CUKOP, PROGAST s.r.o.
21	PRAPO - RUKAVICE, KOŽ.VÝROBKY
22	JJDDDD - AUTODOPRAVA, PLYNOVÁ
23	MOD - REBRIKY, LEŠENIA
24	BAZ BA
25	BLASYR s.r.o.
26	ZÁHRADNÍCTVO
27	RASTLINNÁ VÝROBA SLEZAK
28	MIESARSTVO
29	SEN
30	AT
31	AT
A	PLOCHY BÝVANIA
B	PRI KRÍŽOVIANSKOM
D	PRI CINTORÍNE
V1	PRI IHRISKU
	PRI MLYNSKOM NÁHONE
	ZA OBEČNÝM ÚRADOM
	JAMY
	PRI ČUPOCI
	ZA JOŠTIKOM
	PLOCHY OBČIANSKEJ VYBAVENOSTI
	ZA ŠKOLOU
	PLOCHY ŠPORTU A REKREÁCIE
	ZA KÚPALISKOM
	PLOCHY VÝROBY
	PRI MAČKAVARI
	ZA CUKROVAROM
	PRI RÝCHLOSTNEJ CESTE R1
	FARMA FRESH

JESTV. STAV	NÁVRH	VÝHLAD	
			HRANICA KATASTRA
			HRANICA ZASTAVANÉHO ÚZEMIA
			HRANICA ZMENY 4/2014
			ZMIEŠANÉ ÚZEMIE RD+BD+OV
			PLOCHY BÝVANIA - RODINNÉ DOMY
			PLOCHY BÝVANIA - RODINNÉ DOMY-PRELUKY
			ZMIEŠANÉ ÚZEMIE RD+OV
			PLOCHY BÝVANIA - BYTOVÉ DOMY
			PLOCHY OBČIANSKEJ VYBAVENOSTI
			PLOCHY ŠPORTU A REKREÁCIE
			PLOCHY VÝROBY, SKLADOV
			PLOCHY POĽNOHOSPODÁRSKEJ VÝROBY
			CINTORÍN
			VEREJNÁ ZELEŇ
			BIOKORIDORY
			LÍNIOVÁ ZELEŇ
			VODNÝ TOK
			ŽELEZNIČNÁ VLEČKA
			RÝCHLOSTNÁ CESTA R1
			CESTA III.TR., V SÍDL E ZBERNÁ KOMUNIK. B1
			ÚČELOVÁ KOMUNIKÁCIA
			KANALIZAČNÉ VÝTLAČNÉ POTRUBIE
			VTL PLYNOVOD
			VZDUŠNÉ ELEKTRICKÉ VN VEDENIE 22 kV
			OCHRANNÉ PÁSMA ROZNEHO DRUHU



OZNÁMENIE O STRATEGICKOM DOKUMENTE - PRÍLOHA
ÚZEMNÝ PLÁN OBCE VLČKOVCE - ZMENY A DOPLNKY
ZMENA 4/2014

OBSTARÁVATEĽ : OBEC VLČKOVCE
SPRACOVATEĽ : A5 ATELIER ARCHITEKTÚRY A URBANIZMU TRNAVA

KOMPLEXNÝ NÁVRH PRIESTOROVÉHO
USPORIADANIA A FUNKČNÉHO VYUŽÍVANIA
ÚZEMIA

HLAVNÝ RIEŠITEĽ : ING.ARCH. PETER ODNAGA

1:6 000 1 08/2014