

Hlavné mesto Slovenskej republiky Bratislava




ÚZEMNÝ PLÁN HLAVNÉHO MESTA SLOVENSKEJ REPUBLIKY BRATISLAVY

ZMENY A DOPLNKY

ZaD 04 4.5. Zásobovanie teplom, produktovody, ropovody a kolektory

Mierka 1:10 000
Rok 2014

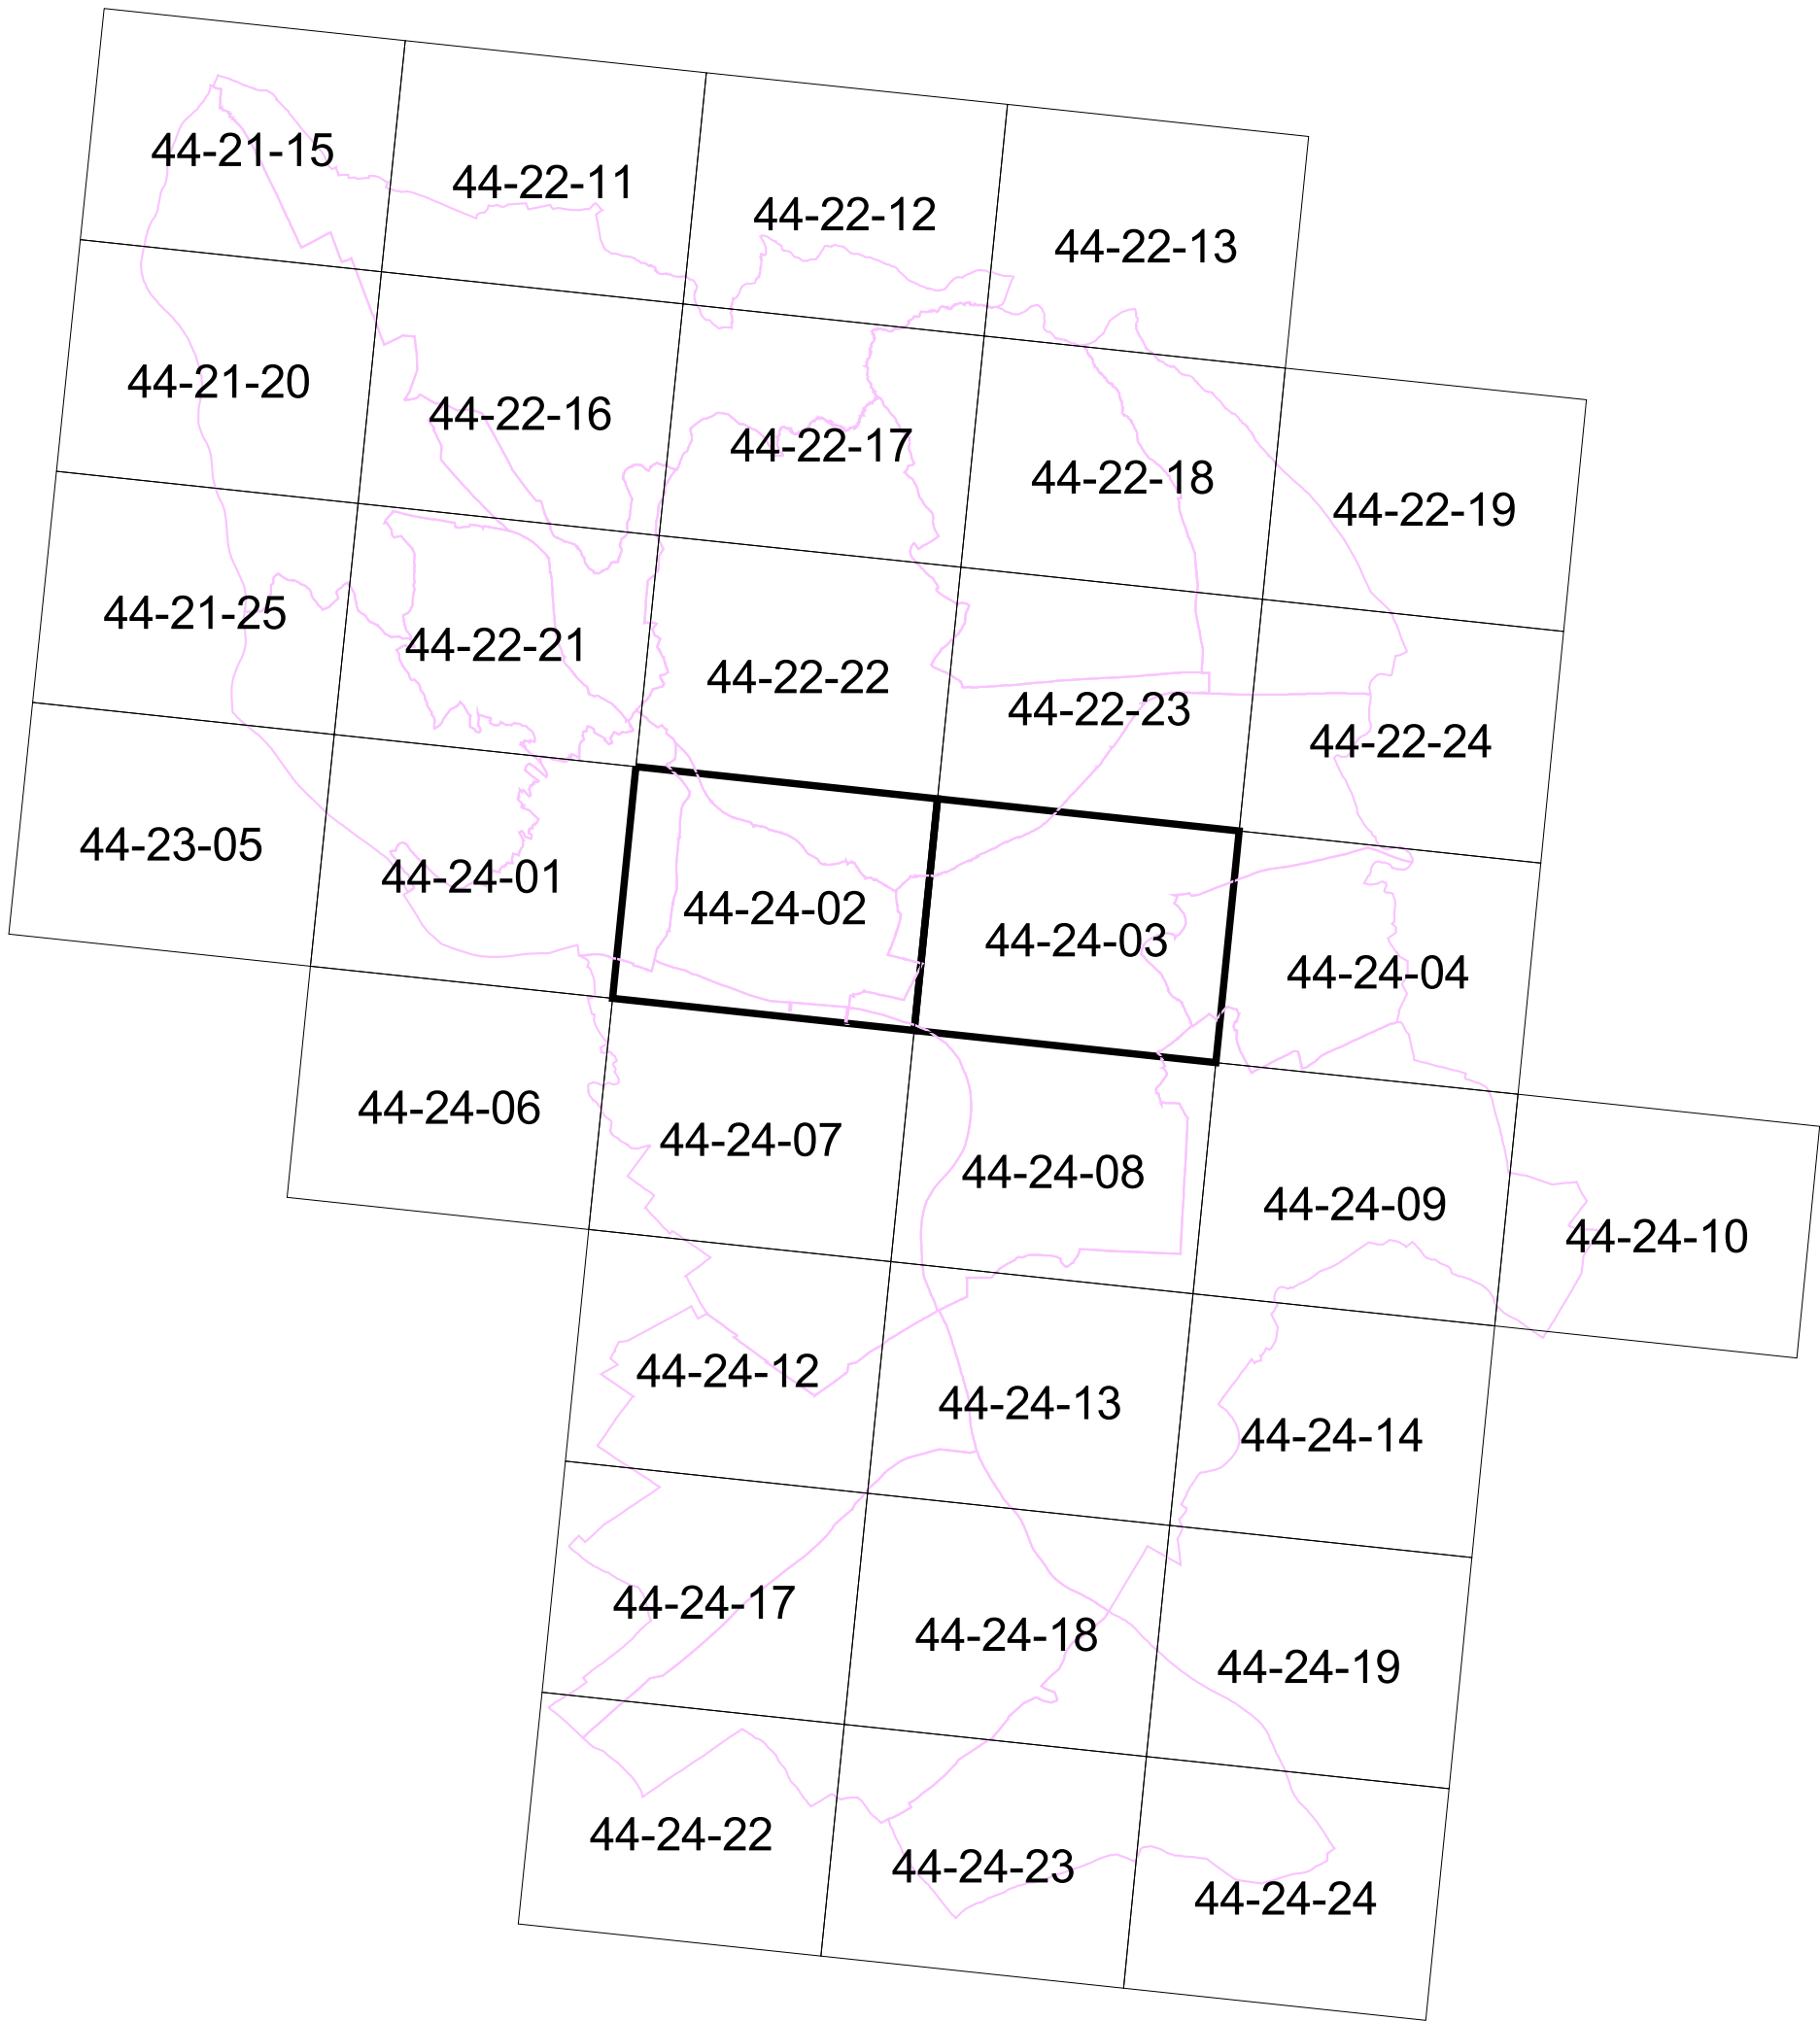

LEGENDA

- Administratívne hranice
- štátna hranica
 - hranica mesta
 - hranice katastrálnych území MČ
- rozvody CZT - horúca voda - stav
- rozvody CZT - horúca voda - návrh
- kotolňa - stav
- kotolňa - návrh
- tepláreň - stav
- odovzdávacia stanica tepla - stav
- oplotenie teplárne - stav
- ropovod - stav
- ropovod - návrh
- produktovod - stav
- os koridoru produktovodu - návrh
- hranica oblasti SCZT (Bratislava-Východ)
- hranica oblasti SCZT (Bratislava-Západ)
- kolektor verejný - stav
- kolektor verejný - návrh
- kolektor neverejný - stav
- kolektor neverejný - návrh
- bezp. pásma ropovodov - stav
- bezp. pásma ropovodov - návrh
- bezp. pásma produktovodov - stav
- územná rezerva produktovodov - návrh

Poznámka - zmeny zariadení verejného dopravného vybavenia a funkčného využitia územia na iné funkcie ako verejné technické vybavenie sú v grafike ZaD 04 vyznačené sivou, modrou a odtieňmi zelenej farby.

Legenda ZaD 04 ÚPN hl. m. SR Bratislavy

- vypustenie z ÚPN
- oplotenie zdroja na výrobu tepla
- zdroj na výrobu tepla
- označenie zmeny v grafike výkresu (popis v priloženej tabuľke)
- označenie zmeny v grafike výkresu (popis v priloženej tabuľke)
- označenie zmeny v grafike výkresu (popis v priloženej tabuľke)

ZaD 04 4.5. Zásobovanie teplom, produktovody, ropovody a kolektory

ZaD 04			
4.5 Zásobovanie teplom, produktovody, ropovody a kolektory			
Zmena č.	Mestská časť	Mapový list	Zmeny a doplnky
T - Z1/RU/3	Ružinov	44-24-03	návrh odovzdávacích staníc tepla (OST)
T - Z2/NM/4,RU/3	Nové Mesto,Ružinov	44-24-02, 44-24-03	horúcovody na zrušenie
T – Z3/NM/4,RU/3	Nové Mesto,Ružinov	44-24-02, 44-24-03	návrh horúcovodov



Sekcia: 44-24-02

T-22

T - 23

Mierka 1 : 10000


ZaD 04 4.5. Zásobovanie teplom, produktovody, ropovody a kolektory

Sekcia: 44-24-03

Mierka 1 : 10000



ZaD 04 4.5. Zásobovanie teplom, produktovody, ropovody a kolektory

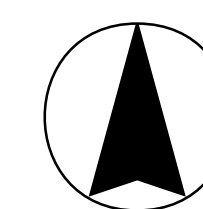

Mierka 1 : 30000