

Hlavné mesto Slovenskej republiky Bratislava




ÚZEMNÝ PLÁN HLAVNÉHO MESTA SLOVENSKEJ REPUBLIKY BRATISLAVY

ZMENY A DOPLNKY

## **ZaD 04 4.4. Zásobovanie plynom**

Mierka 1:10 000  
Rok 2014

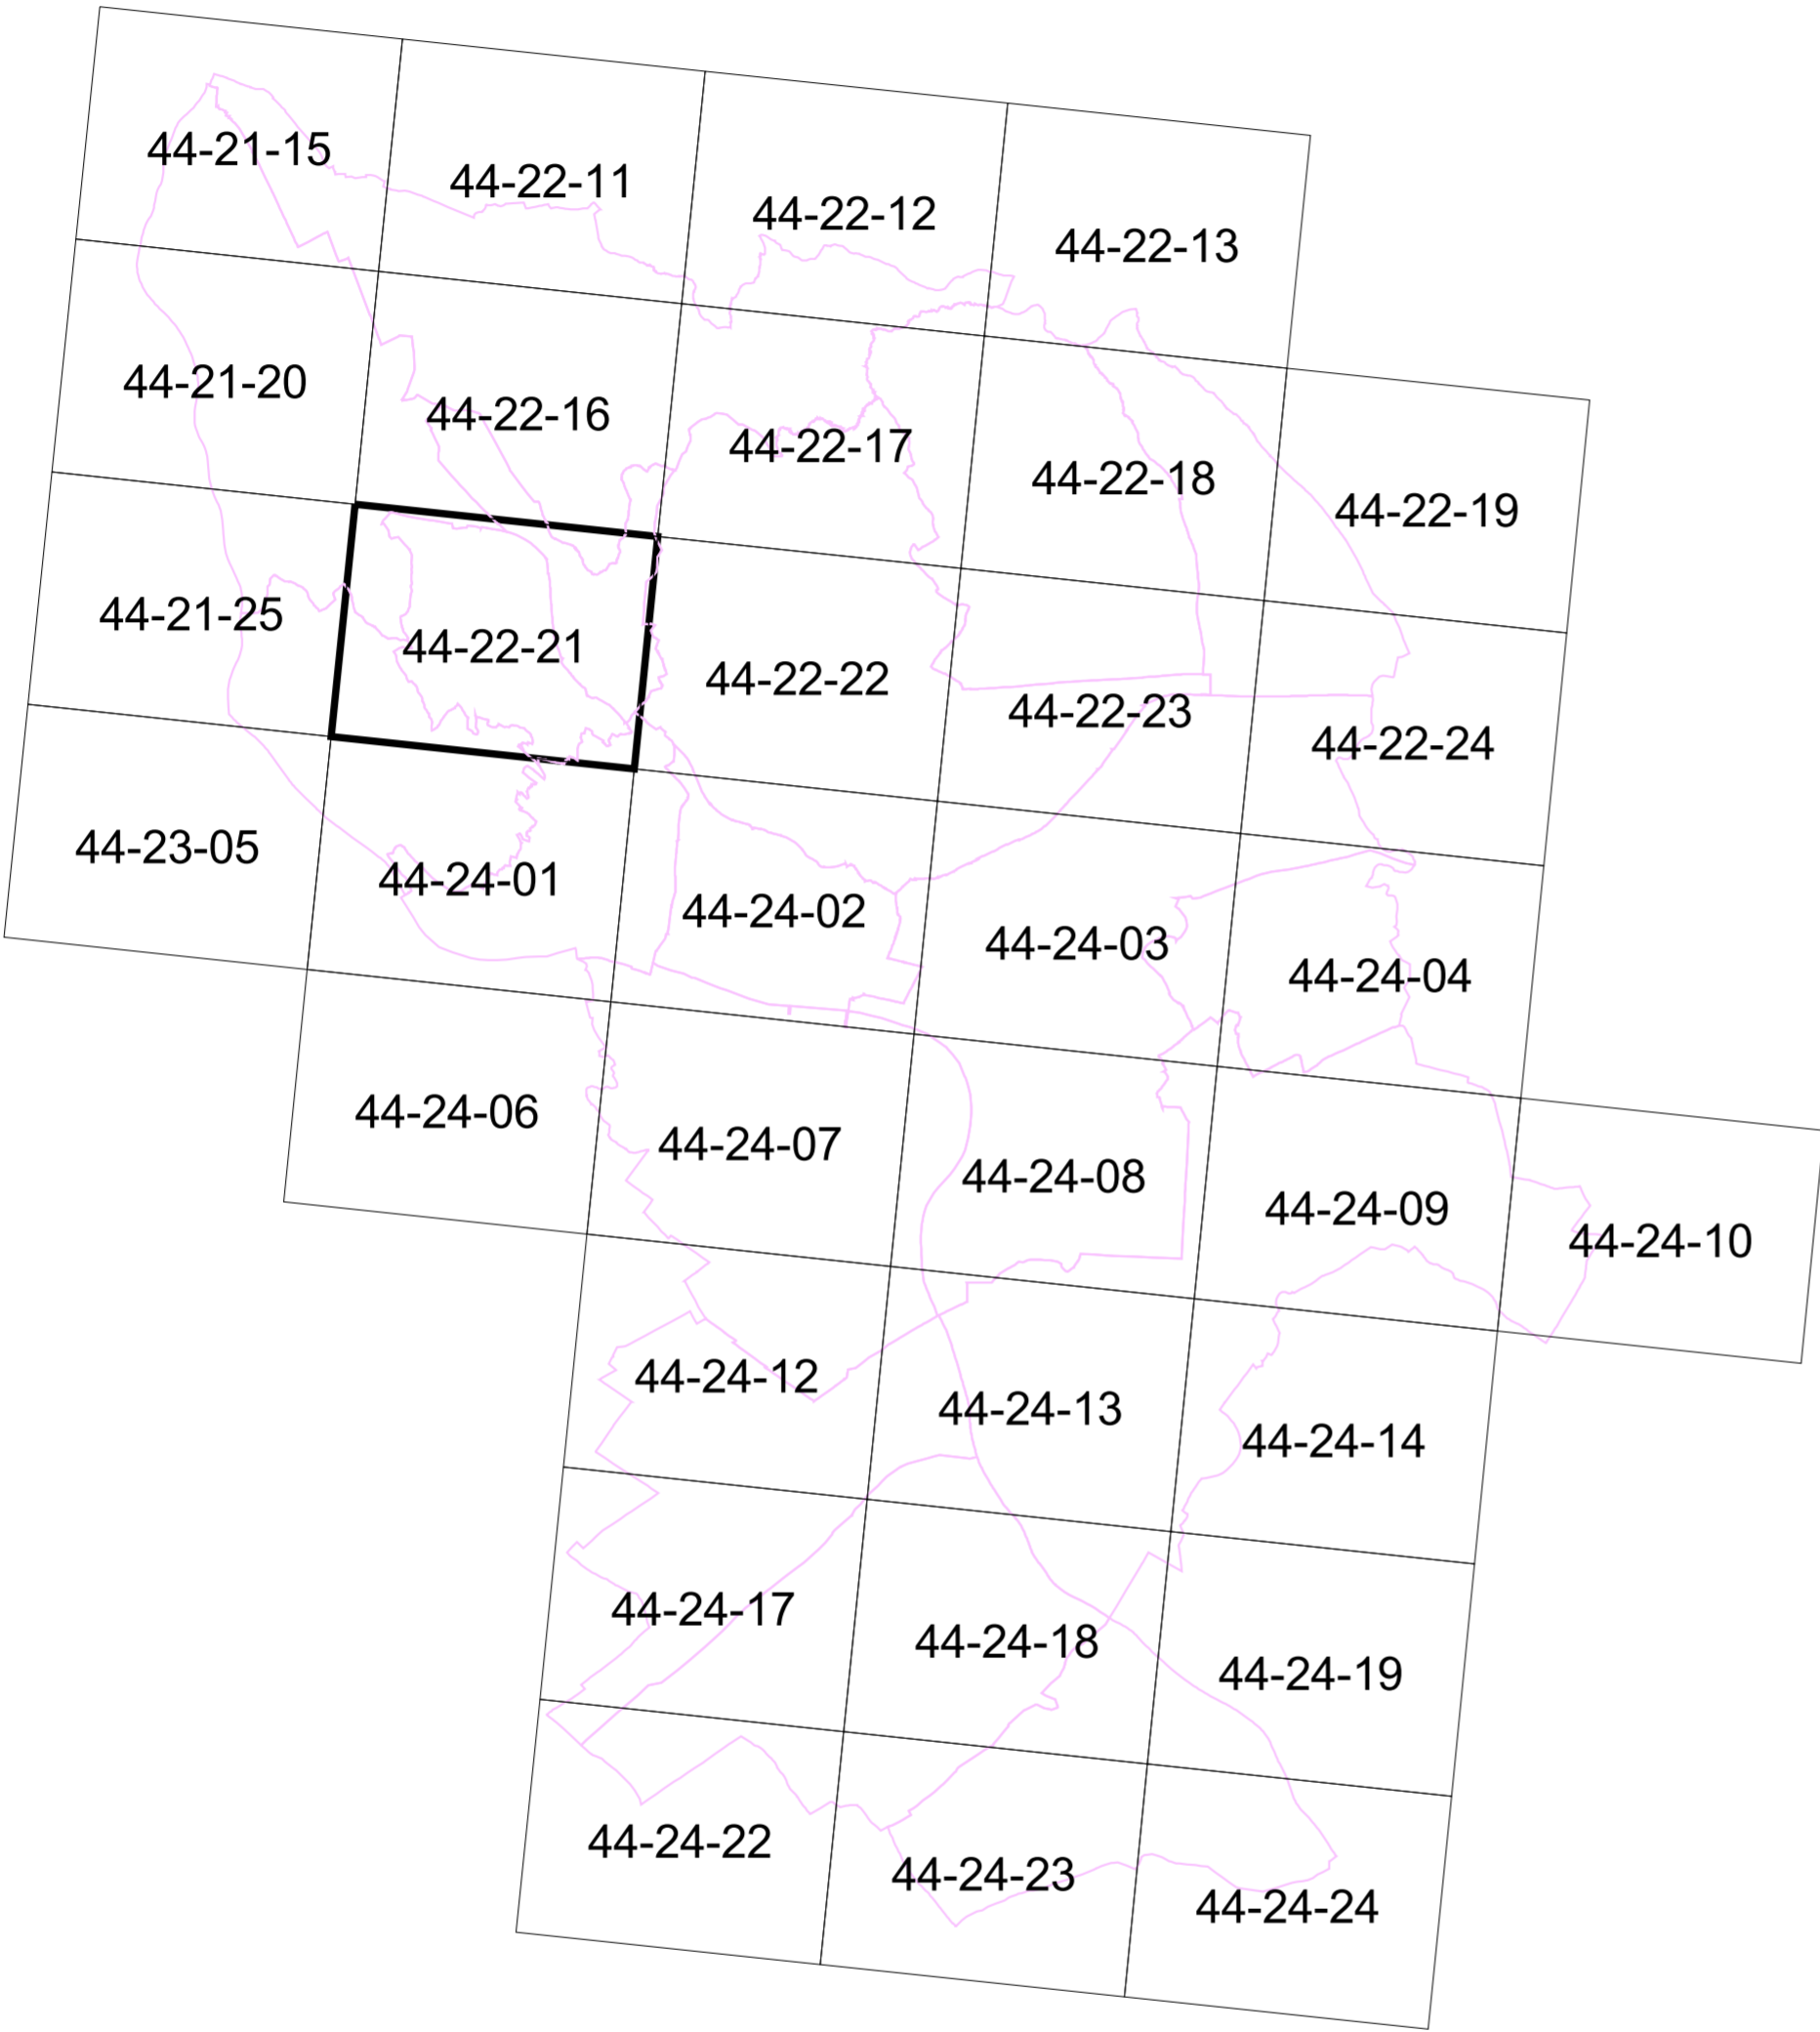

- LEGENDA**
- Plynárenské zariadenia
- odovzdávacia regulačná stanica - stav
  - odovzdávacia regulačná stanica - návrh
  - regulačná stanica - stav
  - regulačná stanica - návrh
  - dimenzia potrubia
  - návrh na zrušenie
  - VTL 4,0 MPa - stav
  - VTL 2,5 MPa - stav
  - VTL 4,0 MPa (prevádzkovaný ako STL 0,3 MPa) - stav
  - STL 0,3 MPa - stav
  - STL 0,1 MPa - stav
  - VTL 4,0 MPa - návrh
  - VTL 2,5 MPa - návrh
  - STL 0,3 MPa - návrh
  - STL 0,1 MPa - návrh
  - bezpečnostné pásma - stav
  - bezpečnostné pásma - návrh

Poznámka - zmeny zariadení verejného dopravného vybavenia a funkčného využitia územia na iné funkcie ako verejné technické vybavenie sú v grafike ZaD 04 vyznačené sivou, modrou a odtieňmi zelenej farby.

- Legenda ZaD 04 ÚPN hl. m. SR Bratislavy**
- vypustenie z ÚPN
  - ORS, RS - zrušenie, zmena polohy
  - označenie zmeny v grafike výkresu (popis v priloženej tabuľke)

ZaD 04 4.4. Zásobovanie plynom

✕ mimoúrovňová križovatka na doplnenie

✕


Mierka 1 : 10 000

<b>ZaD 04</b>			
<b>4.4 Zásobovanie plynom</b>			
<b>Zmena č.</b>	<b>Mestská časť</b>	<b>Mapový list</b>	<b>Zmeny a doplnky</b>
<b>P - Z1/DU/1</b>	Dúbravka	44-22-21	regulačná stanica plynu (RS VTL/STL) vrátane prípojky plynu a bezpečnostného pásma v lokalite Veľká lúka
<b>P - Z2/DU/1</b>	Dúbravka	44-22-21	vybudovanie zásobovacích trás STL plynovodu D 225 a D160 pre zástavbu lokality Veľká lúka



Sekcia: 44-22-21

Mierka 1 : 10000

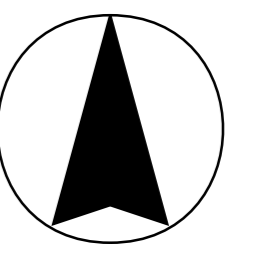

Mierka 1 : 30000

## ZaD 04 4.4. Zásobovanie plynom