


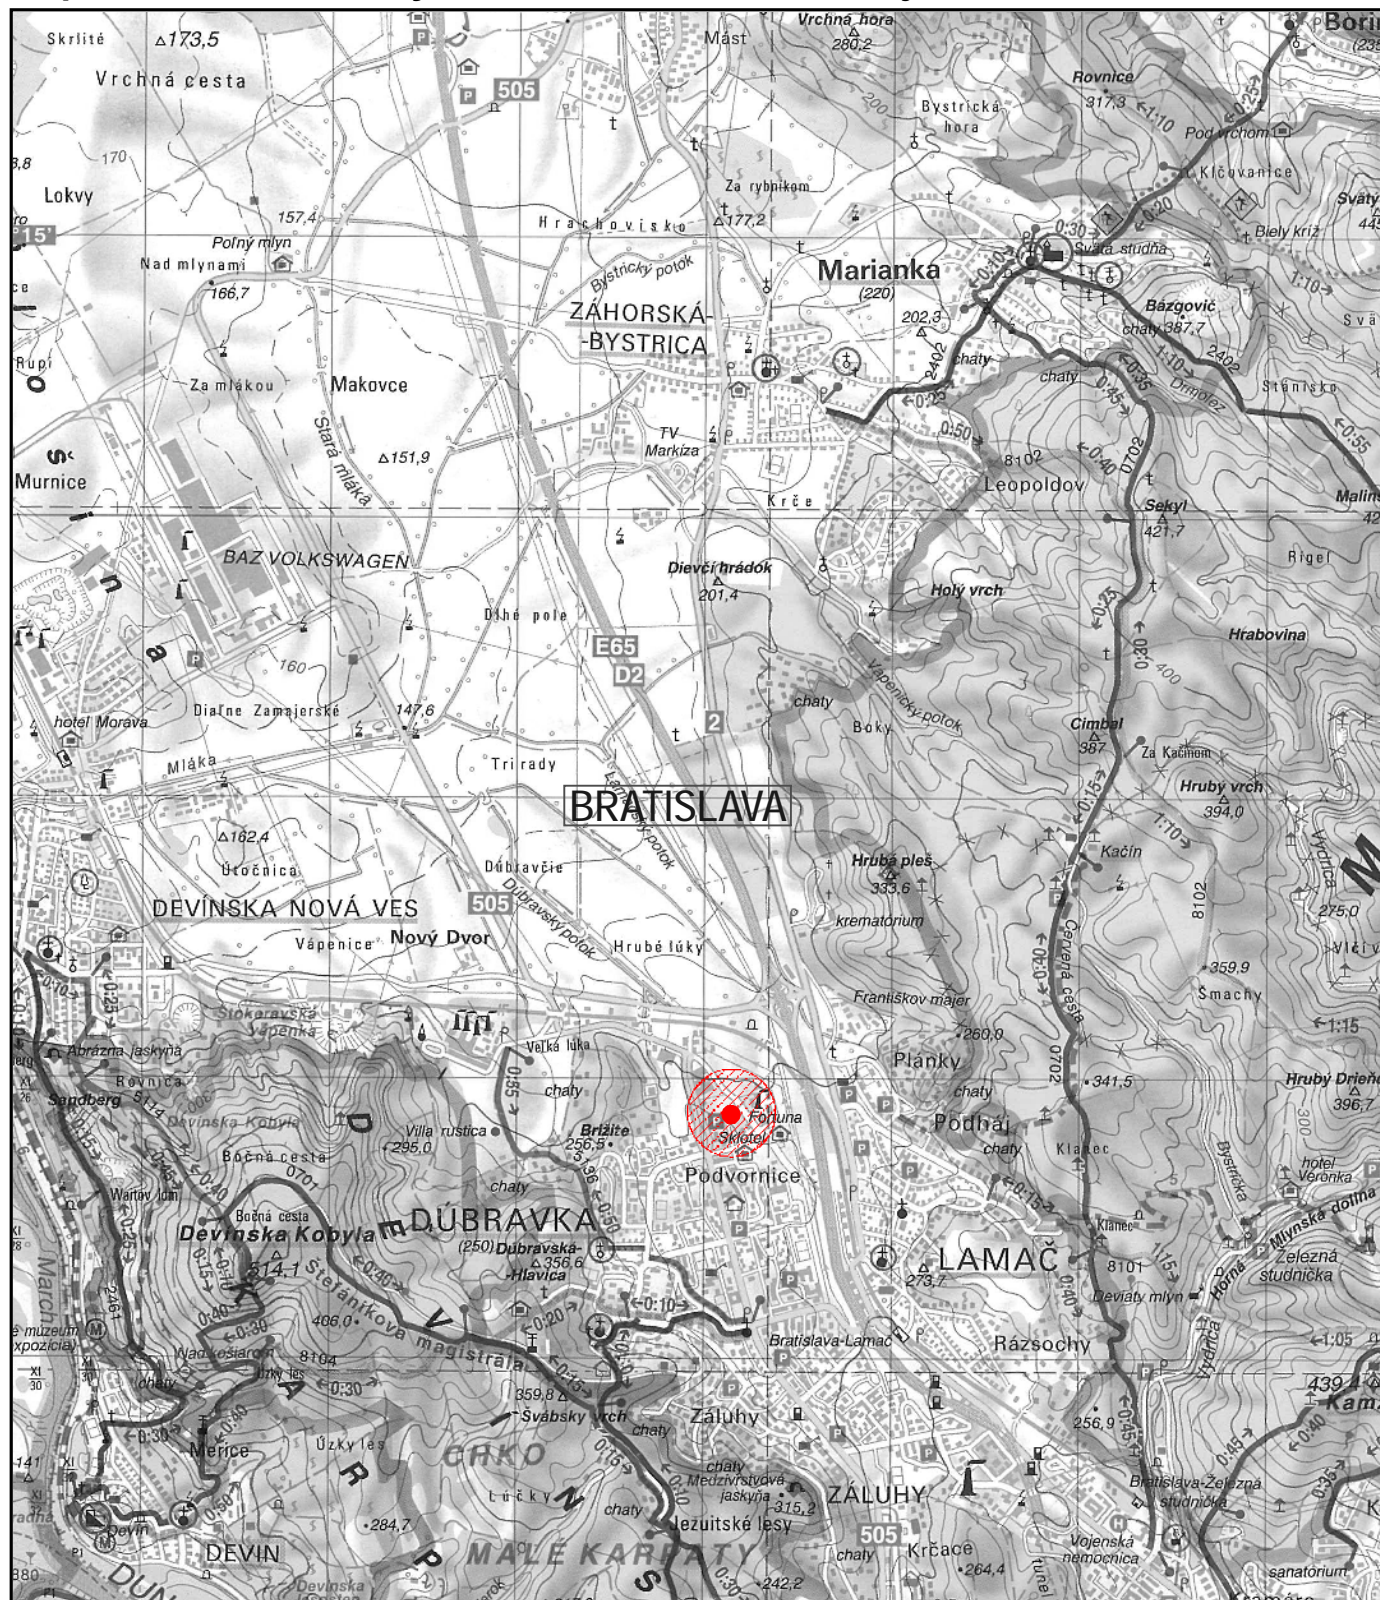

Mapa č. 1: Širšie vzťahy - umiestnenie navrhovanej činnosti



Legenda:

-  hodnotené územie navrhovanej činnosti
-  navrhovaná činnosť

Dátum:

september 2014

Navrhovateľ / projektant:

M S arch, s.r.o.
Bartókova 1
811 02 Bratislava

Spracovateľ zámeru EIA:

EKOJET, s.r.o.
priemyselná a krajinná ekológia

Staré Grunty 9A, 841 04 Bratislava, Slovenská republika
Tel.: (+421 2) 45 69 05 68
e-mail: info@ekojet.sk
www.ekojet.sk



M 1 : 50 000

Mapa č. 2: Ortofotomapa



Legenda:

 riešené územie



M 1 : 5 450

Dátum:

september 2014

Navrhovateľ:

M S arch, s.r.o.

Bartóková 1

811 02 Bratislava

Projektant:

M S arch, s.r.o.

Bartóková 1

811 02 Bratislava

Spracovateľ zámeru EIA:

EKOJET, s.r.o.

priemyselná a krajinná ekológia

Staré Grunty 9A, 841 04 Bratislava, Slovenská republika

Tel.: (+421 2) 45 69 05 68

e-mail: info@ekojet.sk

www.ekojet.sk

Mapa č. 3a: Prehľadná situácia navrhovanej činnosti - variant č.1



M 1 : 5 500

Dátum:
september 2014

Navrhovateľ:
M S arch, s.r.o.
Bartókova 1
811 02 Bratislava

Projektant:
M S arch, s.r.o.
Bartókova 1
811 02 Bratislava

Spracovateľ zámeru EIA:


PRIEMYSELNÁ A KRAJINNÁ EKOLOGIA
EKOJET, s.r.o.
priemyselná a krajinná ekológia
Staré Grunty 9A, 841 04 Bratislava, Slovenská republika
Tel.: (+421 2) 45 69 05 68
e-mail: info@ekojet.sk
www.ekojet.sk

Mapa č. 3b: Prehľadná situácia navrhovanej činnosti - variant č.2



Legenda:

- hranica riešeného územia
- bytový dom
- objekt detského centra
- chodníky pre peších / spevnené plochy
- vnútroareálové komunikácie
- povrchové parkovacie stojiská
- navrhované plochy zelene

M 1 : 5 500

Dátum:
september 2014

Navrhovateľ:
M S arch, s.r.o.
Bartókova 1
811 02 Bratislava

Projektant:
M S arch, s.r.o.
Bartókova 1
811 02 Bratislava

Spracovateľ zámeru EIA:

ekojet
PRIEMYSELNÁ A KRAJINNÁ EKOLOGIA

EKOJET, s.r.o.
priemyselná a krajinná ekológia

Staré Grunty 9A, 841 04 Bratislava, Slovenská republika
Tel.: (+421 2) 45 69 05 68
e-mail: info@ekojet.sk
www.ekojet.sk