REZ A-A M 1:100

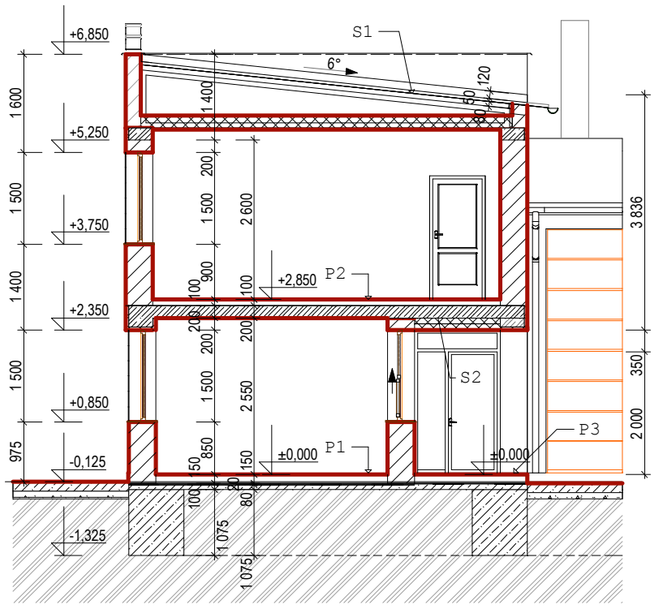

REZ B-B M 1:100

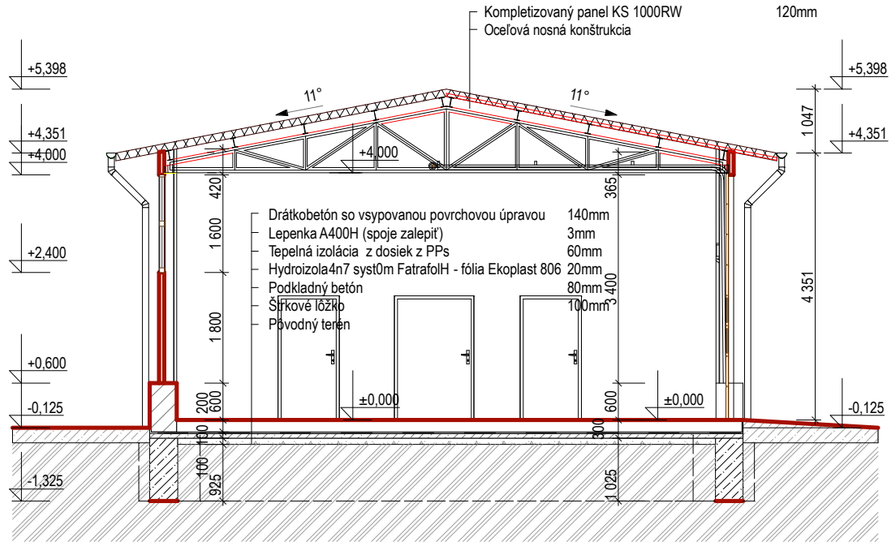

HLAVNÝ ARCHITEKT		KRESLIL	ARCHCOMPLET
ING. ARCH. S. PASTOROK		ING. HRUŠKA	
ING. ARCH. J. PASTOROKOVÁ		ZODPOVEDNÝ PROJ.	
ČASŤ E - DOKUMENTÁCIA STAVEBNÝCH OBJEKTOV		ING. DURBÁK	
DIEL: E1 - ARCHITEKTONICKO STAVEBNÉ RIEŠENIE			
AUTORIZOVANÉ PRACOVISKO NA ZBER A SPRACOVANIE STARÝCH VOZIDIEL - TRENČÍN		FORMÁT	2xA4
		DATUM	02/2006
		STUPEŇ	PROJEKT NA SP
REZY		MIERKA 1 : 100	Č. VÝKRESU **05**