


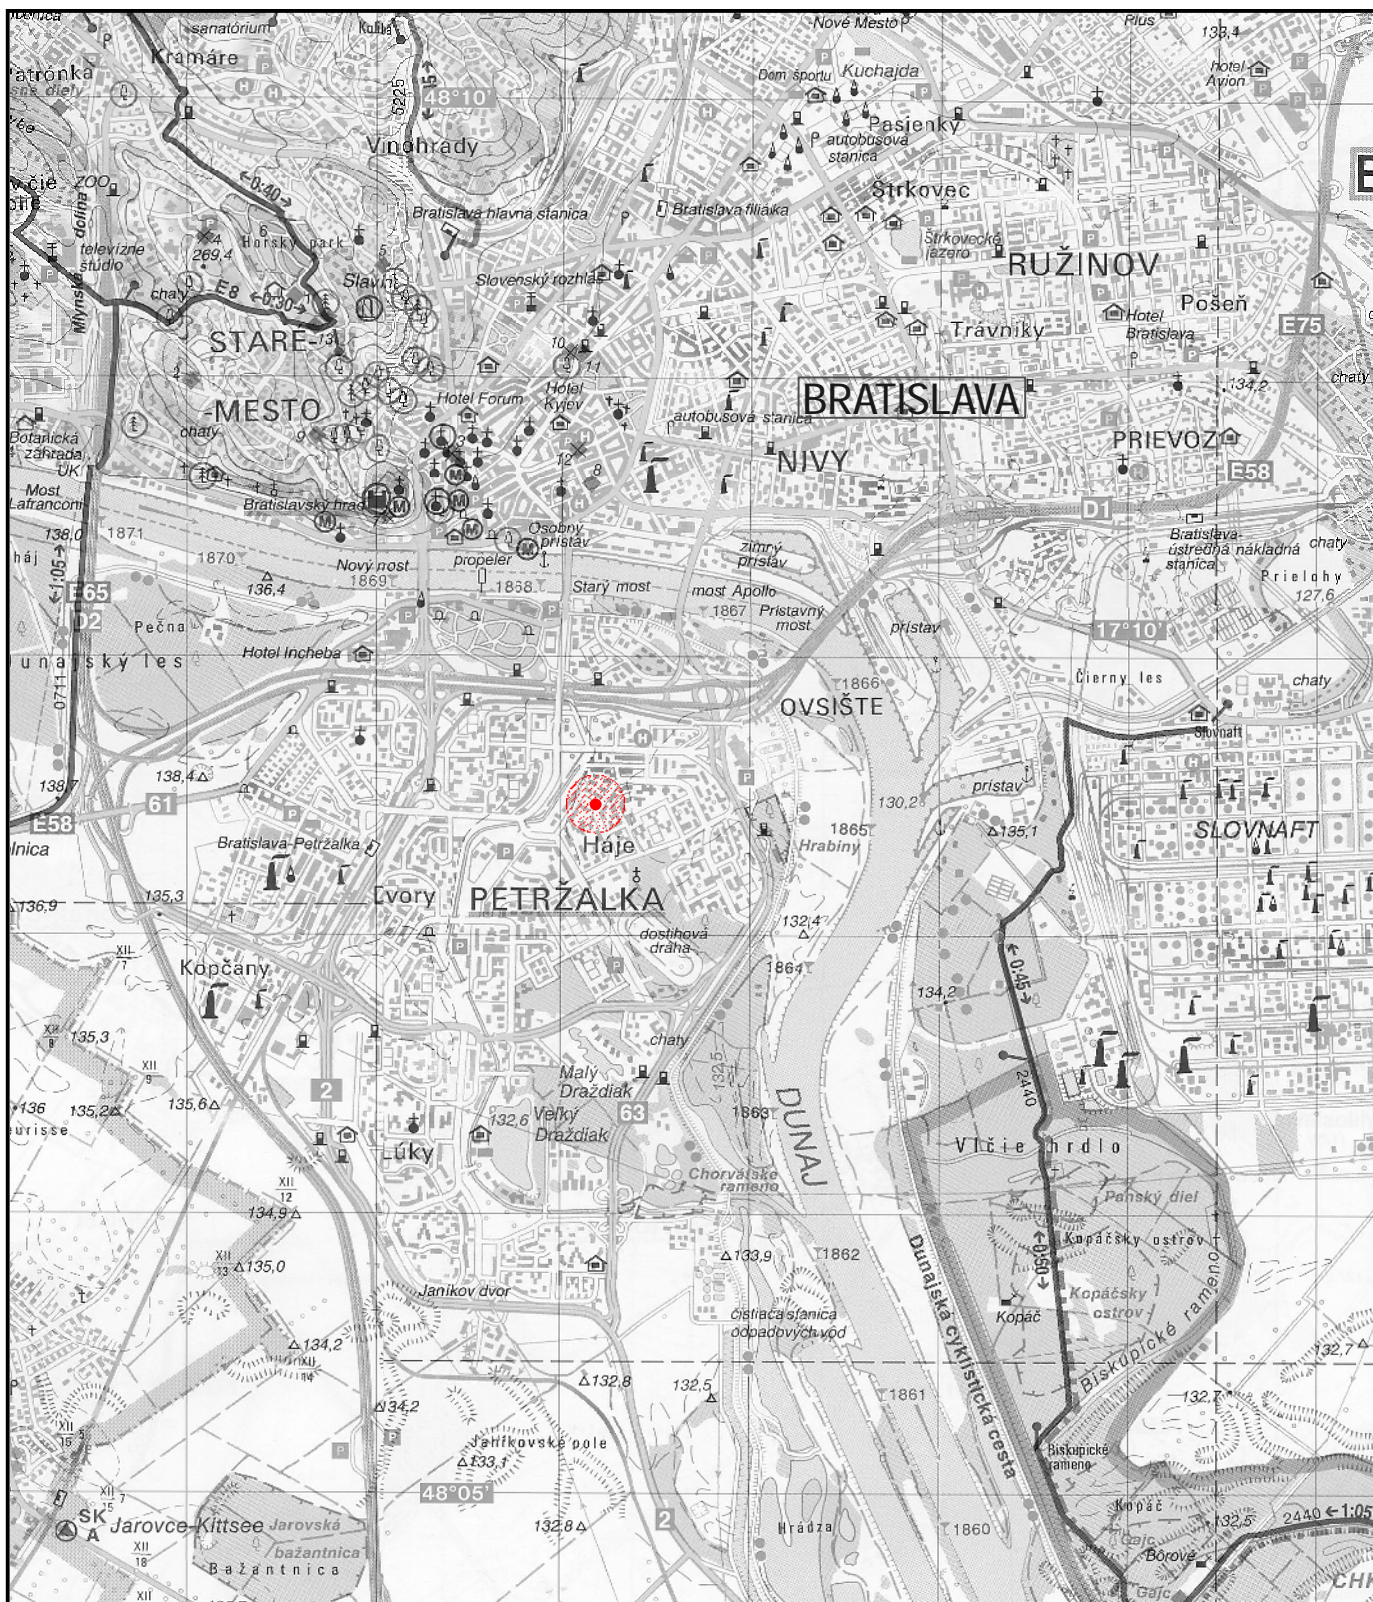

Mapa č. 1: Širšie vzťahy - umiestnenie navrhovanej činnosti



Legenda:

-  hodnotené územie navrhovanej činnosti
-  navrhovaná činnosť

Dátum:

september 2014

Navrhovateľ:

AVP Park, s.r.o.
Holíčska 19,
851 05 Bratislava

Projektant:

moreti s.r.o.
Bajkalská 7/A
831 04 Bratislava - Nové Mesto


Spracovateľ zámeru EIA:

EKOJET, s.r.o.
priemyselná a krajinná ekológia
Staré Grunty 9A, 841 04 Bratislava, Slovenská republika
Tel.: (+421 2) 45 69 05 68
e-mail: info@ekojet.sk
www.ekojet.sk



M 1 : 50 000

Mapa č. 2: Ortofotomapa

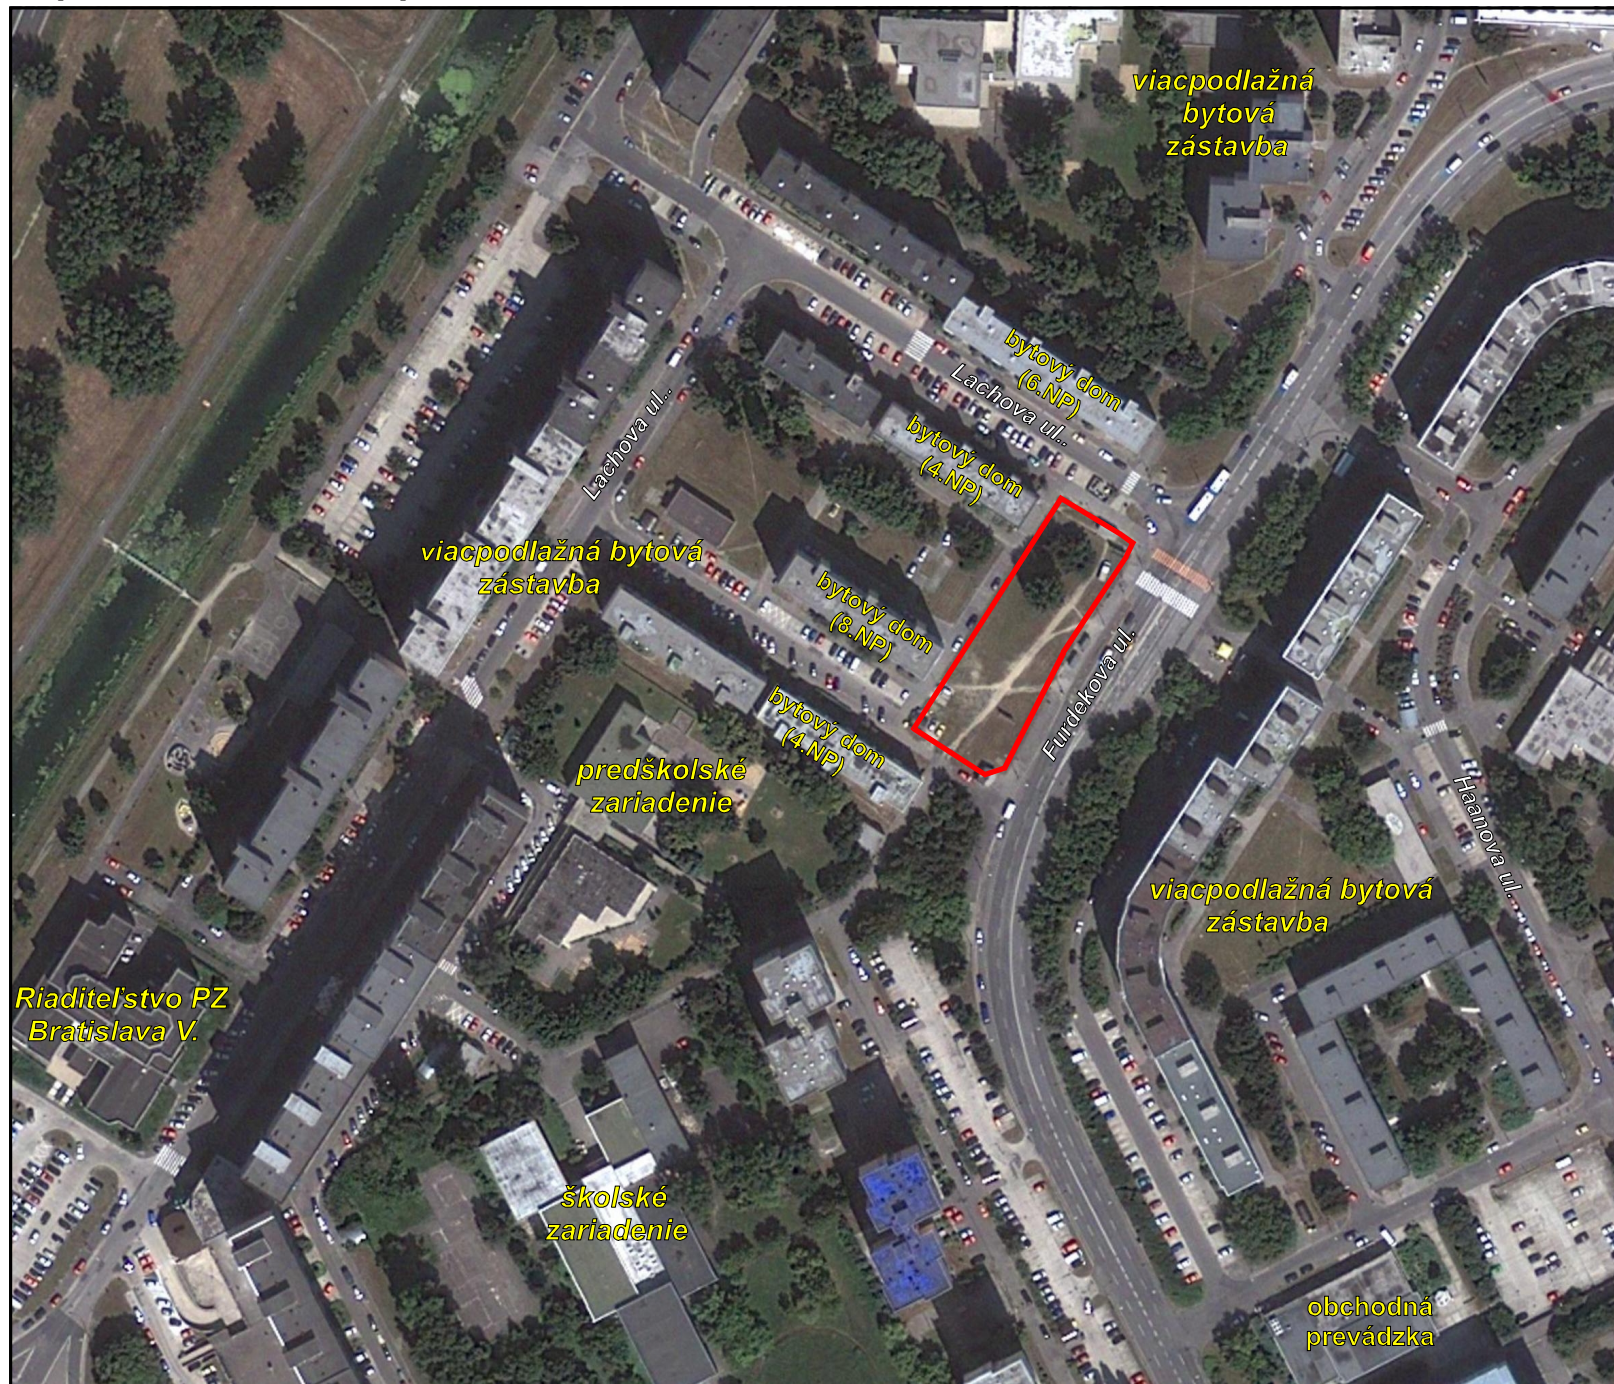

Legenda:

riešené územie



M 1 : 2 250

Dátum:

september 2014

Navrhovateľ:

AVP Park, s.r.o.

Holíčska 19,
851 05 Bratislava

Projektant:

moreti s.r.o.


Bajkalská 7/A
831 04 Bratislava - Nové Mesto

Spracovateľ zámeru EIA:

EKOJET, s.r.o.
priemyselná a krajinná ekológia

Staré Grunty 9A, 841 04 Bratislava, Slovenská republika
Tel.: (+421 2) 45 69 05 68
e-mail: info@ekojet.sk
www.ekojet.sk

Mapa č. 3: Prehľadná situácia navrhovanej činnosti

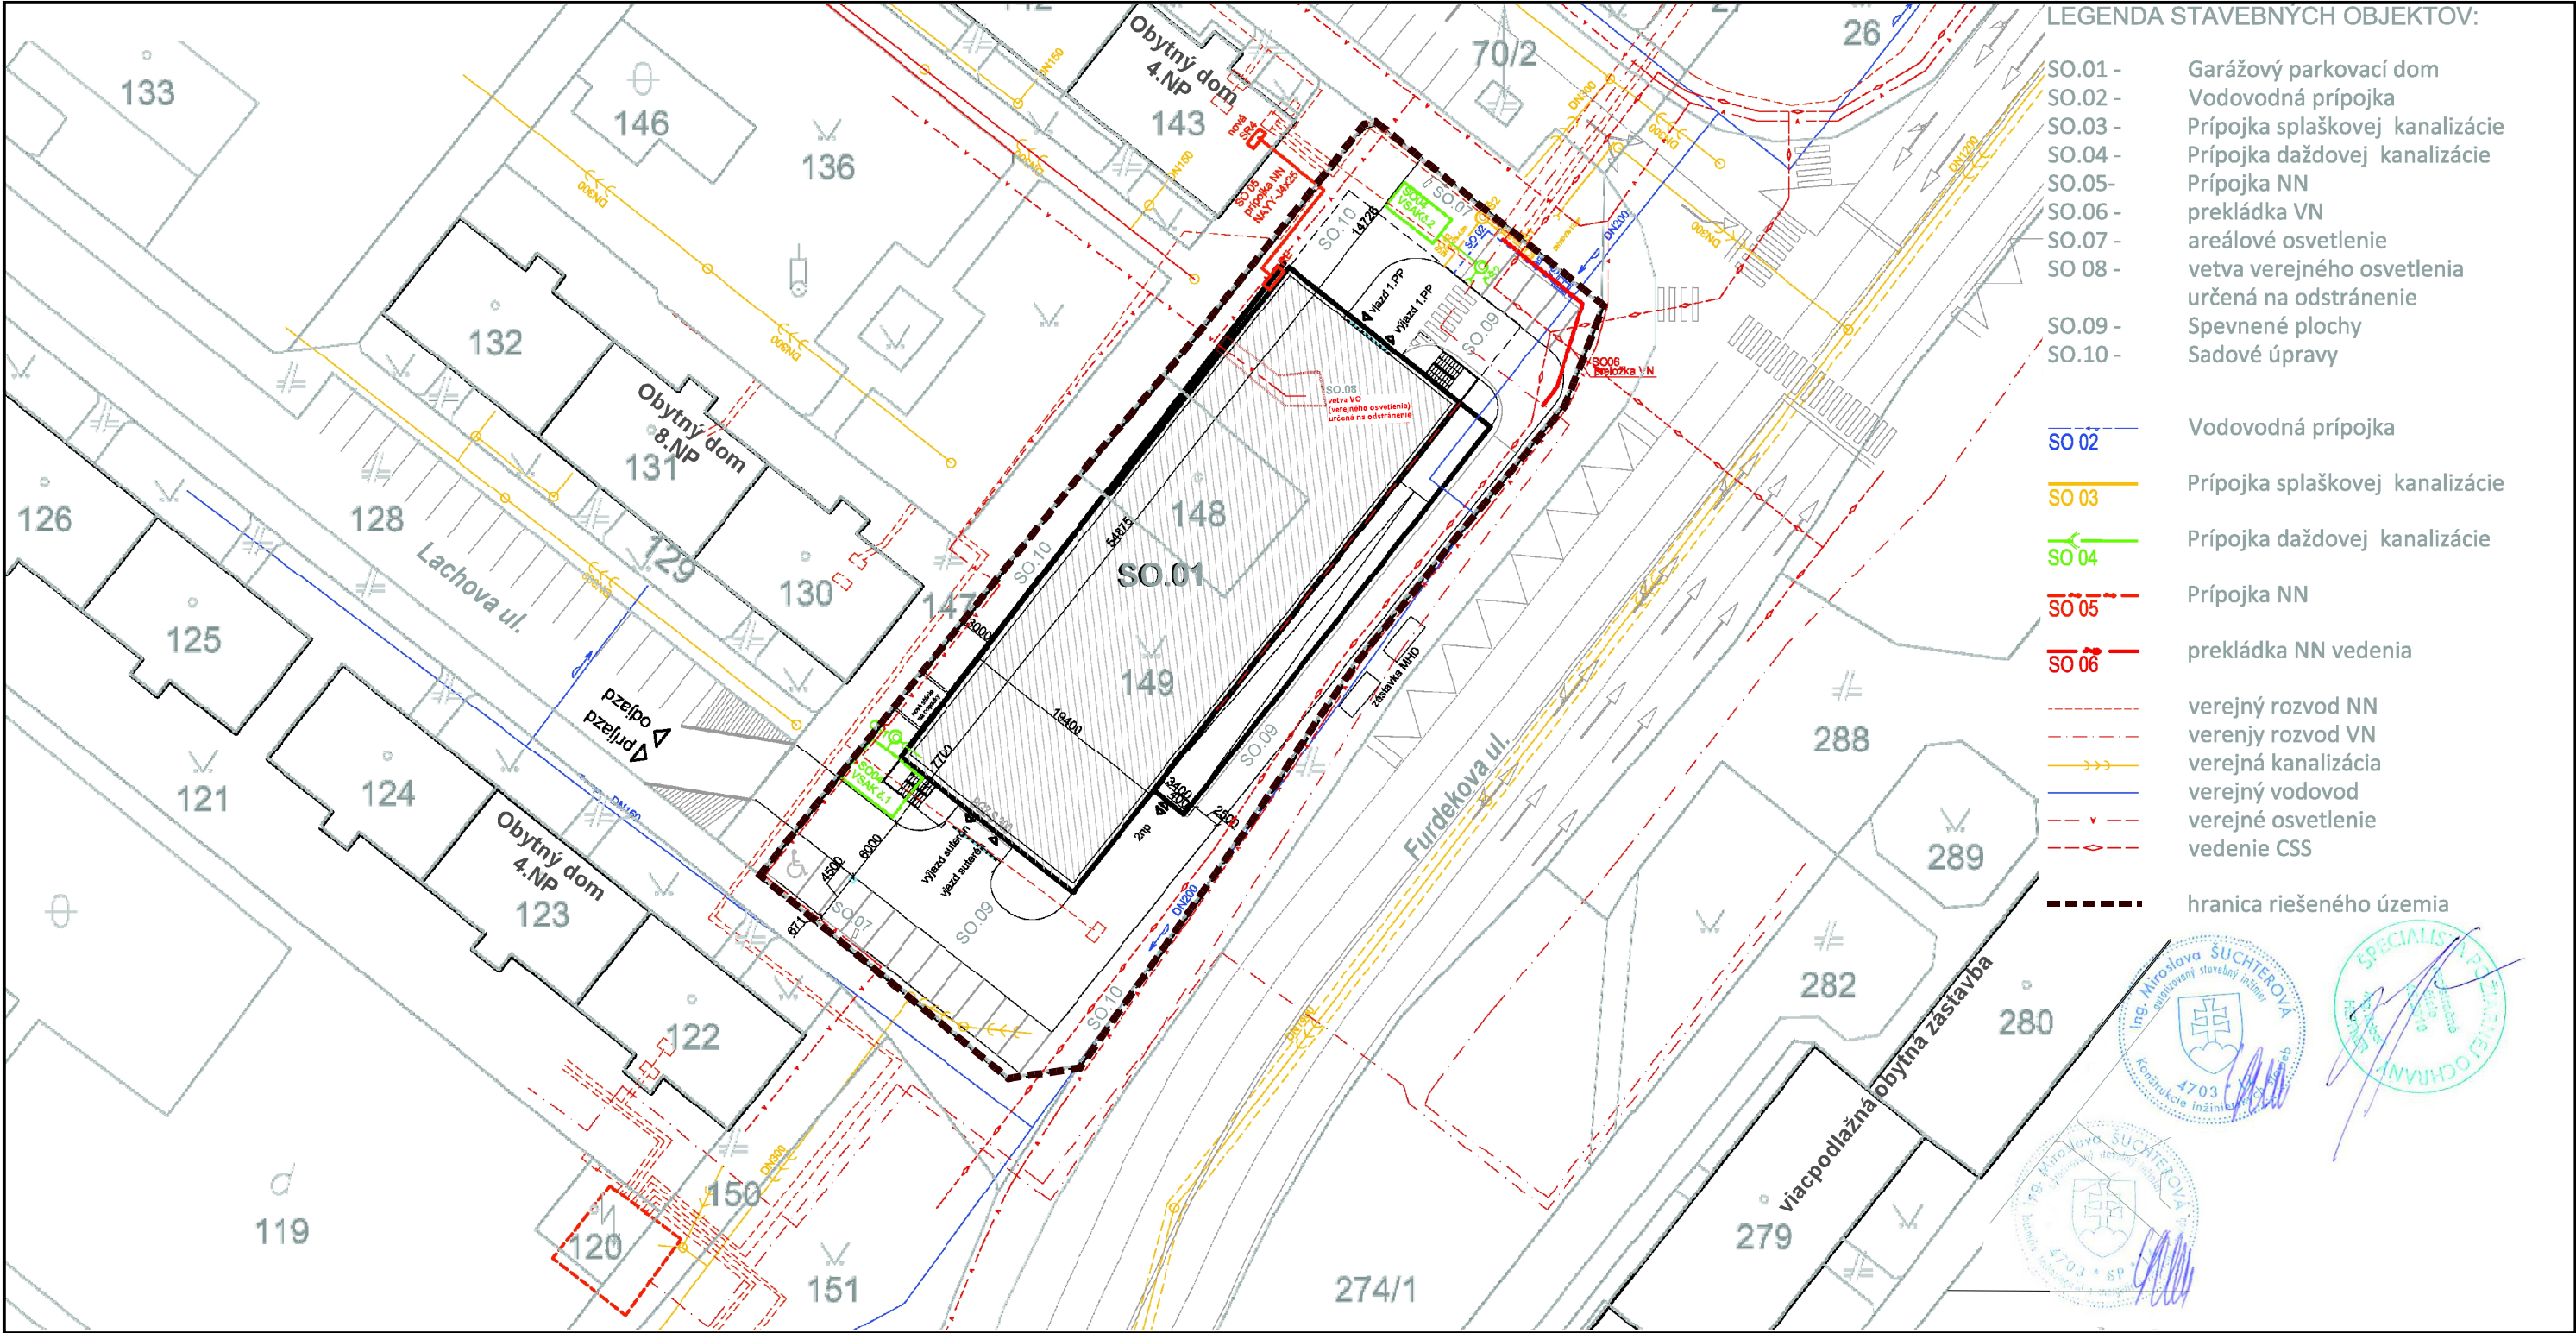

LEGENDA STAVEBNÝCH OBJEKTŮV:

- SO.01 - Garážový parkovací dom
 - SO.02 - Vodovodná prípojka
 - SO.03 - Prípojka splaškovej kanalizácie
 - SO.04 - Prípojka daždovej kanalizácie
 - SO.05 - Prípojka NN
 - SO.06 - prekládka VN
 - SO.07 - areálové osvetlenie
 - SO.08 - vetva verejného osvetlenia určená na odstránenie
 - SO.09 - Spevnené plochy
 - SO.10 - Sadové úpravy
-
- SO.02 - Vodovodná prípojka
 - SO.03 - Prípojka splaškovej kanalizácie
 - SO.04 - Prípojka daždovej kanalizácie
 - SO.05 - Prípojka NN
 - SO.06 - prekládka NN vedenia
 - verejný rozvod NN
 - verejný rozvod VN
 - verejná kanalizácia
 - verejný vodovod
 - verejný osvetlenie
 - vedenie CSS
 - hranica riešeného územia

M 1 : 560



ADRESA:
Bajkalská 7/a
831 04 Bratislava
Slovensko

KONTAKTY:
tel: +421 915 305 042
email: hantabal@moreti.sk
web: www.moreti.sk

Spracovateľ zámeru EIA:

PRIEMYSELNÁ A KRAJINNÁ EKOLOGIA
EKOJET, s.r.o.
priemyselná a krajinná ekológia
Staré Grunty 9A, 841 04 Bratislava, Slovenská republika
Tel.: (+421 2) 45 69 05 68
e-mail: info@ekojet.sk
www.ekojet.sk

Dátum:
september 2014



		±0,000 = 136,00 m.n.m.	
MIEŠTO STAVBY	Furdeková ul., par.č.: 149 a 148, Okres: Bratislava V, Katastrálne územie: Petržalka		
STAVBA	HROMADNÝ GARÁŽOVÝ DOM		
STAVEBNÝ OBJEKT/ČAS'	SO 01 hromadný garážový dom - ARCH.-STAVEBNÉ RIEŠENIE		
NÁZOV VÝKRESU	Situácia - zakres do katastrálnej mapy		
STUPEŇ PD	PPUR		
DÁTUM	07. 2014		
MERKA	1:560		
NÁZOV SÚBORU	situacia_kataster.dwg		
ČÍSLO VÝKRESU	AR_002		