


KOORDINAČNÁ SITUÁCIA M 1:2000

VYSVETLIVKY

- ZAMERANIE ÚZEMIA
- JESTVUJÚCE OBJEKTY
- RUŠENÉ OBJEKTY
- ROZŠÍRENIE SKLÁDKY
- JESTVUJÚCE ODVEDENIE PRIESAKOVÝCH KVAPALÍN
- NAVRHOVANÉ ODVEDENIE PRIESAKOVÝCH KVAPALÍN
- JESTVUJÚCA RECIRKULÁCIA PRIESAKOVÝCH KVAPALÍN
- NAVRHOVANÁ RECIRKULÁCIA PRIESAKOVÝCH KVAPALÍN
- JESTVUJÚCE ODVEDENIE POVRCHOVÝCH VÔD
- NAVRHOVANÉ ODVEDENIE POVRCHOVÝCH VÔD
- JESTVUJÚCE OPLATENIE SKLÁDKY
- NAVRHOVANÉ OPLATENIE ROZŠÍRENIA SKLÁDKY
- JESTVUJÚCE KÁBELOVÉ ROZVODY
- JESTVUJÚCE NADZEMNÉ VN VEDENIE
- VHM JESTVUJÚCE MONITOROVACIE VRTY

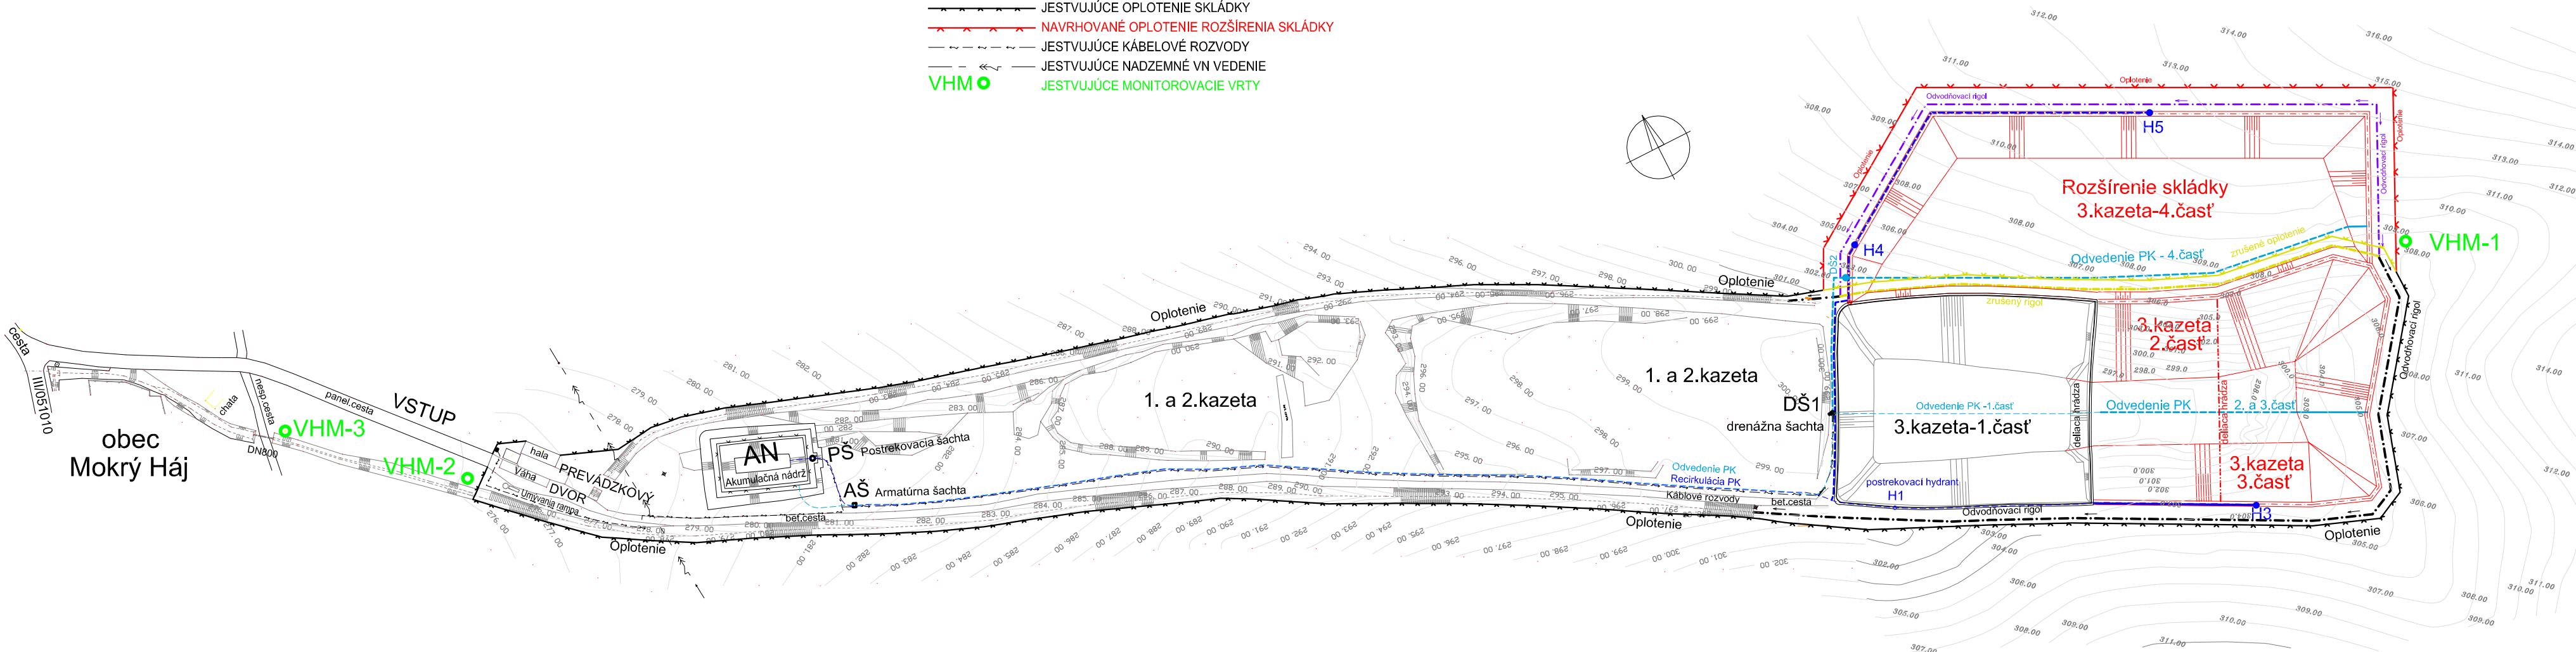

Mokrý Háj - skládka odpadov, rozšírenie skládky

KOORDINAČNÁ SITUÁCIA

M 1: 2 000

arch. číslo : 30 - Z - 2014

vypracoval : DEPONIA SYSTEM s.r.o.

príloha č.
3