



VZOROVÝ POZDĹŽNY REZ 1-1 M 1:500

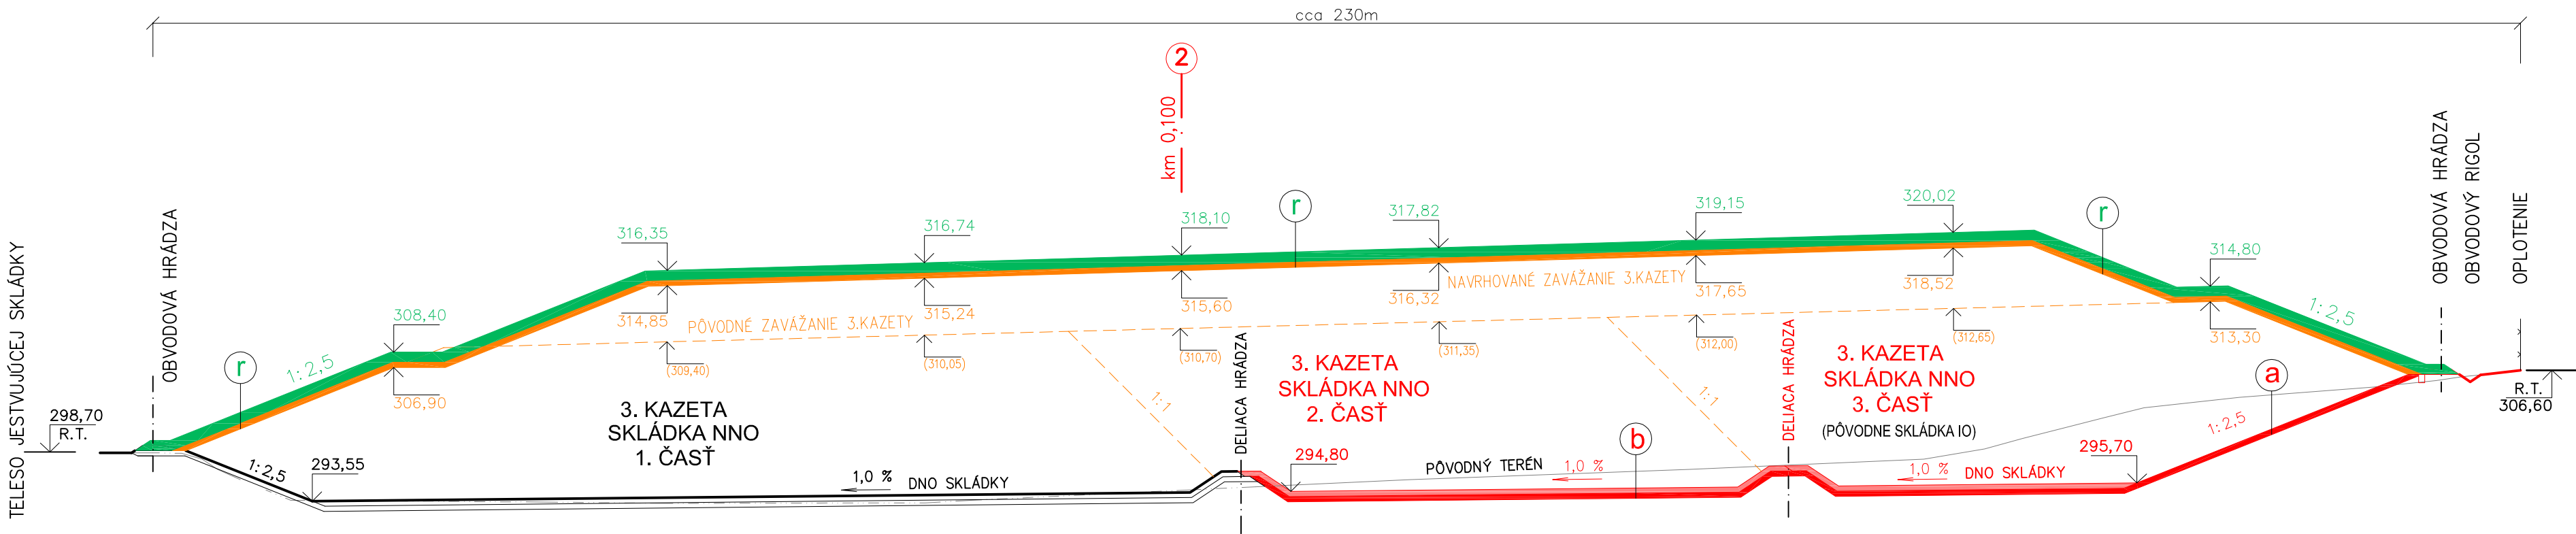


VZOROVÝ PRIEČNY REZ 2-2 M 1:500

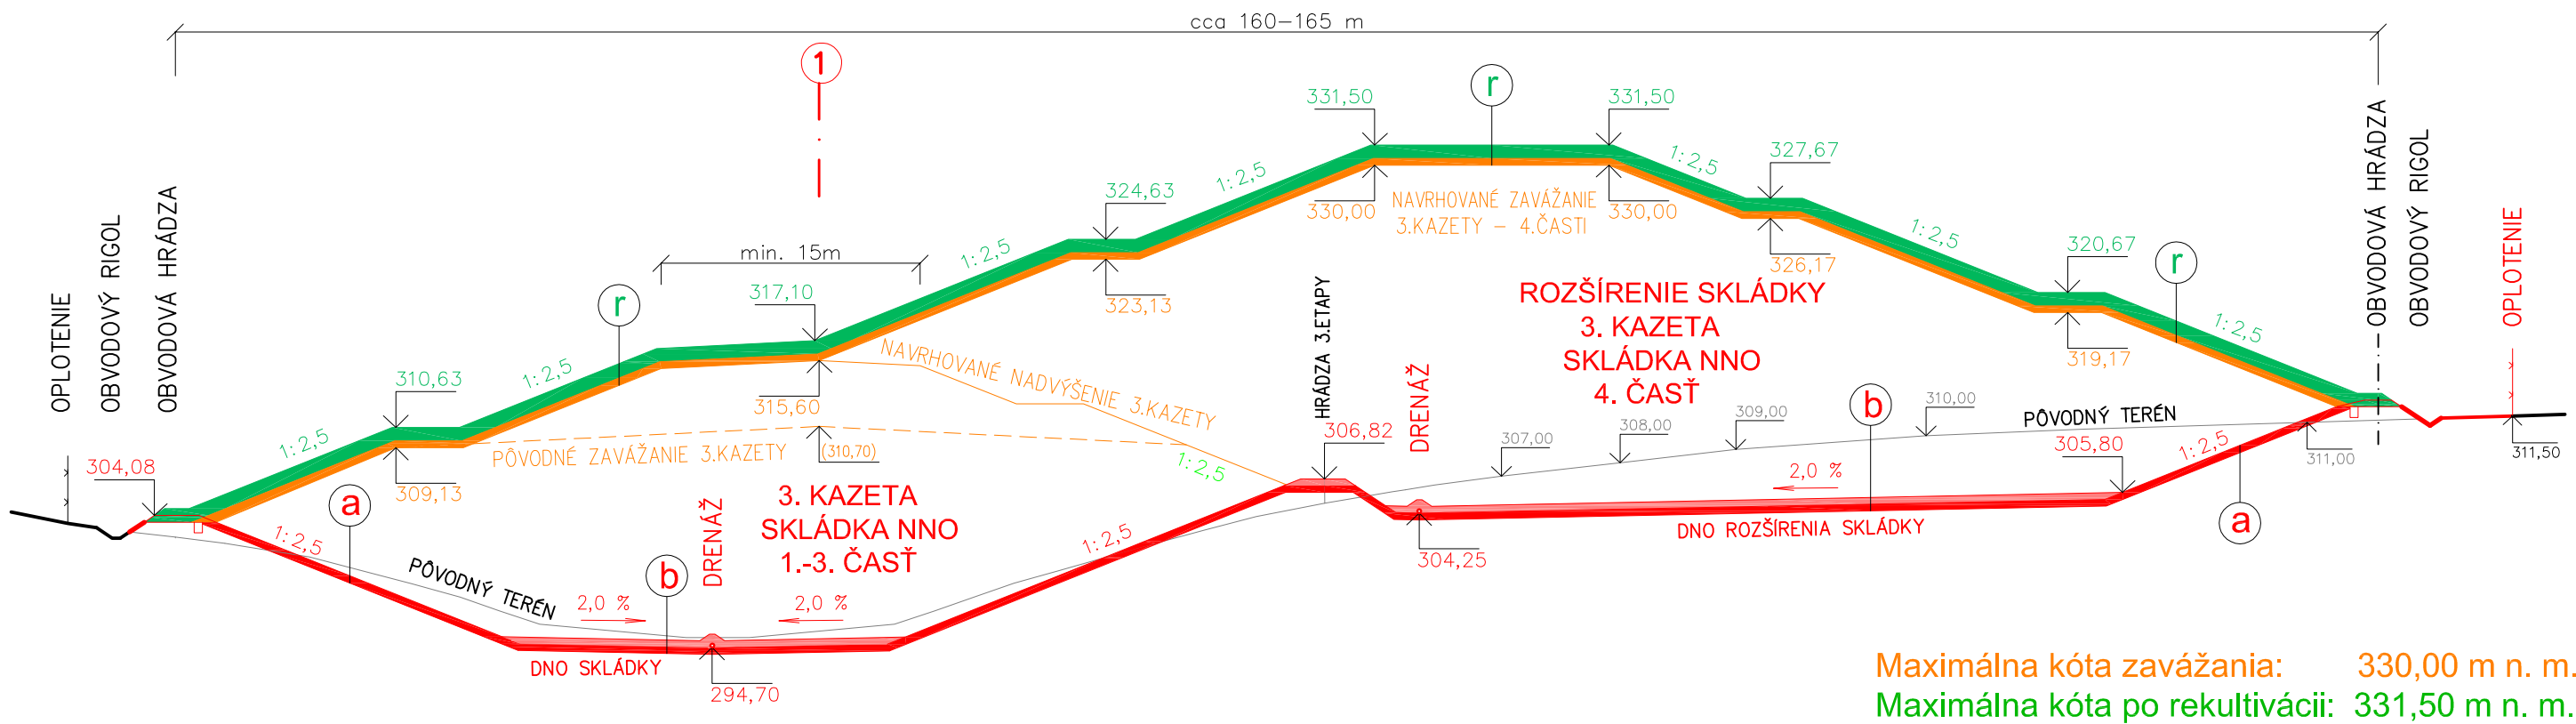


Maximálna kóta zavážania: 330,00 m n. m.
Maximálna kóta po rekultivácii: 331,50 m n. m.


ÚPRAVA OBVODOVEJ HRÁDZE SKLÁDKY NNO M 1:50

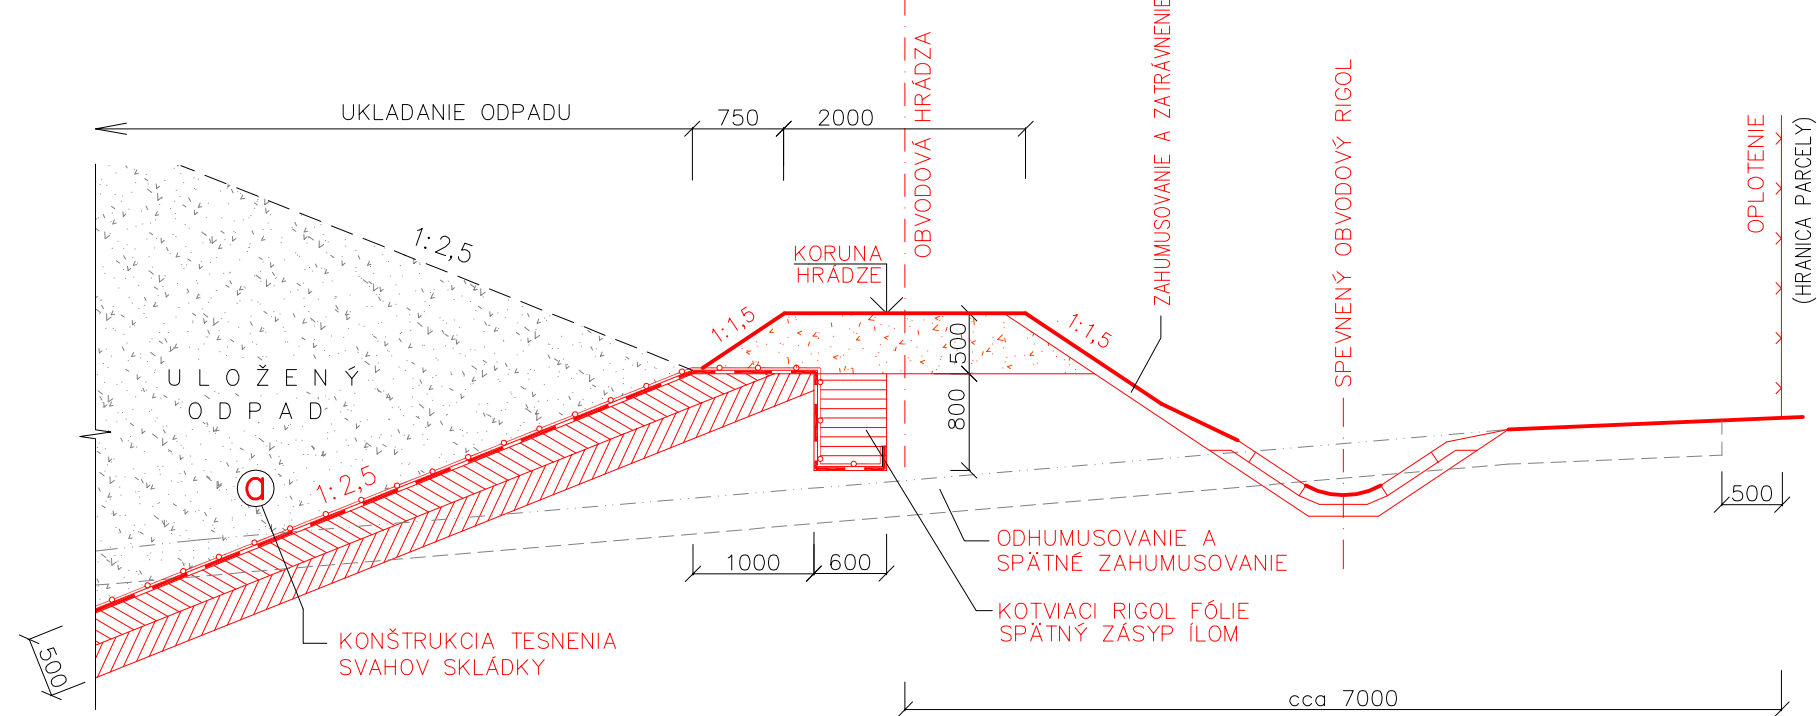


SKLADBA SKLÁDKOVACÍCH PLÔCH NA SVAHU SKLÁDKY NNO M 1:25

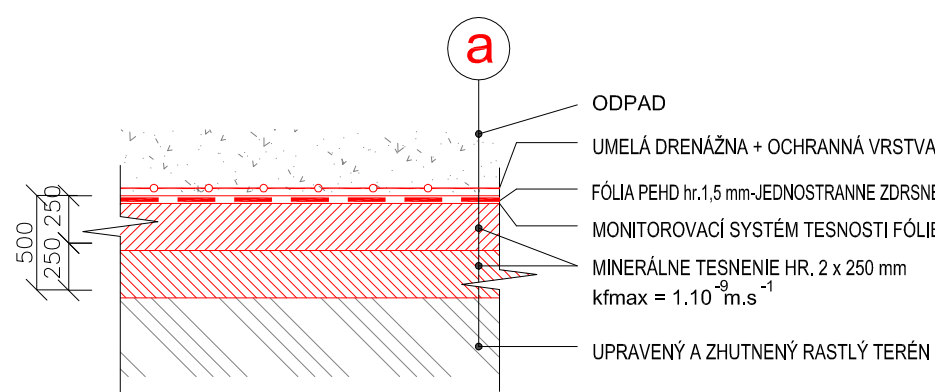

NA DNE SKLÁDKY NNO M 1:25

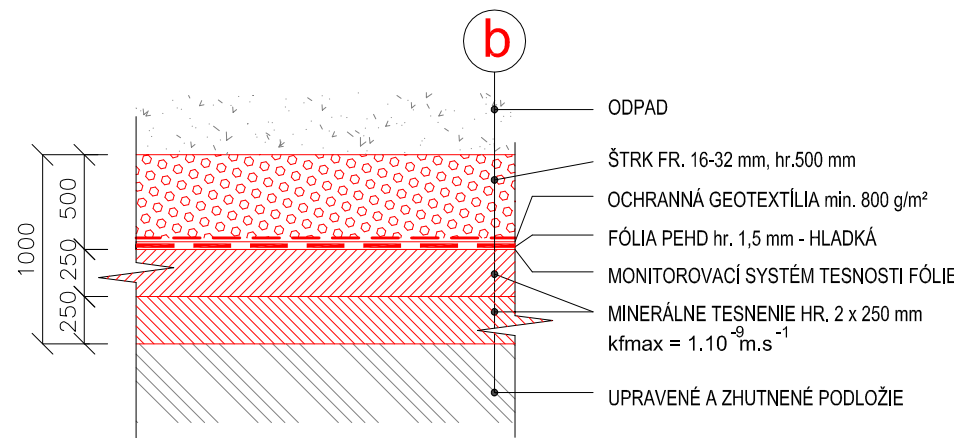

SKLADBA KONŠTRUKCIE UZATVORENIA A REKULTIVÁCIE SKLÁDKY M 1:25

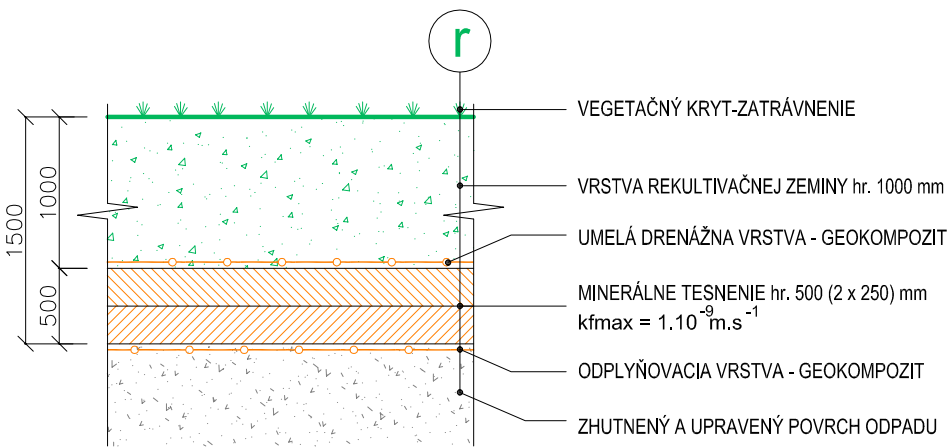

Mokrý Háj - skládka odpadov, rozšírenie skládky

CHARAKTERISTICKÉ REZY, DETAILS

M 1:500, 1:50, 1:25

arch. číslo : 30 - Z - 2014

vypracoval : DEPONIA SYSTEM s.r.o.

príloha č.

6