


BUDOVA MVE - Priečný rez 1-1

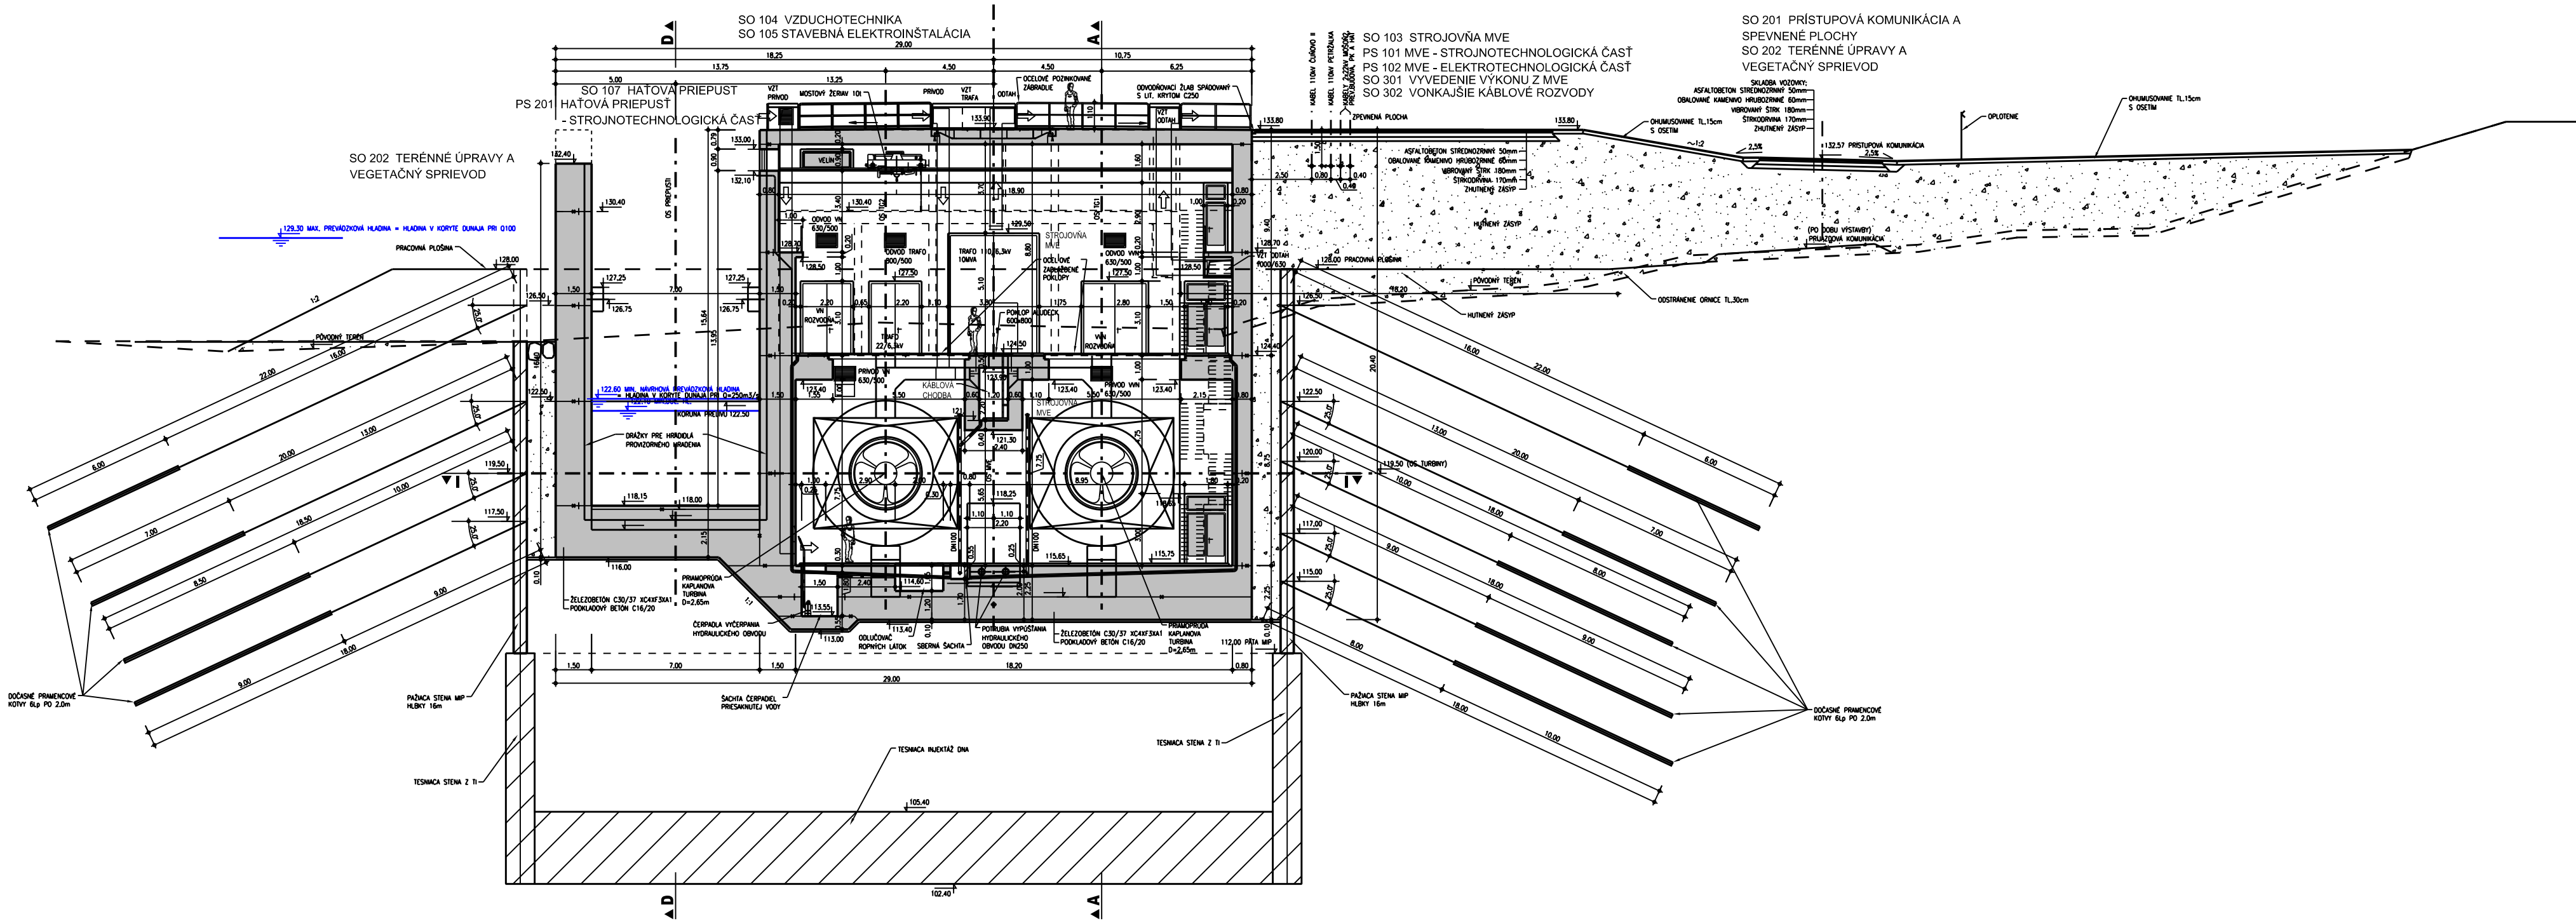

REKONŠTRUKCIA HAŤOVÉHO POĽA HATE
V INUNDÁCII S ENERGETICKÝM VYUŽITÍM

PRIEČNY REZ 1-1

Mierka 1:200