


Mapa č. 1: Širšie vzťahy - umiestnenie zmeny navrhovanej činnosti

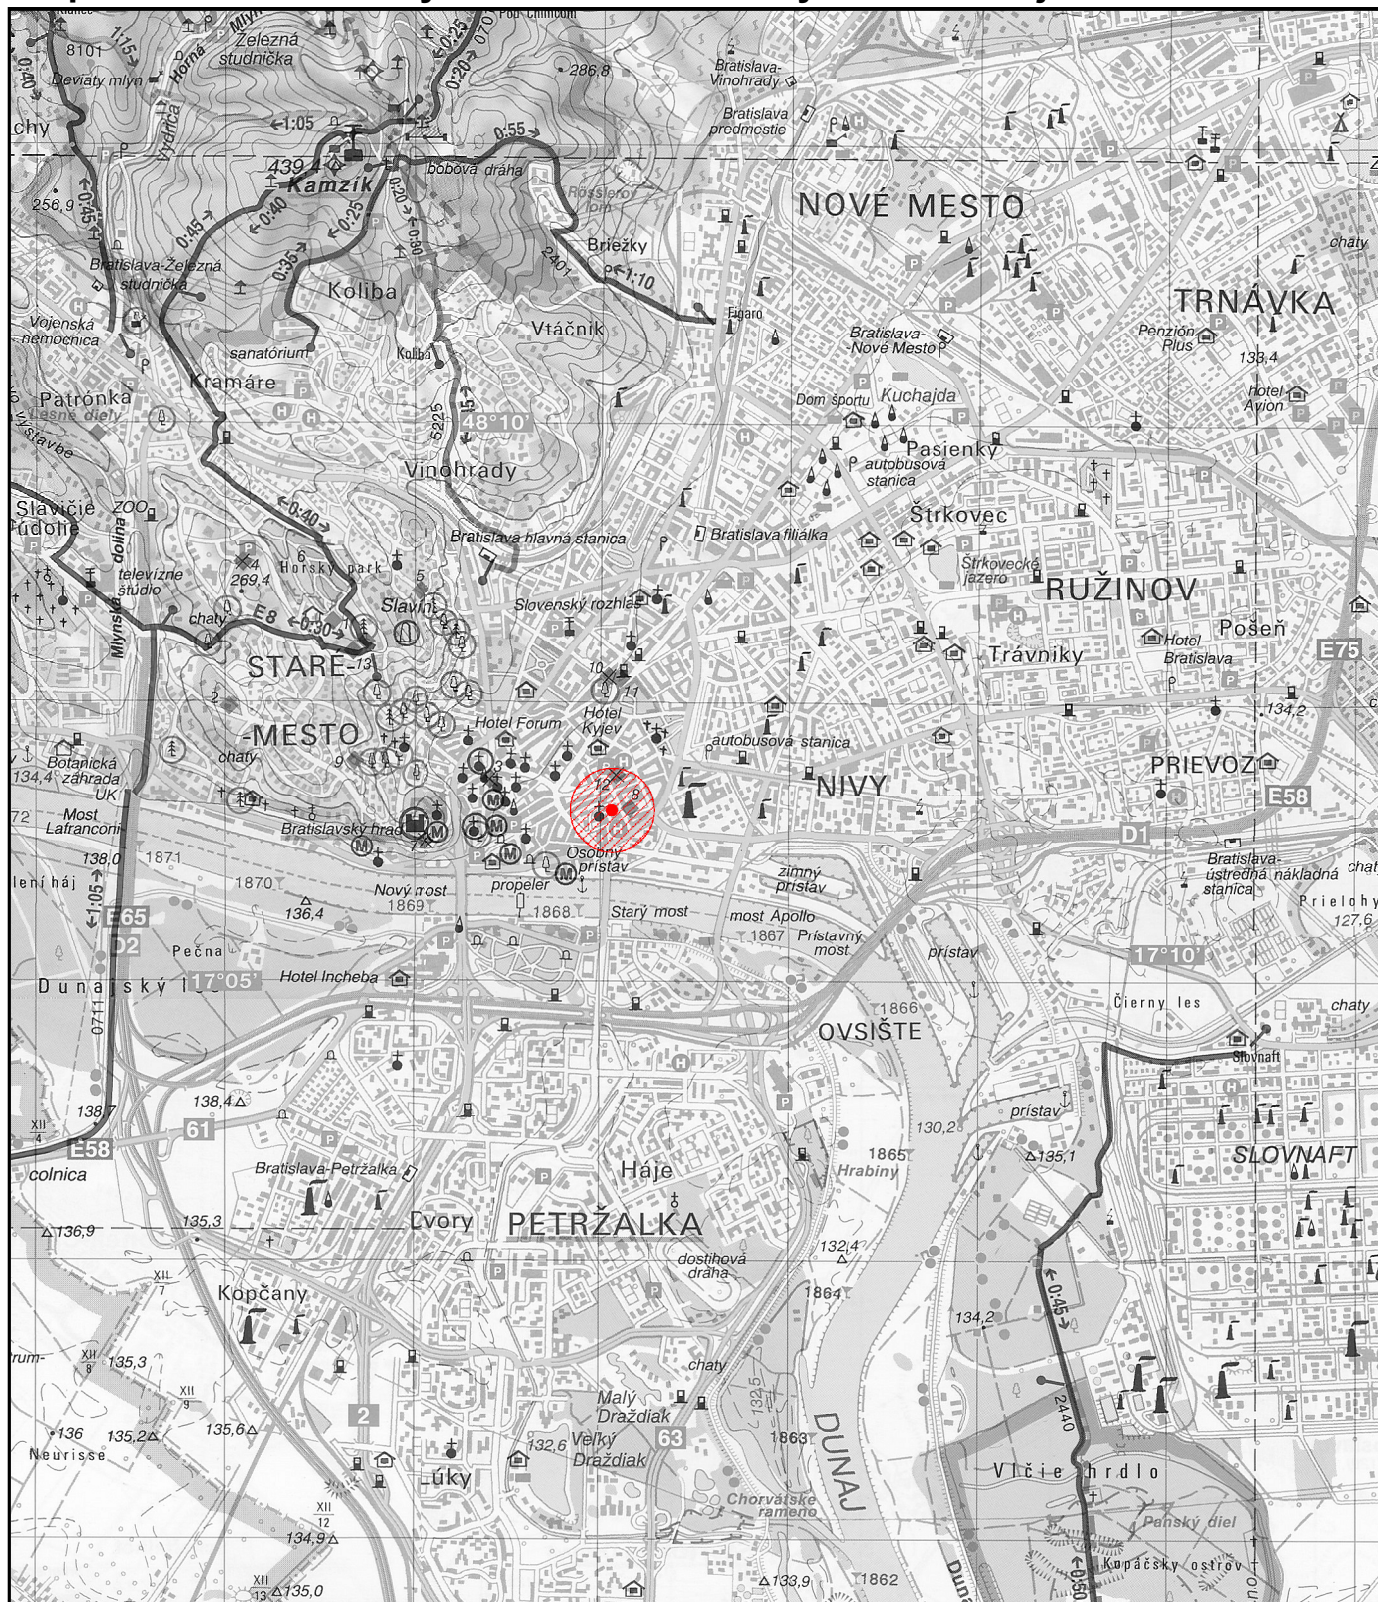

Legenda:

-  hodnotené územie navrhovanej činnosti
-  umiestnenie zmeny navrhovanej činnosti



M 1 : 50 000

Navrhovateľ:

Bezručová Invest, s. r. o.
Bezručova 5
811 09 Bratislava

Projektant:

Ing. arch. Dušan Dinaj
+ RULES architekti
RULES, s.r.o.
Klincová 37/B
821 08 Bratislava

Spracovateľ oznámenia o zmene navrhovanej činnosti:

EKOJET, s.r.o.
priemyselná a krajinná ekológia

Staré Grunty 9A, 841 04 Bratislava, Slovenská republika
Tel.: (+421 2) 45 69 05 68
e-mail: info@ekojet.sk
www.ekojet.sk

Dátum:

november 2014

Mapa č. 2: Ortofotomapa



Legenda:

 riešené územie zmeny
navrhovanej činnosti



M 1 : 2 250

Dátum:

november 2014

Navrhovateľ:

Bezručová Invest, s. r. o.

Bezručova 5
811 09 Bratislava

Projektant:

Ing. arch. Dušan Dinaj

+ RULES architekti

RULES, s.r.o.

Klincová 37/B
821 08 Bratislava

Spracovateľ oznámenia o zmene navrhovanej činnosti:

EKOJET, s.r.o.

priemyselná a krajinná ekológia

Staré Grunty 9A, 841 04 Bratislava, Slovenská republika

Tel.: (+421) 948 021 670

e-mail: info@ekojet.sk

www.ekojet.sk

Mapa č. 3: Situácia zastavovacia - návrh (Oznámenie o zmene navrhovanej činnosti - marec 2013)



LEGENDA

	PREDZÁHRADKY A ÁTRIUM 927 m2		OBRYS PODZEMNEJ GARÁŽE LOMONOSOVOVA
	CHODNÍK DOBROVIČOVA 62 m2		VSTUPY PRE AUTOMOBILY
	CHODNÍK GAJOVA 13 m2		VSTUPY PRE PEŠÍCH
	ZELEŇ NA STAVEBNEJ KONŠTRUKCII 197 m2		ÚPRAVA BEZRUČOVEJ ULICE
			POŽIARNA NÁDRŽ

Dokumentácia pre územné rozhodnutie
miesto: Bratislava
investor: BEZRUČOVA INVEST s.r.o.



mierka: 1:500
formát: A3

[illegible]

-