

6 ZOZNAM PRÍLOH

1. SITUÁCIE

1.01-Pôvodné	CELKOVÁ SITUÁCIA - STAVEBNÉ POVOLENIE
1.01-Zmena	CELKOVÁ SITUÁCIA
1.02-Pôvodné	KOORDINACNA SITUÁCIA - STAVEBNÉ POVOLENIE
1.02-Zmena	KOORDINACNA SITUÁCIA
1.03-Zmena	SITUÁCIA PODĽA BLOKU ÚPN
1.04-Zmena	ZÁKRES DO KATASTRÁLNEJ MAPY
1.05-Zmena	ZÁKRES DO KATASTRÁLNEJ MAPY - INŽINIÉRSKE SIETE

2. GARÁŽ SO-301_01

2.01-Pôvodné	1.PP - pôvodné SP
2.01-Zmena	1.PP - etapa 1.
2.02-Pôvodné	2.PP - pôvodné SP
2.02-Zmena	2.PP - etapa 1.

3. SPOLOČNÉ VÝKRESY ADMINISTRATÍVNA BUDOVA A BYTOVÝ DOM 1.NP

3.01-Pôvodné	PÔDORYS 1.NP – STAVEBNÉ POVOLENIE
3.01-Zmena	PÔDORYS 1.NP SO 301-02, SO 301-03

4. BYTOVÝ DOM SO-301_02

4.01-Pôvodné	1.NP - pôvodné SP
4.01-Zmena	1.NP – etapa 1.
4.02-Pôvodné	2.NP - pôvodné SP
4.02-Zmena	2.NP - etapa 1.
4.03-Pôvodné	3.NP - pôvodné SP
4.03-Zmena	3.NP - etapa 1.
4.04-Pôvodné	4,5.NP - pôvodné SP
4.04-Zmena	4,5.NP - etapa 1.
4.05-Pôvodné	6.NP - pôvodné SP
4.05-Zmena	6.NP - etapa 1.
4.06-Pôvodné	7.NP - pôvodné SP
4.06-Zmena	7.NP - etapa 1.
4.07-Pôvodné	8.NP - pôvodné SP
4.07-Zmena	8.NP - etapa 1.
4.08-Pôvodné	strecha - pôvodné SP
4.08-Zmena	strecha - etapa 1.
4.09-Pôvodné	rez C - pôvodné SP
4.09-Zmena	rez C - etapa 1.
4.10-Pôvodné	rez D, E - pôvodné SP
4.10-Zmena	rez D, E - etapa 1.
4.11-Pôvodné	rez A - pôvodné SP
4.11-Zmena	rez A - etapa 1.
4.12-Pôvodné	Pohľad 1,2,6 - pôvodné SP
4.12-Zmena	Pohľad 1,2,6 - etapa 1.
4.13-Pôvodné	Pohľad 3,4 - pôvodné SP
4.13-Zmena	Pohľad 3,4 - etapa 1.
4.14-Pôvodné	Pohľad 8,9 - pôvodné SP
4.14-Zmena	Pohľad 8,9 - etapa 1.
4.15-Pôvodné	Pohľad 5,7 - pôvodné SP
4.15-Zmena	Pohľad 5,7 - etapa 1.

5. ADMINISTRATÍVA SO-301_03

5.01-Pôvodné	PÔDORYS 1. NP - STAVEBNÉ POVOLENIE
5.01-Zmena	PÔDORYS 1.NP
5.02-Pôvodné	PÔDORYS 2. NP - STAVEBNÉ POVOLENIE
5.02-Zmena	PÔDORYS 2. NP

5.03-Pôvodné
5.03-Zmena
5.04-Pôvodné
5.04-Zmena
5.05-Pôvodné
5.05-Zmena
5.06-Pôvodné
5.06-Zmena
5.07-Pôvodné
5.07-Zmena
5.08-Pôvodné
5.08-Zmena
5.09-Pôvodné
5.09-Zmena
5.10-Pôvodné
5.10-Zmena
5.11-Pôvodné
5.11-Zmena
5.12-Pôvodné
5.12-Zmena
5.13-Pôvodné
5.13-Zmena

PÔDORYS 3.4.NP - STAVEBNÉ POVOLENIE
PÔDORYS 3.4.NP
PÔDORYS 5.NP - STAVEBNÉ POVOLENIE
PÔDORYS 5.NP
PÔDORYS 6.NP - STAVEBNÉ POVOLENIE
PÔDORYS 6.NP
PÔDORYS 7.NP - STAVEBNÉ POVOLENIE
PÔDORYS 7.NP
PÔDORYS STRECHY - STAVEBNÉ POVOLENIE
PÔDORYS STRECHY
REZ GG - STAVEBNÉ POVOLENIE
REZ GG
REZ HH - STAVEBNÉ POVOLENIE
REZ HH
REZ JJ - STAVEBNÉ POVOLENIE
REZ JJ
POHĽAD SV - STAVEBNÉ POVOLENIE
POHĽAD SV
POHĽAD SZ - STAVEBNÉ POVOLENIE
POHĽAD SZ
POHĽAD JV - STAVEBNÉ POVOLENIE
POHĽAD JV

6. Spoločné výkresy administratívna budova a bytový dom pohľady

6.01-Pôvodné	Pohľad SZ - pôvodné SP
6.01-Zmena	Pohľad SZ - etapa 1.

7. Doprava

7.01-Zmena	Situácia dopravné riešenie
7.02-Zmena	Situácia existujúceho stavu

8. Požiar


8.01-Zmena	Situácia požiarne riešenie
------------	----------------------------

9. Sadové úpravy

9.01-Zmena	Situácia sadové úpravy
------------	------------------------

10. Spoločné výkresy administratívna budova a bytový dom vizualizácie

10.01-Zmena	VIZUALIZÁCIE
10.02-Zmena	VIZUALIZÁCIE
10.03-Zmena	VIZUALIZÁCIE
10.04-Zmena	VIZUALIZÁCIE
10.05-Zmena	VIZUALIZÁCIE
10.06-Zmena	VIZUALIZÁCIE

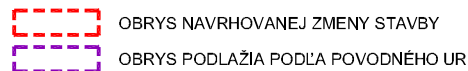


Projektant
A1 ReSpect a.s.
Klariská 1
811 03 Bratislava, Slovensko
www.respect.as



Projekt
Obchodno-spoločenský komplex
I.etapa Administratívno obytný súbor
Mýtna - Radlínskeho
Bratislava Slovensko

Stupeň PD	
Zmena stavby pred dokončením s dopadom na UR	
Profesia	Stavebný Objekt
01 Architektúra a Stavebná časť	SO 100-900
Dátum	Mierka
08 2014	1:500
Predmet	Revízia
PÔVODNÉ UR A SP	A
Obsah	Poradie výkresu
Celková situácia	1.01-PÔVODNÉ

© A1 ReSpect a.s.

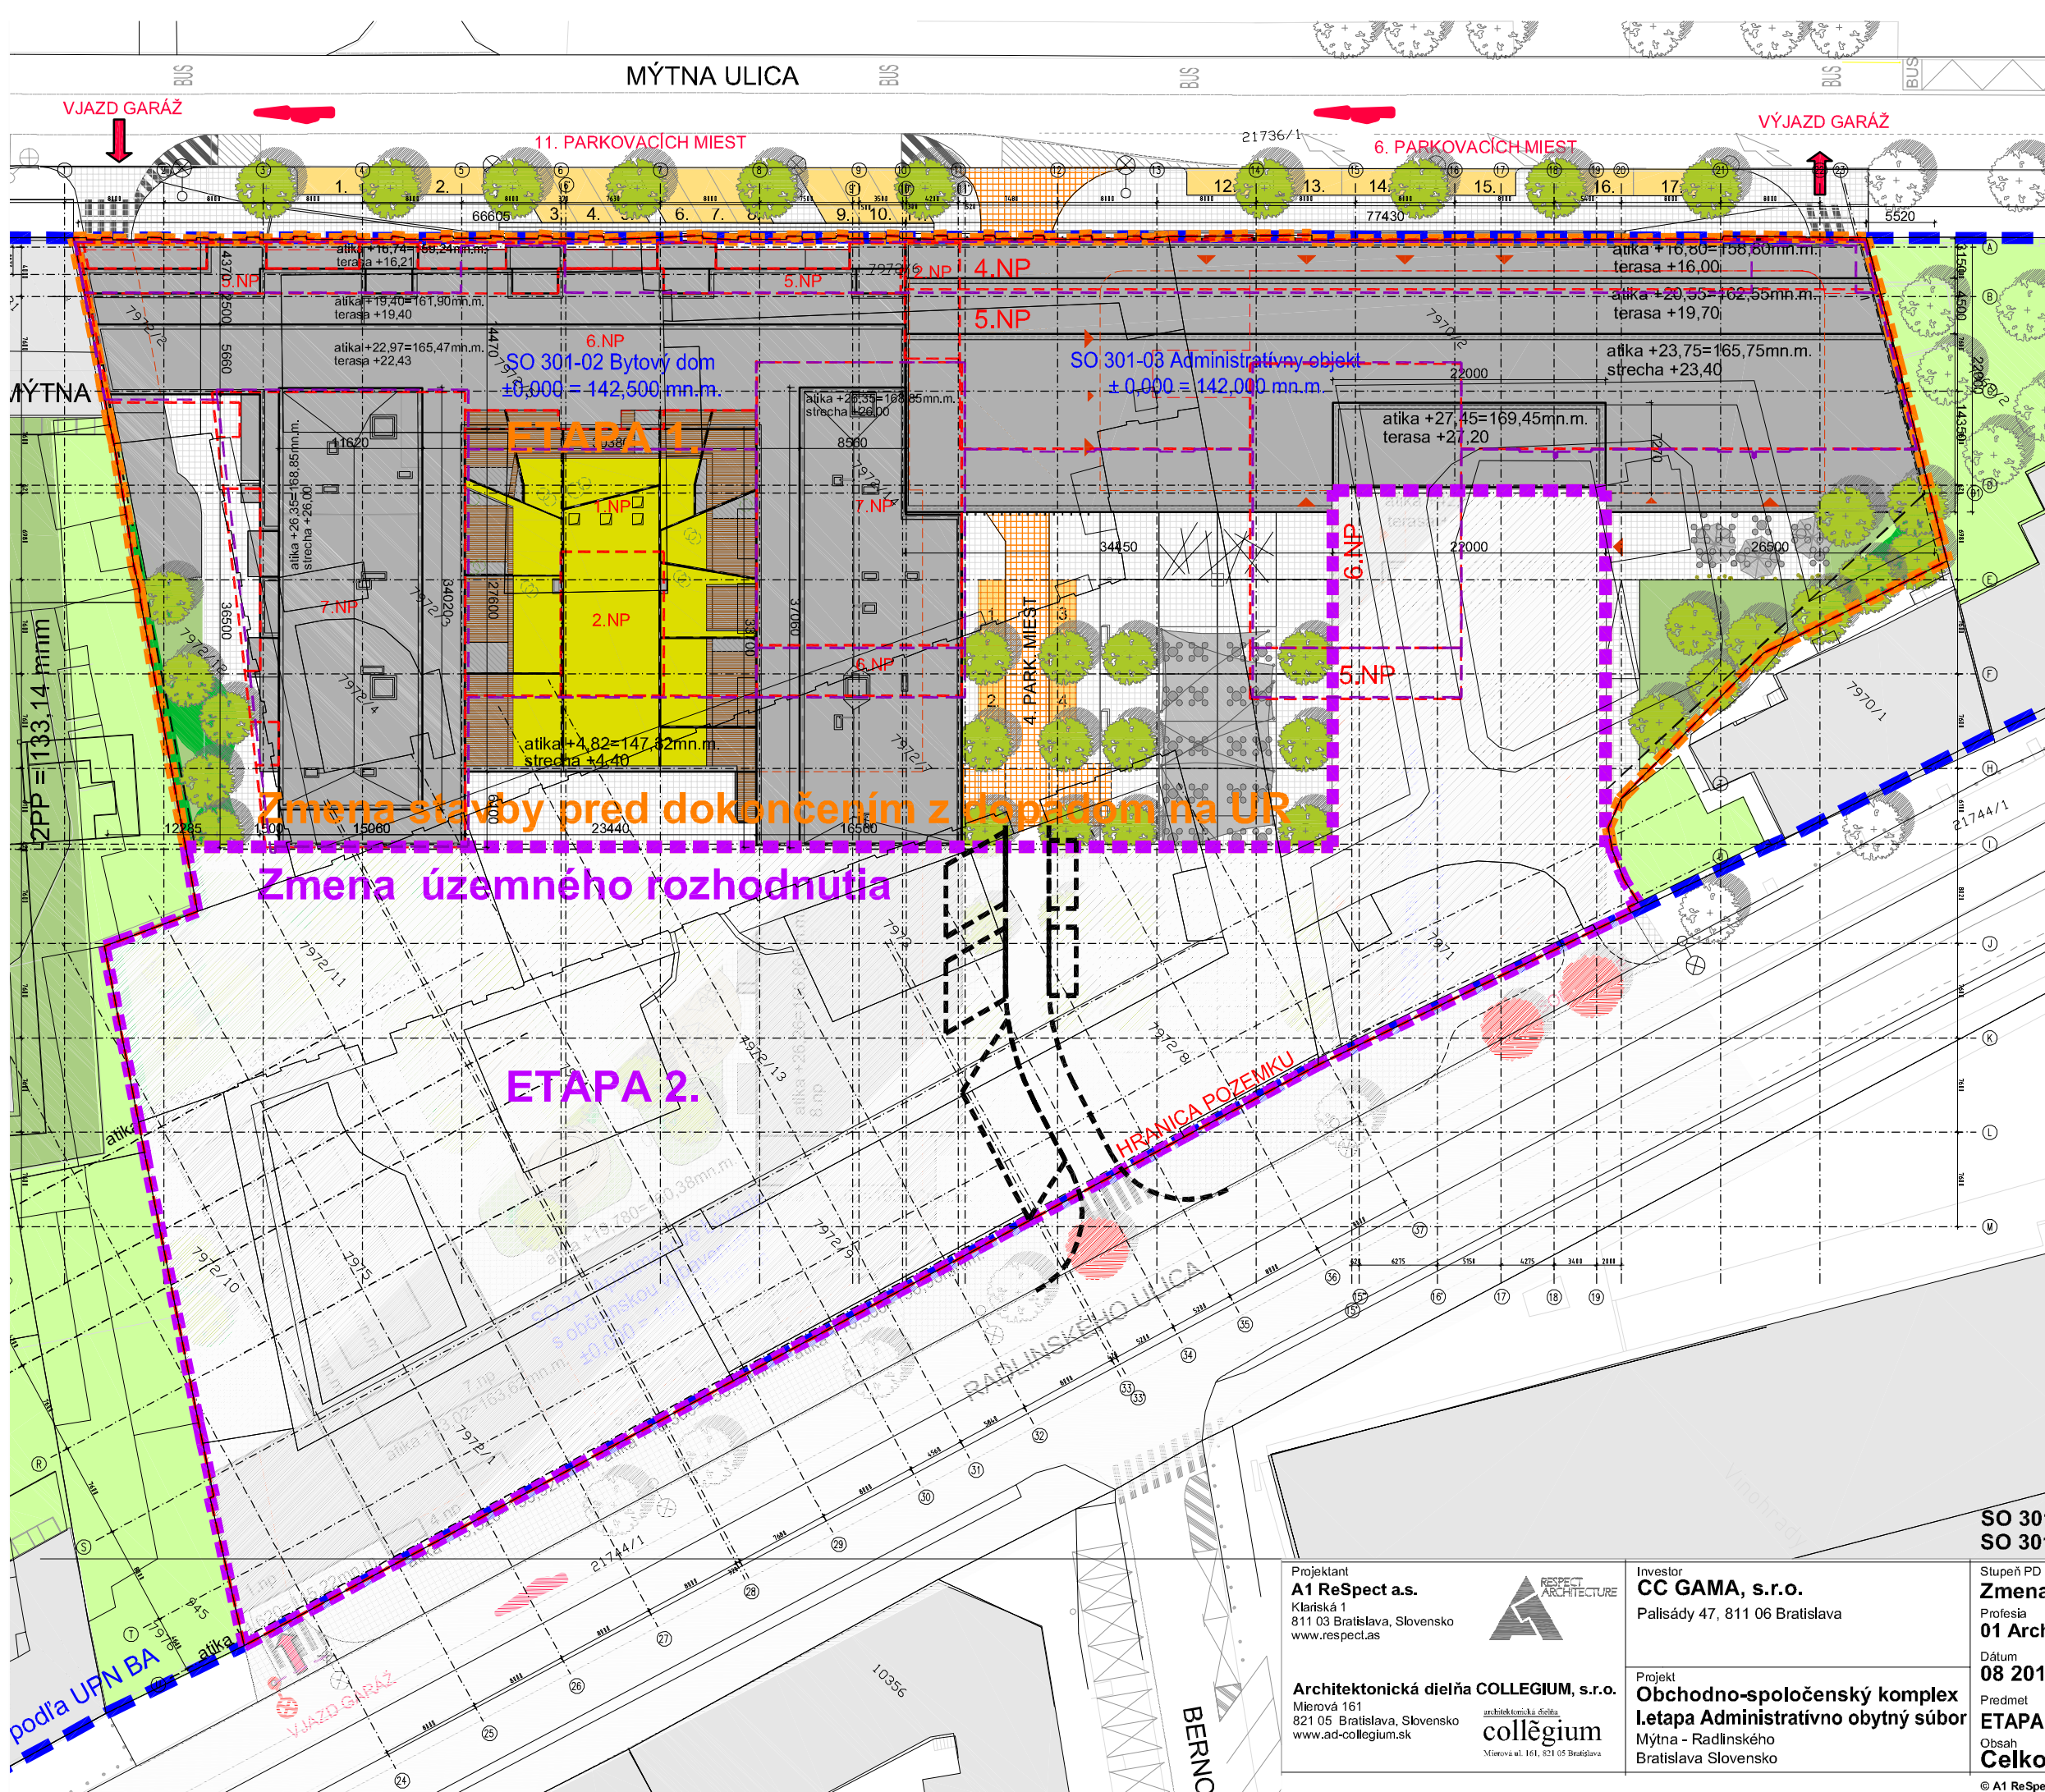

LEGENDA:

- navrhovaný objekt
- pozemok vo vlastníctve investora
- obrys podzemného podlažia
- blok podľa UPN BA
- spevnené plochy pre peších
- parkovacie státi na teréne
- Účelová komunikácia-Mýtna ulica
- zeleň na rastlom teréne
- zeleň nad podzem. podlažiami
- zeleň na vegetačnej streche
- existujúca zástavba
- navrhovaná zeleň
- navrhované kríkové plochy
- existujúca zeleň
- výrub zelene

BILANCIE PREDMETNEJ STAVBY:

INDEX PODLAŽNÝCH PLOCH	51 290,9 / 27 568 = 1,8605
INDEX ZASTAVANIA POZEMKU	11 537,6 / 27 568 = 0,4185
KOEFICIENT ZELENĚ	4 495,9 / 27 568 = 0,1631
PODIEL BÝVANIA	22 307,2 / 74 433,6 = 30%

- OBRYŠ STAVBY PODĽA SP JÚN 2014
- OBRYŠ STAVBY PODĽA UR FEBRUÁR 2009

Zmena stavby pred dokončením s dopadom na UR

Zmena územného rozhodnutia

ETAPA 2.

HRANICA POZEMKU

SO-301_02 SO-301_03
ETAPA 1.

SO 301-02 ±0,00=142,50 m.n.m. b.p.v.
SO 301-03 ±0,00=142,00 m.n.m. b.p.v.

Projektant
A1 ReSpec a.s.
Klariská 1
811 03 Bratislava, Slovensko
www.respect.as



Investor
CC GAMA, s.r.o.
Palisády 47, 811 06 Bratislava


Architektonická dielňa **COLLEGIUM, s.r.o.**
Mierová 161
821 05 Bratislava, Slovensko
www.ad-collegium.sk



Projekt
**Obchodno-spoločenský komplex
1.etapa Administratívno obytný súbor**
Mýtna - Radlinského
Bratislava Slovensko

Stupeň PD
Zmena stavby pred dokončením s dopadom na UR
Profesia
01 Architektúra a Stavebná časť
Dátum
08 2014
Predmet
ETAPA 1. ADMINISTRATÍVNO OBYTNÝ SÚBOR
Obsah
Celková situácia

Stavebný Objekt
SO 100-900
Mierka
1:500
Revízia
A
Poradie výkresu
1.01-ZMENA

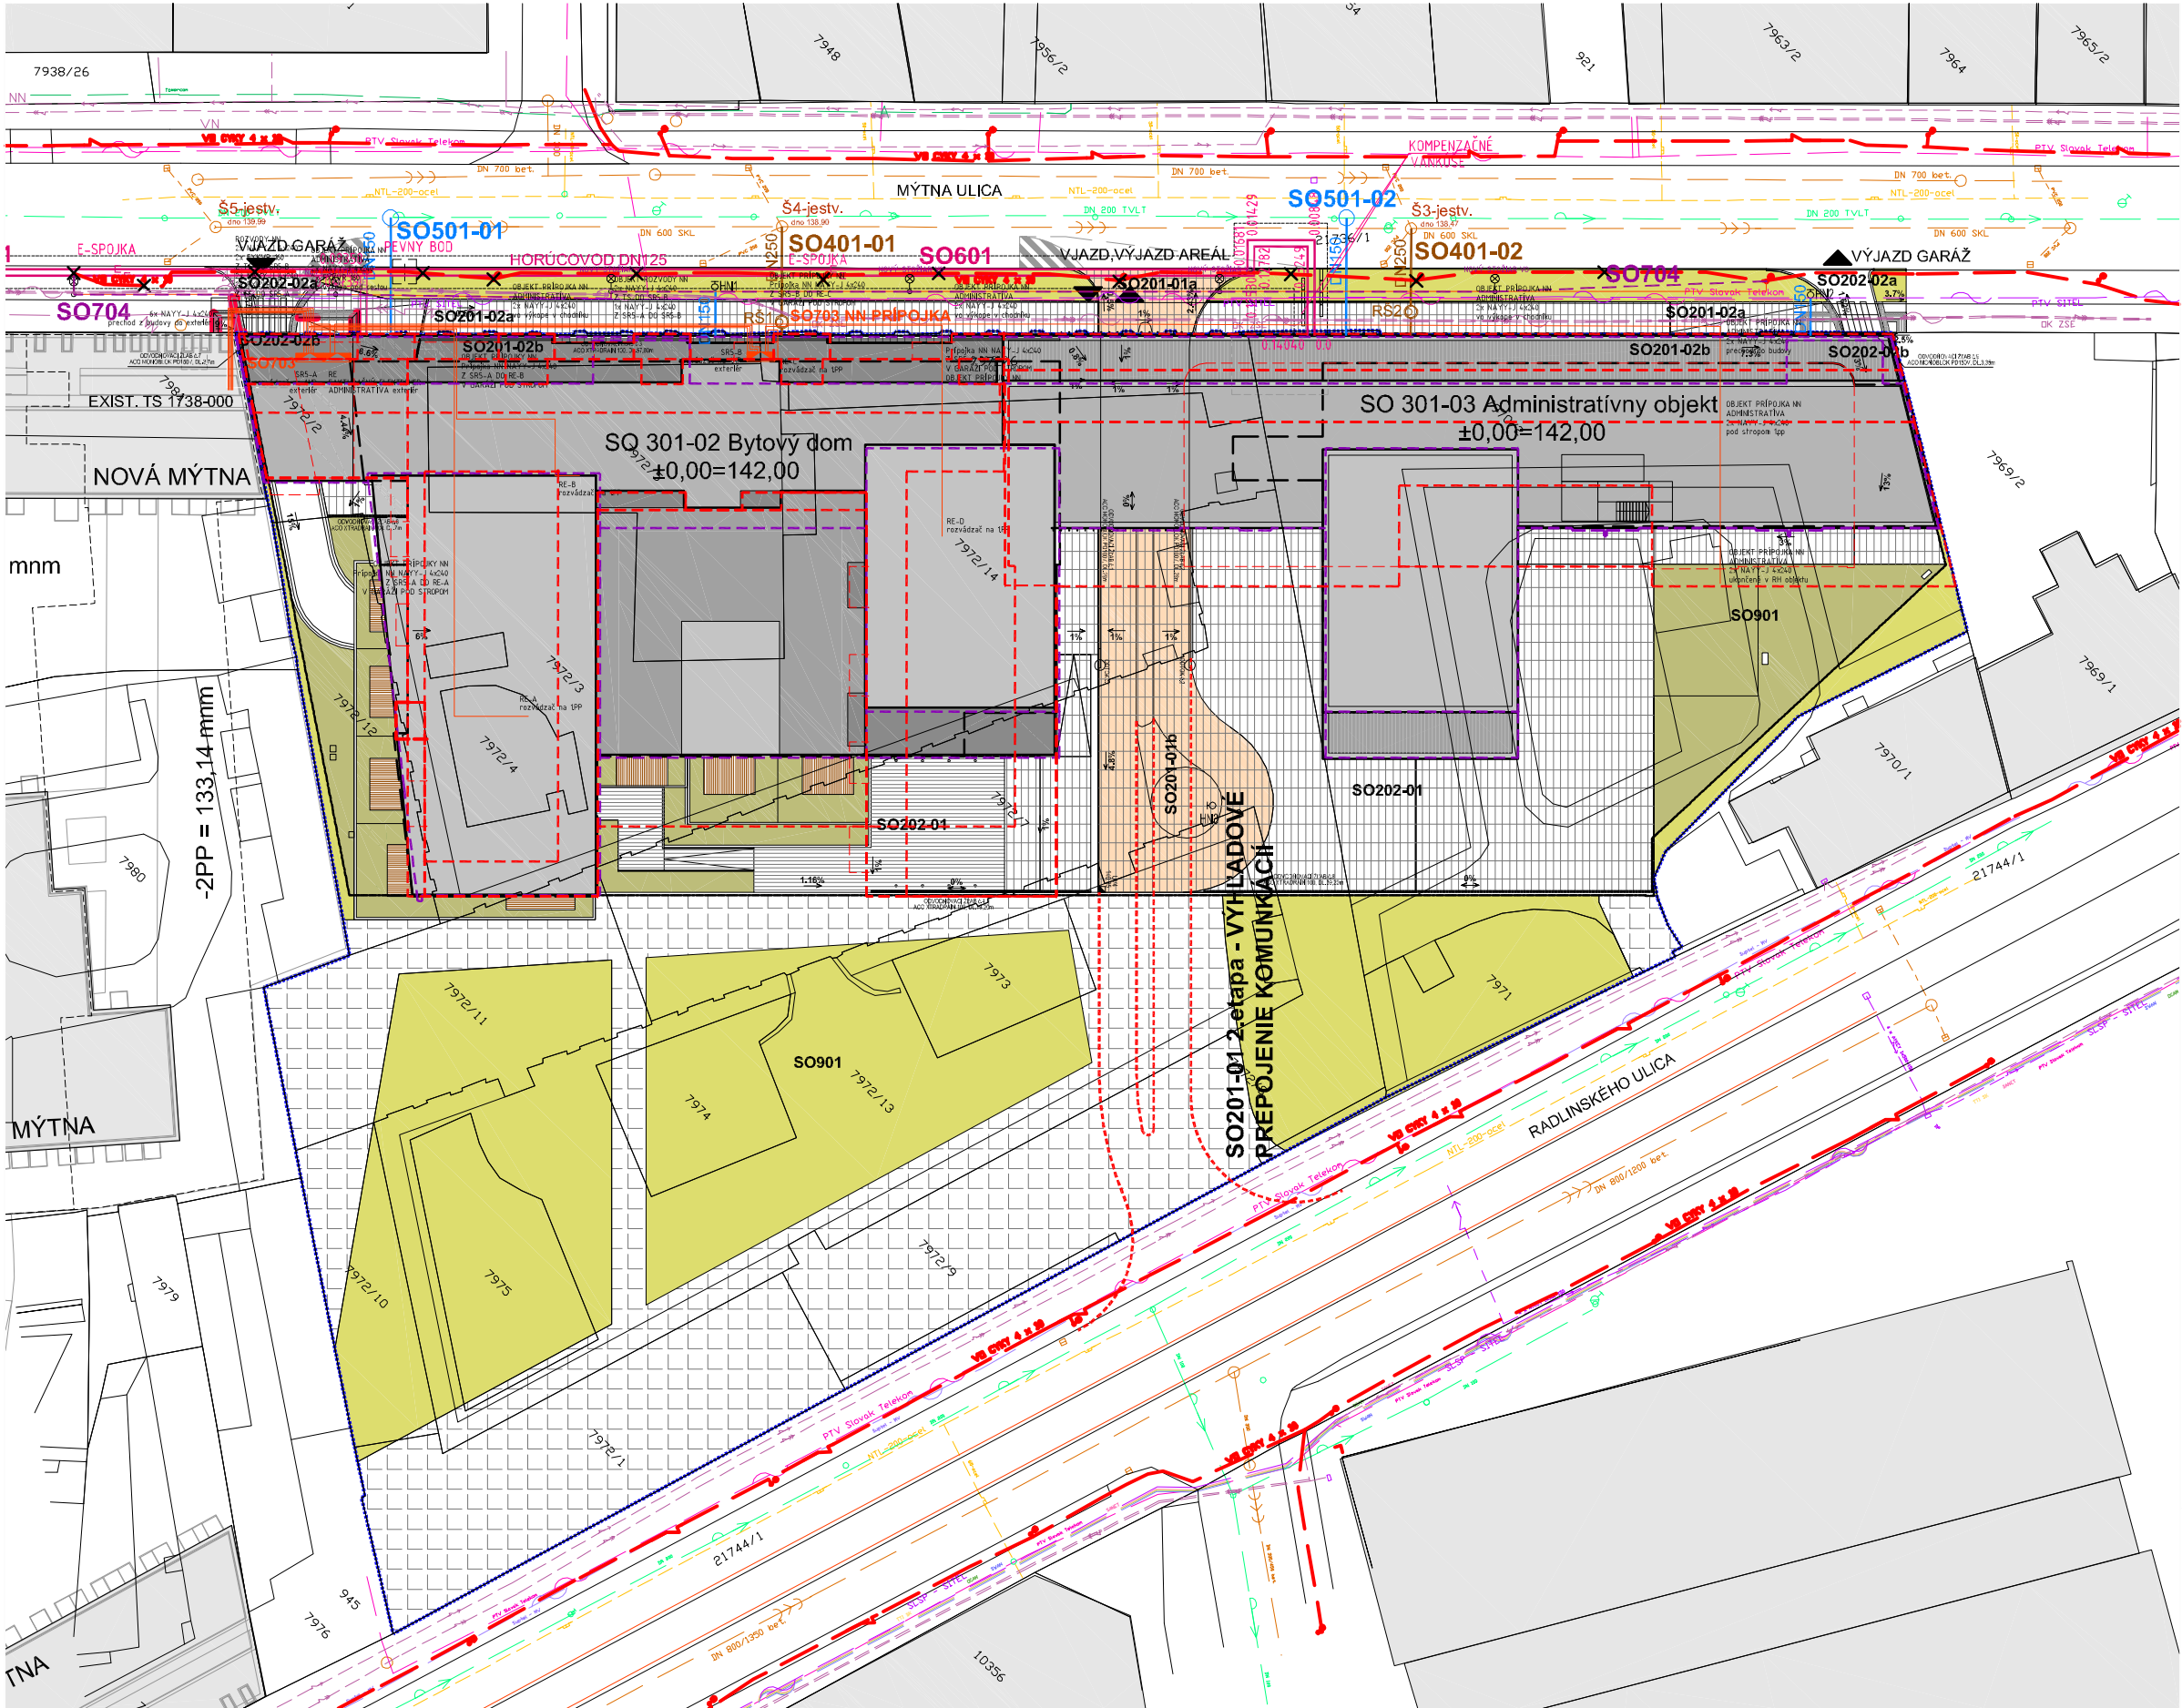

- LEGENDA INŽINIERSKÝCH SIETI:**
- VODOVOD - hĺbka 1,7 m +/- 0,5m
 - KANALIZÁCIA
 - PLYNOVOD
 - VN PODZEMNE VEDENIE
 - NN PODZEMNE VEDENIE
 - PTV Slovak Telekom, a.s.
 - Priamy horúcovod podzemný - BAT, a.s. - hĺbka 1,0 m
 - PTZ OCAM s.r.o. - hĺbka 0,6 m
 - RTK MV SR (Suplat) - ušľachovaný vykop 60 cm a zakrytý zakrytovým doskami
 - OK SWAN a.s. - hĺbka 0,6 m
 - PTV SITEL s.r.o.
 - OK GTS Slovakia s.r.o.
 - OK Towercom Infrastructure, a.s. - hĺbka 0,2 m
 - UPC KABLOVA TELEVIZIA podzemný, suradnice z UPC
 - OK ZSE
 - SANET
 - VO PODZEMNE VEDENIE - hĺbka 0,3 m - 0,5 m
 - Dopravný podnik Bratislava, a.s., podzemné vedenie
 - Dopravný podnik Bratislava, a.s., vzdušné vedenie
 - OK Turk Telekom International SK

- LEGENDA NAVRHOVANÝCH PRÍPOJOK INŽINIERSKÝCH SIETI:**
- RS1
 - REVÍZNIA ŠACHTA KANALIZÁCIE
 - VODOVODNÁ PRÍPOJKA DN 150 /SO 501-01, SO 501-02/
 - PRÍPOJKA HORÚCOVODU DN 125 /SO 601/
 - NN PRÍPOJKA /SO 703/
 - PREKLADKA VO /SO 704/
 - NAVRHOVANÝ STOŽIAR VO
 - ZRUŠENÉ VEDENIE VO /SO 704/
 - ZRUŠENÝ STOŽIAR VO

- Objektová skladba:**
- SO 101 HTU - bude súčasťou realizačnej dokumentácie
 - SO 201 Účelová komunikácia Mýtne-Radlinského
 - SO 201-01a Účelová komunikácia-Mýtne ulica
 - SO 201-01b Účelová komunikácia
 - SO 201-02a Rekonštrukcia existujúceho chodníka na Mýtnej
 - SO 201-02b Rozšírenie existujúceho chodníka na Mýtnej
 - SO 202 Areálové komunikácie a spevnené plochy
 - SO 202-01 Spevnené plochy
 - SO 202-02a Vjazd a výjazd-Mýtne ulica
 - SO 202-02b Vjazd a výjazd
 - SO 301 Hlavný objekt
 - SO 301-01a Podzemná garáž
 - SO 301-01b Podzemná garáž
 - SO 301-02 Bytový dom
 - SO 301-03 Administratívny objekt
 - SO 401 Prípojka kanalizácie
 - SO 401-01 Prípojka kanalizácie DN 200 pre SO 301-02
 - SO 401-02 Prípojka kanalizácie DN 200 pre SO 301-01, SO 301-03
 - SO 501 Prípojka vodovodu
 - SO 501-01 Prípojka vodovodu DN 150 pre SO 301-02
 - SO 501-02 Prípojka vodovodu DN 150 pre SO 301-01, SO-301-03
 - SO 601 Prípojka horúcovodu DN 125
 - SO 703 Prípojka NN
 - SO 704 Rozvod VO (spolu s prekládkou VO na Mýtnej ul.)
 - SO 901 Sadové úpravy

- OBRYS NAVRHOVANEJ ZMENY STAVBY
- OBRYS PODLAŽIA PODĽA PODOBNÉHO UR

±0,00=142,00 m.n.m. b.p.v.

Stupeň PD
Zmena stavby pred dokončením s dopadom na UR
Profesia
01 Architektúra a Stavebná časť
Dátum
08 2014
Predmet
PŮVODNÉ UR A SP
Obsah
Koordináčna situácia

Stavebný Objekt
SO 100-900
Mierka
1:600
Revízia
A
Poradie výkresu
1.02-PŮVODNÉ

SO-301_02 SO-301_03

PŮVODNÉ ÚZEMNÉ ROZHODNUTIE A STAVEBNÉ POVOLENIE


Projektant
A1 ReSpect a.s.
Klariská 1
811 03 Bratislava, Slovensko
www.respect.as

Investor
CC GAMA, s.r.o.
Palisády 47, 811 06 Bratislava

Projekt
Obchodno-spoločenský komplex
Letapa Administratívno obytný súbor
Mýtne - Radlinského
Bratislava Slovensko

Architektonická dielňa COLLEGIUM, s.r.o.
Mierová 161
821 05 Bratislava, Slovensko
www.ad-collegium.sk

architektonická dielňa
collégium
Mierová ul. 161, 821 05 Bratislava

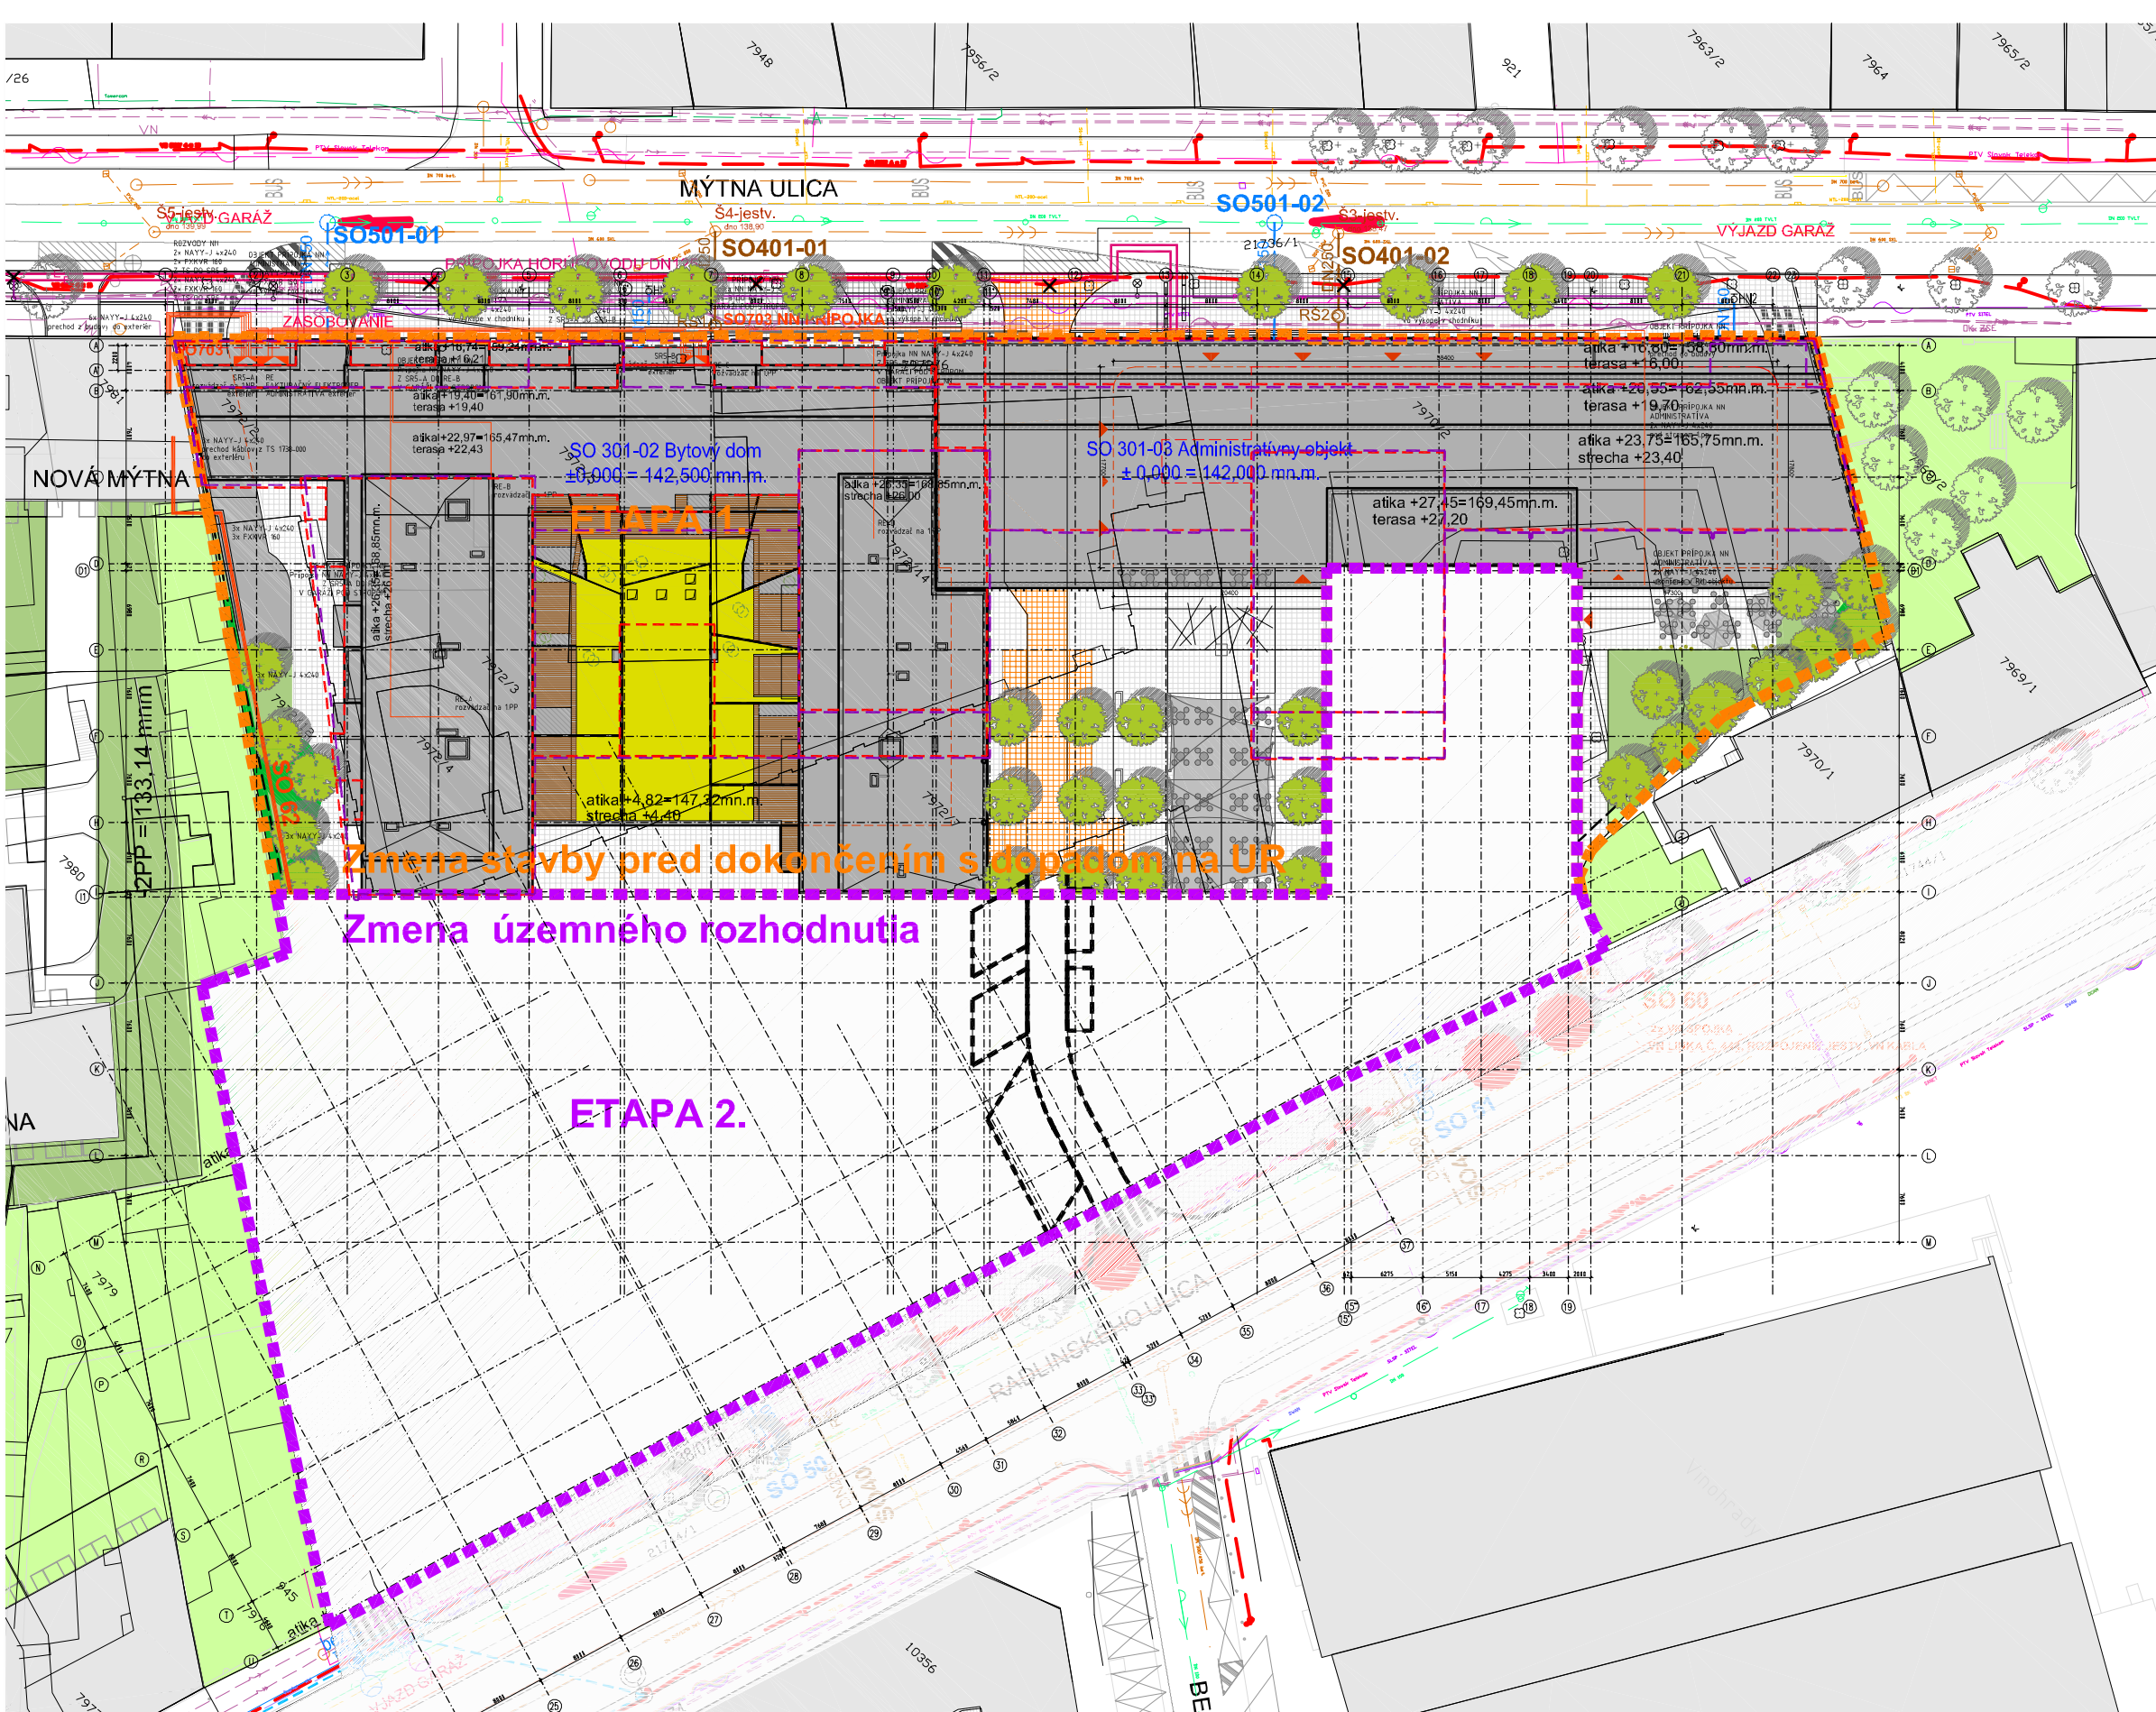

LEGENDA INŽINIERSKÝCH SIETI:	
	VODOVOD - hĺbka 1,7 m +/- 0,5m
	KANALIZÁCIA
	PLYNOVOD
	VN PODZEMNE VEDENIE
	NN PODZEMNE VEDENIE
	PTV Slovak telekom, a.s.
	Prírodný horúcovod podzemný - BAT, a.s. - hĺbka 1,0 m
	PTZ OCAM s.r.o. - hĺbka 0,6 m
	RTK MV SR (Suptel) - uložený vo výkope 60 cm a zakrytý zakrytý doskar
	OK SWAN, a.s. - hĺbka 0,6 m
	PTV SITES s.r.o.
	OK GTS Slovakia s.r.o.
	OK Towercom Infrastructure, a.s. - hĺbka 0,2 m
	UPC KABLOVA TELEVÍZIA podzemný, suradnice z UPC
	OK ZSE
	SANET
	VO PODZEMNE VEDENIE - hĺbka 0,3 m - 0,5 m
	Dopravný podnik Bratislava, a.s., podzemné vedenie
	Dopravný podnik Bratislava, a.s., vzdušné vedenie
	OK Turk Telekom International SK

Zmena stavby pred dokončením s dopadom na UR

LEGENDA NAVRHOVANÝCH PRÍPOJOK INŽINIERSKÝCH SIETI V SÚLADE SO SP JÚN 2014:

	KANALIZAČNÁ PRÍPOJKA DN 250 /SO 401-01, SO401-02/
	REVÍZNÁ ŠACHTA KANALIZÁCIE
	VODOVODNÁ PRÍPOJKA DN 150 /SO 501-01, SO501-02/
	PRÍPOJKA HORÚCOVODU DN 125 /SO 601/
	NN PRÍPOJKA /SO 703/
	PREKLÁDKA VO /SO 704/
	NAVRHOVANÝ STOŽIAR VO
	ZRUŠENÉ VEDENIE VO /SO 704/
	ZRUŠENÝ STOŽIAR VO
	NADZEMNÝ HYDRANT


Objektová skladba:	
SO 101	HTU -bude súčasťou realizačnej dokumentácie
SO 201	Účelová komunikácia Mýtna-Radlinského
SO 201-01a	Účelová komunikácia-Mýtna ulica
SO 201-01b	Účelová komunikácia
SO 201-02a	Rekonštrukcia existujúceho chodníka na Mýtnej
SO 201-02b	Rozšírenie existujúceho chodníka na Mýtnej
SO 202	Areálové komunikácie a spevnené plochy
SO 202-01	Spevnené plochy
SO 202-02a	Vjazd a výjazd-Mýtna ulica
SO 202-02b	Vjazd a výjazd
SO 301	Hlavný objekt
SO 301-01a	Podzemná garáž
SO 301-01b	Podzemná garáž
SO 301-02	Bytový dom
SO 301-03	Administratívny objekt
SO 401	Prípojka kanalizácie
SO 401-01	Prípojka kanalizácie DN 200 pre SO 301-02
SO 401-02	Prípojka kanalizácie DN 200 pre SO 301-01, SO 301-03
SO 501	Prípojka vodovodu
SO 501-01	Prípojka vodovodu DN 150 pre SO 301-02
SO 501-02	Prípojka vodovodu DN 150 pre SO 301-01, SO-301-03
SO 601	Prípojka horúcovodu DN 125
SO 703	Prípojka NN
SO 704	Rozvod VO (spolu s prekládkou VO na Mýtnej ul.)
SO 901	Sadové úpravy


	OBRYŠ STAVBY PODĽA SP JÚN 2014
	OBRYŠ STAVBY PODĽA UR FEBRUÁR 2009

SO 301-02 ±0,00=142,50 m.n.m. b.p.v.
SO 301-03 ±0,00=142,00 m.n.m. b.p.v.


Stupeň PD	Zmena stavby pred dokončením s dopadom na UR
Profesia	Stavebný Objekt
01 Architektúra a Stavebná časť	
Dátum	Mierka
08 2014	1:600
Predmet	Revízia
ETAPA 1. ADMINISTRATÍVNO OBYTNÝ SÚBOR	
Obsah	Poradie výkresu
Koordináčna situácia	1.02-ZMENA

Projektant A1 ReSpect a.s. Klariská 1 811 03 Bratislava, Slovensko www.respect.as	Investor CC GAMA, s.r.o. Palisády 47, 811 06 Bratislava
Architektonická dielňa COLLEGIUM, s.r.o. Mierová 161 821 05 Bratislava, Slovensko www.ad-collegium.sk	Projekt Obchodno-spoločenský komplex 1.etapa Administratívno obytný súbor Mýtna - Radlinského Bratislava Slovensko

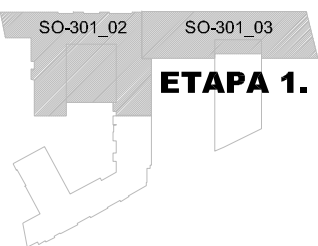

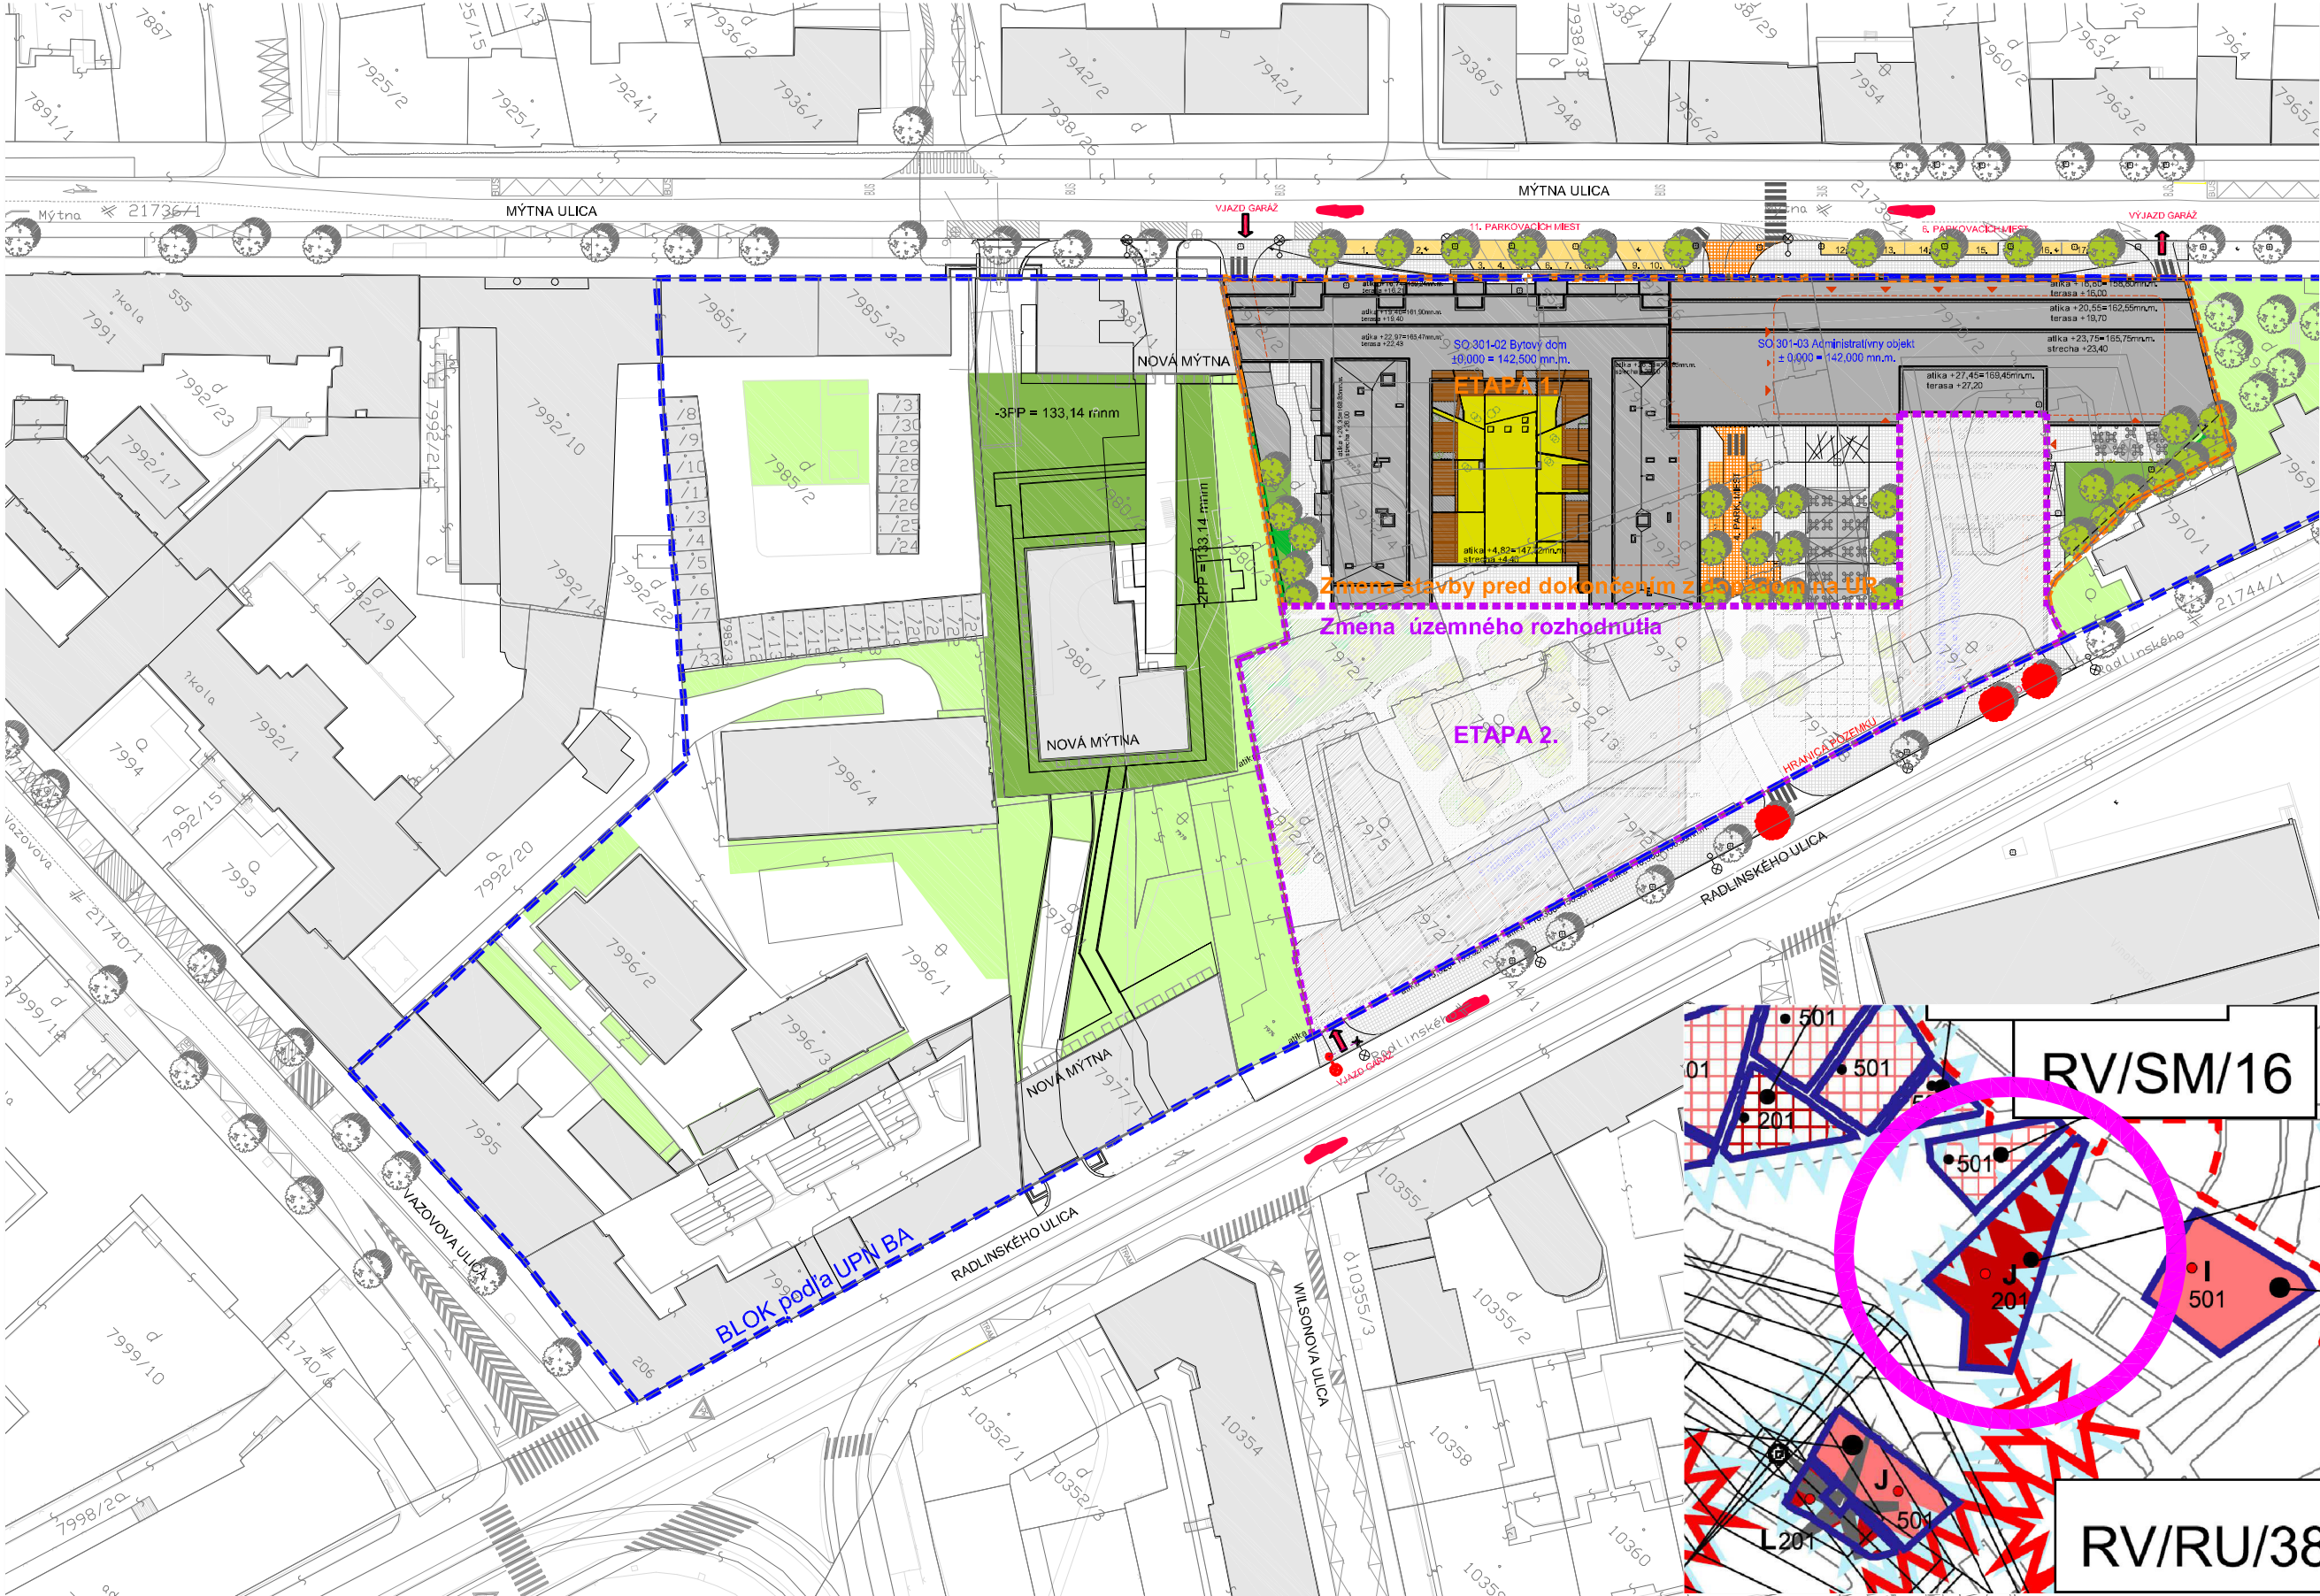


- LEGENDA:
- navrhovaný objekt
 - pozemok vo vlastníctve investora
 - obrys podzemného podlažia
 - blok podľa UPN BA
 - spevnené plochy pre peších
 - parkovacie státi na teréne
 - Účelová komunikácia-Mýtna ulica
 - zeleň na rastlom teréne
 - zeleň nad podzem. podlažiami
 - zeleň na vegetačnej streche
 - existujúca zástavba
 - navrhovaná zeleň
 - navrhované kríkové plochy
 - existujúca zeleň
 - výrub zelene

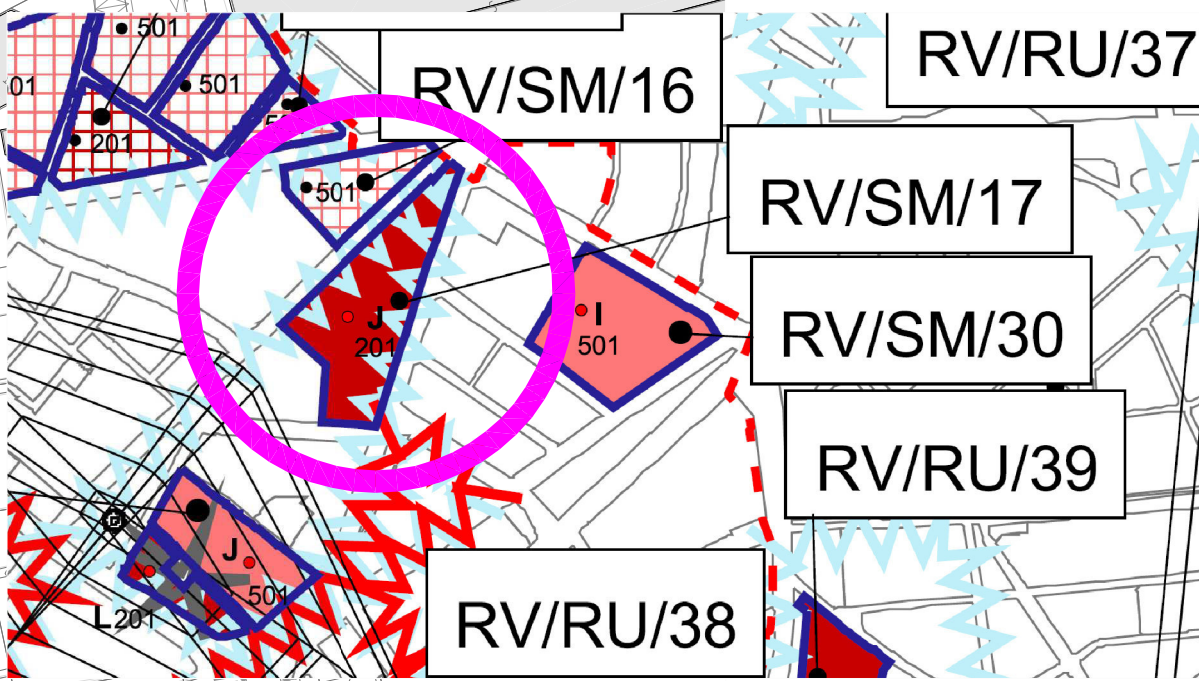

BILANCIE BLOKU VPLYVOM PREDMETNEJ STAVBY:

UPN Celomestské centrum J 201	Vyhodnotenie
VEĽKOSŤ BLOKU	27568 m ² 27 568 m ²
INDEX PODLAŽNÝCH PLOCH	2,7 51 296,1 / 27 568 = 1,8607
INDEX ZASTAVANIA POZEMKU	0,45 11 537,6 / 27 568 = 0,4185
KOEFICIENT ZELENE	0,15 5 964,9 / 27 568 = 0,2164
PODIEL BÝVANIA	30% 22 307,4 / 74 433,6 = 30%


VÝPOČET ZELENE:	
ZELEŇ NA RASTLOM TERÉNE	5412,0 m ²
ZELEŇ NA STAV. KONŠTRUKCIÁCH SUBSTRÁT NAD 0,5 M	1843x0,3 = 552,9 m ²
SPOLU NA BLOKU	5 964,9 m ²

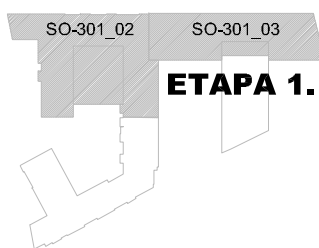

Projektant
A1 ReSpect a.s.
Klariská 1
811 03 Bratislava, Slovensko
www.respect.as



Architektonická dielňa **COLLEGIUM, s.r.o.**
Mierová 161
821 05 Bratislava, Slovensko
www.ad-collegium.sk

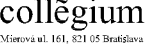

Investor
CC GAMA, s.r.o.
Palisády 47, 811 06 Bratislava

Projekt
Obchodno-spoločenský komplex
1.etapa Administratívno obytný súbor
Mýtna - Radlinského
Bratislava Slovensko

SO 301-02 ±0,00=142,50 m.n.m. b.p.v.
SO 301-03 ±0,00=142,00 m.n.m. b.p.v.


Stupeň PD
Zmena stavby pred dokončením s dopadom na UR
Profesia
01 Architektúra a Stavebná časť

Dátum
08 2014
Predmet
ETAPA 1. ADMINISTRATÍVNO OBYTNÝ SÚBOR

Obsah
Situácia bloku podľa UPN


© A1 ReSpect a.s.

Stavebný Objekt
SO 100-900
Mierka
1:1000
Revízia
A
Poradie výkresu
1.03-ZMENA

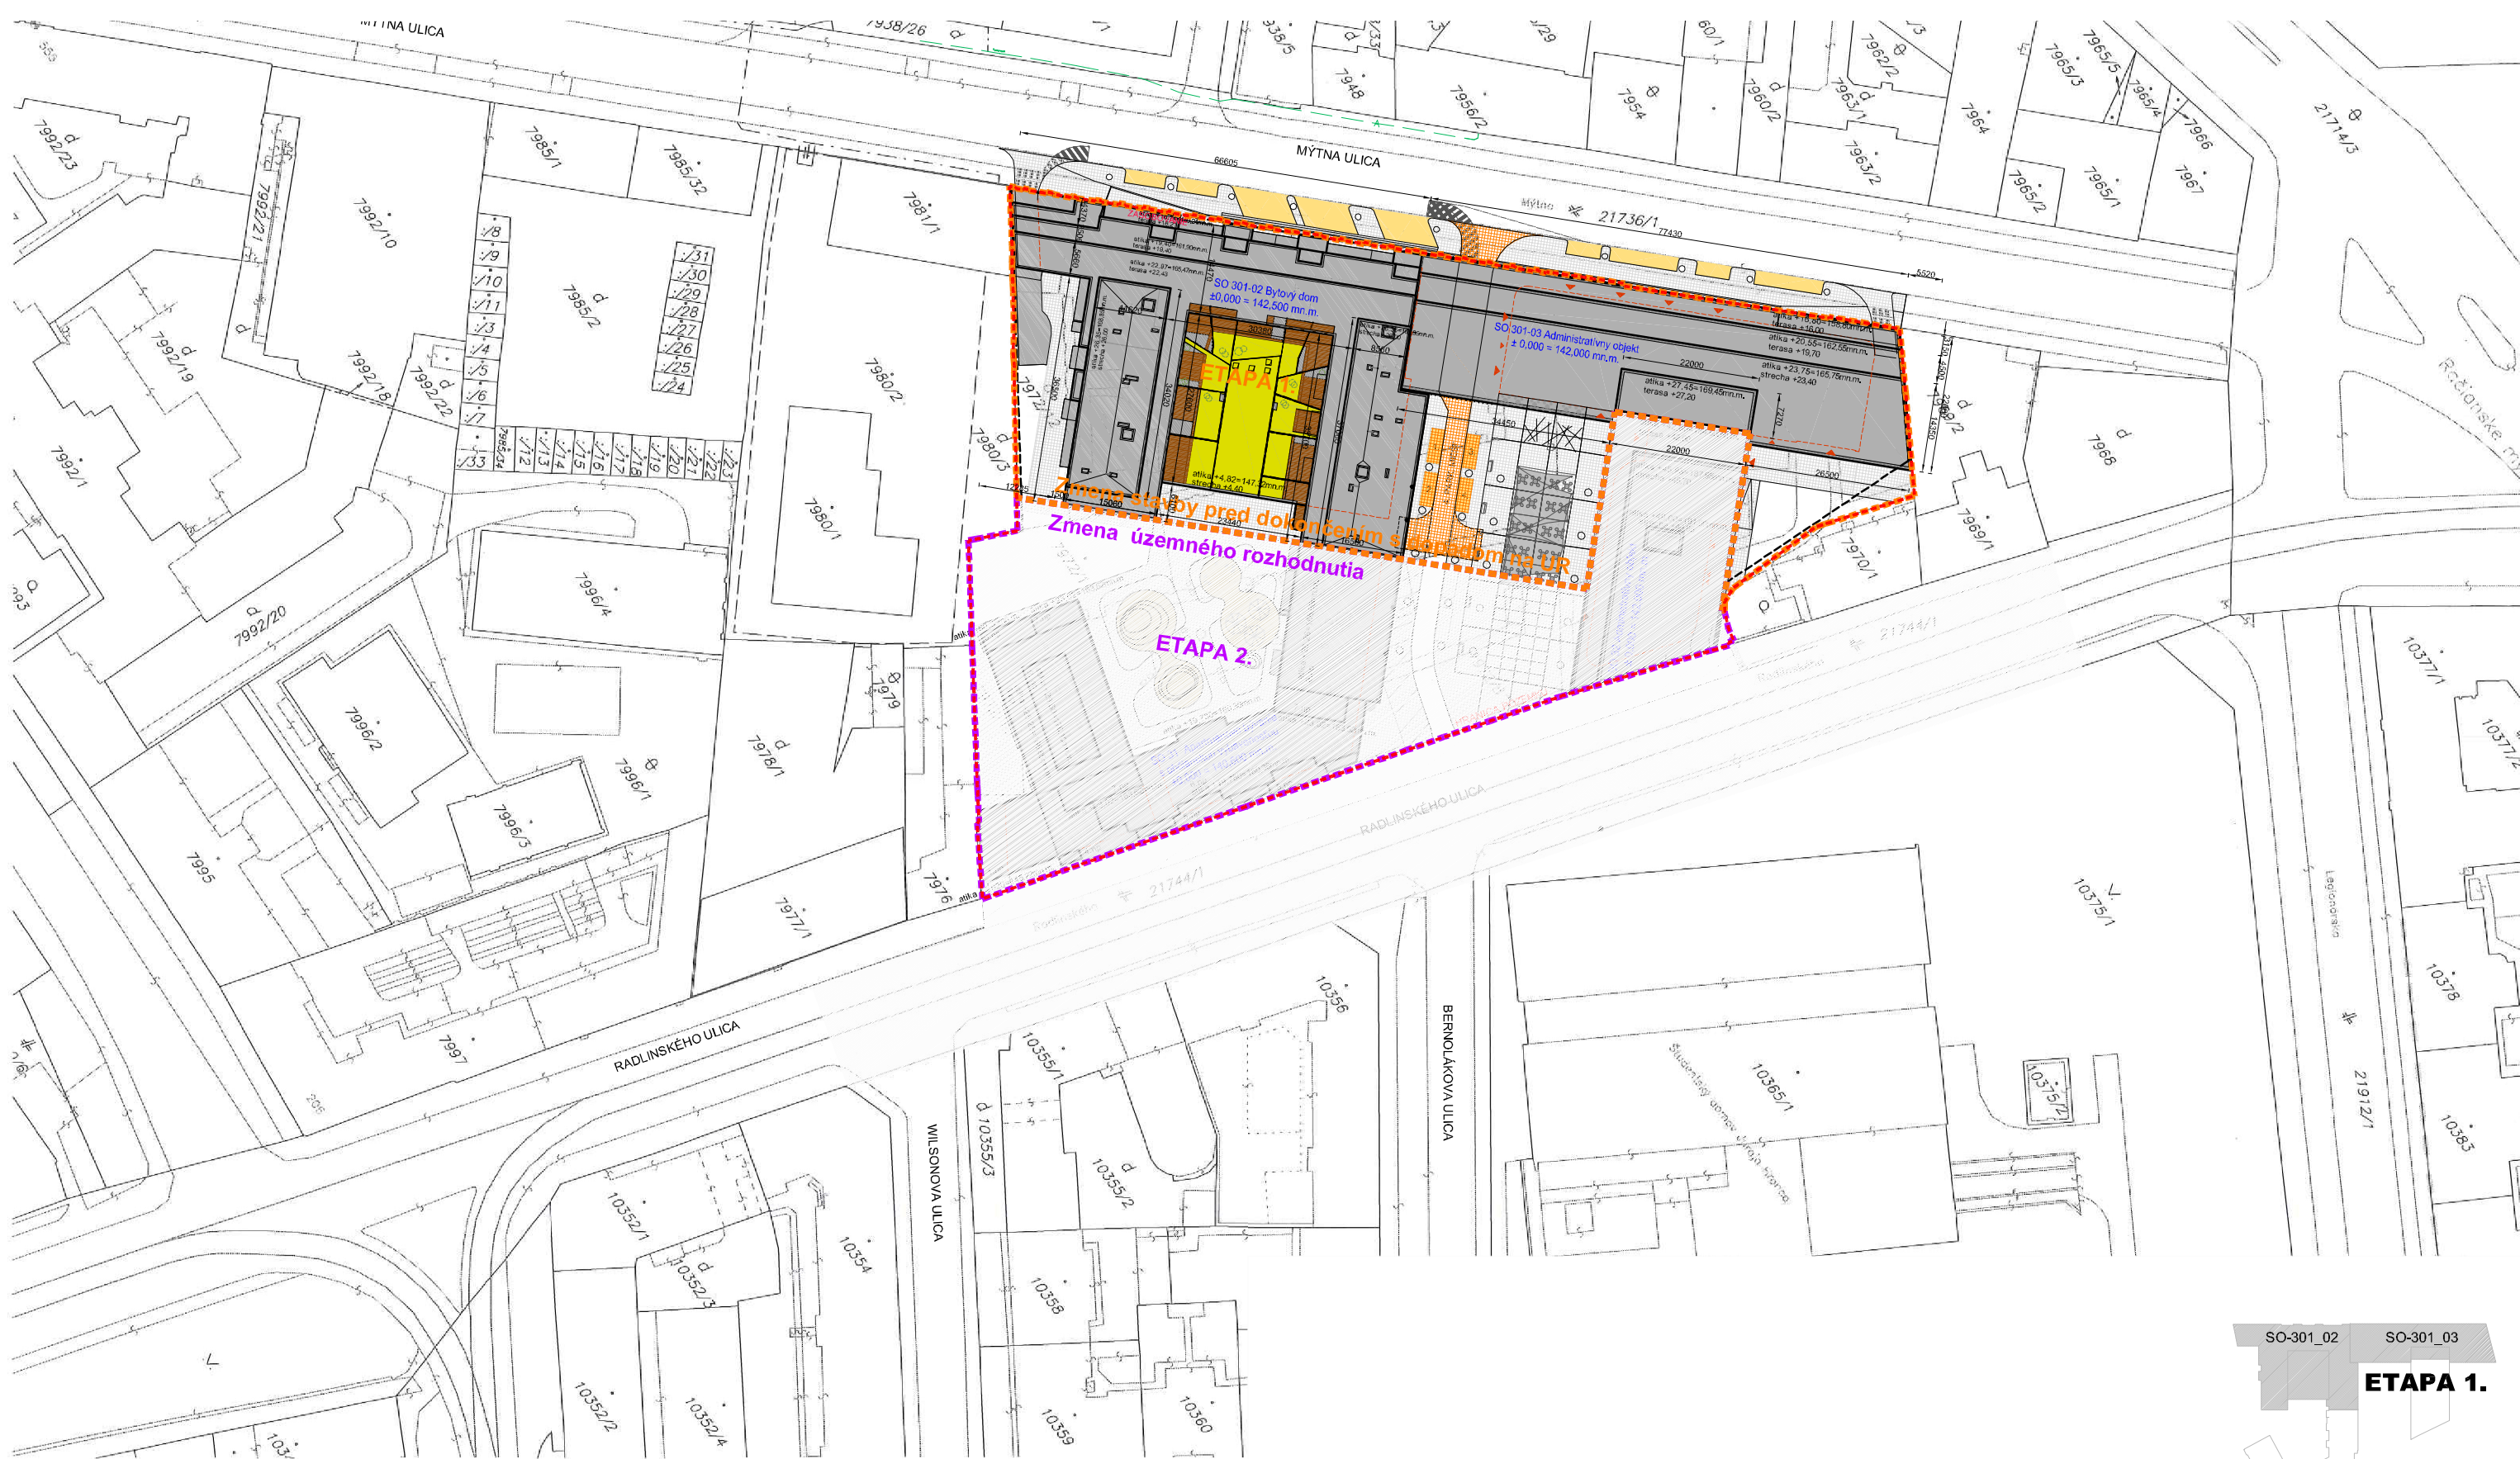

SO-301_02 SO-301_03
ETAPA 1.

Okresný úrad Bratislava katastrálny odbor	Okres Bratislava I	Obec BA-m.č. STARÉ MESTO	Kat. územie Staré Mesto
	Číslo zákazky K1-41740/14	Vektorová mapa	Mierka 1 : 1000
KÓPIA KATASTRÁLNEJ MAPY na parcelu:			
Vyhotovil			
Dňa 30.04.2014	Meno Bc. Marianna Kontilová		

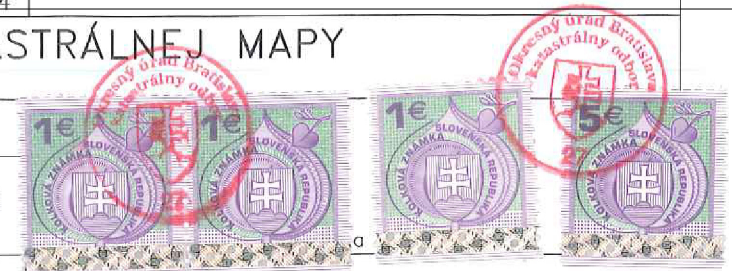

Projektant A1 ReSpect a.s. Klariská 1 811 03 Bratislava, Slovensko www.respect.as	Investor CC GAMA, s.r.o. Palisády 47, 811 06 Bratislava	Stupeň PD Zmena stavby pred dokončením s dopadom na UR Profesia 01 Architektúra a Stavebná časť Dátum 08 2014 Predmet ETAPA 1. ADMINISTRATÍVNO OBYTNÝ SÚBOR Obsah Zákres do katastrálnej mapy	Stavebný Objekt SO 100-900 Mierka 1:1000 Revízia A Poradie výkresu 1.04-ZMENA
Architektonická dielňa COLLEGIUM, s.r.o. Mierová 161 821 05 Bratislava, Slovensko www.ad-collegium.sk	Projekt Obchodno-spoločenský komplex 1.etapa Administratívno obytný súbor Mýtna - Radlinského Bratislava Slovensko	© A1 ReSpect a.s.	

LEGENDA INŽINIERSKÝCH SIETI:

- VODOVOD - hĺbka 1,7 m ± 0,5m
KANALIZÁCIA
PLYNOVOD
VN PODZEMNÉ VEDENIE
NN PODZEMNÉ VEDENIE
PTV Slovak telekom, a.s.
Prírodný horúcovod podzemný - BAT, a.s. - hĺbka 1,0 m
PTZ OCAM s.r.o., hĺbka 0,6 m
RTK MV SR (Slovensko) - uložený vo výške 60 cm a zakrytý doskami
OK SWAN, a.s. - hĺbka 0,6 m
PTV SITEL s.r.o.
OK GTS Slovakia s.r.o.
OK Towercom Infrastructure, a.s. - hĺbka 0,2 m
UPC KABLOVÁ TELEVÍZIA podzemný, súradnice z UPO
OK ZSE
KANALIZÁCIA
VN PODZEMNÉ VEDENIE - hĺbka 0,3 m ± 0,5 m
Dopravný podnik Bratislava, a.s., podzemné vedenie
Dopravný podnik Bratislava, a.s., vzdušné vedenie
OK Turk Telekom International SK

Zmena stavby pred dokončením
s dopadom na ÚR


LEGENDA NAVRHOVANÝCH PRÍPOJOK INŽINIERSKÝCH SIETI
V SÚLADE SO SP JÚN 2014:

- RS1
KANALIZAČNÁ PRÍPOJKA DN 200 / SO 401-01, SO 401-02/
REVÍZNIA ŠACHTA KANALIZÁCIE
VODOVODNÁ PRÍPOJKA DN 150 / SO 501-01, SO 501-02/
PRÍPOJKA HORÚCOVODU DN 125 / SO 601/
NN PRÍPOJKA / SO 703/
PREKLÁDKA VO / SO 704/
NAVRHOVANÝ STÓŽIAR VO
ZRUŠENÉ VEDENIE VO / SO 704/
ZRUŠENÝ STÓŽIAR VO

Objektová skladba:

- SO 101 HTU - bude súčasťou realizačnej dokumentácie
SO 201 Účelová komunikácia Mýtne-Radlinského
SO 201-01a Účelová komunikácia-Mýtne ulica
SO 201-01b Účelová komunikácia
SO 201-02a Rekonštrukcia existujúceho chodníka na Mýtnej
SO 201-02b Rozšírenie existujúceho chodníka na Mýtnej
SO 202 Areálové komunikácie a spevnené plochy
SO 202-01 Spevnené plochy
SO 202-02a Vjazd a výjazd-Mýtne ulica
SO 202-02b Vjazd a výjazd
SO 301 Hlavný objekt
SO 301-01a Podzemná garáž
SO 301-01b Podzemná garáž
SO 301-02 Bytový dom
SO 301-03 Administratívny objekt
SO 401 Prípojka kanalizácie
SO 401-01 Prípojka kanalizácie DN 200 pre SO 301-02
SO 401-02 Prípojka kanalizácie DN 200 pre SO 301-01, SO 301-03
SO 501 Prípojka vodovodu
SO 501-01 Prípojka vodovodu DN 150 pre SO 301-02
SO 501-02 Prípojka vodovodu DN 150 pre SO 301-01, SO 301-03
SO 601 Prípojka horúcovodu DN 125
SO 703 Prípojka NN
SO 704 Rozvod VO (spolu s prekládkou VO na Mýtnej ul.)
SO 901 Sadové úpravy

Okresný úrad Bratislava katastrálny odbor	Okres Bratislava I	Obec BA-m.č. STARÉ MESTO	Kat. územie Staré Mesto
	Číslo zákazky K1-11740	Vektorová mapa 1/14	Mierka 1 : 1000
KÓPIA KATASTRÁLNEJ MAPY na parcelu:			
Vyhotovil			
Dňa 30.04.2014	Meno Bc. Marianna Kontilová		

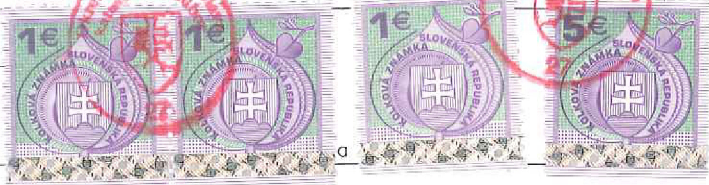

Projektant
A1 ReSpec a.s.
Klariská 1
811 03 Bratislava, Slovensko
www.respect.as



Architektonická dielňa **COLLEGIUM, s.r.o.**
Mierová 161
821 05 Bratislava, Slovensko
www.ad-collegium.sk



Investor
CC GAMA, s.r.o.
Palisády 47, 811 06 Bratislava

Projekt
**Obchodno-spoločenský komplex
1. etapa Administratívno obytný súbor**
Mýtne - Radlinského
Bratislava Slovensko

SO 301-02 ±0,00=142,50 m.n.m. b.p.v.
SO 301-03 ±0,00=142,00 m.n.m. b.p.v.




Stupeň PD
Zmena stavby pred dokončením s dopadom na ÚR
Profesia
01 Architektúra a Stavebná časť
Dátum
08 2014
Predmet
ETAPA 1. ADMINISTRATÍVNO OBYTNÝ SÚBOR
Obsah
Zákres do katastrálnej mapy INŽ. SIETE

Stavebný Objekt
SO 100-900
Mierka
1:1000
Revízia
A
Poradie výkresu
1.05-ZMENA

© A1 ReSpec a.s.

GARÁŽ SO-301_01a, SO301_01b

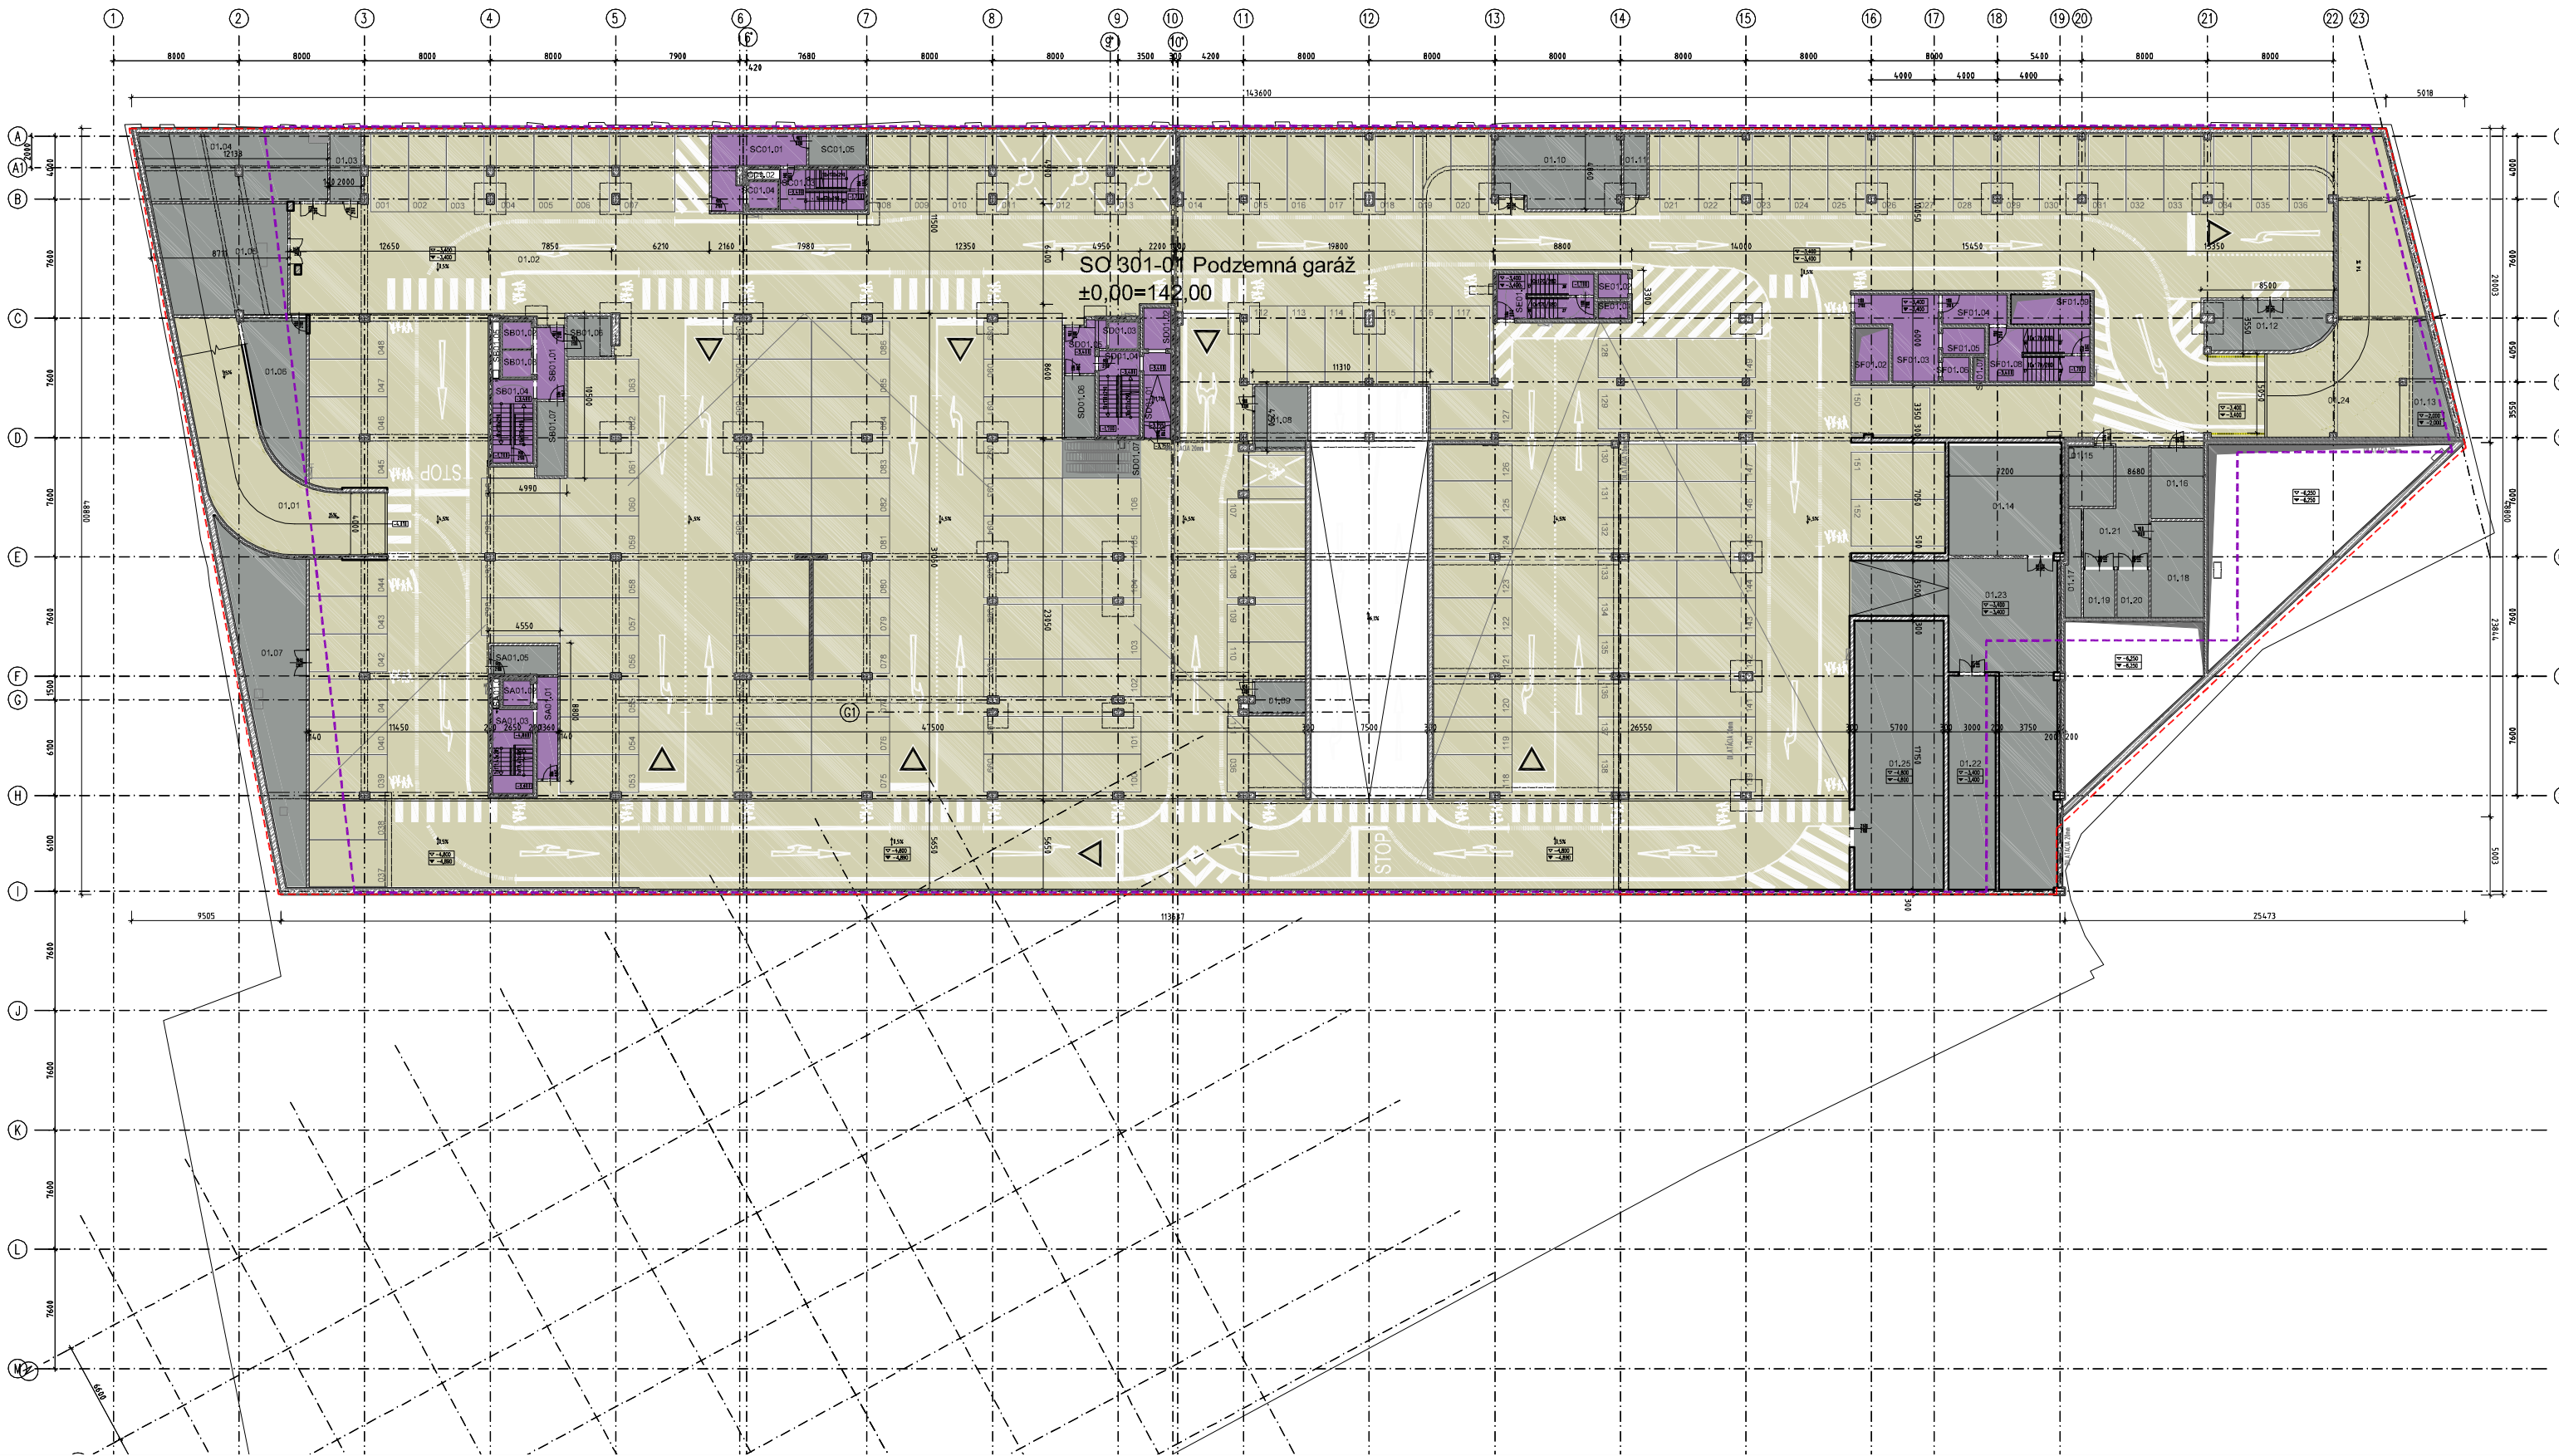

LEGENDA :

	PREDAJNÝ MALOPRIESTOR	-		ZÁZEMIE KANCELÁRSKÝCH PRIESTOROV	-
	REŠTAURÁCIA	-		KOMUNIKÁCIE, VÝTAHY	223m2
	KANCELÁRSKE PRIESTORY	-		ZÁZEMIE A SKLADY	777m2
	RERCEPCIE A CHODBY KANCEL. PRIESTOR.	-		PODZEMNÉ PARKOVANIE	4 834m2
	OBRYŠ NAVRHOVANEJ ZMENY STAVBY	-		OBRYŠ PODLAŽIA PODĽA PŮVODNÉHO UR	

PŮVODNÉ ÚZEMNÉ
ROZHODNUTIE A
STAVEBNÉ POVOLENIE

Projektant
A1 ReSpect a.s.
Klariská 1
811 03 Bratislava, Slovensko
www.respect.as



Architektonická dielňa **COLLEGIUM, s.r.o.**
Mierová 161
821 05 Bratislava, Slovensko
www.ad-collegium.sk




Investor
CC GAMA, s.r.o.
Palisády 47, 811 06 Bratislava

Projekt
**Obchodno-spoločenský komplex
I.etapa Administratívno obytný súbor**
Mýtna - Radlinského
Bratislava Slovensko


±0,00=142,00 m.n.m. b.p.v.

Stupeň PD
Zmena stavby pred dokončením s dopadom na UR
Profesia
01 Architektúra a Stavebná časť
Dátum
08 2014
Predmet
PŮVODNÉ UR A SP
Obsah
pódorys 1.PP
Stavebný Objekt
SO 301-01
Mierka
1:400
Revízia
A
Poradie výkresu
2.01-PŮVODNÉ

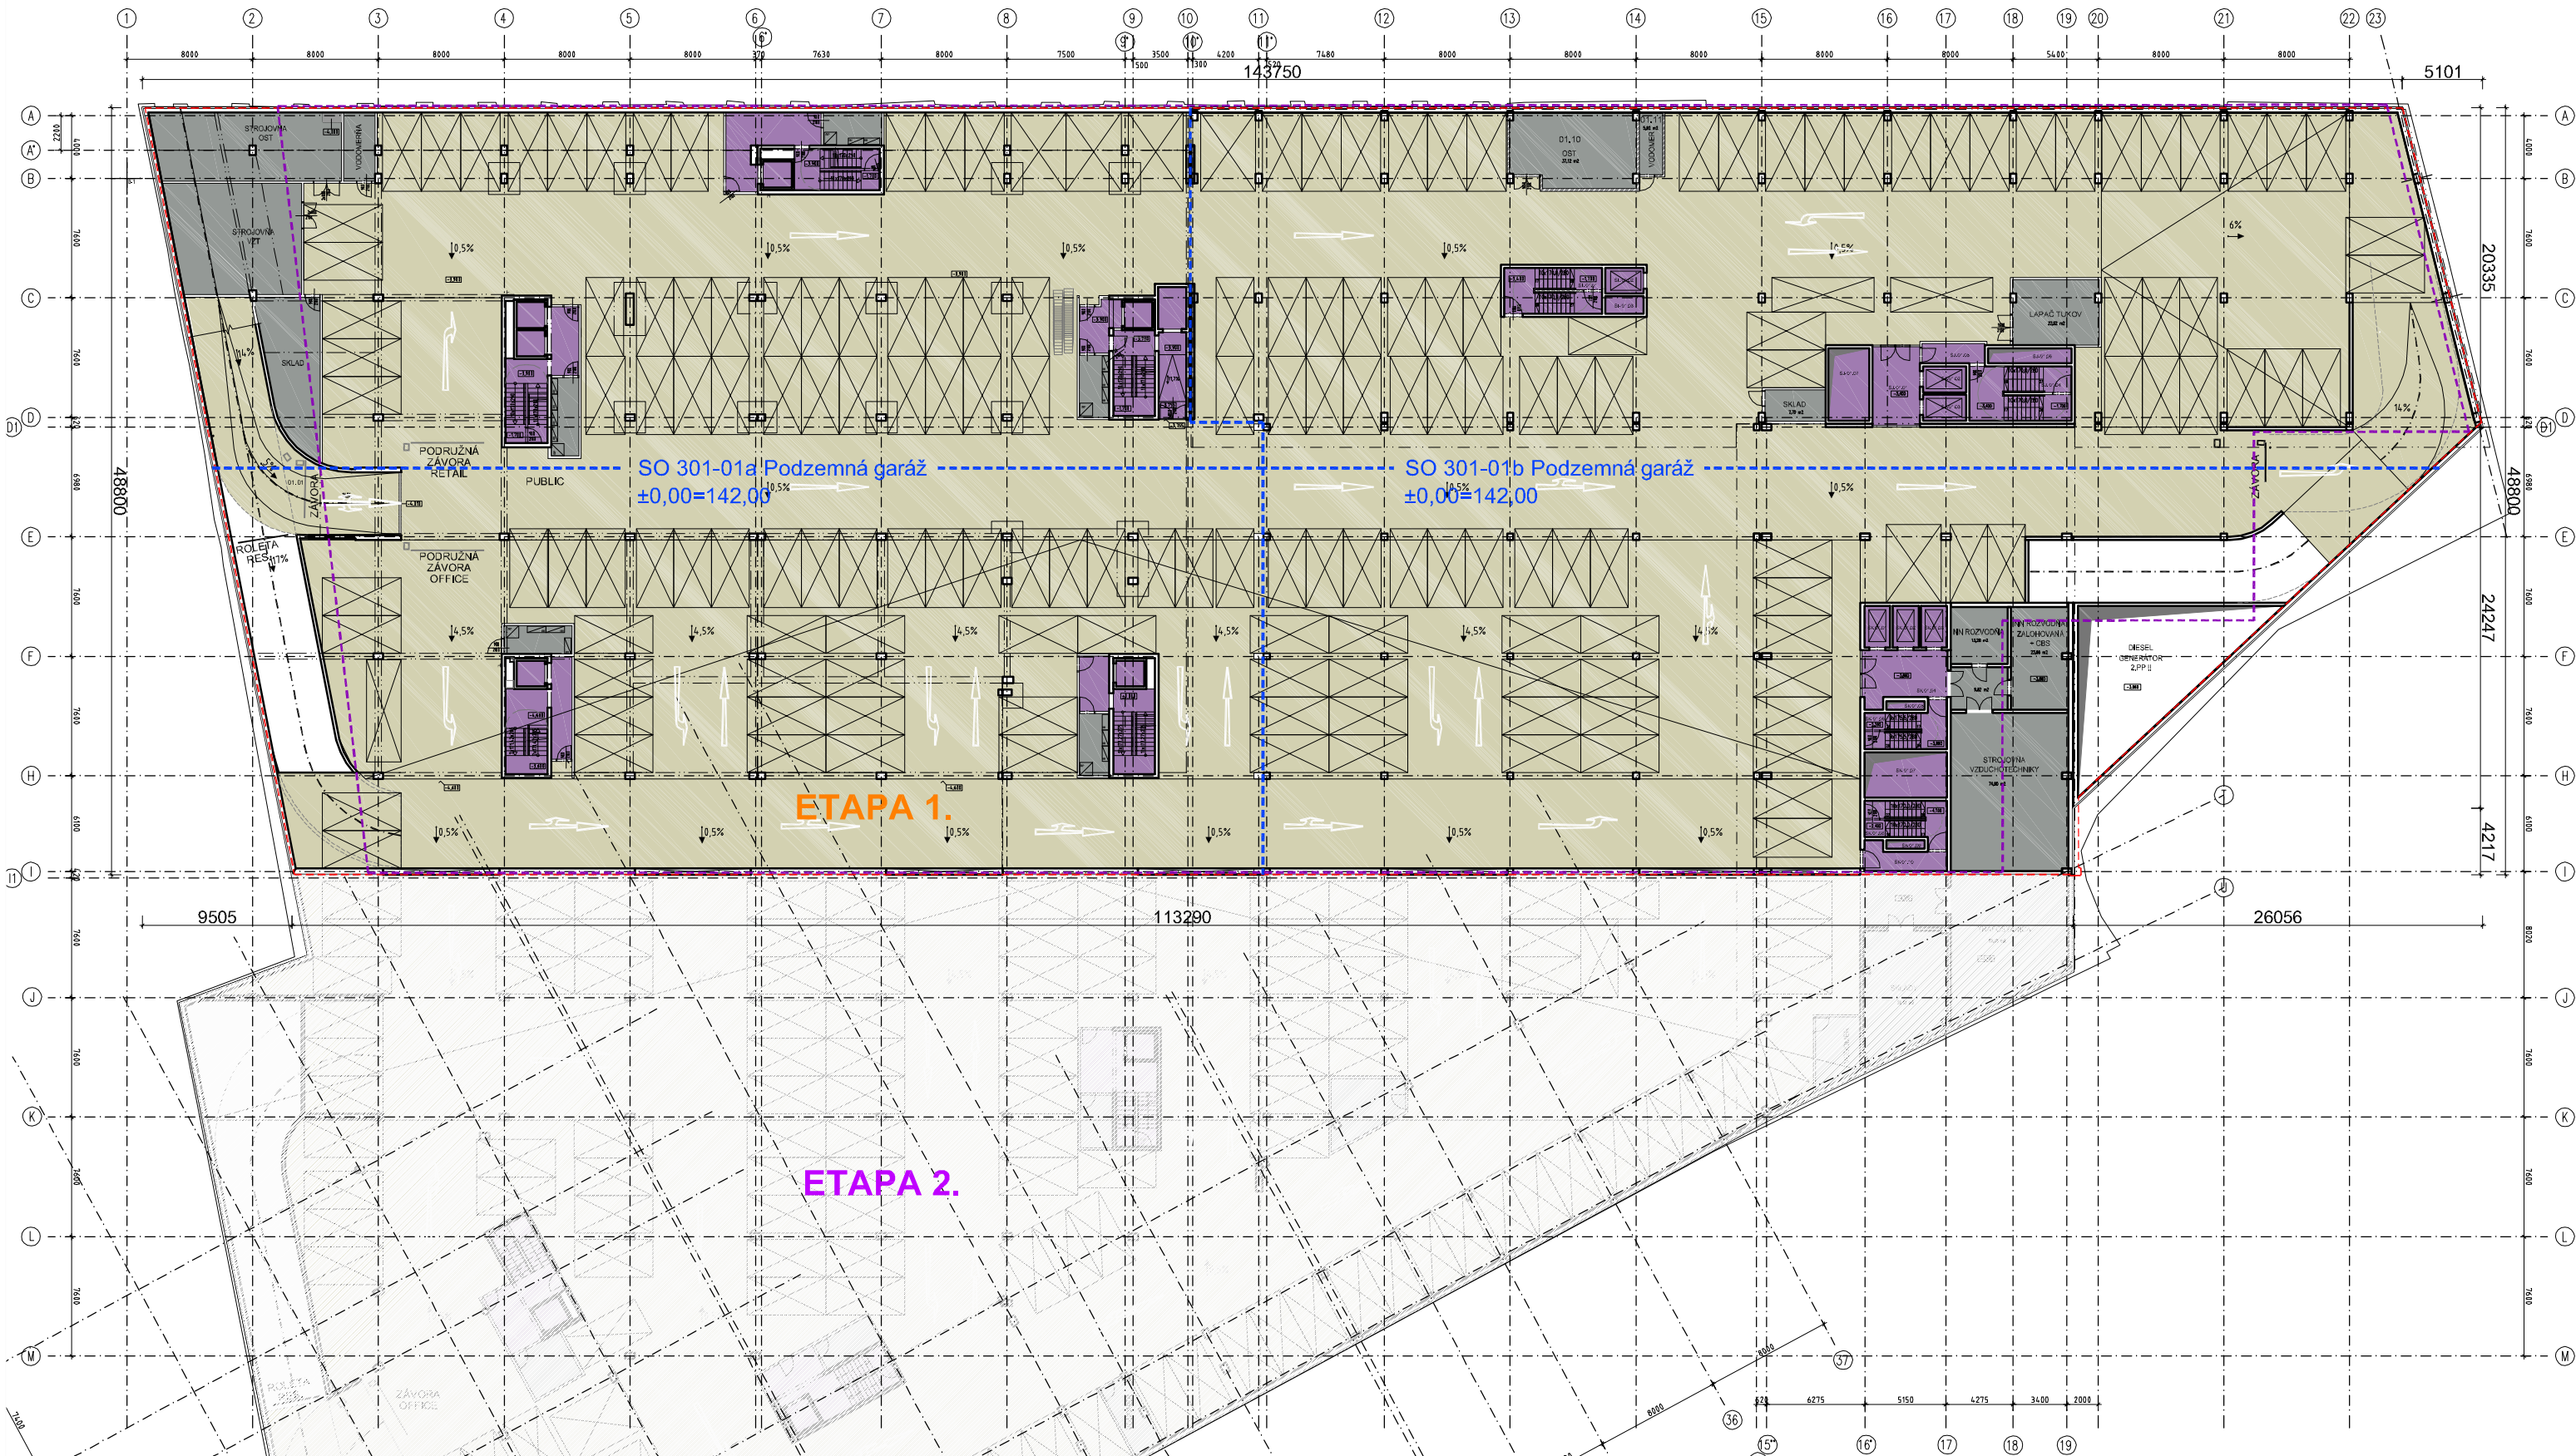

LEGENDA :

	PREDAJNÝ MALOPRIESTOR	-		ZÁZEMIE KANCELÁRSKÝCH PRIESTOROV	-
	REŠTAURÁCIA	-		KOMUNIKÁCIE, VÝŤAHY	326m2
	KANCELÁRSKE PRIESTORY	-		ZÁZEMIE A SKLADY	385m2
	RERCEPCIE A CHODBY KANCEL. PRIESTOR.	-		PODZEMNÉ PARKOVANIE	5 333m2
	OBRYS STAVBY PODĽA SP JÚN 2014	-		OBRYS STAVBY PODĽA UR FEBRUÁR 2009	-

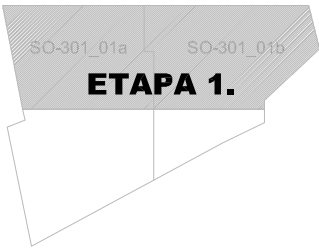

Projektant
A1 ReSpect a.s.
Klariská 1
811 03 Bratislava, Slovensko
www.respect.as

Architektonická dielňa **COLLEGIUM, s.r.o.**
Mierová 161
821 05 Bratislava, Slovensko
www.ad-collegium.sk




Investor
CC GAMA, s.r.o.
Palisády 47, 811 06 Bratislava

Projekt
**Obchodno-spoločenský komplex
I.etapa Administratívno obytný súbor**
Mýtna - Radlinského
Bratislava Slovensko

±0,00=142,00 m.n.m. b.p.v.

Stupeň PD
Zmena stavby pred dokončením s dopadom na UR
Profesia
01 Architektúra a Stavebná časť
Dátum
08 2014
Predmet
ETAPA 1. ADMINISTRATÍVNO OBYTNÝ SÚBOR
Obsah
pódorys 1.PP
Stavebný Objekt
SO 301-01a, 301-01b
Mierka
1:400
Revízia
A
Poradie výkresu
2.01-ZMENA

© A1 ReSpect a.s.

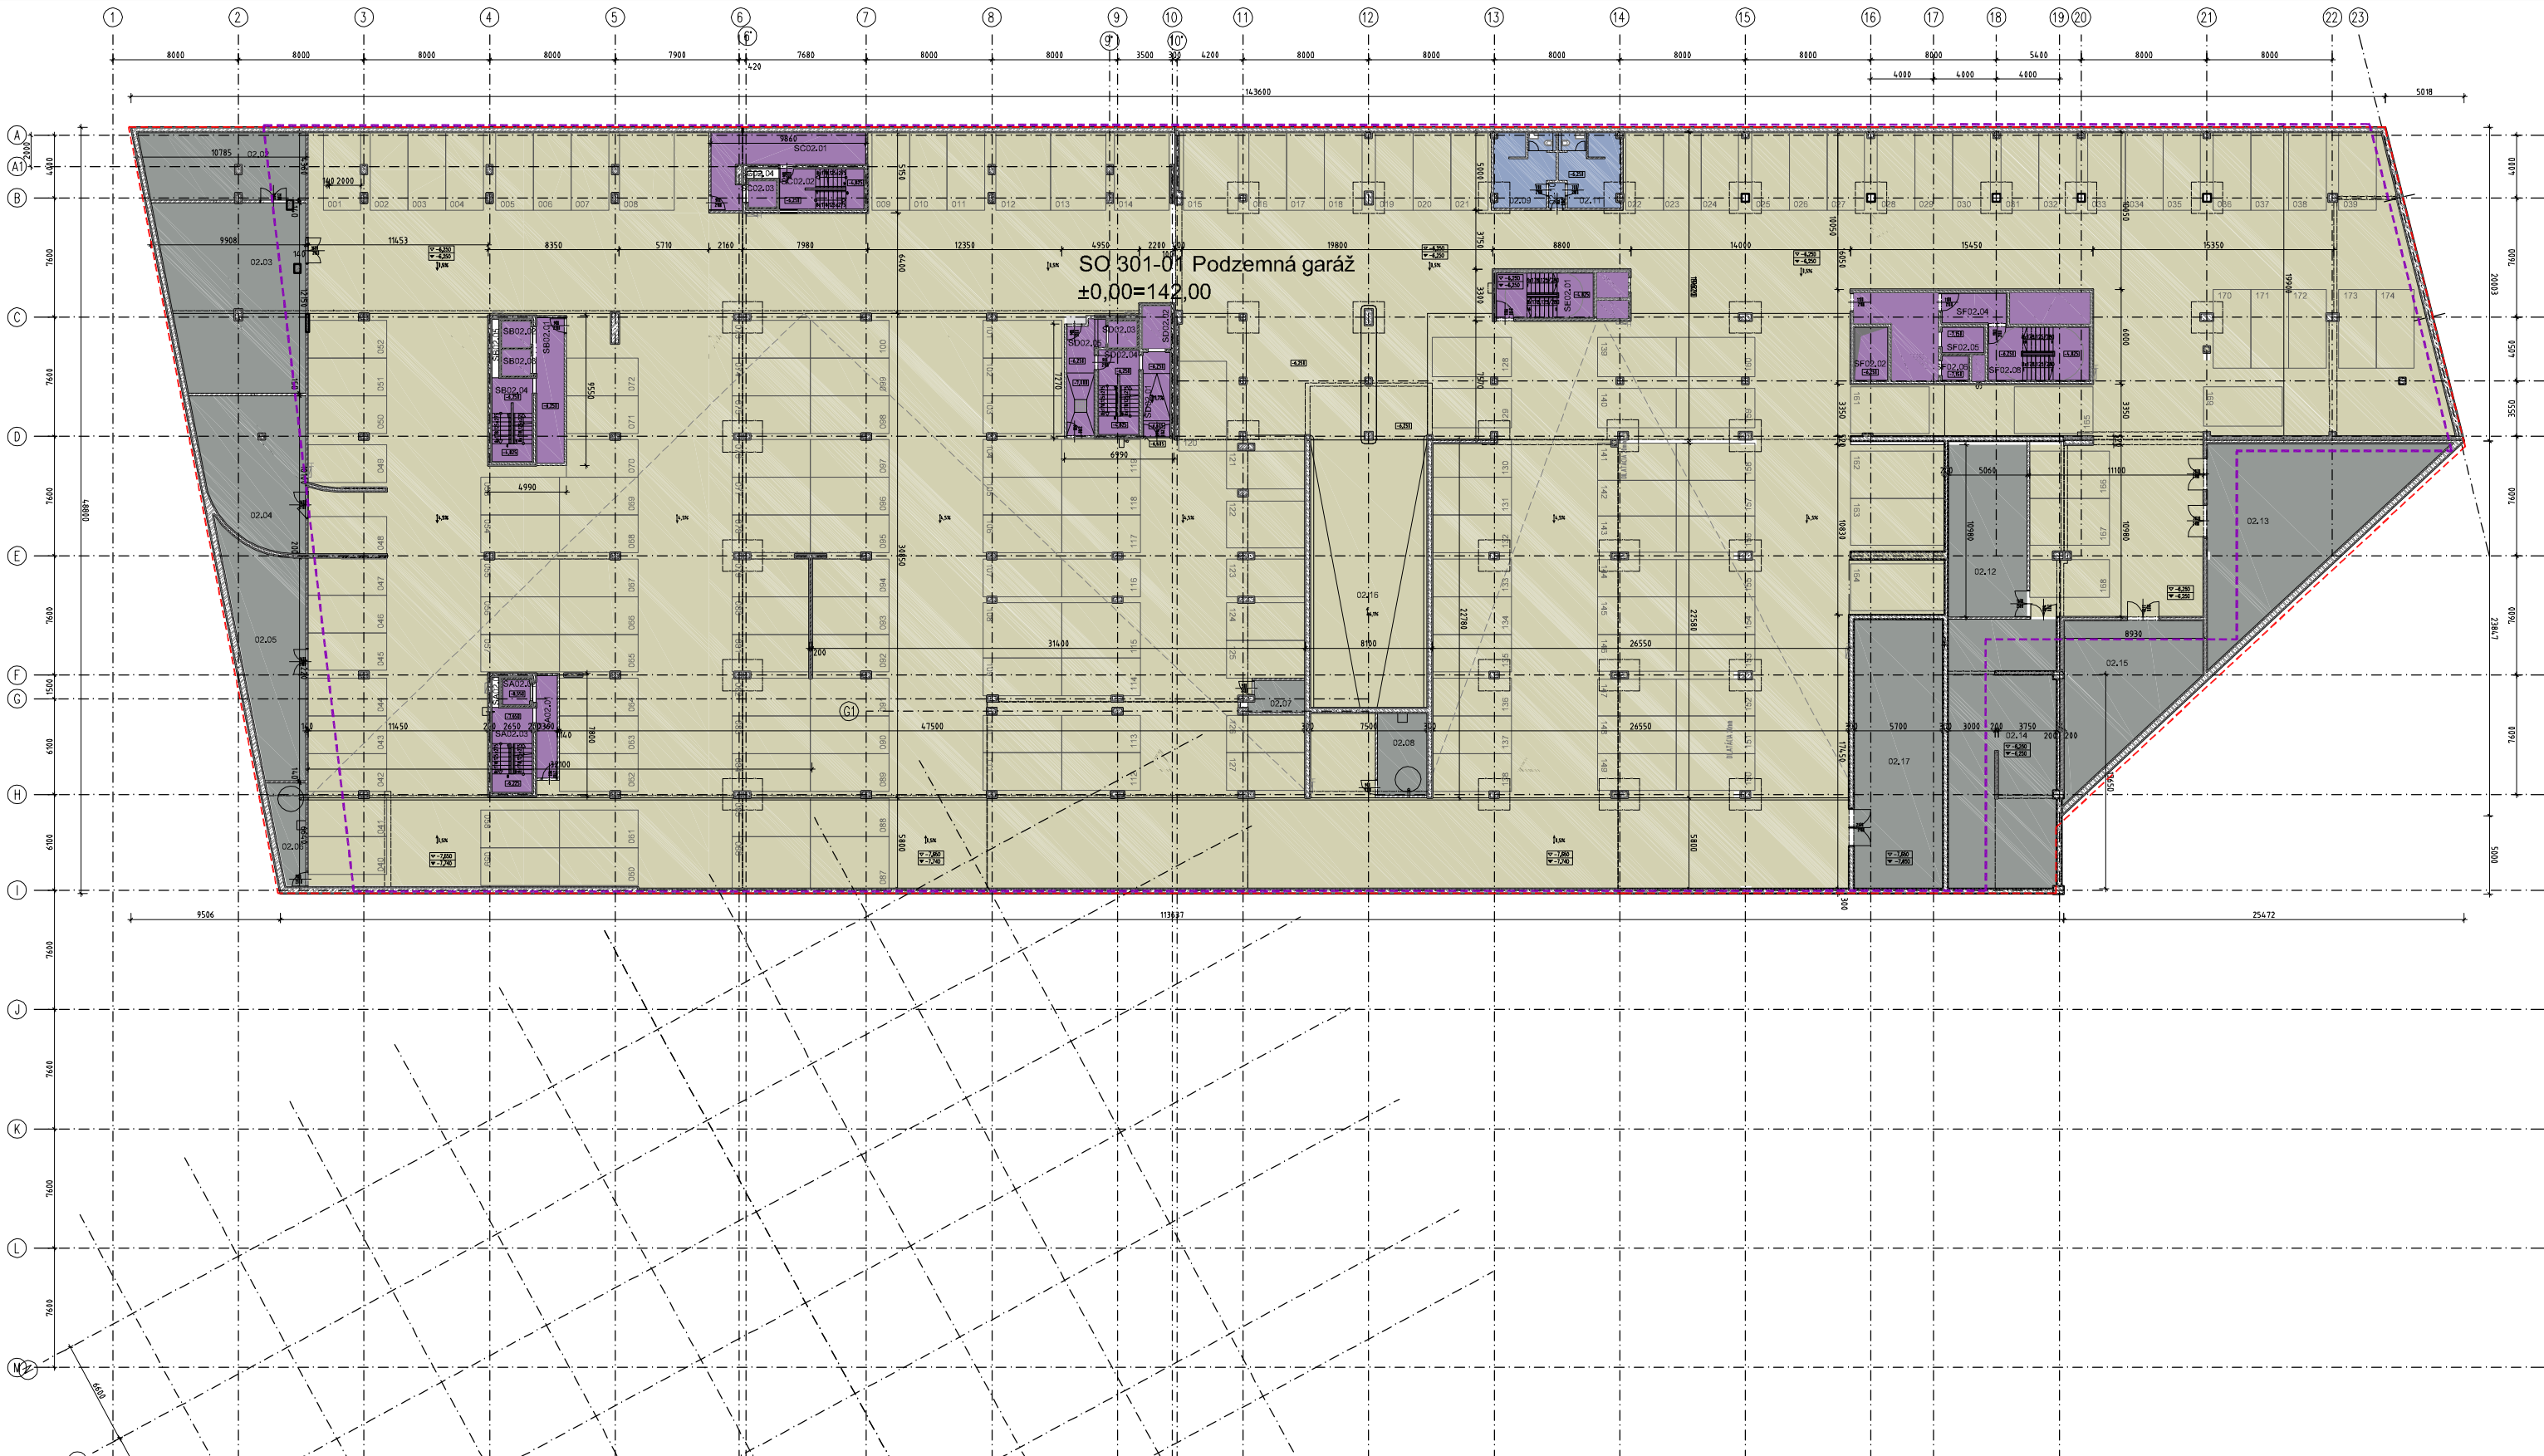

LEGENDA :

<div></div>	PREDAJNÝ MALOPRIESTOR	-	<div></div>	ZÁZEMIE KANCELÁRSKÝCH PRIESTOROV	36m2
<div></div>	REŠTAURÁCIA	-	<div></div>	KOMUNIKÁCIE, VÝTAHY	254m2
<div></div>	KANCELÁRSKE PRIESTORY	-	<div></div>	ZÁZEMIE A SKLADY	760m2
<div></div>	RERCEPCIE A CHODBY KANCEL. PRIESTOR.	-	<div></div>	PODZEMNÉ PARKOVANIE	5 185m2
<div></div>	OBRYŠ NAVRHOVANEJ ZMENY STAVBY	-	<div></div>	OBRYŠ PODLAŽIA PODĽA PÔVODNÉHO UR	

PÔVODNÉ ÚZEMNÉ ROZHODNUTIE A STAVEBNÉ POVOLENIE

Projektant
A1 ReSpecT a.s.
Klariská 1
811 03 Bratislava, Slovensko
www.respect.as



Architektonická dielňa **COLLEGIUM, s.r.o.**
Mierová 161
821 05 Bratislava, Slovensko
www.ad-collegium.sk




Investor
CC GAMA, s.r.o.
Palisády 47, 811 06 Bratislava

Projekt
Obchodno-spoločenský komplex I.etapa Administratívno obytný súbor
Mýtna - Radlinského
Bratislava Slovensko


±0,00=142,00 m.n.m. b.p.v.

Stupeň PD
Zmena stavby pred dokončením s dopadom na UR
Profesia
01 Architektúra a Stavebná časť
Dátum
08 2014
Predmet
PÔVODNÉ UR A SP
Obsah
pódorys 2.PP
Stavebný Objekt
SO 301-01
Mierka
1:400
Revízia
A
Poradie výkresu
2.02-PÔVODNÉ

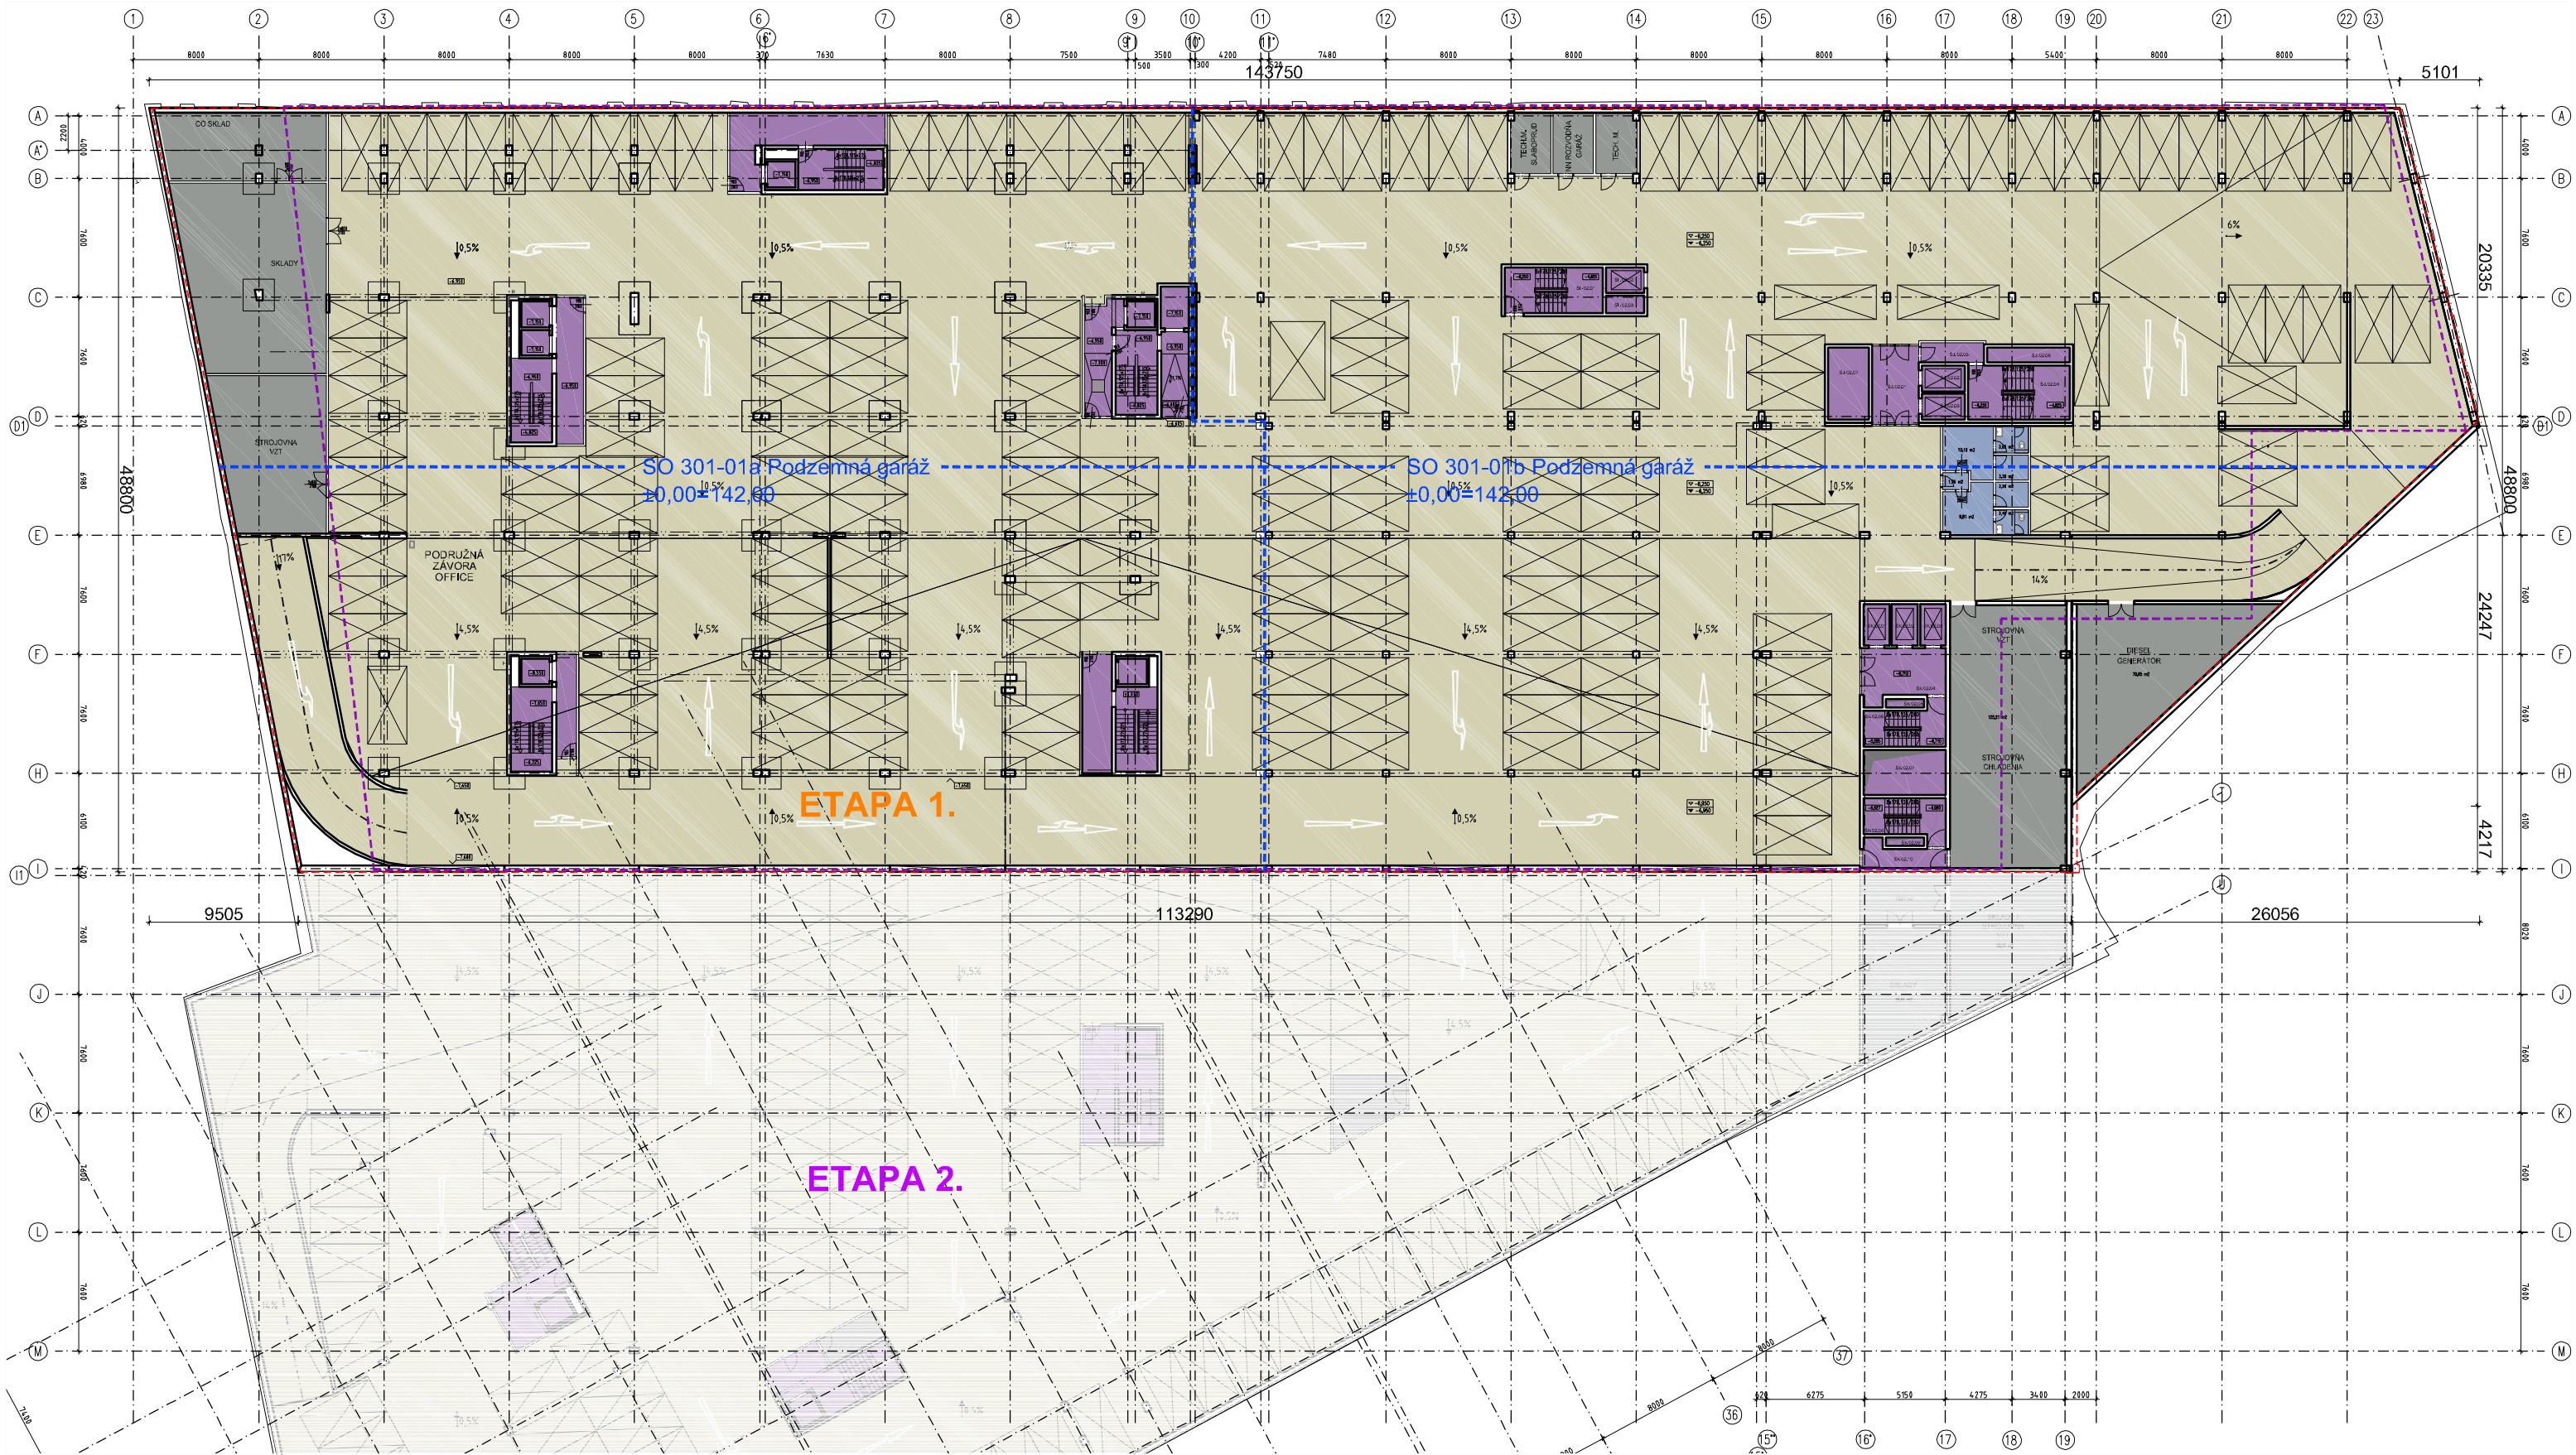

LEGENDA :

	PREDAJNÝ MALOPRIESTOR	-		ZÁZEMIE KANCELÁRSKÝCH PRIESTOROV	36m2
	REŠTAURÁCIA	-		KOMUNIKÁCIE, VÝTAHY	359m2
	KANCELÁRSKE PRIESTORY	-		ZÁZEMIE A SKLADY	455m2
	RERCEPCIE A CHODBY KANCEL. PRIESTOR.	-		PODZEMNÉ PARKOVANIE	5 410m2
	OBRYS STAVBY PODĽA SP JÚN 2014	-		OBRYS STAVBY PODĽA UR FEBRUÁR 2009	

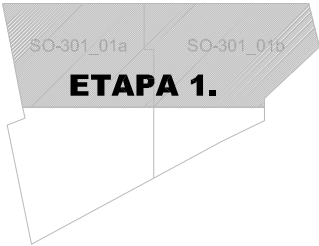

Projektant
A1 ReSpect a.s.
Klariská 1
811 03 Bratislava, Slovensko
www.respect.as

Architektonická dielňa **COLLEGIUM, s.r.o.**
Mierová 161
821 05 Bratislava, Slovensko
www.ad-collegium.sk




Investor
CC GAMA, s.r.o.
Palisády 47, 811 06 Bratislava

Projekt
**Obchodno-spoločenský komplex
I.etapa Administratívno obytný súbor**
Mýtna - Radlinského
Bratislava Slovensko

±0,00=142,00 m.n.m. b.p.v.

Stupeň PD
Zmena stavby pred dokončením s dopadom na UR
Profesia
01 Architektúra a Stavebná časť
Dátum
08 2014
Predmet
ETAPA 1. ADMINISTRATÍVNO OBYTNÝ SÚBOR
Obsah
pódorys 2.PP
Stavebný Objekt
SO 301-01a, 301-01b
Mierka
1:400
Revízia
A
Poradie výkresu
2.02-ZMENA

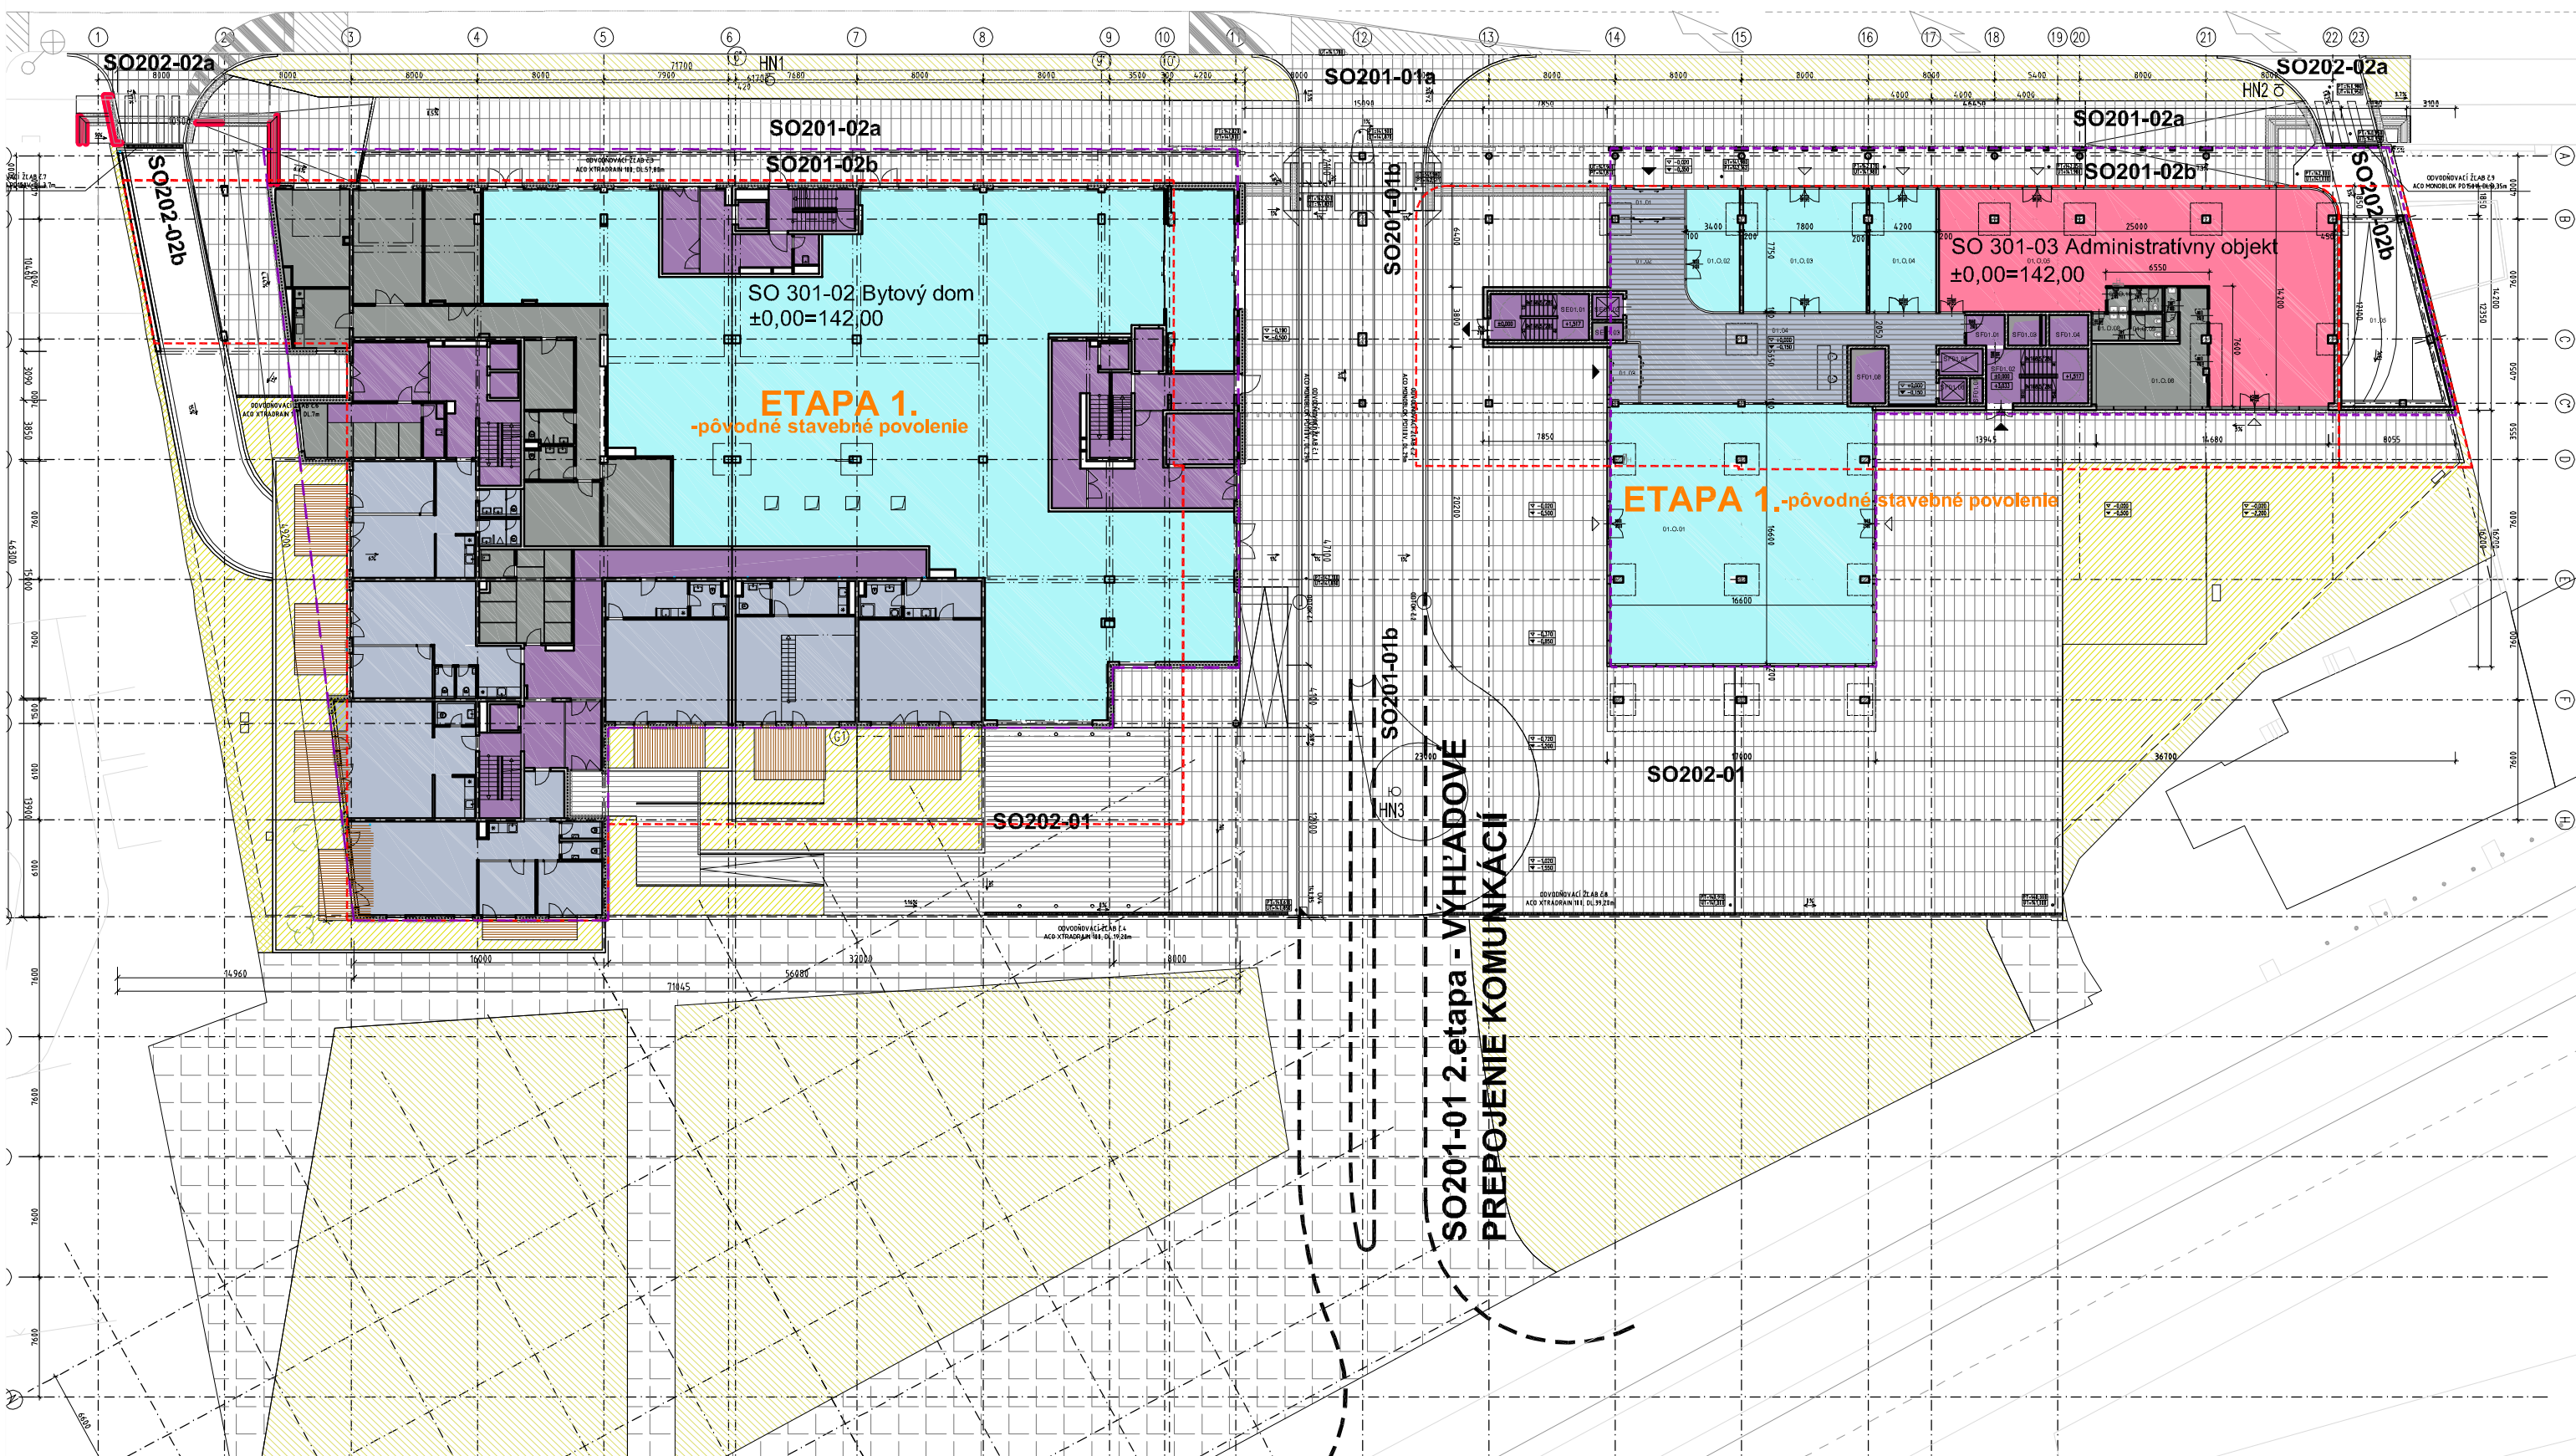

LEGENDA :

- | | | | | | |
|--|--------------------------------------|---|--|-----------------------------------|---|
| | PREDAJNÝ MALOPRIESTOR | - | | ZÁZEMIE KANCELÁRSKÝCH PRIESTOROV | - |
| | REŠTAURÁCIA | - | | KOMUNIKÁCIE, VÝTAHY | - |
| | KANCELÁRSKE PRIESTORY | - | | ZÁZEMIE A SKLADY | - |
| | RERCEPCIE A CHODBY KANCEL. PRIESTOR. | - | | PODZEMNÉ PARKOVANIE | - |
| | OBRYS NAVRHOVANEJ ZMENY STAVBY | - | | OBRYS PODLAŽIA PODĽA PÔVODNÉHO UR | - |

SO-301_02 SO-301_03
PÔVODNÉ ÚZEMNÉ ROZHODNUTIE A STAVEBNÉ POVOLENIE

Projektant
A1 ReSpecT a.s.
Klariská 1
811 03 Bratislava, Slovensko
www.respect.as

Architektonická dielňa **COLLEGIUM, s.r.o.**
Mierová 161
821 05 Bratislava, Slovensko
www.ad-collegium.sk




Investor
CC GAMA, s.r.o.
Palisády 47, 811 06 Bratislava

Projekt
Obchodno-spoločenský komplex I.etapa Administratívno obytný súbor
Mýtna - Radlinského
Bratislava Slovensko


±0,00=142,00 m.n.m. b.p.v.

Stupeň PD
Zmena stavby pred dokončením s dopadom na UR
Profesia
01 Architektúra a Stavebná časť
Dátum
08 2014
Predmet
PÔVODNÉ UR A SP
Obsah
pôdorys 1.NP
Stavebný Objekt
SO 301-02, 301-03
Mierka
1:400
Revízia
A
Poradie výkresu
3.01-PÔVODNÉ

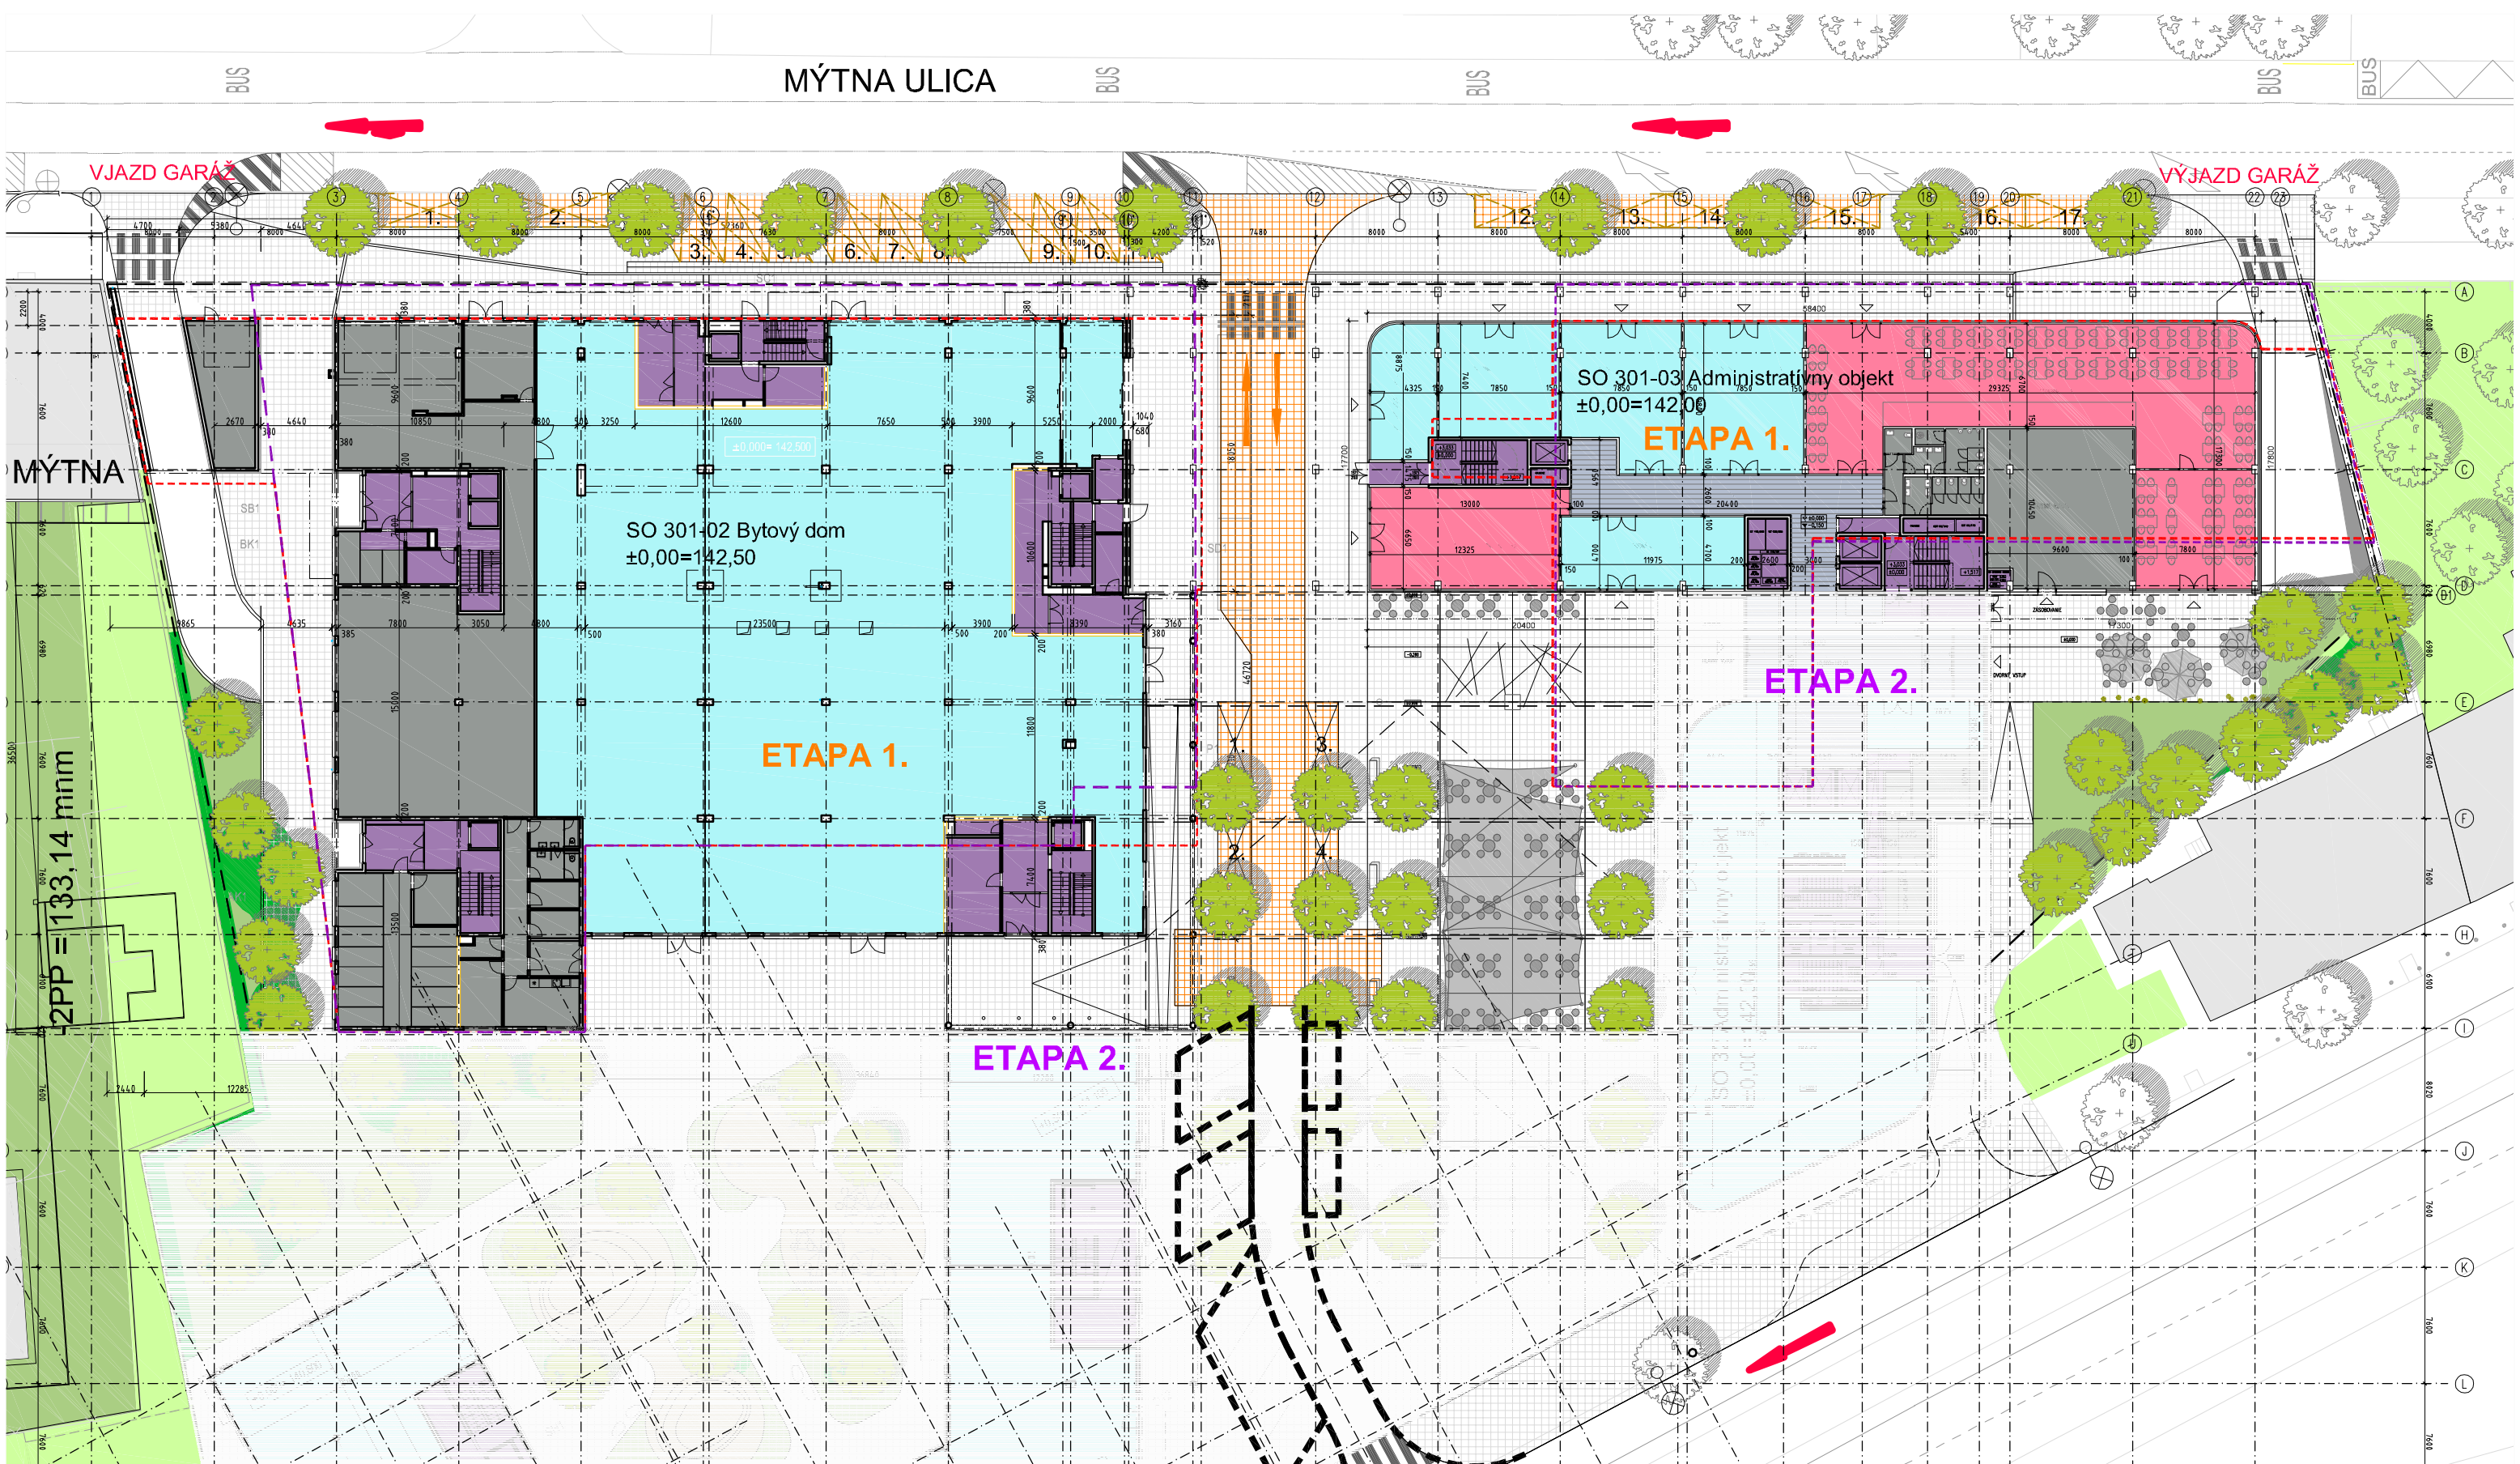

LEGENDA :

- | | | | | |
|--|--------------------------------------|---|--|------------------------------------|
| | PREDAJNÝ MALOPRIESTOR | - | | ZÁZEMIE KANCELÁRSKÝCH PRIESTOROV |
| | REŠTAVÁCIA | - | | KOMUNIKÁCIE, VÝŤAHY |
| | KANCELÁRSKE PRIESTORY | - | | ZÁZEMIE A SKLADY |
| | RERCEPCIE A CHODBY KANCEL. PRIESTOR. | - | | PODZEMNÉ PARKOVANIE |
| | OBRYS STAVBY PODĽA SP JÚN 2014 | - | | OBRYS STAVBY PODĽA UR FEBRUÁR 2009 |

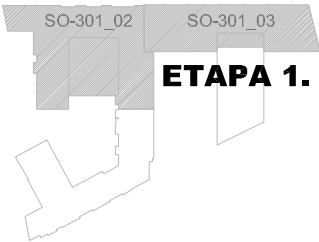

Projektant
A1 ReSpec a.s.
Klariská 1
811 03 Bratislava, Slovensko
www.respect.as



Architektonická dielňa **COLLEGIUM, s.r.o.**
Mierová 161
821 05 Bratislava, Slovensko
www.ad-collegium.sk




Investor
CC GAMA, s.r.o.
Palisády 47, 811 06 Bratislava

Projekt
**Obchodno-spoločenský komplex
I.etapa Administratívno obytný súbor**
Mýtna - Radlinského
Bratislava Slovensko

SO 301-02 ±0,00=142,50 m.n.m. b.p.v.
SO 301-03 ±0,00=142,00 m.n.m. b.p.v.

Stupeň PD
Zmena stavby pred dokončením s dopadom na UR
Profesia
01 Architektúra a Stavebná časť
Dátum
08 2014
Predmet
ETAPA 1. ADMINISTRATÍVNO OBYTNÝ SÚBOR
Obsah
pôdorys 1.NP SO 301-02, SO 301-03
Stavebný Objekt
SO 301-02, 301-03
Mierka
1:400
Revízia
A
Poradie výkresu
3.01-ZMENA

Bytový dom SO-301_02

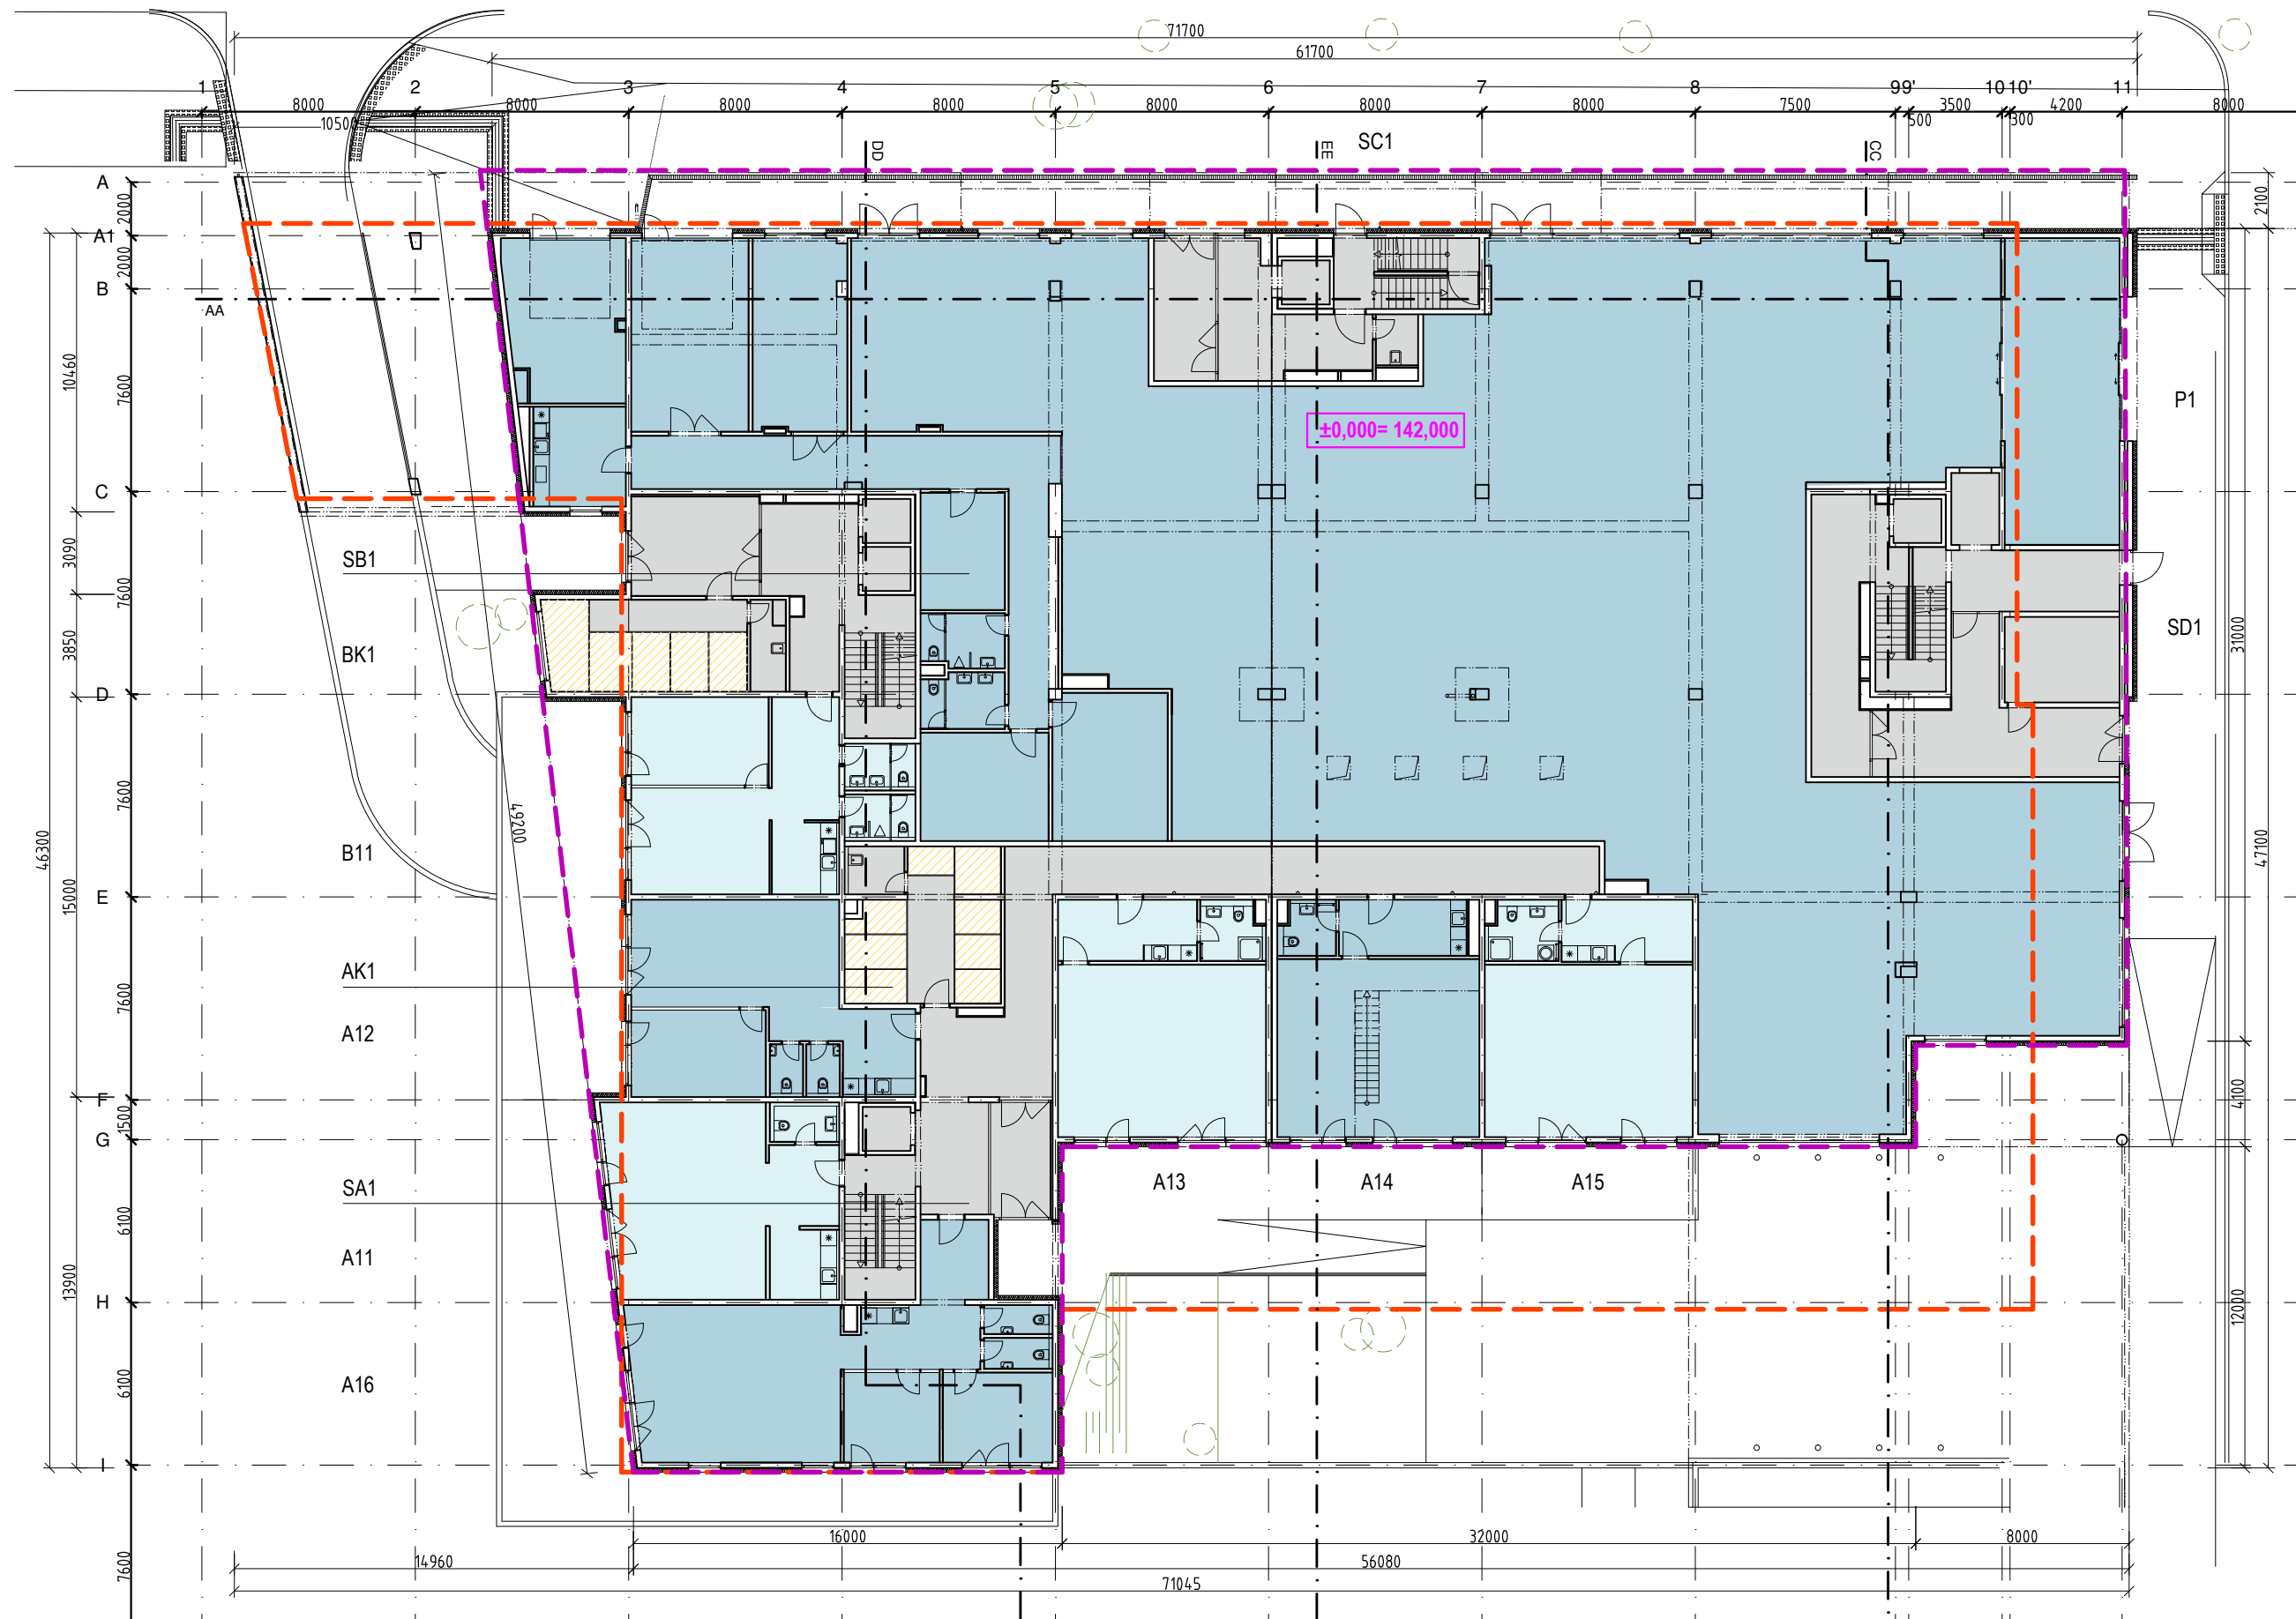

±0,000= 142,0 m.n.m. b.p.v.

LEGENDA :

- SPOL. PRIESTORY (SA - SE)
- BYTY (A-E)
- APARTMÁNOVÉ BÝVANIE (A-E)
- PRENAJIMATELNÉ PRIESTORY
- KOBKY (AK - EK)
- BALKÓNY, LOGGIE, TERASY

- OBRYS PODLAŽIA - NAVRHOVANÁ ZS
- OBRYS PODLAŽIA - PŮVODNÉ UR
- OBRYS PODLAŽIA - NAVRHOVANÁ ZS (KONŠTRUKCIE V POHLADE)
- PLOCHY:
- SPOLOČNÉ PRIESTORY
- OBCHODNÉ PRIESTORY, SLUŽBY
- BÝVANIE
- NEBYT, SLUŽBY

376.65 (m²)
1598.00 (m²)
- počet/ (m²)
- počet/ (m²)



Projektant
A1 ReSpect a.s.
Klariská 1
811 03 Bratislava, Slovensko
www.respect.as



Architektonická dielňa **COLLEGIUM, s.r.o.**
Mierová 161
821 05 Bratislava, Slovensko
www.ad-collegium.sk


Investor
CC GAMA, s.r.o.
Palisády 47, 811 06 Bratislava


Projekt
Obchodno-spoločenský komplex
I. etapa Administratívno obytný súbor
Mýtna - Radlinského
Bratislava Slovensko

Stupeň PD
Zmena stavby pred dokončením s dopadom na UR
Profesia
01 Architektúra a Stavebná časť
Dátum
08 2014
Číslo výkresu
PŮVODNÉ UR A SP
Obsah
1.NP

Stavebný Objekt
SO 301-02
Mierka
1:250
Revízia
A
Poradie výkresu
4.01-PŮVODNÉ

© A1 ReSpect a.s.

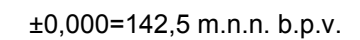

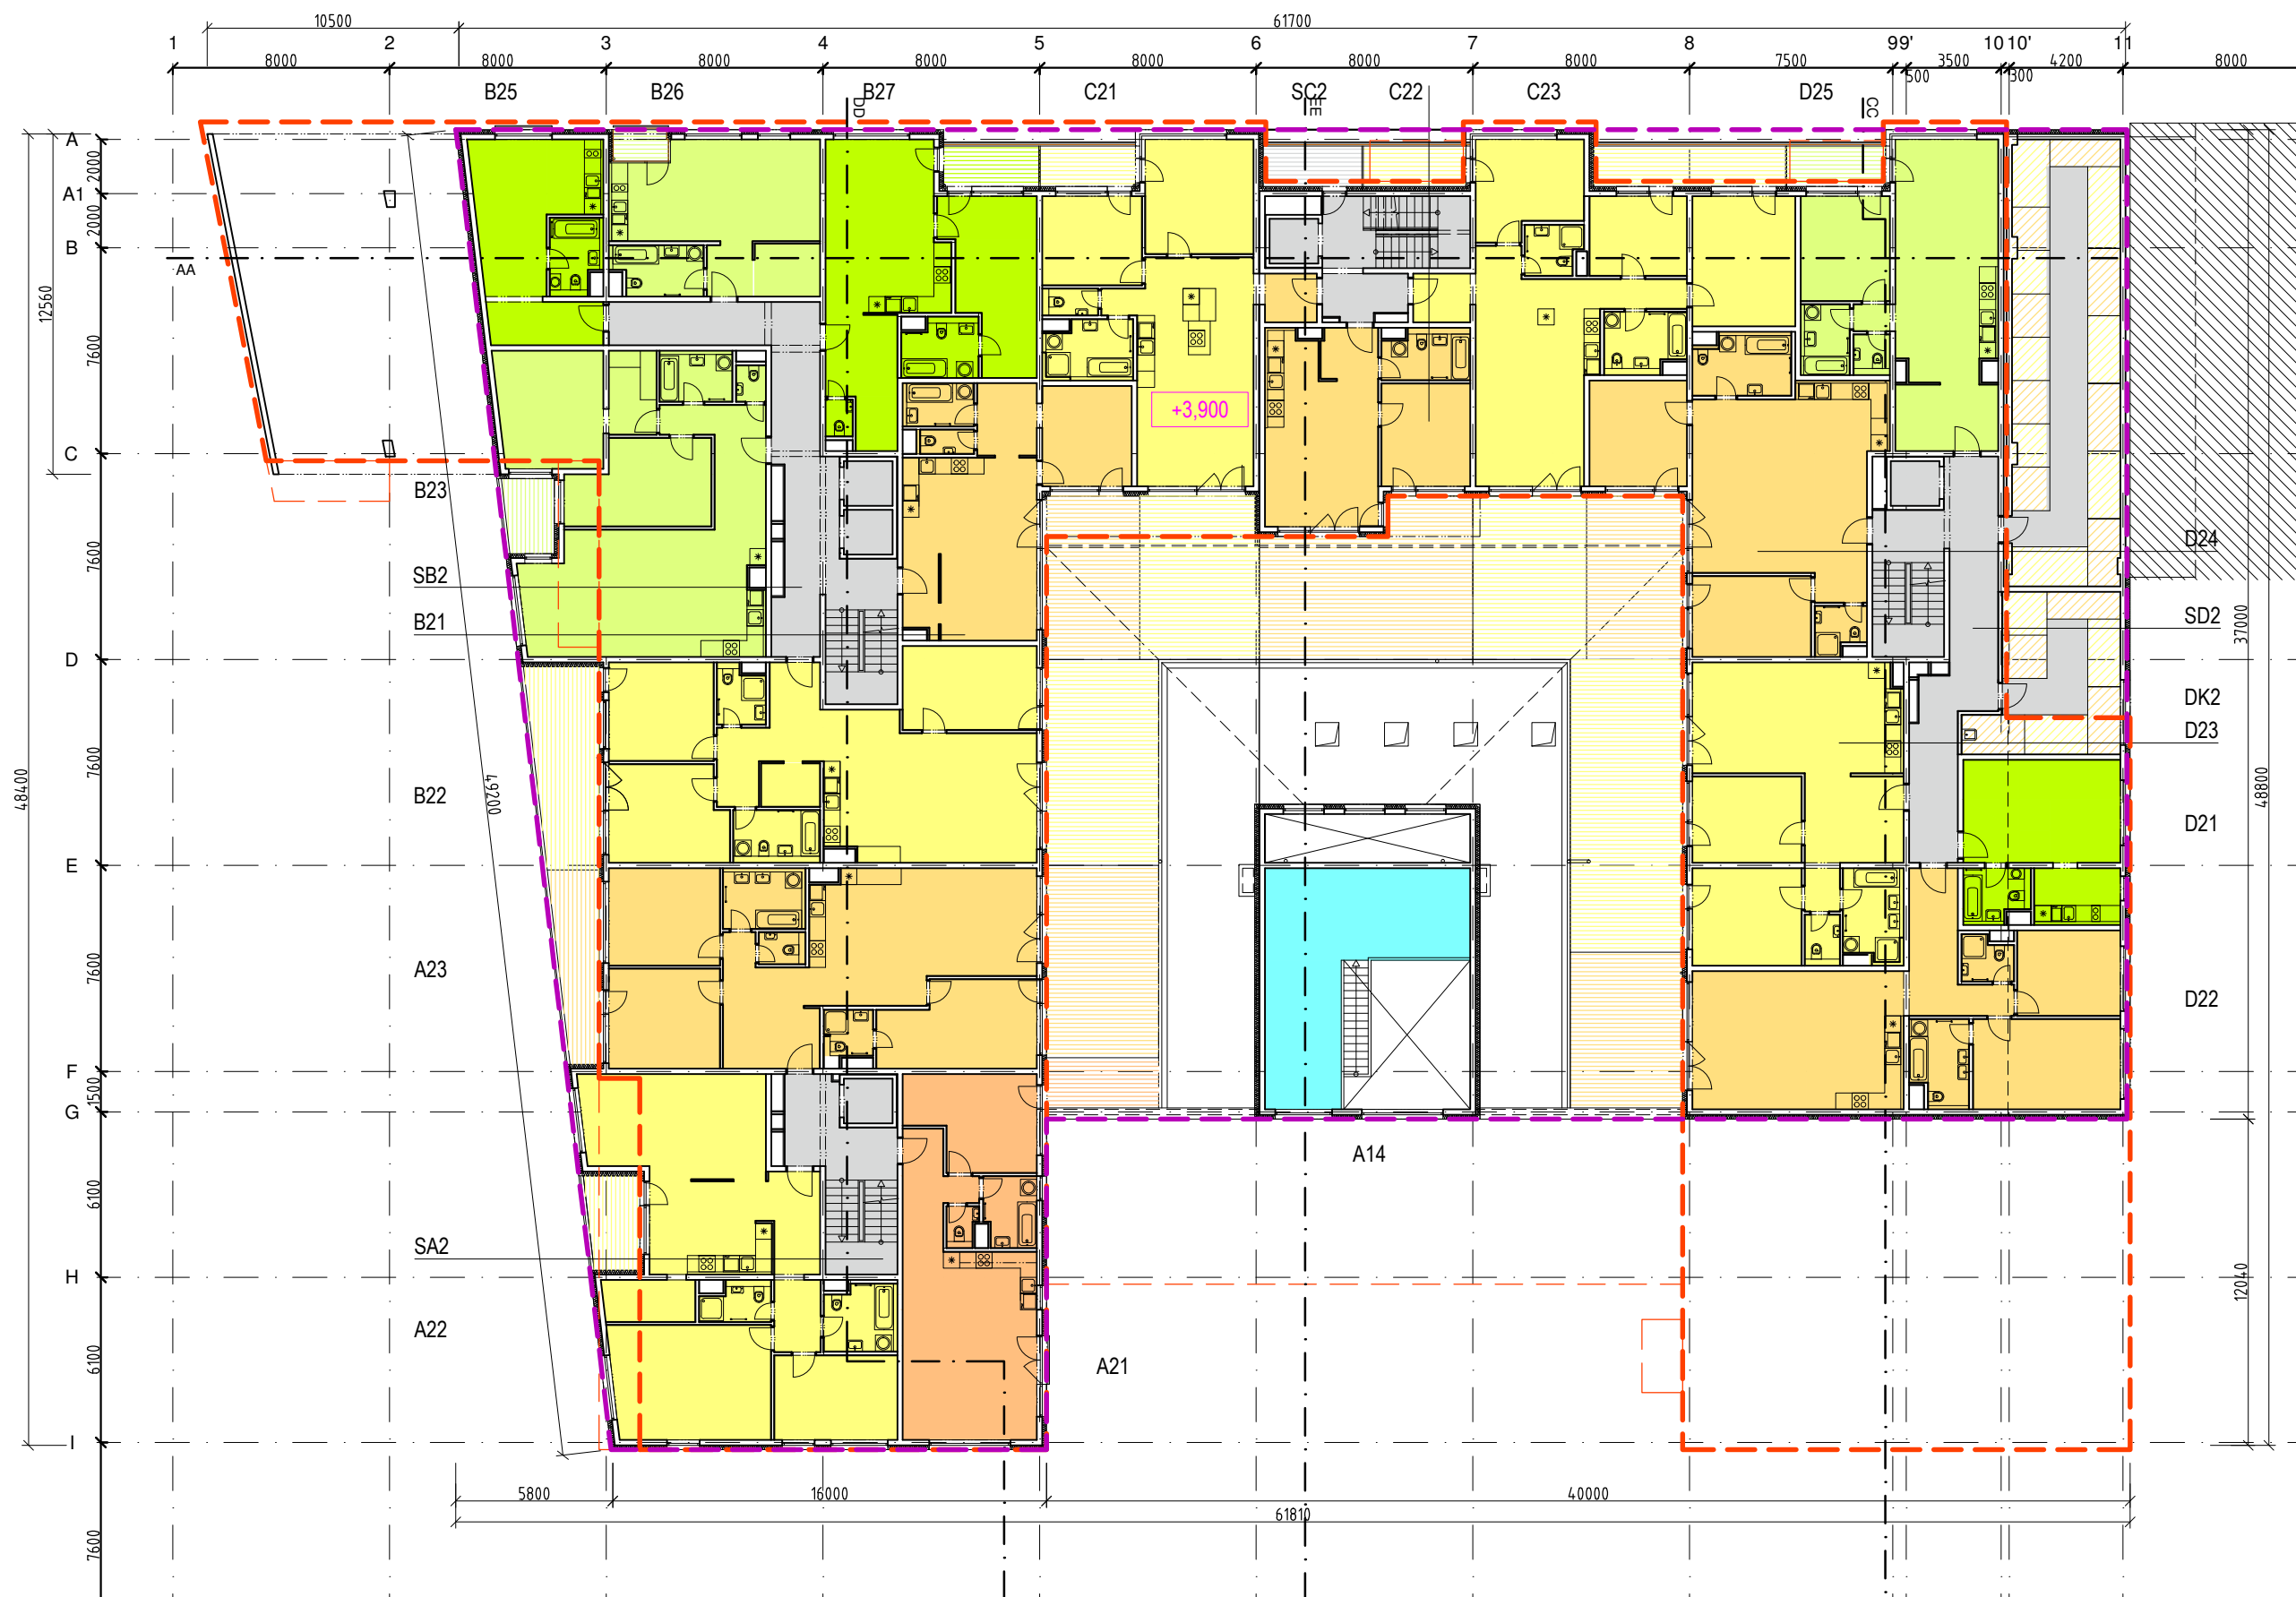

±0,00= 142,0 m.n.m. b.p.v.

LEGENDA :

- SPOL. PRIESTORY (SA - SE)
- BYTY (A-E)
- APARTMÁNOVÉ BÝVANIE (A-E)
- PRENAJIMATELNÉ PRIESTORY
- KOBKY (AK - EK)
- BALKÓNY, LOGGIE, TERASY

- OBRYS PODLAŽIA - NAVRHOVANÁ ZS
- OBRYS PODLAŽIA - PÔVODNÉ UR
- OBRYS PODLAŽIA - NAVRHOVANÁ ZS (KONŠTRUKCIE V POHĽADE)
- PLOCHY:
- SPOLOČNÉ PRIESTORY
- OBCHODNÉ PRIESTORY, SLUŽBY
- BÝVANIE
- NEBYT, SLUŽBY

260.00 (m²)
1000.00 počet/ (m²)
236.00 počet/ (m²)

SO-301-02
**PÔVODNÉ ÚZEMNÉ
ROZHODNUTIE A
STAVEBNÉ POVOLENIE**

Projektant
A1 ReSpect a.s.
Klariská 1
811 03 Bratislava, Slovensko
www.respect.as

ARCHITECTURE
collégium
architektonická dielňa s.r.o.
Mierová ul. 161, 821 05 Bratislava

Architektonická dielňa COLLEGIUM, s.r.o.
Mierová 161
821 05 Bratislava, Slovensko
www.ad-collegium.sk


Investor
CC GAMA, s.r.o.
Palisády 47, 811 06 Bratislava

Projekt
**Obchodno-spoločenský komplex
I. etapa Administratívno obytný súbor**
Mýtna - Radlinského
Bratislava Slovensko

Stupeň PD
Zmena stavby pred dokončením s dopadom na UR
Profesia
01 Architektúra a Stavebná časť
Dátum
08 2014
Číslo výkresu
PÔVODNÉ UR A SP
Obsah
2.NP

Stavebný Objekt
SO 301-02
Mierka
1:250
Revízia
A
Poradie výkresu
4.02-PÔVODNÉ

© A1 ReSpect a.s.

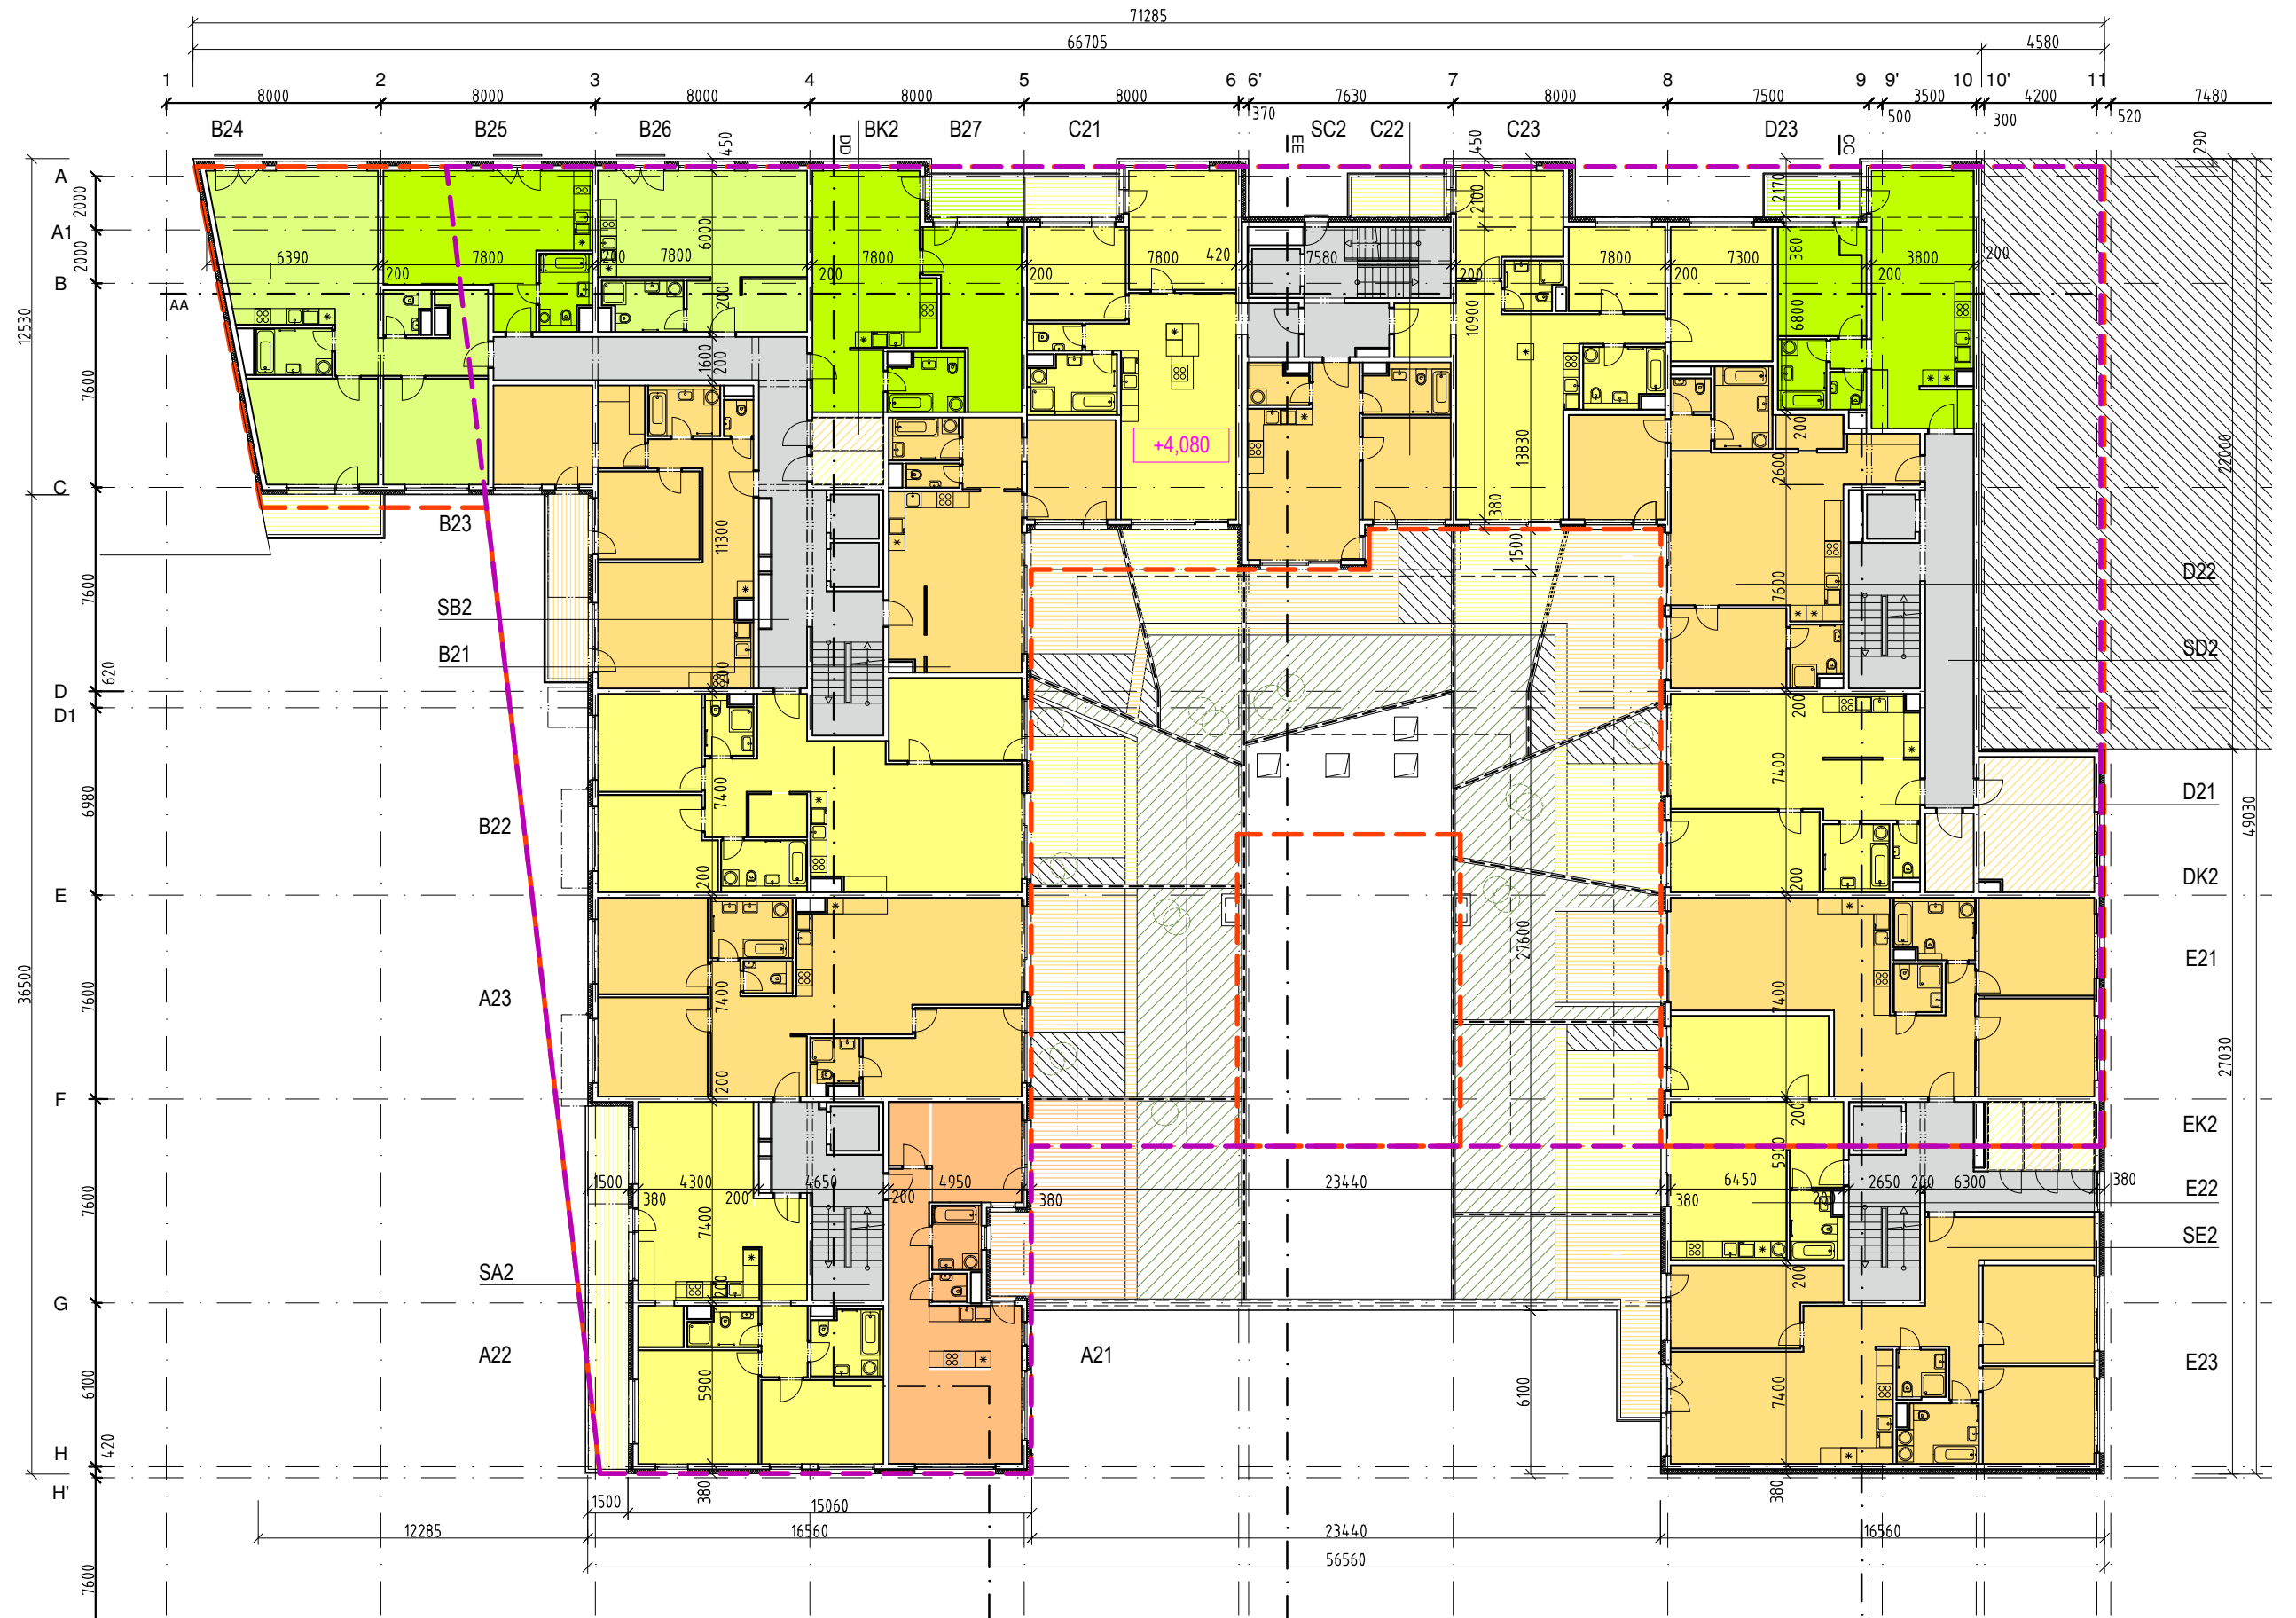

±0,000=142,5 m.n.n. b.p.v.


LEGENDA :

- SPOL. PRIESTORY (SA - SE)
- BYTY (A - E)
- APARTMÁNOVÉ BÝVANIE (A - E)
- PRENAJIMATELNÉ PRIESTORY
- KOBKY (AK - EK)
- BALKÓNY, LOGGIE, TERASY

- OBRYS PODLAŽIA - PD SP máj 2014
- OBRYS PODLAŽIA - PD UR február 2009
- OBRYS PODLAŽIA - PD SP máj 2014

PLOCHY:

SPOL. PRIESTORY	187.42 (m²)
OBCHODNÉ PRIESTORY, SLUŽBY	- (m²)
BÝVANIE	1228.01 počet/ (m²)
NEBYT/SLUŽBY	225.14 počet/ (m²)

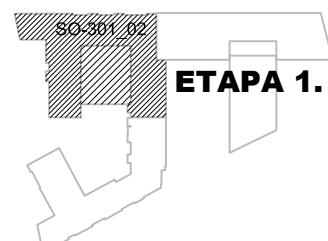

Projektant
A1 ReSpec a.s.
Klariská 1
811 03 Bratislava, Slovensko
www.respect.as



Architektonická dielňa COLLEGIUM, s.r.o.
Mierová 161
821 05 Bratislava, Slovensko
www.ad-collegium.sk


Investor
CC GAMA, s.r.o.
Palisády 47, 811 06 Bratislava

Projekt
Obchodno-spoločenský komplex
I. etapa Administratívno obytný súbor
Mýtna - Radlinského
Bratislava Slovensko

Stupeň PD
Zmena stavby pred dokončením s dopadom na UR
Profesia
01 Architektúra a Stavebná časť
Dátum
08 2014
Číslo výkresu
ETAPA 1. ADMINISTRATÍVNO OBYTNÝ SÚBOR
Obsah
2.NP



Stavebný Objekt
SO 301-02
Mierka
1:250
Revízia
A
Poradie výkresu
4.02-ZMENA

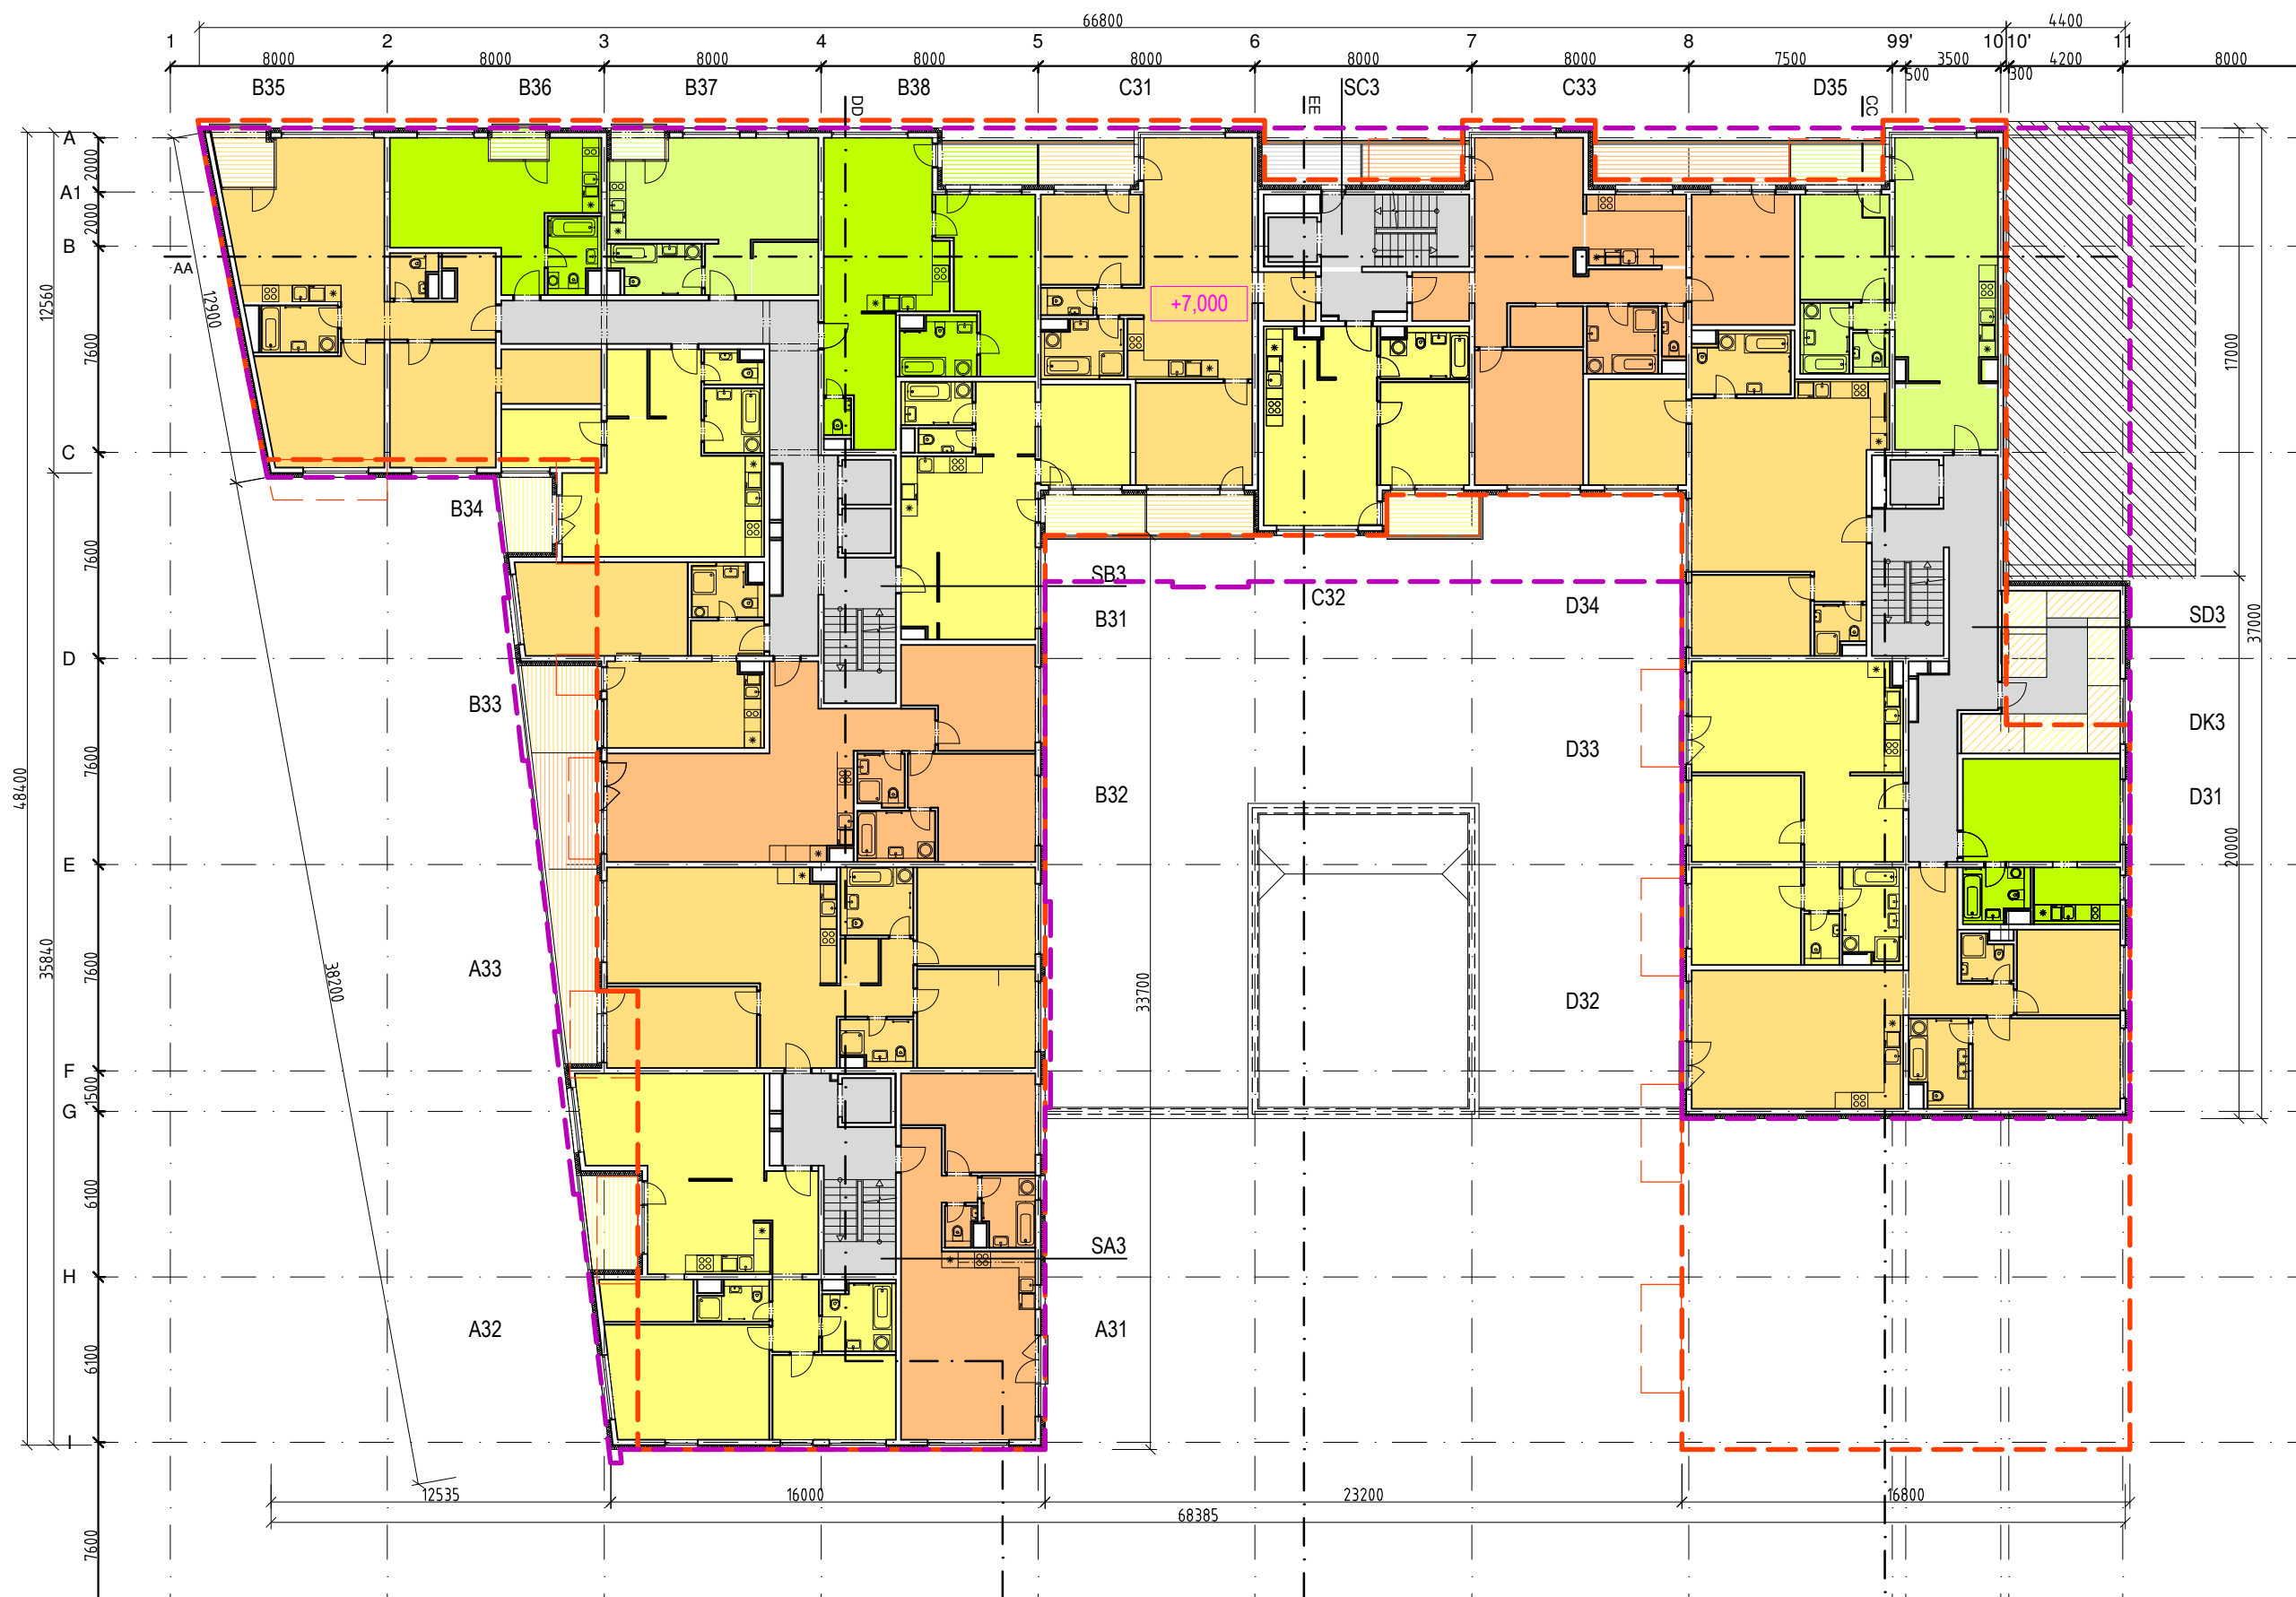


±0,000= 142,0 m.n.m. b.p.v.

LEGENDA :

- SPOL. PRIESTORY (SA - SE)
- BYTY (A-E)
- APARTMÁNOVÉ BÝVANIE (A-E)
- PRENAJIMATELNÉ PRIESTORY
- KOBKY (AK - EK)
- BALKÓNY, LOGGIE, TERASY

- OBRYSY PODLAŽIA - NAVRHOVANÁ ZS
- OBRYSY PODLAŽIA - PŮVODNÉ UR
- OBRYSY PODLAŽIA - NAVRHOVANÁ ZS (KONŠTRUKCIE V POHLADE)
- PLOCHY:
- SPOLOČNÉ PRIESTORY
- OBCHODNÉ PRIESTORY, SLUŽBY
- BÝVANIE
- NEBYT, SLUŽBY

187.00 (m²)
1104.00 (m²)
236.00 počet/ (m²)
236.00 počet/ (m²)

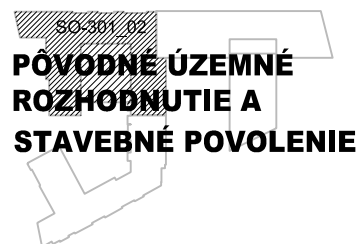

Projektant
A1 ReSpect a.s.
Klariská 1
811 03 Bratislava, Slovensko
www.respect.as



Architektonická dielňa **COLLEGIUM, s.r.o.**
Mierová 161
821 05 Bratislava, Slovensko
www.ad-collégium.sk


Investor
CC GAMA, s.r.o.
Palisády 47, 811 06 Bratislava

Projekt
Obchodno-spoločenský komplex
I. etapa Administratívno obytný súbor
Mýtna - Radlinského
Bratislava Slovensko

Stupeň PD
Zmena stavby pred dokončením s dopadom na UR
Profesia
01 Architektúra a Stavebná časť
Dátum
08 2014
Číslo výkresu
PŮVODNÉ UR A SP
Obsah
3.NP

Stavebný Objekt
SO 301-02
Mierka
1:250
Revízia
A
Poradie výkresu
4.03-PŮVODNÉ

© A1 ReSpect a.s.

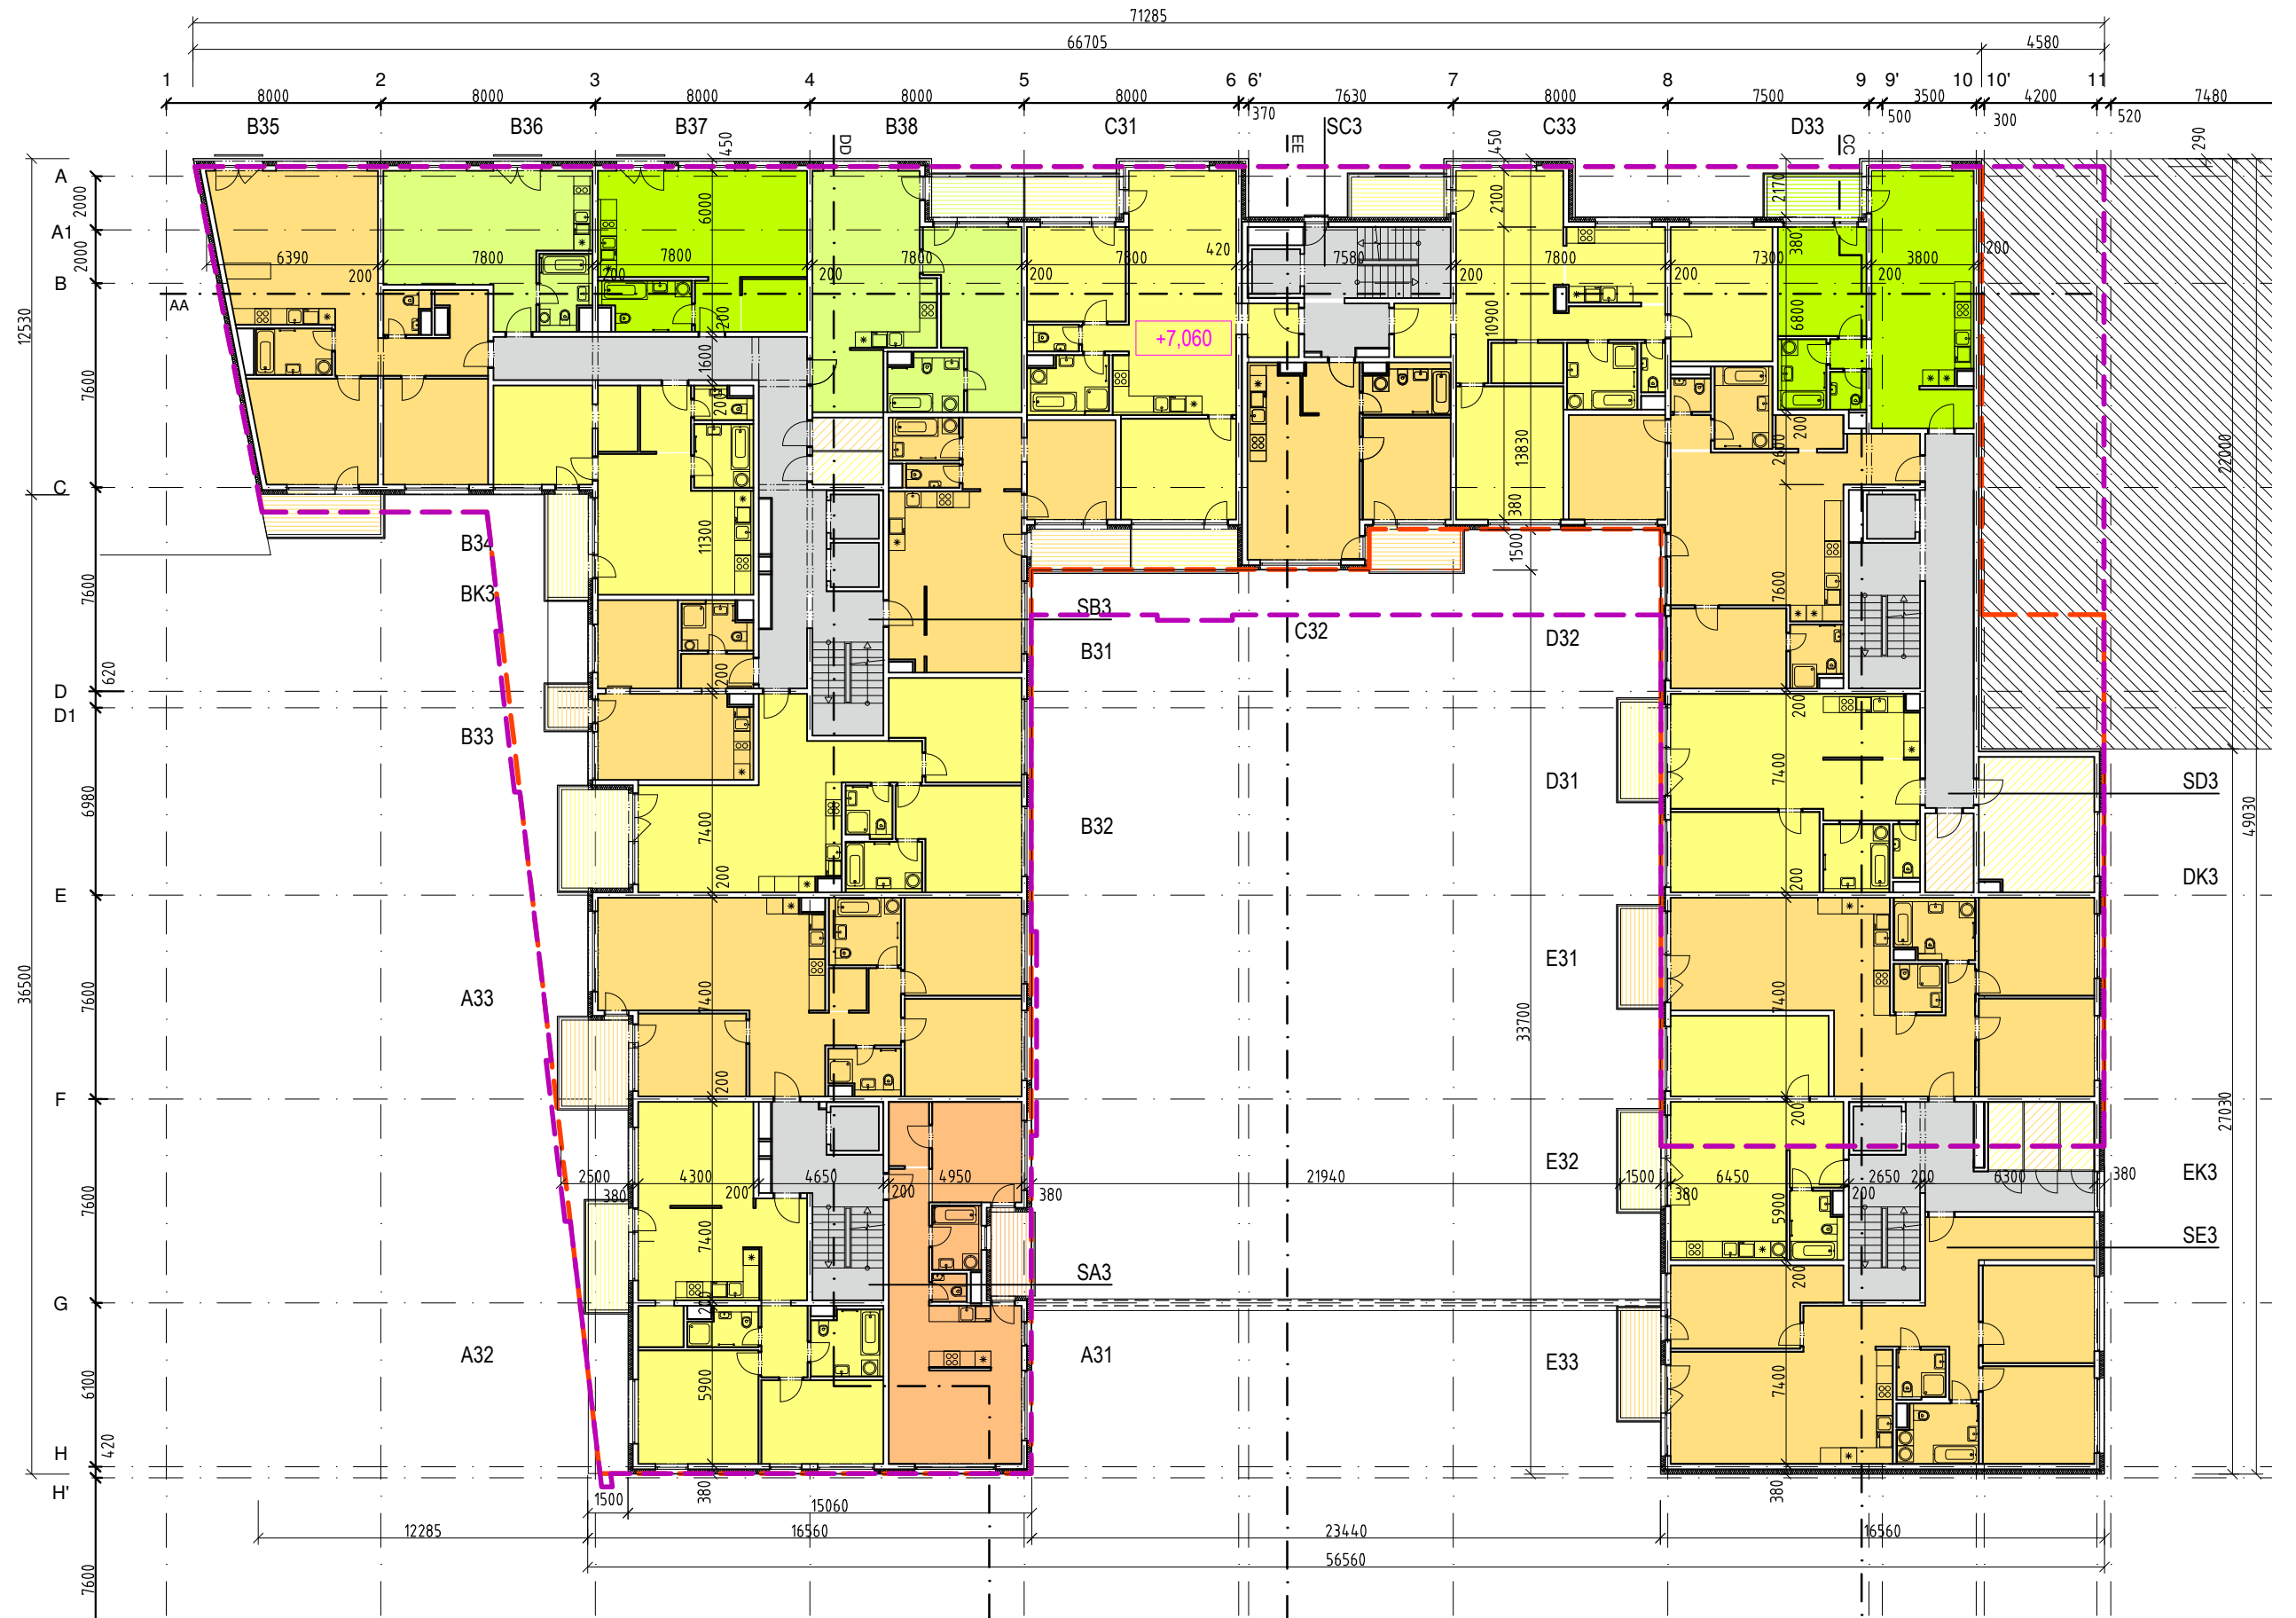


±0,000=142,5 m.n.n. b.p.v.

LEGENDA :

	SPOL. PRIESTORY (SA - SE)
	BYTY (A-E)
	APARTMÁNOVÉ BÝVANIE (A-E)
	PRENAJIMATELNÉ PRIESTORY
	KOBKY (AK - EK)
	BALKÓNY, LOGGIE, TERASY

	OBRYS PODLAŽIA - PD SP máj 2014
	OBRYS PODLAŽIA - PD UR február 2009
	OBRYS PODLAŽIA - PD SP máj 2014
	(KONŠTRUKCIE V POHĽADE)
	PLOCHY:
	SPOLOČNÉ PRIESTORY
	OBCHODNÉ PRIESTORY, SLUŽBY
	BÝVANIE
	NEBYT/SLUŽBY
	188.05 (m²)
	- (m²)
	1216.08 počet/ (m²)
	231.00 počet/ (m²)

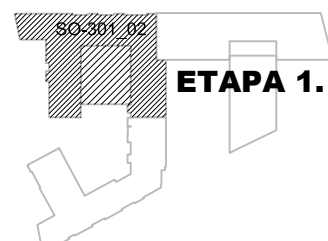

ETAPA 1.

Projektant
A1 ReSpect a.s.
Klariská 1
811 03 Bratislava, Slovensko
www.respect.as




Architektonická dielňa COLLEGIUM, s.r.o.
Mierová 161
821 05 Bratislava, Slovensko
www.ad-collegium.sk

Investor
CC GAMA, s.r.o.
Palisády 47, 811 06 Bratislava

Projekt
Obchodno-spoločenský komplex
I. etapa Administratívno obytný súbor
Mýtna - Radlinského
Bratislava Slovensko

Stupeň PD
Zmena stavby pred dokončením s dopadom na UR
Profesia
01 Architektúra a Stavebná časť
Dátum
08 2014
Číslo výkresu
ETAPA 1. ADMINISTRATÍVNO OBYTNÝ SÚBOR
Obsah
3.NP

Stavebný Objekt
SO 301-02
Mierka
1:250
Revízia
A
Poradie výkresu
4.03-ZMENA

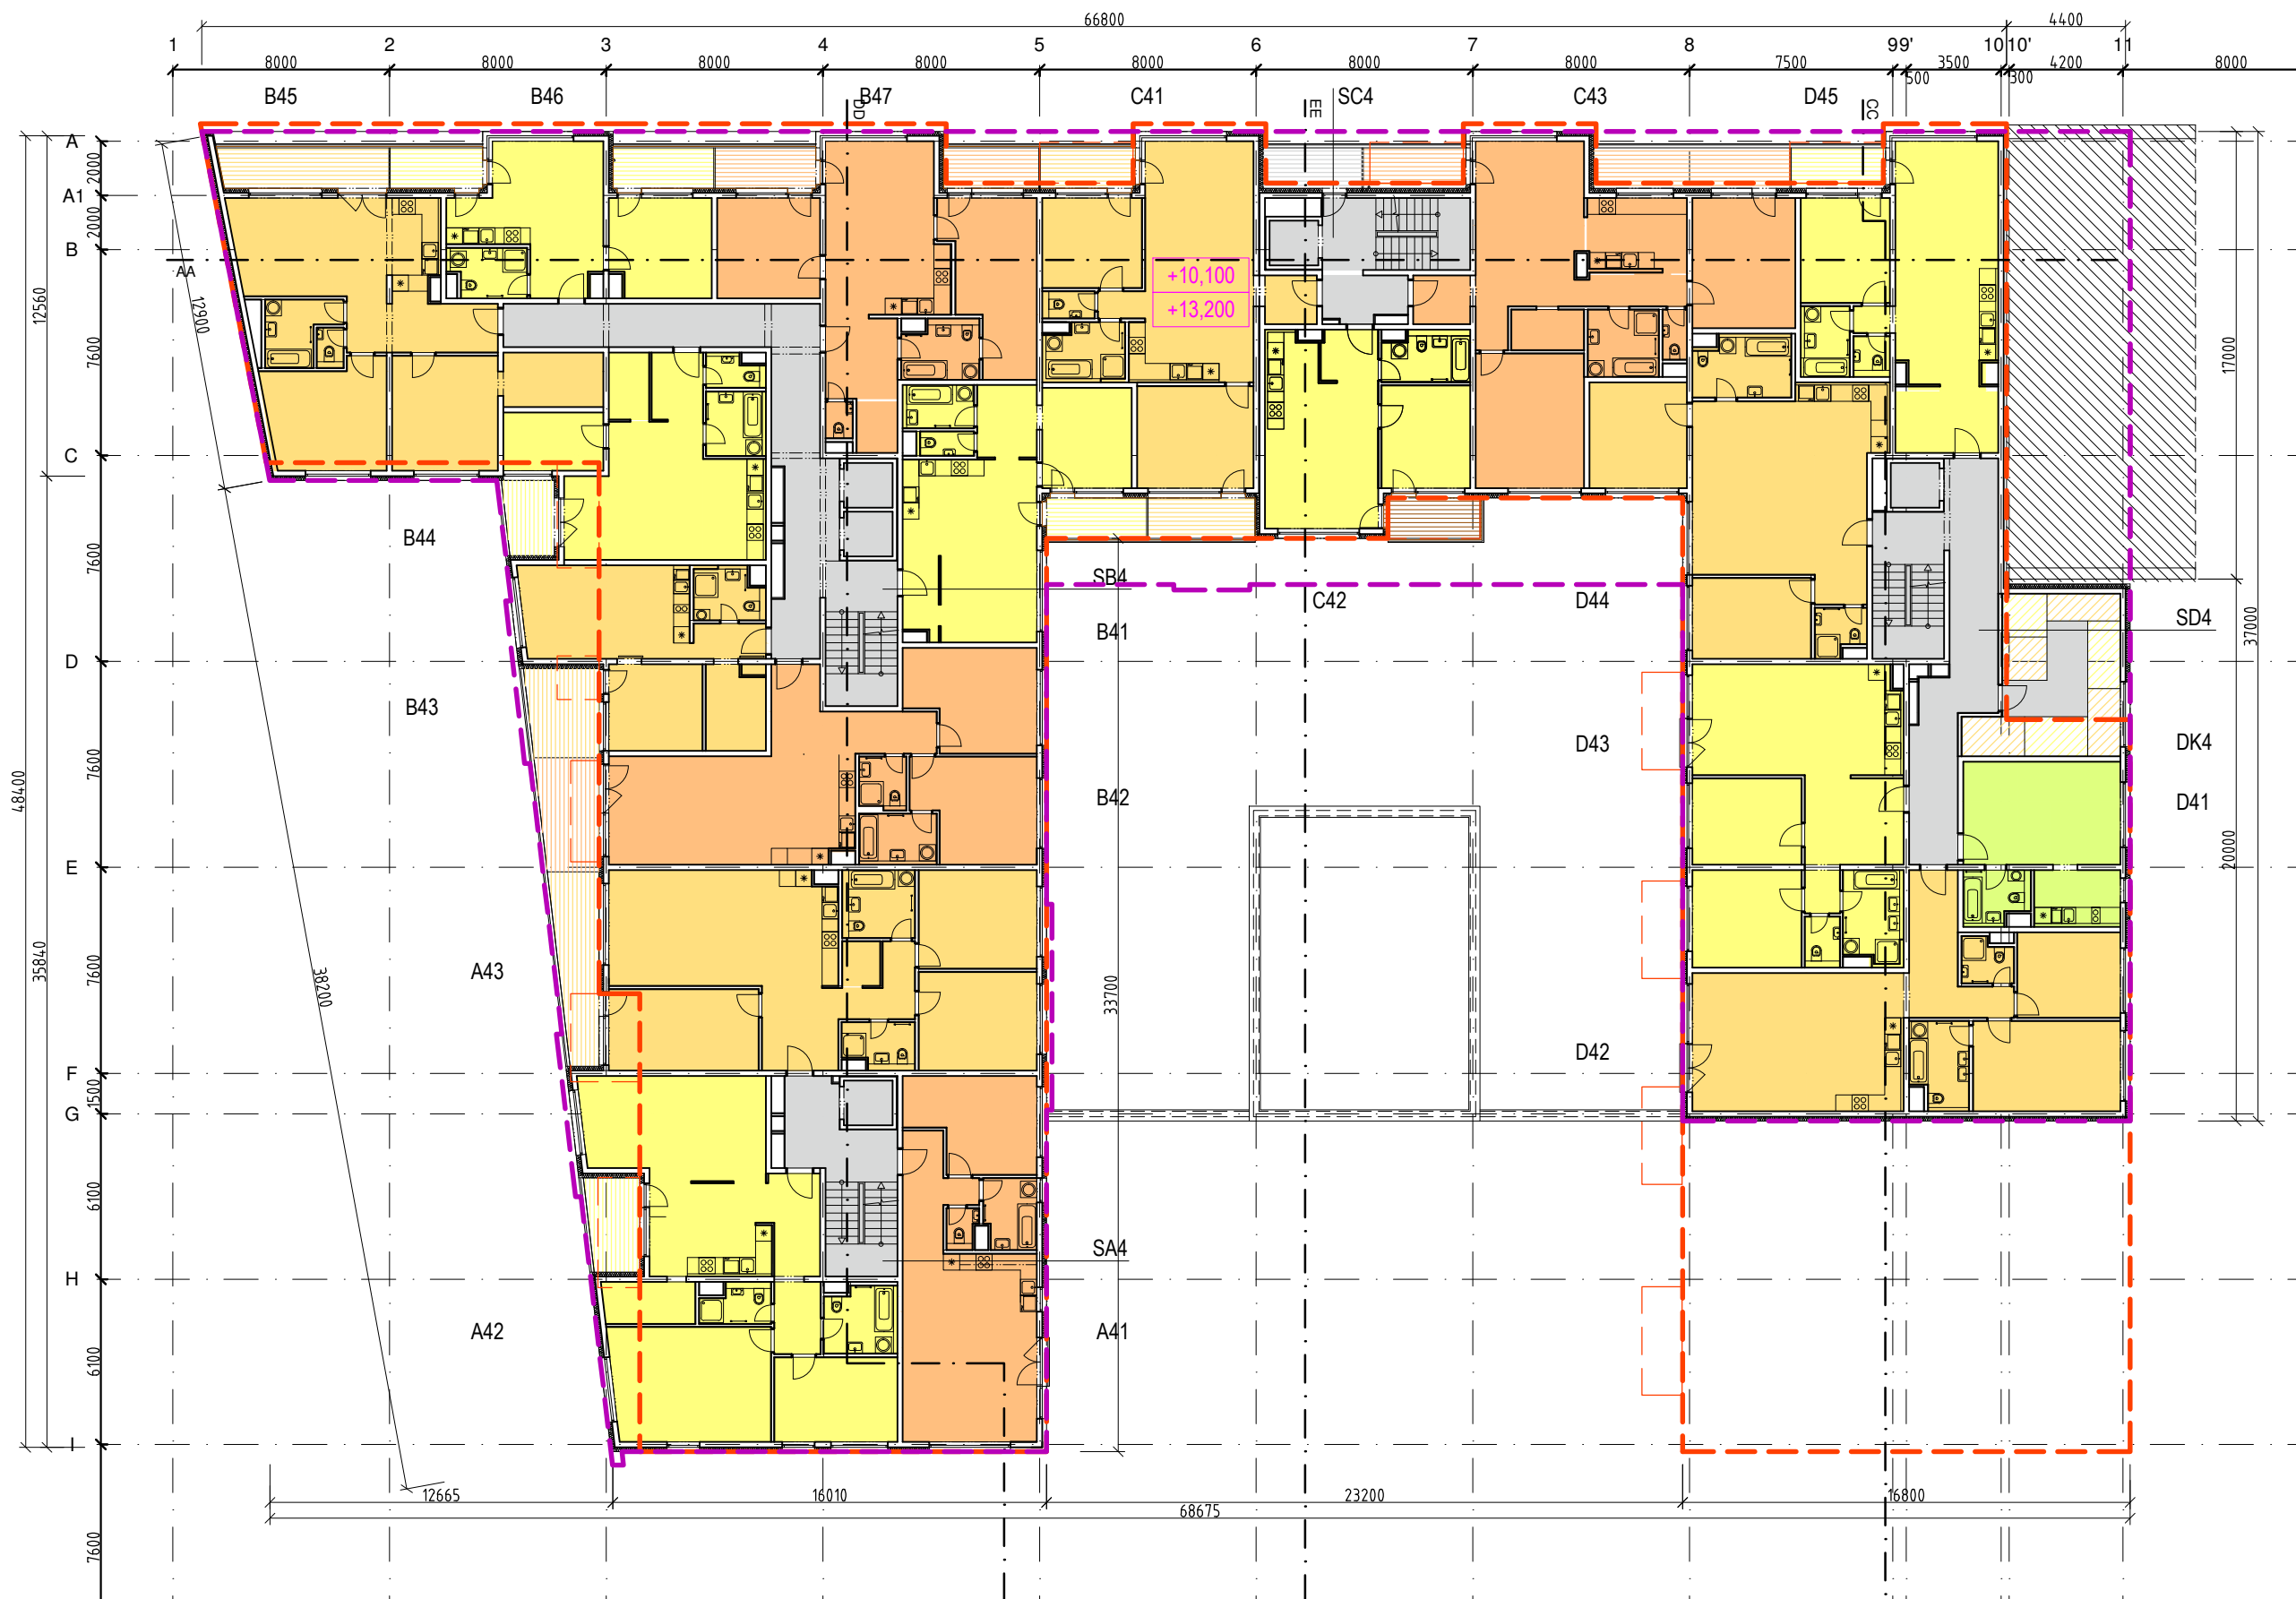


±0,000= 142,0 m.n.m. b.p.v.

LEGENDA :

- SPOL. PRIESTORY (SA - SE)
- BYTY (A-E)
- APARTMÁNOVÉ BÝVANIE (A-E)
- PRENAJIMATELNÉ PRIESTORY
- KOBKY (AK - EK)
- BALKÓNY, LOGGIE, TERASY

- OBRYŠ PODLAŽIA - NAVRHOVANÁ ZS
- OBRYŠ PODLAŽIA - PŮVODNÉ UR
- OBRYŠ PODLAŽIA - NAVRHOVANÁ ZS (KONŠTRUKCIE V POHLADE)
- PLOCHY:
- SPOLOČNÉ PRIESTORY
- OBCHODNÉ PRIESTORY, SLUŽBY
- BÝVANIE
- NEBYT, SLUŽBY

187.00 (m²)
1280.60 počet/ (m²)
33.40 počet/ (m²)

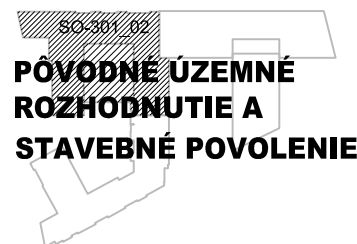

Projektant
A1 ReSpect a.s.
Klariská 1
811 03 Bratislava, Slovensko
www.respect.as



Architektonická dielňa COLLEGIUM, s.r.o.
Mierová 161
821 05 Bratislava, Slovensko
www.ad-collegium.sk


Investor
CC GAMA, s.r.o.
Palisády 47, 811 06 Bratislava

Projekt
Obchodno-spoločenský komplex
I. etapa Administratívno obytný súbor
Mýtna - Radlinského
Bratislava Slovensko

Stupeň PD
Zmena stavby pred dokončením s dopadom na UR
Profesia
01 Architektúra a Stavebná časť
Dátum
08 2014
Číslo výkresu
PŮVODNÉ UR A SP
Obsah
4, 5.NP

Stavebný Objekt
SO 301-02
Mierka
1:250
Revízia
A
Poradie výkresu
4.04-PŮVODNÉ

© A1 ReSpect a.s.

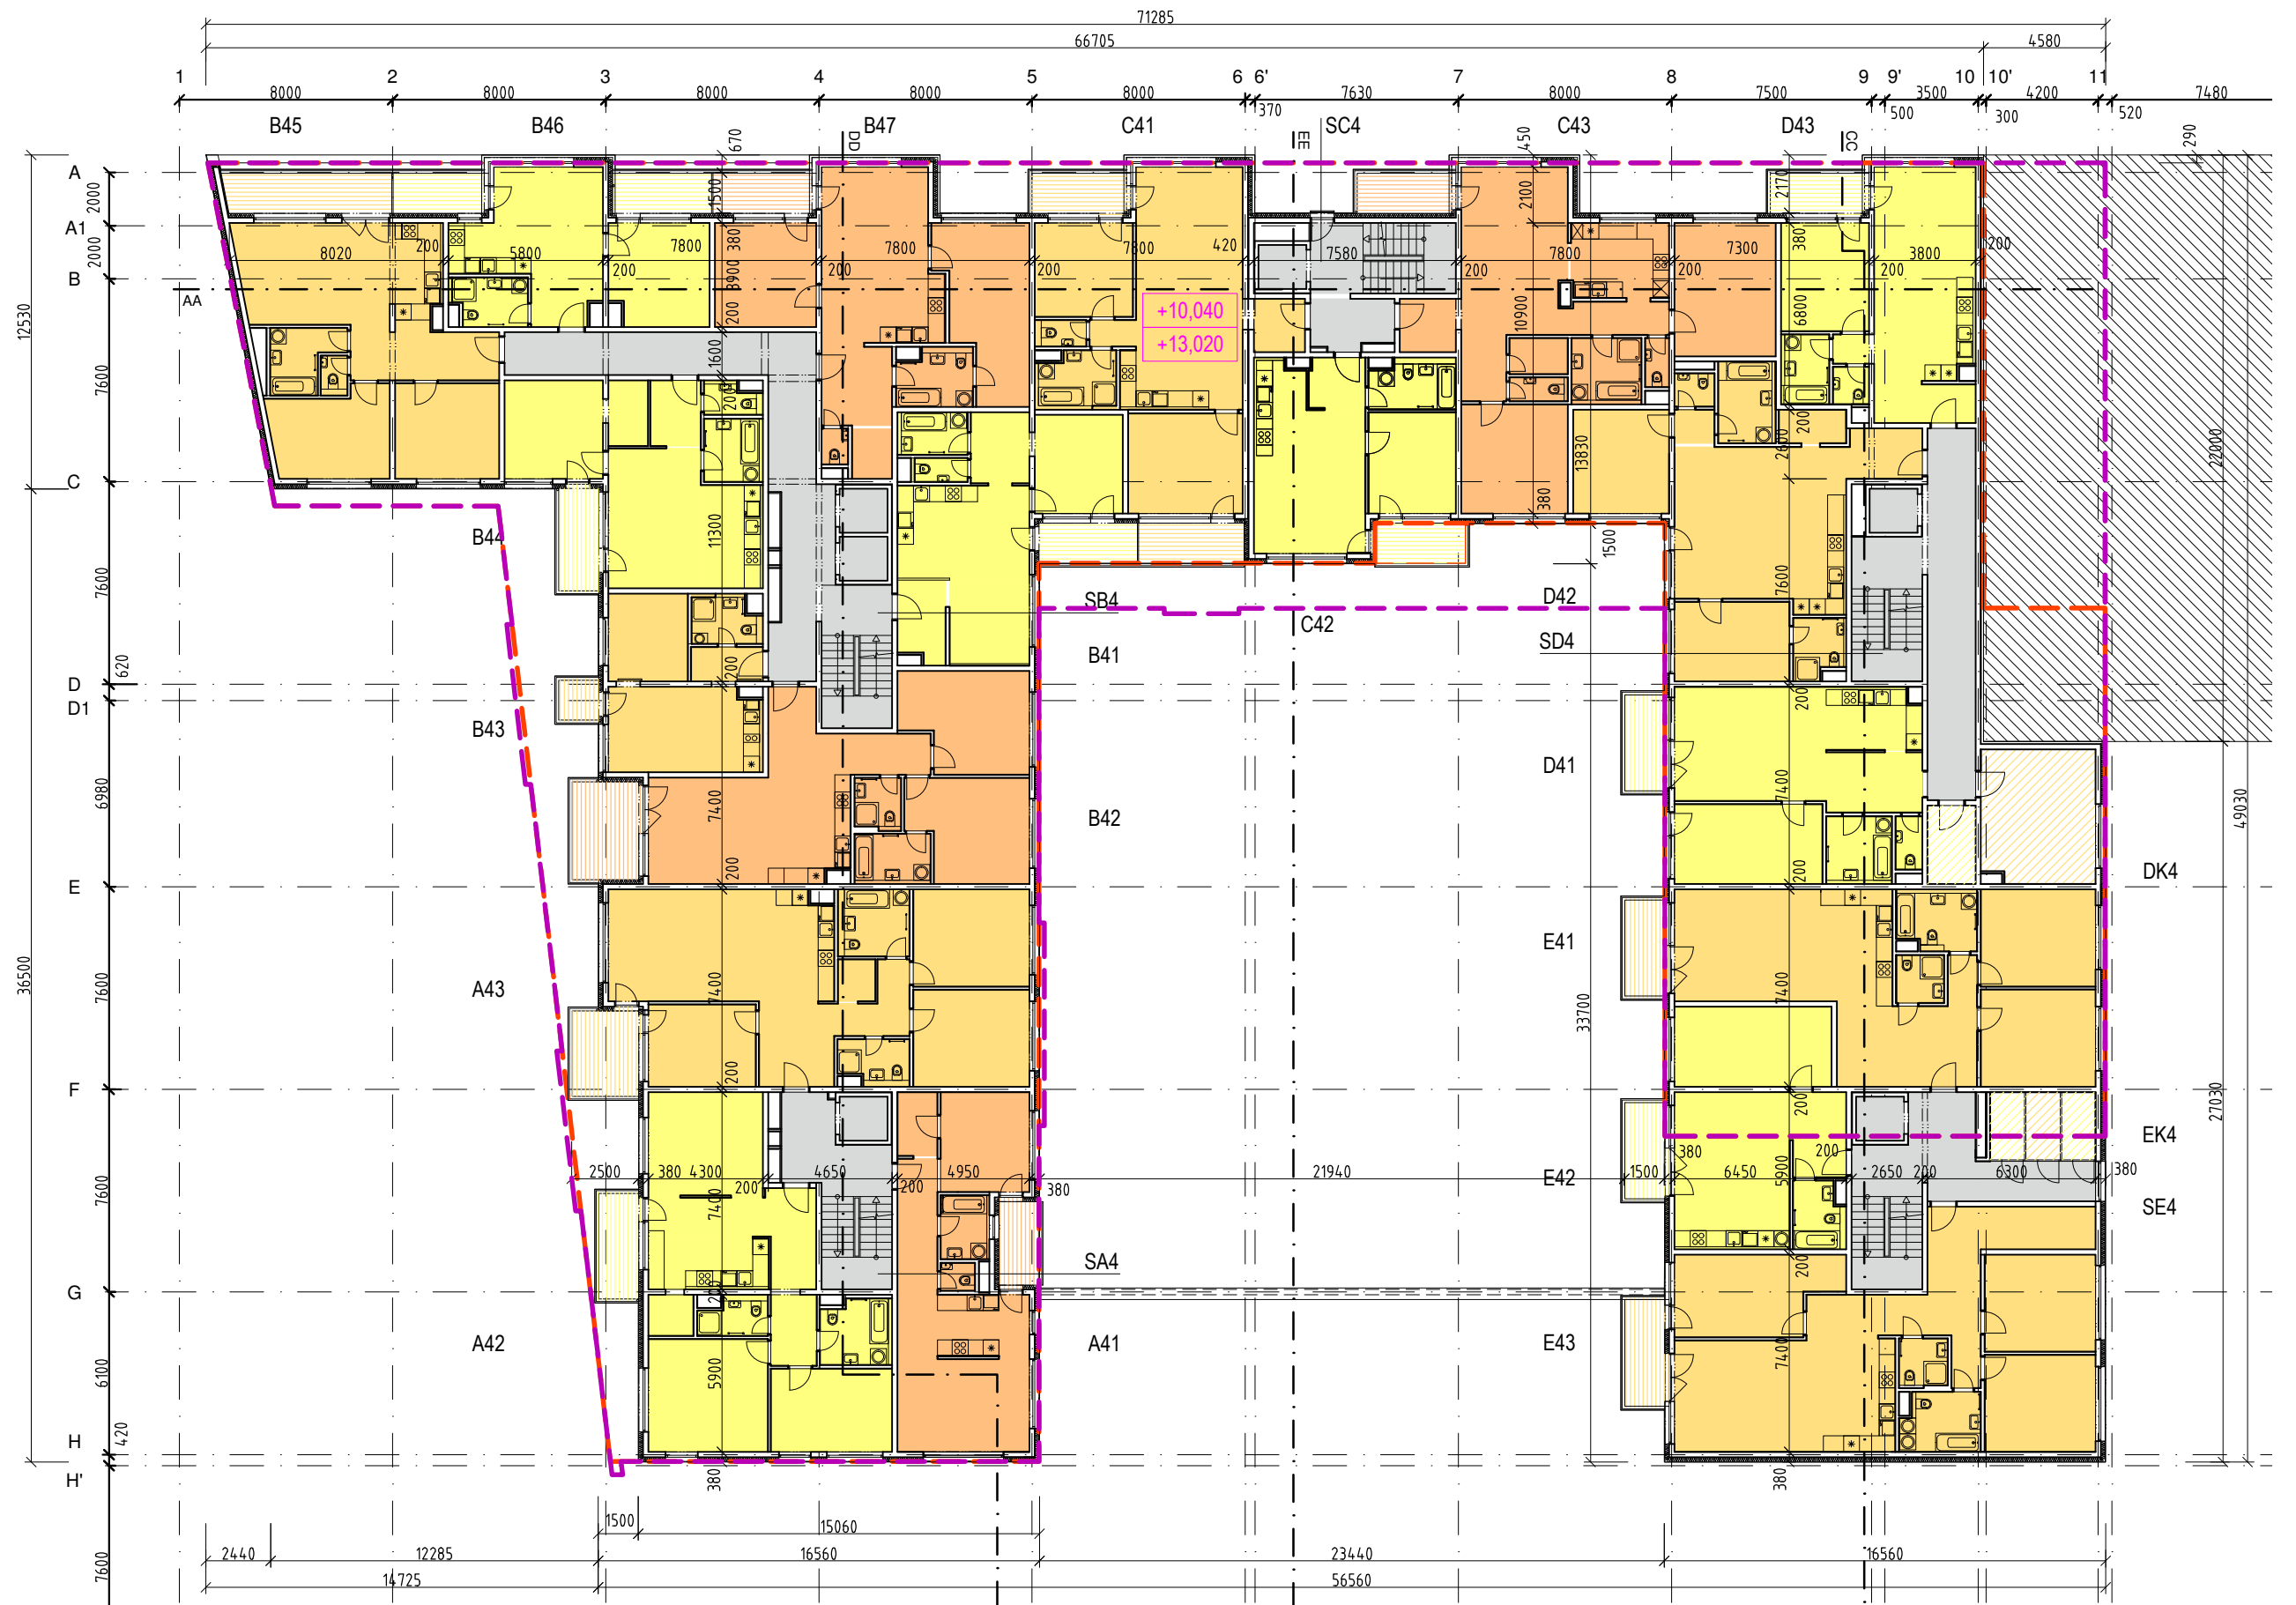


±0,000=142,5 m.n.n. b.p.v.

LEGENDA :

- SPOL. PRIESTORY (SA - SE)
- BYTY (A - E)
- APARTMÁNOVÉ BÝVANIE (A - E)
- PRENAJIMATELNÉ PRIESTORY
- KOBKY (AK - EK)
- BALKÓNY, LOGGIE, TERASY

- OBRYS PODLAŽIA - PD SP máj 2014
 - OBRYS PODLAŽIA - PD UR február 2009
 - OBRYS PODLAŽIA - PD SP máj 2014
 - (KONŠTRUKCIE V POHLADE)
- PLOCHY:
- | | |
|----------------------------|----------------------------------|
| SPOL. PRIESTORY | 188.06 (m ²) |
| OBCHODNÉ PRIESTORY, SLUŽBY | - (m ²) |
| BÝVANIE | 1378.22 počet/ (m ²) |
| NEBYT/SLUŽBY | 23.97 počet/ (m ²) |

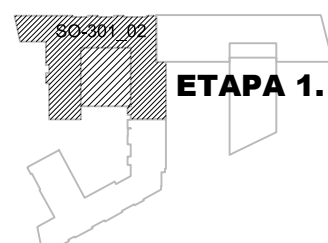

Projektant
A1 ReSpect a.s.
Klariská 1
811 03 Bratislava, Slovensko
www.respect.as



Architektonická dielňa COLLEGIUM, s.r.o.
Mierová 161
821 05 Bratislava, Slovensko
www.ad-collegium.sk


Investor
CC GAMA, s.r.o.
Palisády 47, 811 06 Bratislava

Projekt
Obchodno-spoločenský komplex
I. etapa Administratívno obytný súbor
Mýtna - Radlinského
Bratislava Slovensko

Stupeň PD
Zmena stavby pred dokončením s dopadom na UR
Profesia
01 Architektúra a Stavebná časť
Dátum
08 2014
Číslo výkresu
ETAPA 1. ADMINISTRATÍVNO OBYTNÝ SÚBOR
4, 5.NP

Stavebný Objekt
SO 301-02
Mierka
1:250
Revízia
A
Poradie výkresu
4.04-ZMENA

© A1 ReSpect a.s.

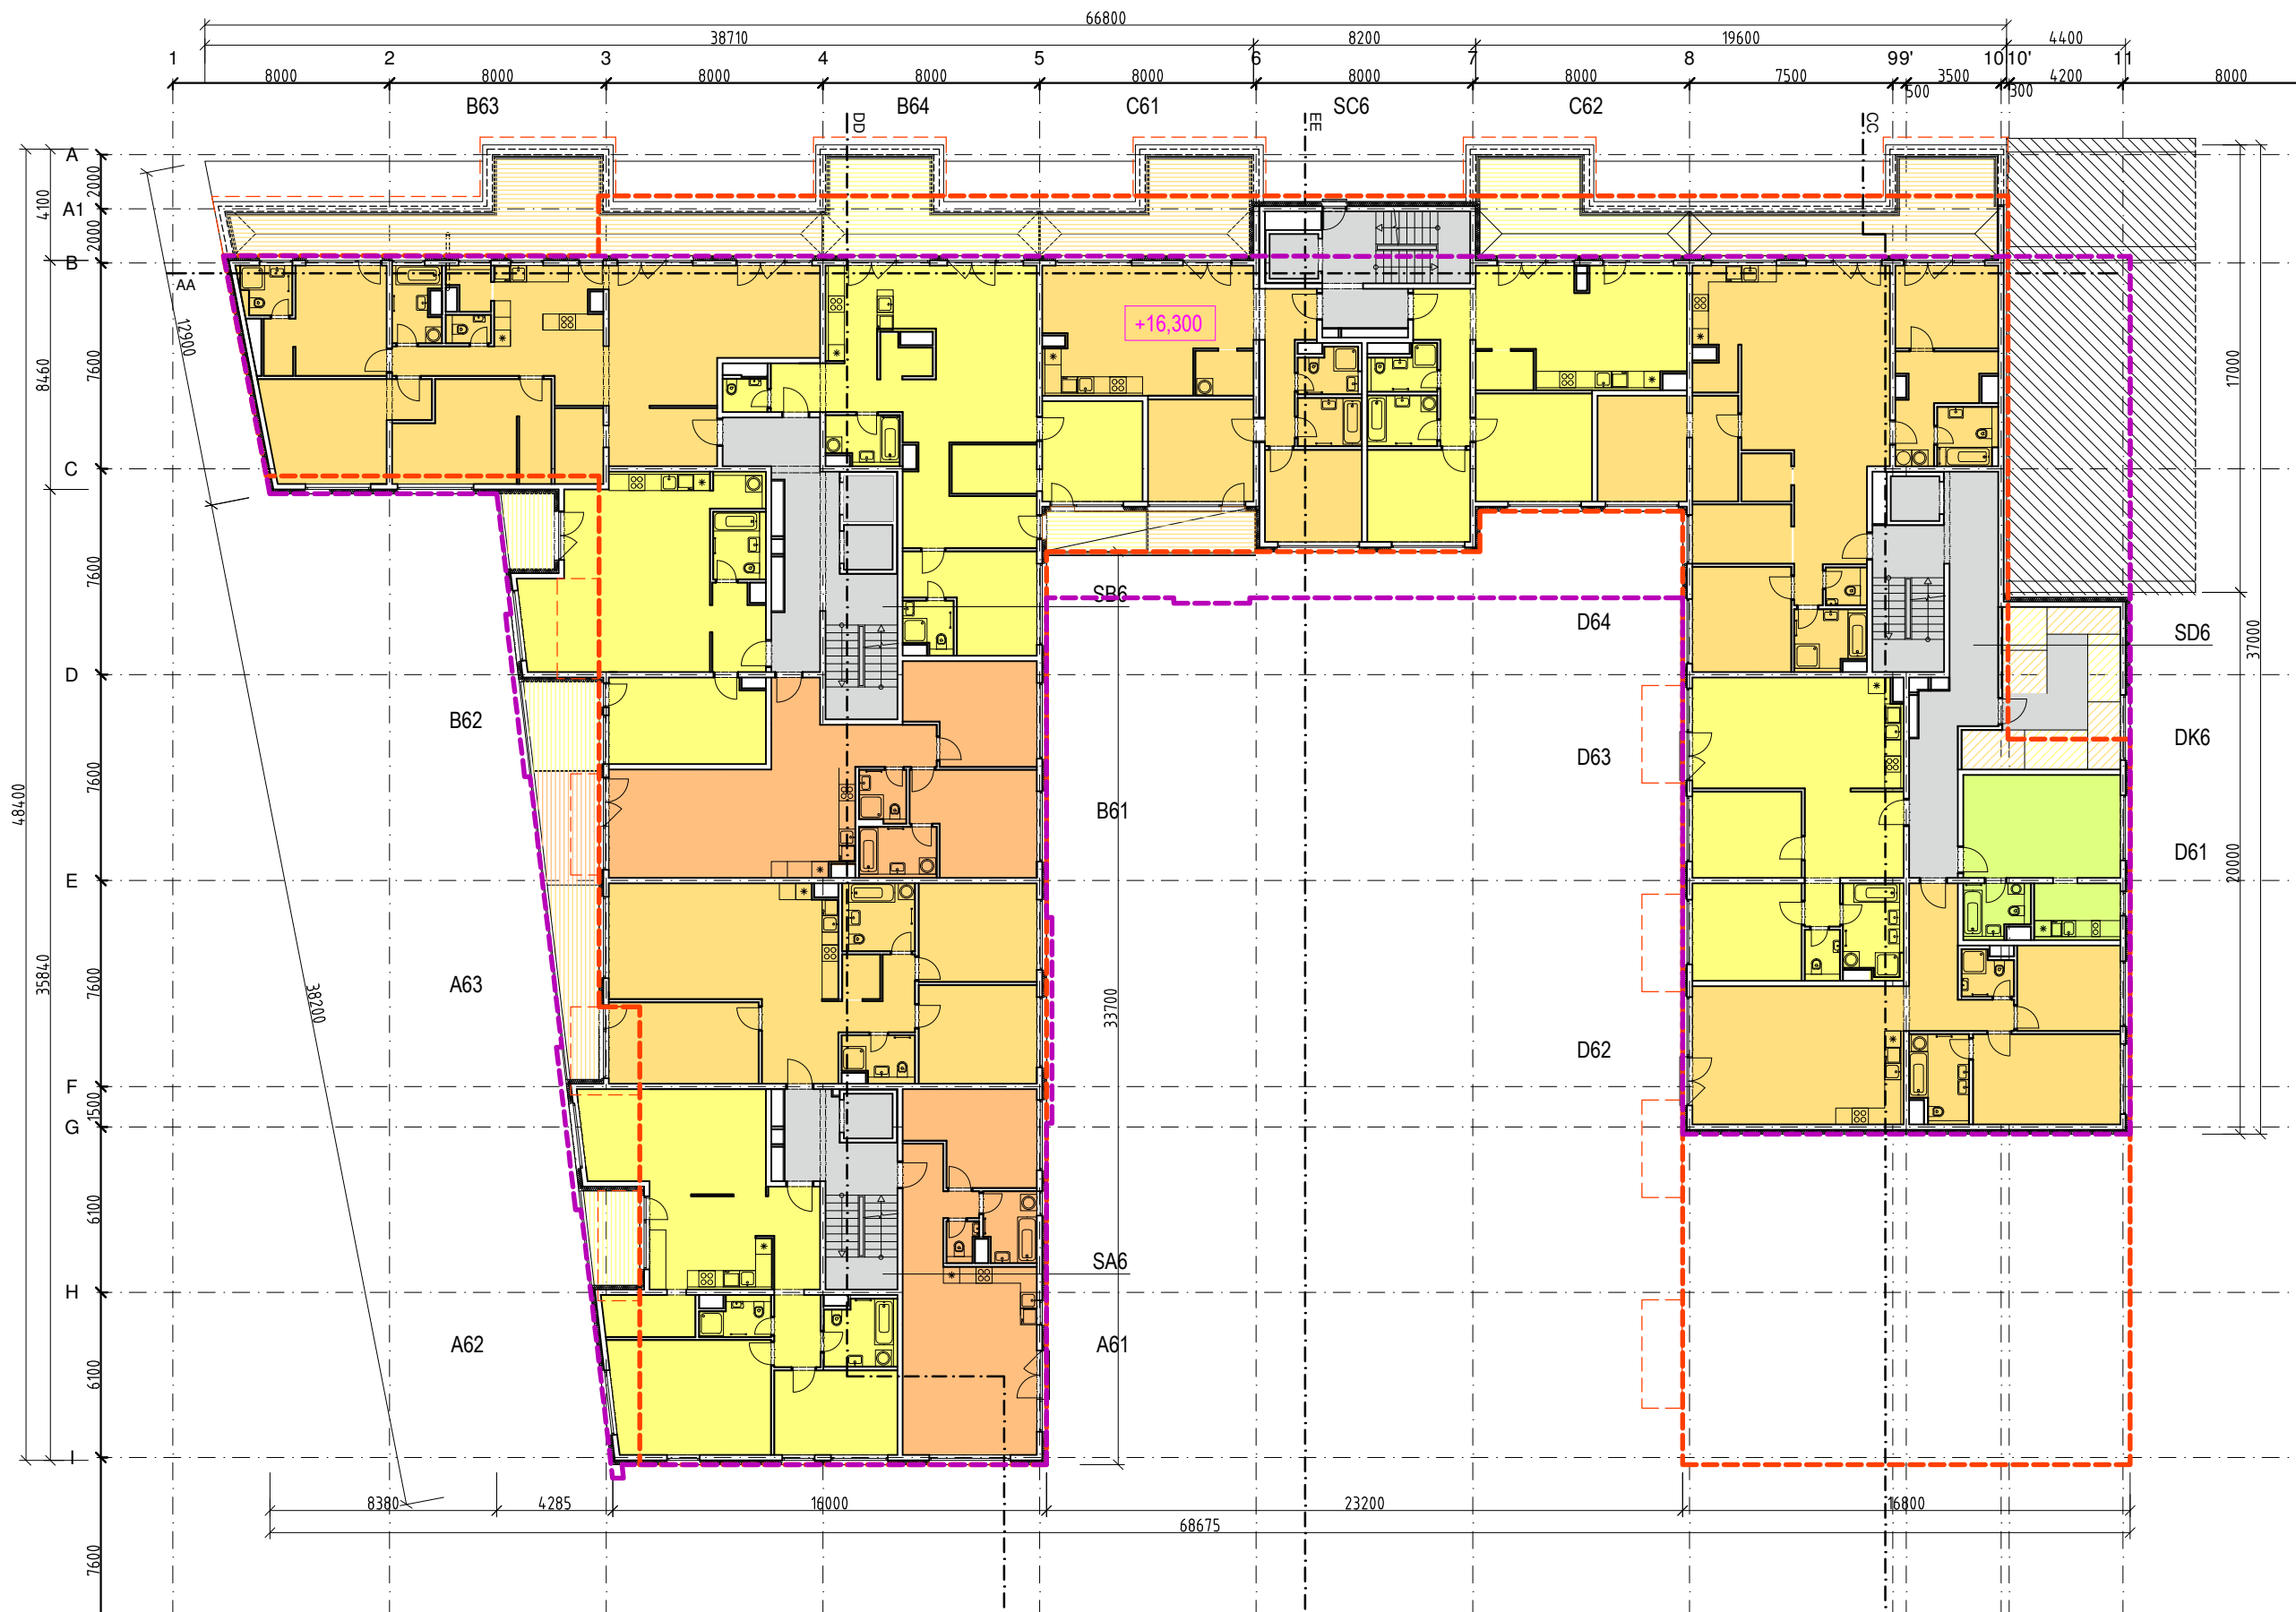


±0,000= 142,0 m.n.m. b.p.v.

LEGENDA :

- SPOL. PRIESTORY (SA - SE)
- BYTY (A-E)
- APARTMÁNOVÉ BÝVANIE (A-E)
- PRENAJIMATELNÉ PRIESTORY
- KOBKY (AK - EK)
- BALKÓNY, LOGGIE, TERASY

- OBRYS PODLAŽIA - NAVRHOVANÁ ZS
- OBRYS PODLAŽIA - PŮVODNÉ UR
- OBRYS PODLAŽIA - NAVRHOVANÁ ZS (KONŠTRUKCIE V POHLADE)
- PLOCHY:
- SPOLOČNÉ PRIESTORY
- OBCHODNÉ PRIESTORY, SLUŽBY
- BÝVANIE
- NEBYT, SLUŽBY

161.80 (m²)
1169.00 (m²)
33.40 počet/ (m²)

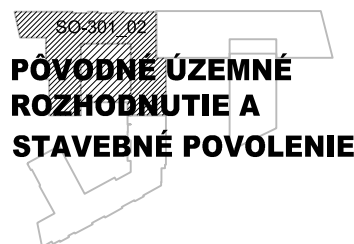

Projektant
A1 ReSpect a.s.
Klariská 1
811 03 Bratislava, Slovensko
www.respect.as



Architektonická dielňa **COLLEGIUM, s.r.o.**
Mierová 161
821 05 Bratislava, Slovensko
www.ad-collégium.sk


Investor
CC GAMA, s.r.o.
Palisády 47, 811 06 Bratislava

Projekt
Obchodno-spoločenský komplex
I. etapa Administratívno obytný súbor
Mýtna - Radlinského
Bratislava Slovensko

Stupeň PD
Zmena stavby pred dokončením s dopadom na UR
Profesia
01 Architektúra a Stavebná časť
Dátum
08 2014
Číslo výkresu
PŮVODNÉ UR A SP
Obsah
6.NP

Stavebný Objekt
SO 301-02
Mierka
1:250
Revízia
A
Poradie výkresu
4.05-PŮVODNÉ

© A1 ReSpect a.s.

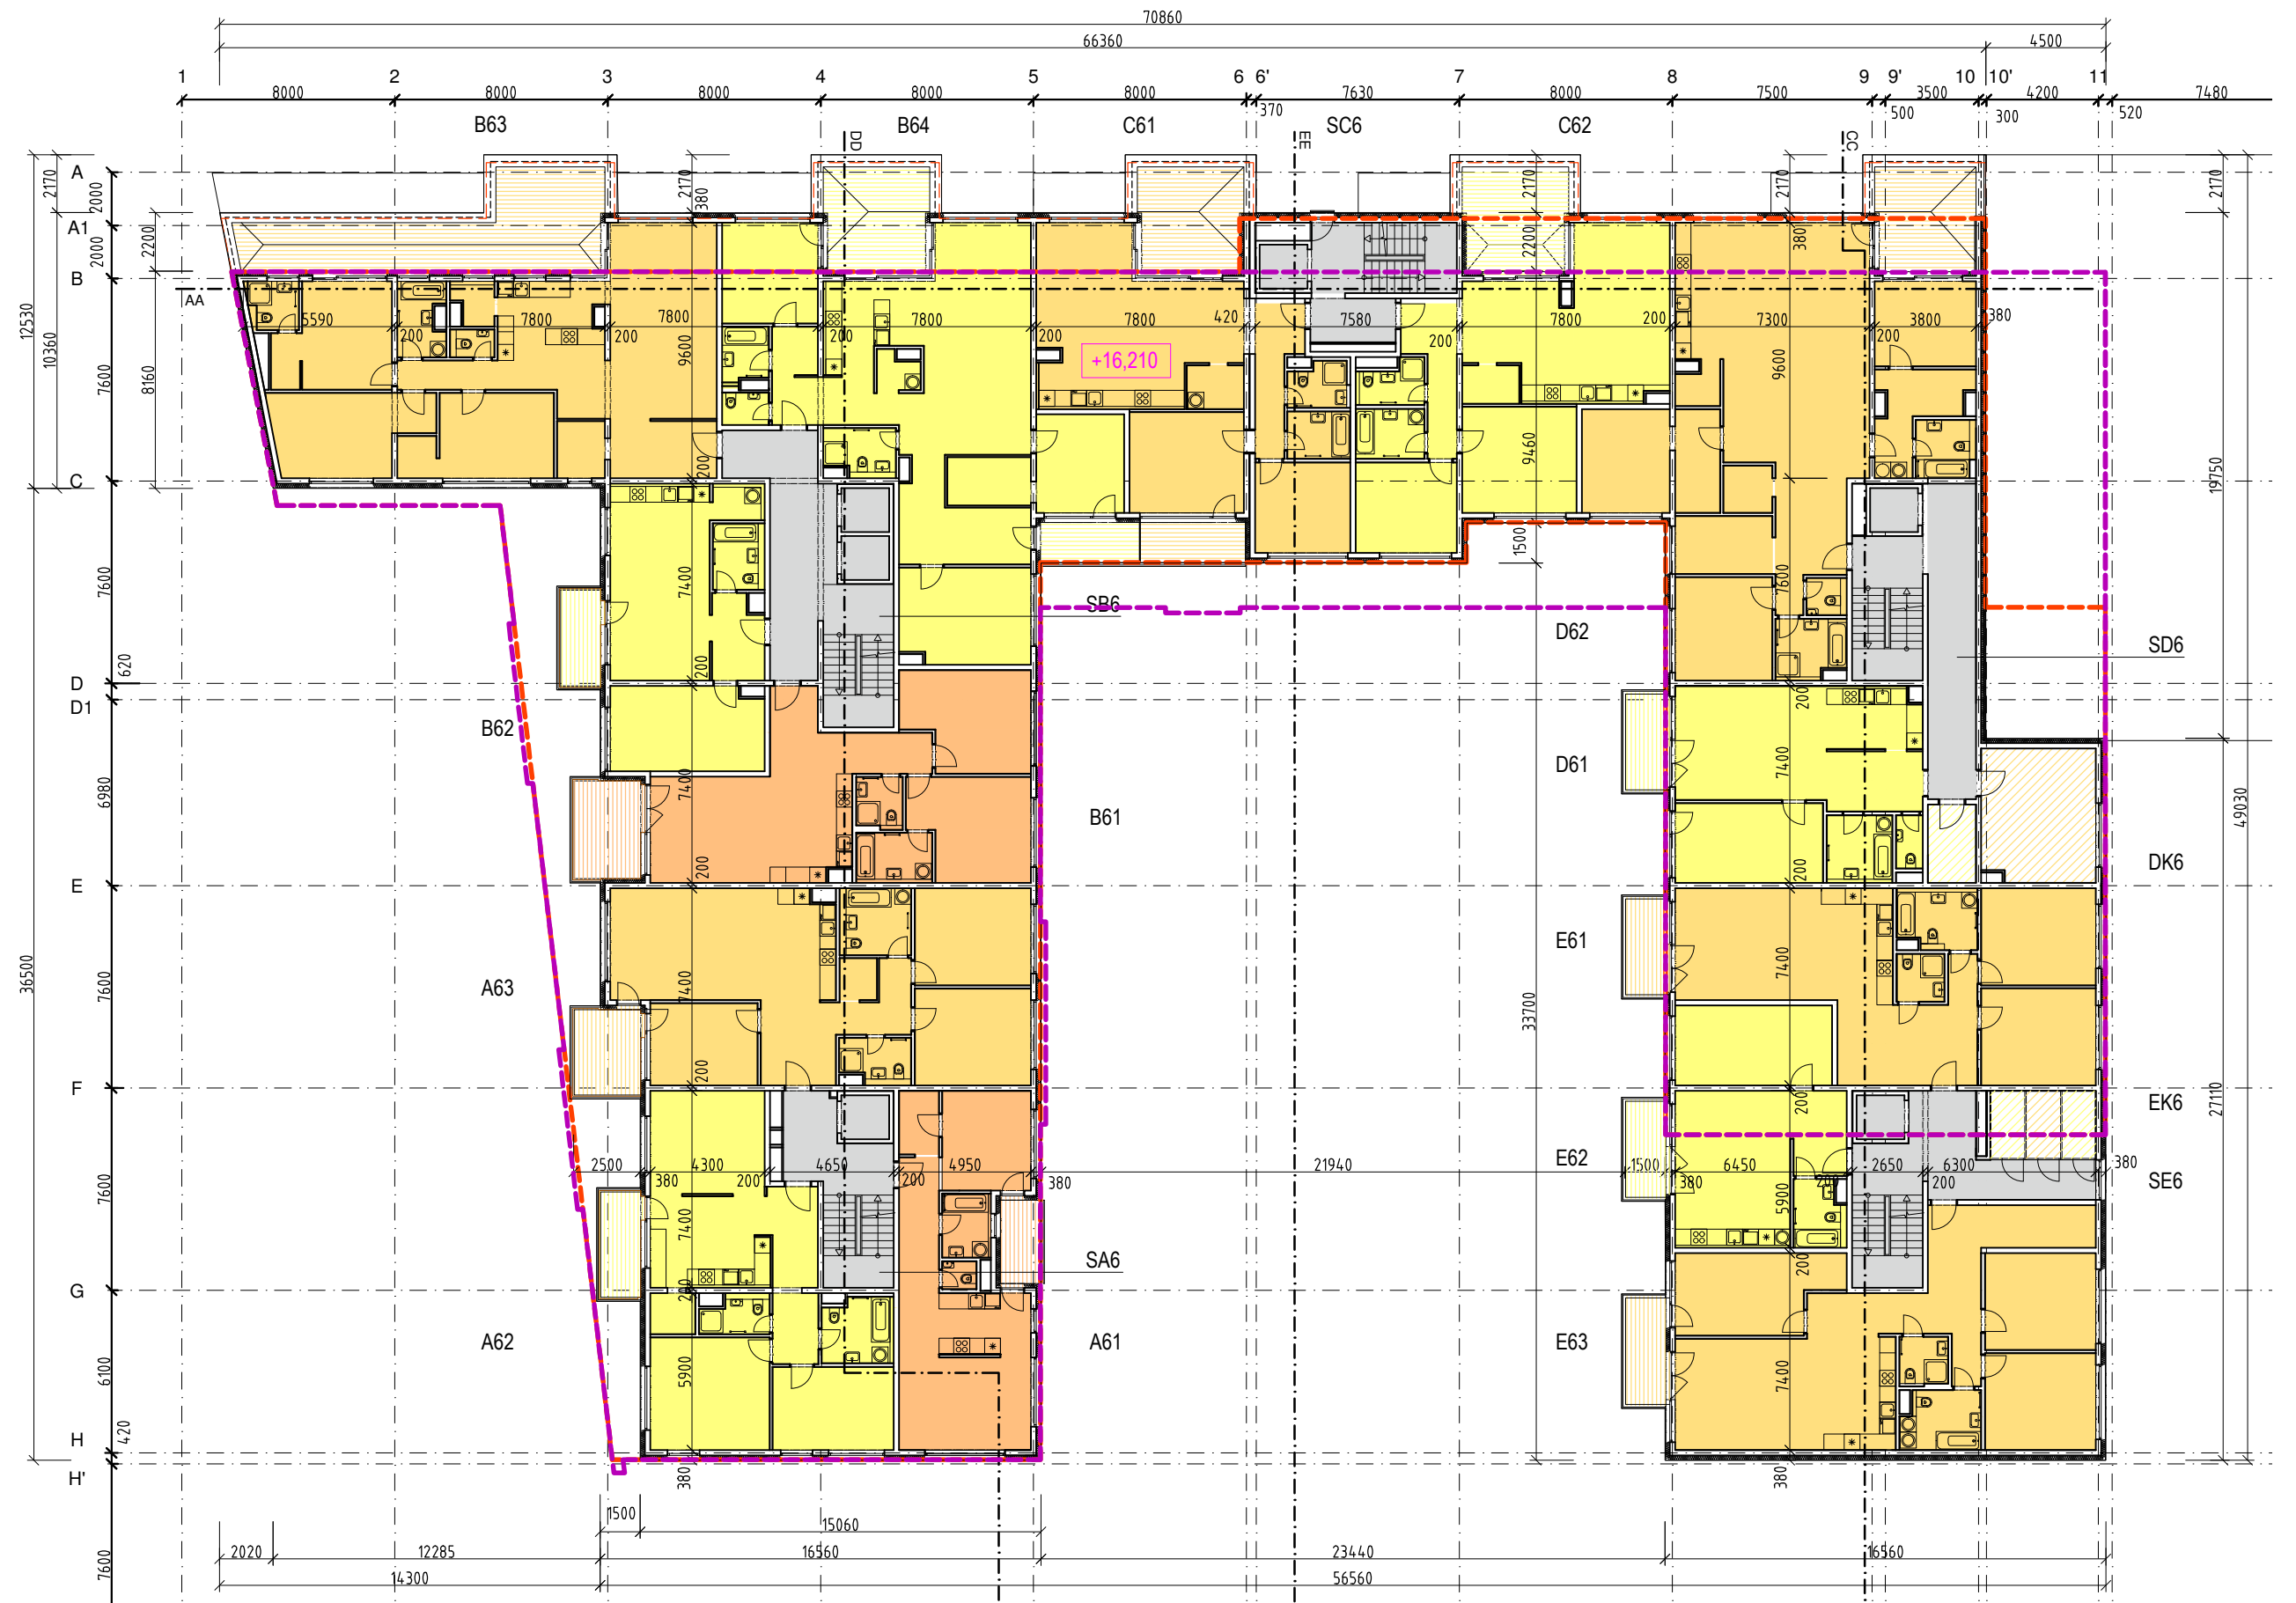


±0,000=142,5 m.n.n. b.p.v.

LEGENDA :

- SPOL. PRIESTORY (SA - SE)
- BYTY (A-E)
- APARTMÁNOVÉ BÝVANIE (A-E)
- PRENAJIMATELNÉ PRIESTORY
- KOBKY (AK - EK)
- BALKÓNY, LOGGIE, TERASY

- OBRYŠ PODLAŽIA - PD SP máj 2014
 - OBRYŠ PODLAŽIA - PD UR február 2009
 - OBRYŠ PODLAŽIA - PD SP máj 2014
- PLOCHY:
- | | |
|----------------------------|---------------------|
| SPOL. PRIESTORY | 171.25 (m²) |
| OBCHODNÉ PRIESTORY, SLUŽBY | - (m²) |
| BÝVANIE | 1318.27 počet/ (m²) |
| NEBYT/SLUŽBY | 35.20 počet/ (m²) |

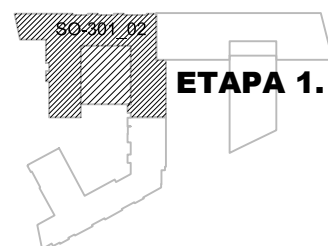

Projektant
A1 ReSpect a.s.
Klariská 1
811 03 Bratislava, Slovensko
www.respect.as




Architektonická dielňa COLLEGIUM, s.r.o.
Mierová 161
821 05 Bratislava, Slovensko
www.ad-collegium.sk

Investor
CC GAMA, s.r.o.
Palisády 47, 811 06 Bratislava

Projekt
Obchodno-spoločenský komplex
I. etapa Administratívno obytný súbor
Mýtna - Radlinského
Bratislava Slovensko

Stupeň PD
Zmena stavby pred dokončením s dopadom na UR
Profesia
01 Architektúra a Stavebná časť
Dátum
08 2014
Číslo výkresu
ETAPA 1. ADMINISTRATÍVNO OBYTNÝ SÚBOR
Obsah
6.NP

Stavebný Objekt
SO 301-02
Mierka
1:250
Revízia
A
Poradie výkresu
4.05-ZMENA

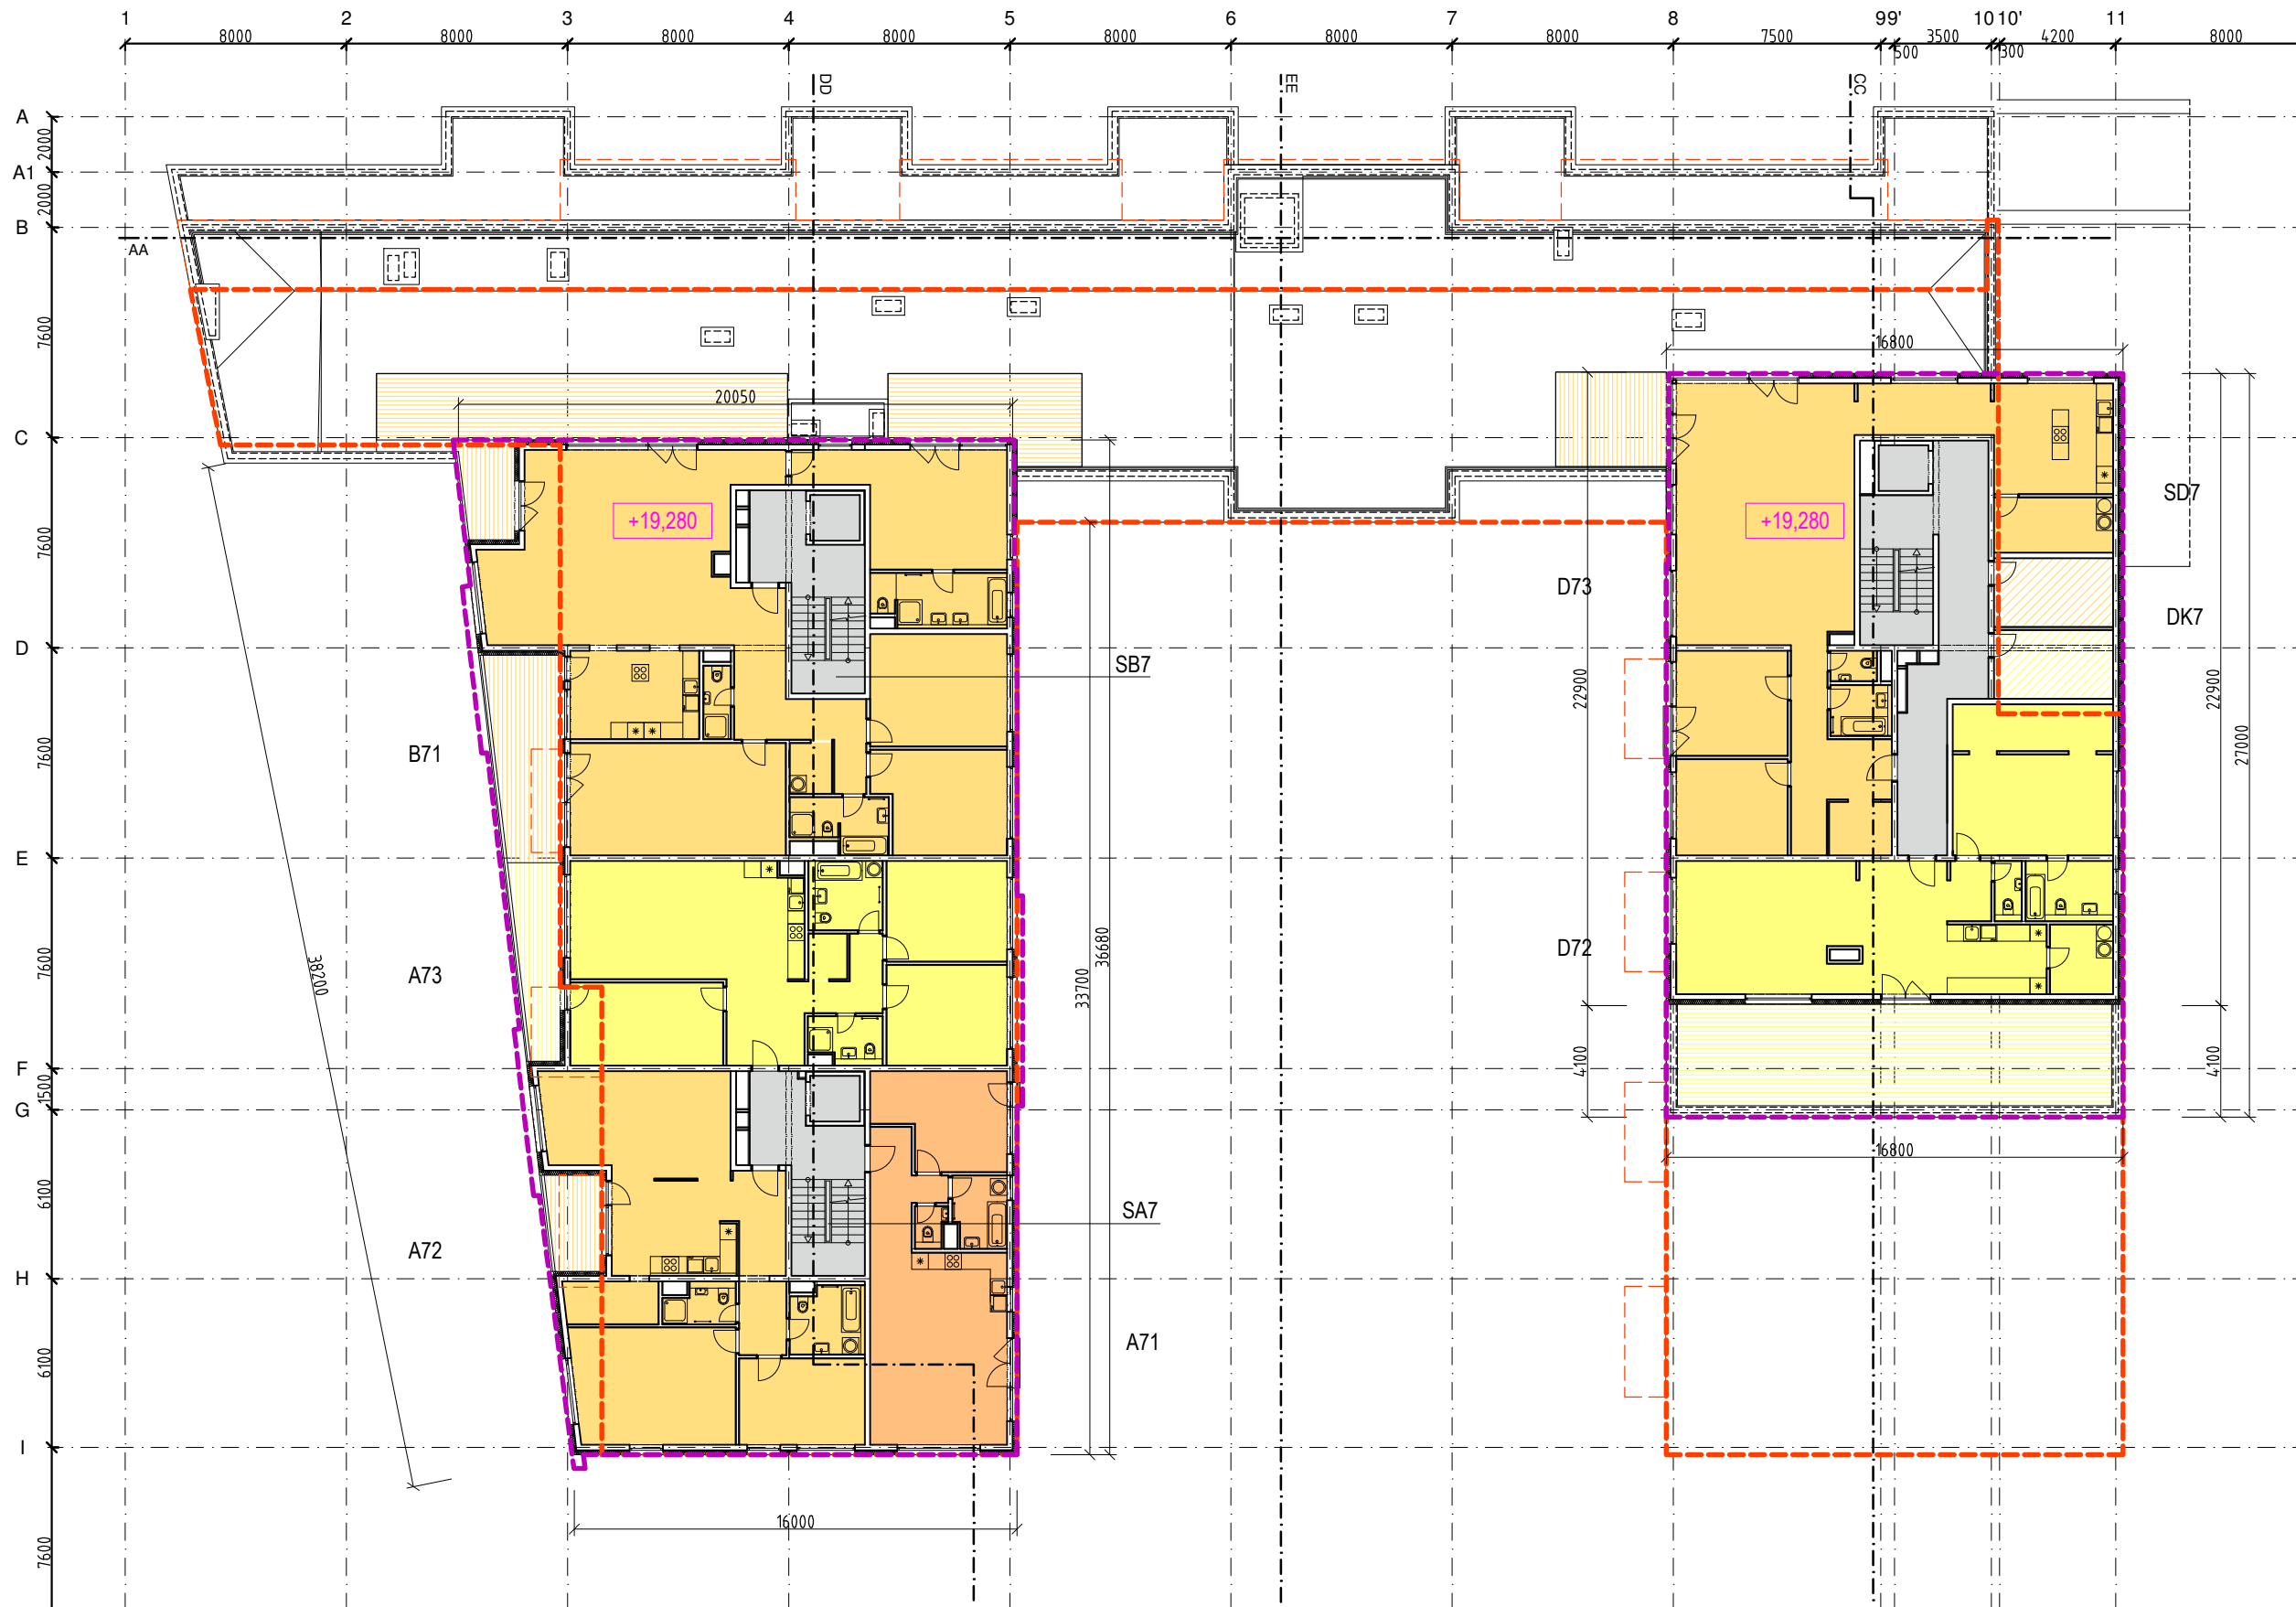


±0,000= 142,0 m.n.m. b.p.v.

LEGENDA :

- SPOL. PRIESTORY (SA - SE)
- BYTY (A-E)
- APARTMÁNOVÉ BÝVANIE (A-E)
- PRENAJIMATELNÉ PRIESTORY
- KOBKY (AK - EK)
- BALKÓNY, LOGGIE, TERASY

- OBRYSY PODLAŽIA - NAVRHOVANÁ ZS
- OBRYSY PODLAŽIA - PÔVODNÉ UR
- OBRYSY PODLAŽIA - NAVRHOVANÁ ZS (KONŠTRUKCIE V POHĽADE)
- PLOCHY: SPOLOČNÉ PRIESTORY
- OBCHODNÉ PRIESTORY, SLUŽBY
- BÝVANIE
- NEBYT, SLUŽBY

119.30 (m²)
- (m²)
745.30 počet/ (m²)
- počet/ (m²)

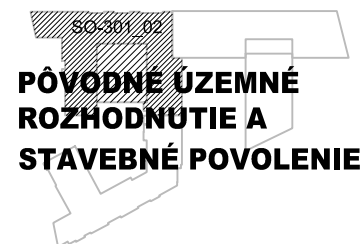

Projektant
A1 ReSpect a.s.
Klariská 1
811 03 Bratislava, Slovensko
www.respect.as



Architektonická dielňa **COLLEGIUM, s.r.o.**
Mierová 161
821 05 Bratislava, Slovensko
www.ad-collégium.sk


Investor
CC GAMA, s.r.o.
Palisády 47, 811 06 Bratislava

Projekt
Obchodno-spoločenský komplex
I. etapa Administratívno obytný súbor
Mýtna - Radlinského
Bratislava Slovensko

Stupeň PD
Zmena stavby pred dokončením s dopadom na UR
Profesia
01 Architektúra a Stavebná časť
Dátum
08 2014
Číslo výkresu
PÔVODNÉ UR A SP
Obsah
7.NP

Stavebný Objekt
SO 301-02
Mierka
1:250
Revízia
A
Poradie výkresu
4.06-PÔVODNÉ

© A1 ReSpect a.s.

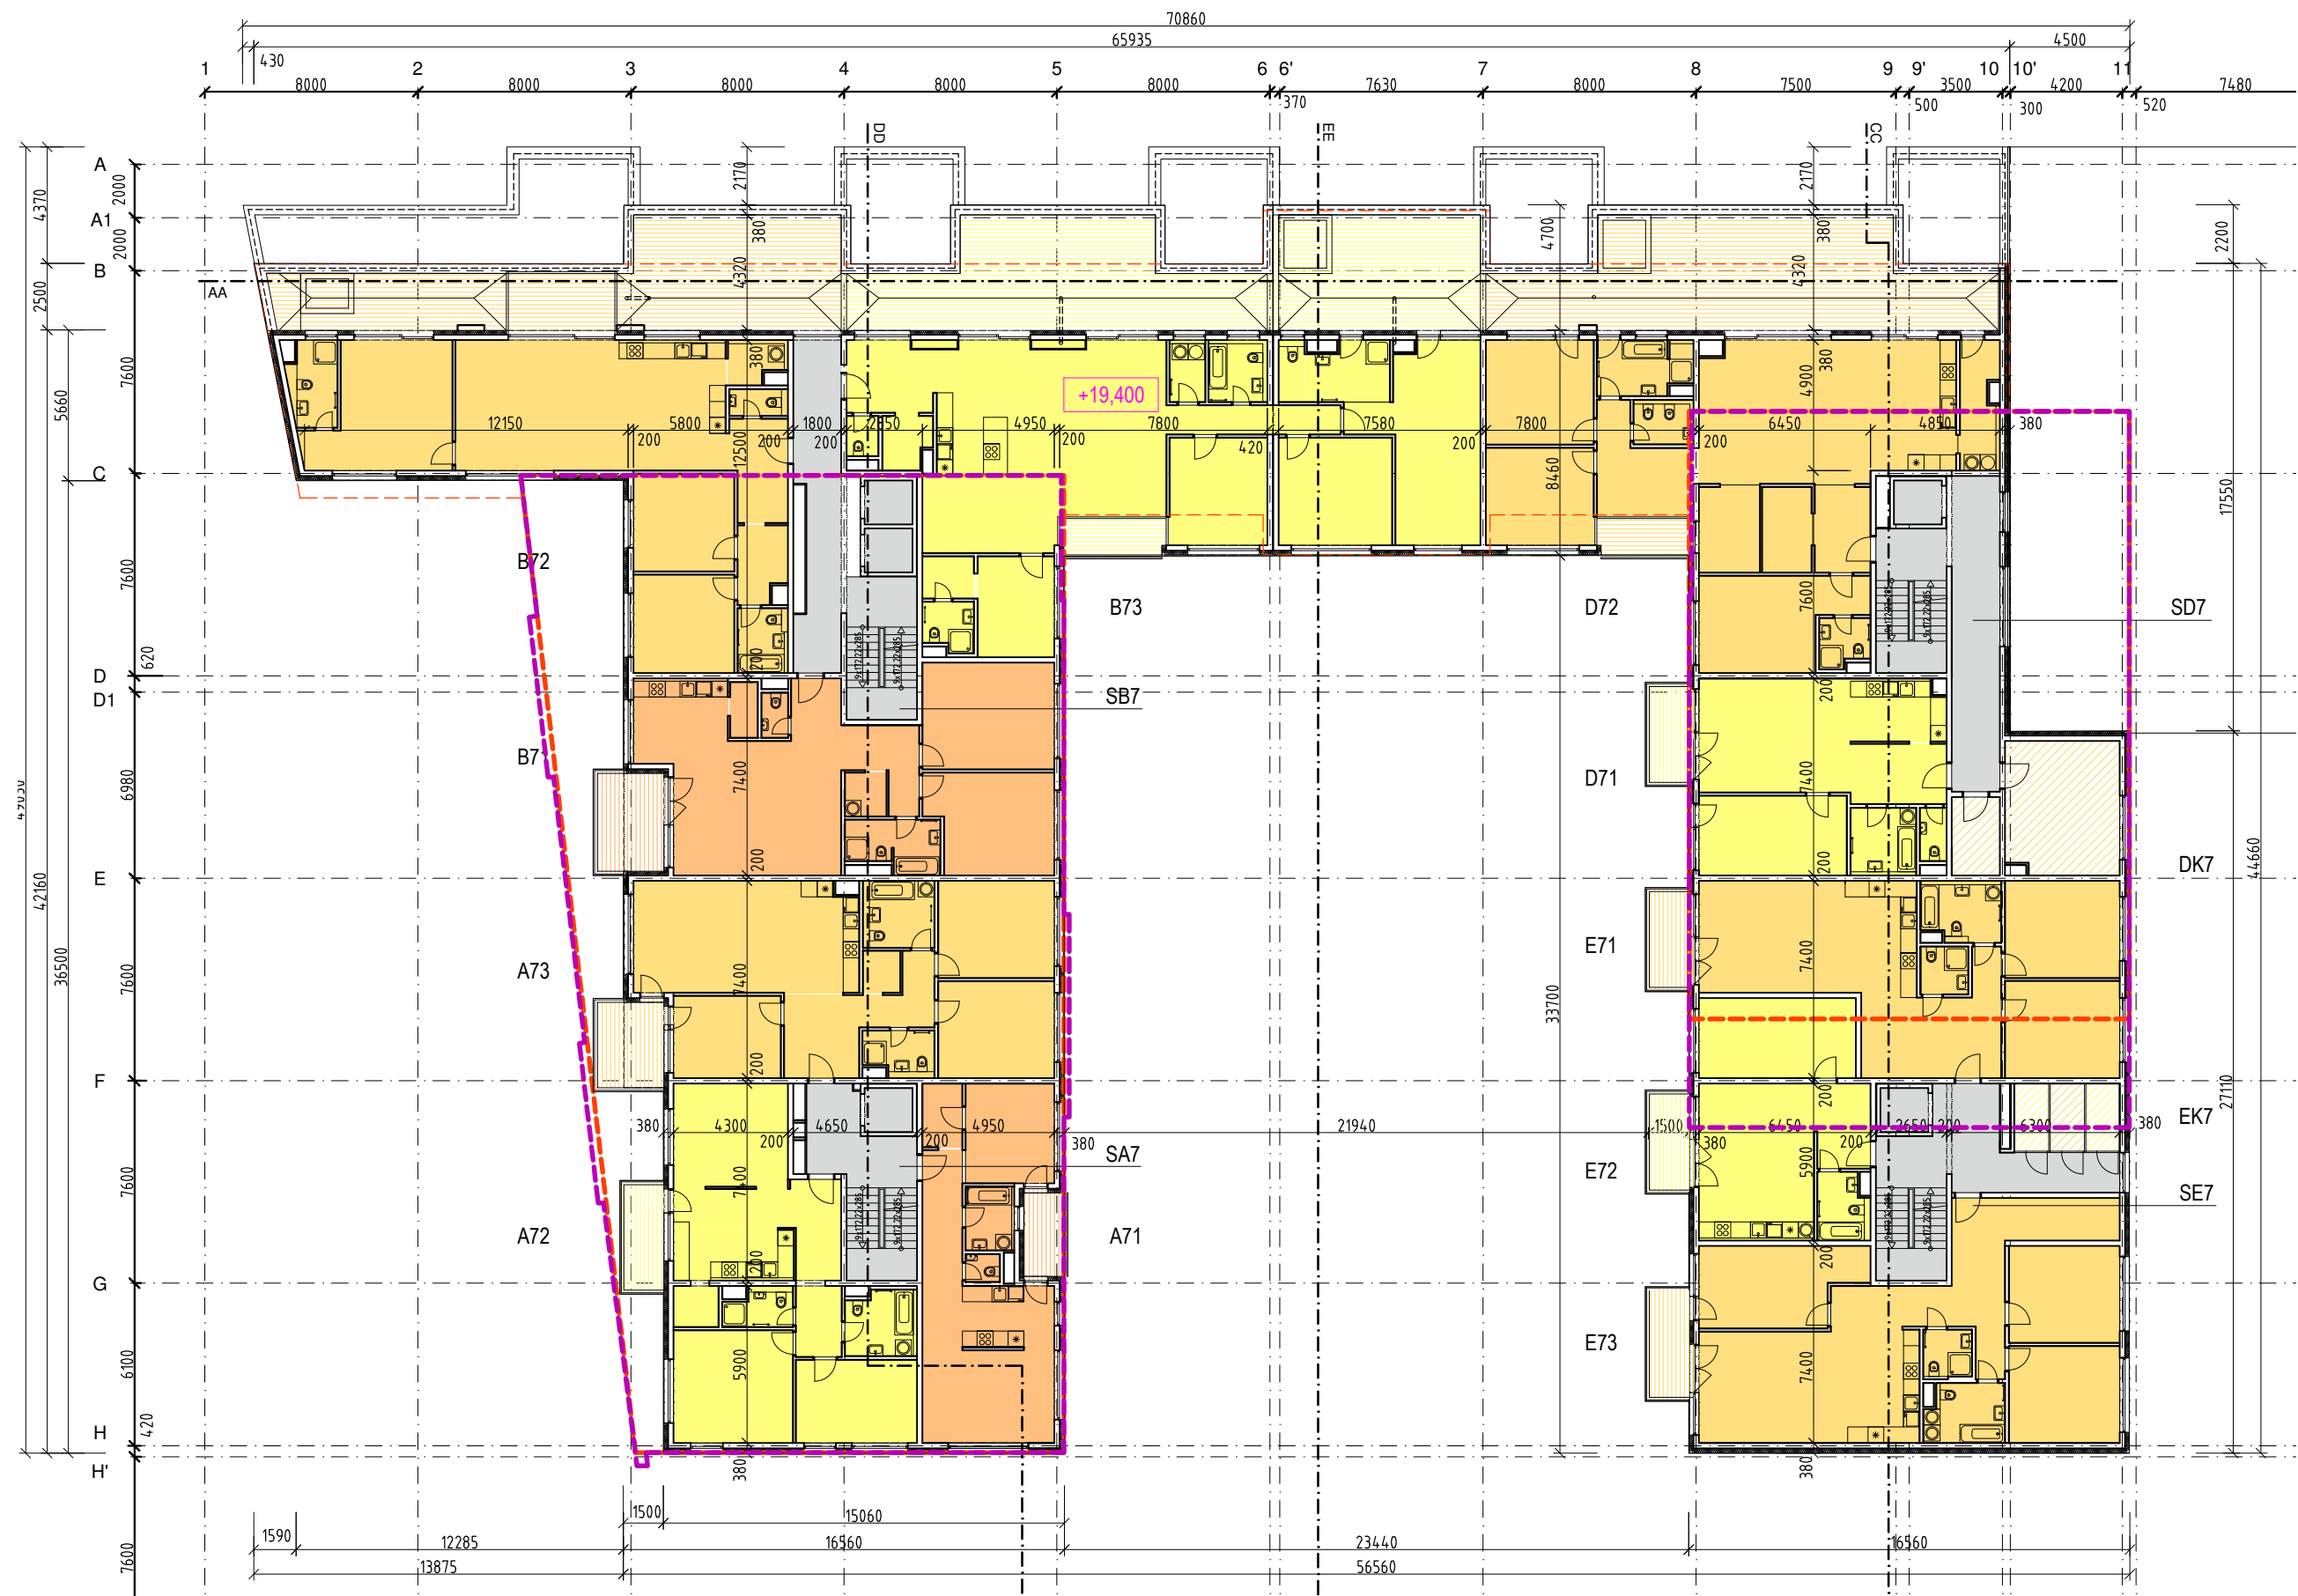


±0,000=142,5 m.n.n. b.p.v.

LEGENDA :

- SPOL. PRIESTORY (SA - SE)
- BYTY (A-E)
- APARTMÁNOVÉ BÝVANIE (A-E)
- PRENAJIMATELNÉ PRIESTORY
- KOBKY (AK - EK)
- BALKÓNY, LOGGIE, TERASY

- OBRYS PODLAŽIA - PD SP máj 2014
- OBRYS PODLAŽIA - PD UR február 2009
- OBRYS PODLAŽIA - PD SP máj 2014
- PLOCHY:
- SPOLOČNÉ PRIESTORY 146.90 (m²)
- OBCHODNÉ PRIESTORY, SLUŽBY - (m²)
- BÝVANIE 1157.60 počet/ (m²)
- NEBYT/SLUŽBY 41.29 počet/ (m²)

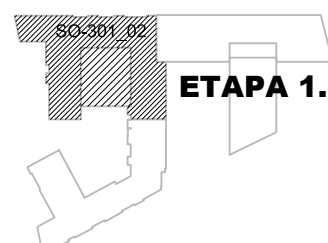

ETAPA 1.

Projektant
A1 ReSpec a.s.
Klariská 1
811 03 Bratislava, Slovensko
www.respect.as



Architektonická dielňa COLLEGIUM, s.r.o.
Mierová 161
821 05 Bratislava, Slovensko
www.ad-collegium.sk

Investor
CC GAMA, s.r.o.
Palisády 47, 811 06 Bratislava


Projekt
Obchodno-spoločenský komplex
I. etapa Administratívno obytný súbor
Mýtna - Radlinského
Bratislava Slovensko

Stupeň PD
Zmena stavby pred dokončením s dopadom na UR
Profesia
01 Architektúra a Stavebná časť
Dátum
08 2014
Číslo výkresu
ETAPA 1. ADMINISTRATÍVNO OBYTNÝ SÚBOR
Obsah
7.NP

Stavebný Objekt
SO 301-02
Mierka
1:250
Revízia
A
Poradie výkresu
4.06-ZMENA



© A1 ReSpect a.s.

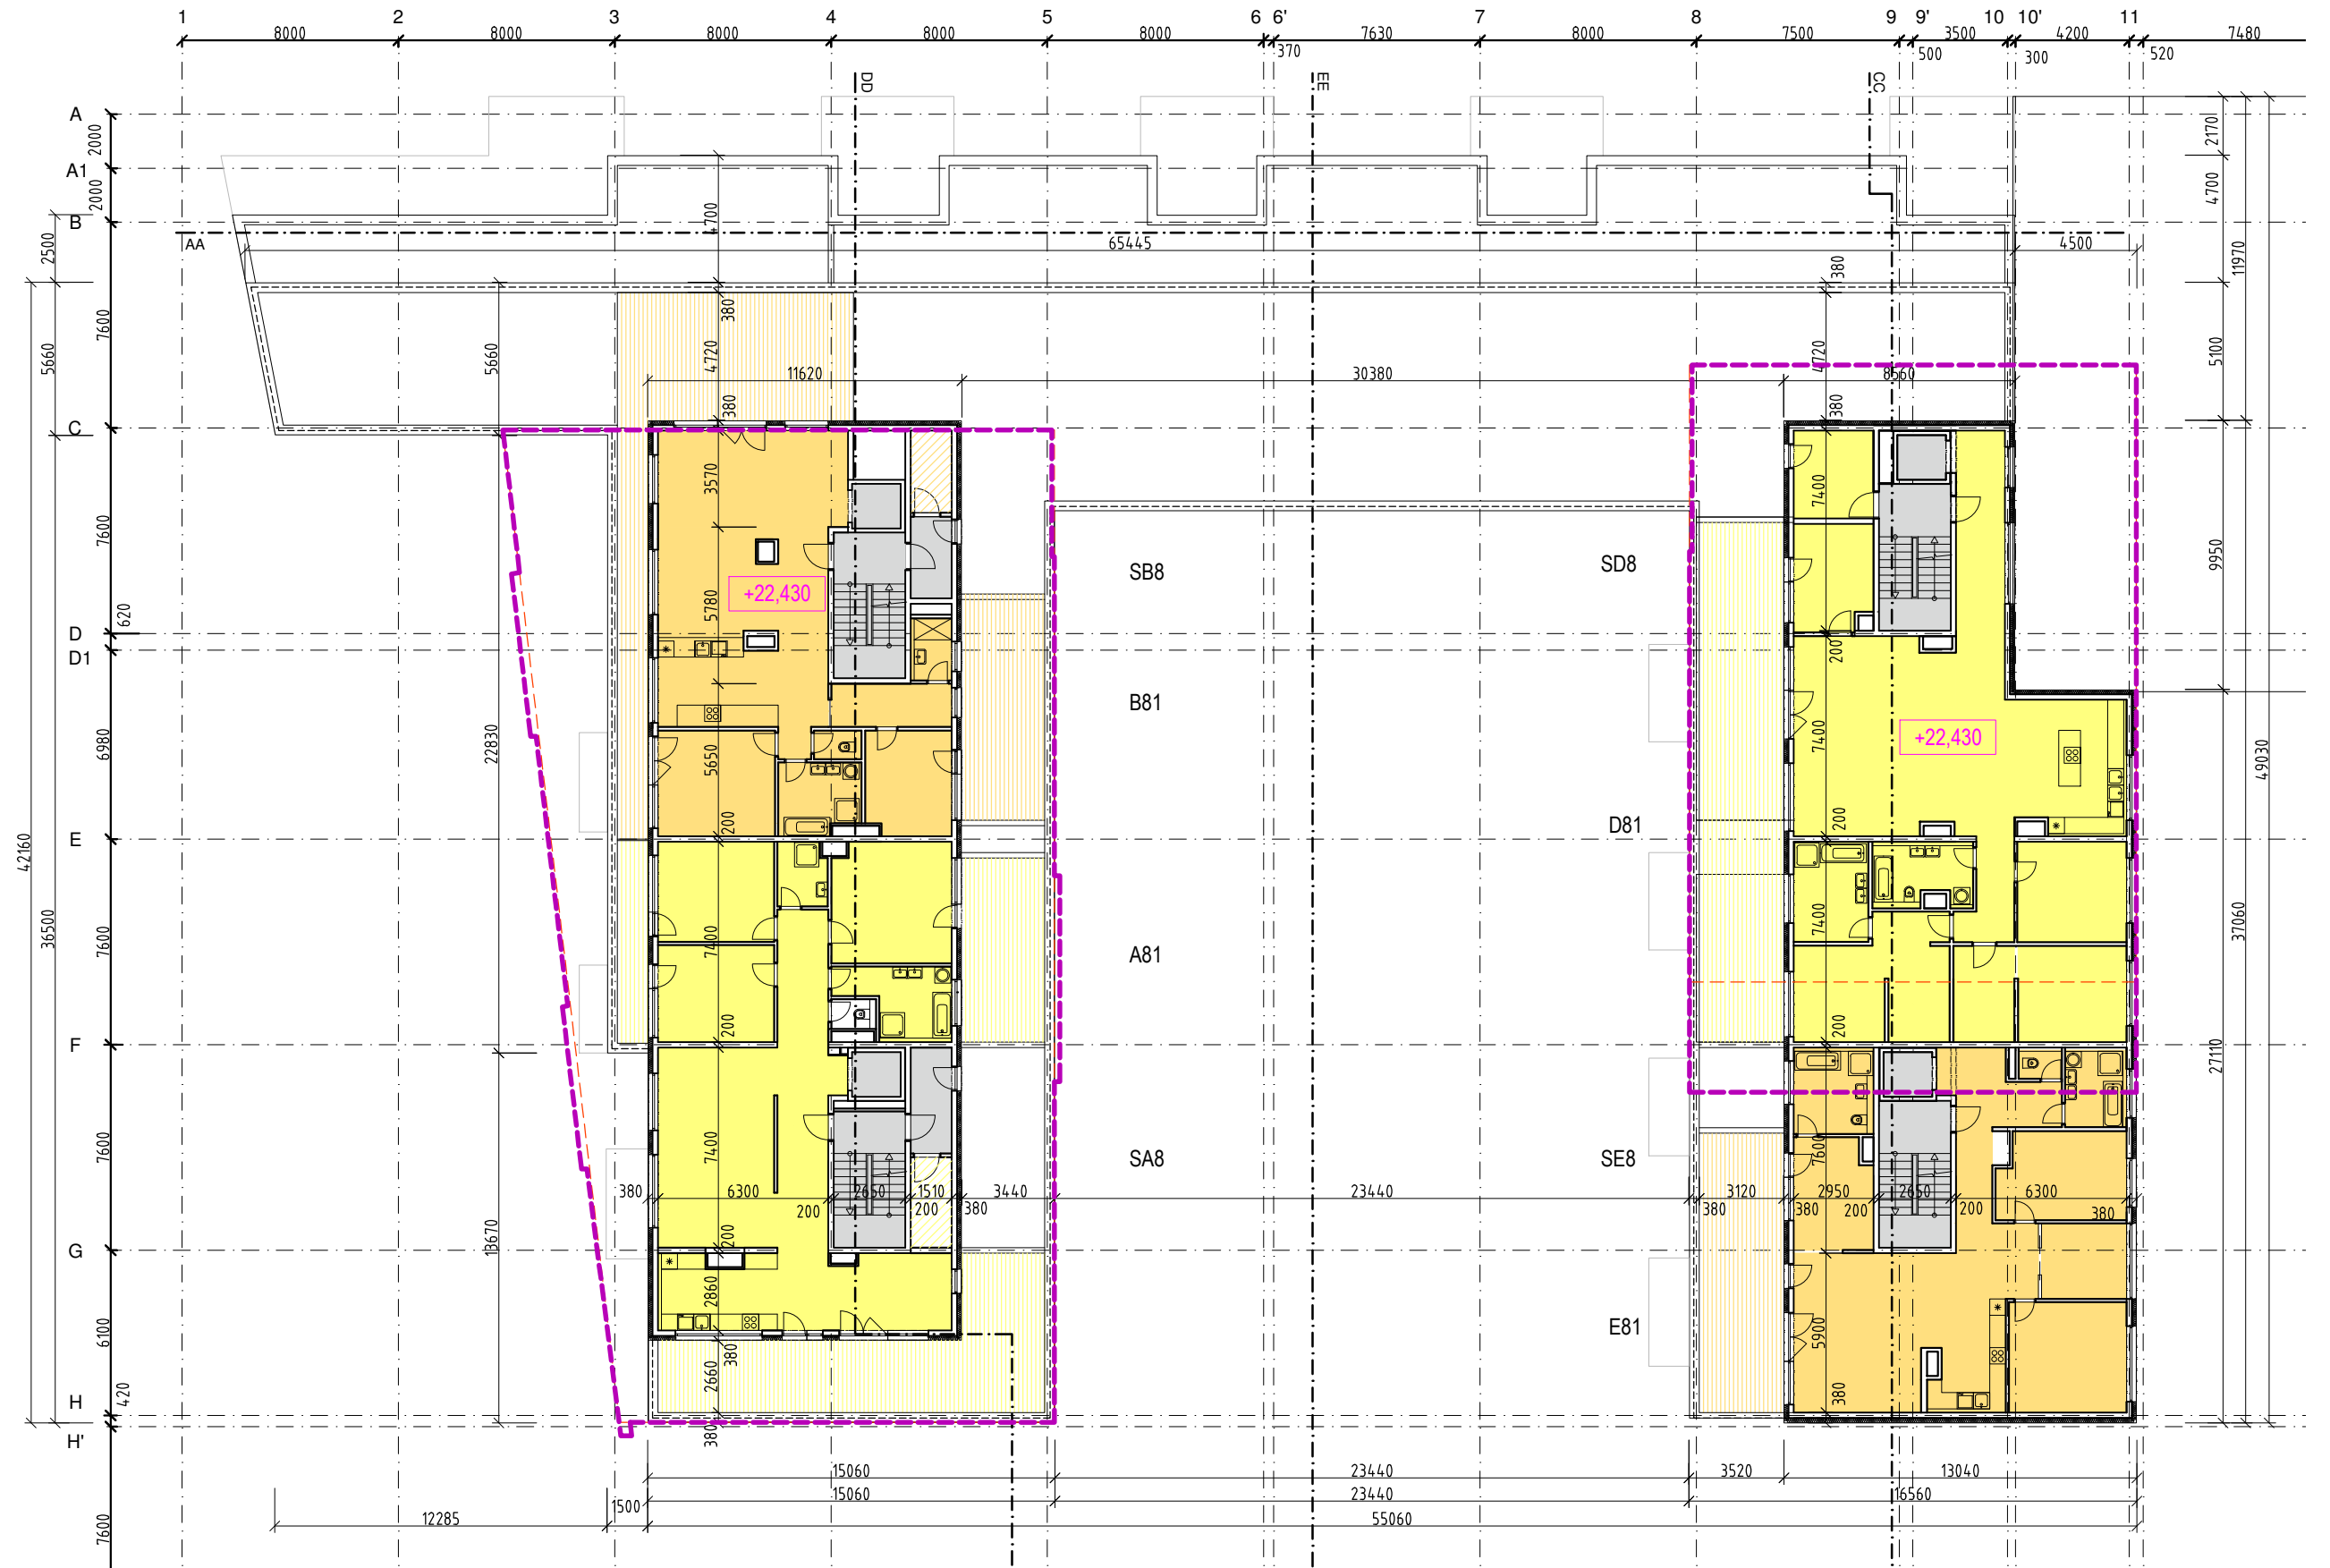


±0,000=142,5 m.n.n. b.p.v.

LEGENDA :

- SPOL. PRIESTORY (SA - SE)
- BYTY (A-E)
- APARTMÁNOVÉ BÝVANIE (A-E)
- PRENAJIMATELNÉ PRIESTORY
- KOBKY (AK - EK)
- BALKÓNY, LOGGIE, TERASY

- OBRYS PODLAŽIA - PD SP máj 2014
- OBRYS PODLAŽIA - PD UR február 2009
- OBRYS PODLAŽIA - PD SP máj 2014
(KONŠTRUKCIE V POHLADE)
- PLOCHY:
 - SPOLOČNÉ PRIESTORY
 - OBCHODNÉ PRIESTORY, SLUŽBY
 - BÝVANIE
 - NEBYT/SLUŽBY

83.81 (m²)
- (m²)
598.11 počet/ (m²)
- počet/ (m²)

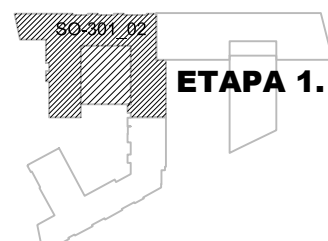

Projektant
A1 ReSpect a.s.
Klariská 1
811 03 Bratislava, Slovensko
www.respect.as



Architektonická dielňa COLLEGIUM, s.r.o.
Mierová 161
821 05 Bratislava, Slovensko
www.ad-collegium.sk


Investor
CC GAMA, s.r.o.
Palisády 47, 811 06 Bratislava

Projekt
Obchodno-spoločenský komplex
I. etapa Administratívno obytný súbor
Mýtna - Radlinského
Bratislava Slovensko

Stupeň PD
Zmena stavby pred dokončením s dopadom na UR
Profesia
01 Architektúra a Stavebná časť
Dátum
08 2014
Číslo výkresu
ETAPA 1. ADMINISTRATÍVNO OBYTNÝ SÚBOR
8.NP

Stavebný Objekt
SO 301-02
Mierka
1:250
Revízia
A
Poradie výkresu
4.07-ZMENA

© A1 ReSpect a.s.

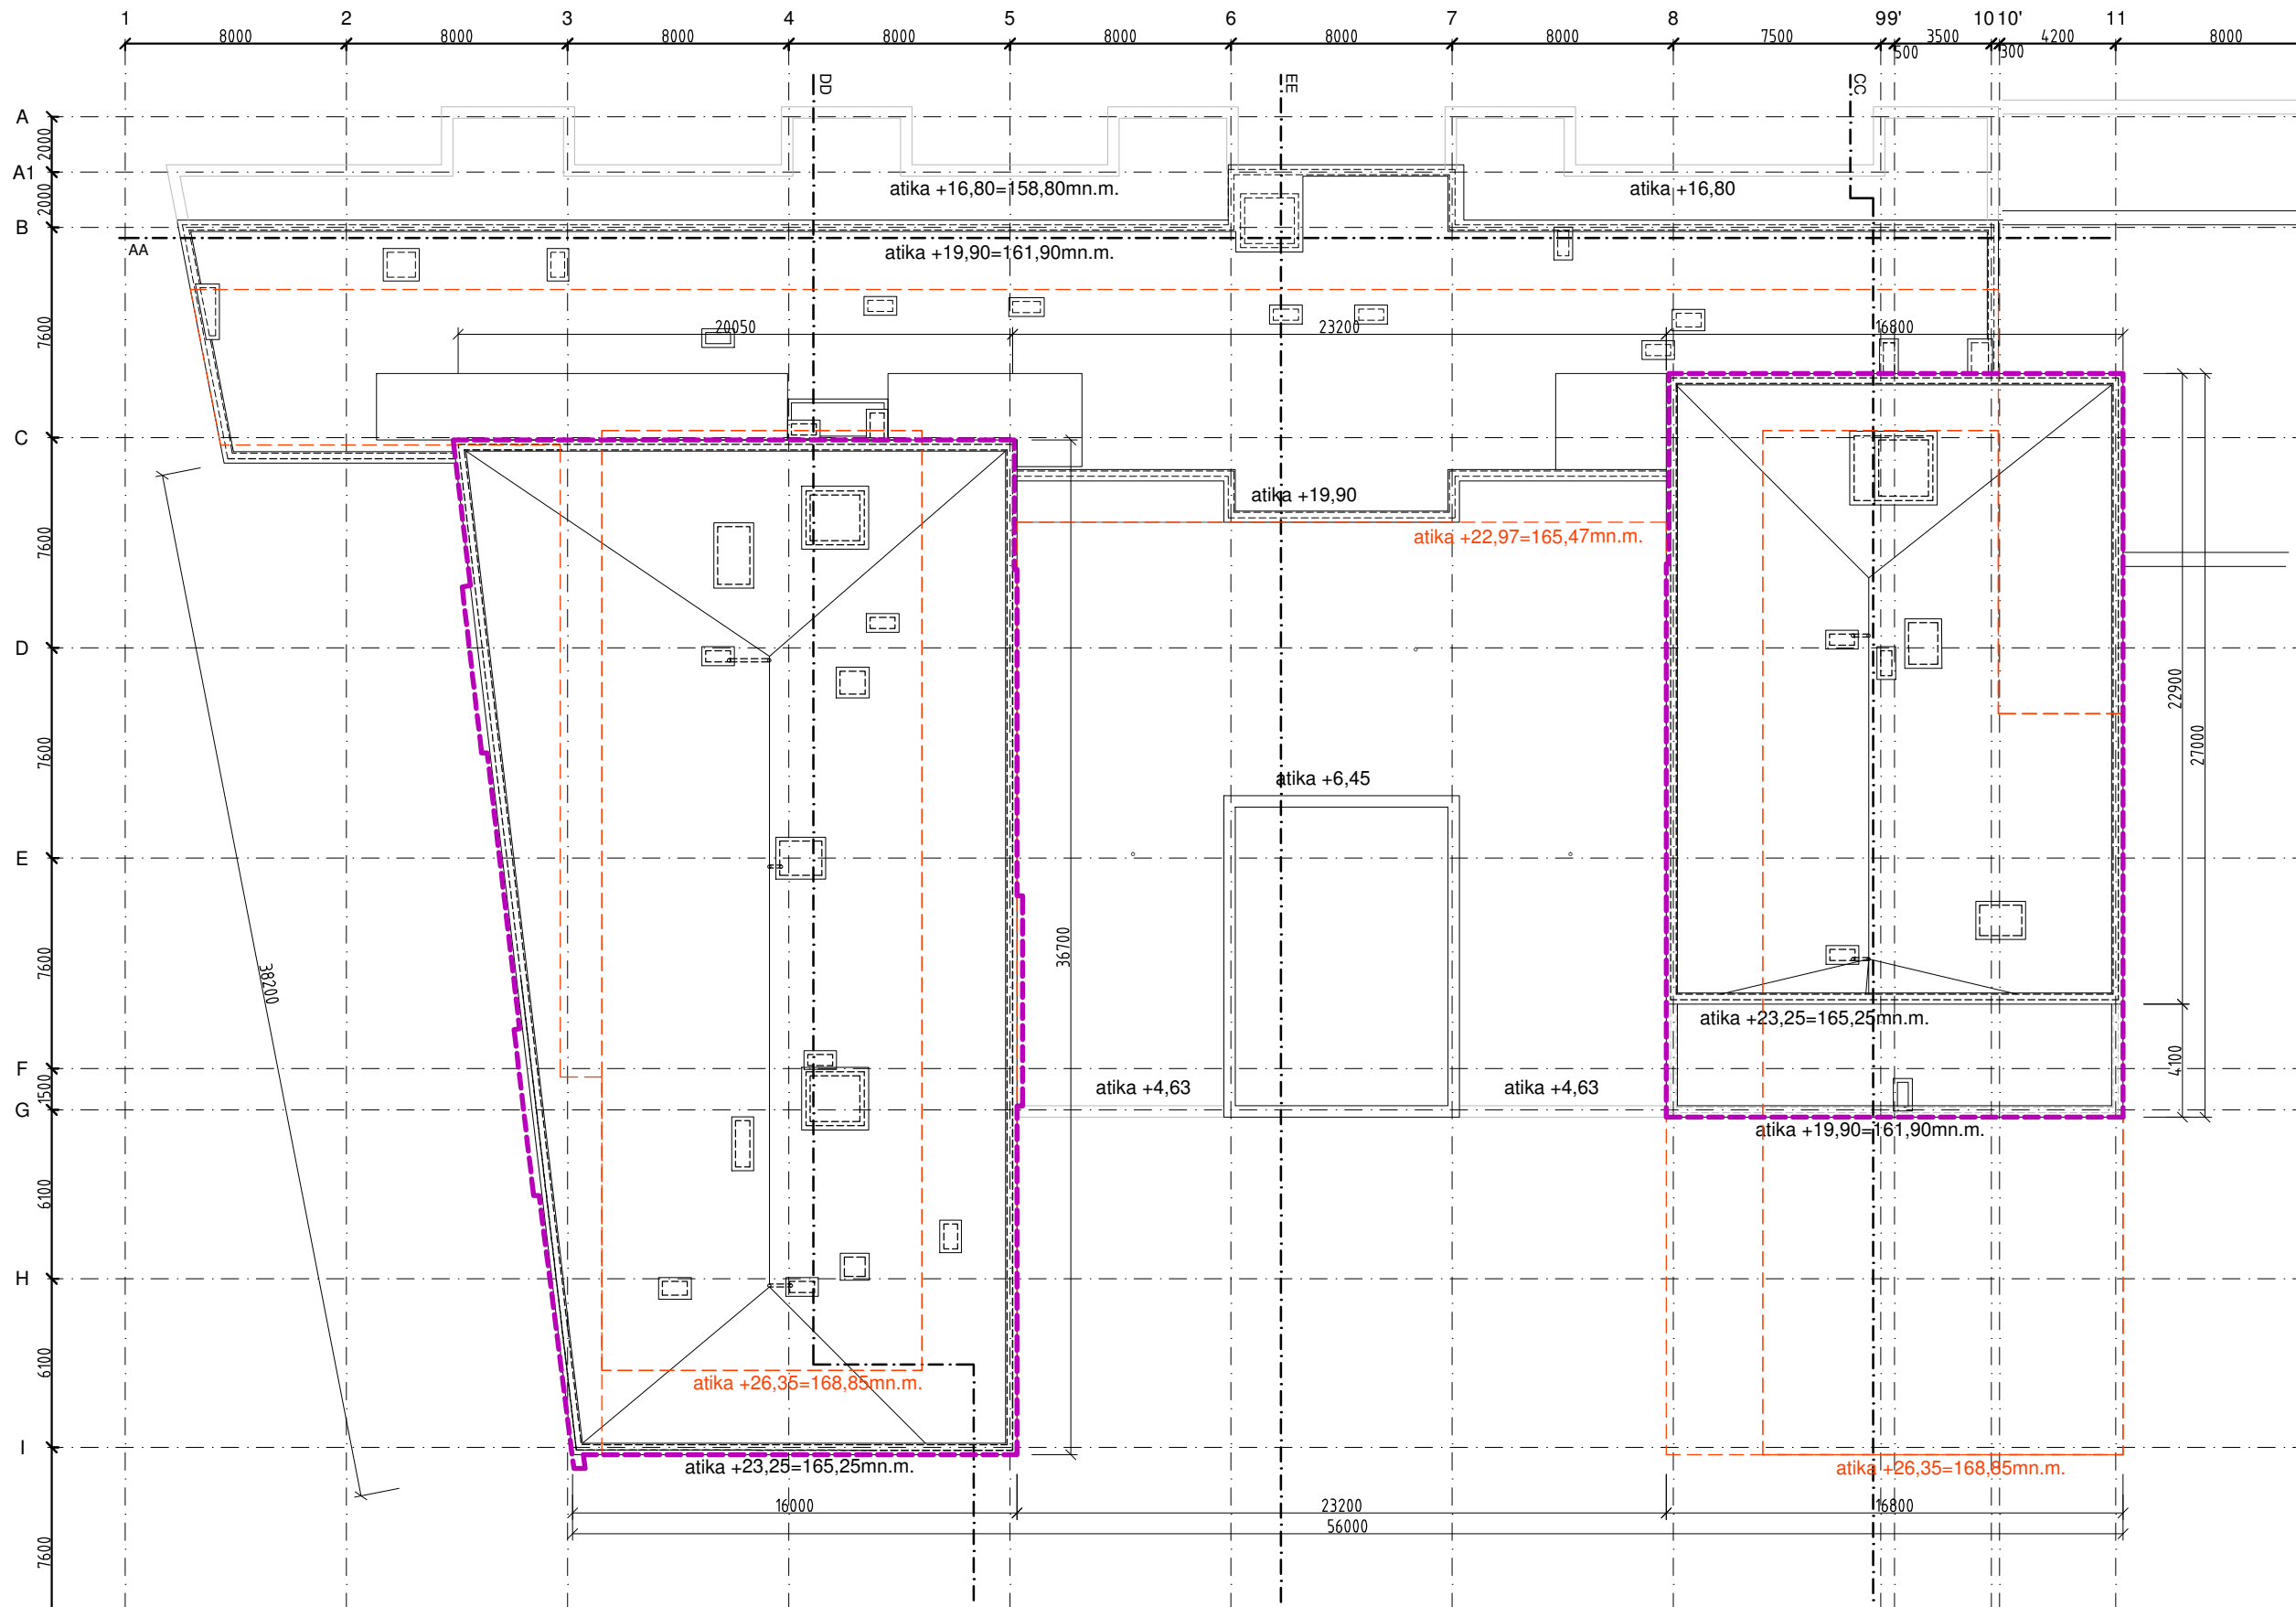


±0,000= 142,0 m.n.m. b.p.v.

LEGENDA :

- SPOL. PRIESTORY (SA - SE)
- BYTY (A-E)
- APARTMÁNOVÉ BÝVANIE (A-E)
- PRENAJIMATELNÉ PRIESTORY
- KOBKY (AK - EK)
- BALKÓNY, LOGGIE, TERASY

- OBRYS PODLAŽIA - NAVRHOVANÁ ZS
- OBRYS PODLAŽIA - PÔVODNÉ UR
- OBRYS PODLAŽIA - NAVRHOVANÁ ZS (KONŠTRUKCIE V POHLADE)
- PLOCHY: SPOLOČNÉ PRIESTORY, OBCHODNÉ PRIESTORY, SLUŽBY, BÝVANIE, NEBYT, SLUŽBY

(m²)
(m²)
počet/ (m²)
počet/ (m²)

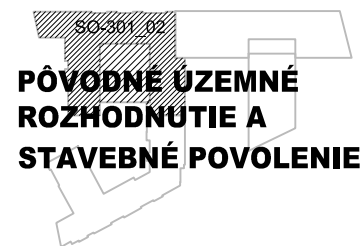

Projektant
A1 ReSpect a.s.
Klariská 1
811 03 Bratislava, Slovensko
www.respect.as



Architektonická dielňa **COLLEGIUM, s.r.o.**
Mierová 161
821 05 Bratislava, Slovensko
www.ad-collegium.sk


Investor
CC GAMA, s.r.o.
Palisády 47, 811 06 Bratislava

Projekt
Obchodno-spoločenský komplex I. etapa Administratívno obytný súbor
Mýtna - Radlinského
Bratislava Slovensko


Stupeň PD
Zmena stavby pred dokončením s dopadom na UR
Profesia
01 Architektúra a Stavebná časť
Dátum
08 2014
Číslo výkresu
PÔVODNÉ UR A SP
Obsah
Strecha

Stavebný Objekt
SO 301-02
Mierka
1:250
Revízia
A
Poradie výkresu
4.08-PÔVODNÉ

© A1 ReSpect a.s.

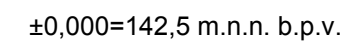


© A1 ReSpect a.s.

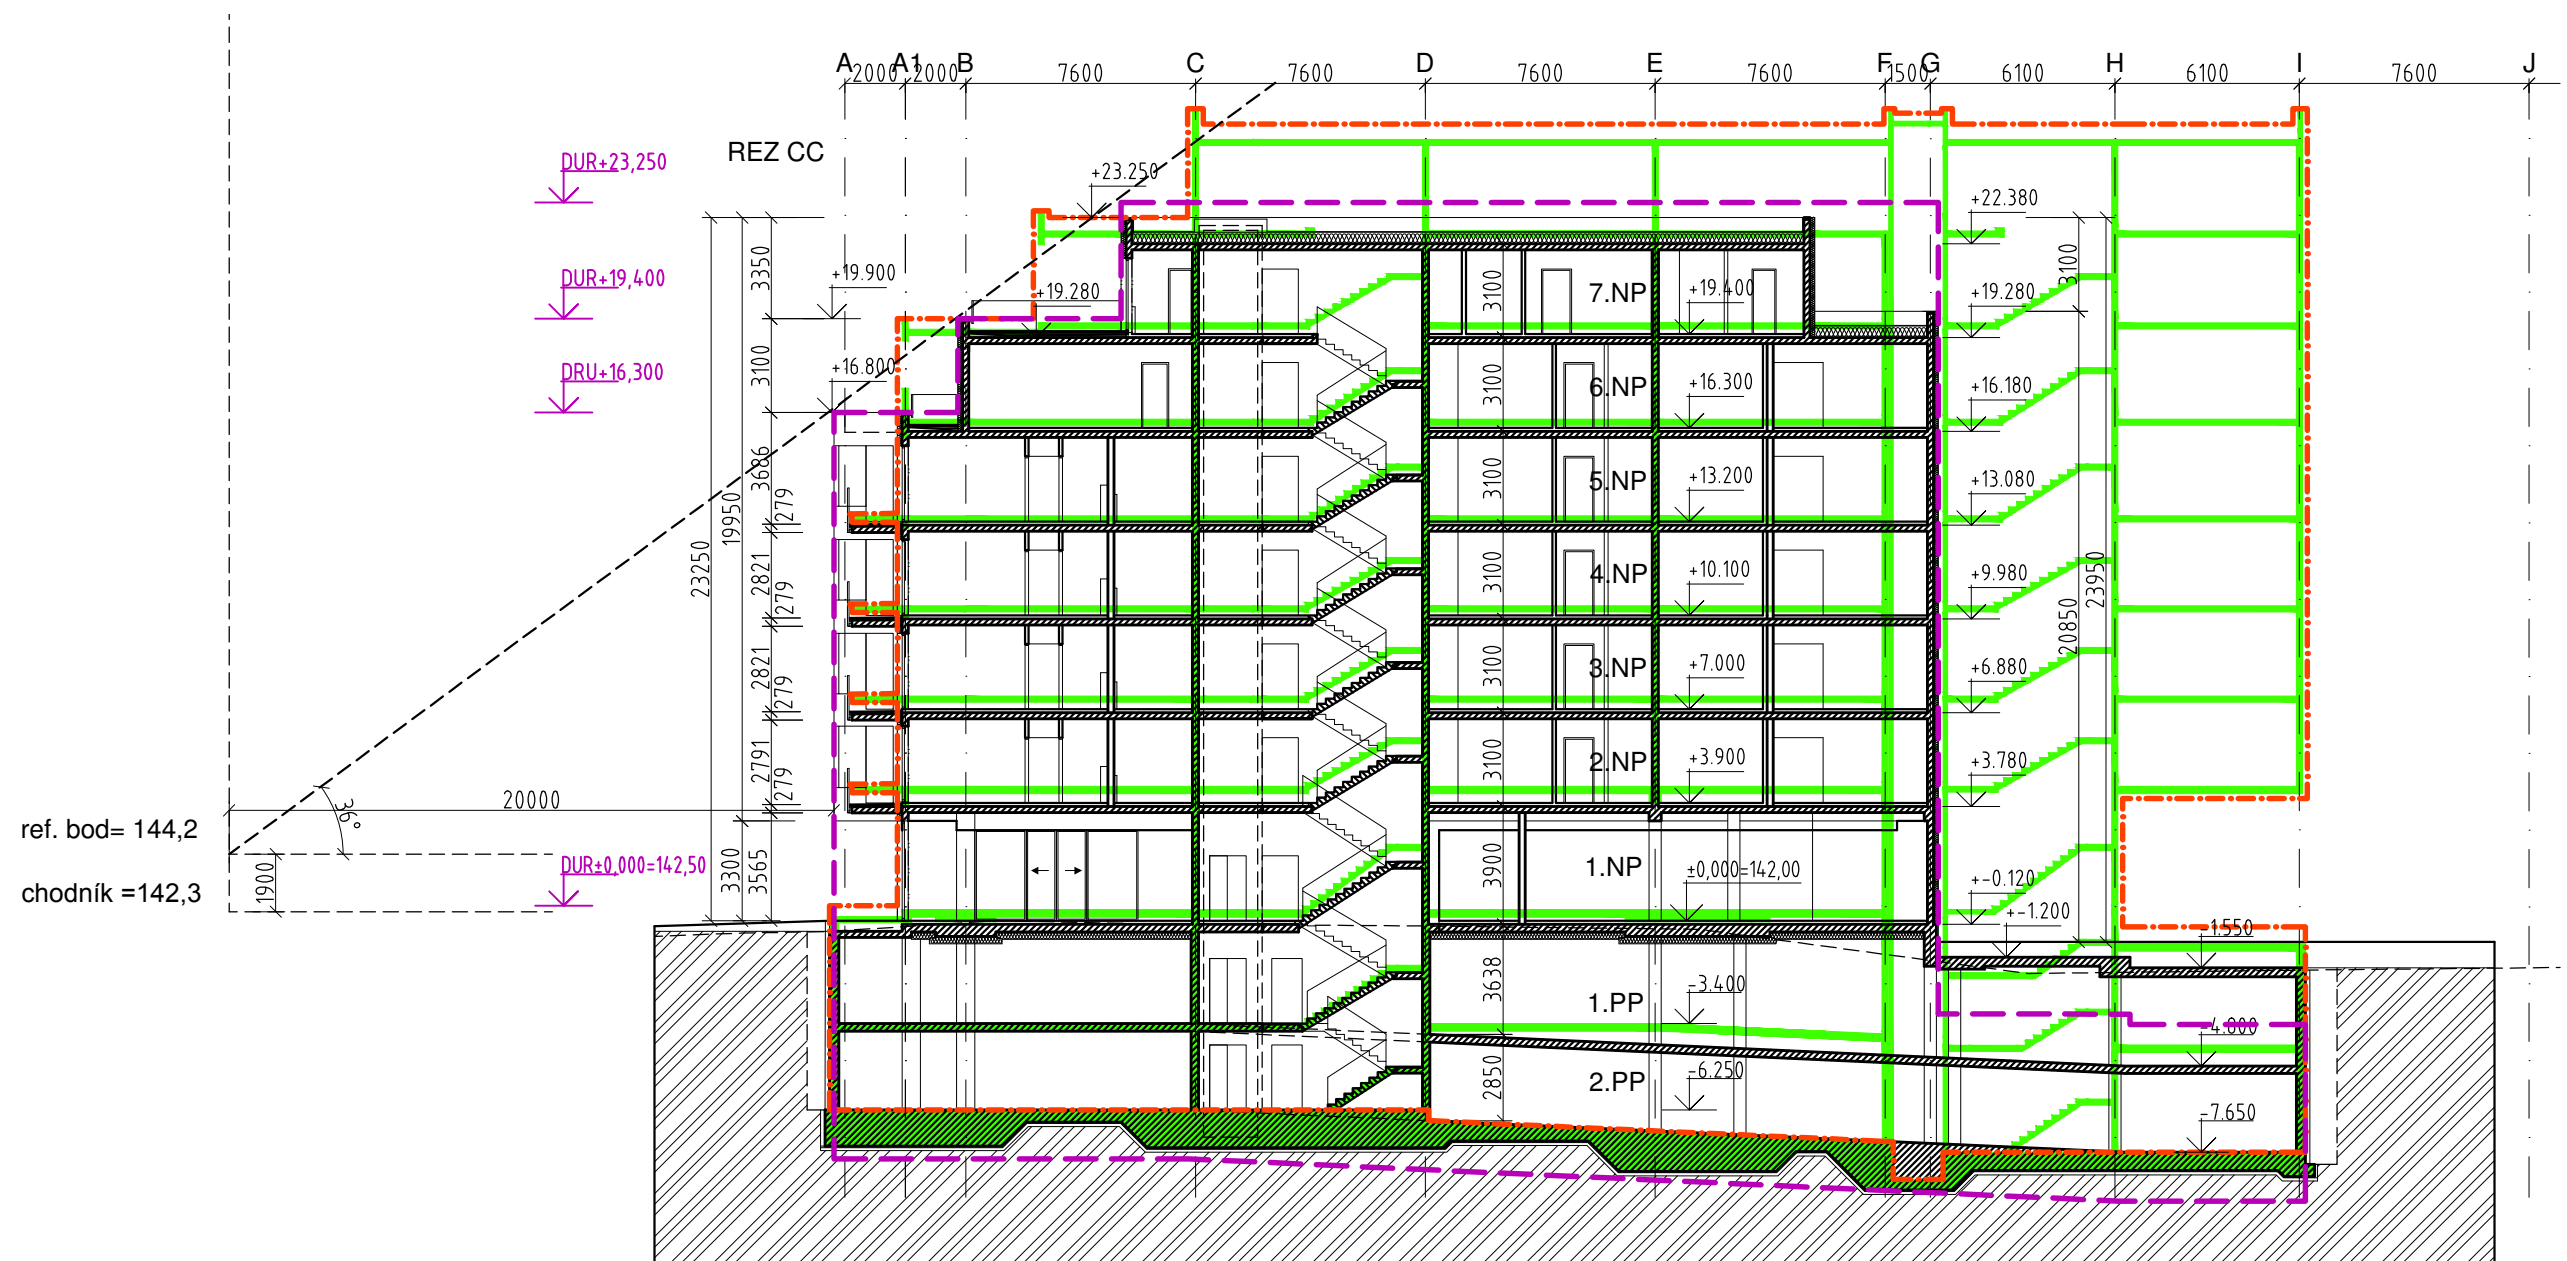

LEGENDA :

- OBRYS HMOTY OBJEKTU - zmena stavby s dopadom na UR august 2014
- ŽELEZOBETONOVÉ KONŠTRUKCIE
- ŽELEZOBETONOVÉ KONŠTRUKCIE - zmena stavby s dopadom na UR august 2014
- OBRYS HMOTY OBJEKTU - PD UR február 2009

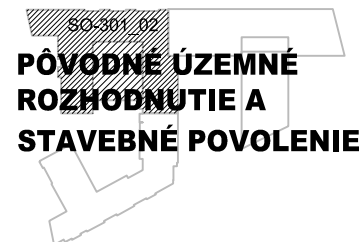

Projektant
A1 ReSpect a.s.
 Klariská 1
 811 03 Bratislava, Slovensko
 www.respect.as



Architektonická dielňa **COLLEGIUM, s.r.o.**
 Mierová 161
 821 05 Bratislava, Slovensko
 www.ad-collégium.sk

Investor
CC GAMA, s.r.o.
 Palisády 47, 811 06 Bratislava


Projekt
Obchodno-spoločenský komplex I. etapa Administratívno obytný súbor
 Mýtna - Radlinského
 Bratislava Slovensko

±0,000=142,0 m.n.m. b.p.v.

Stupeň PD
Zmena stavby pred dokončením s dopadom na UR
 Profesia
01 Architektúra a Stavebná časť
 Dátum
08 2014
 Číslo výkresu
PÔVODNÉ UR A SP
 Obsah
Rez C


© A1 ReSpect a.s.

Stavebný Objekt
SO 301-02
 Mierka
1:250
 Revízia
A
 Poradie výkresu
4.09-PÔVODNÉ

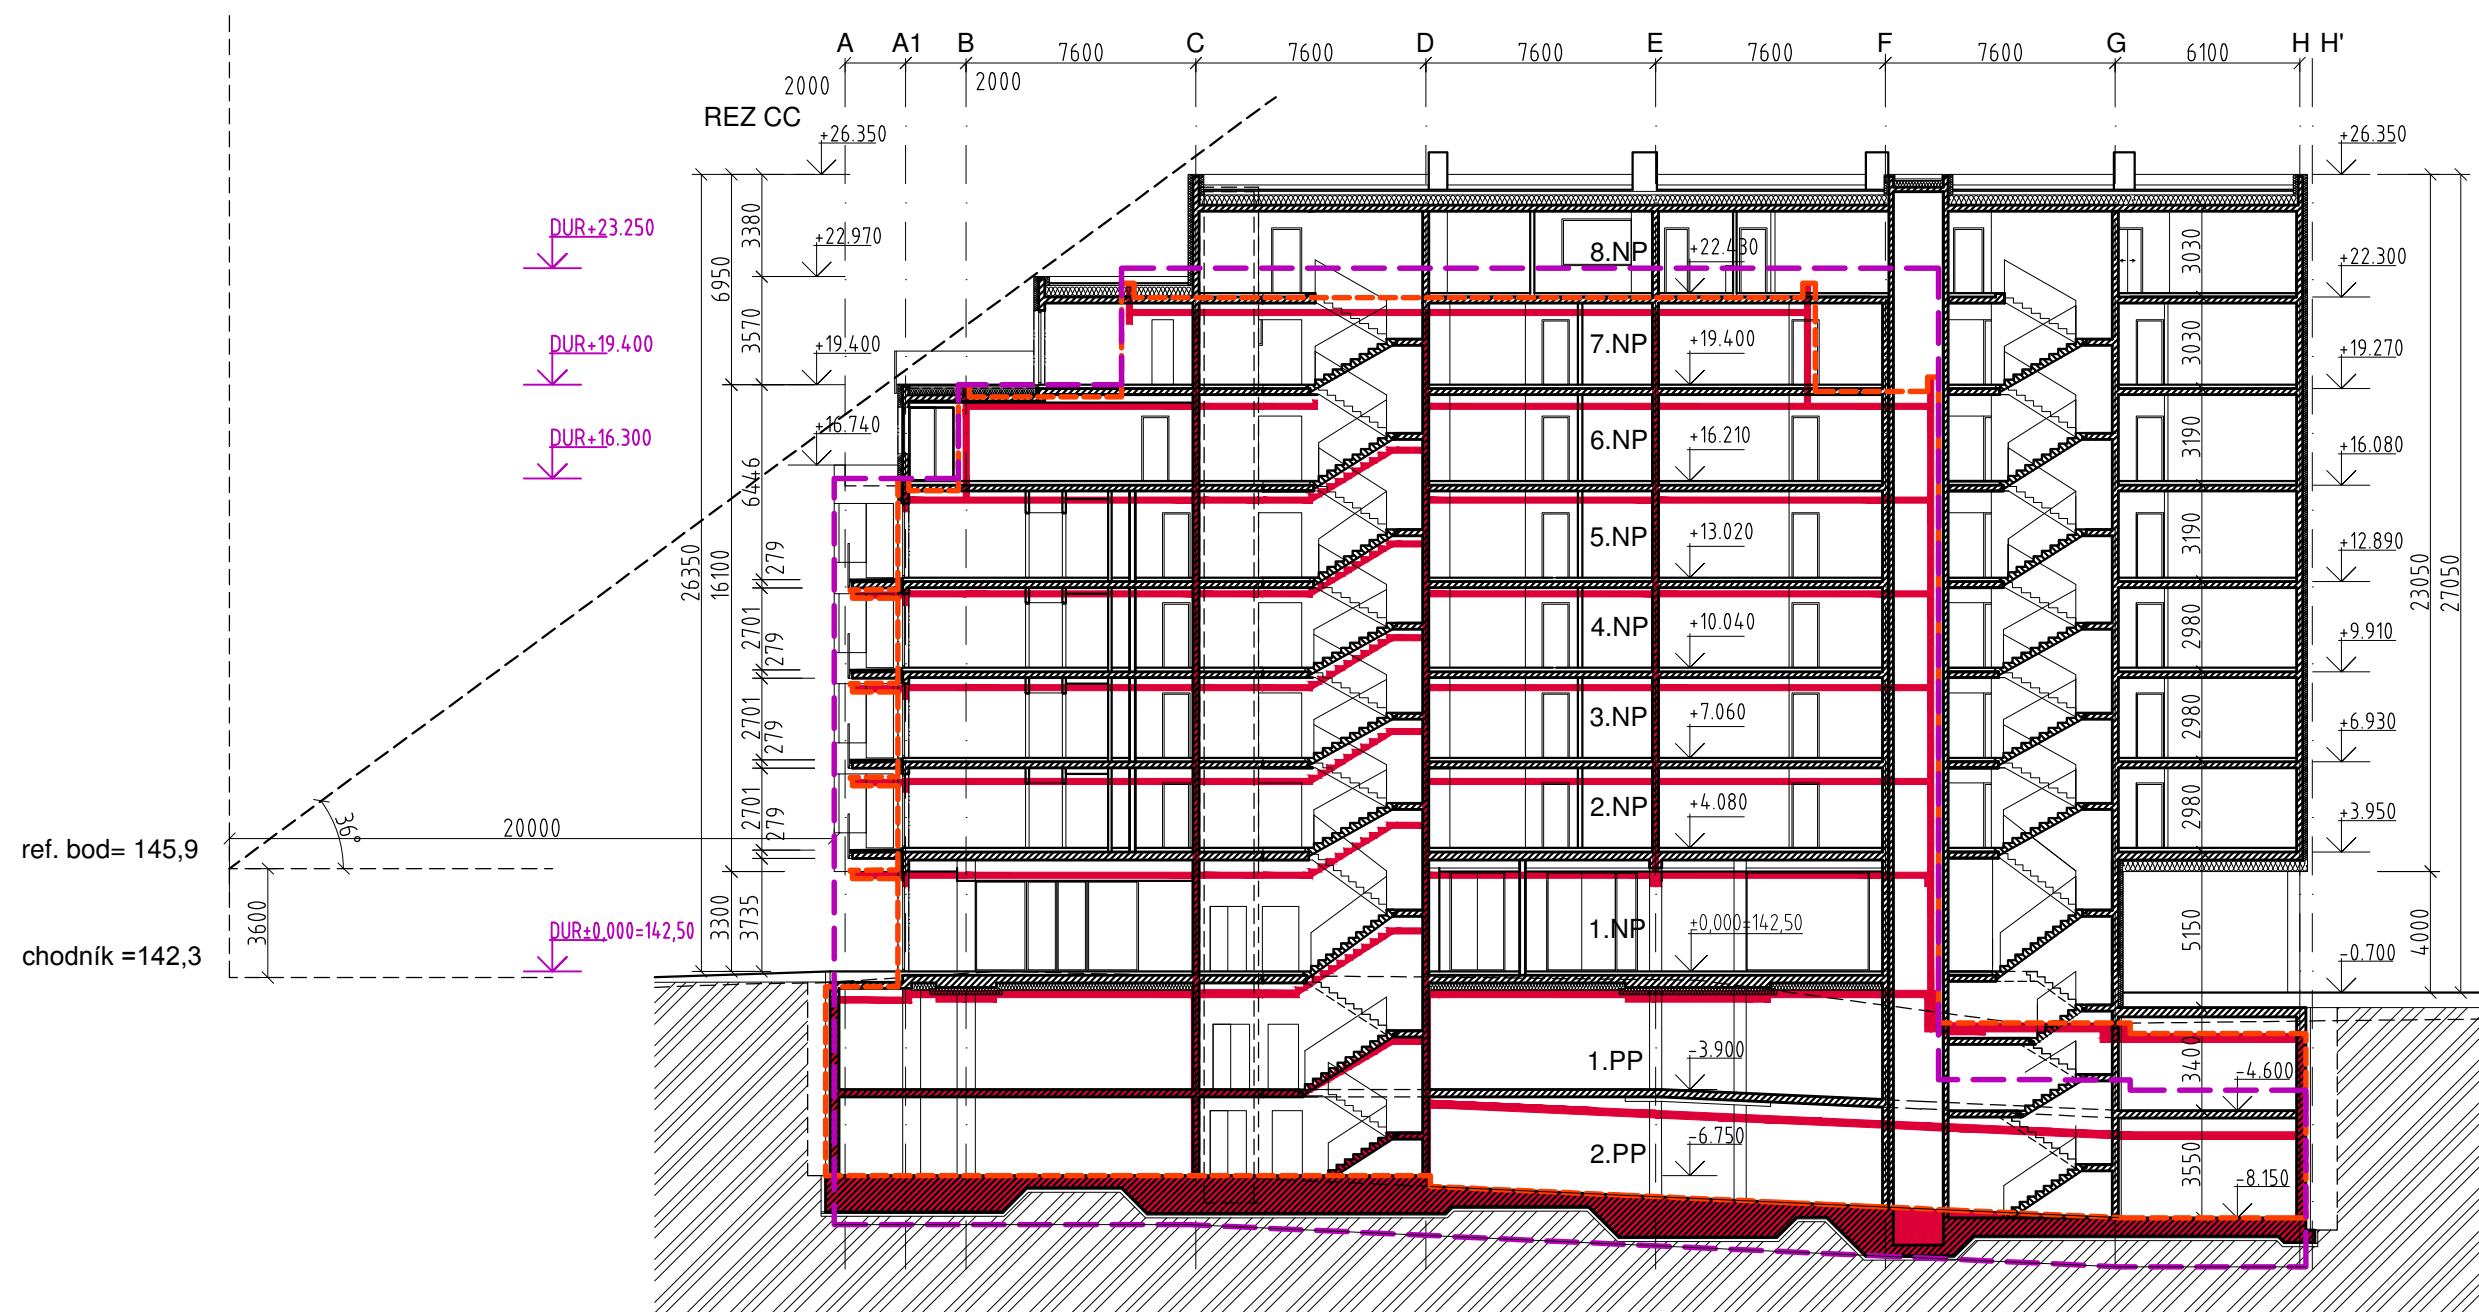

LEGENDA :

- OBRYŠ HMOTY OBJEKTU - PD SP máj 2014
- ŽELEZOBETÓNOVÉ KONŠTRUKCIE
- ŽELEZOBETÓNOVÉ KONŠTRUKCIE - PD SP máj 2014
- OBRYŠ HMOTY OBJEKTU - PD UR február 2009

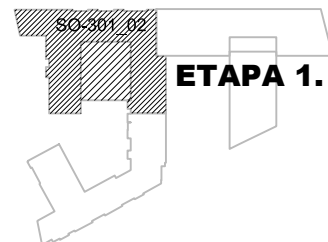

Projektant
A1 ReSpect a.s.
Klariská 1
811 03 Bratislava, Slovensko
www.respect.as



Investor
CC GAMA, s.r.o.
Palisády 47, 811 06 Bratislava

Architektonická dielňa **COLLEGIUM, s.r.o.**
Mierová 161
821 05 Bratislava, Slovensko
www.ad-collegium.sk



architektonická dielňa
collégium
Mierová ul. 161, 821 05 Bratislava

Projekt
Obchodno-spoločenský komplex
I. etapa Administratívno obytný súbor
Mýtna - Radlinského
Bratislava Slovensko

±0,000= 142,5 m.n.m. b.p.v.


Stupeň PD
Zmena stavby pred dokončením s dopadom na UR
Profesia
01 Architektúra a Stavebná časť
Dátum
08 2014
Číslo výkresu
ETAPA 1. ADMINISTRATÍVNO OBYTNÝ SÚBOR
Obsah
Rez C

Stavebný Objekt
SO 301-02
Mierka
1:250
Revízia
A
Poradie výkresu
4.09-ZMENA

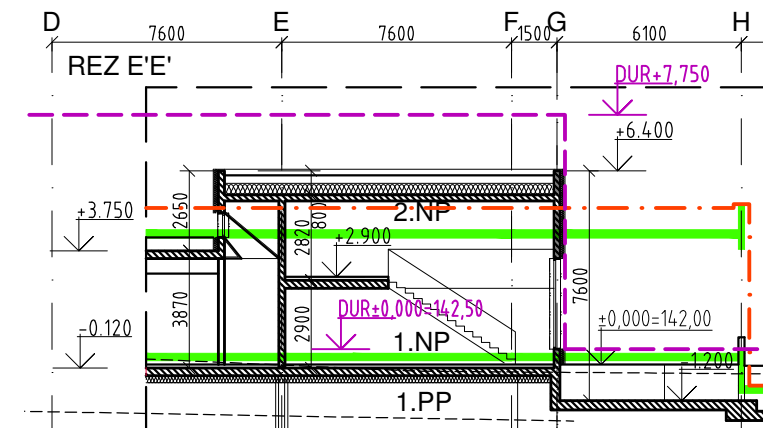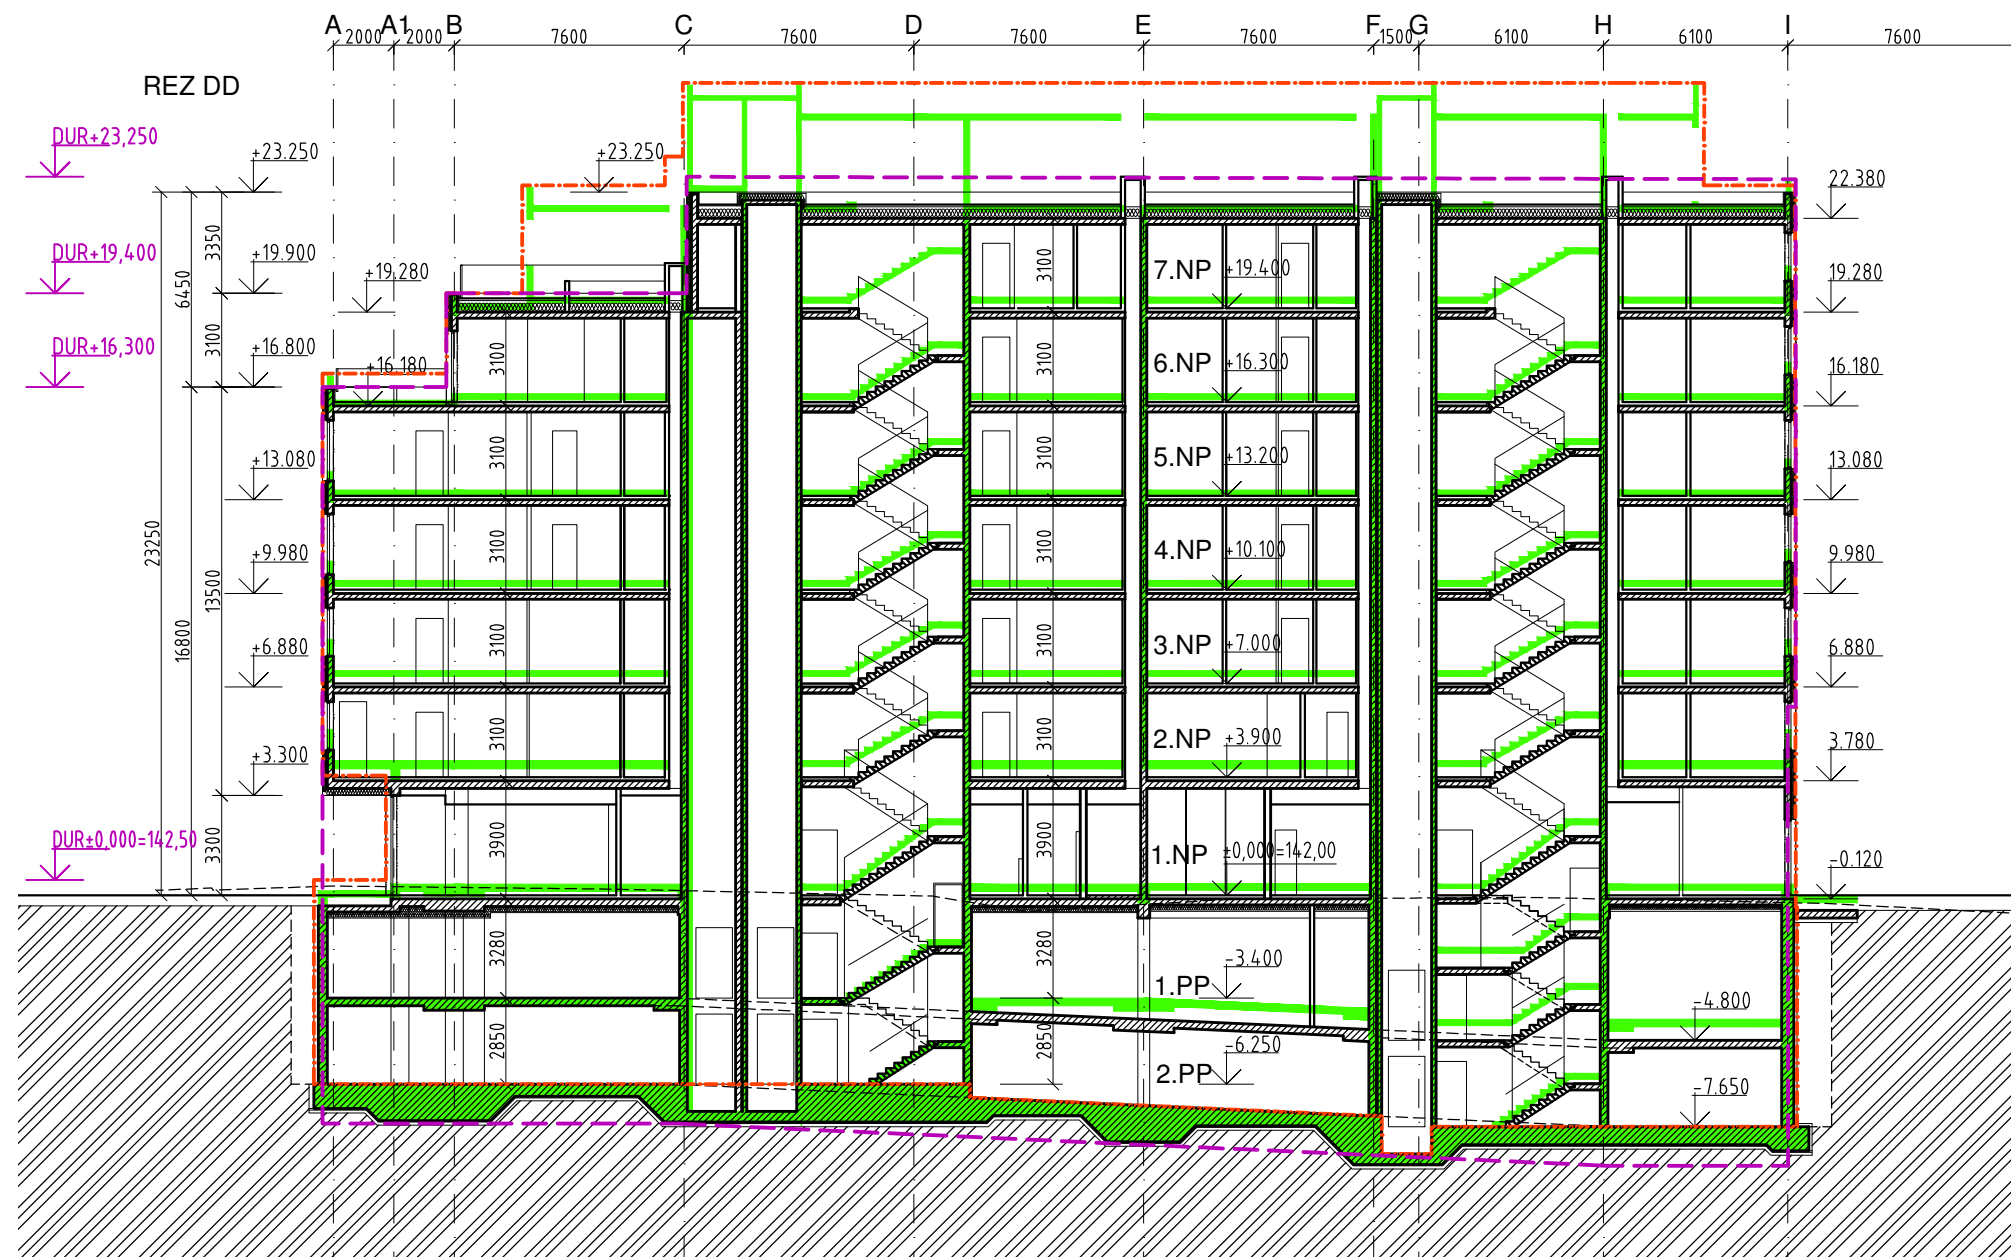

LEGENDA :

- OBRYS HMOTY OBJEKTU - zmena stavby s dopadom na UR august 2014
- ŽELEZOBETONOVÉ KONŠTRUKCIE
- ŽELEZOBETONOVÉ KONŠTRUKCIE - zmena stavby s dopadom na UR august 2014
- OBRYS HMOTY OBJEKTU - PD UR február 2009

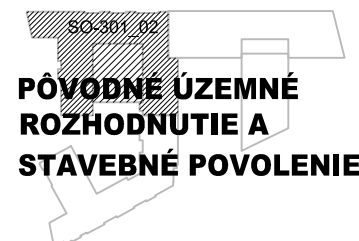

Projektant
A1 ReSpect a.s.
 Klariská 1
 811 03 Bratislava, Slovensko
 www.respect.as



Architektonická dielňa **COLLEGIUM, s.r.o.**
 Mierová 161
 821 05 Bratislava, Slovensko
 www.ad-collégium.sk


Investor
CC GAMA, s.r.o.
 Palisády 47, 811 06 Bratislava

Projekt
Obchodno-spoločenský komplex
I. etapa Administratívno obytný súbor
 Obsah
 Bratislava Slovensko


±0,000=142,0 m.n.m. b.p.v.

Stupeň PD
Zmena stavby pred dokončením s dopadom na UR
 Profesia
01 Architektúra a Stavebná časť
 Dátum
08 2014
 Číslo výkresu
PŮVODNÉ UR A SP
 Rez D, E


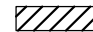


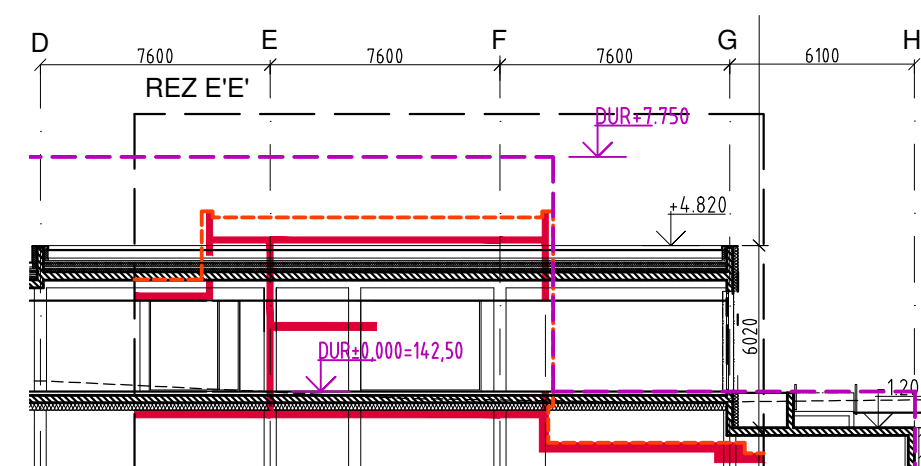Stavebný Objekt
SO 301-02
 Mierka
1:250
 Revízia
A
 Poradie výkresu
4.10-PŮVODNÉ

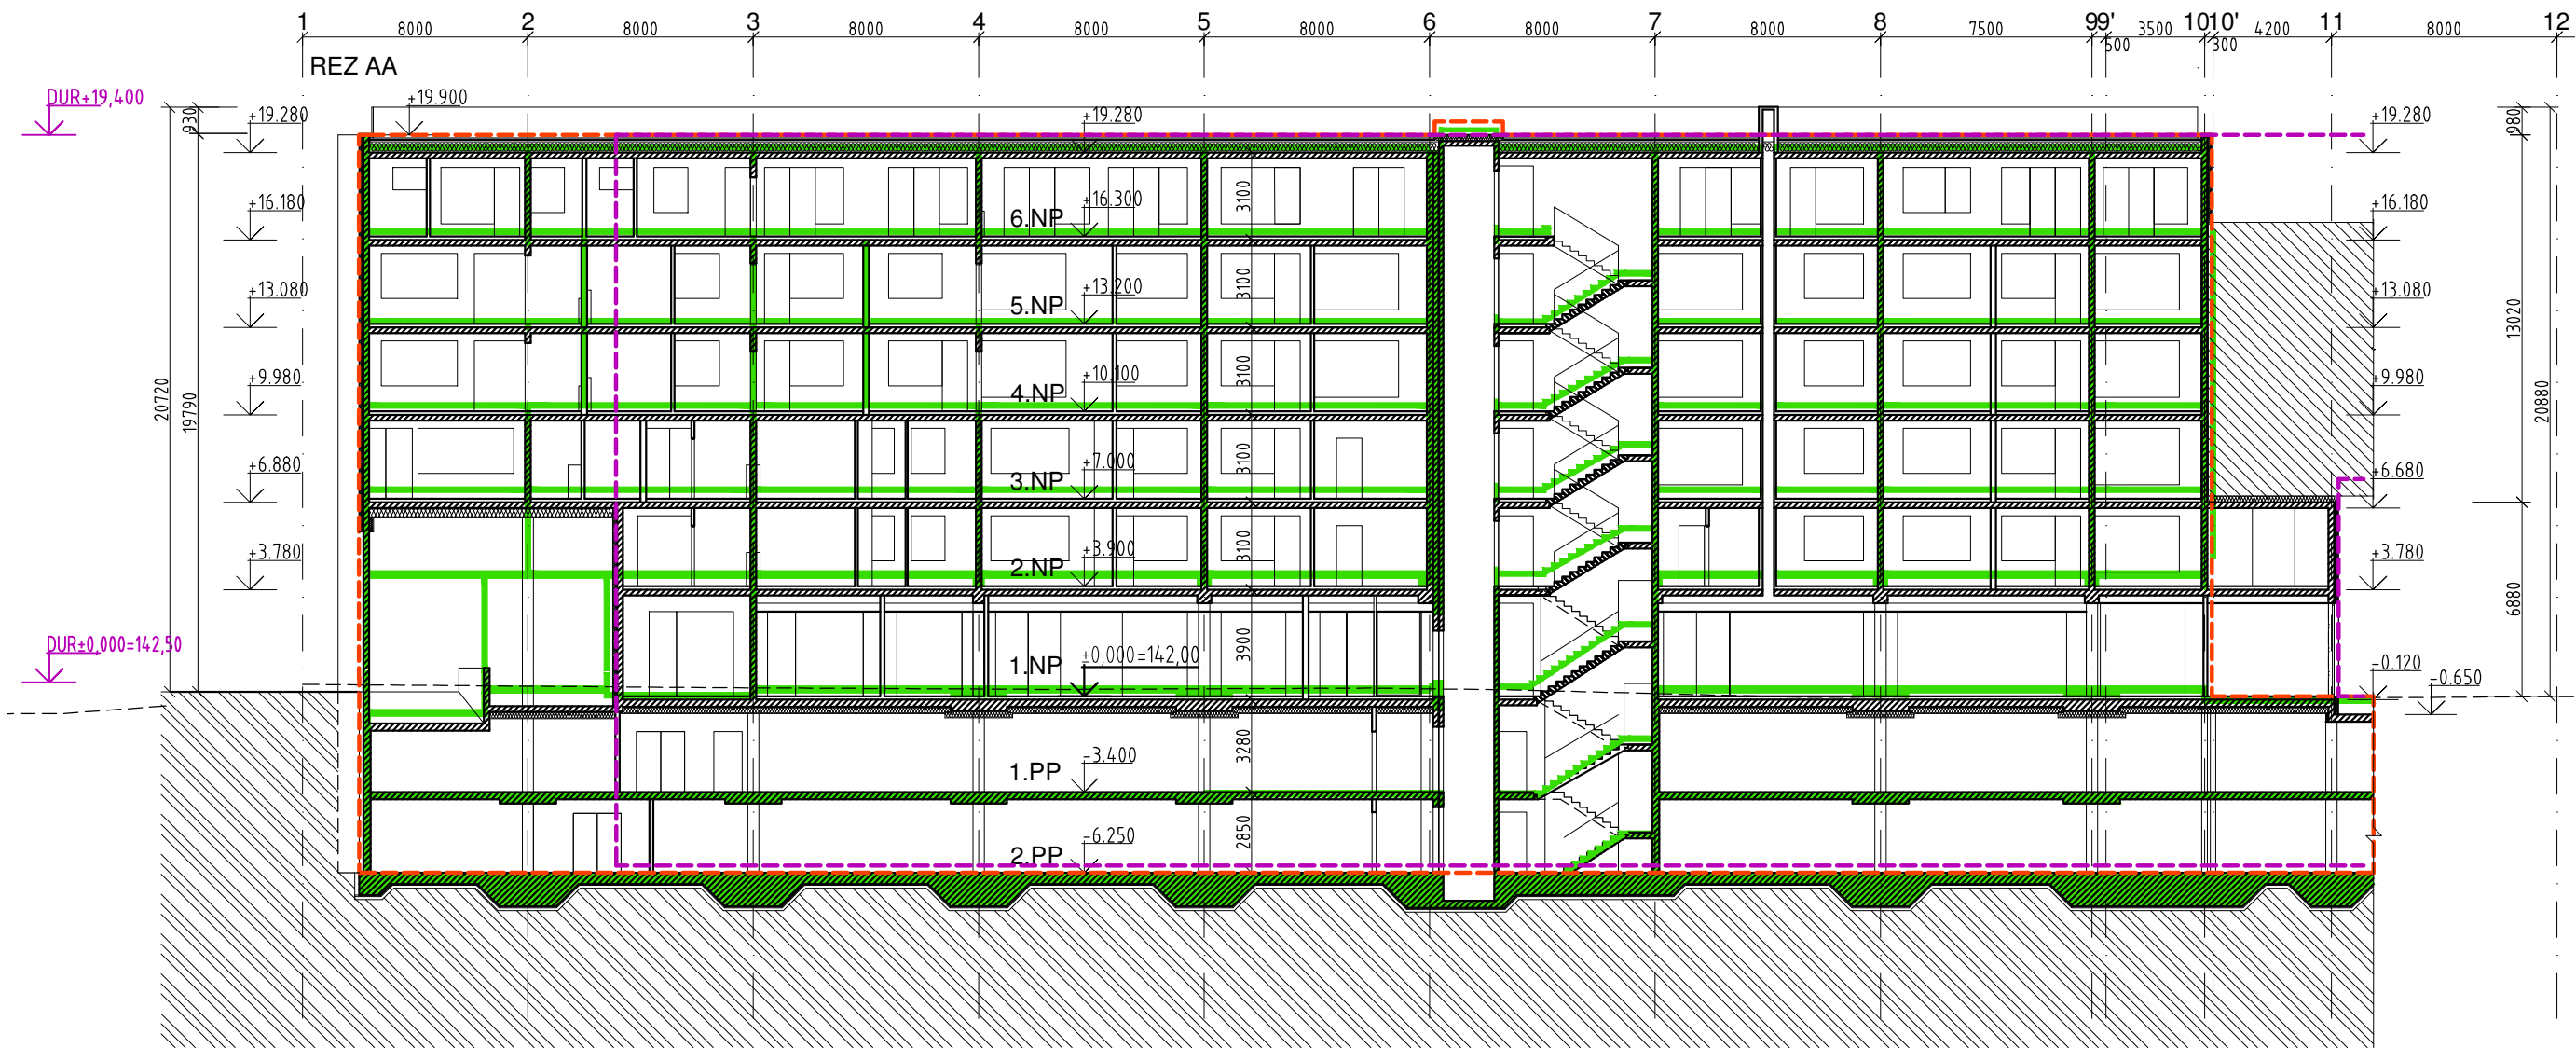


© A1 ReSpect a.s.



LEGENDA :

-  OBRYS HMOTY OBJEKTU - zmena stavby s dopadom na UR august 2014
-  ŽELEZOBETÓNOVÉ KONŠTRUKCIE
-  ŽELEZOBETÓNOVÉ KONŠTRUKCIE - zmena stavby s dopadom na UR august 2014
-  OBRYS HMOTY OBJEKTU - PD UR február 2009

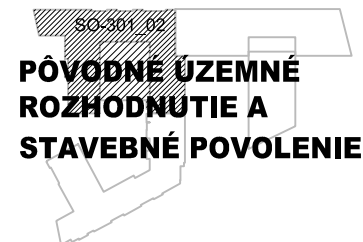

Projektant
A1 ReSpec a.s.
Klariská 1
811 03 Bratislava, Slovensko
www.respect.as



Architektonická dielňa **COLLEGIUM, s.r.o.**
Mierová 161
821 05 Bratislava, Slovensko
www.ad-collegium.sk

Investor
CC GAMA, s.r.o.
Palisády 47, 811 06 Bratislava


Projekt
**Obchodno-spoločenský komplex
I. etapa Administratívno obytný súbor**
Mýtna - Radlinského
Bratislava Slovensko

±0,000=142,0 m.n.m. b.p.v.

Stupeň PD
Zmena stavby pred dokončením s dopadom na UR
Profesia
01 Architektúra a Stavebná časť
Dátum
08 2014
Číslo výkresu
PŮVODNÉ UR A SP
Obsah
Rez A


Stavebný Objekt
SO 301-02
Mierka
1:250
Revízia
A
Poradie výkresu
4.11-PŮVODNÉ

© A1 ReSpec a.s.

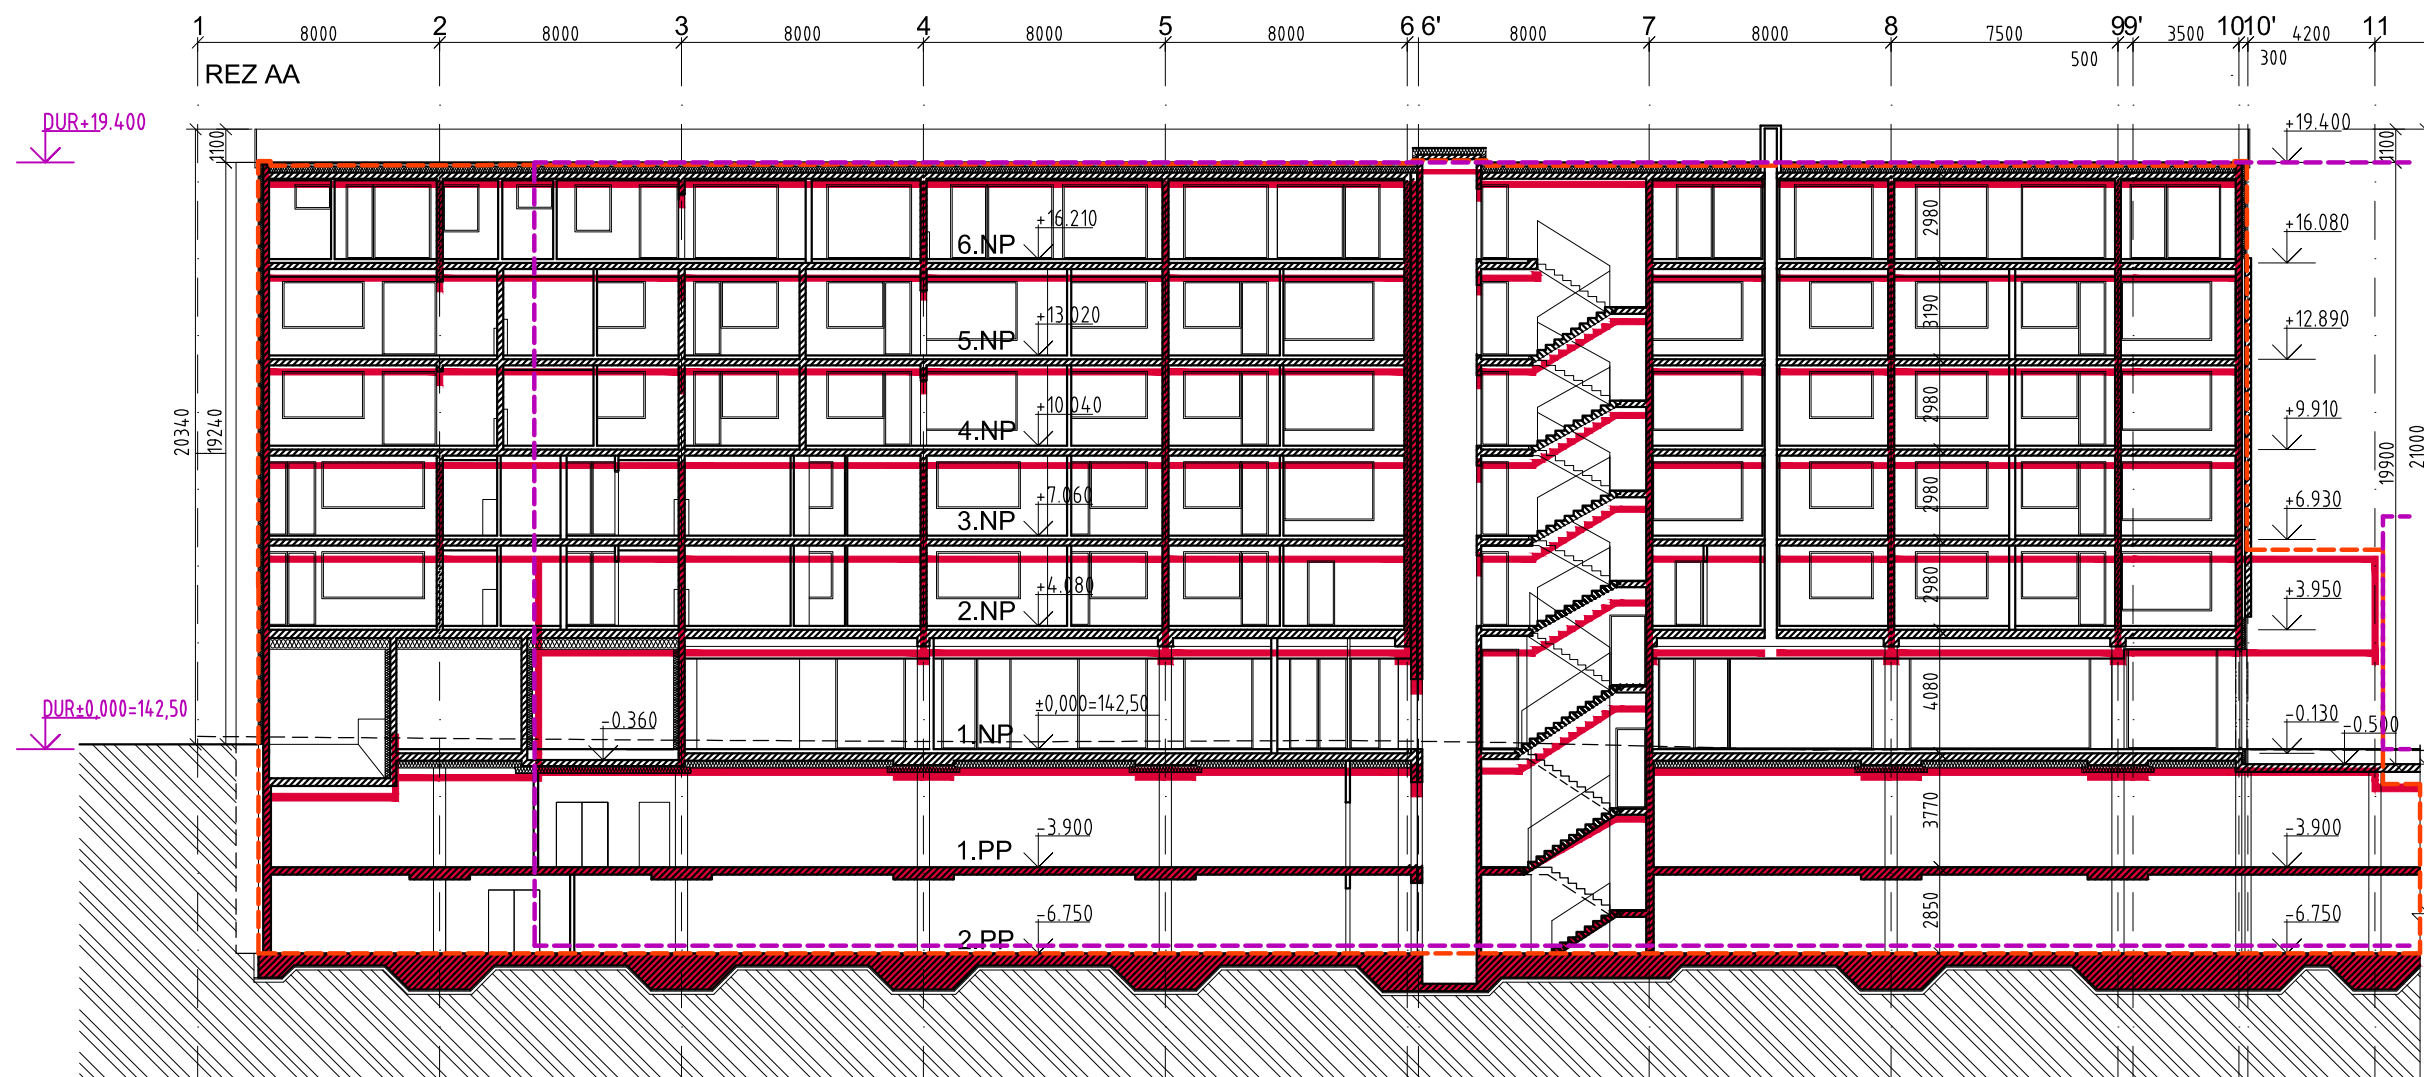

LEGENDA :

- OBRYS HMOTY OBJEKTU - PD SP máj 2014
- ŽELEZOBETÓNOVÉ KONŠTRUKCIE
- ŽELEZOBETÓNOVÉ KONŠTRUKCIE - PD SP máj 2014
- OBRYS HMOTY OBJEKTU - PD UR február 2009

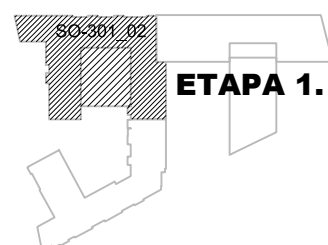

Projektant
A1 ReSpect a.s.
 Klariská 1
 811 03 Bratislava, Slovensko
 www.respect.as



Architektonická dielňa COLLEGIUM, s.r.o.
 Mierová 161
 821 05 Bratislava, Slovensko
 www.ad-collegium.sk

Investor
CC GAMA, s.r.o.
 Palisády 47, 811 06 Bratislava




Projekt
Obchodno-spoločenský komplex
I. etapa Administratívno obytný súbor
 Mýtna - Radlinského
 Bratislava Slovensko

±0,000= 142,5 m.n.m. b.p.v.

Stupeň PD
Zmena stavby pred dokončením s dopadom na UR
 Profesia
01 Architektúra a Stavebná časť
 Dátum
08 2014
 Číslo výkresu
ETAPA 1. ADMINISTRATÍVNO OBYTNÝ SÚBOR
 Obsah
Rez A

Stavebný Objekt
SO 301-02
 Mierka
1:250
 Revízia
A
 Poradie výkresu
4.11-ZMENA

© A1 ReSpect a.s.

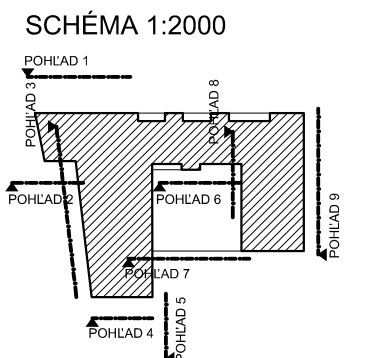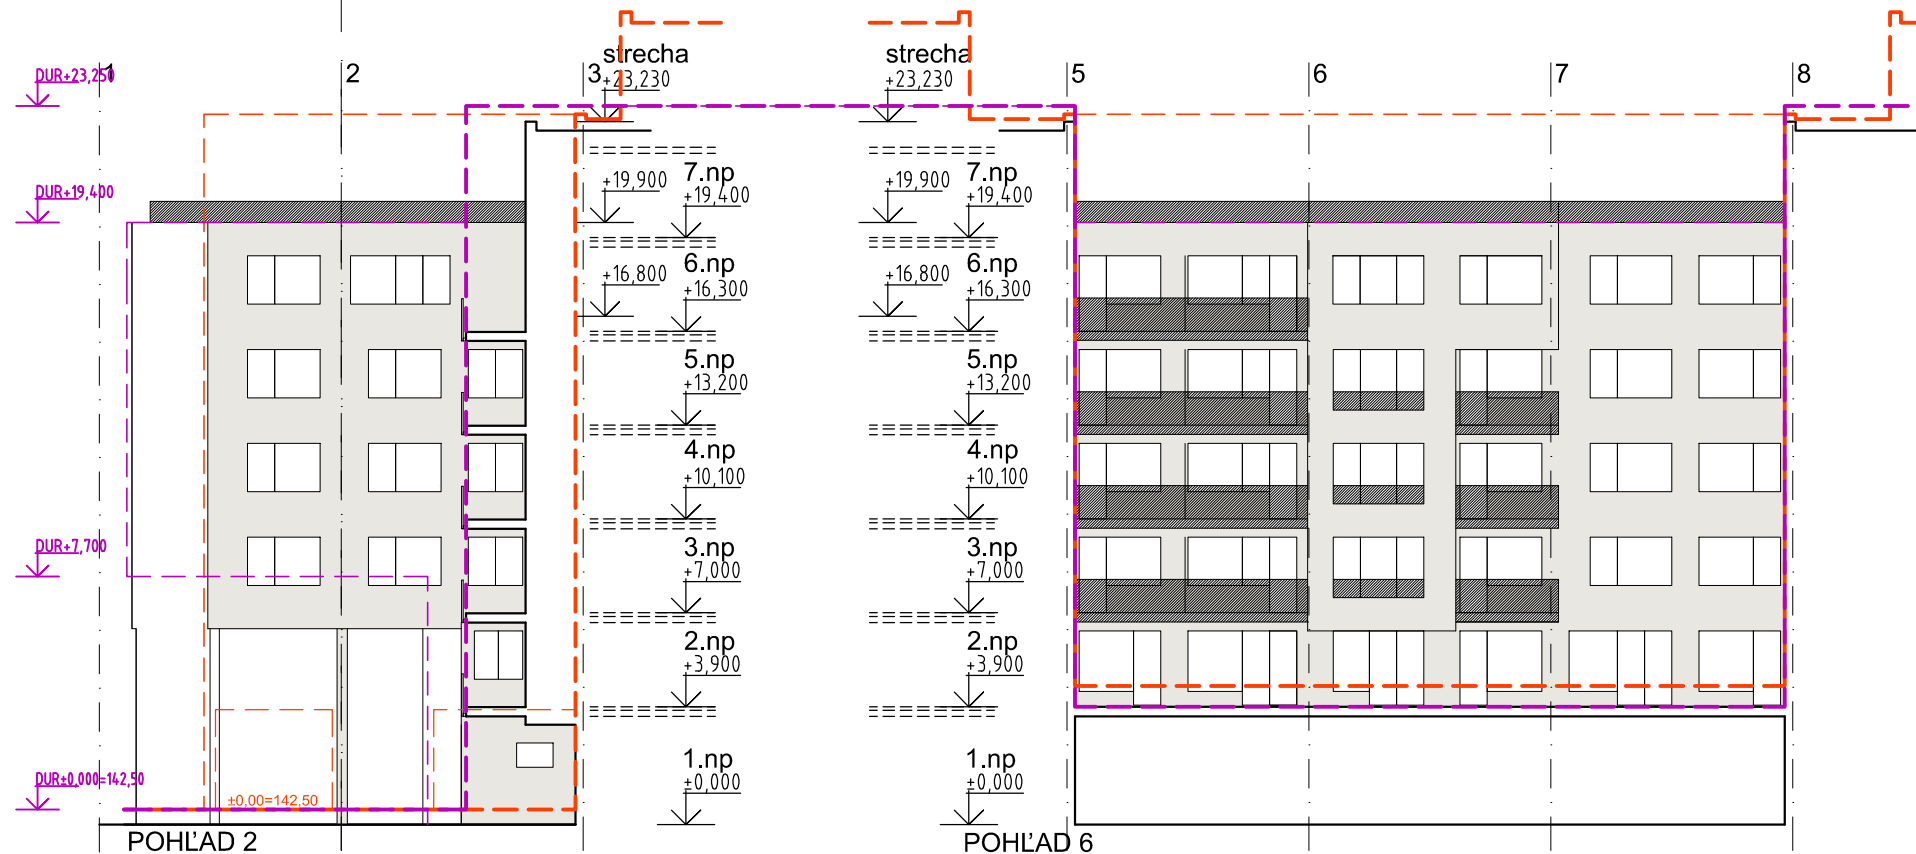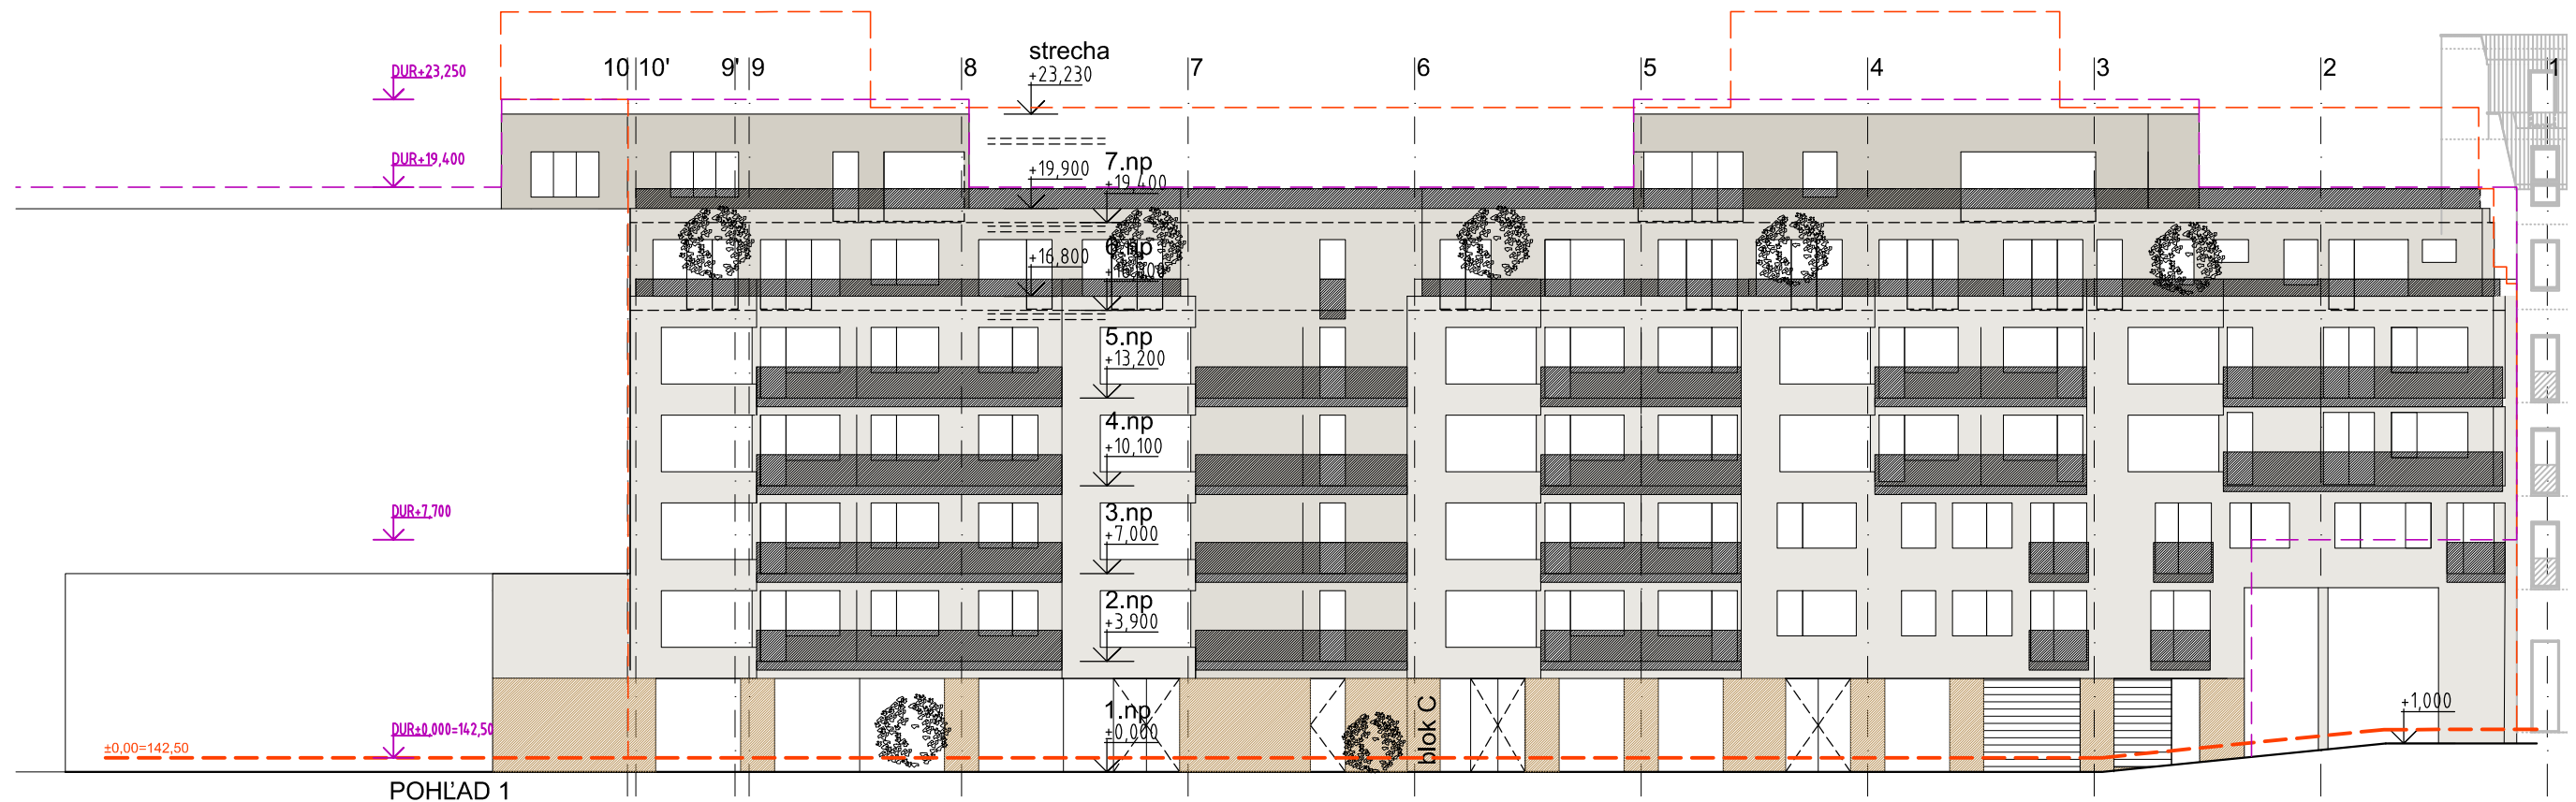

LEGENDA :

- OBRYS HMOTY OBJEKTU V REZE - zmena stavby s dopadom na UR august 2014
- OBRYS HMOTY OBJEKTU V POHLADE - zmena stavby s dopadom na UR august 2014
- OBRYS HMOTY V REZE - podľa PD UR február 2009
- OBRYS HMOTY OBJEKTU V POHLADE - podľa PD UR február 2009

SO-301-02

**PŮVODNÉ ÚZEMNÉ
ROZHODNUTIE A
STAVEBNÉ POVOLENIE**

Projektant
A1 ReSpect a.s.
Klariská 1
811 03 Bratislava, Slovensko
www.respect.as

**RESPECT
ARCHITECTURE**

collégium
architektonická dielňa s.r.o.
Mierová 161, 821 05 Bratislava

Architektonická dielňa COLLEGIUM, s.r.o.
Mierová 161
821 05 Bratislava, Slovensko
www.ad-collegium.sk

Investor
CC GAMA, s.r.o.
Palisády 47, 811 06 Bratislava



Projekt
**Obchodno-spoločenský komplex
I. etapa Administratívno obytný súbor**
Mýtna - Radlinského
Bratislava Slovensko

±0,000= 142,0 m.n.m. b.p.v.

Stupeň PD
Zmena stavby pred dokončením s dopadom na UR
Profesia
01 Architektúra a Stavebná časť
Dátum
08 2014
Číslo výkresu
PŮVODNÉ UR A SP
Obsah
Pohľad 1,2,6


Stavebný Objekt
SO 301-02
Mierka
1:250
Revízia
A
Poradie výkresu
4.12-PŮVODNÉ

© A1 ReSpect a.s.

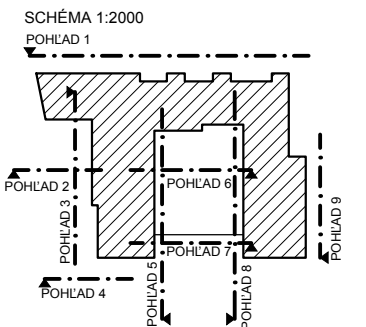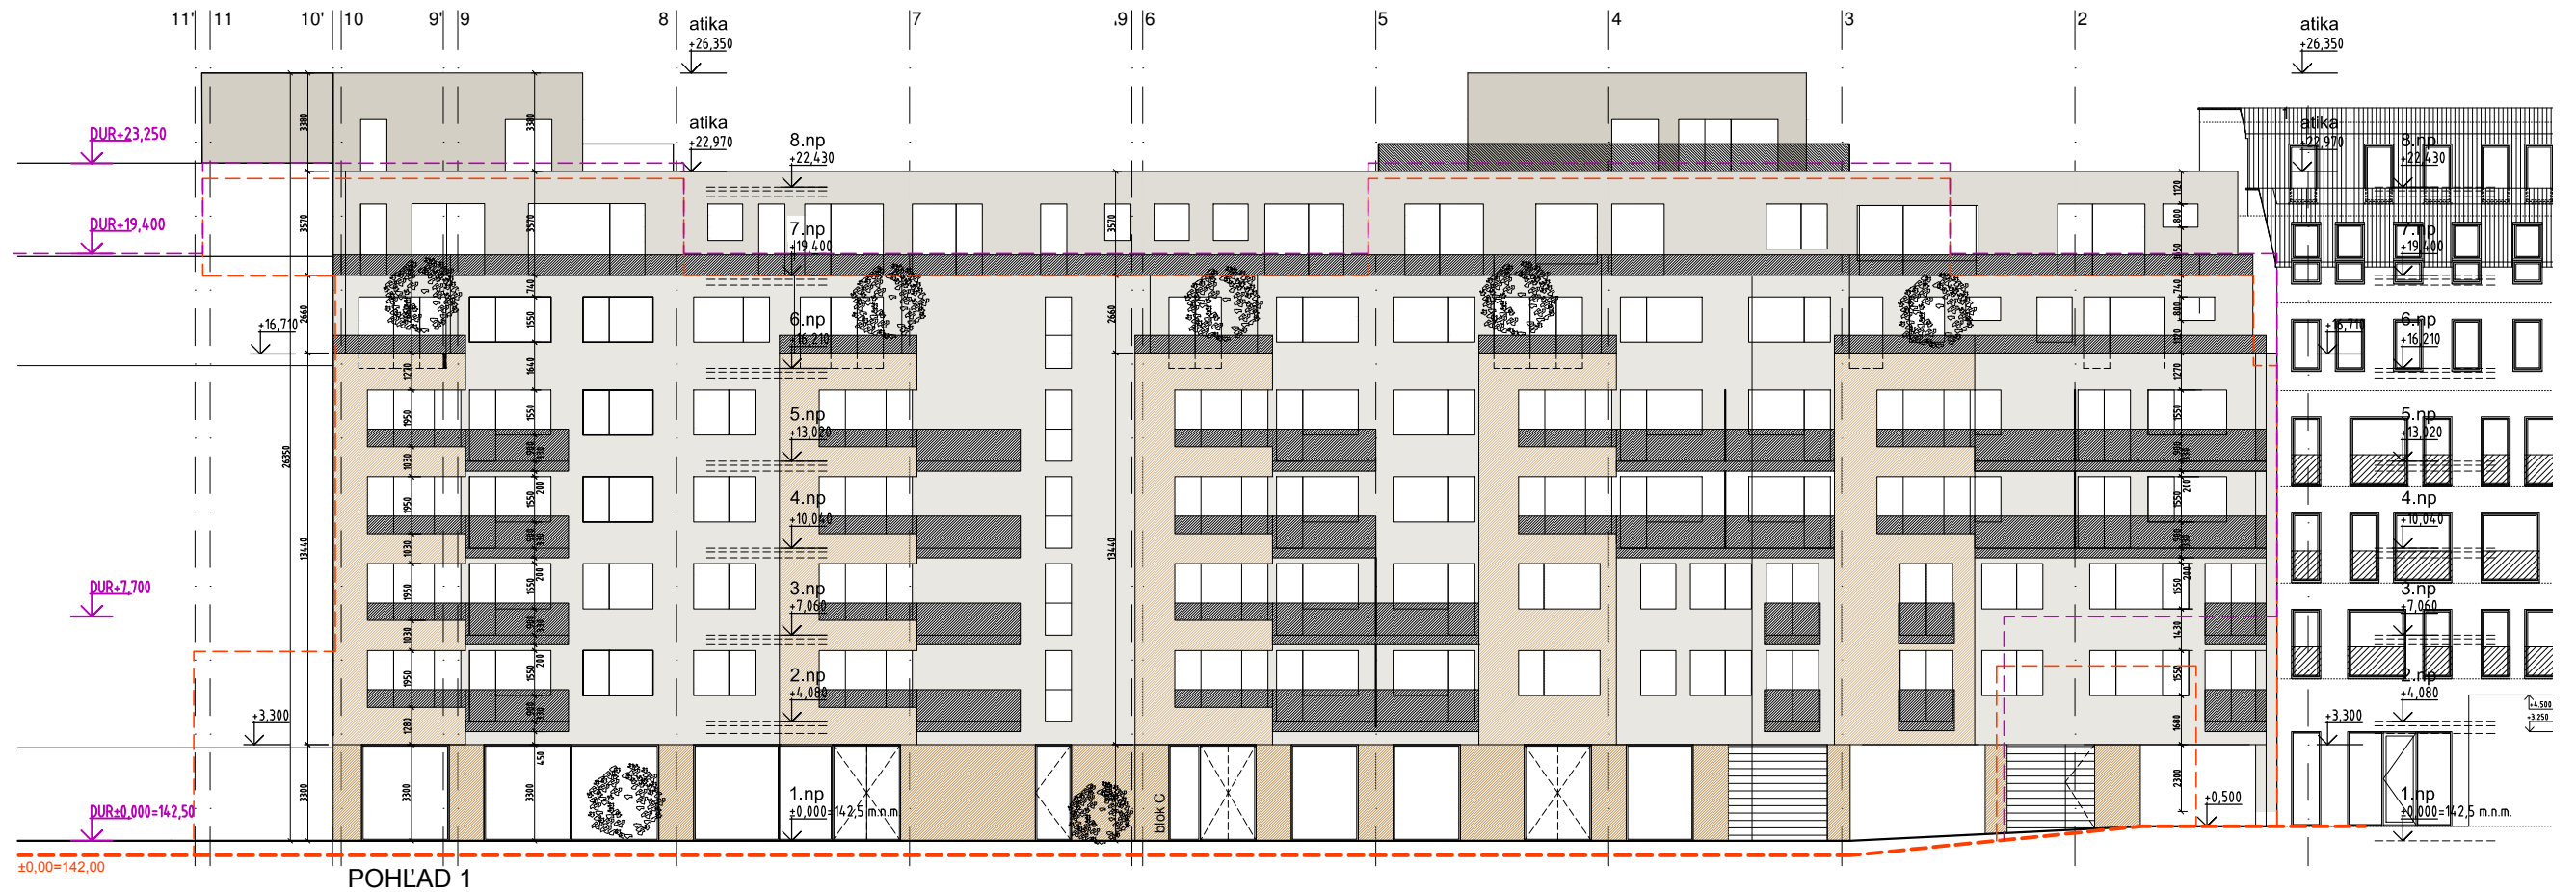

LEGENDA :

- OBRYS HMOTY V REZE - podľa PD SP máj 2014
- OBRYS HMOTY OBJEKTU V POHLADE - podľa PD SP máj 2014
- OBRYS HMOTY V REZE - podľa PD UR február 2009
- OBRYS HMOTY OBJEKTU V POHLADE - podľa PD UR február 2009

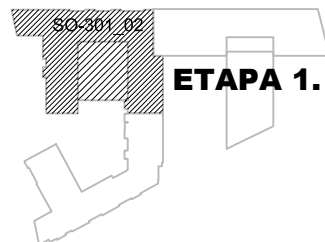

Projektant
A1 ReSpect a.s.
Klariská 1
811 03 Bratislava, Slovensko
www.respect.as





Architektonická dielňa COLLEGIUM, s.r.o.
Mierová 161
821 05 Bratislava, Slovensko
www.ad-collegium.sk

Investor
CC GAMA, s.r.o.
Palisády 47, 811 06 Bratislava

Projekt
**Obchodno-spoločenský komplex
I. etapa Administratívno obytný súbor**
Mýtna - Radlinského
Bratislava Slovensko


Stupeň PD
Zmena stavby pred dokončením s dopadom na UR
Profesia
01 Architektúra a Stavebná časť
Dátum
08 2014
Číslo výkresu
ETAPA 1. ADMINISTRATÍVNO OBYTNÝ SÚBOR
Obsah
Pohľad 1,2,6

Stavebný Objekt
SO 301-02
Mierka
1:250
Revízia
A
Poradie výkresu
4.12-ZMENA

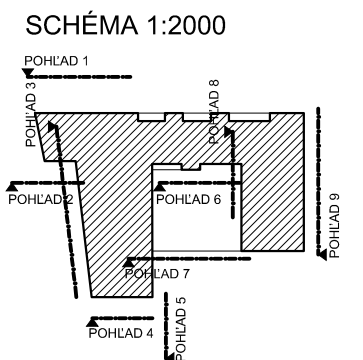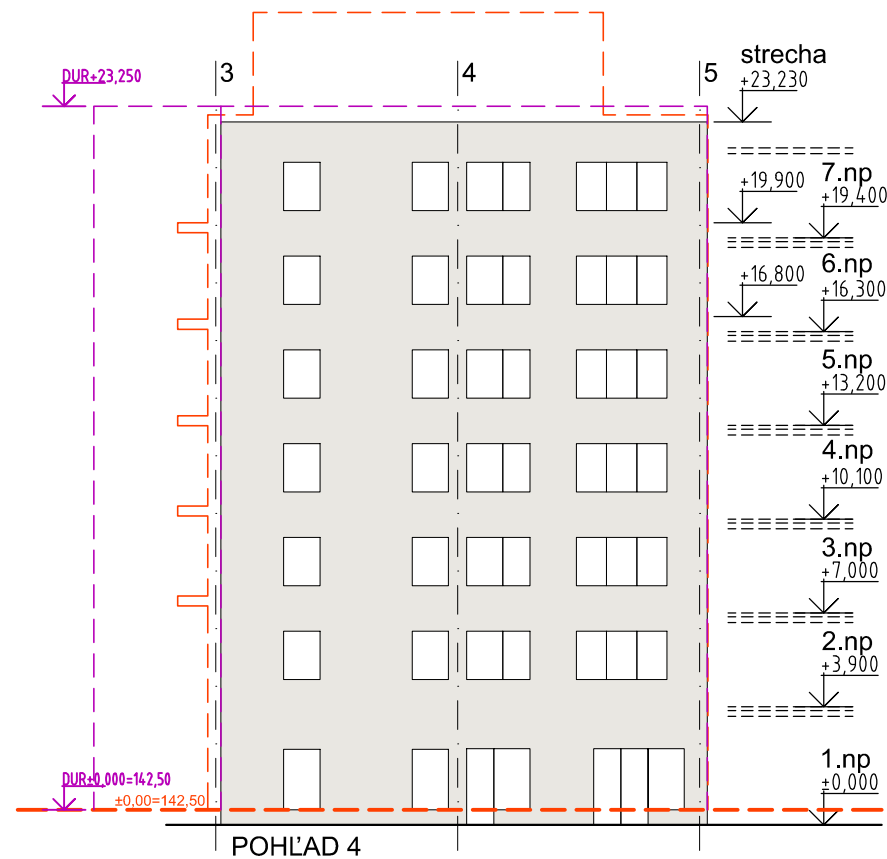

LEGENDA :

- OBRYS HMOTY OBJEKTU V REZE - zmena stavby s dopadom na UR august 2014
- OBRYS HMOTY OBJEKTU V POHLADE - zmena stavby s dopadom na UR august 2014
- OBRYS HMOTY V REZE - podľa PD UR február 2009
- OBRYS HMOTY OBJEKTU V POHLADE - podľa PD UR február 2009

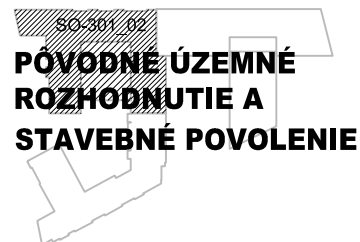

Projektant
A1 ReSpect a.s.
Klariská 1
811 03 Bratislava, Slovensko
www.respect.as



Architektonická dielňa **COLLEGIUM, s.r.o.**
Mierová 161
821 05 Bratislava, Slovensko
www.ad-collégium.sk




Investor
CC GAMA, s.r.o.
Palisády 47, 811 06 Bratislava

Projekt
**Obchodno-spoločenský komplex
I. etapa Administratívno obytný súbor**
Mýtna - Radlinského
Bratislava Slovensko


±0,000= 142,0 m.n.m. b.p.v.

Stupeň PD
Zmena stavby pred dokončením s dopadom na UR
Profesia
01 Architektúra a Stavebná časť
Dátum
08 2014
Číslo výkresu
PŮVODNÉ UR A SP
Obsah
Pohľad 3,4

Stavebný Objekt
SO 301-02
Mierka
1:250
Revízia
A
Poradie výkresu
4.13-PŮVODNÉ

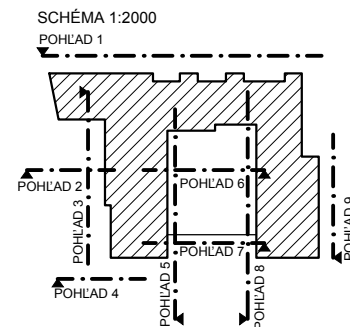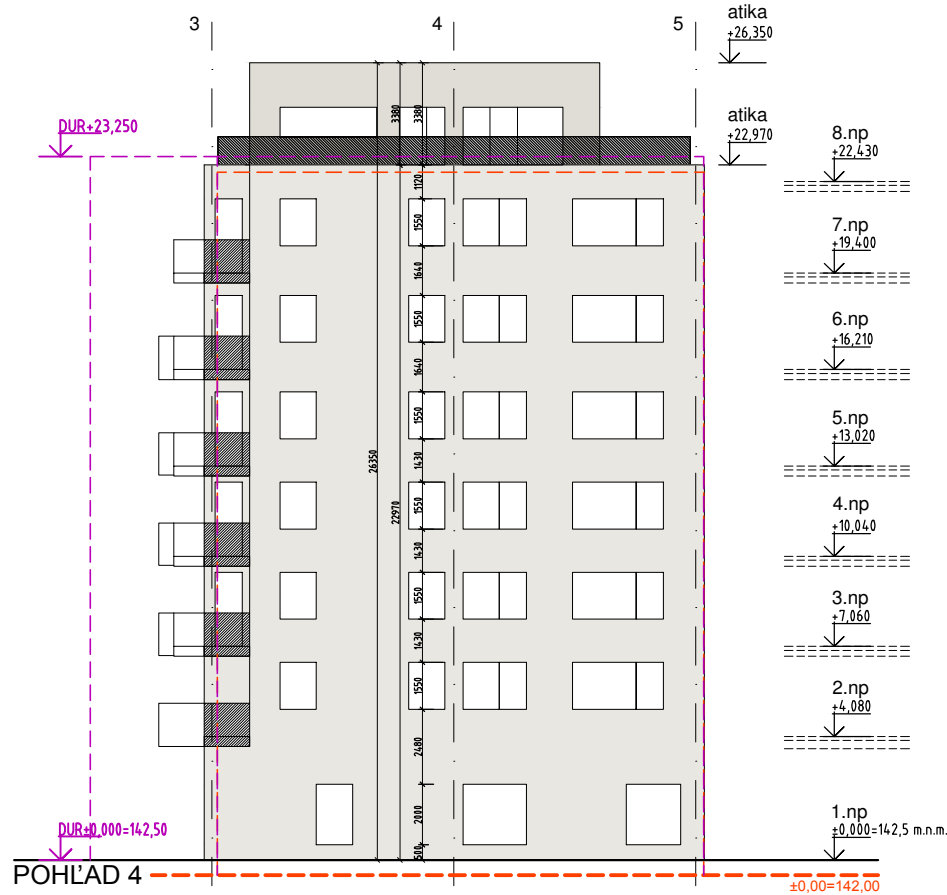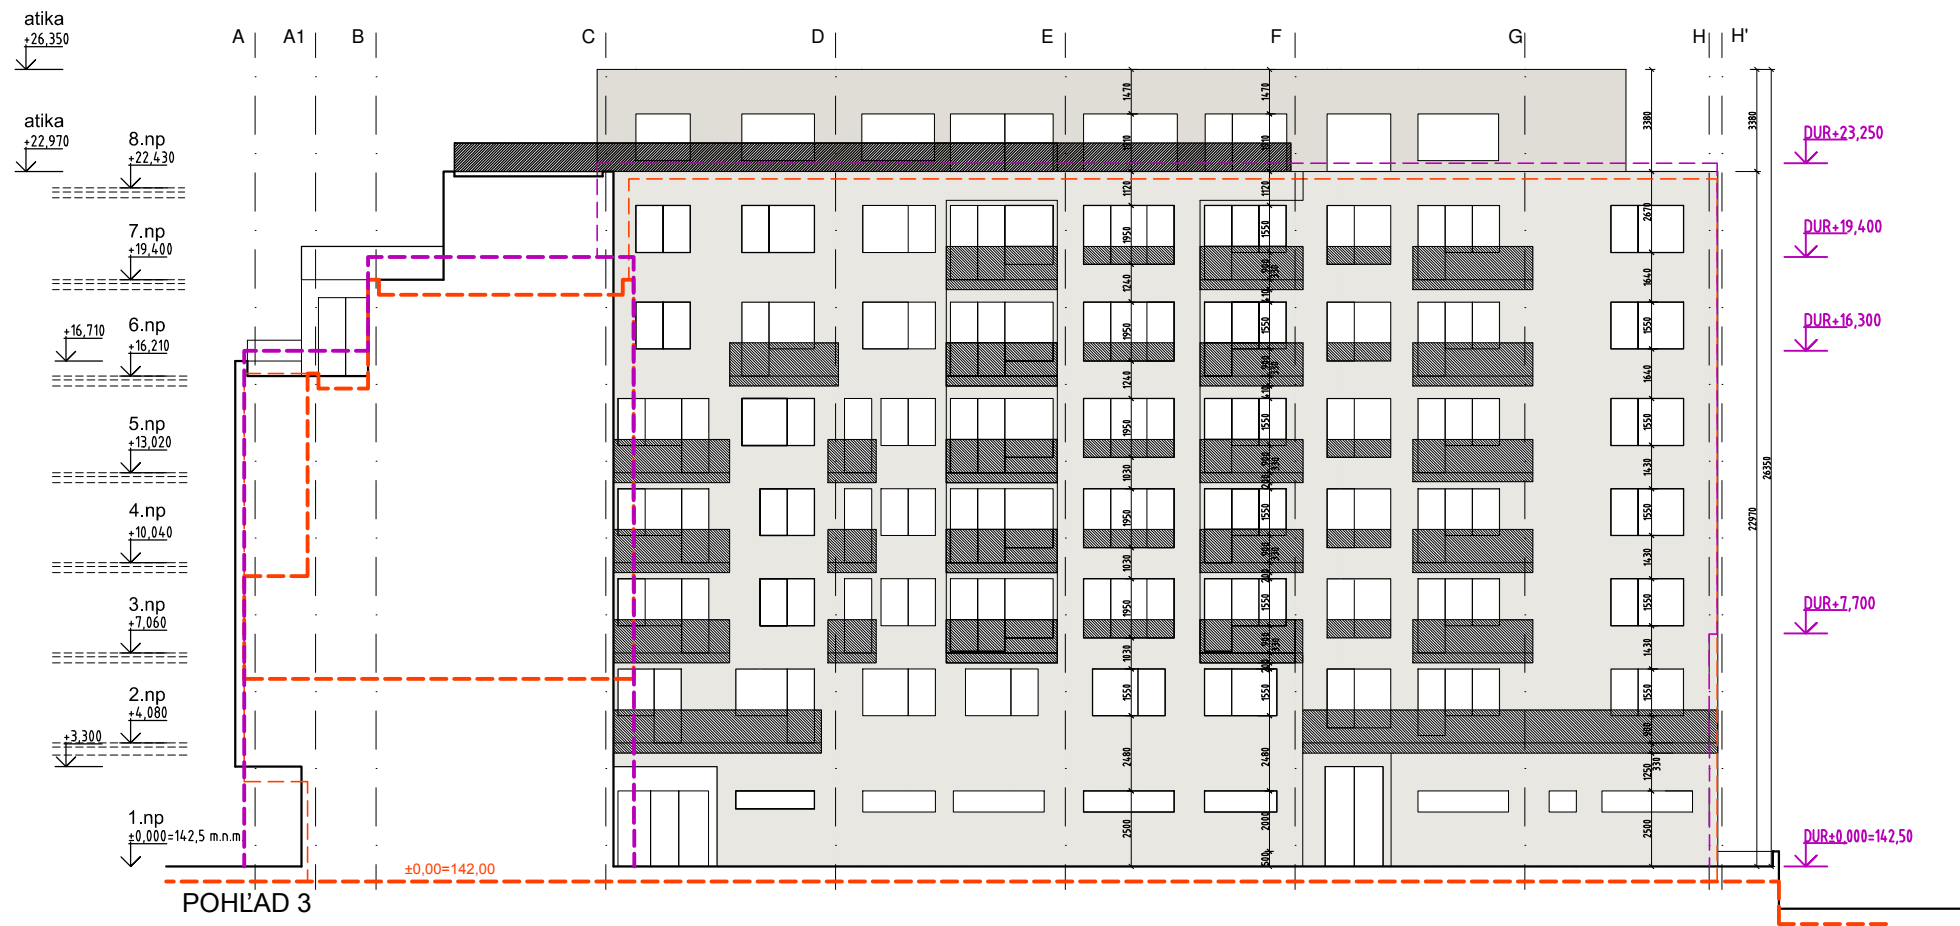

- LEGENDA :
- OBRYS HMOTY V REZE - podľa PD SP máj 2014
 - OBRYS HMOTY OBJEKTU V POHLADE - podľa PD SP máj 2014
 - OBRYS HMOTY V REZE - podľa PD UR február 2009
 - OBRYS HMOTY OBJEKTU V POHLADE - podľa PD UR február 2009

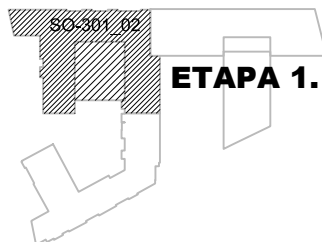

Projektant
A1 ReSpect a.s.
Klariská 1
811 03 Bratislava, Slovensko
www.respect.as



Architektonická dielňa COLLEGIUM, s.r.o.
Mierová 161
821 05 Bratislava, Slovensko
www.ad-collegium.sk

Investor
CC GAMA, s.r.o.
Palisády 47, 811 06 Bratislava



Projekt
**Obchodno-spoločenský komplex
I. etapa Administratívno obytný súbor**
Mýtna - Radlinského
Bratislava Slovensko

±0,000=142,5 m.n.m. b.p.v.

Stupeň PD
Zmena stavby pred dokončením s dopadom na UR
Profesia
01 Architektúra a Stavebná časť
Dátum
08 2014
Číslo výkresu
ETAPA 1. ADMINISTRATÍVNO OBYTNÝ SÚBOR
Obsah
Pohľad 3, 4


Stavebný Objekt
SO 301-02
Mierka
1:250
Revízia
A
Poradie výkresu
4.13-ZMENA

© A1 ReSpect a.s.

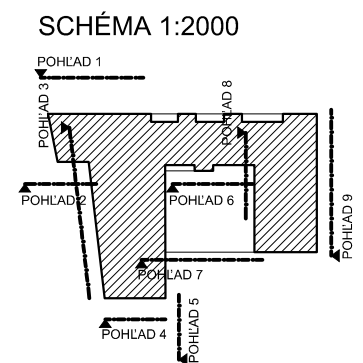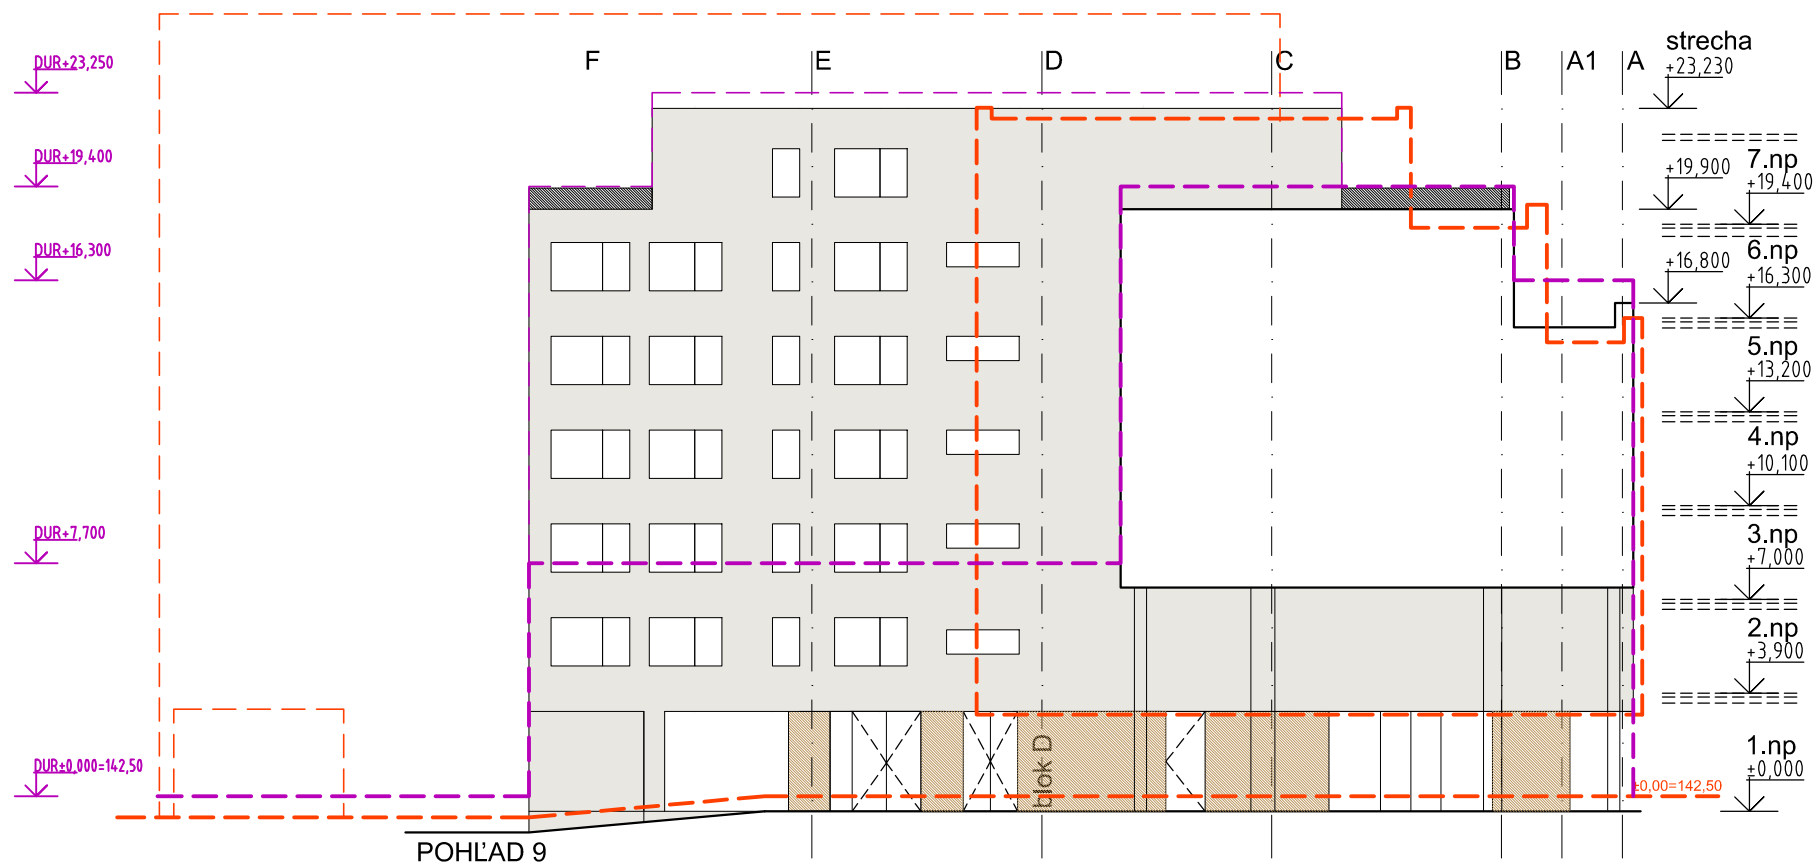

LEGENDA :

- OBRYŠ HMOTY OBJEKTU V REZE - zmena stavby s dopadom na UR august 2014
- OBRYŠ HMOTY OBJEKTU V POHLADE - zmena stavby s dopadom na UR august 2014
- OBRYŠ HMOTY V REZE - podľa PD UR február 2009
- OBRYŠ HMOTY OBJEKTU V POHLADE - podľa PD UR február 2009

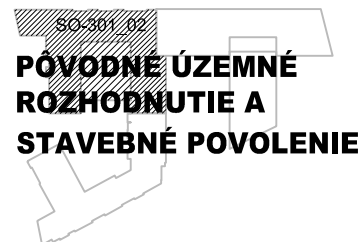

Projektant
A1 ReSpec a.s.
Klariská 1
811 03 Bratislava, Slovensko
www.respect.as



Architektonická dielňa **COLLEGIUM, s.r.o.**
Mierová 161
821 05 Bratislava, Slovensko
www.ad-collegium.sk

Investor
CC GAMA, s.r.o.
Palisády 47, 811 06 Bratislava


Projekt
**Obchodno-spoločenský komplex
I. etapa Administratívno obytný súbor**
Mýtna - Radlinského
Bratislava Slovensko

±0,000= 142,0 m.n.m. b.p.v.


Stupeň PD
Zmena stavby pred dokončením s dopadom na UR
Profesia
01 Architektúra a Stavebná časť
Dátum
08 2014
Číslo výkresu
PŮVODNÉ UR A SP
Obsah
Pohľad 8,9

Stavebný Objekt
SO 301-02
Mierka
1:250
Revízia
A
Poradie výkresu
4.14-PŮVODNÉ


© A1 ReSpec a.s.

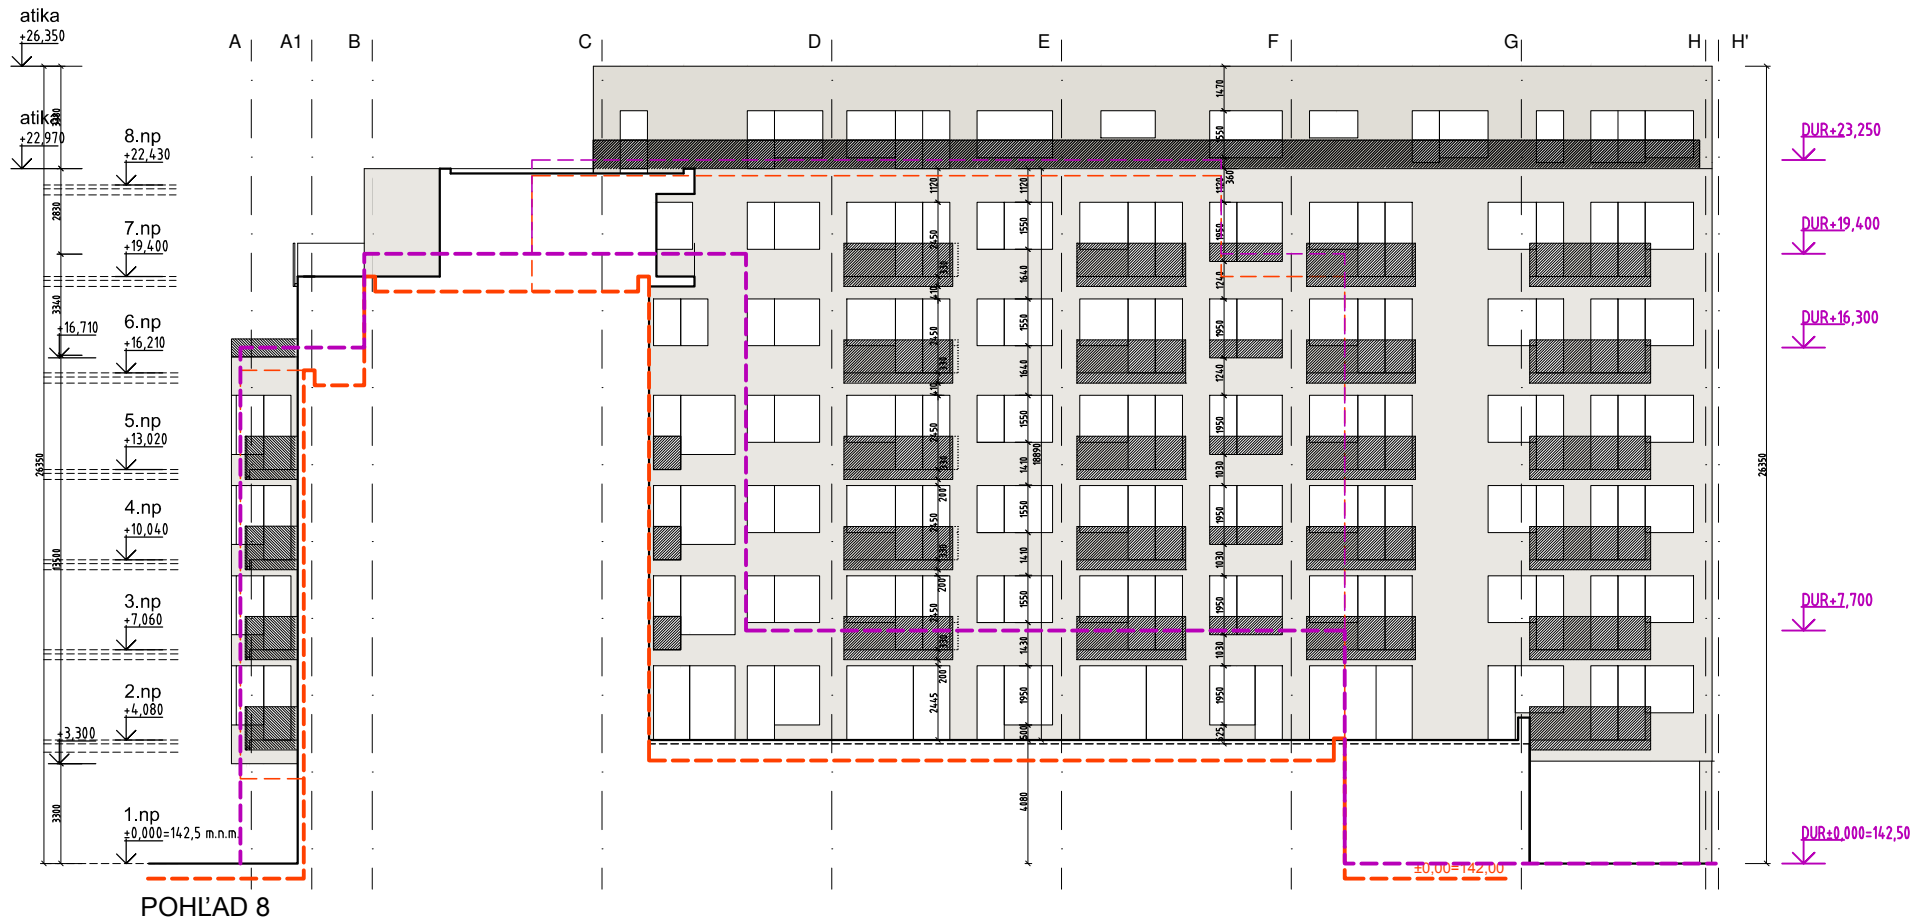

POHĽAD 8

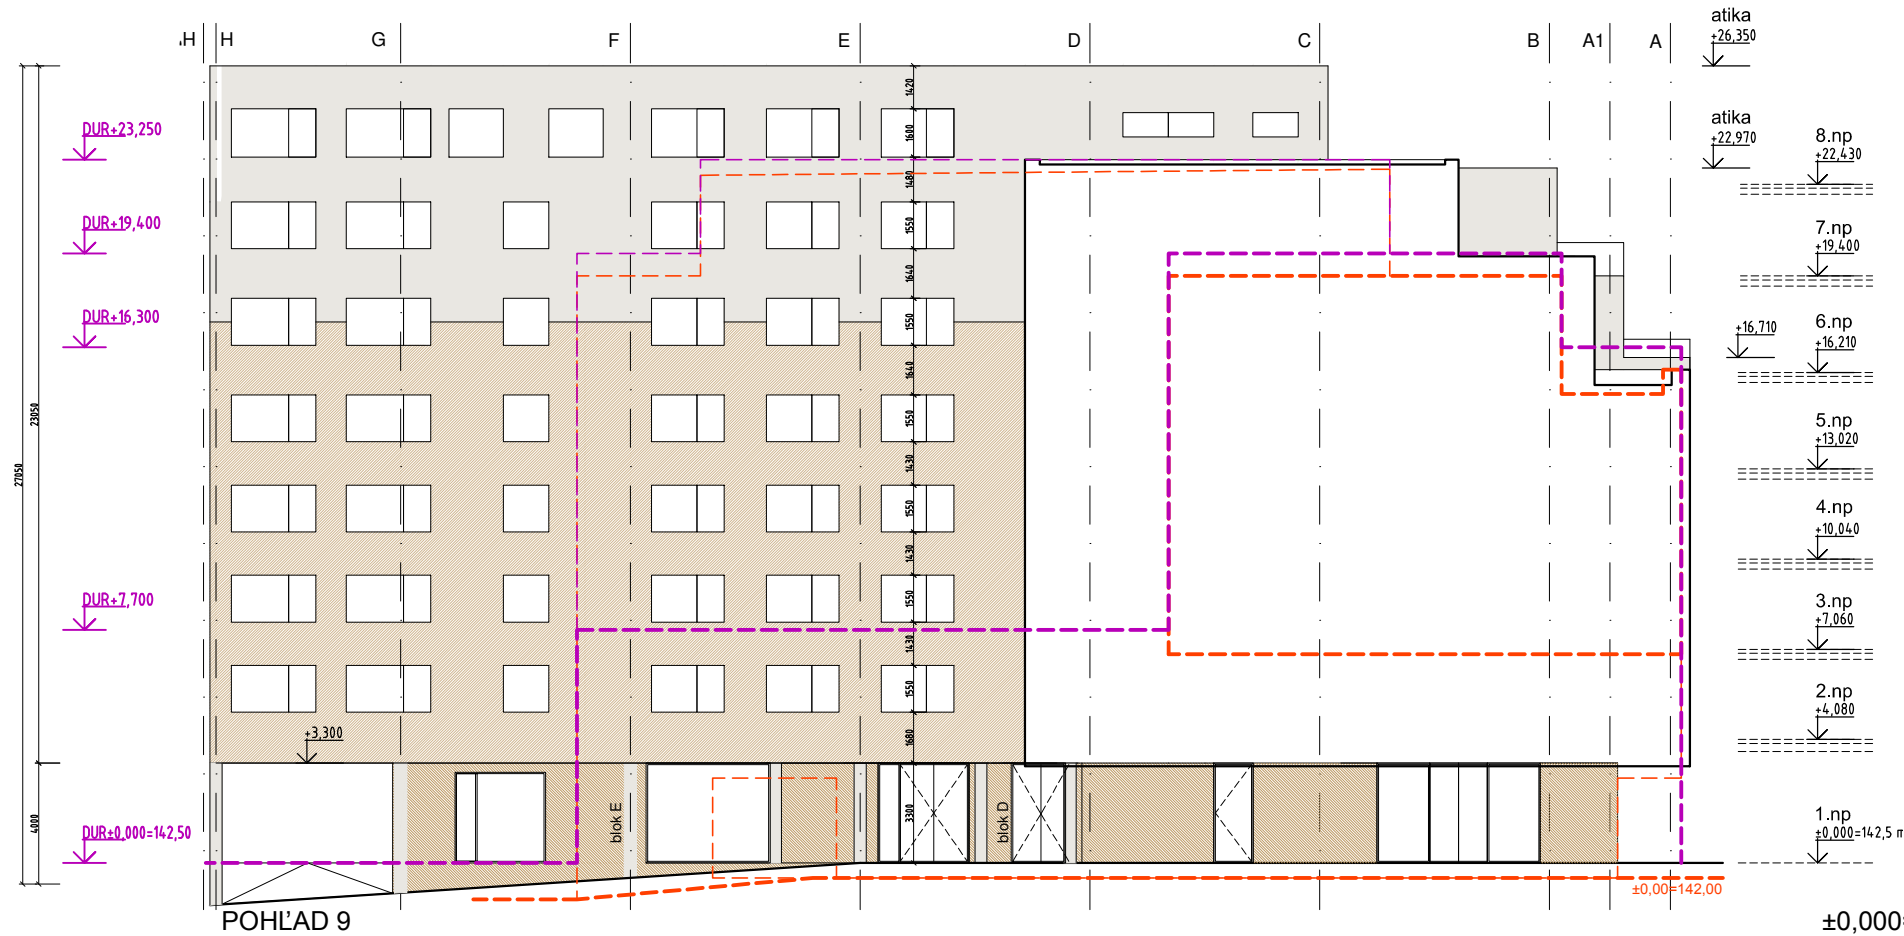


POHĽAD 9

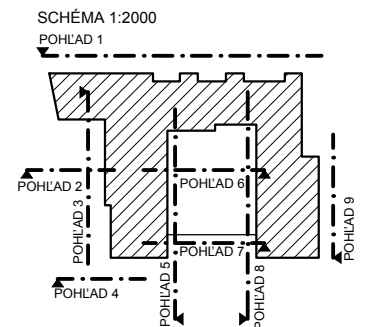

LEGENDA :

- OBRYS HMOTY V REZE - podľa PD SP máj 2014
- OBRYS HMOTY OBJEKTU V POHĽADE - podľa PD SP máj 2014
- OBRYS HMOTY V REZE - podľa PD UR február 2009
- OBRYS HMOTY OBJEKTU V POHĽADE - podľa PD UR február 2009

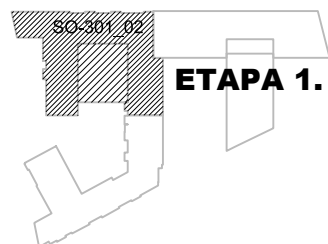

Projektant
A1 ReSpect a.s.
Klariská 1
811 03 Bratislava, Slovensko
www.respect.as



Architektonická dielňa COLLEGIUM, s.r.o.
Mierová 161
821 05 Bratislava, Slovensko
www.ad-collegium.sk




Investor
CC GAMA, s.r.o.
Palisády 47, 811 06 Bratislava

Projekt
**Obchodno-spoločenský komplex
I. etapa Administratívno obytný súbor**
Mýtna - Radlinského
Bratislava Slovensko

Stupeň PD
Zmena stavby pred dokončením s dopadom na UR
Profesia
01 Architektúra a Stavebná časť
Dátum
08 2014
Číslo výkresu
ETAPA 1. ADMINISTRATÍVNO OBYTNÝ SÚBOR
Obsah
Pohľad 8, 9


Stavebný Objekt
SO 301-02
Mierka
1:250
Revízia
A
Poradie výkresu
4.14-ZMENA

© A1 ReSpect a.s.

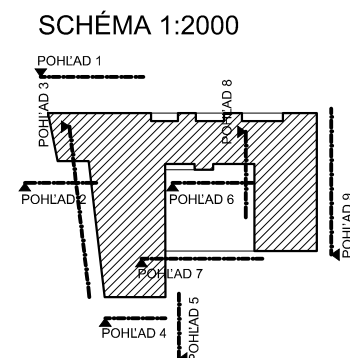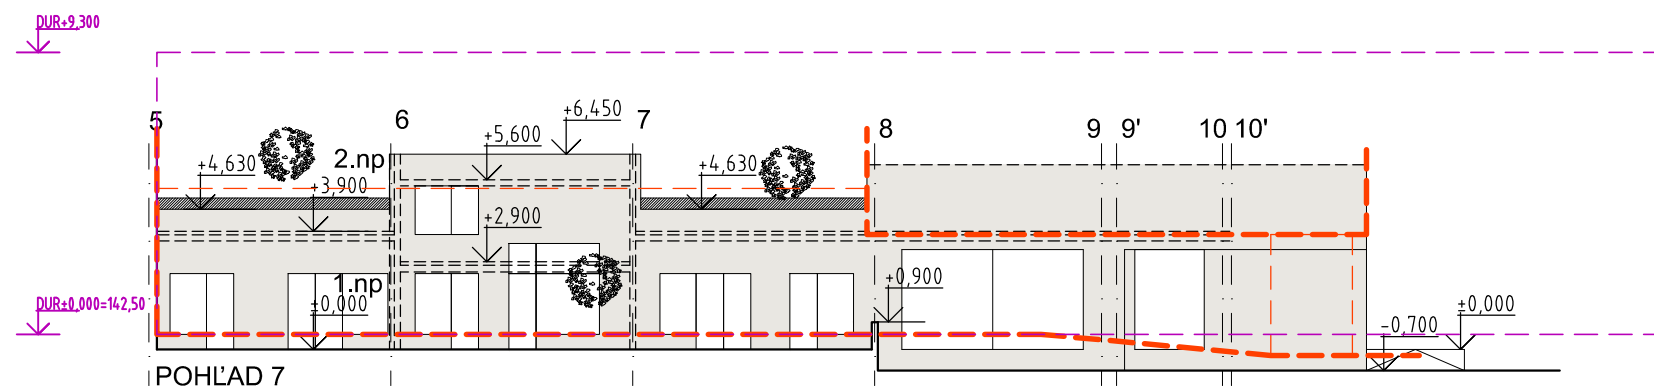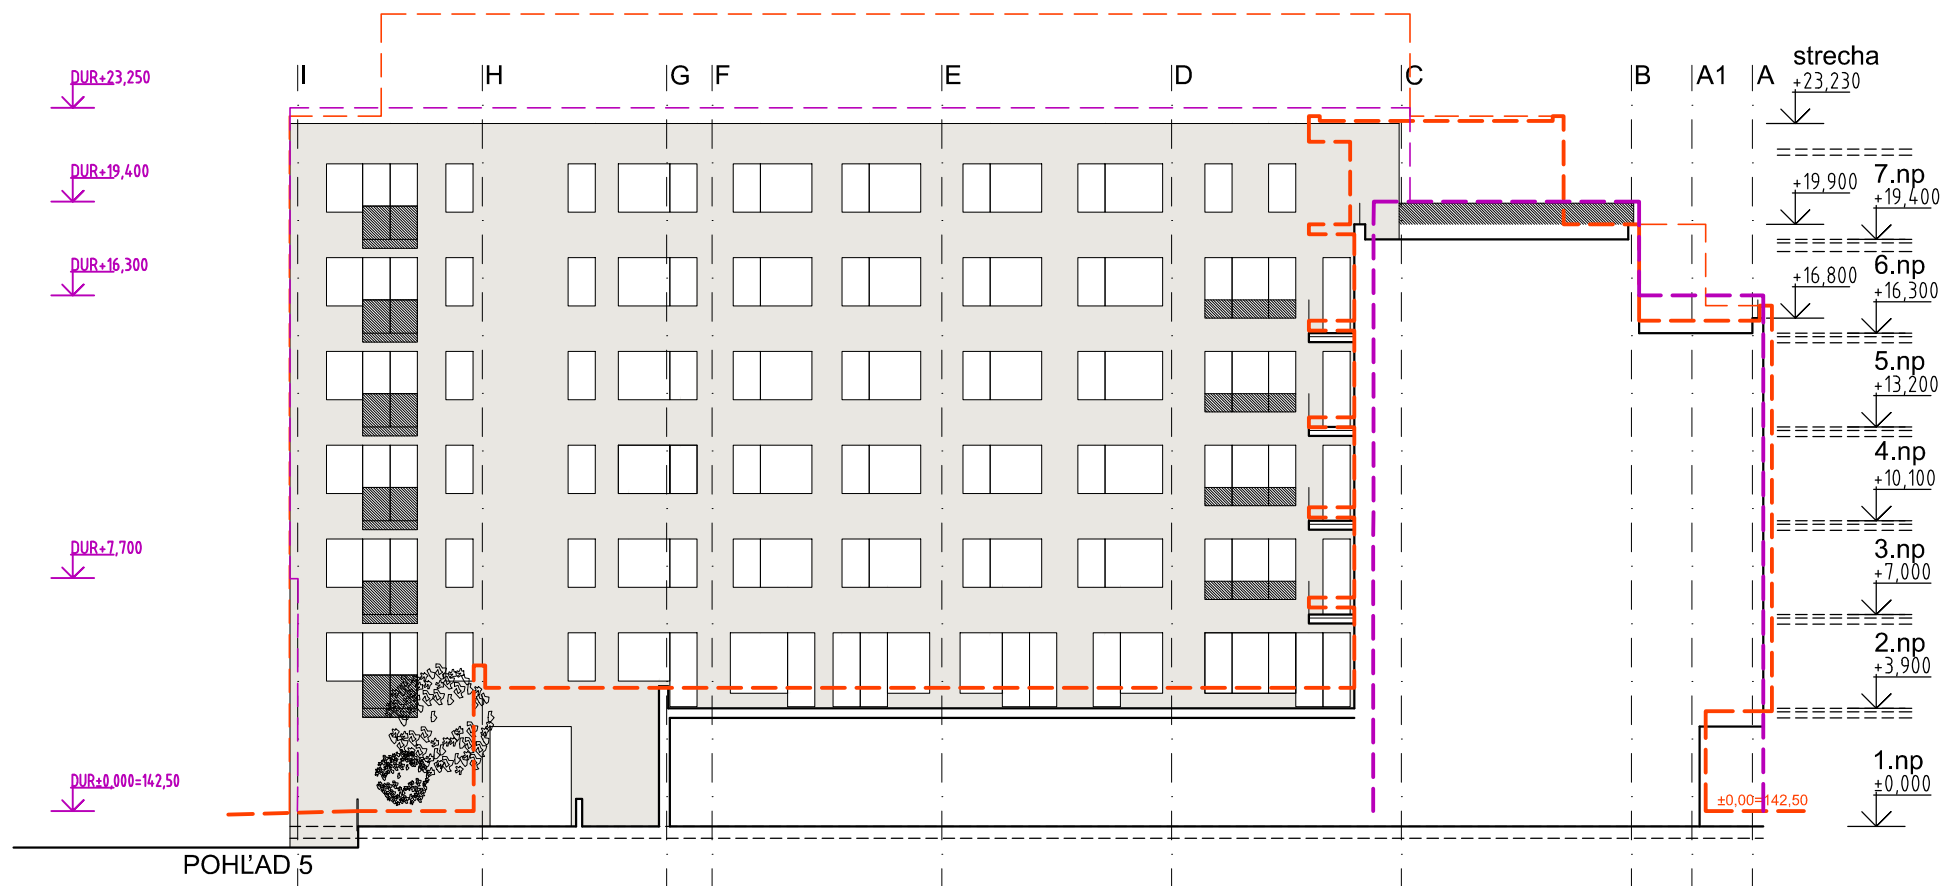

LEGENDA :

- OBRYS HMOTY OBJEKTU V REZE - zmena stavby s dopadom na UR august 2014
- OBRYS HMOTY OBJEKTU V POHLADE - zmena stavby s dopadom na UR august 2014
- OBRYS HMOTY V REZE - podľa PD UR február 2009
- OBRYS HMOTY OBJEKTU V POHLADE - podľa PD UR február 2009

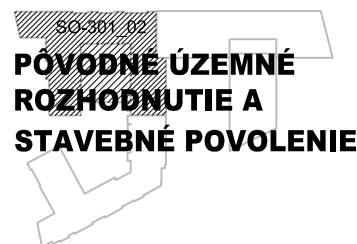

Projektant
A1 ReSpect a.s.
 Klariská 1
 811 03 Bratislava, Slovensko
 www.respect.as

ARCHITECTURE
collégium
 architektonická dielňa s.r.o.
 Mierová ul. 161, 821 05 Bratislava

Architektonická dielňa COLLEGIUM, s.r.o.
 Mierová 161
 821 05 Bratislava, Slovensko
 www.ad-collegium.sk




Investor
CC GAMA, s.r.o.
 Palisády 47, 811 06 Bratislava

Projekt
Obchodno-spoločenský komplex
I. etapa Administratívno obytný súbor
 Obsah
 Mýtna - Radlinského
 Bratislava Slovensko

±0,000= 142,0 m.n.m. b.p.v.


Stupeň PD
Zmena stavby pred dokončením s dopadom na UR
 Profesia
01 Architektúra a Stavebná časť
 Dátum
08 2014
 Číslo výkresu
PŮVODNÉ UR A SP
 Obsah
Pohľad 5,7

Stavebný Objekt
SO 301-02
 Mierka
1:250
 Revízia
A
 Poradie výkresu
4.15-PŮVODNÉ

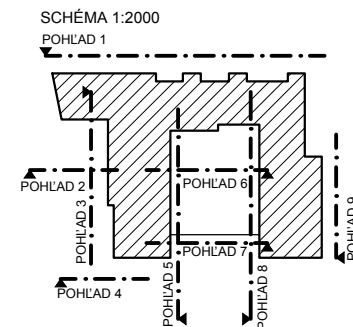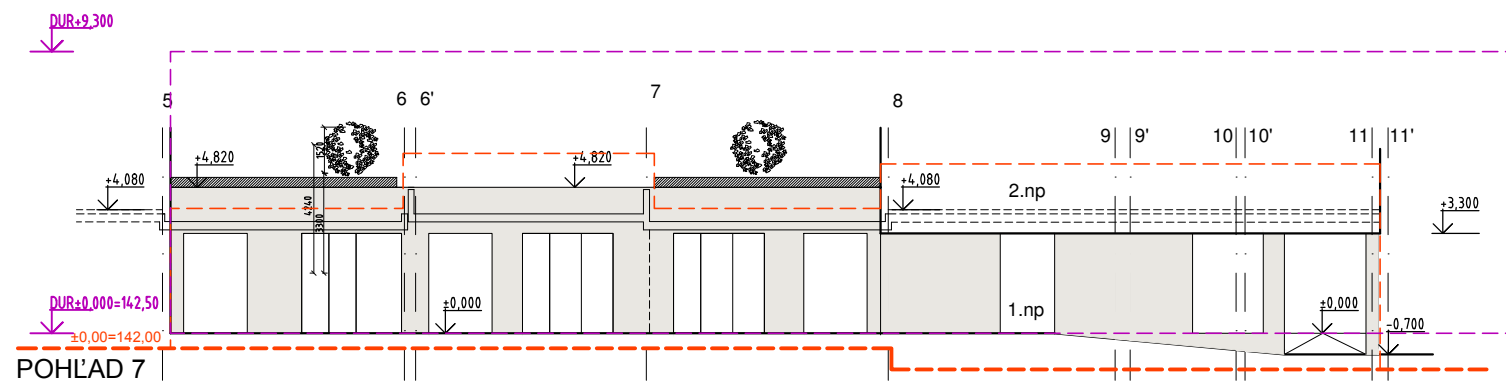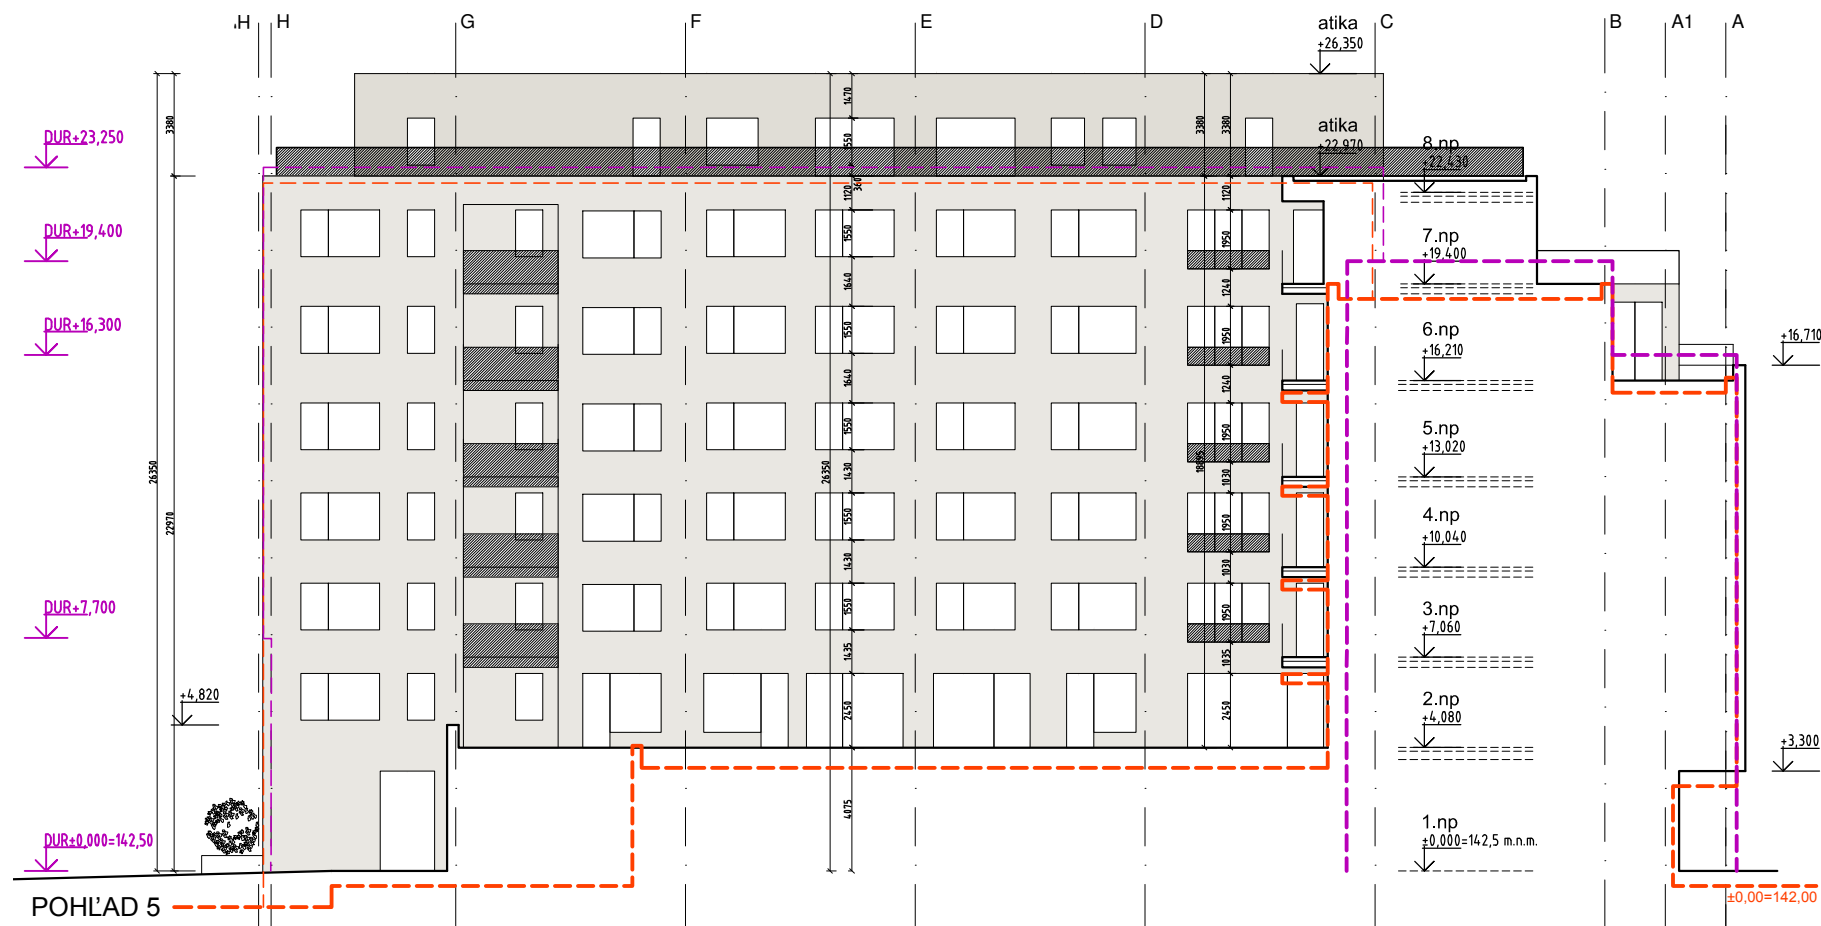

LEGENDA :

- OBRYS HMOTY V REZE - podľa PD SP máj 2014
- OBRYS HMOTY OBJEKTU V POHĽADE - podľa PD SP máj 2014
- OBRYS HMOTY V REZE - podľa PD UR február 2009
- OBRYS HMOTY OBJEKTU V POHĽADE - podľa PD UR február 2009

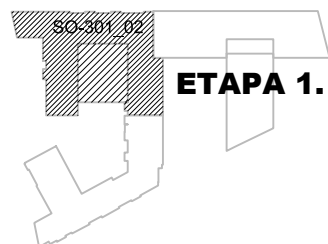

Projektant
A1 ReSpect a.s.
 Klariská 1
 811 03 Bratislava, Slovensko
 www.respect.as



Architektonická dielňa COLLEGIUM, s.r.o.
 Mierová 161
 821 05 Bratislava, Slovensko
 www.ad-collegium.sk

Investor
CC GAMA, s.r.o.
 Palisády 47, 811 06 Bratislava


Projekt
Obchodno-spoločenský komplex
I. etapa Administratívno obytný súbor
 Mýtna - Radlinského
 Bratislava Slovensko

±0,000=142,5 m.n.m. b.p.v.

Stupeň PD
Zmena stavby pred dokončením s dopadom na UR
 Profesia
01 Architektúra a Stavebná časť
 Dátum
08 2014
 Číslo výkresu
ETAPA 1. ADMINISTRATÍVNO OBYTNÝ SÚBOR
 Obsah
Pohľad 5, 7


Stavebný Objekt
SO 301-02
 Mierka
1:250
 Revízia
A
 Poradie výkresu
4.15-ZMENA

ADMINISTRATÍVA SO-301_03

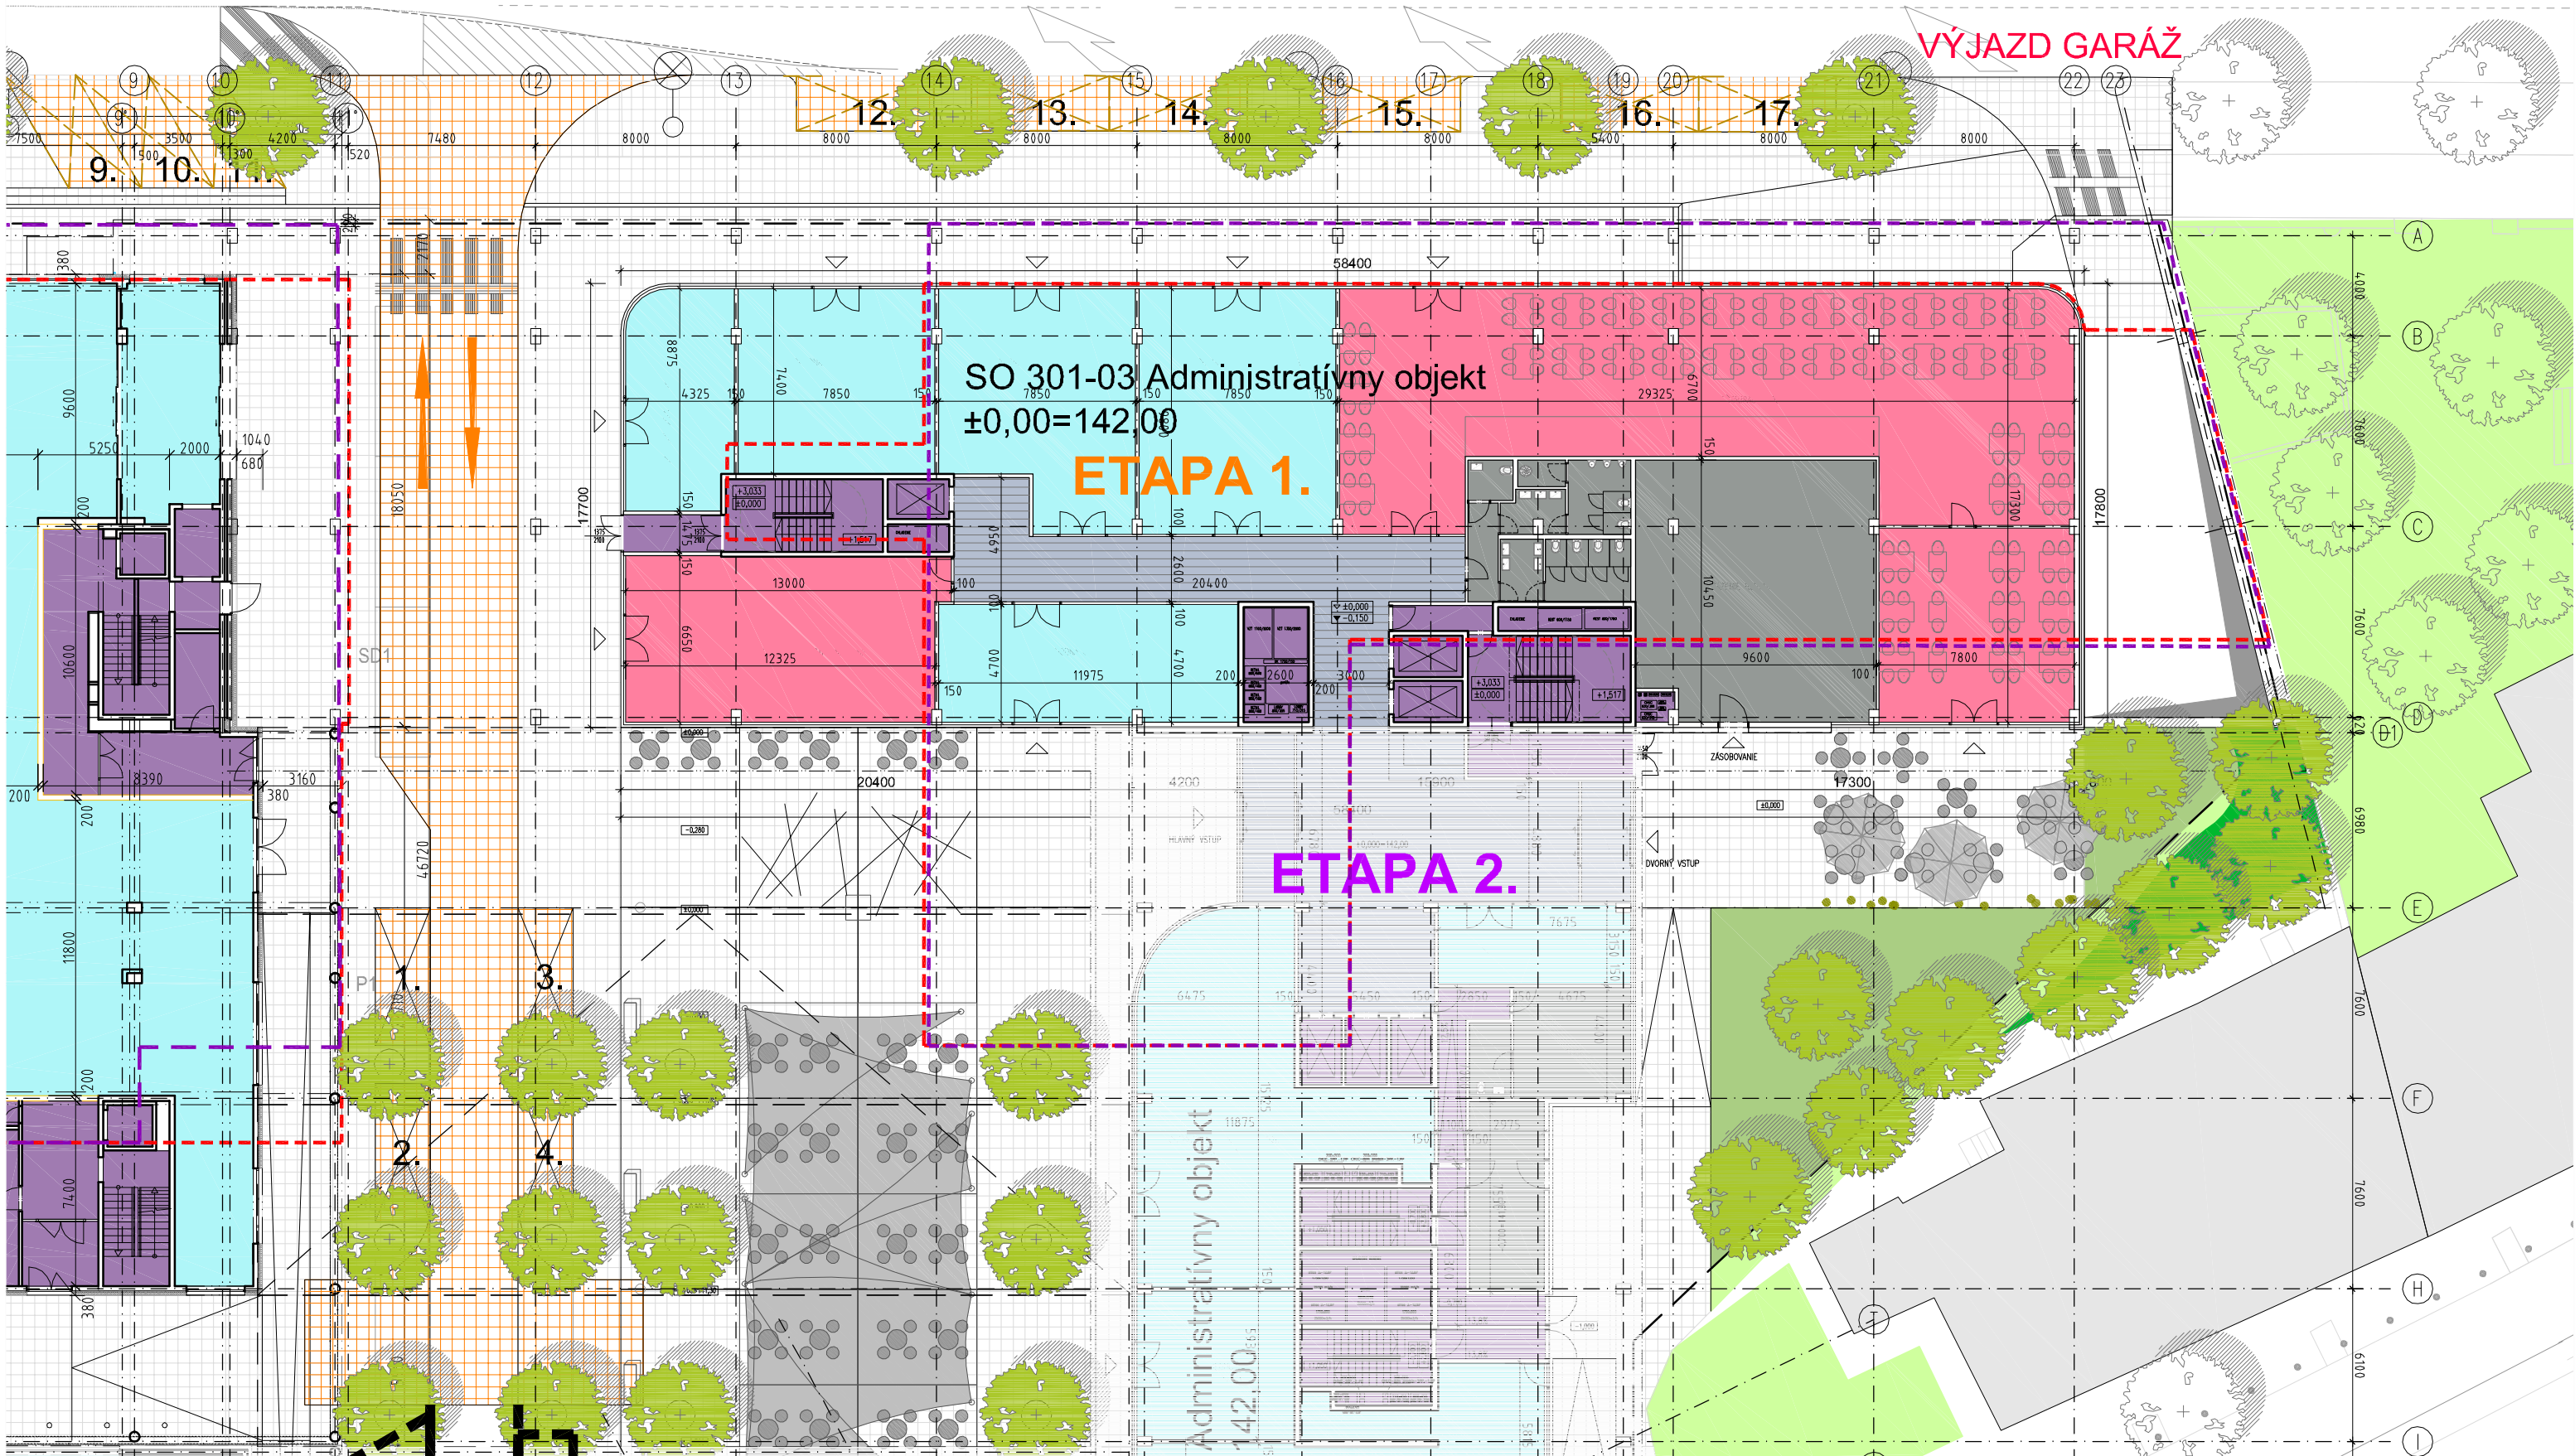

LEGENDA :

<div></div>	PREDAJNÝ MALOPRIESTOR	295m2	<div></div>	ZÁZEMIE KANCELÁRSKÝCH PRIESTOROV	-
<div></div>	REŠTAURÁCIA	375m2	<div></div>	KOMUNIKÁCIE, VÝTAHY	85m2
<div></div>	KANCELÁRSKE PRIESTORY	-	<div></div>	ZÁZEMIE A SKLADY	131m2
<div></div>	RERCEPCIE A CHODBY KANCEL. PRIESTOR.	-	<div></div>	PODZEMNÉ PARKOVANIE	-
<div></div>	OBRYS STAVBY PODĽA SP JÚN 2014		<div></div>	OBRYS STAVBY PODĽA UR FEBRUÁR 2009	

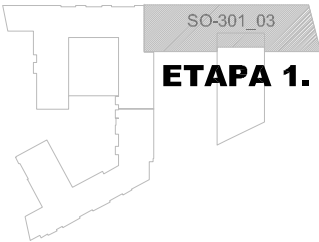

Projektant
A1 ReSpec a.s.
Klariská 1
811 03 Bratislava, Slovensko
www.respect.as



Architektonická dielňa **COLLEGIUM, s.r.o.**
Mierová 161
821 05 Bratislava, Slovensko
www.ad-collegium.sk




Investor
CC GAMA, s.r.o.
Palisády 47, 811 06 Bratislava

Projekt
**Obchodno-spoločenský komplex
I.etapa Administratívno obytný súbor**
Mýtna - Radlinského
Bratislava Slovensko

±0,00=142,00 m.n.m. b.p.v.


Stupeň PD
Zmena stavby pred dokončením s dopadom na UR
Profesia
01 Architektúra a Stavebná časť
Dátum
08 2014
Predmet
ETAPA 1. ADMINISTRATÍVNO OBYTNÝ SÚBOR
Obsah
pódorys 1.NP

Stavebný Objekt
SO 301-03
Mierka
1:250
Revízia
A
Poradie výkresu
5.01-ZMENA

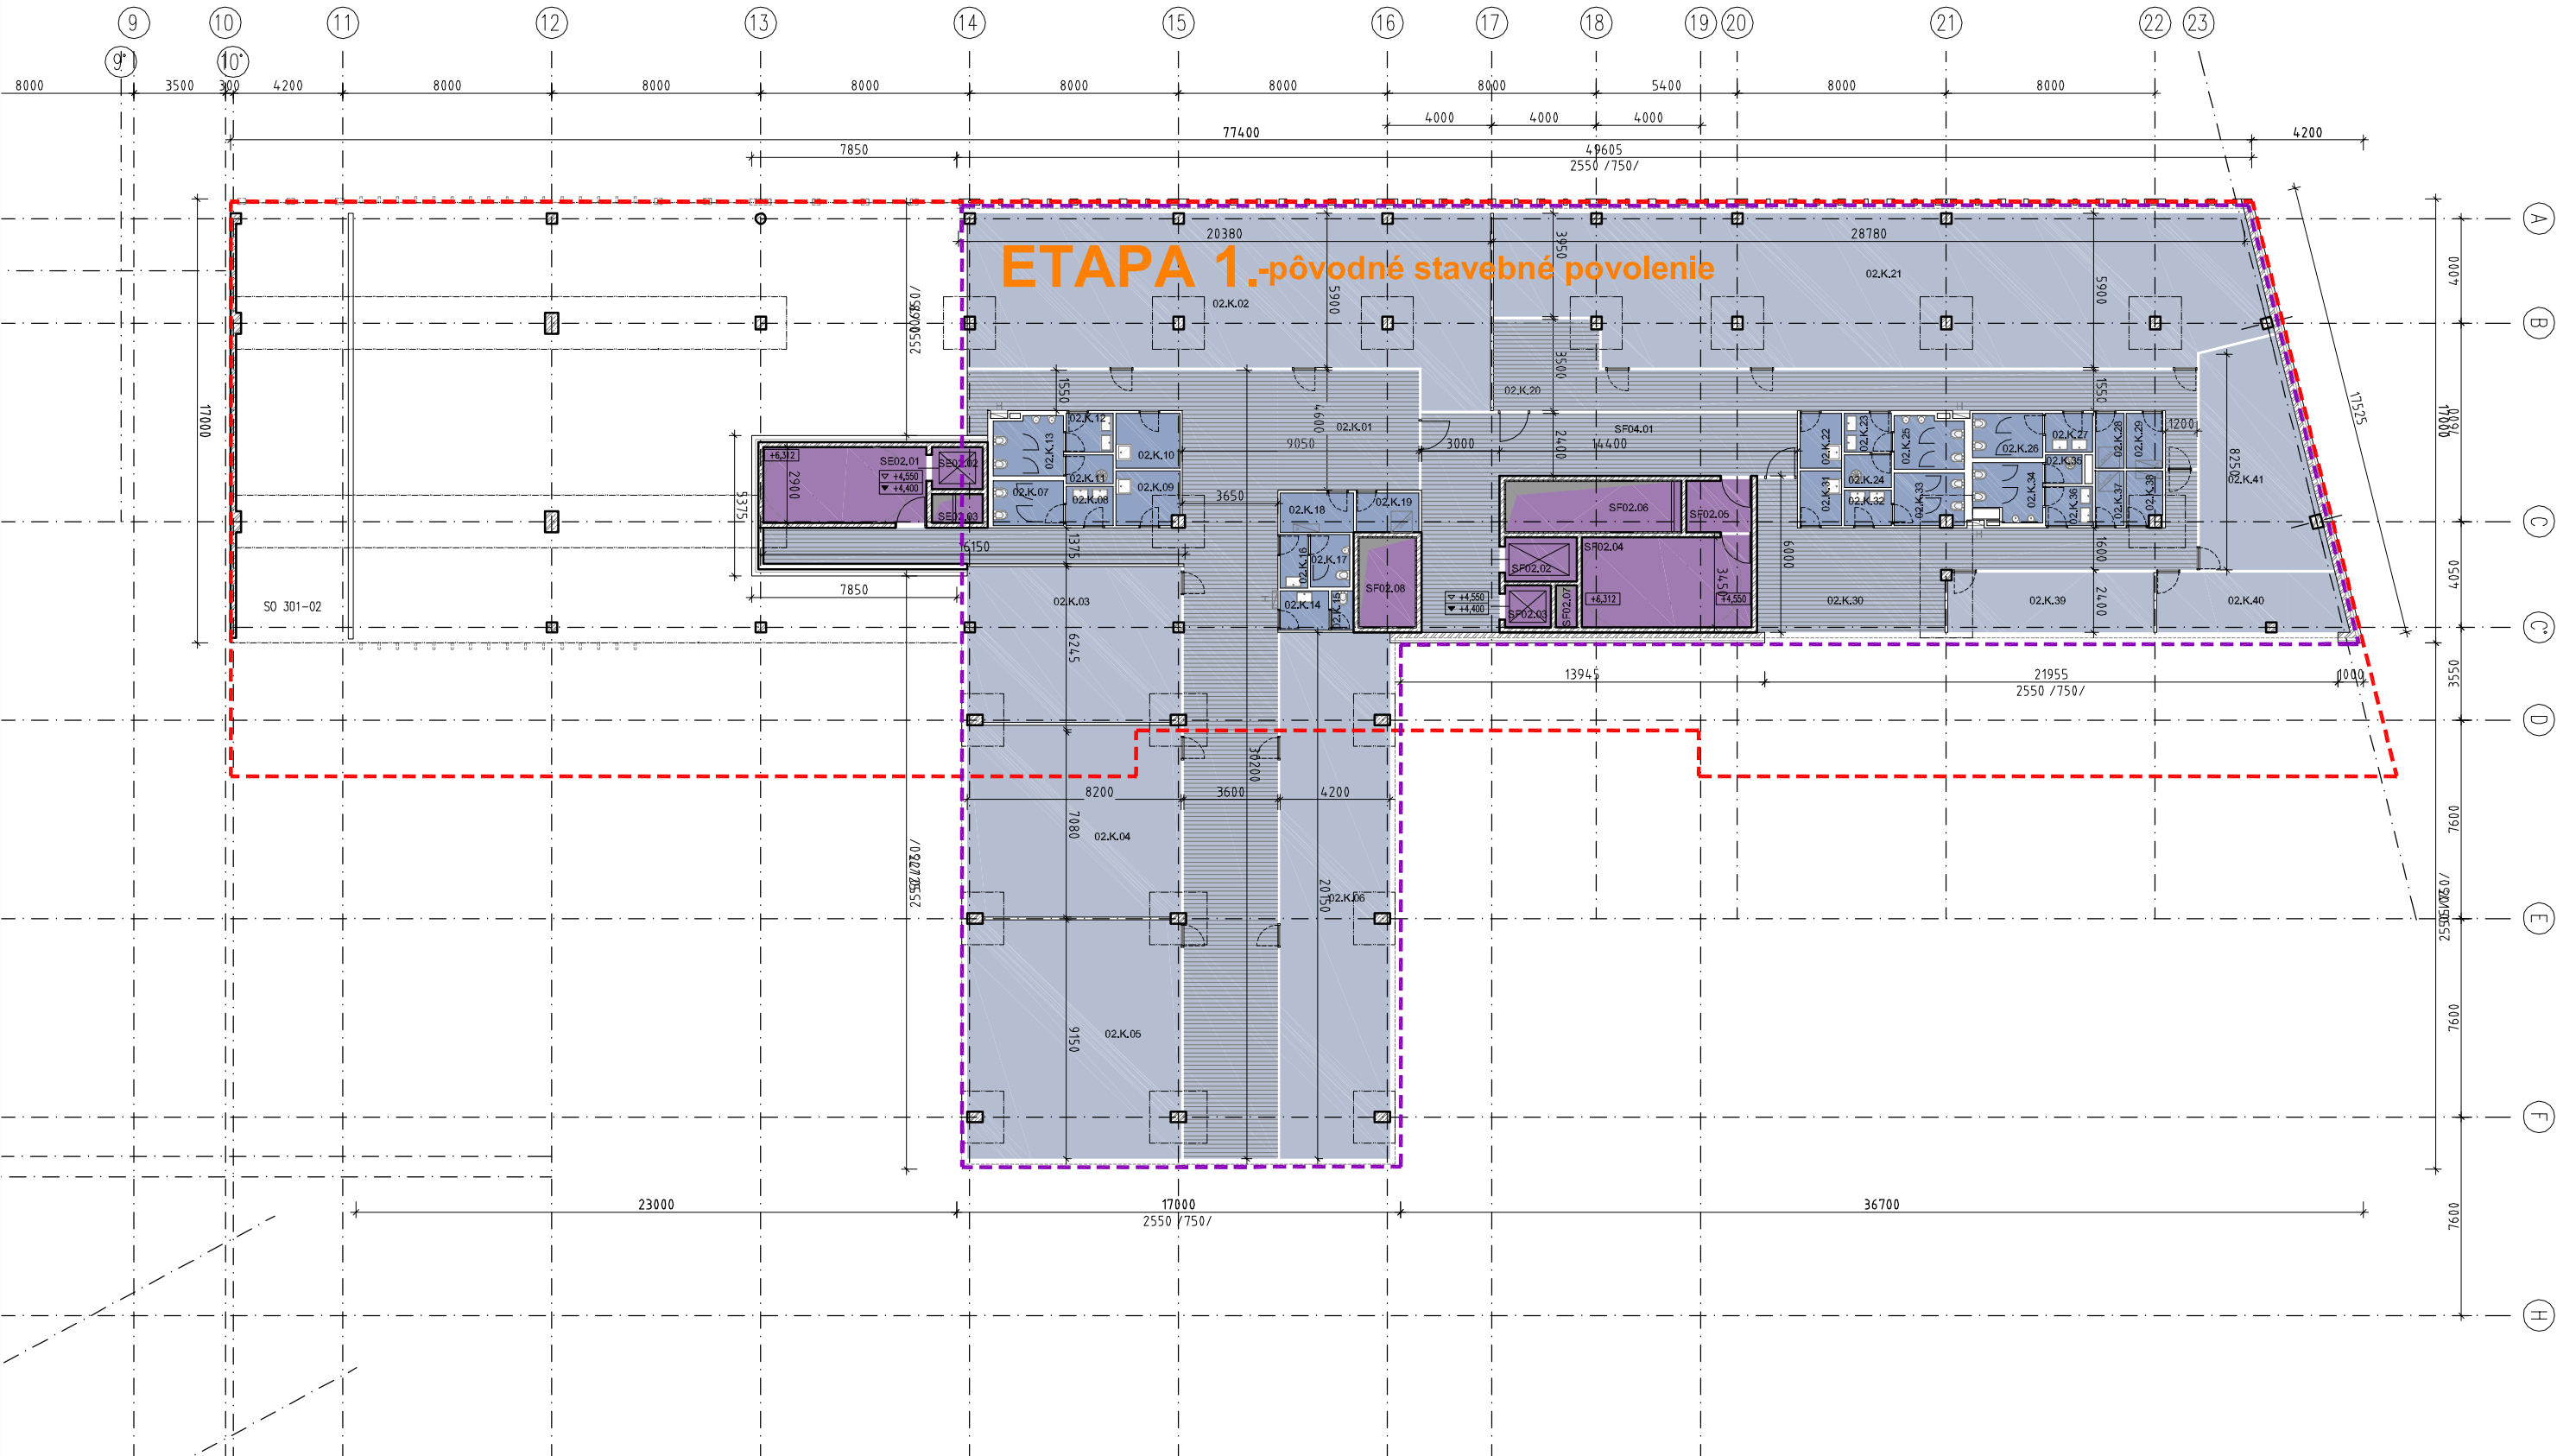

LEGENDA :


<div></div>	PREDAJNÝ MALOPRIESTOR	-	<div></div>	ZÁZEMIE KANCELÁRSKÝCH PRIESTOROV	97m ²
<div></div>	REŠTAURÁCIA	-	<div></div>	KOMUNIKÁCIE, VÝTAHY	80m ²
<div></div>	KANCELÁRSKE PRIESTORY	620m ²	<div></div>	ZÁZEMIE A SKLADY	-
<div></div>	RERCEPCIE A CHODBY KANCEL. PRIESTOR.	324m ²	<div></div>	PODZEMNÉ PARKOVANIE	-
<div></div>	OBRYŠ NAVRHOVANEJ ZMENY STAVBY		<div></div>	OBRYŠ PODLAŽIA PODĽA POVODNÉHO UR	

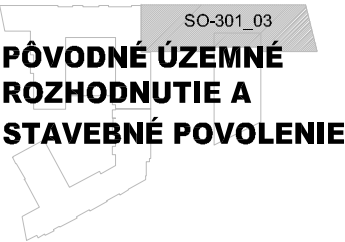

Projektant A1 ReSpect a.s. Klariská 1 811 03 Bratislava, Slovensko www.respect.as	
Architektonická dielňa COLLEGIUM, s.r.o. Mierová 161 821 05 Bratislava, Slovensko www.ad-collegium.sk	


Investor CC GAMA, s.r.o. Palisády 47, 811 06 Bratislava	Projekt Obchodno-spoločenský komplex 1.etapa Administratívno obytný súbor Mýtna - Radlinského Bratislava Slovensko
--	--

Stupeň PD Zmena stavby pred dokončením s dopadom na UR Profesia 01 Architektúra a Stavebná časť Dátum 08 2014 Predmet PŮVODNÉ UR A SP Obsah pódorys 2.NP	Stavebný Objekt SO 301-03 Mierka 1:250 Revízia A Poradie výkresu 5.02-PŮVODNÉ
--	--

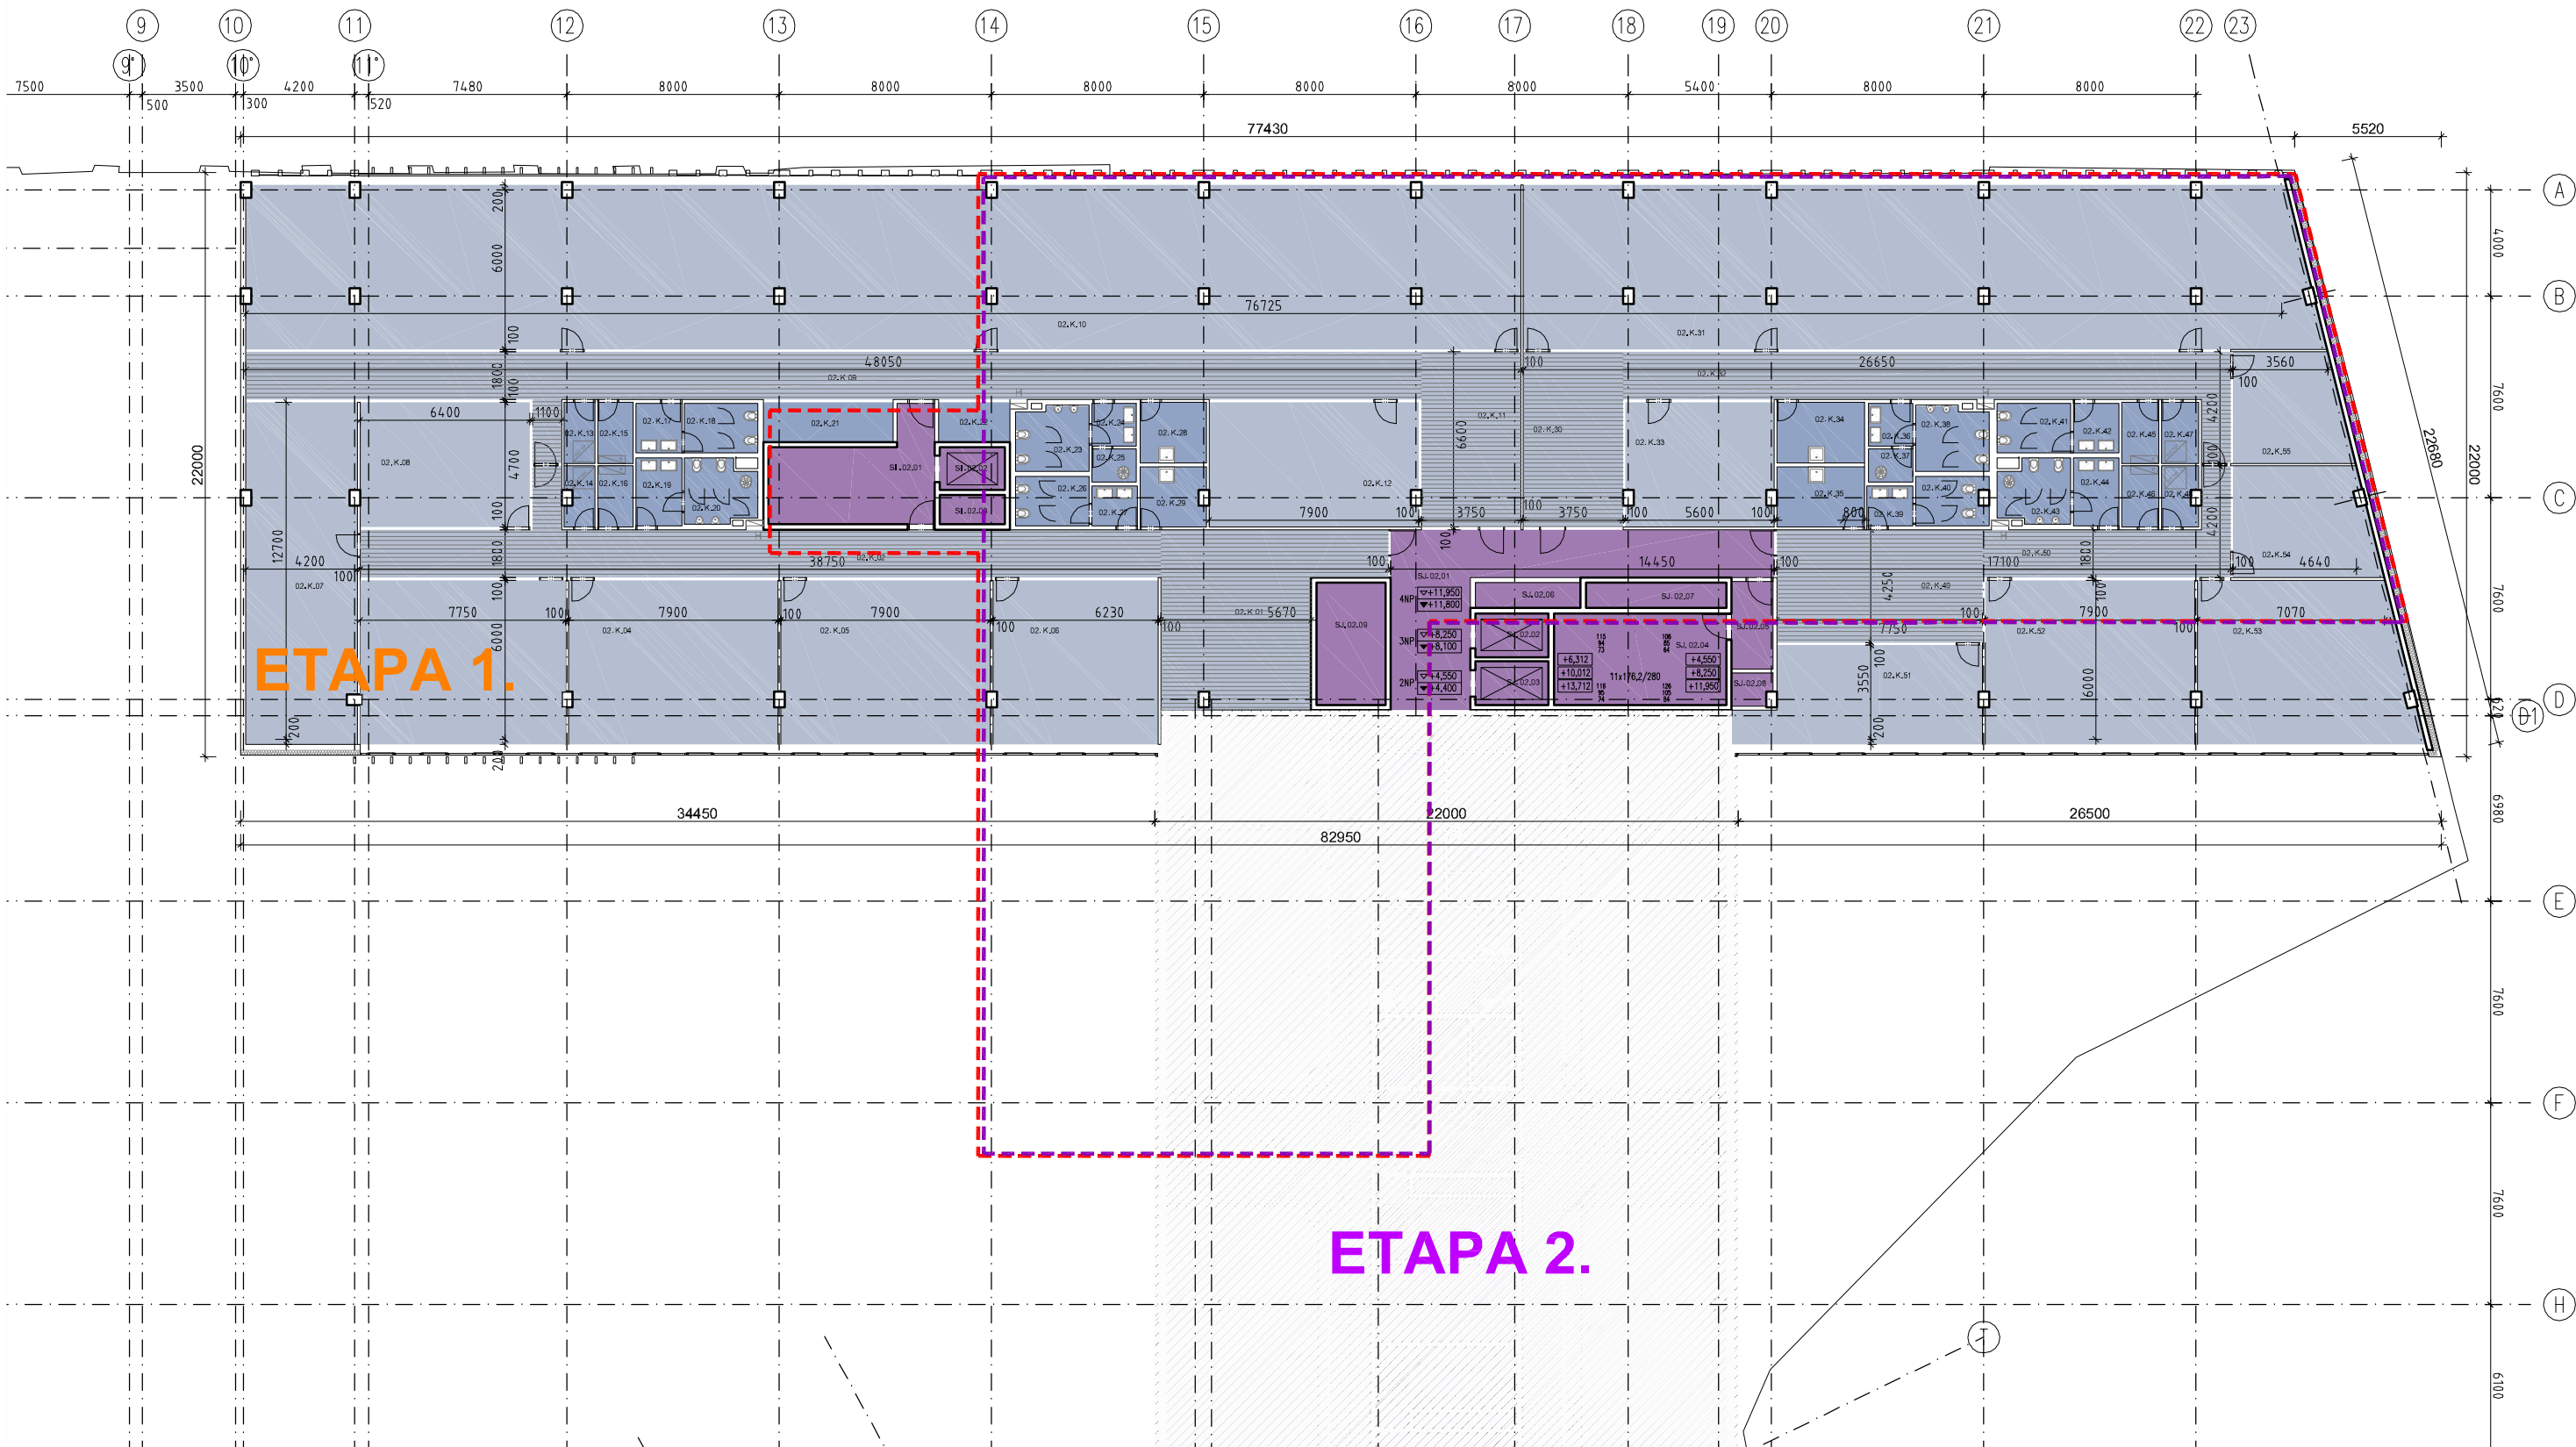

LEGENDA :

	PREDAJNÝ MALOPRIESTOR	-		ZÁZEMIE KANCELÁRSKÝCH PRIESTOROV	137m2
	REŠTAURÁCIA	-		KOMUNIKÁCIE, VÝŤAHY	127m2
	KANCELÁRSKE PRIESTORY	974m2		ZÁZEMIE A SKLADY	-
	RERCEPCIE A CHODBY KANCEL. PRIESTOR.	329m2		PODZEMNÉ PARKOVANIE	-
	OBRYS STAVBY PODĽA SP JÚN 2014			OBRYS STAVBY PODĽA UR FEBRUÁR 2009	

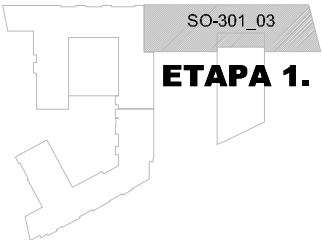

Projektant
A1 ReSpect a.s.
Klariská 1
811 03 Bratislava, Slovensko
www.respect.as



Architektonická dielňa **COLLEGIUM, s.r.o.**
Mierová 161
821 05 Bratislava, Slovensko
www.ad-collegium.sk


Investor
CC GAMA, s.r.o.
Palisády 47, 811 06 Bratislava

Projekt
**Obchodno-spoločenský komplex
I.etapa Administratívno obytný súbor**
Mýtna - Radlinského
Bratislava Slovensko

±0,00=142,00 m.n.m. b.p.v.


Stupeň PD
Zmena stavby pred dokončením s dopadom na UR
Profesia
01 Architektúra a Stavebná časť
Dátum
08 2014
Predmet
ETAPA 1. ADMINISTRATÍVNO OBYTNÝ SÚBOR
Obsah
pódorys 2.NP

Stavebný Objekt
SO 301-03
Mierka
1:250
Revízia
A
Poradie výkresu
5.02-ZMENA

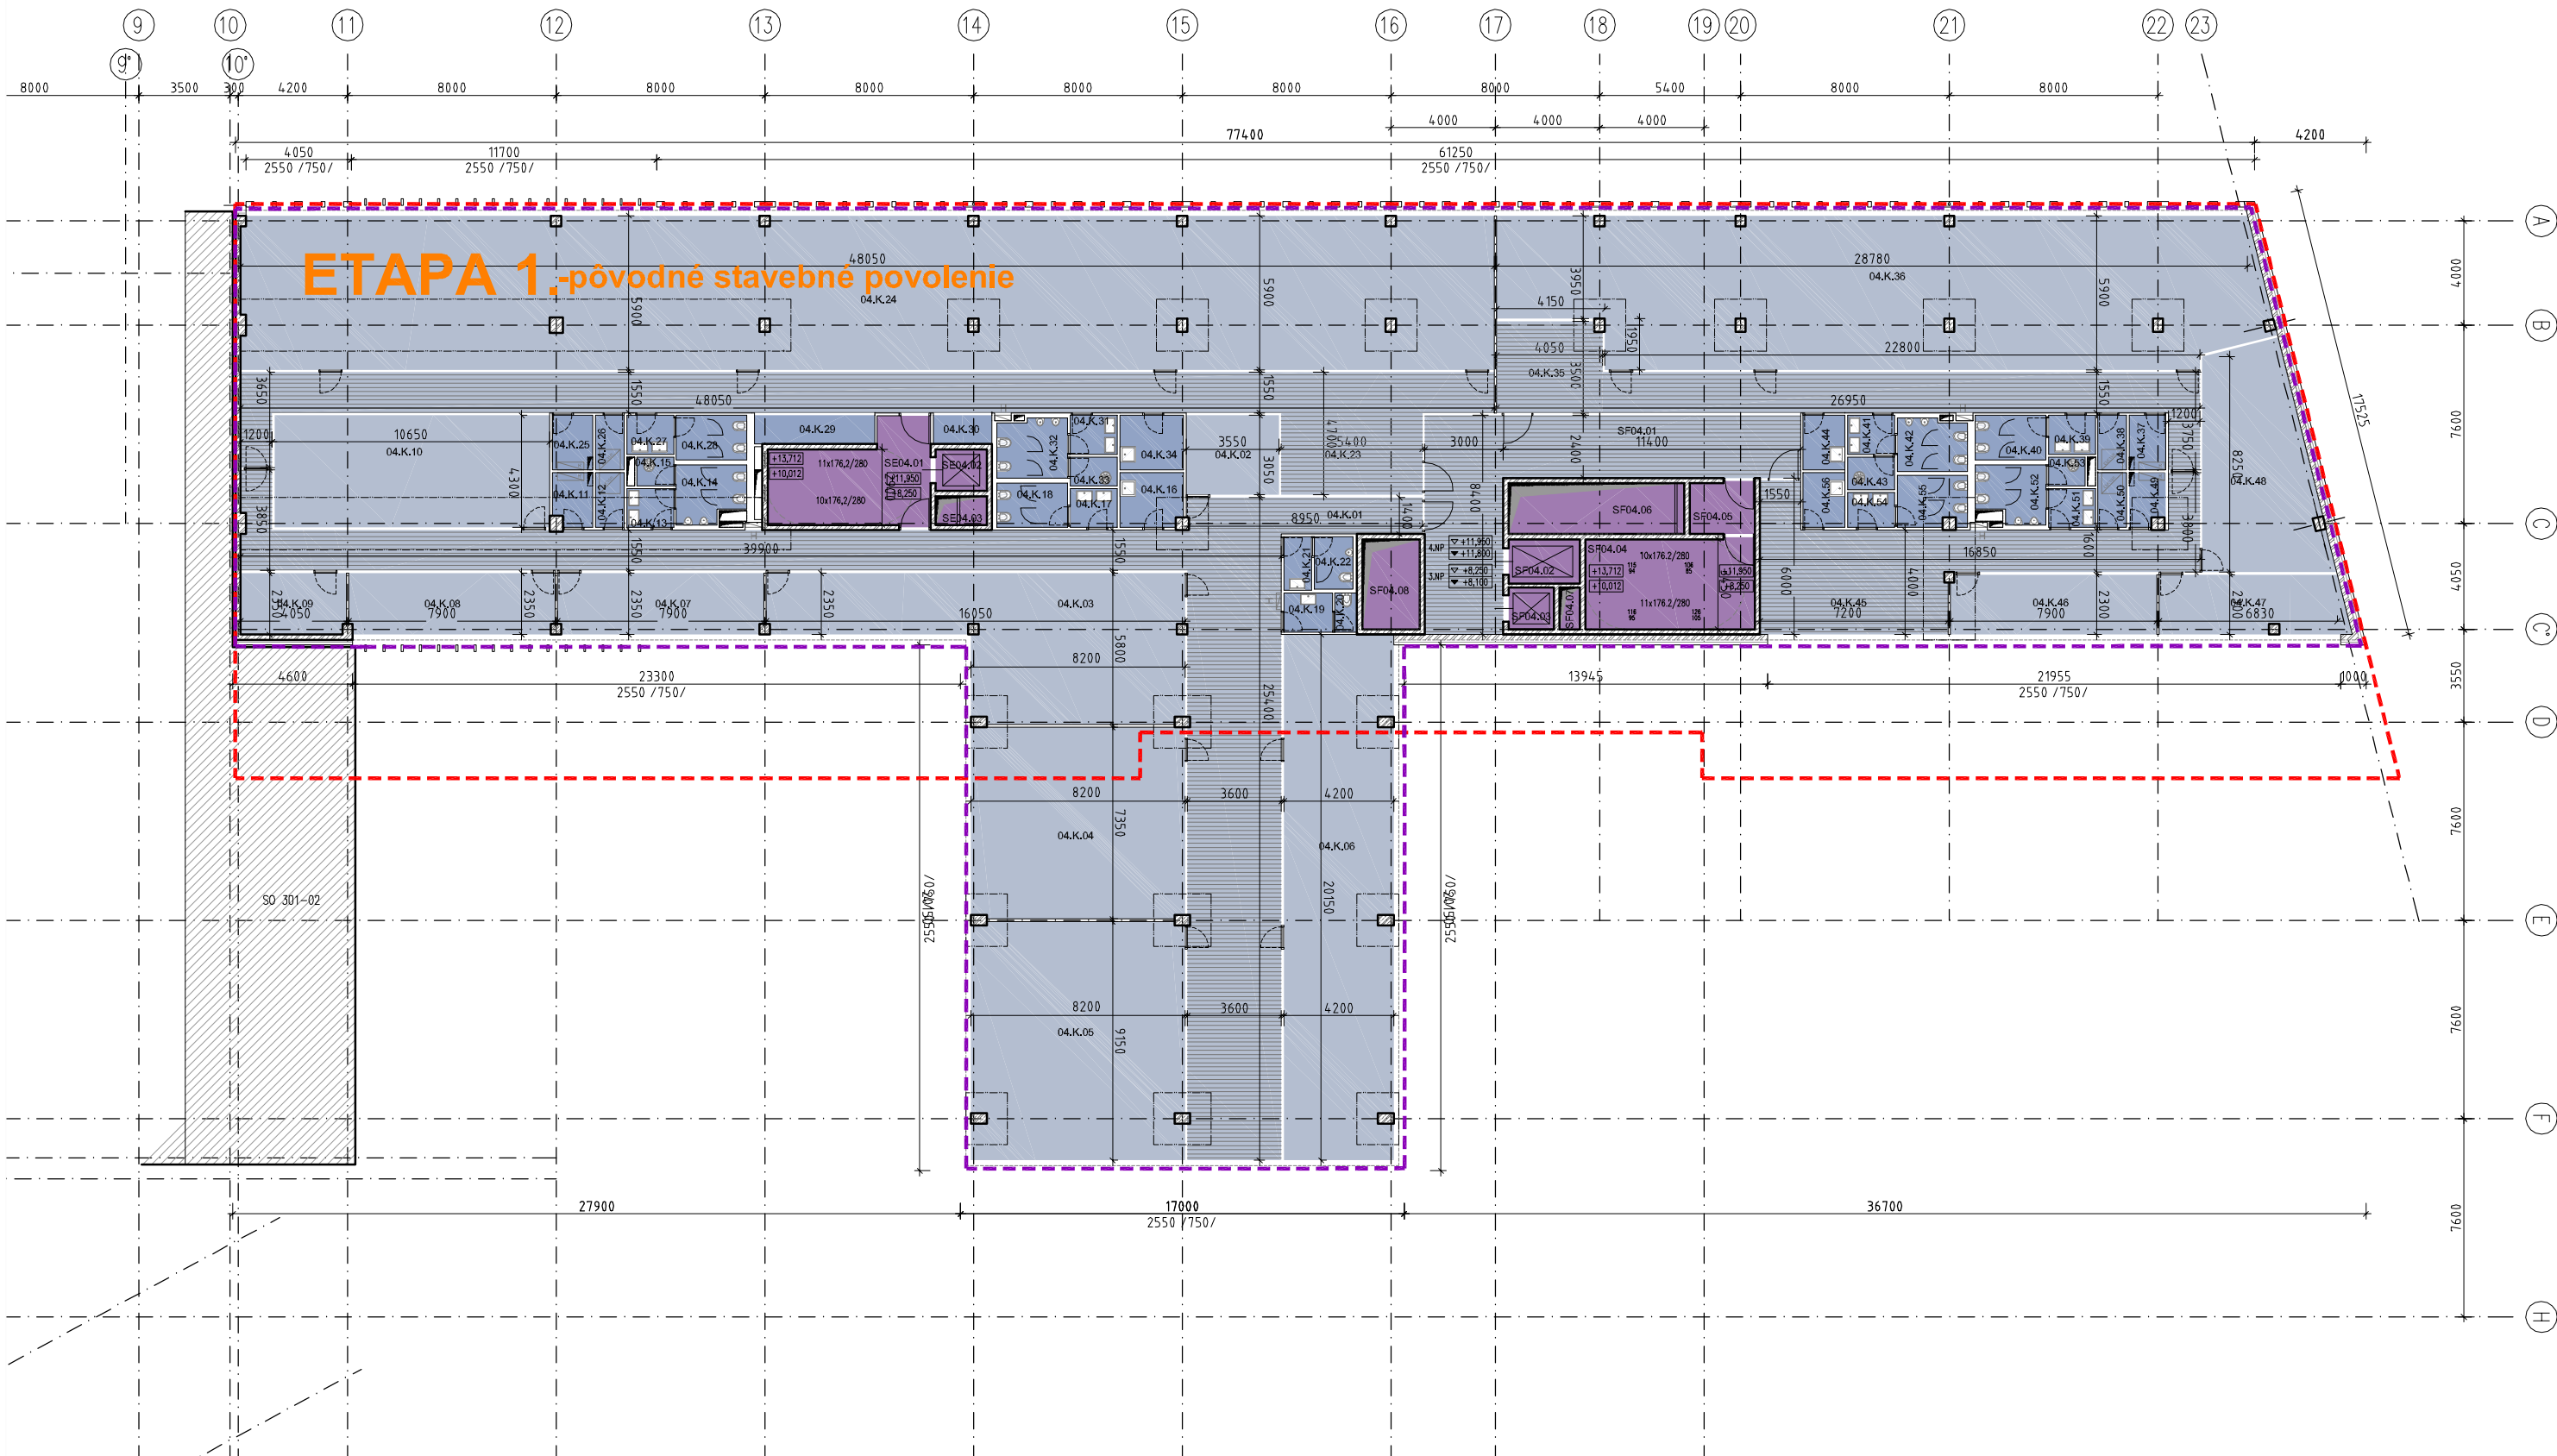

LEGENDA :

	PREDAJNÝ MALOPRIESTOR	-		ZÁZEMIE KANCELÁRSKÝCH PRIESTOROV	97m2
	REŠTAURÁCIA	-		KOMUNIKÁCIE, VÝTAHY	80m2
	KANCELÁRSKE PRIESTORY	620m2		ZÁZEMIE A SKLADY	-
	RERCEPCIE A CHODBY KANCEL. PRIESTOR.	324m2		PODZEMNÉ PARKOVANIE	-
	OBRYŠ NAVRHOVANEJ ZMENY STAVBY			OBRYŠ PODLAŽIA PODĽA PÔVODNÉHO UR	

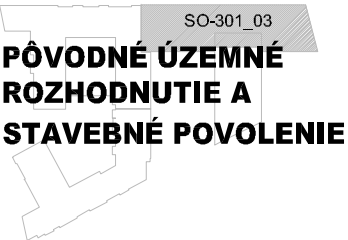

PÔVODNÉ ÚZEMNÉ ROZHODNUTIE A STAVEBNÉ POVOLENIE

Projektant
A1 ReSpec a.s.
Klariská 1
811 03 Bratislava, Slovensko
www.respect.as

Architektonická dielňa **COLLEGIUM, s.r.o.**
Mierová 161
821 05 Bratislava, Slovensko
www.ad-collegium.sk




Investor
CC GAMA, s.r.o.
Palisády 47, 811 06 Bratislava

Projekt
**Obchodno-spoločenský komplex
I.etapa Administratívno obytný súbor**
Mýtna - Radlinského
Bratislava Slovensko

±0,00=142,00 m.n.m. b.p.v.


Stupeň PD
Zmena stavby pred dokončením s dopadom na UR
Profesia
01 Architektúra a Stavebná časť
Dátum
08 2014
Predmet
PÔVODNÉ UR A SP
Obsah
pódorys 3.4.NP

Stavebný Objekt
SO 301-03
Mierka
1:250
Revízia
A
Poradie výkresu
5.03-PÔVODNÉ

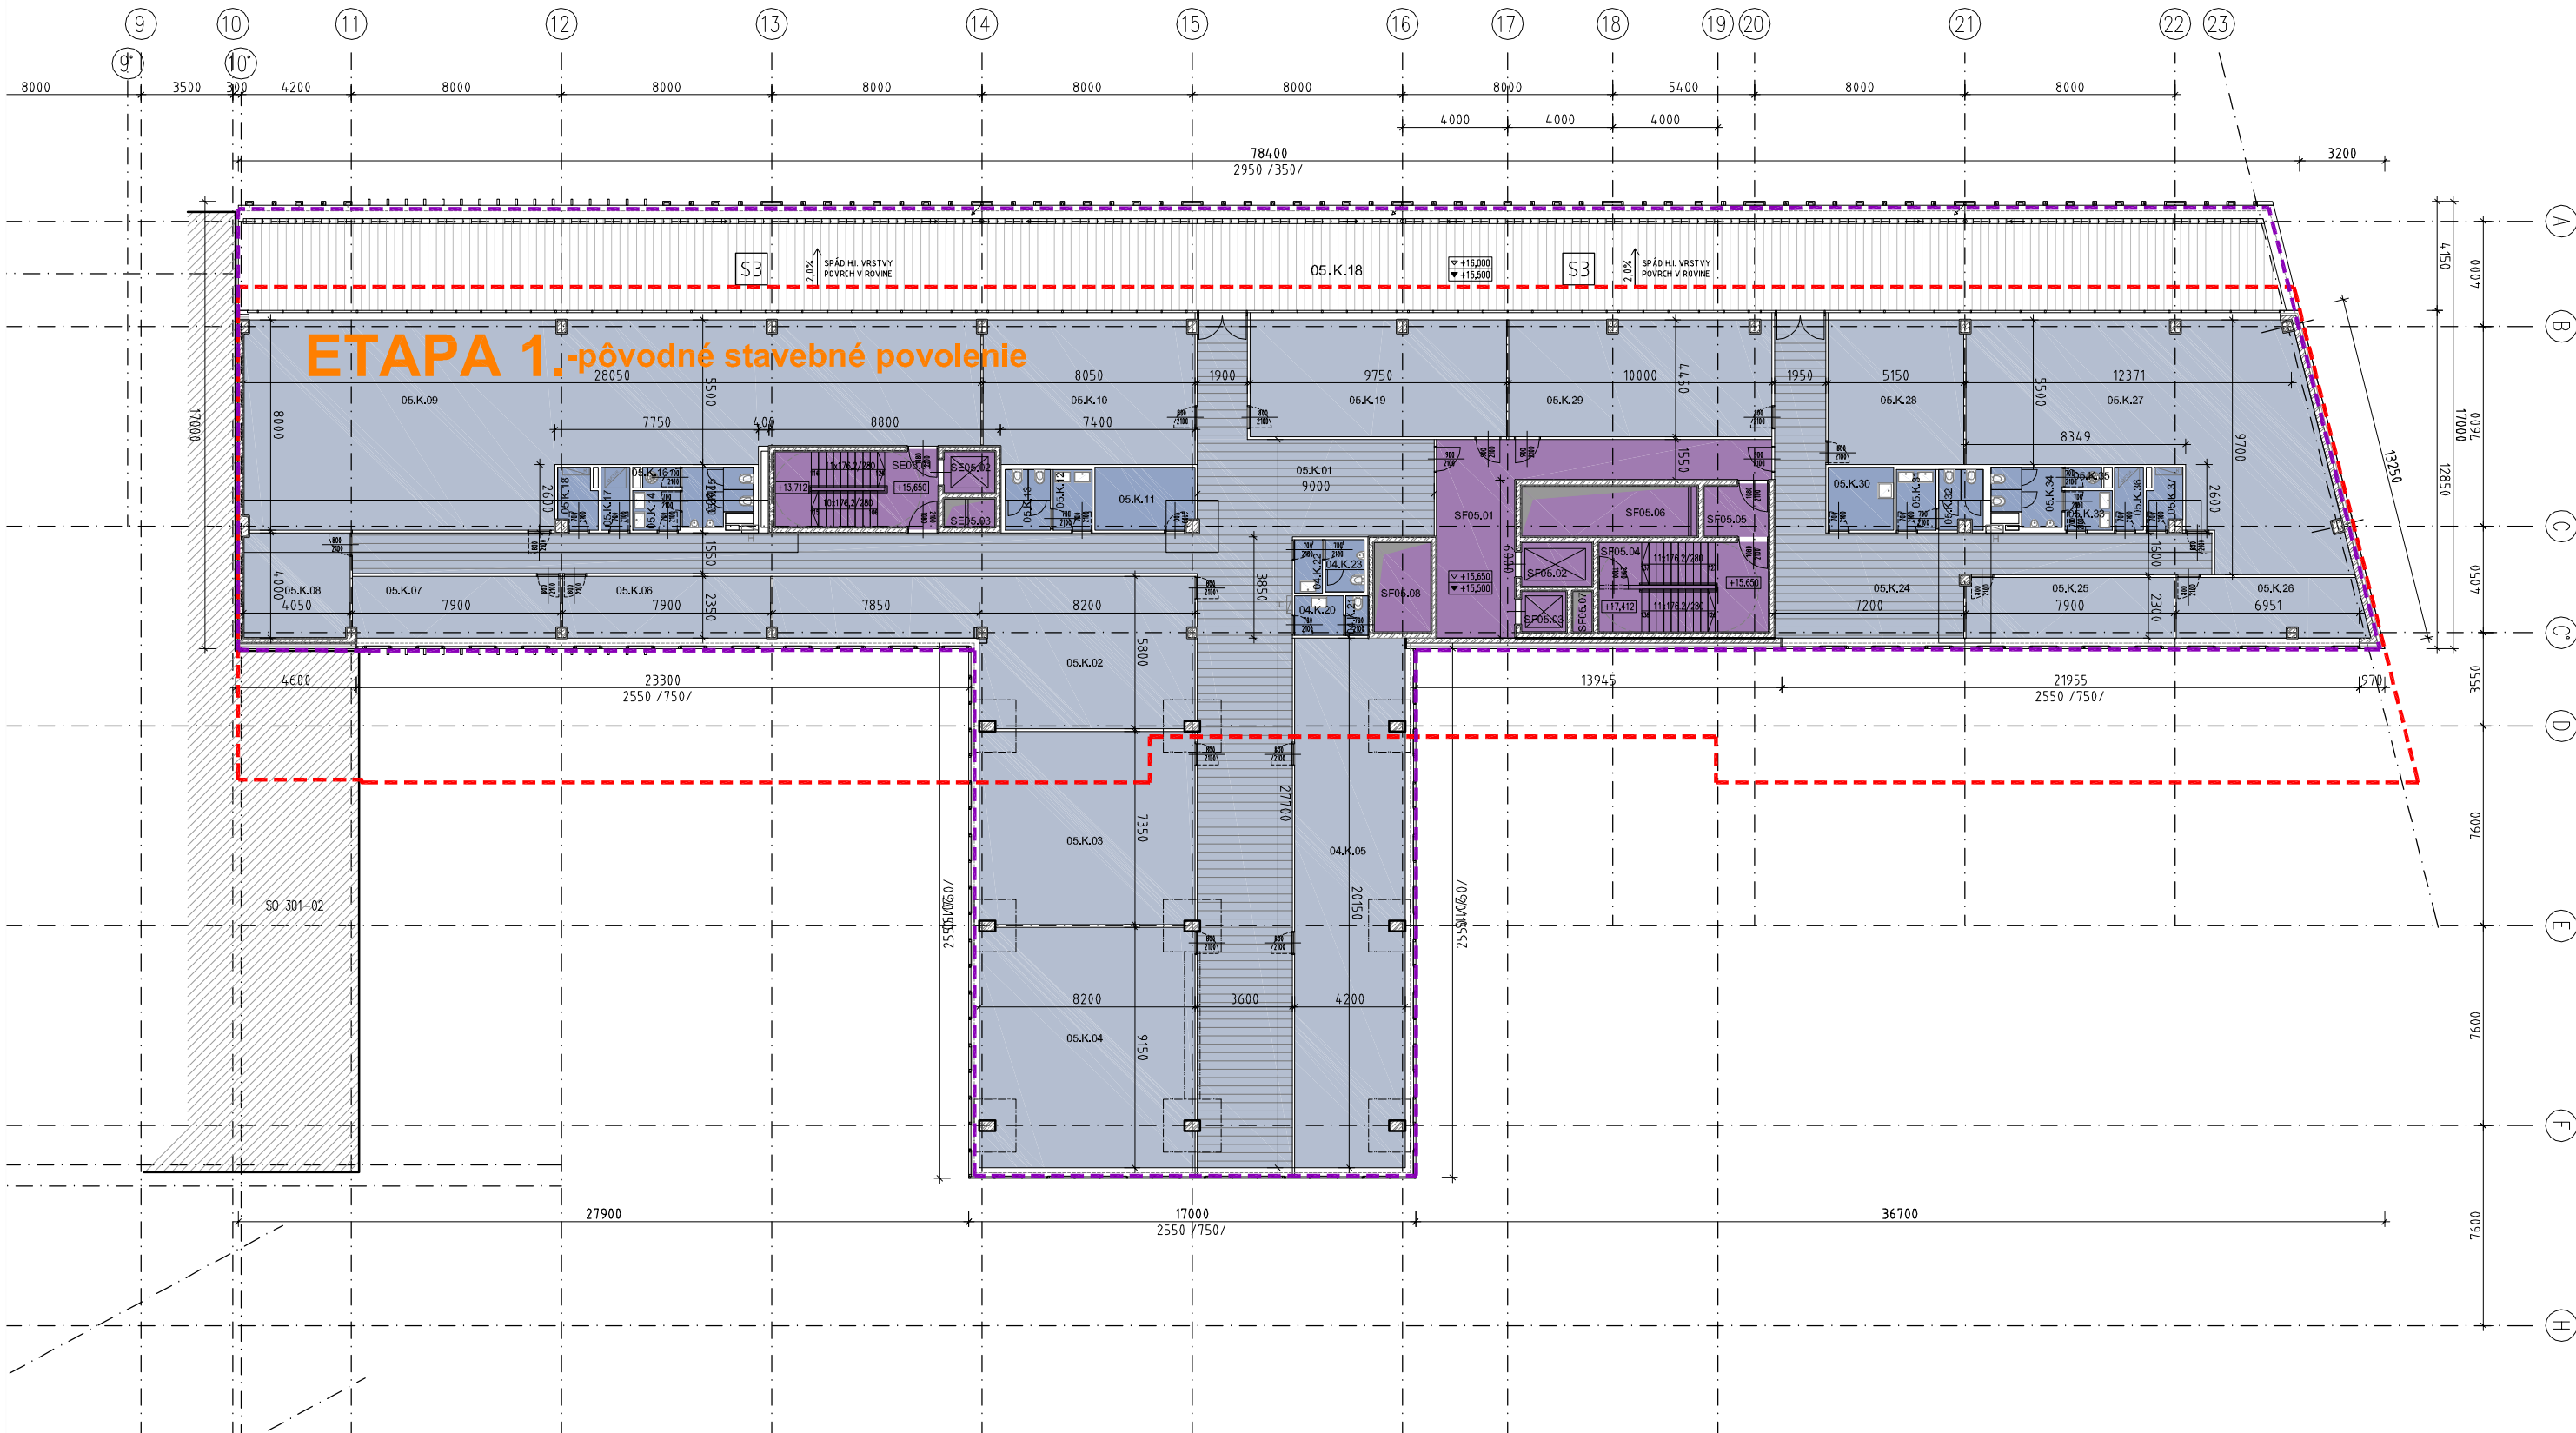

LEGENDA :

<div></div>	PREDAJNÝ MALOPRIESTOR	-	<div></div>	ZÁZEMIE KANCELÁRSKÝCH PRIESTOROV	97m2
<div></div>	REŠTAURÁCIA	-	<div></div>	KOMUNIKÁCIE, VÝTAHY	118m2
<div></div>	KANCELÁRSKE PRIESTORY	802m2	<div></div>	ZÁZEMIE A SKLADY	-
<div></div>	RERCEPCIE A CHODBY KANCEL. PRIESTOR.	238m2	<div></div>	PODZEMNÉ PARKOVANIE	-
<div></div>	OBRYŠ NAVRHOVANEJ ZMENY STAVBY		<div></div>	OBRYŠ PODLAŽIA PODĽA PÔVODNÉHO UR	

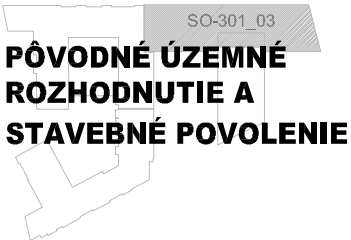

PÔVODNÉ ÚZEMNÉ ROZHODNUTIE A STAVEBNÉ POVOLENIE

Projektant
A1 ReSpect a.s.
Klariská 1
811 03 Bratislava, Slovensko
www.respect.as

Architektonická dielňa **COLLEGIUM, s.r.o.**
Mierová 161
821 05 Bratislava, Slovensko
www.ad-collegium.sk




Investor
CC GAMA, s.r.o.
Palisády 47, 811 06 Bratislava

Projekt
Obchodno-spoločenský komplex I.etapa Administratívno obytný súbor
Mýtna - Radlinského
Bratislava Slovensko

±0,00=142,00 m.n.m. b.p.v.


Stupeň PD
Zmena stavby pred dokončením s dopadom na UR
Profesia
01 Architektúra a Stavebná časť
Dátum
08 2014
Predmet
PÔVODNÉ UR A SP
Obsah
pódorys 5.NP

Stavebný Objekt
SO 301-03
Mierka
1:250
Revízia
A
Poradie výkresu
5.04-PÔVODNÉ

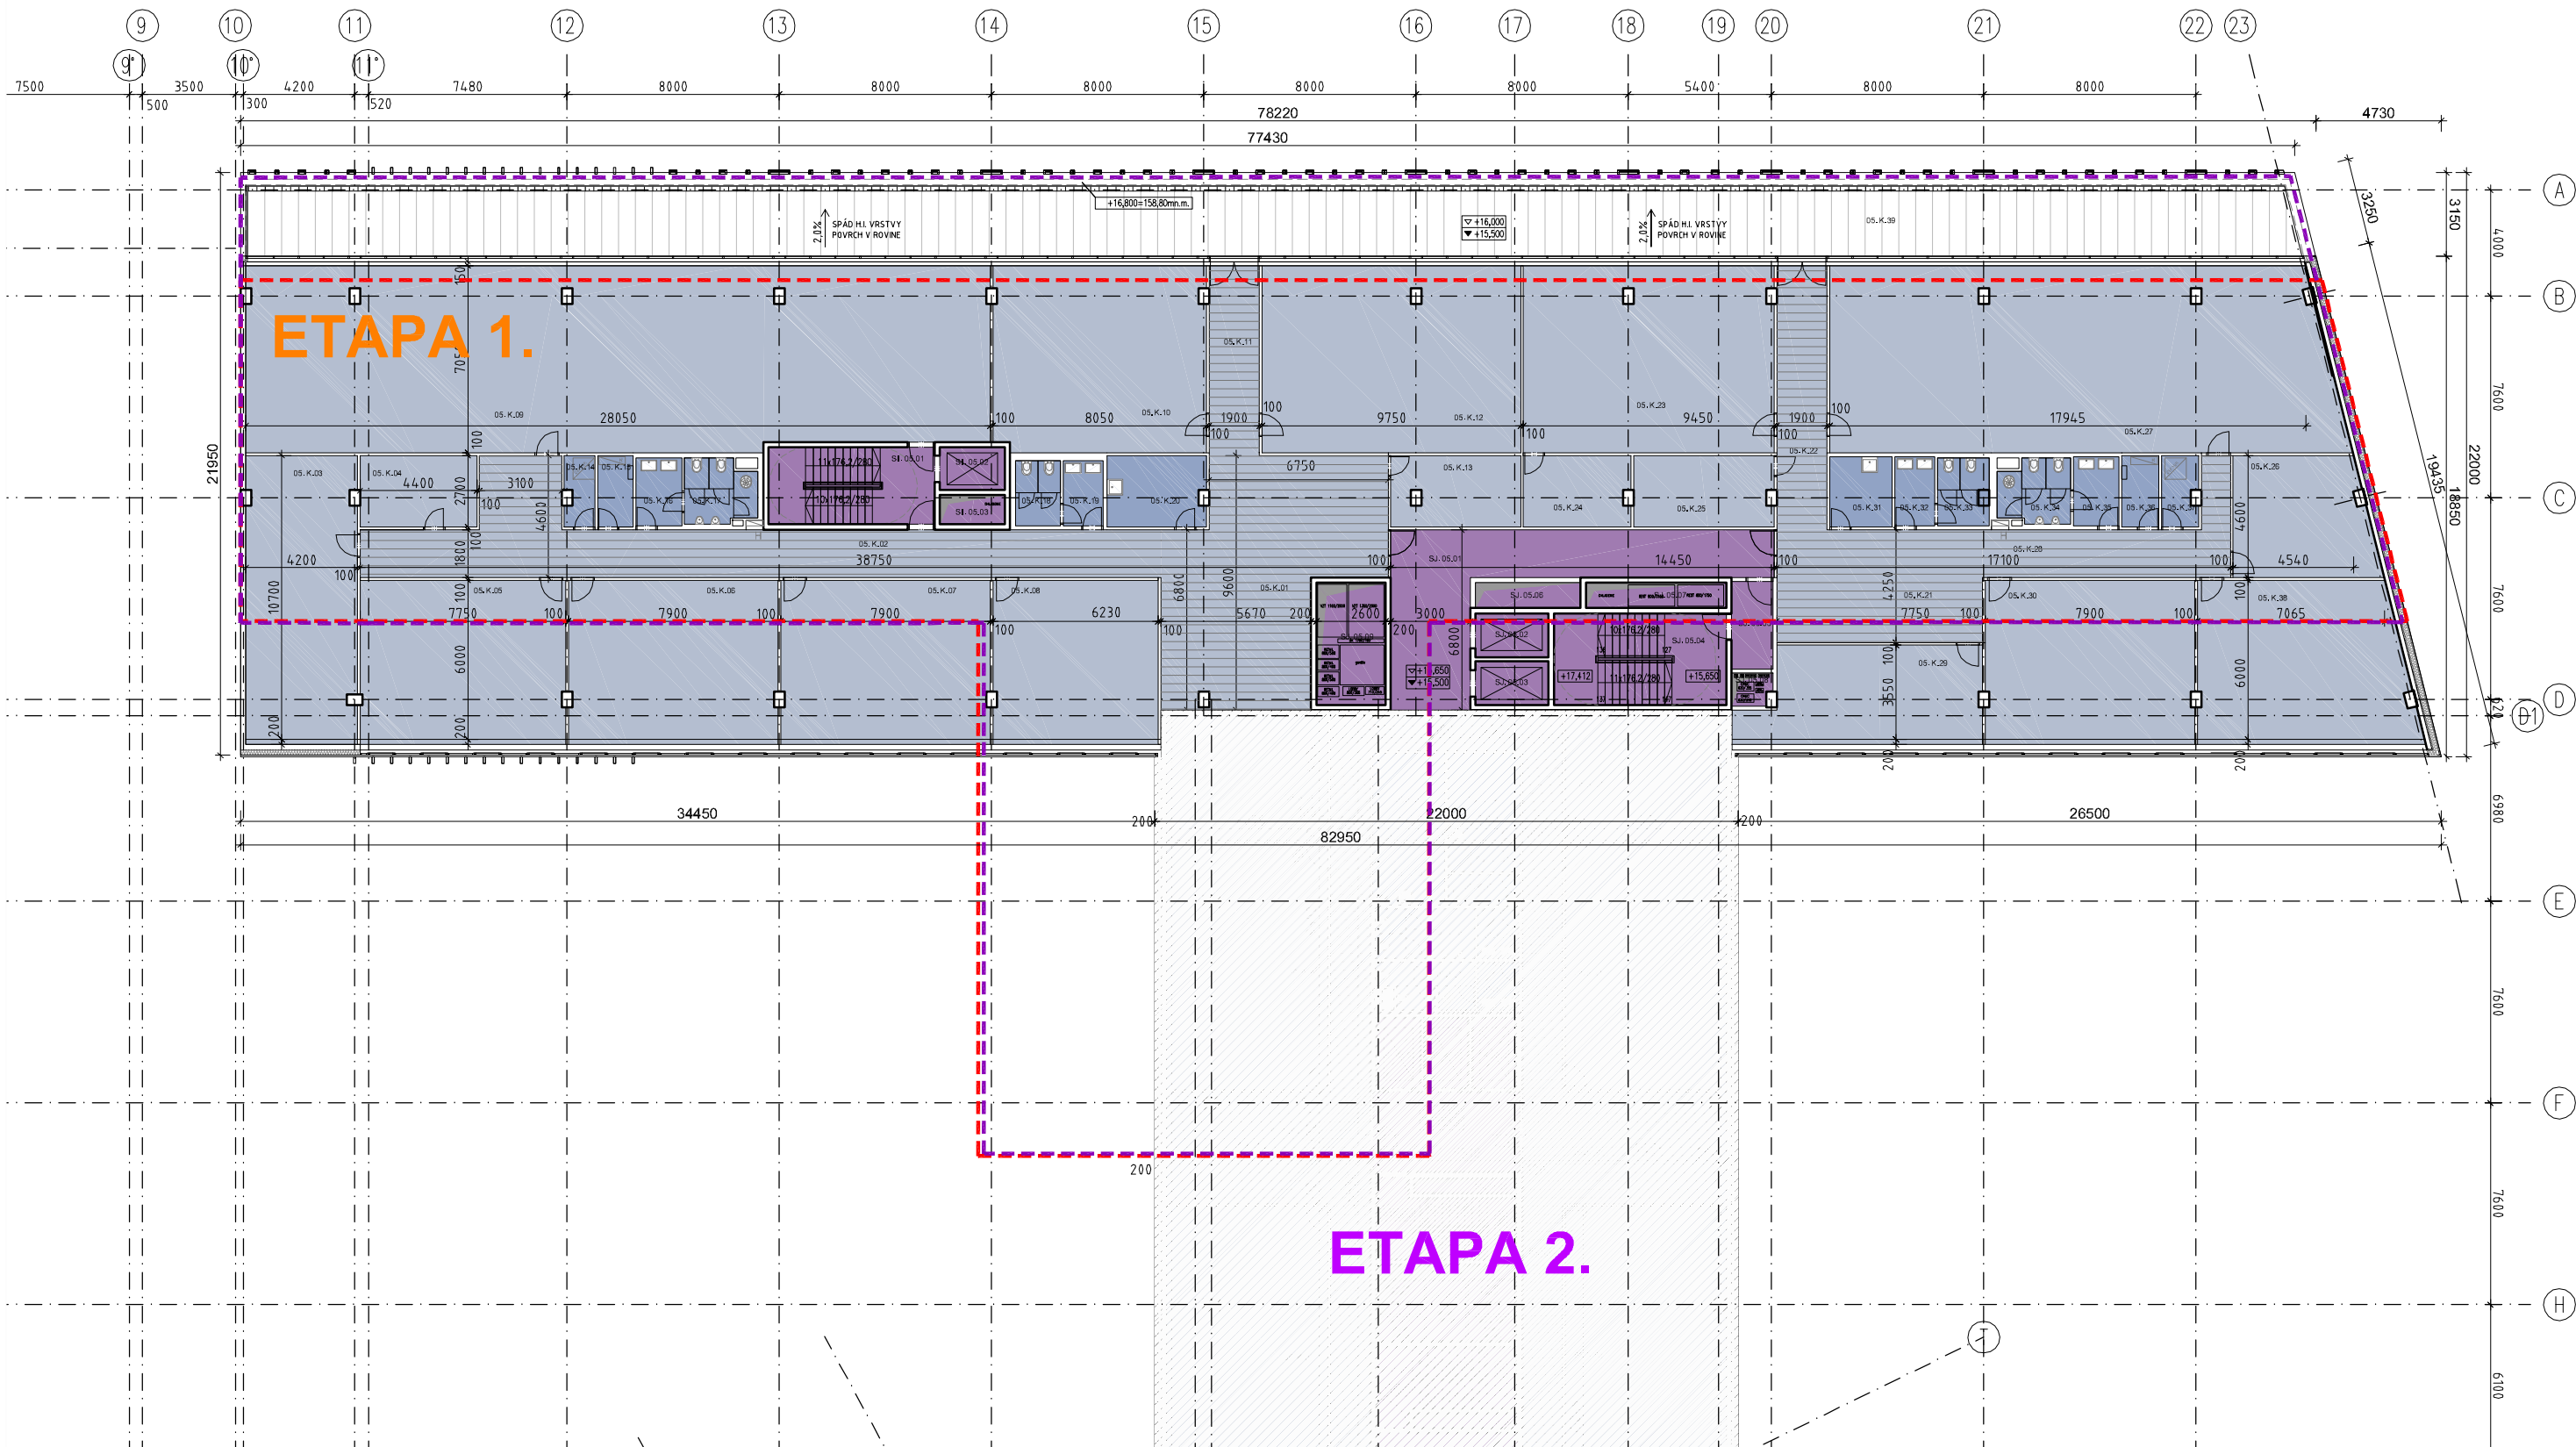

LEGENDA :

	PREDAJNÝ MALOPRIESTOR	-		ZÁZEMIE KANCELÁRSKÝCH PRIESTOROV	68m2
	REŠTAURÁCIA	-		KOMUNIKÁCIE, VÝTAHY	125m2
	KANCELÁRSKE PRIESTORY	947m2		ZÁZEMIE A SKLADY	-
	RERCEPCIE A CHODBY KANCEL. PRIESTOR.	211m2		PODZEMNÉ PARKOVANIE	-
	OBRYS STAVBY PODĽA SP JÚN 2014			OBRYS STAVBY PODĽA UR FEBRUÁR 2009	

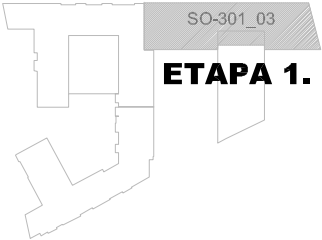

Projektant
A1 ReSpecT a.s.
Klariská 1
811 03 Bratislava, Slovensko
www.respect.as



Architektonická dielňa **COLLEGIUM, s.r.o.**
Mierová 161
821 05 Bratislava, Slovensko
www.ad-collegium.sk


Investor
CC GAMA, s.r.o.
Palisády 47, 811 06 Bratislava

Projekt
**Obchodno-spoločenský komplex
I.etapa Administratívno obytný súbor**
Mýtna - Radlinského
Bratislava Slovensko

±0,00=142,00 m.n.m. b.p.v.

Stupeň PD
Zmena stavby pred dokončením s dopadom na UR
Profesia
01 Architektúra a Stavebná časť
Dátum
08 2014
Predmet
ETAPA 1. ADMINISTRATÍVNO OBYTNÝ SÚBOR
Obsah
pódorys 5.NP

Stavebný Objekt
SO 301-03
Mierka
1:250
Revízia
A
Poradie výkresu
5.04-ZMENA

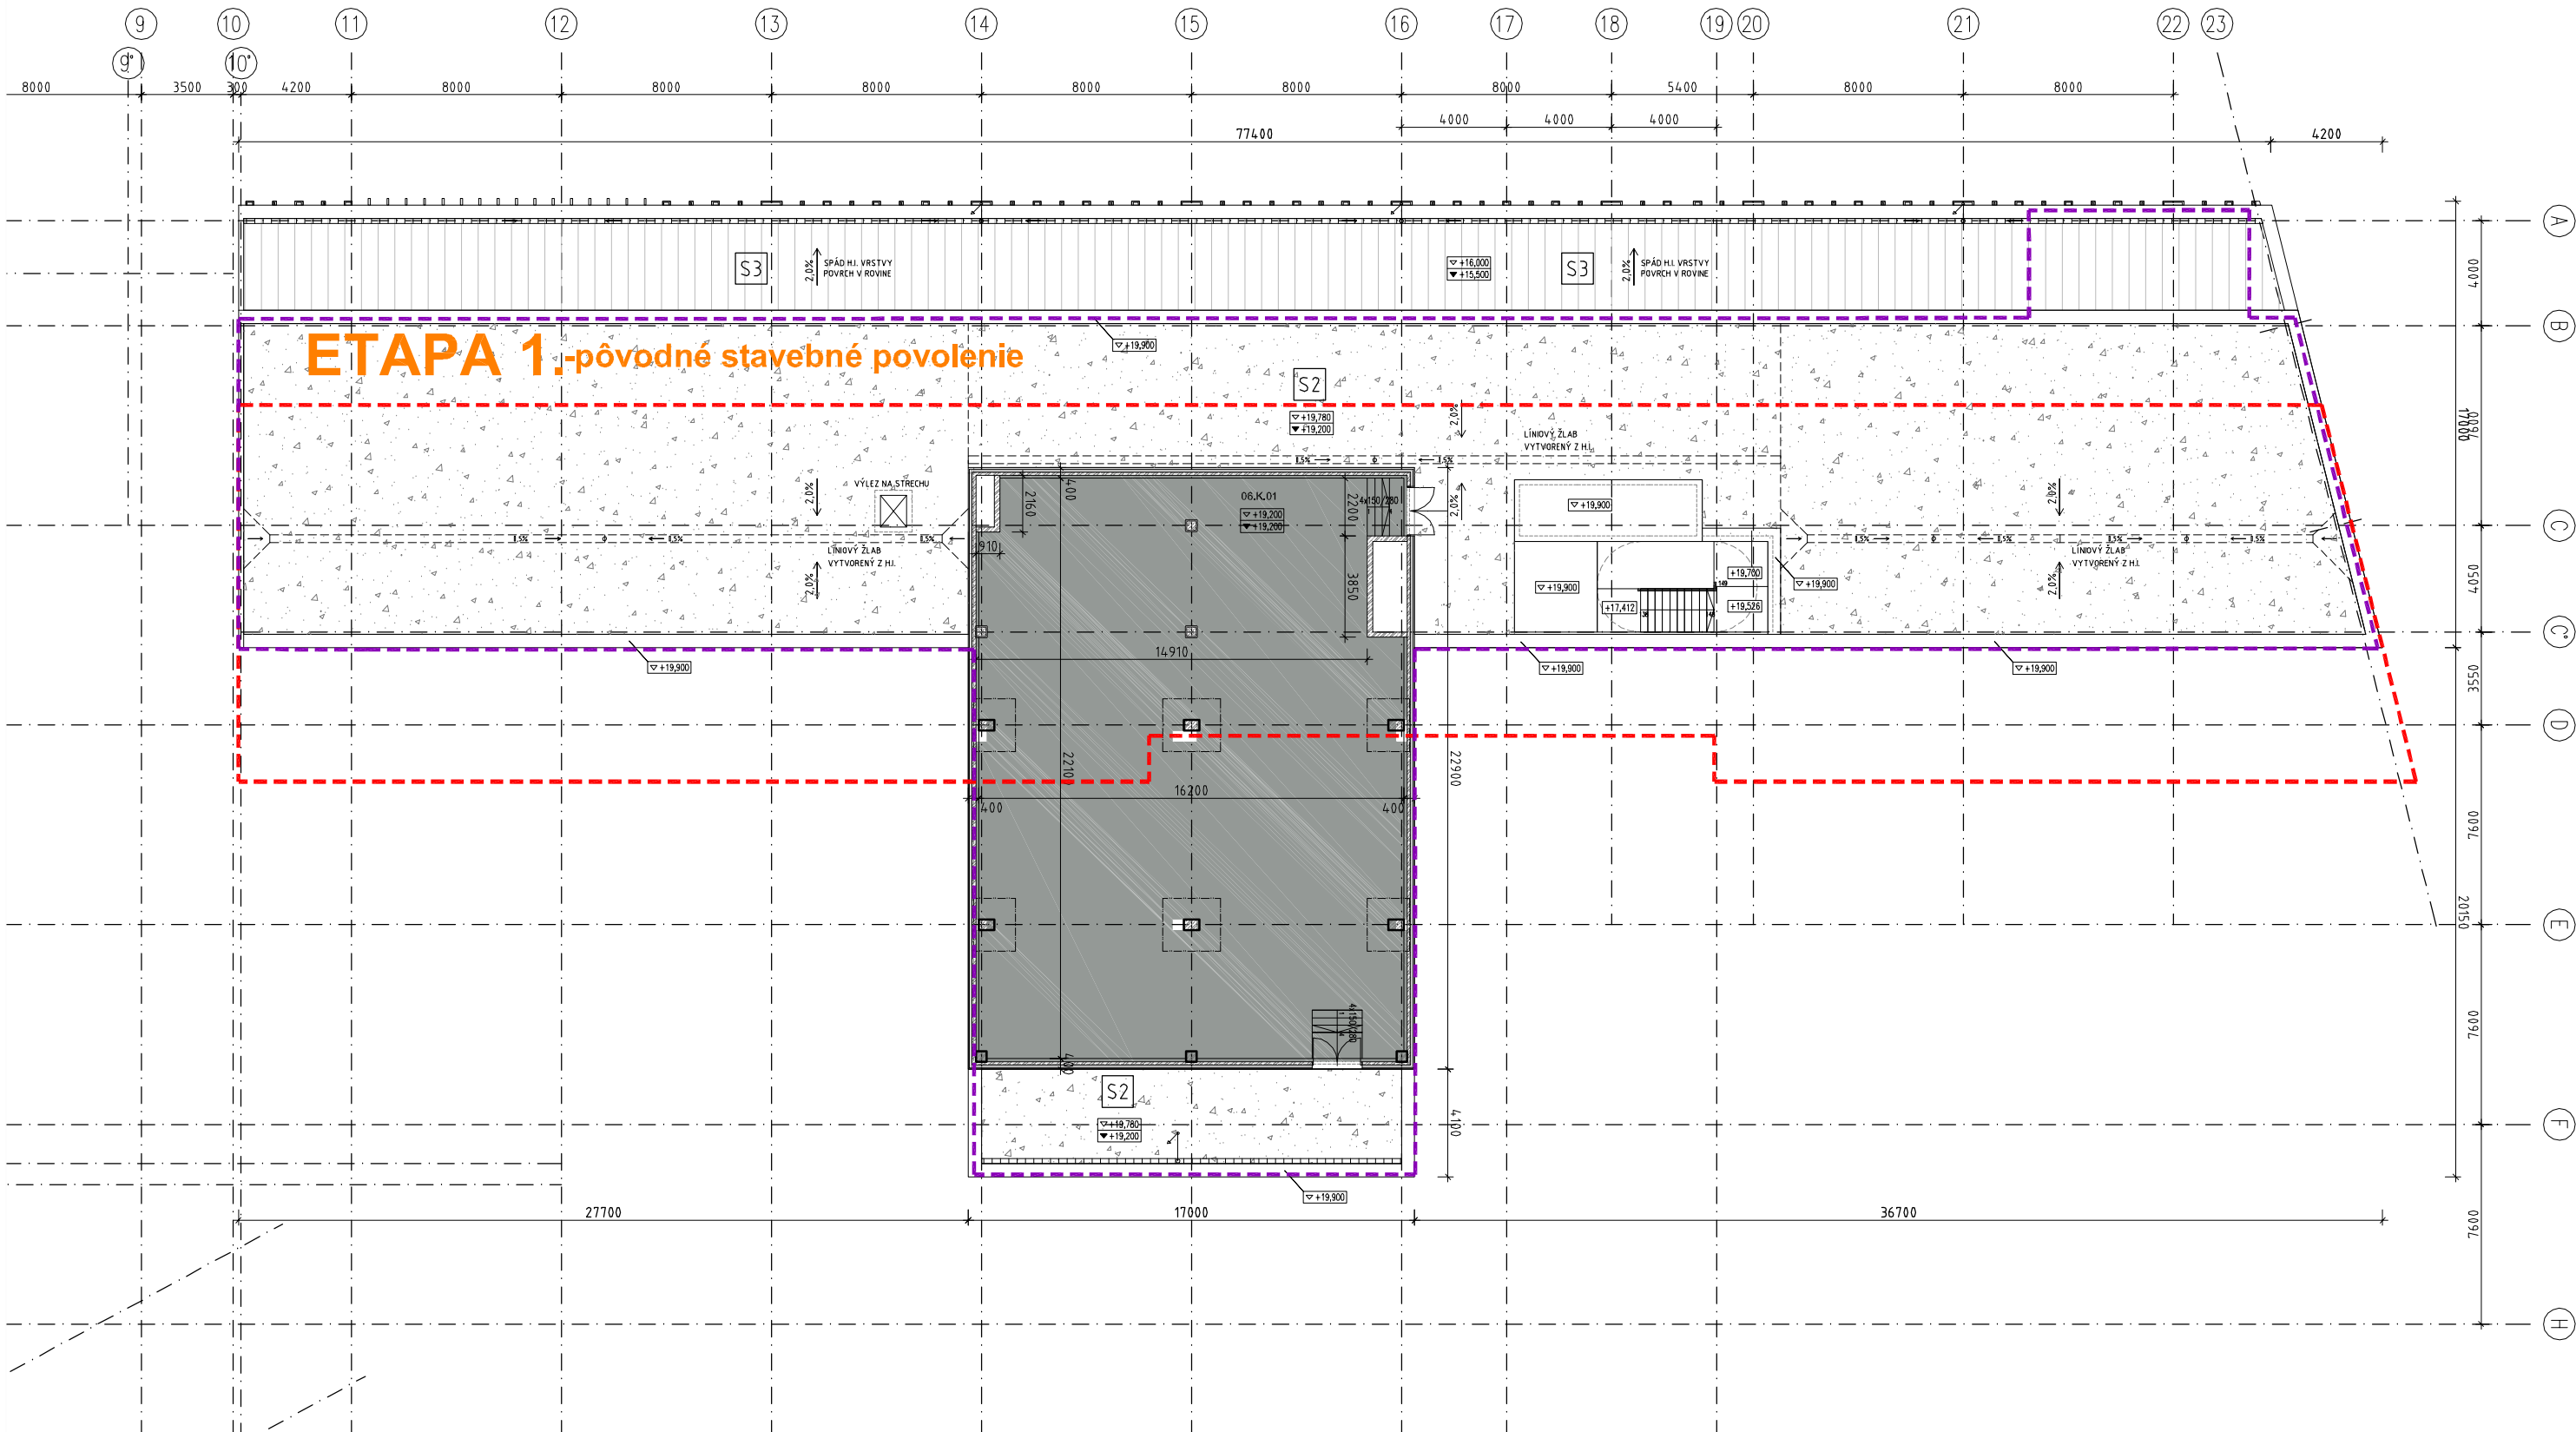

LEGENDA :

- | | | | | | |
|--|--------------------------------------|---|--|-----------------------------------|-------|
| | PREDAJNÝ MALOPRIESTOR | - | | ZÁZEMIE KANCELÁRSKÝCH PRIESTOROV | - |
| | REŠTAURÁCIA | - | | KOMUNIKÁCIE, VÝTAHY | - |
| | KANCELÁRSKE PRIESTORY | - | | ZÁZEMIE A SKLADY | 356m2 |
| | RERCEPCIE A CHODBY KANCEL. PRIESTOR. | - | | PODZEMNÉ PARKOVANIE | - |
| | OBRYS NAVRHOVANEJ ZMENY STAVBY | - | | OBRYS PODLAŽIA PODĽA PÔVODNÉHO UR | - |

SO-301_03

PÔVODNÉ ÚZEMNÉ ROZHODNUTIE A STAVEBNÉ POVOLENIE

Projektant
A1 ReSpect a.s.
Klariská 1
811 03 Bratislava, Slovensko
www.respect.as

Architektonická dielňa **COLLEGIUM, s.r.o.**
Mierová 161
821 05 Bratislava, Slovensko
www.ad-collegium.sk

architektonická dielňa
collégium
Mierová ul. 161, 821 05 Bratislava

Investor
CC GAMA, s.r.o.
Palisády 47, 811 06 Bratislava


Projekt
Obchodno-spoločenský komplex I.etapa Administratívno obytný súbor
Mýtna - Radlinského
Bratislava Slovensko

±0,00=142,00 m.n.m. b.p.v.

Stupeň PD
Zmena stavby pred dokončením s dopadom na UR
Profesia
01 Architektúra a Stavebná časť
Dátum
08 2014
Predmet
PÔVODNÉ UR A SP
Obsah
pódorys 6.NP

Stavebný Objekt
SO 301-03
Mierka
1:250
Revízia
A
Poradie výkresu
5.05-PÔVODNÉ

© A1 ReSpect a.s.

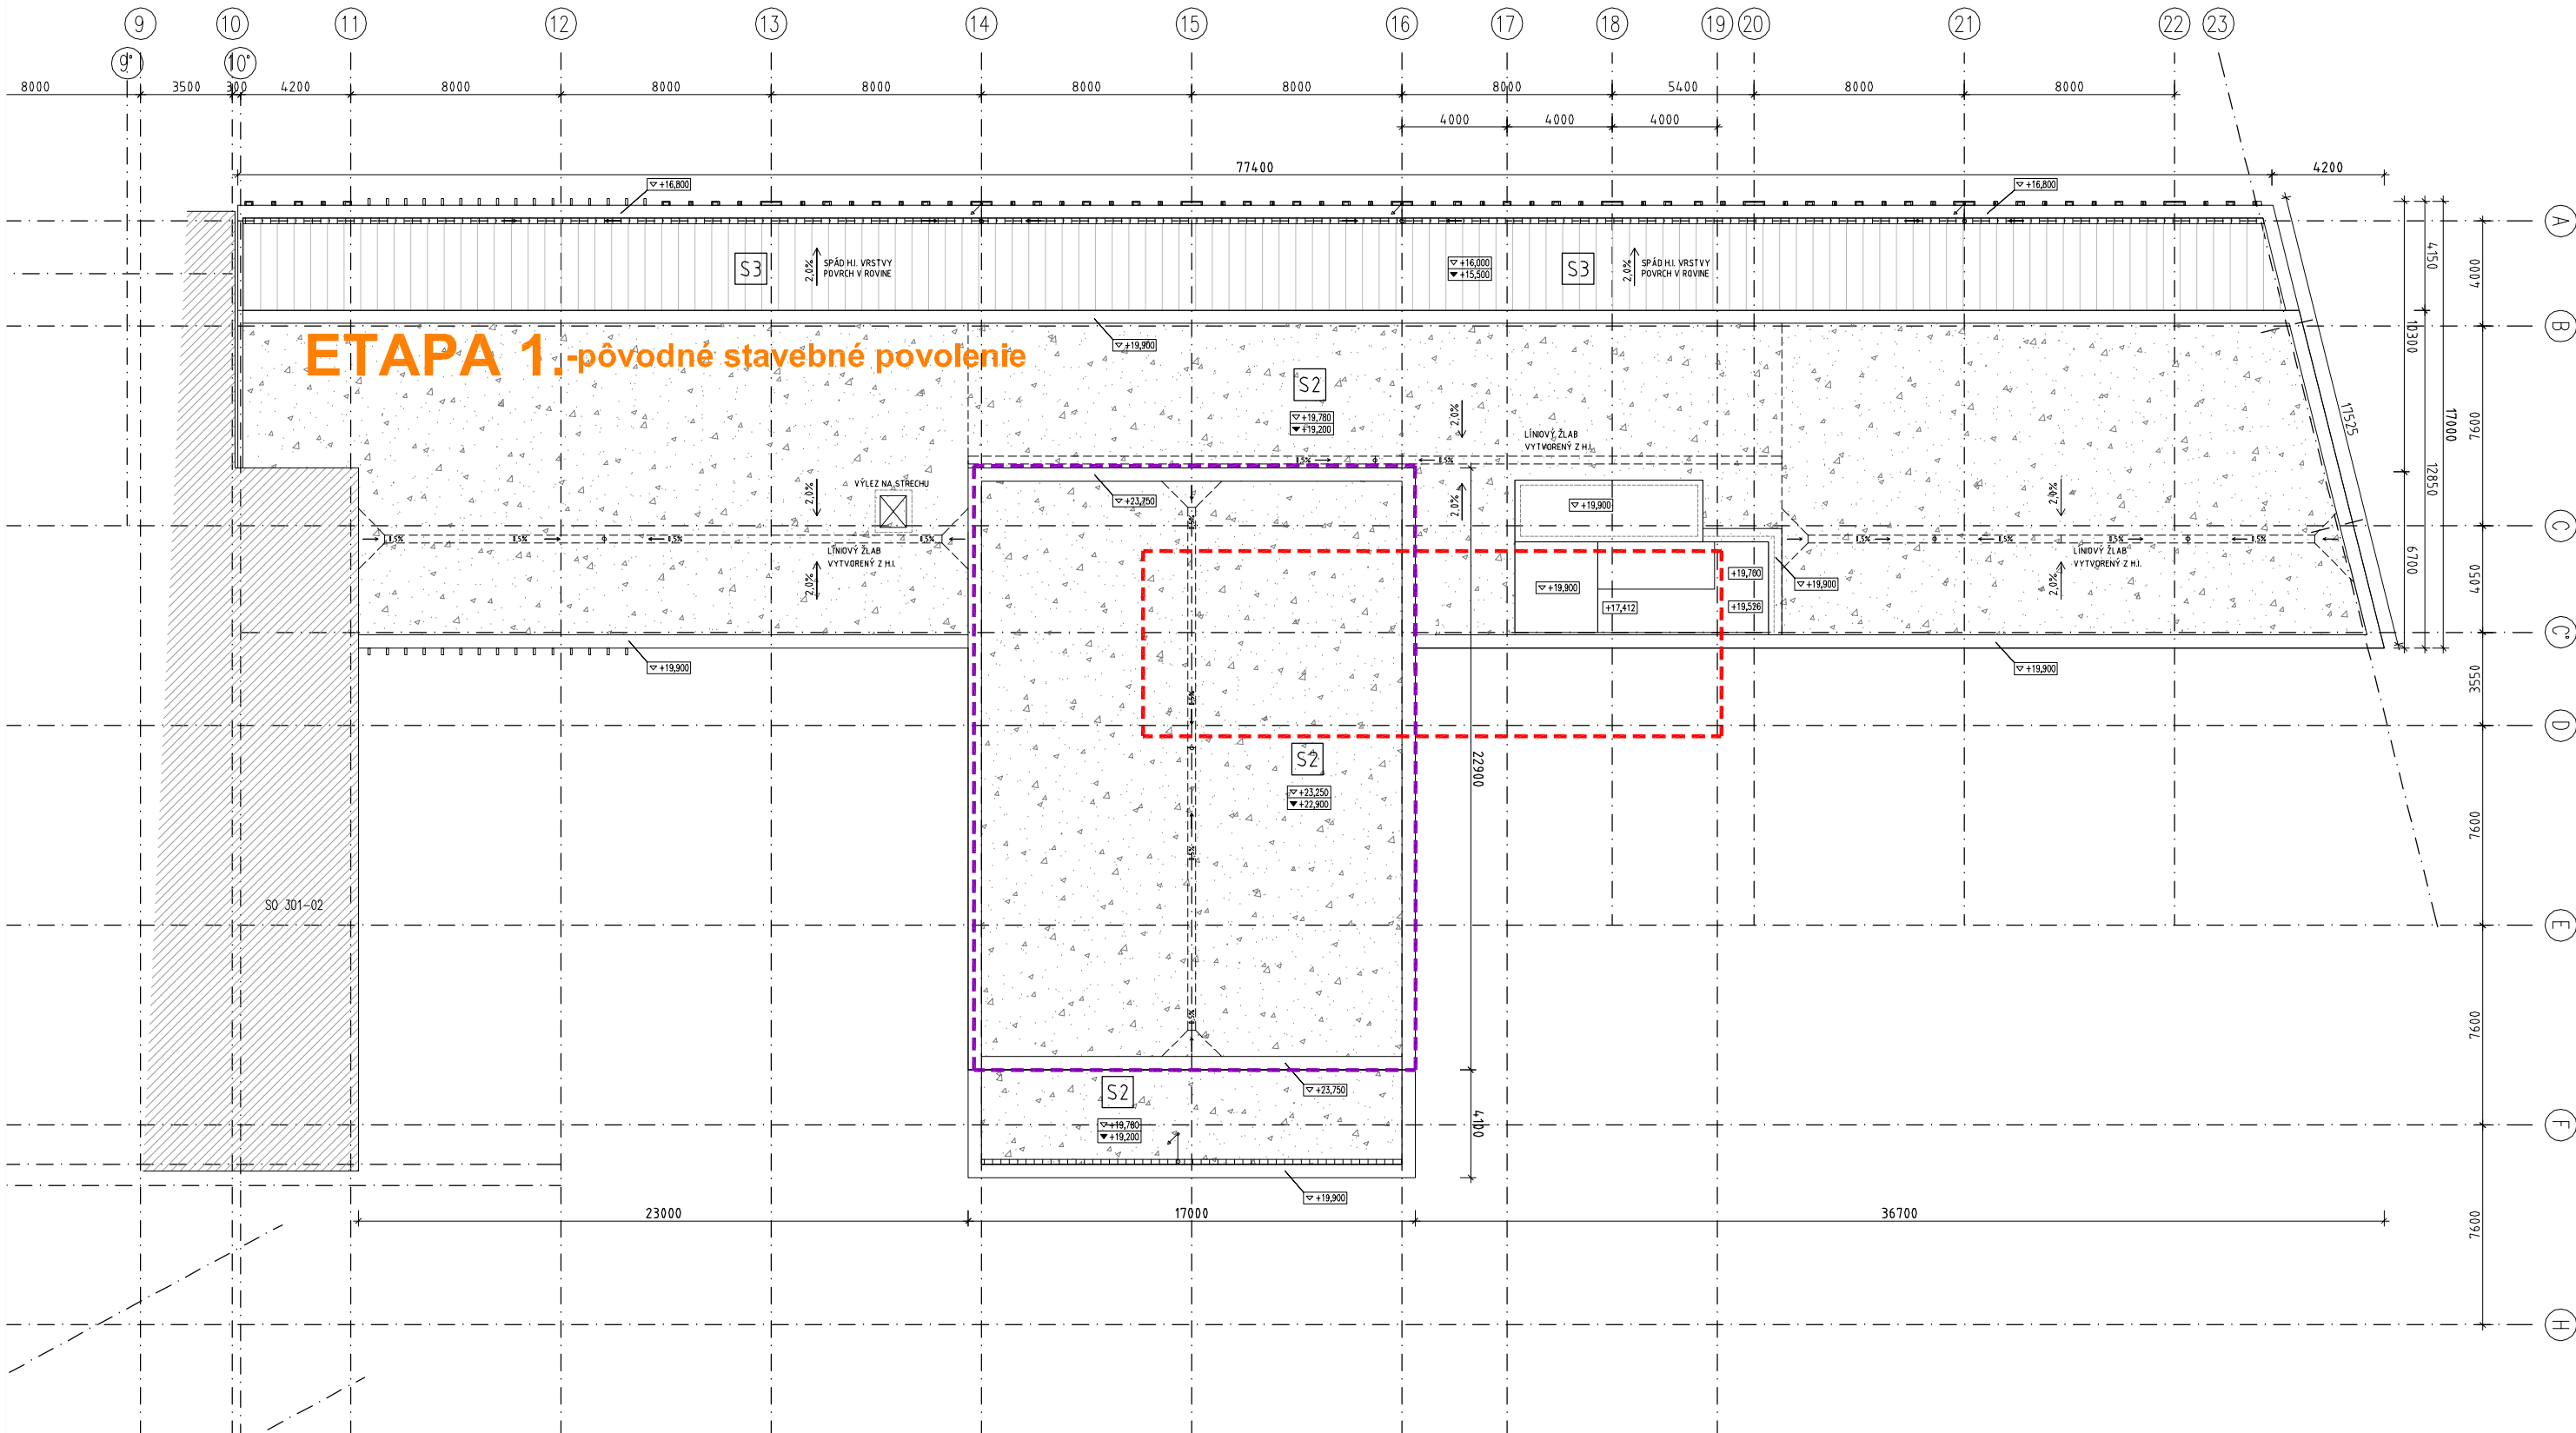

OBRYŠ NAVRHOVANEJ ZMENY STAVBY
OBRYŠ PODLAŽIA PODĽA PÔVODNÉHO UR

SO-301_03
**PÔVODNÉ ÚZEMNÉ
ROZHODNUTIE A
STAVEBNÉ POVOLENIE**

Projektant
A1 ReSpect a.s.
Klariská 1
811 03 Bratislava, Slovensko
www.respect.as

Architektonická dielňa **COLLEGIUM, s.r.o.**
Mierová 161
821 05 Bratislava, Slovensko
www.ad-collegium.sk

**RESPECT
ARCHITECTURE**
collégium
Mierová ul. 161, 821 05 Bratislava


Investor
CC GAMA, s.r.o.
Palisády 47, 811 06 Bratislava

Projekt
**Obchodno-spoločenský komplex
I.etapa Administratívno obytný súbor**
Mýtna - Radlinského
Bratislava Slovensko

±0,00=142,00 m.n.m. b.p.v.


Stupeň PD
Zmena stavby pred dokončením s dopadom na UR
Profesia
01 Architektúra a Stavebná časť
Dátum
08 2014
Predmet
PÔVODNÉ UR A SP
Obsah
pódorys 7.NP
Stavebný Objekt
SO 301-03
Mierka
1:250
Revízia
A
Poradie výkresu
5.06-PÔVODNÉ

© A1 ReSpect a.s.

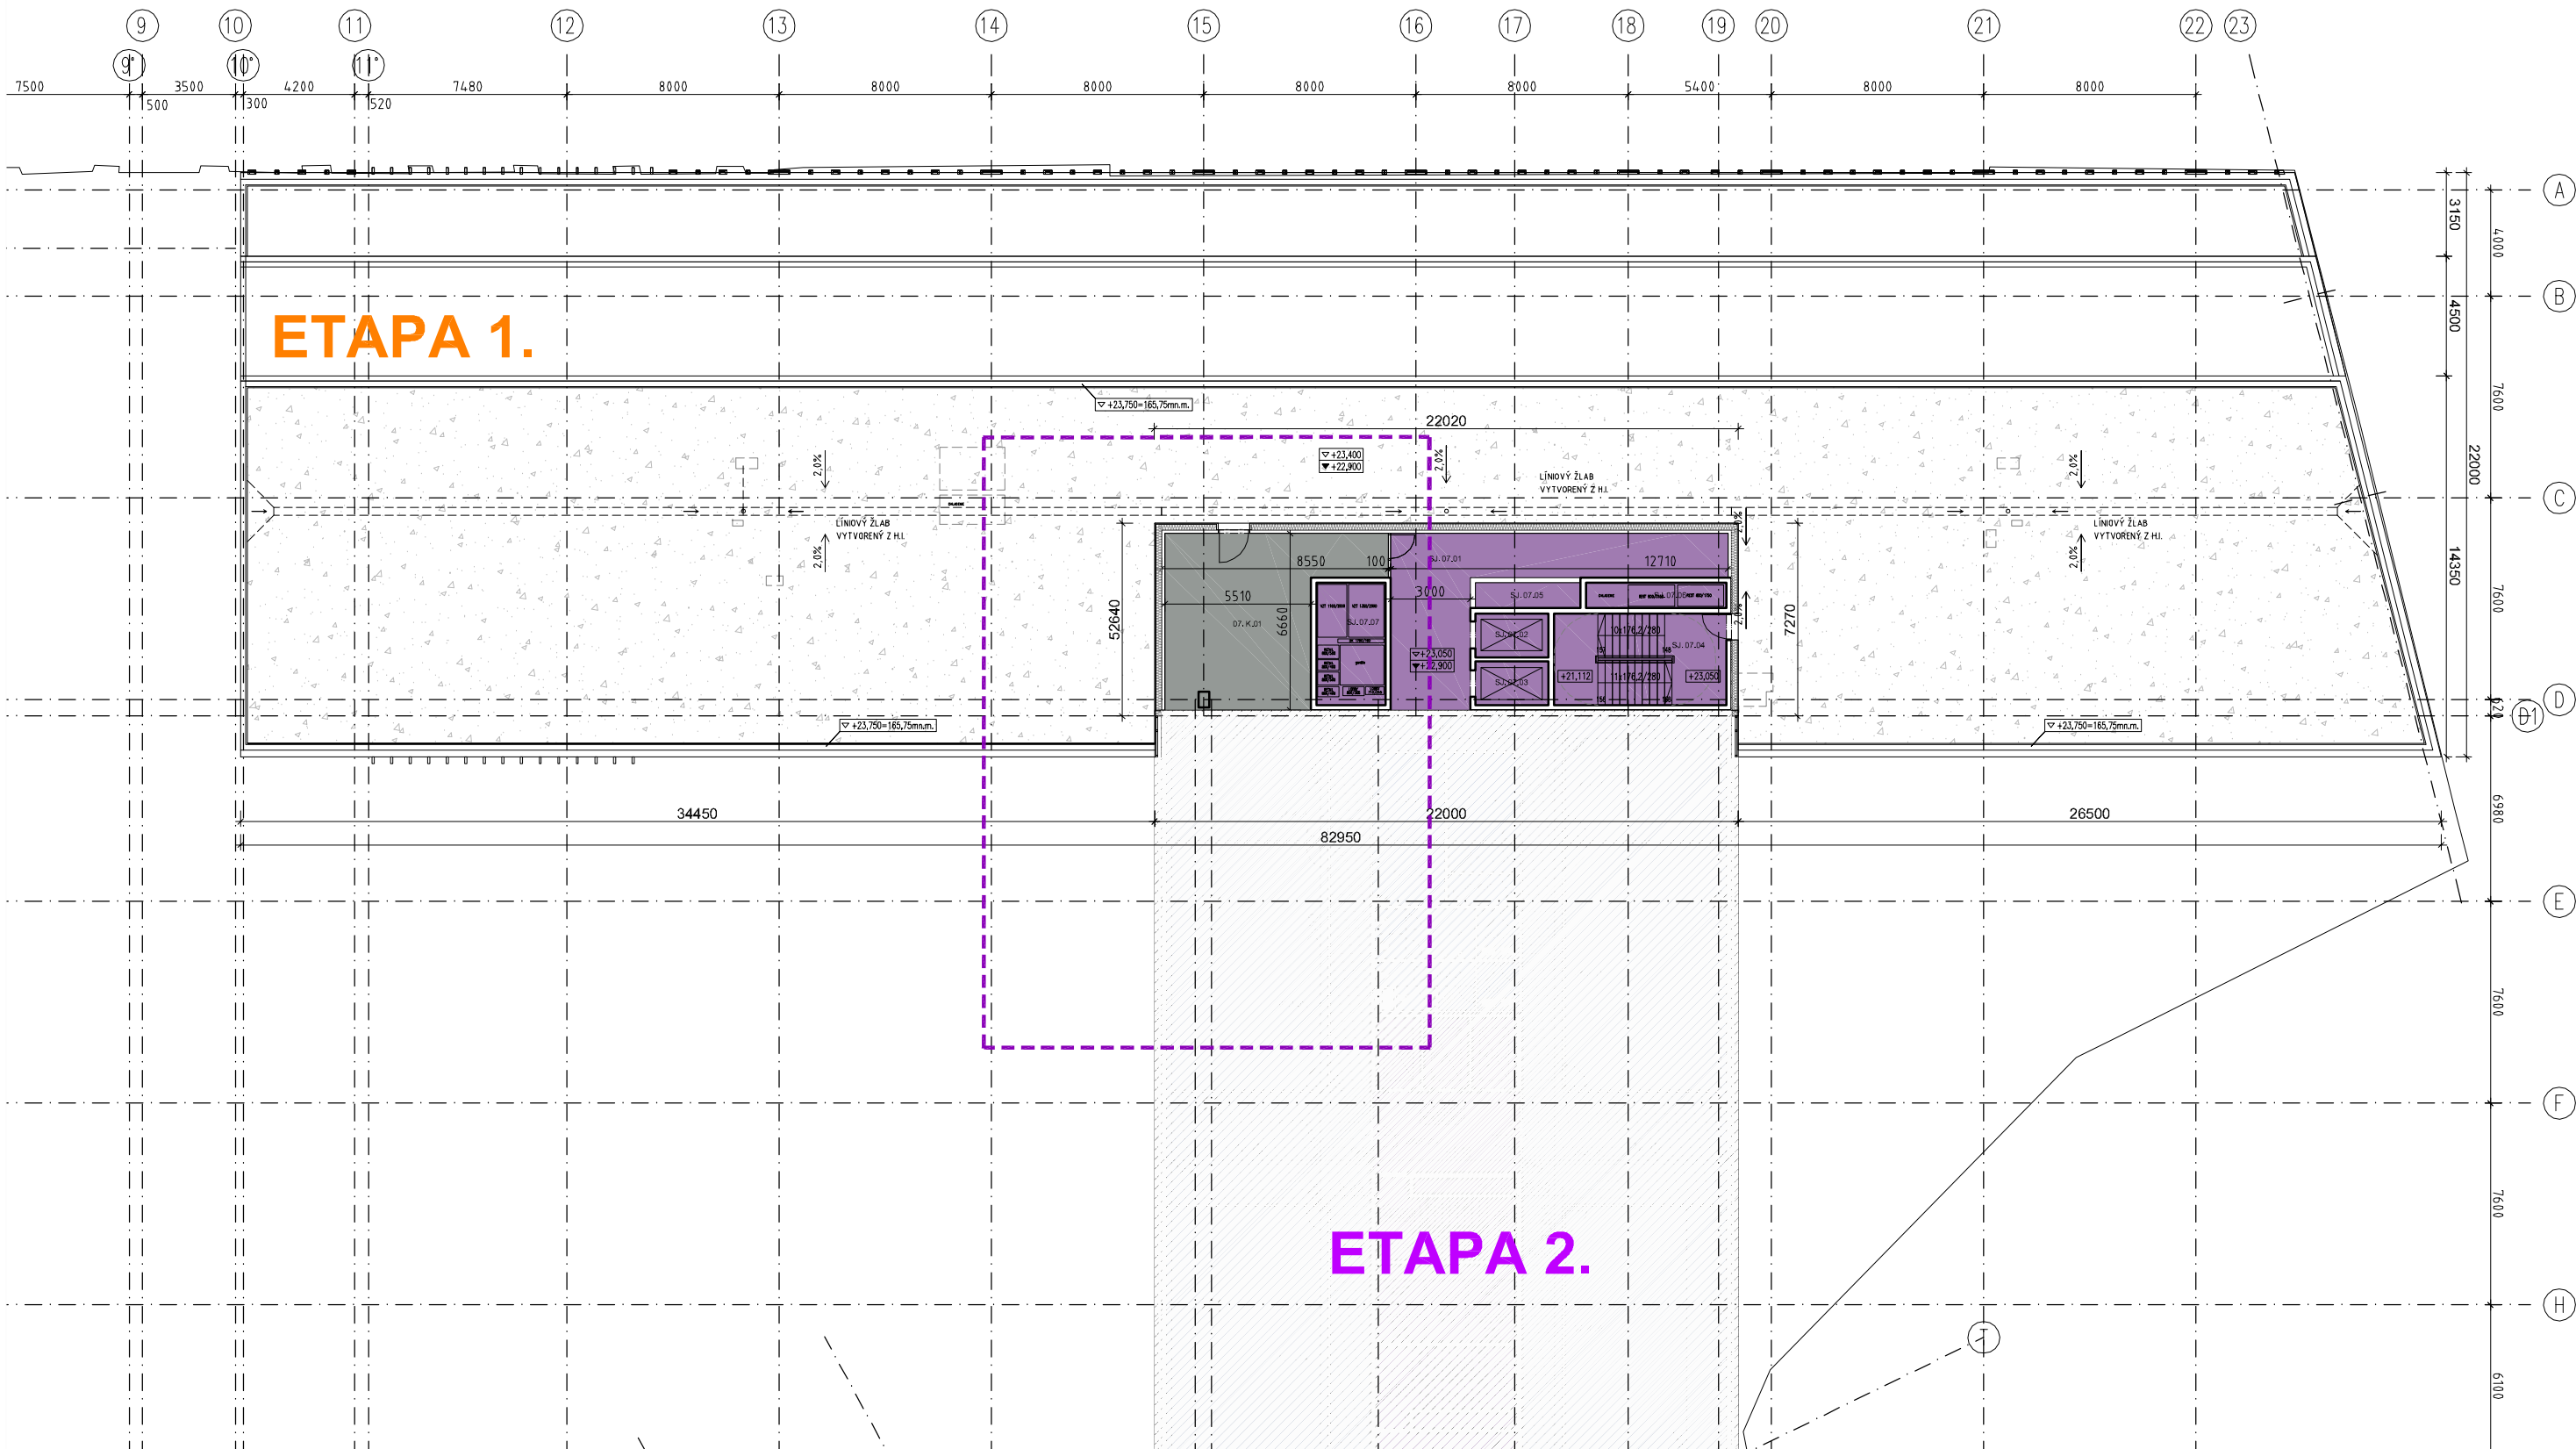

LEGENDA :

<div></div>	PREDAJNÝ MALOPRIESTOR	-	<div></div>	ZÁZEMIE KANCELÁRSKÝCH PRIESTOROV	-
<div></div>	REŠTAURÁCIA	-	<div></div>	KOMUNIKÁCIE, VÝTAHY	88m2
<div></div>	KANCELÁRSKE PRIESTORY	-	<div></div>	ZÁZEMIE A SKLADY	42m2
<div></div>	RERCEPCIE A CHODBY KANCEL. PRIESTOR.	-	<div></div>	PODZEMNÉ PARKOVANIE	-
<div></div>	OBRYS STAVBY PODĽA SP JÚN 2014	-	<div></div>	OBRYS STAVBY PODĽA UR FEBRUÁR 2009	-

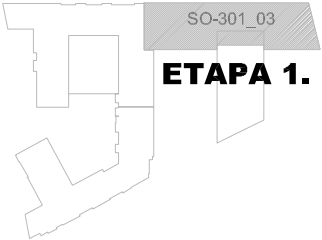

Projektant
A1 ReSpect a.s.
Klariská 1
811 03 Bratislava, Slovensko
www.respect.as

RESPECT
ARCHITECTURE

Architektonická dielňa
COLLEGIUM, s.r.o.
Mierová 161
821 05 Bratislava, Slovensko
www.ad-collegium.sk

architektonická dielňa
collégium
Mierová ul. 161, 821 05 Bratislava

Investor
CC GAMA, s.r.o.
Palisády 47, 811 06 Bratislava


Projekt
**Obchodno-spoločenský komplex
1.etapa Administratívno obytný súbor**
Mýtna - Radlinského
Bratislava Slovensko

±0,00=142,00 m.n.m. b.p.v.

Stupeň PD
Zmena stavby pred dokončením s dopadom na UR
Profesia
01 Architektúra a Stavebná časť
Dátum
08 2014
Predmet
ETAPA 1. ADMINISTRATÍVNO OBYTNÝ SÚBOR
Obsah
pódorys 7.NP

Stavebný Objekt
SO 301-03
Mierka
1:250
Revízia
A
Poradie výkresu
5.06-ZMENA

© A1 ReSpect a.s.

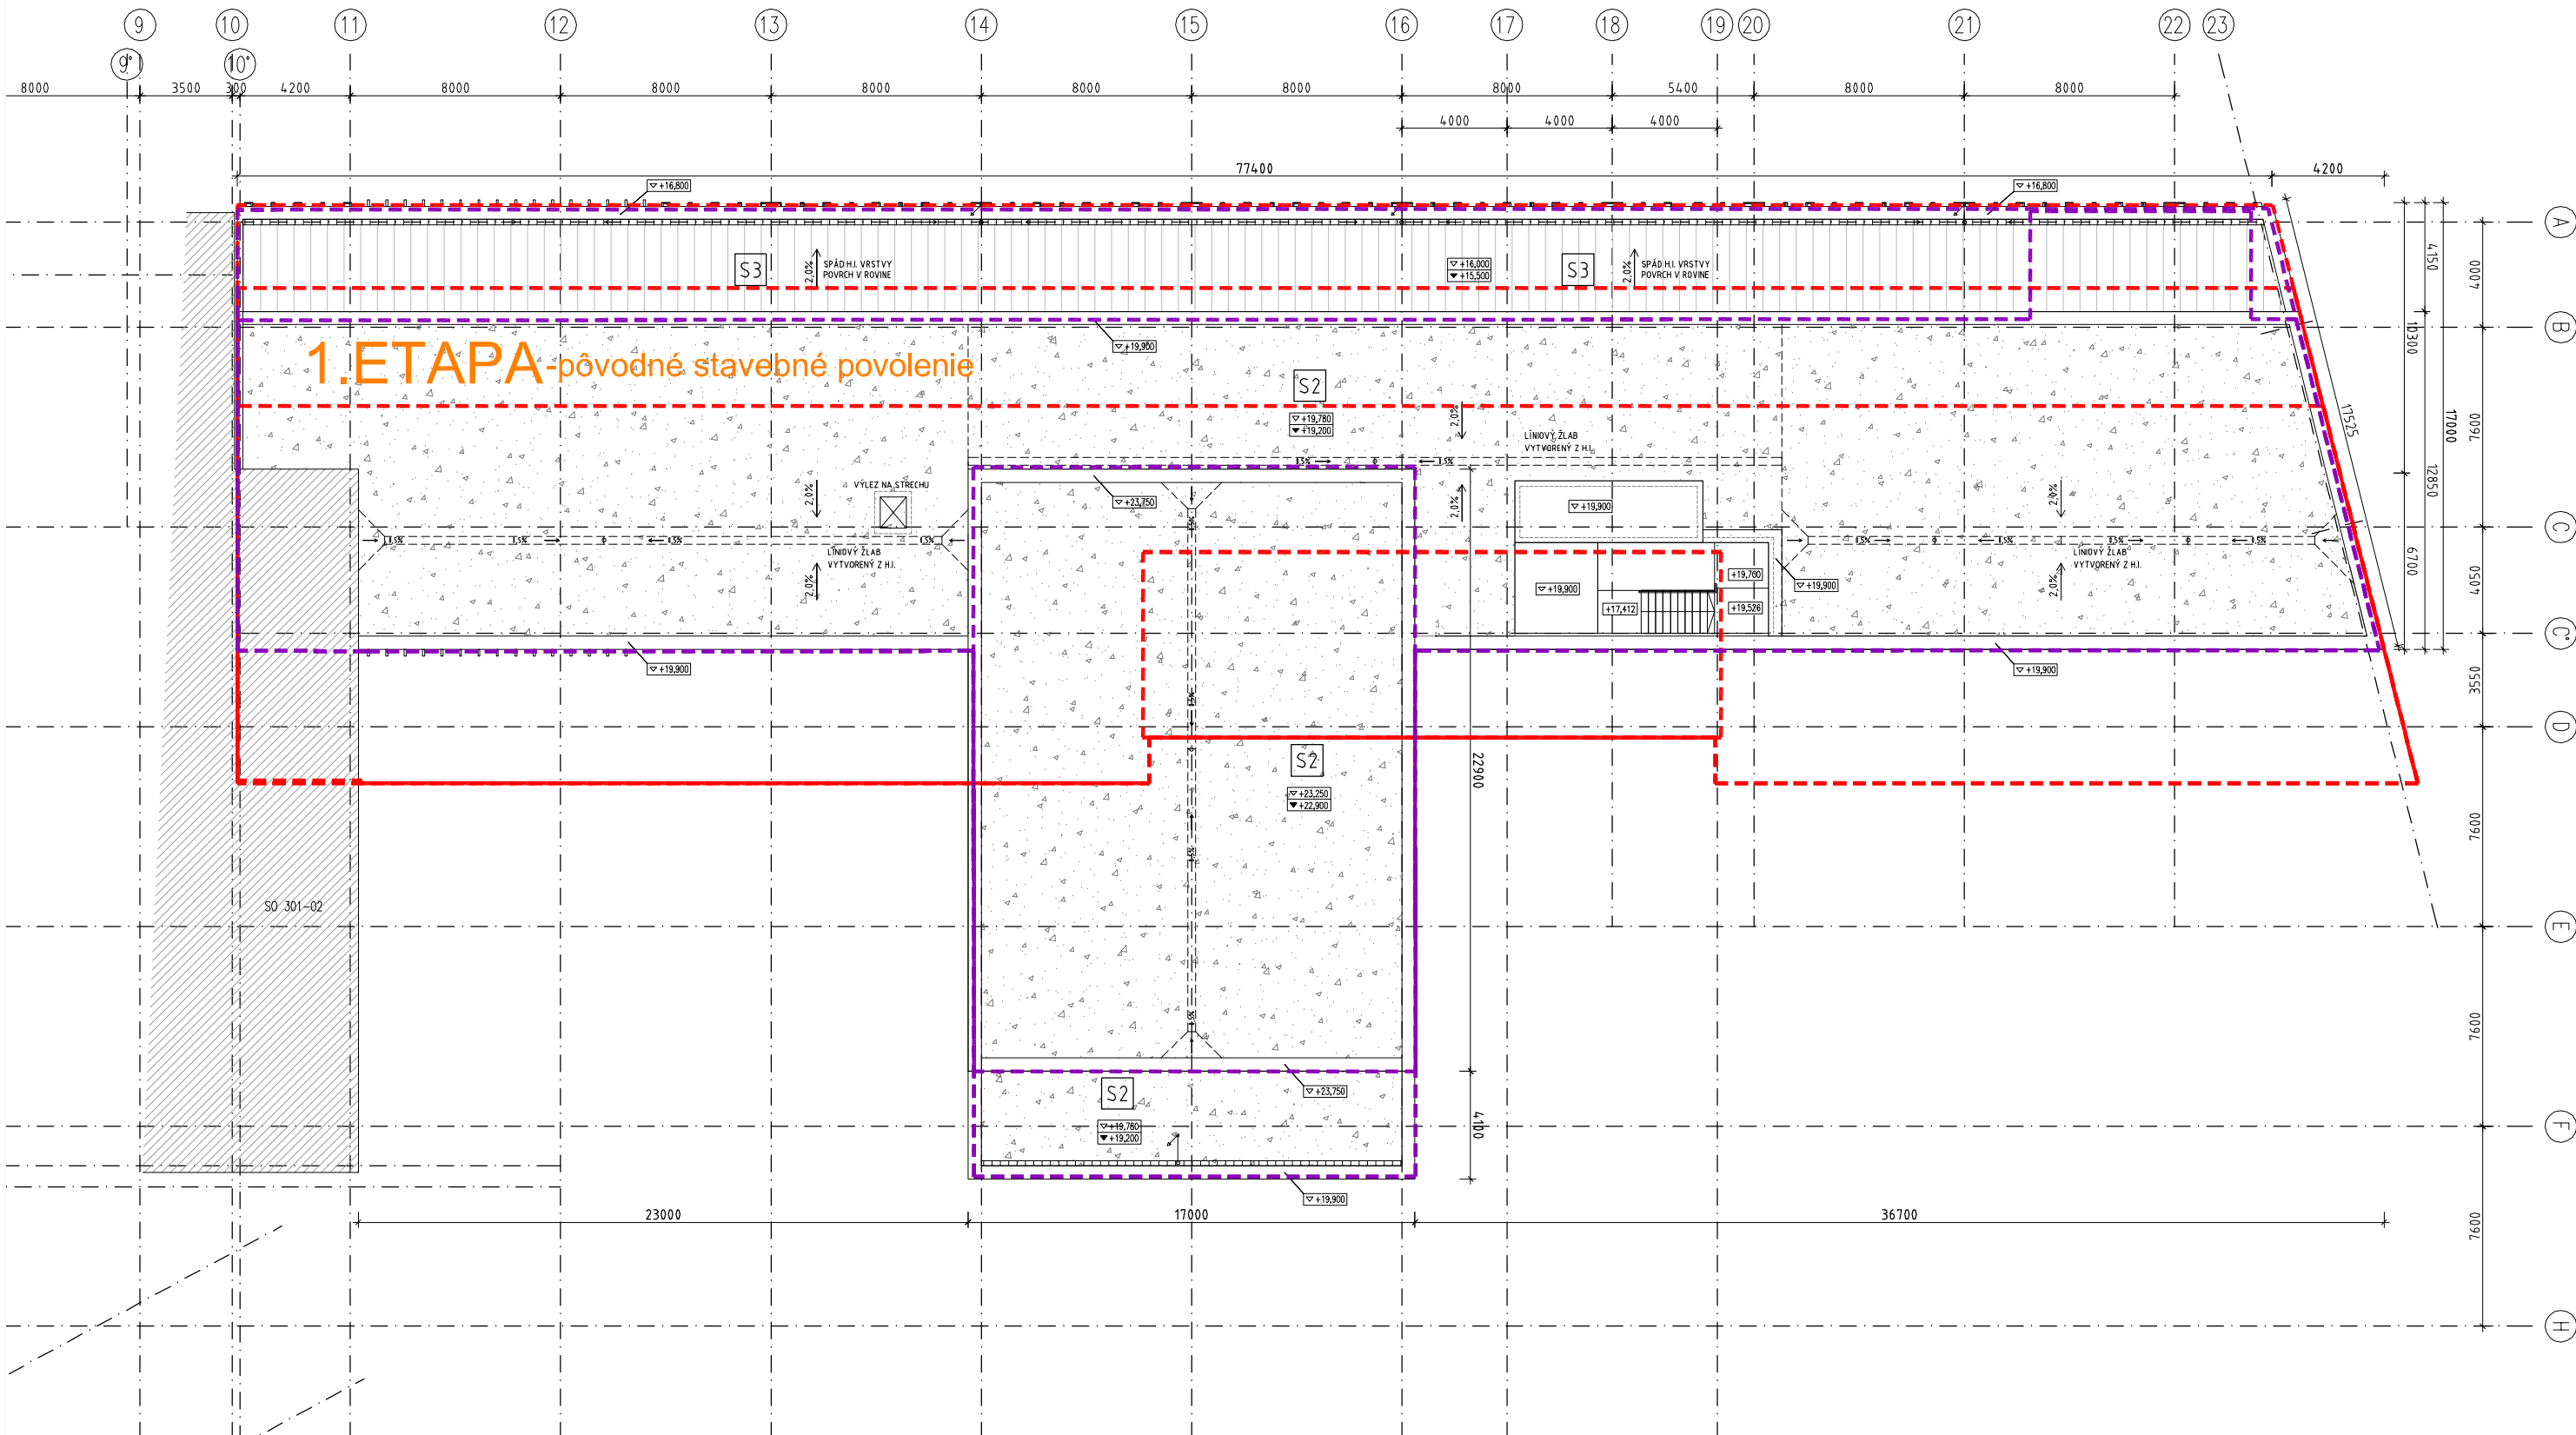

--- OBRYS NAVRHOVANEJ ZMENY STAVBY
--- OBRYS PODLAŽIA PODĽA PÔVODNÉHO UR

SO-301_03
**PÔVODNÉ ÚZEMNÉ
ROZHODNUTIE A
STAVEBNÉ POVOLENIE**

Projektant
A1 ReSpect a.s.
Klariská 1
811 03 Bratislava, Slovensko
www.respect.as

Architektonická dielňa **COLLEGIUM, s.r.o.**
Mierová 161
821 05 Bratislava, Slovensko
www.ad-collegium.sk

collégium
architektonická dielňa
Mierová ul. 161, 821 05 Bratislava


Investor
CC GAMA, s.r.o.
Palisády 47, 811 06 Bratislava

Projekt
**Obchodno-spoločenský komplex
1. etapa Administratívno obytný súbor**
Mýtna - Radlinského
Bratislava Slovensko

±0,00=142,00 m.n.m. b.p.v.


Stupeň PD
Zmena stavby pred dokončením s dopadom na UR
Profesia
01 Architektúra a Stavebná časť
Dátum
08 2014
Predmet
**PÔVODNÉ UR A SP
pôdorys strechy**

Stavebný Objekt
SO 301-03
Mierka
1:250
Revízia
A
Poradie výkresu
5.07-PÔVODNÉ

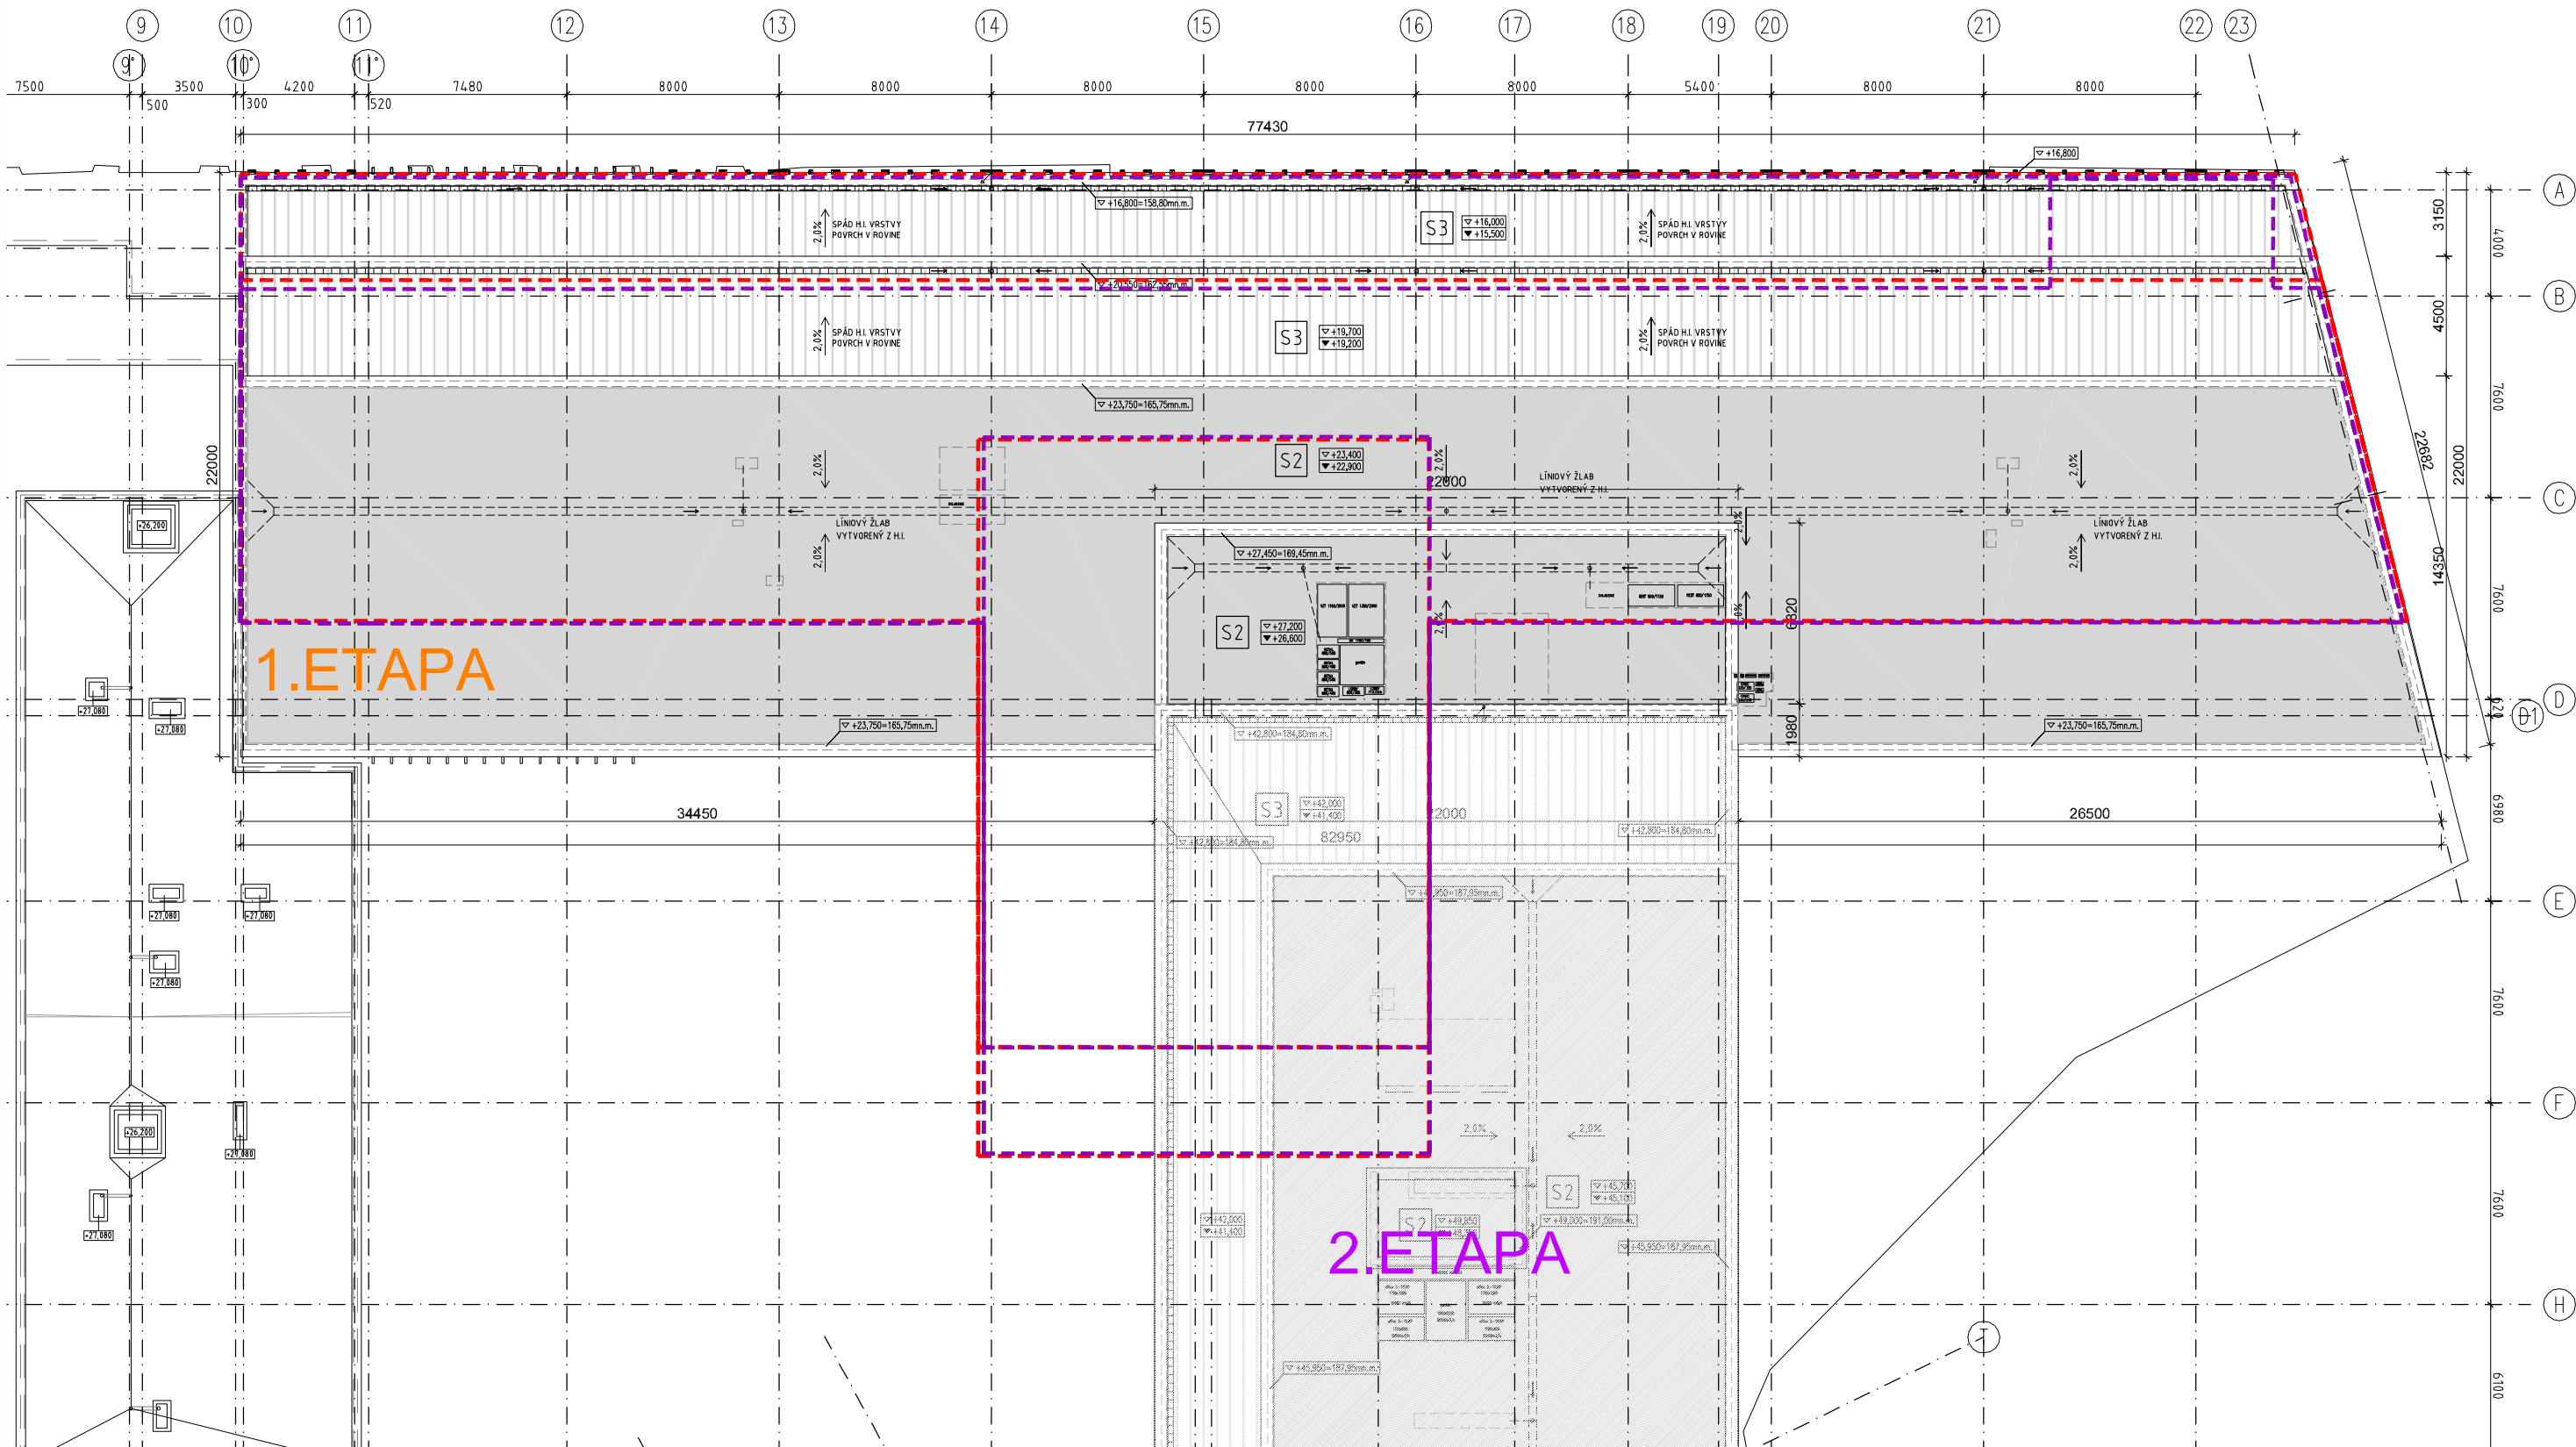

OBRYS STAVBY PODĽA SP JÚN 2014

OBRYS STAVBY PODĽA UR FEBRUÁR 2009

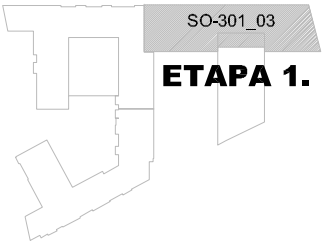

Projektant
A1 ReSpect a.s.
Klariská 1
811 03 Bratislava, Slovensko
www.respect.as

Architektonická dielňa **COLLEGIUM, s.r.o.**
Mierová 161
821 05 Bratislava, Slovensko
www.ad-collegium.sk



Investor
CC GAMA, s.r.o.
Palisády 47, 811 06 Bratislava


Projekt
**Obchodno-spoločenský komplex
1.etapa Administratívno obytný súbor**
Mýtna - Radlinského
Bratislava Slovensko

±0,00=142,00 m.n.m. b.p.v.


Stupeň PD
Zmena stavby pred dokončením s dopadom na UR
Profesia
01 Architektúra a Stavebná časť
Dátum
08 2014
Predmet
ETAPA 1. ADMINISTRATÍVNO OBYTNÝ SÚBOR
Obsah
pódorys strechy

Stavebný Objekt
SO 301-03
Mierka
1:250
Revízia
A
Poradie výkresu
5.07-ZMENA

ETAPA 1.-pôvodné stavebné povolenie

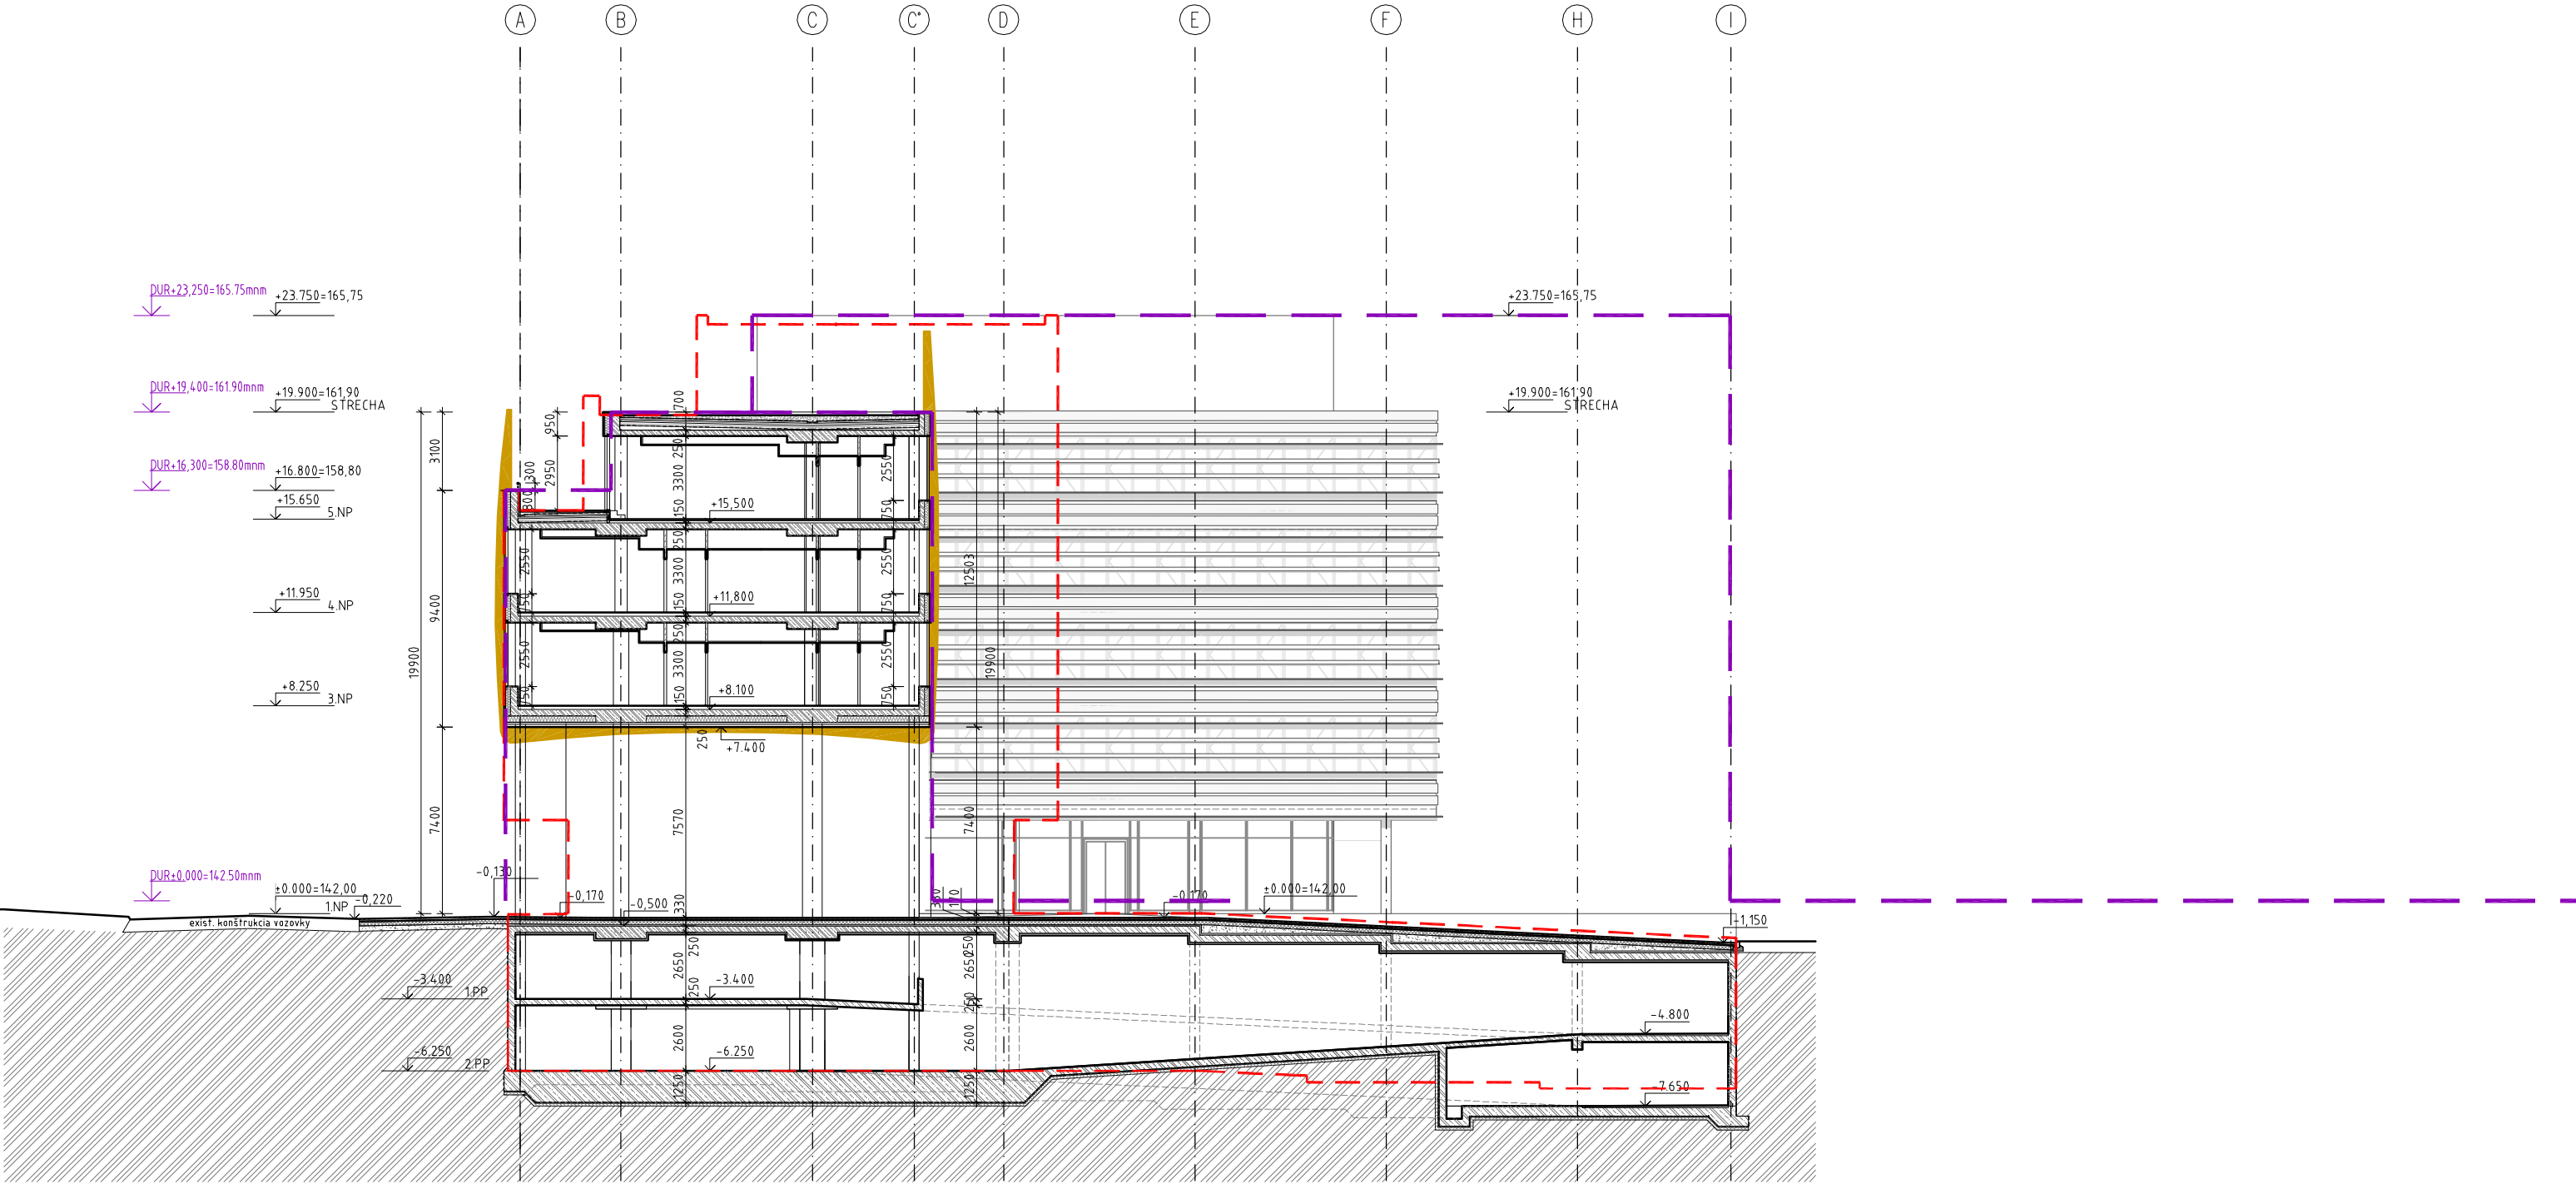

- LEGENDA :
- OBRYS NAVRHovanej ZMENY STAVBY
 - OBRYS STAVBY PODĽA POVODNÉHO UR
 - KONŠTRUKCIE

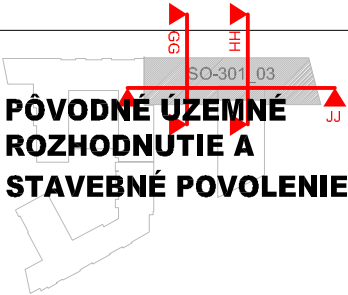

Projektant
A1 ReSpect a.s.
Klariská 1
811 03 Bratislava, Slovensko
www.respect.as

Architektonická dielňa **COLLEGIUM, s.r.o.**
Mierová 161
821 05 Bratislava, Slovensko
www.ad-collegium.sk




Investor
CC GAMA, s.r.o.
Palisády 47, 811 06 Bratislava


Projekt
**Obchodno-spoločenský komplex
I.etapa Administratívno obytný súbor**
Mýtna - Radlinského
Bratislava Slovensko

±0,00=142,00 m.n.m. b.p.v.

Stupeň PD
Zmena stavby pred dokončením s dopadom na UR
Profesia
01 Architektúra a Stavebná časť
Dátum
08 2014
Predmet
PÔVODNÉ UR A SP
Obsah
rez GG
Stavebný Objekt
SO 301-03
Mierka
1:250
Revízia
A
Poradie výkresu
5.08-PÔVODNÉ

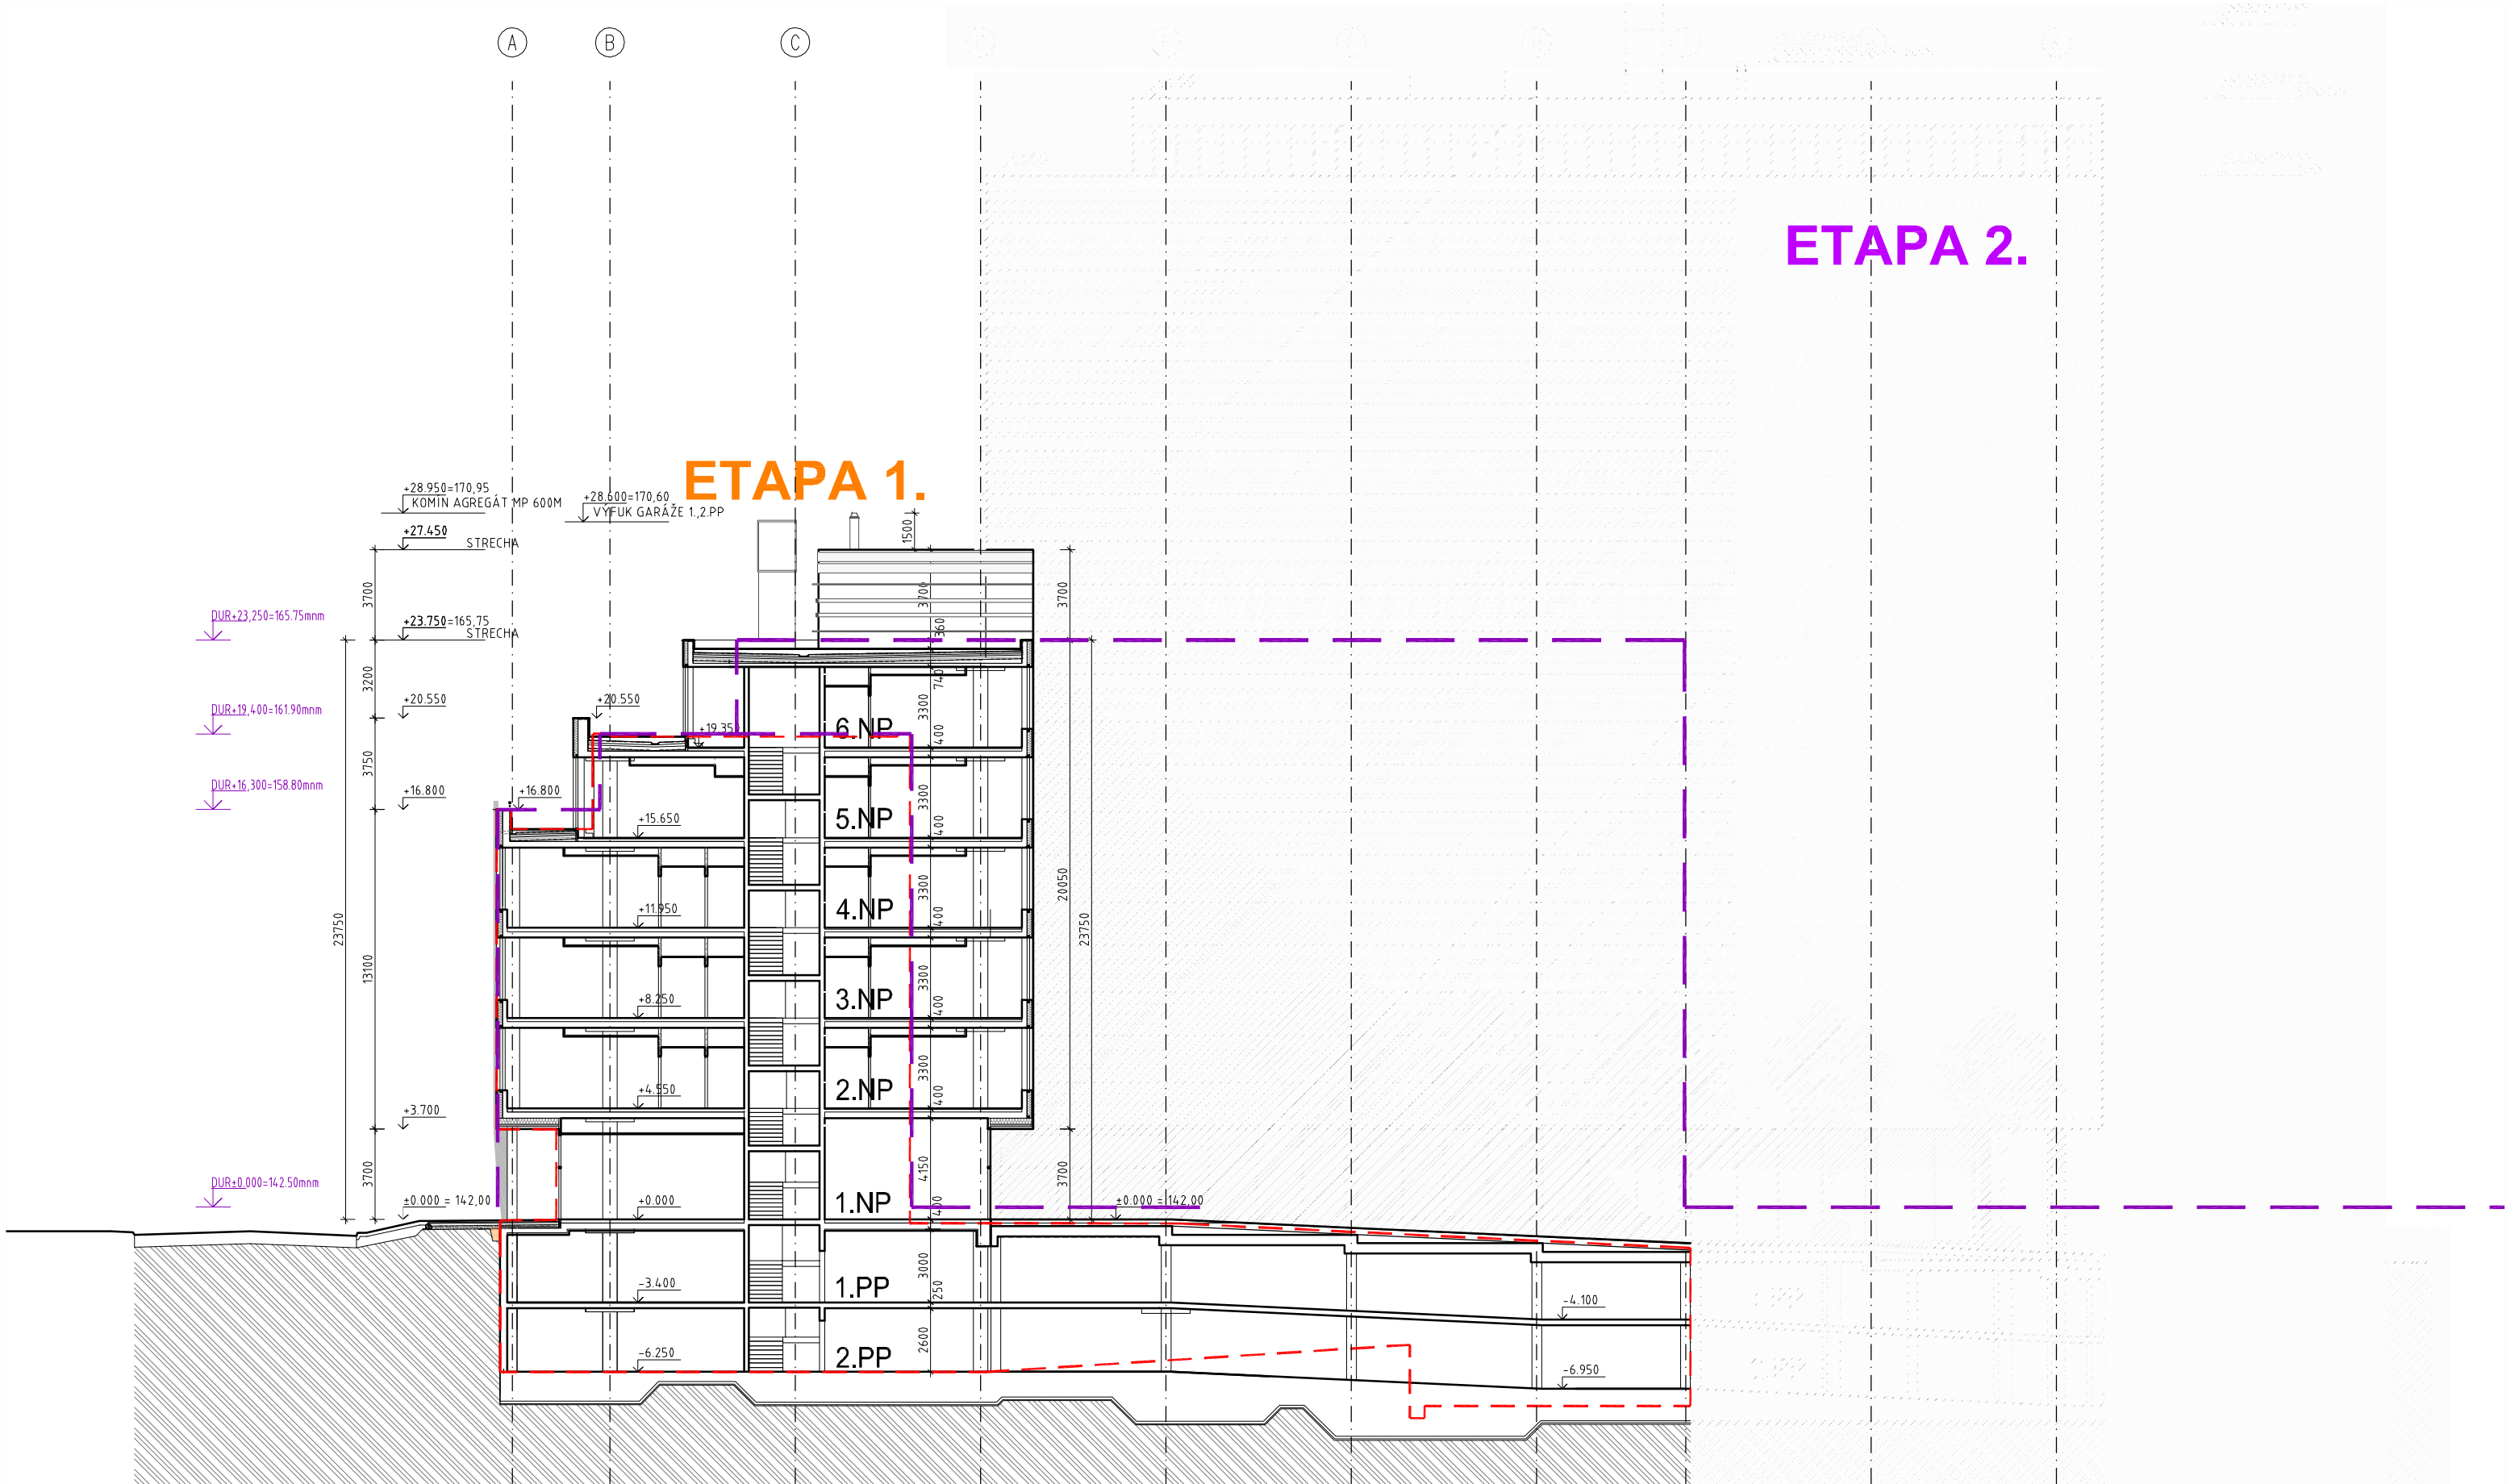

- LEGENDA :
- OBRYS STAVBY PODĽA SP JÚN 2014
 - OBRYS STAVBY PODĽA UR FEBRUÁR 2009
 - KONŠTRUKCIE

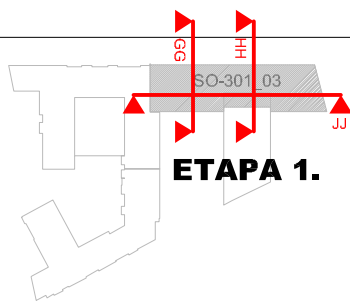

Projektant
A1 ReSpect a.s.
Klariská 1
811 03 Bratislava, Slovensko
www.respect.as



Architektonická dielňa **COLLEGIUM, s.r.o.**
Mierová 161
821 05 Bratislava, Slovensko
www.ad-collegium.sk




Investor
CC GAMA, s.r.o.
Palisády 47, 811 06 Bratislava

Projekt
**Obchodno-spoločenský komplex
I.etapa Administratívno obytný súbor**
Mýtna - Radlinského
Bratislava Slovensko

±0,00=142,00 m.n.m. b.p.v.


Stupeň PD Zmena stavby pred dokončením s dopadom na UR	Stavebný Objekt SO 301-03
Profesia 01 Architektúra a Stavebná časť	Mierka 1:250
Dátum 08 2014	Revízia A
Predmet ETAPA 1. ADMINISTRATÍVNO OBYTNÝ SÚBOR	Poradie výkresu 5.08-ZMENA
Obsah rez GG	

ETAPA 1.-pôvodné stavebné povolenie

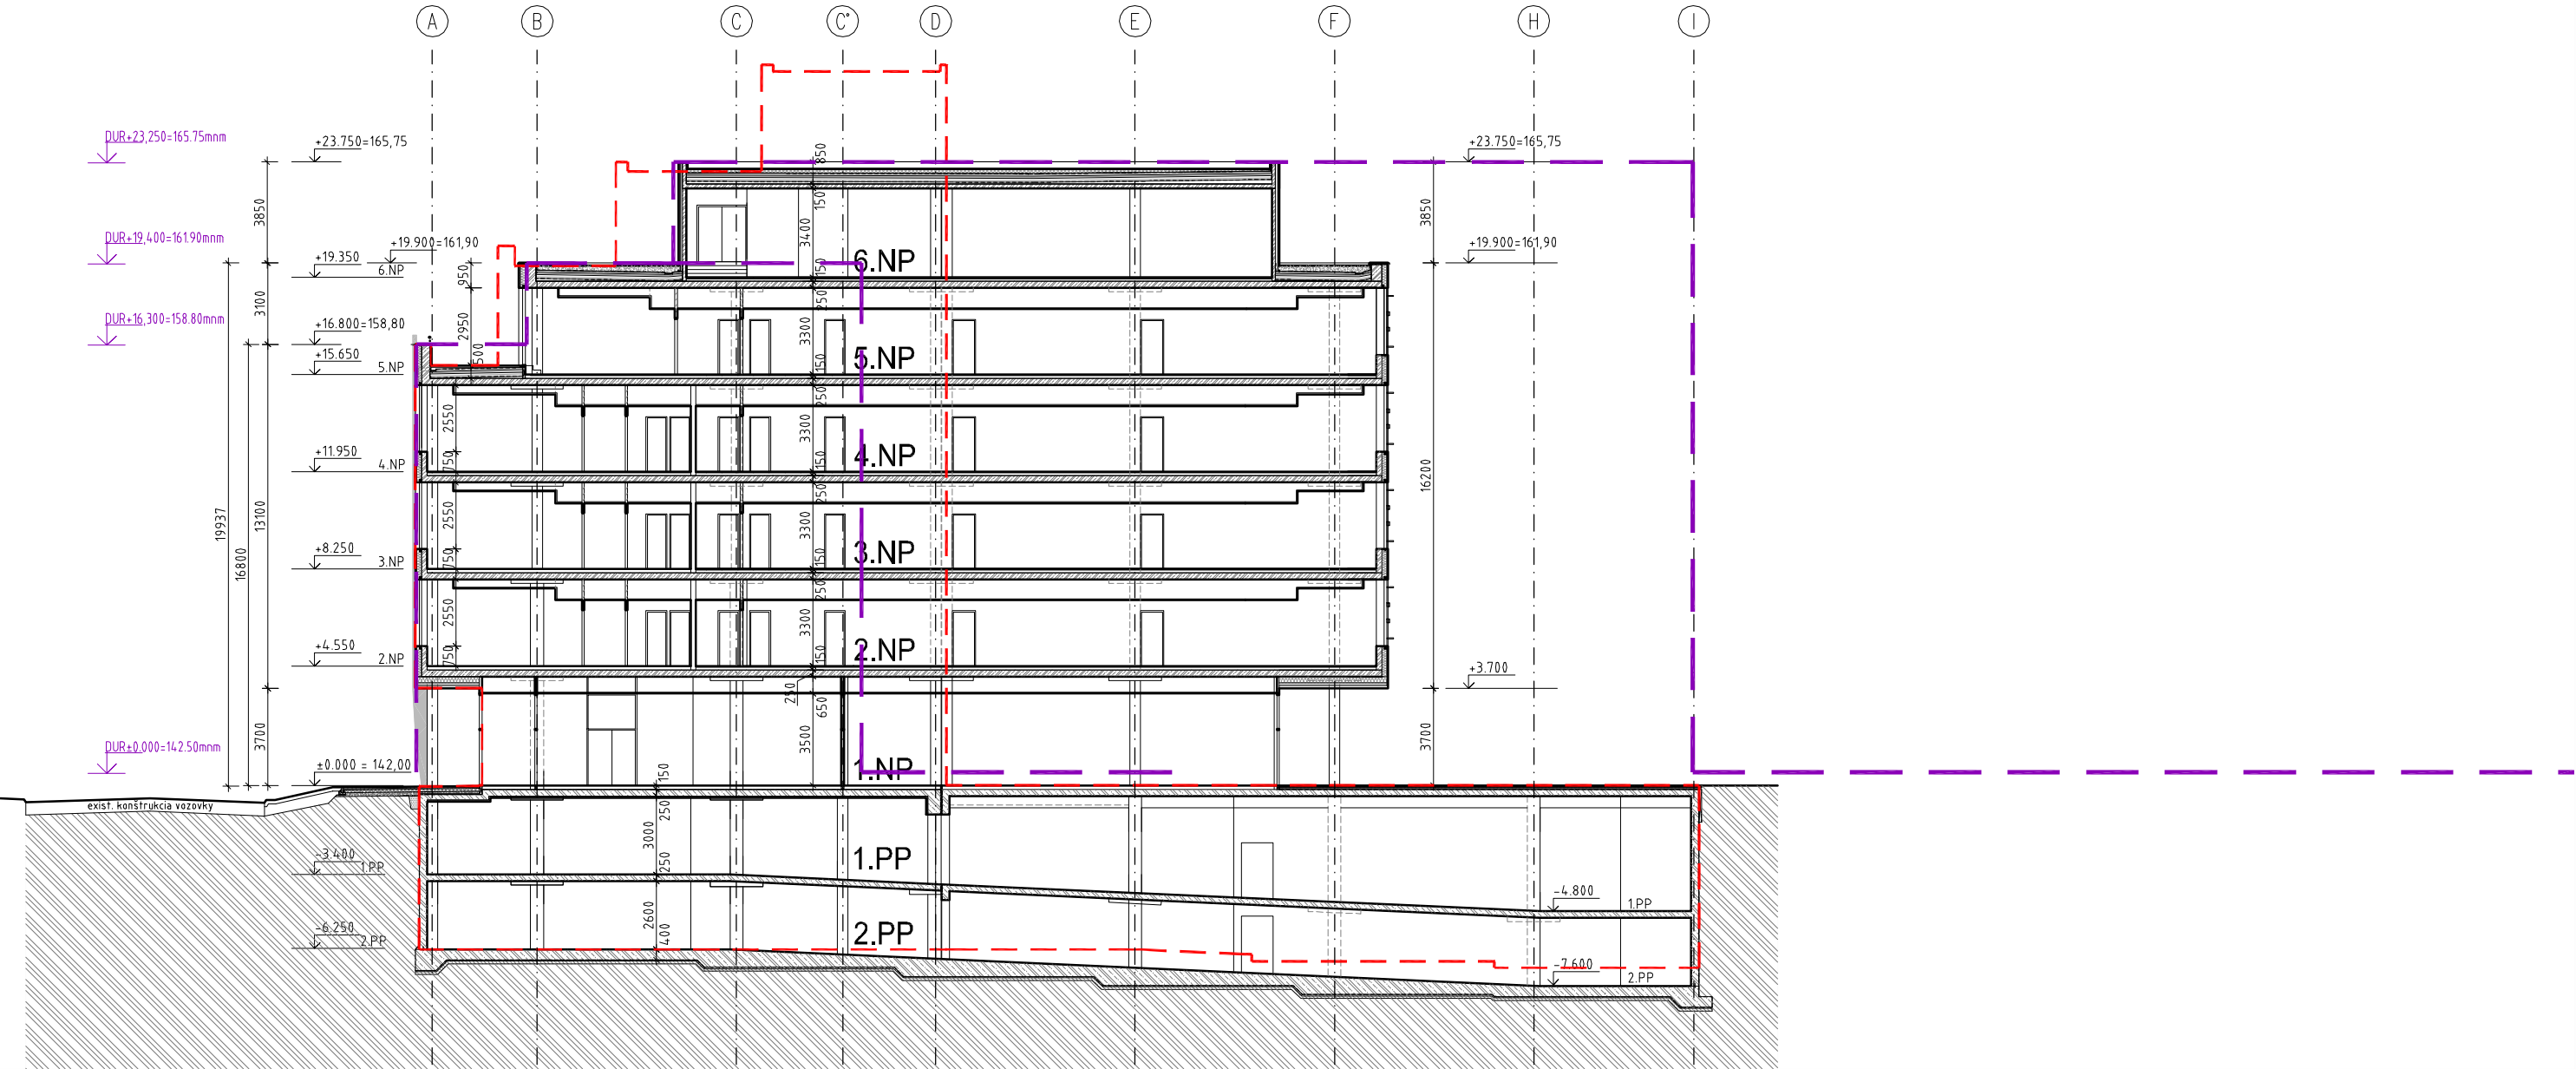

LEGENDA :

- OBRYS NAVRHOVANEJ ZMENY STAVBY
- OBRYS STAVBY PODĽA POVODNÉHO UR
- KONŠTRUKCIE

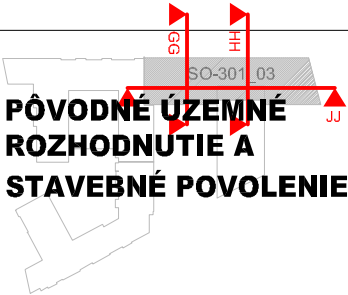

Projektant
A1 ReSpect a.s.
Klariská 1
811 03 Bratislava, Slovensko
www.respect.as

Architektonická dielňa **COLLEGIUM, s.r.o.**
Mierová 161
821 05 Bratislava, Slovensko
www.ad-collegium.sk




Investor
CC GAMA, s.r.o.
Palisády 47, 811 06 Bratislava

Projekt
**Obchodno-spoločenský komplex
I.etapa Administratívno obytný súbor**
Mýtna - Radlinského
Bratislava Slovensko

±0,00=142,00 m.n.m. b.p.v.


Stupeň PD
Zmena stavby pred dokončením s dopadom na UR
Profesia
01 Architektúra a Stavebná časť
Dátum
08 2014
Predmet
PÔVODNÉ UR A SP
Obsah
rez HH

Stavebný Objekt
SO 301-03
Mierka
1:250
Revízia
A
Poradie výkresu
5.09-PÔVODNÉ

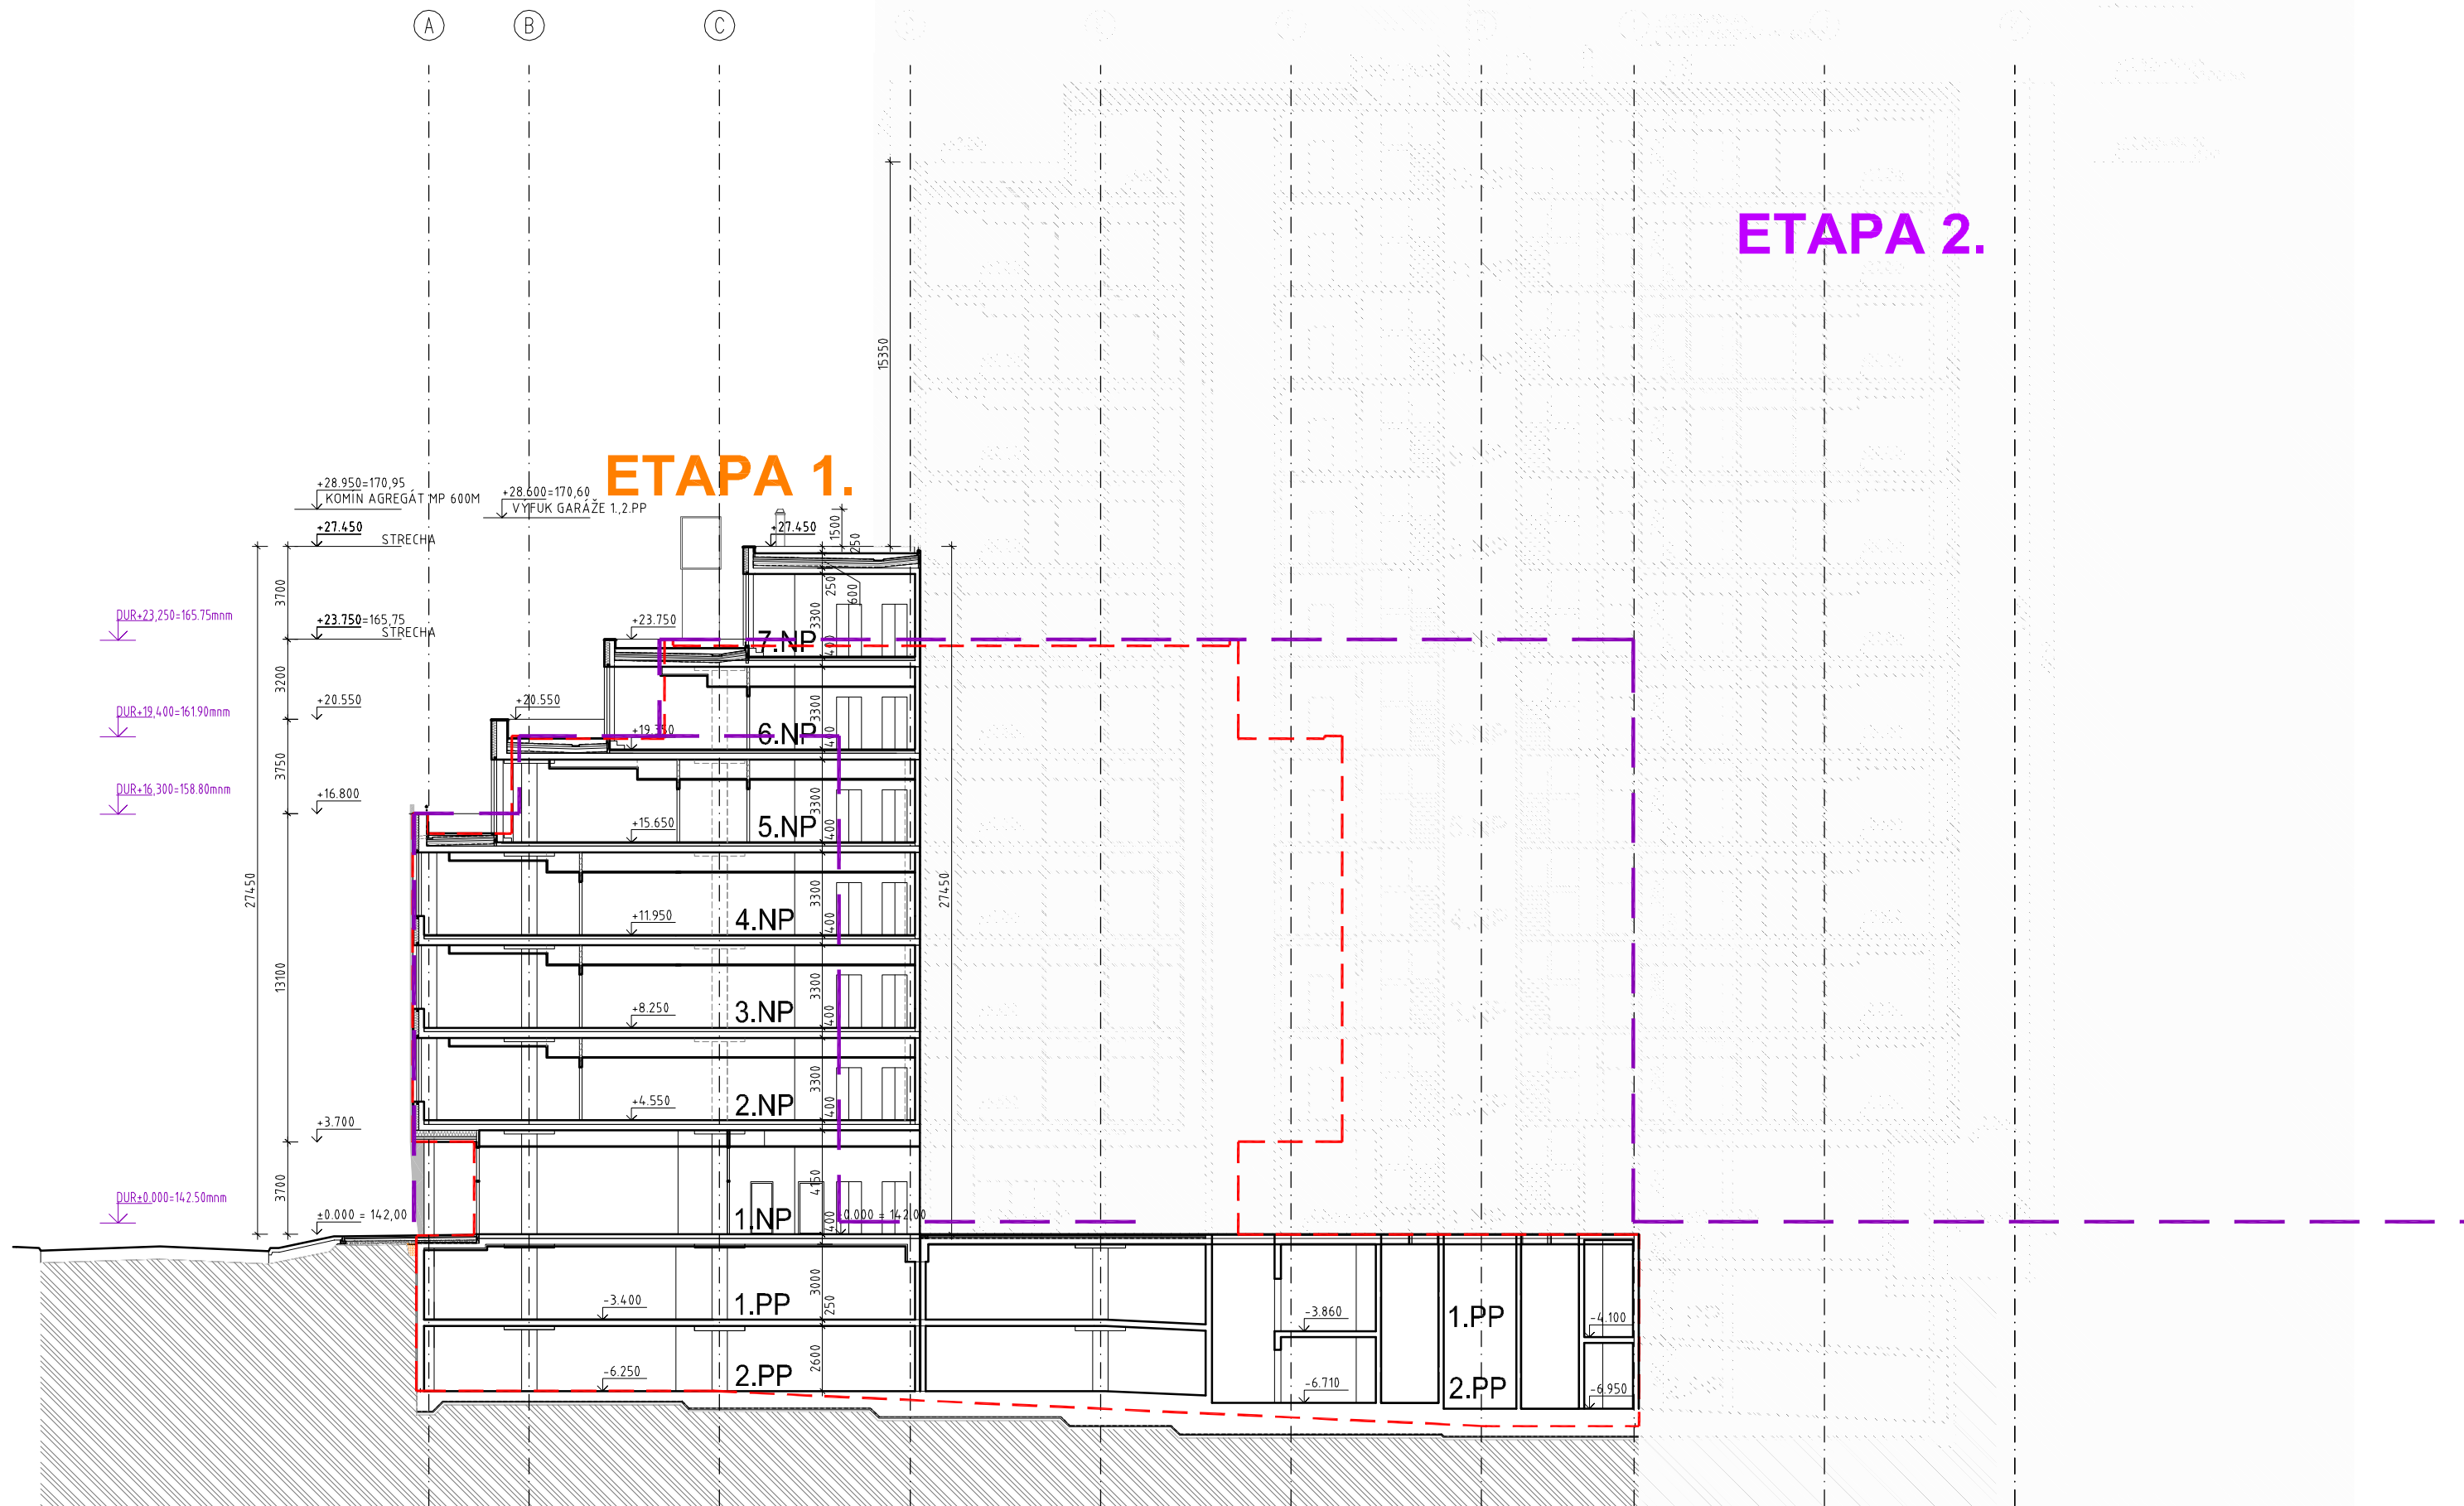

LEGENDA :

- OBRYS STAVBY PODĽA SP JÚN 2014
- OBRYS STAVBY PODĽA UR FEBRUÁR 2009
- KONŠTRUKCIE

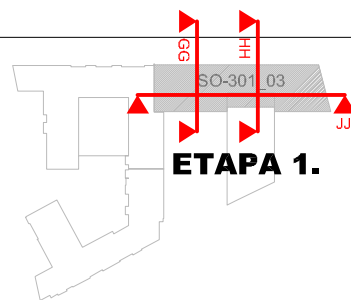

Projektant
A1 ReSpect a.s.
Klariská 1
811 03 Bratislava, Slovensko
www.respect.as

Architektonická dielňa **COLLEGIUM, s.r.o.**
Mierová 161
821 05 Bratislava, Slovensko
www.ad-collegium.sk



Investor
CC GAMA, s.r.o.
Palisády 47, 811 06 Bratislava


Projekt
**Obchodno-spoločenský komplex
I.etapa Administratívno obytný súbor**
Mýtna - Radlinského
Bratislava Slovensko

±0,00=142,00 m.n.m. b.p.v.

Stupeň PD
Zmena stavby pred dokončením s dopadom na UR
Profesia
01 Architektúra a Stavebná časť
Dátum
08 2014
Predmet
ETAPA 1. ADMINISTRATÍVNO OBYTNÝ SÚBOR
Obsah
rez HH

Stavebný Objekt
SO 301-03
Mierka
1:250
Revízia
A
Poradie výkresu
5.09-ZMENA

ETAPA 1.-pôvodné stavebné povolenie

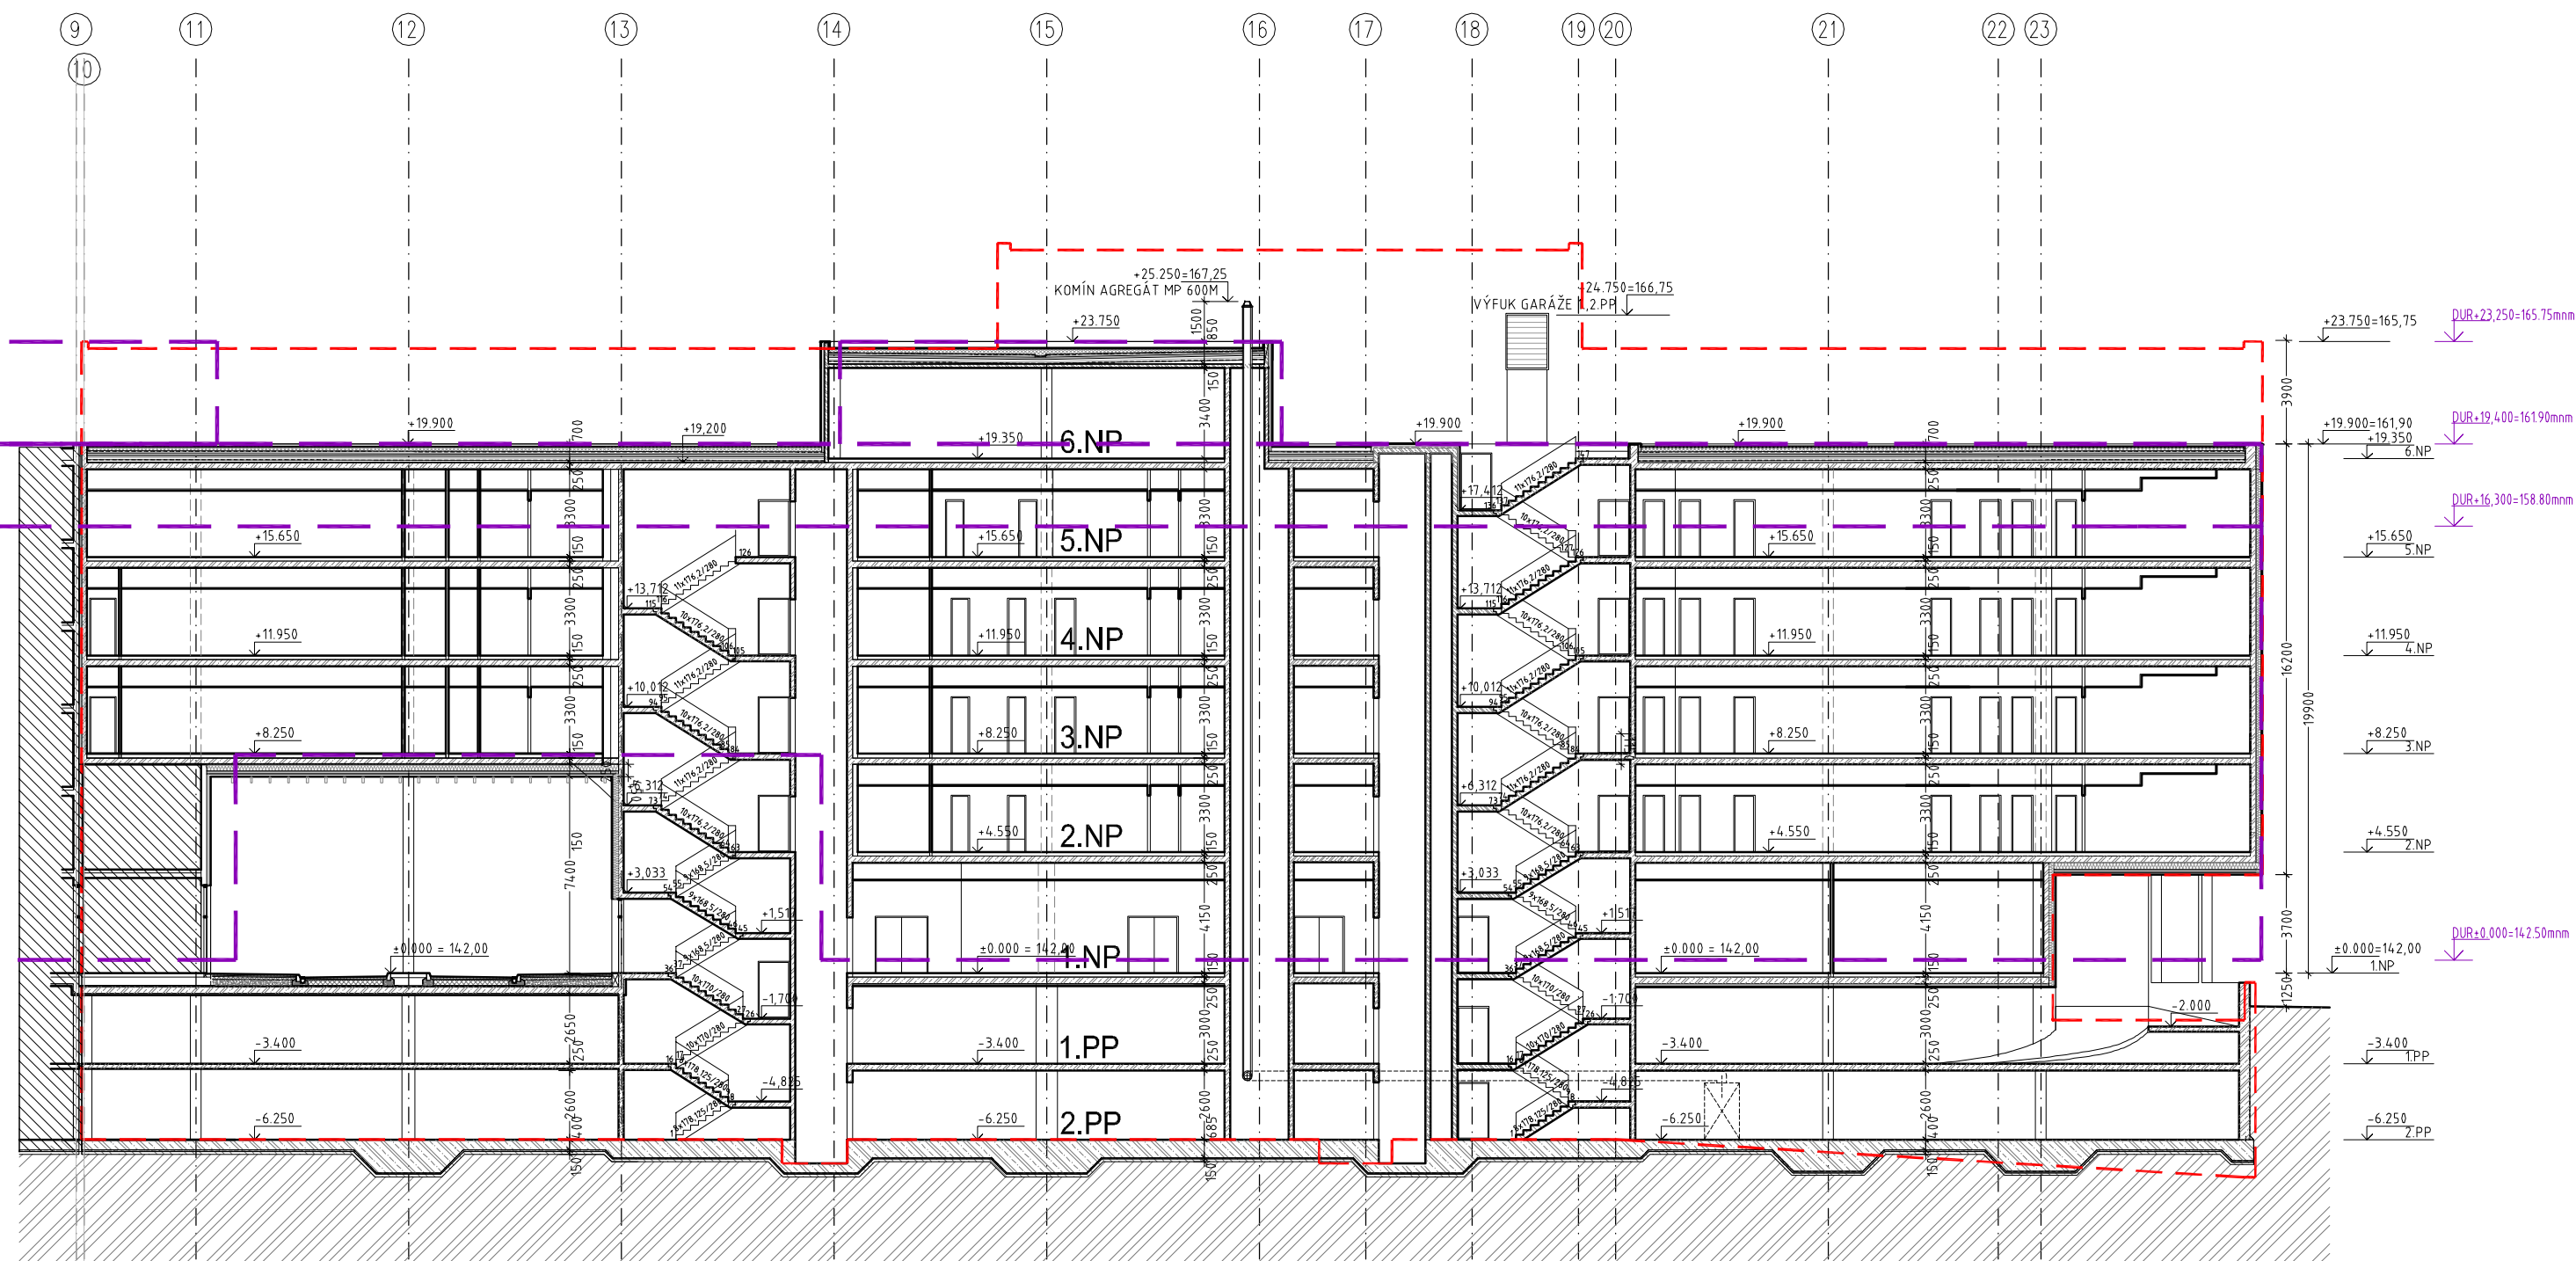

LEGENDA :

- OBRYŠ NAVRHovANEJ ZMENY STAVBY
- OBRYŠ STAVBY PODĽA POVODNÉHO UR
- KONŠTRUKCIE

PÔVODNÉ ÚZEMNÉ ROZHODNUTIE A STAVEBNÉ POVOLENIE

Projektant
A1 ReSpecT a.s.
Klariská 1
811 03 Bratislava, Slovensko
www.respect.as

Architektonická dielňa **COLLEGIUM, s.r.o.**
Mierová 161
821 05 Bratislava, Slovensko
www.ad-collegium.sk

RESPECT ARCHITECTURE
architektonická dielňa
collégium
Mierová ul. 161, 821 05 Bratislava

Investor
CC GAMA, s.r.o.
Palisády 47, 811 06 Bratislava


Projekt
Obchodno-spoločenský komplex I.etapa Administratívno obytný súbor
Mýtna - Radlinského
Bratislava Slovensko

±0,00=142,00 m.n.m. b.p.v.

Stupeň PD
Zmena stavby pred dokončením s dopadom na UR
Profesia
01 Architektúra a Stavebná časť
Dátum
08 2014
Predmet
PÔVODNÉ UR A SP
Obsah
rez JJ

Stavebný Objekt
SO 301-03
Mierka
1:250
Revízia
A
Poradie výkresu
5.10-PÔVODNÉ


ETAPA 1.

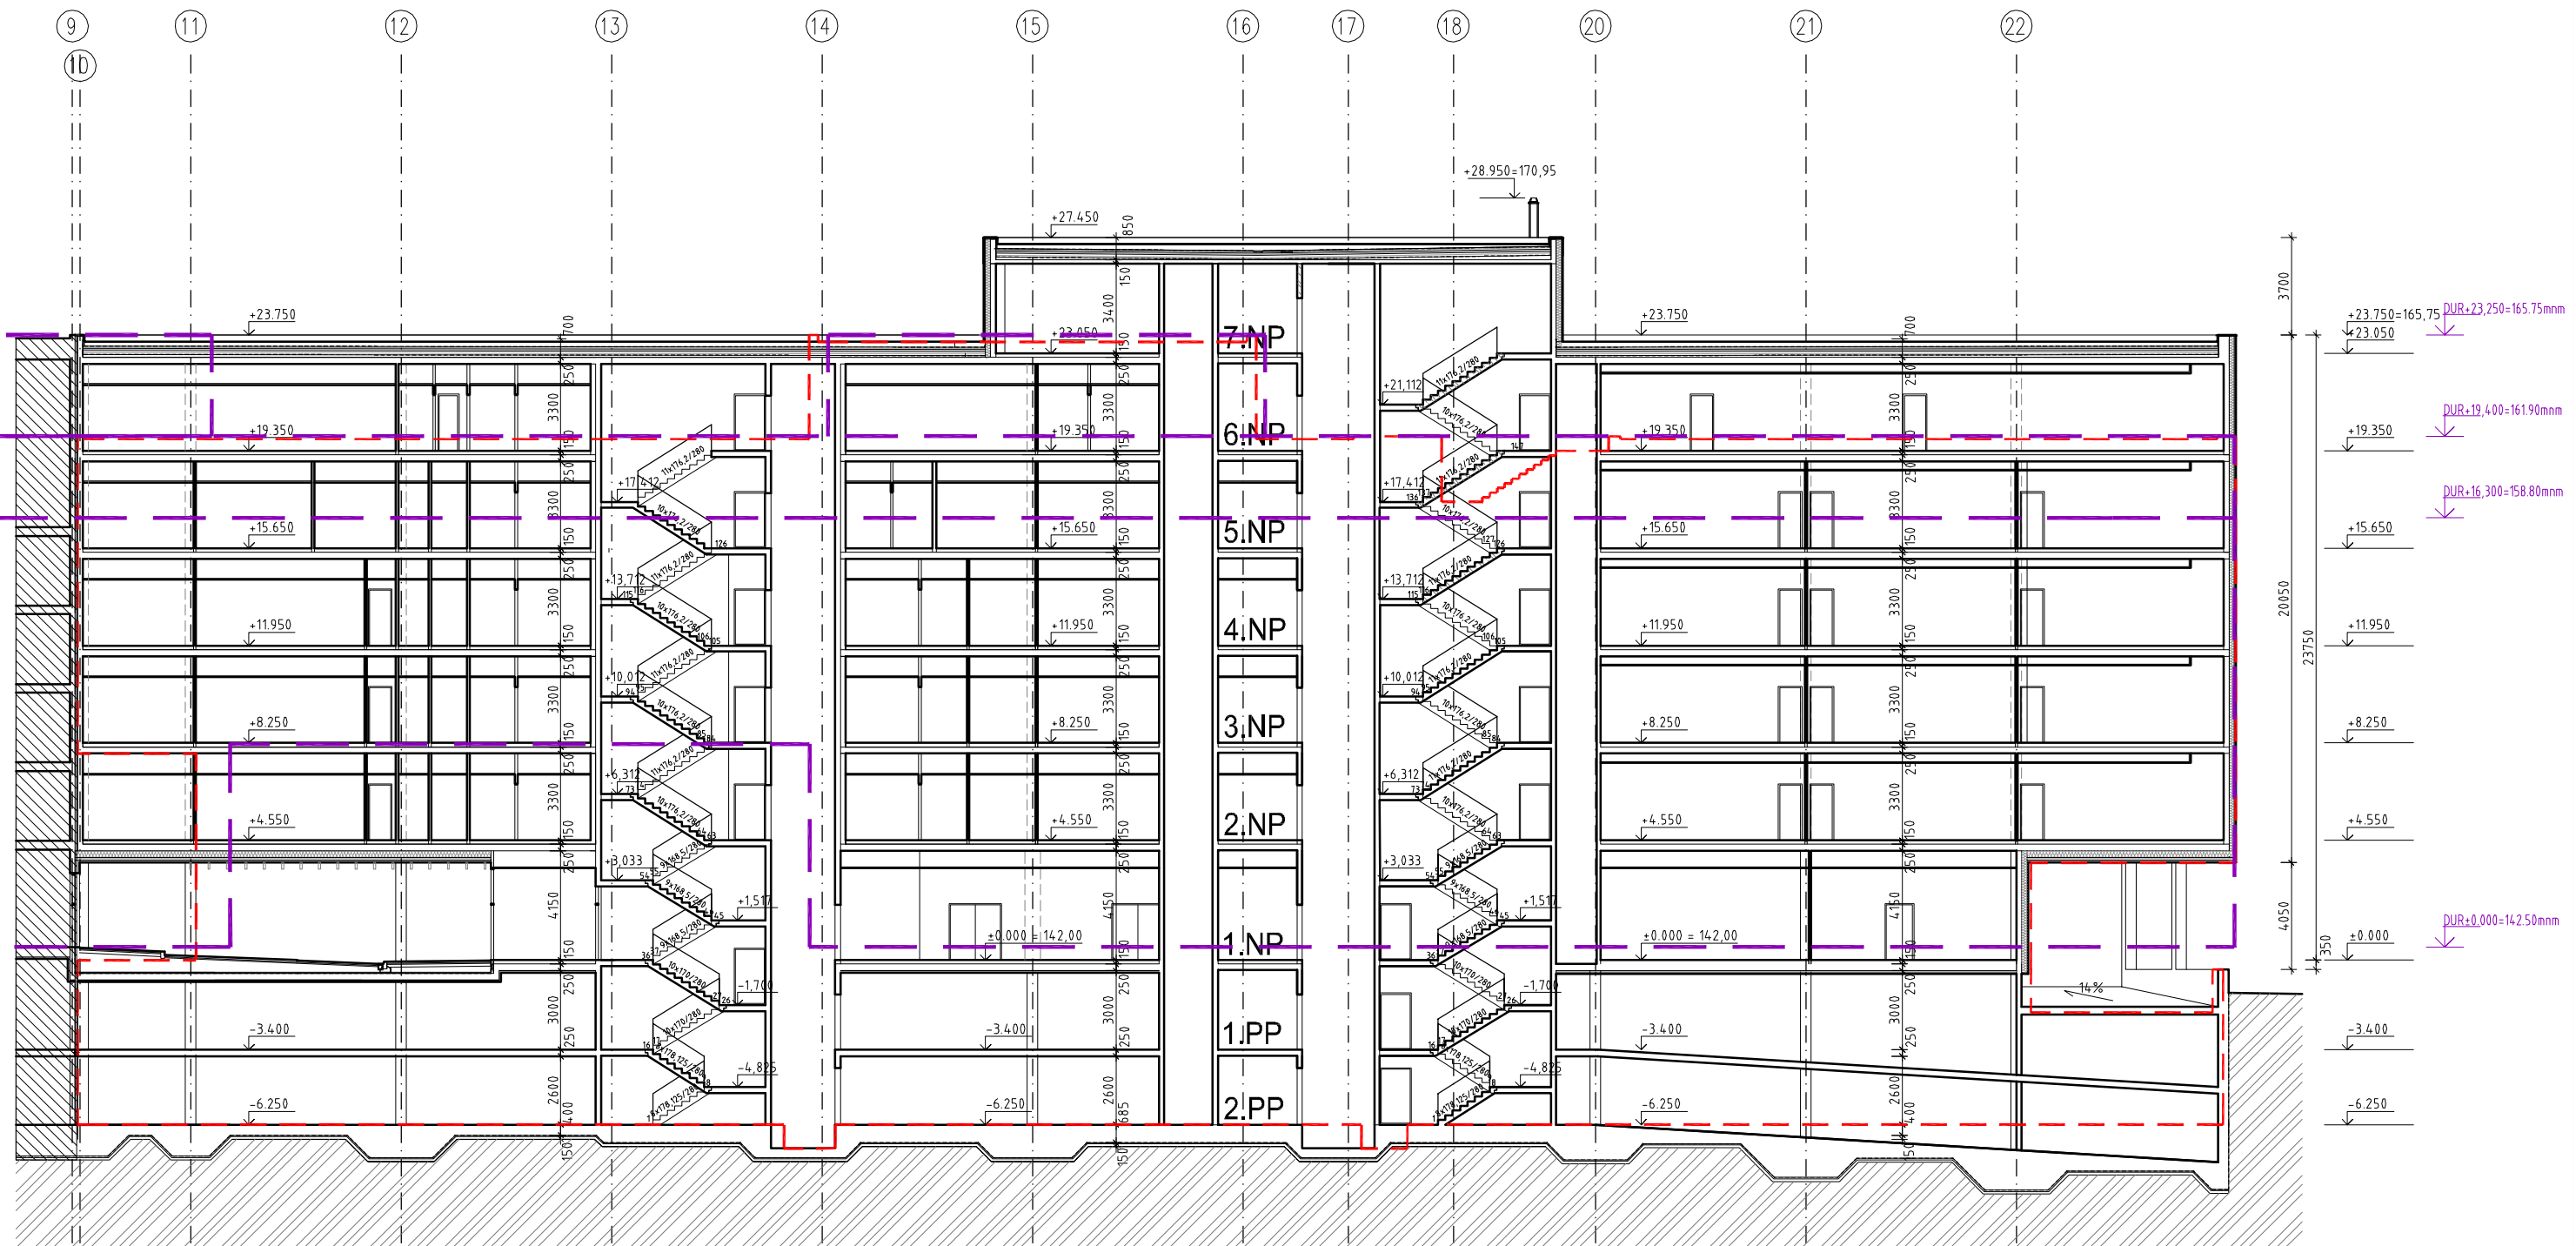

±0,00=142,00 m.n.m. b.p.v.

LEGENDA :

- OBRYS STAVBY PODĽA SP JÚN 2014
- OBRYS STAVBY PODĽA UR FEBRUÁR 2009
- KONŠTRUKCIE

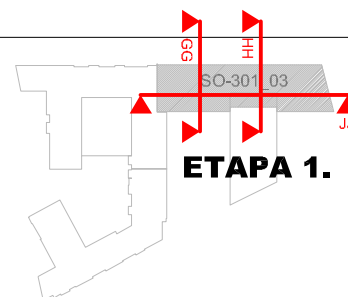

Projektant
A1 ReSpecT a.s.
Klariská 1
811 03 Bratislava, Slovensko
www.respect.as

Architektonická dielňa **COLLEGIUM, s.r.o.**
Mierová 161
821 05 Bratislava, Slovensko
www.ad-collegium.sk




Investor
CC GAMA, s.r.o.
Palisády 47, 811 06 Bratislava

Projekt
**Obchodno-spoločenský komplex
I.etapa Administratívno obytný súbor**
Mýtna - Radlinského
Bratislava Slovensko

Stupeň PD
Zmena stavby pred dokončením s dopadom na UR
Profesia
01 Architektúra a Stavebná časť
Dátum
08 2014
Predmet
ETAPA 1. ADMINISTRATÍVNO OBYTNÝ SÚBOR
Obsah
rez JJ

Stavebný Objekt
SO 301-03
Mierka
1:250
Revízia
A
Poradie výkresu
5.10-ZMENA

ETAPA 1.-pôvodné stavebné povolenie

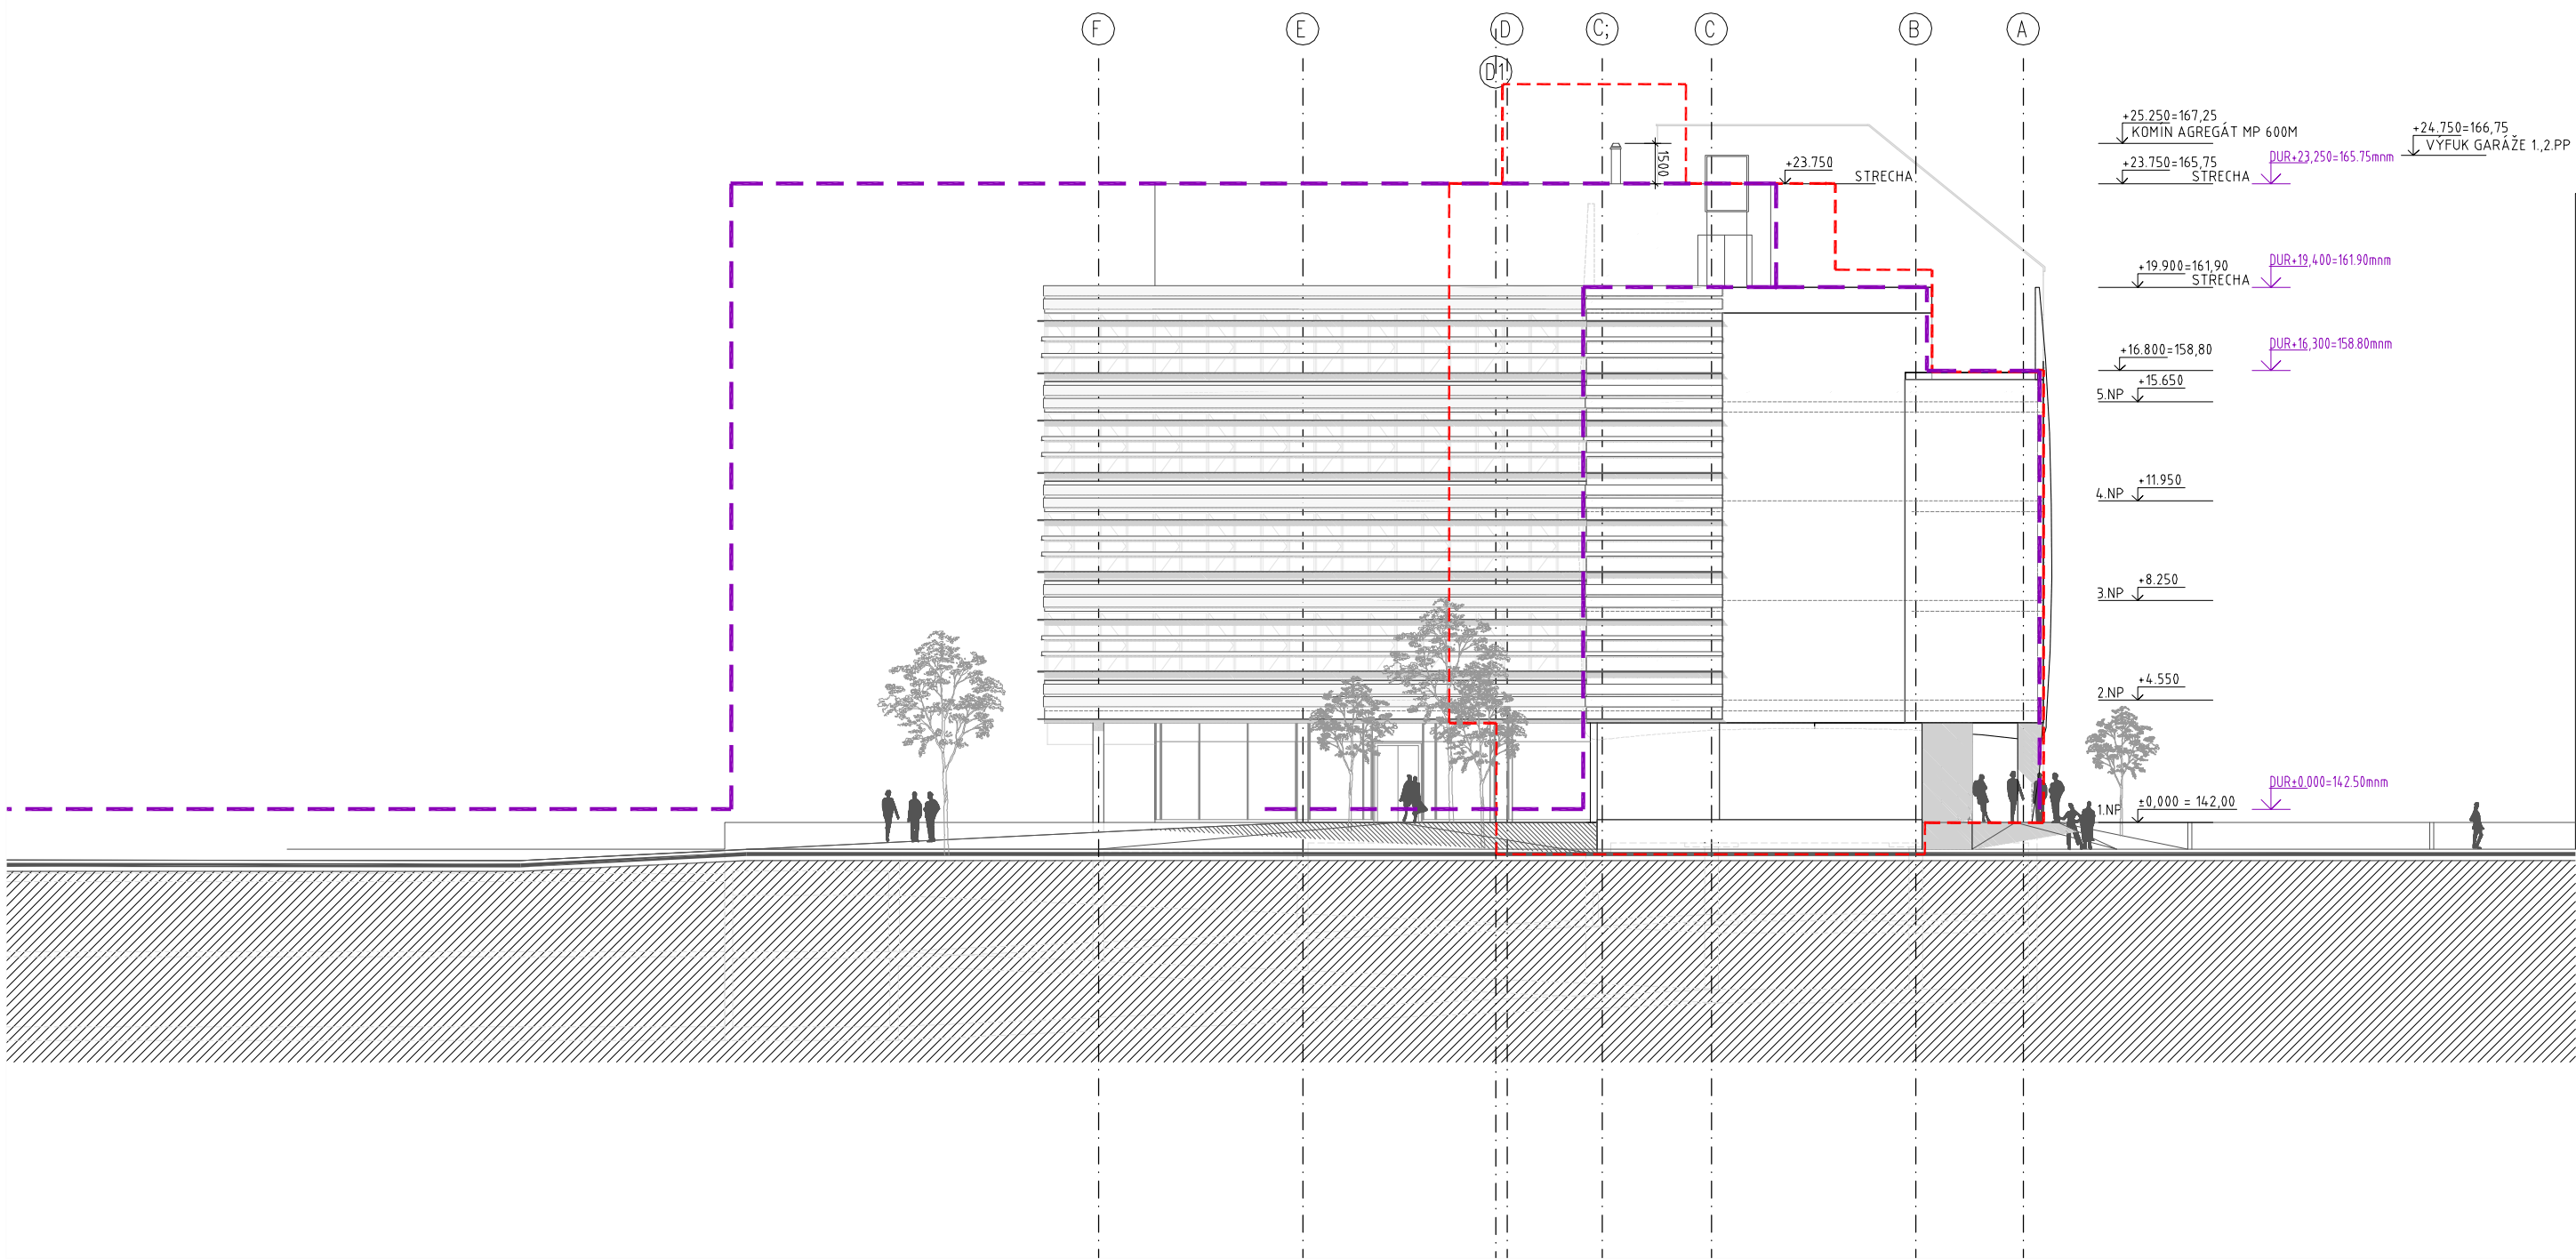

OBRYŠ NAVRHOVANEJ ZMENY STAVBY
OBRYŠ STAVBY PODĽA POVODNÉHO UR

SO-301_03
**PÔVODNÉ ÚZEMNÉ
ROZHODNUTIE A
STAVEBNÉ POVOLENIE**

Projektant
A1 ReSpect a.s.
Klariská 1
811 03 Bratislava, Slovensko
www.respect.as

Architektonická dielňa **COLLEGIUM, s.r.o.**
Mierová 161
821 05 Bratislava, Slovensko
www.ad-collegium.sk

**RESPECT
ARCHITECTURE**
architektonická dielňa
collégium
Mierová ul. 161, 821 05 Bratislava

Investor
CC GAMA, s.r.o.
Palisády 47, 811 06 Bratislava

Projekt
**Obchodno-spoločenský komplex
1.etapa Administratívno obytný súbor**
Mýtna - Radlinského
Bratislava Slovensko

±0,00=142,00 m.n.m. b.p.v.



Stupeň PD
Zmena stavby pred dokončením s dopadom na UR
Profesia
01 Architektúra a Stavebná časť
Dátum
08 2014
Predmet
PÔVODNÉ UR A SP
Obsah
pohľad SV

Stavebný Objekt
SO 301-03
Mierka
1:250
Revízia
A
Poradie výkresu
5.11-PÔVODNÉ


© A1 ReSpect a.s.

ETAPA 2.

ETAPA 1.

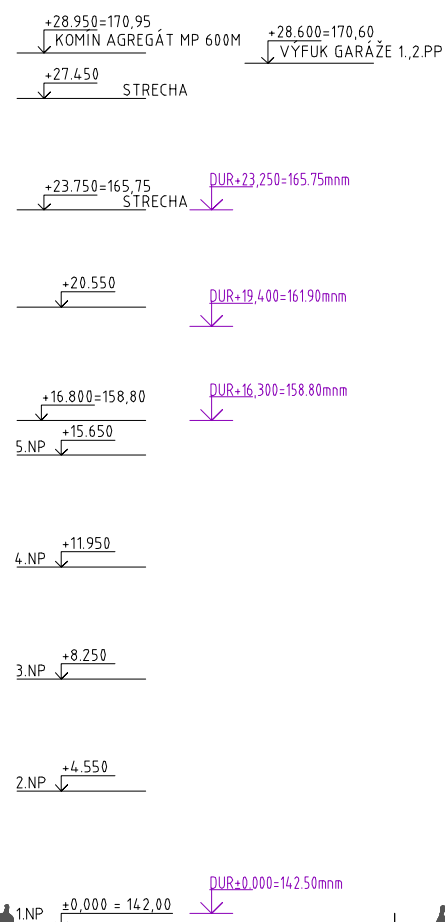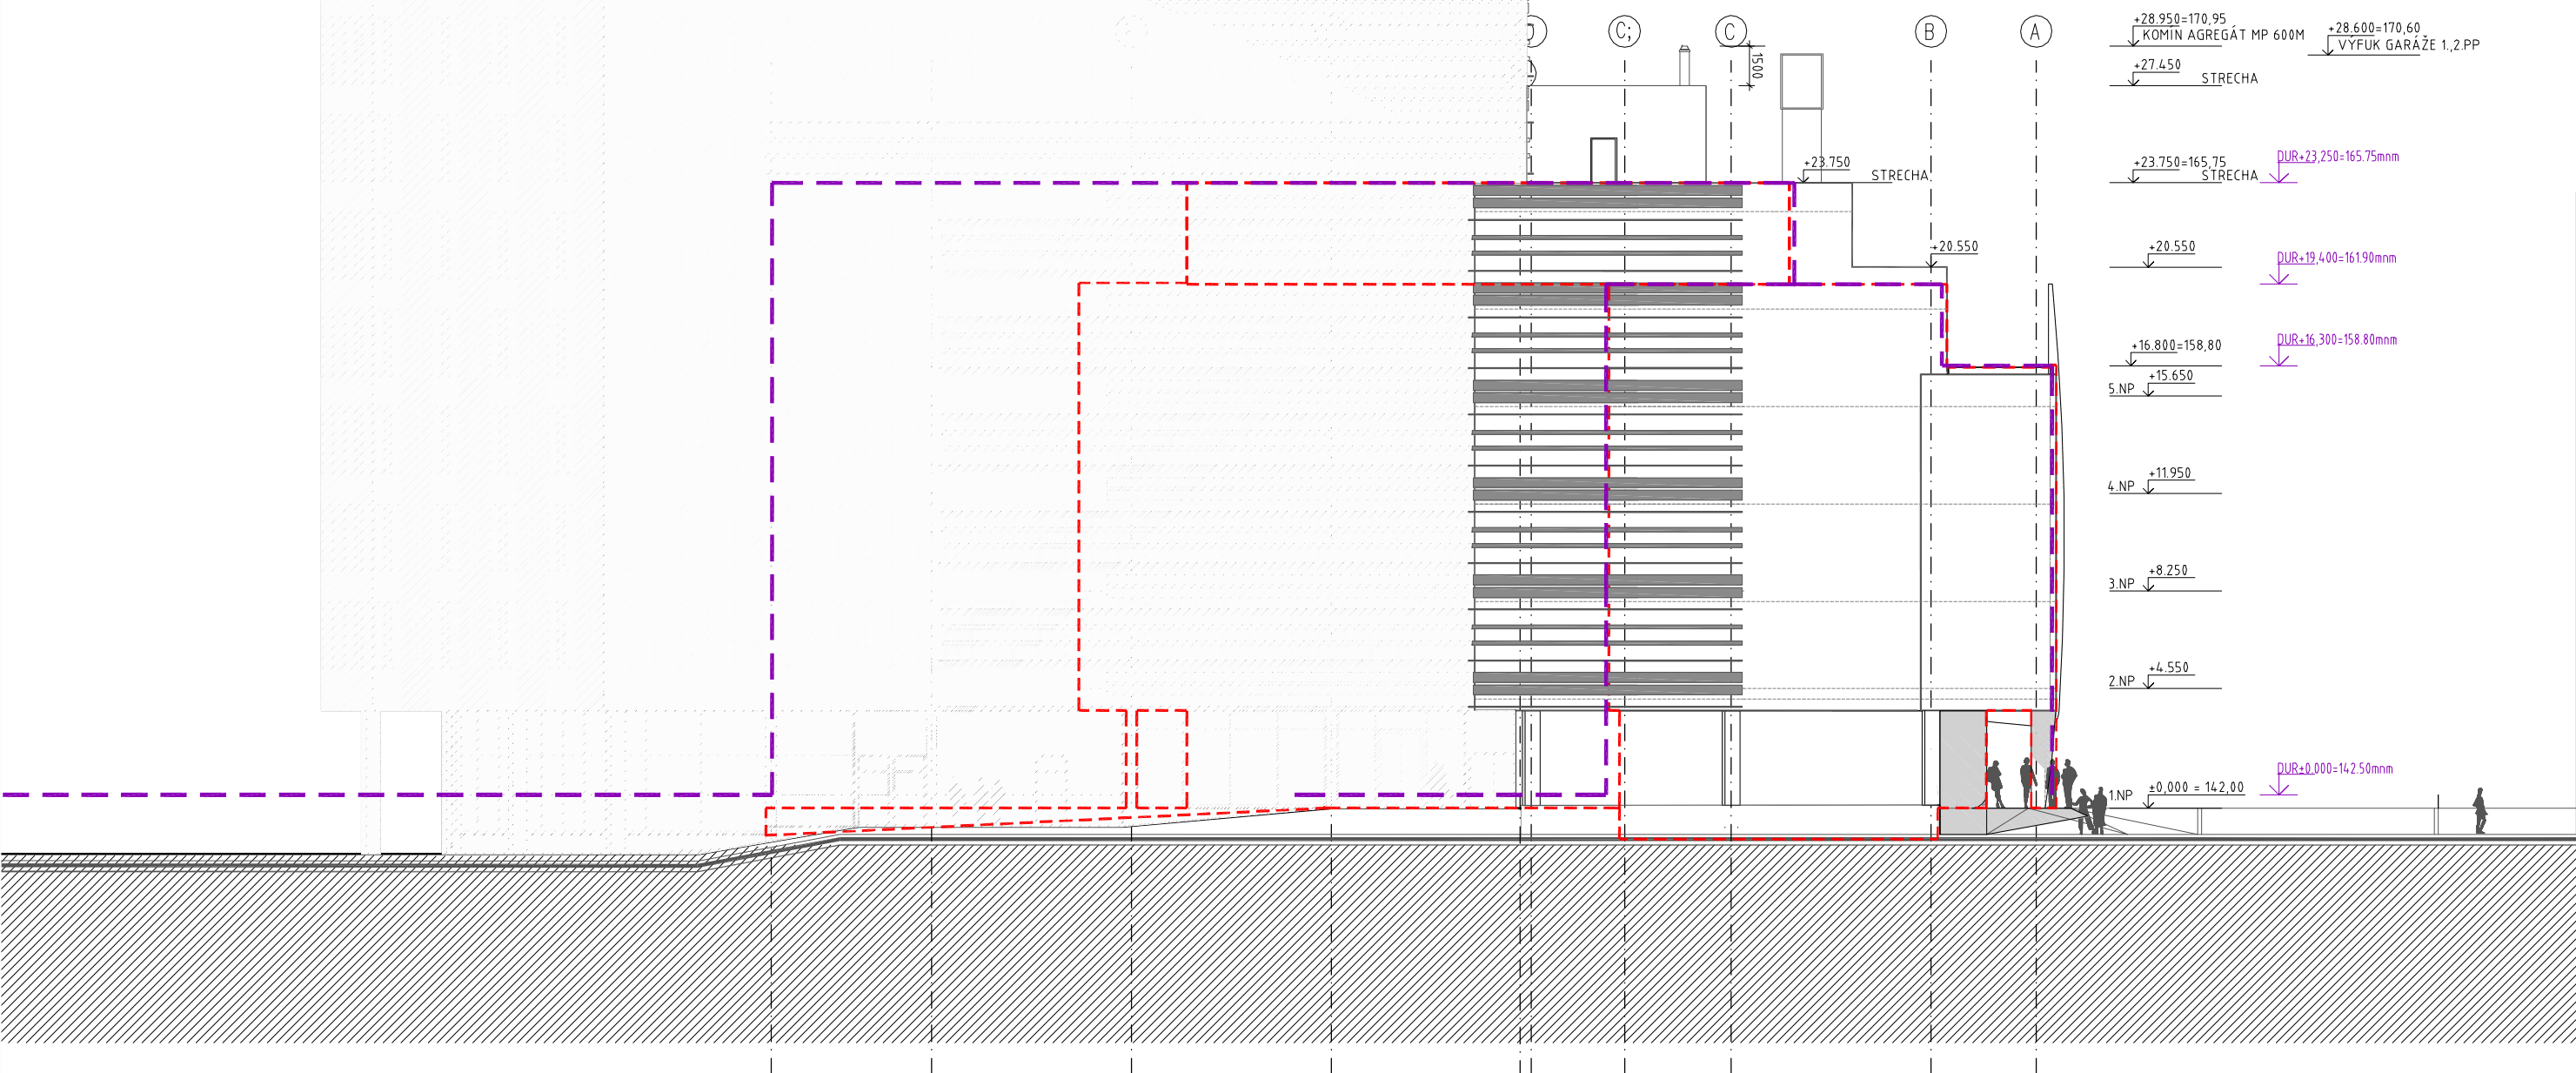


OBRYŠ STAVBY PODĽA SP JÚN 2014
OBRYŠ STAVBY PODĽA UR FEBRUÁR 2009

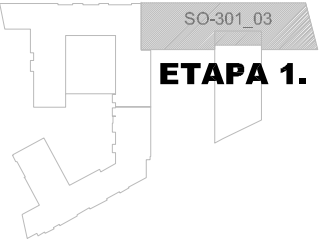

Projektant A1 ReSpect a.s. Klariská 1 811 03 Bratislava, Slovensko www.respect.as		Investor CC GAMA, s.r.o. Palisády 47, 811 06 Bratislava		Stupeň PD Zmena stavby pred dokončením s dopadom na UR Profesia 01 Architektúra a Stavebná časť Dátum 08 2014 Predmet ETAPA 1. ADMINISTRATÍVNO OBYTNÝ SÚBOR Obsah pohľad SV	
Architektonická dielňa COLLEGIUM, s.r.o. Mierová 161 821 05 Bratislava, Slovensko www.ad-collegium.sk		Projekt Obchodno-spoločenský komplex 1.etapa Administratívno obytný súbor Mýtna - Radlinského		Mierka 1:250 Revízia A Poradie výkresu 5.11-ZMENA	
© A1 ReSpect a.s.		© A1 ReSpect a.s.		© A1 ReSpect a.s.	

ETAPA 1.-pôvodné stavebné p

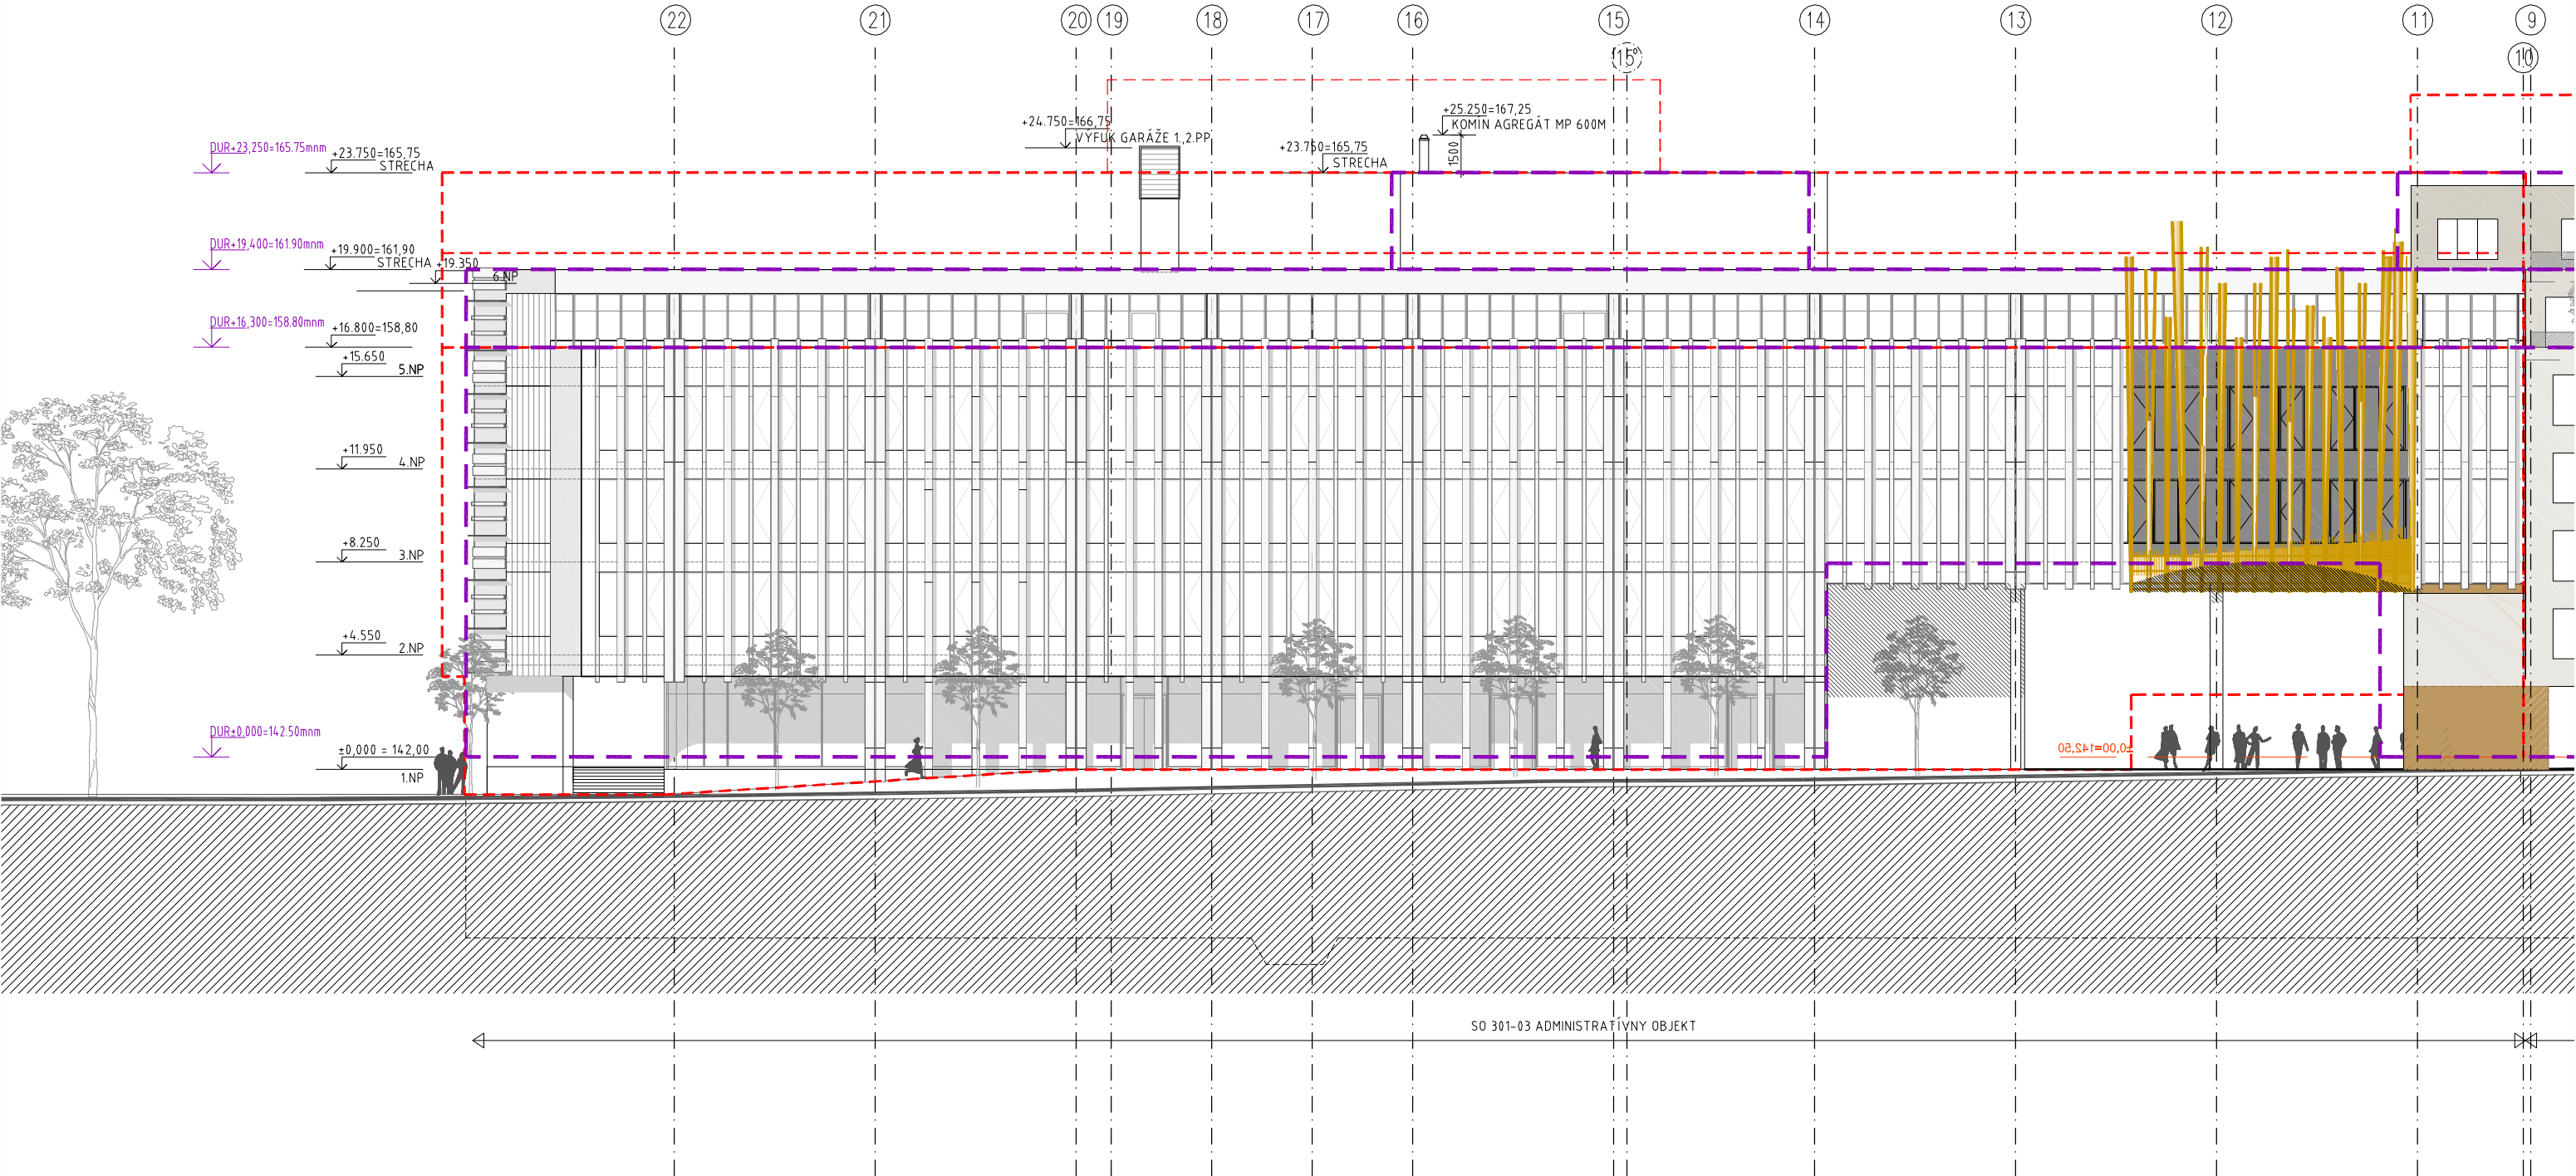

OBRYŠ NAVRHOVANEJ ZMENY STAVBY
OBRYŠ STAVBY PODĽA POVODNÉHO UR

SO-301_03
**PÔVODNÉ ÚZEMNÉ
ROZHODNUTIE A
STAVEBNÉ POVOLENIE**

Projektant
A1 ReSpect a.s.
Klariská 1
811 03 Bratislava, Slovensko
www.respect.as

Architektonická dielňa **COLLEGIUM, s.r.o.**
Mierová 161
821 05 Bratislava, Slovensko
www.ad-collegium.sk

**RESPECT
ARCHITECTURE**
architektonická dielňa
collégium
Mierová ul. 161, 821 05 Bratislava

Investor
CC GAMA, s.r.o.
Palisády 47, 811 06 Bratislava

Projekt
**Obchodno-spoločenský komplex
1.etapa Administratívno obytný súbor**
Mýtna - Radlinského
Bratislava Slovensko


±0,00=142,00 m.n.m. b.p.v.

Stupeň PD
Zmena stavby pred dokončením s dopadom na UR
Profesia
01 Architektúra a Stavebná časť
Dátum
08 2014
Predmet
PÔVODNÉ UR A SP
Obsah
pohľad SZ
Stavebný Objekt
SO 301-03
Mierka
1:250
Revízia
A
Poradie výkresu
5.12-PÔVODNÉ

© A1 ReSpect a.s.

ETAPA 1.


ETAPA 2.

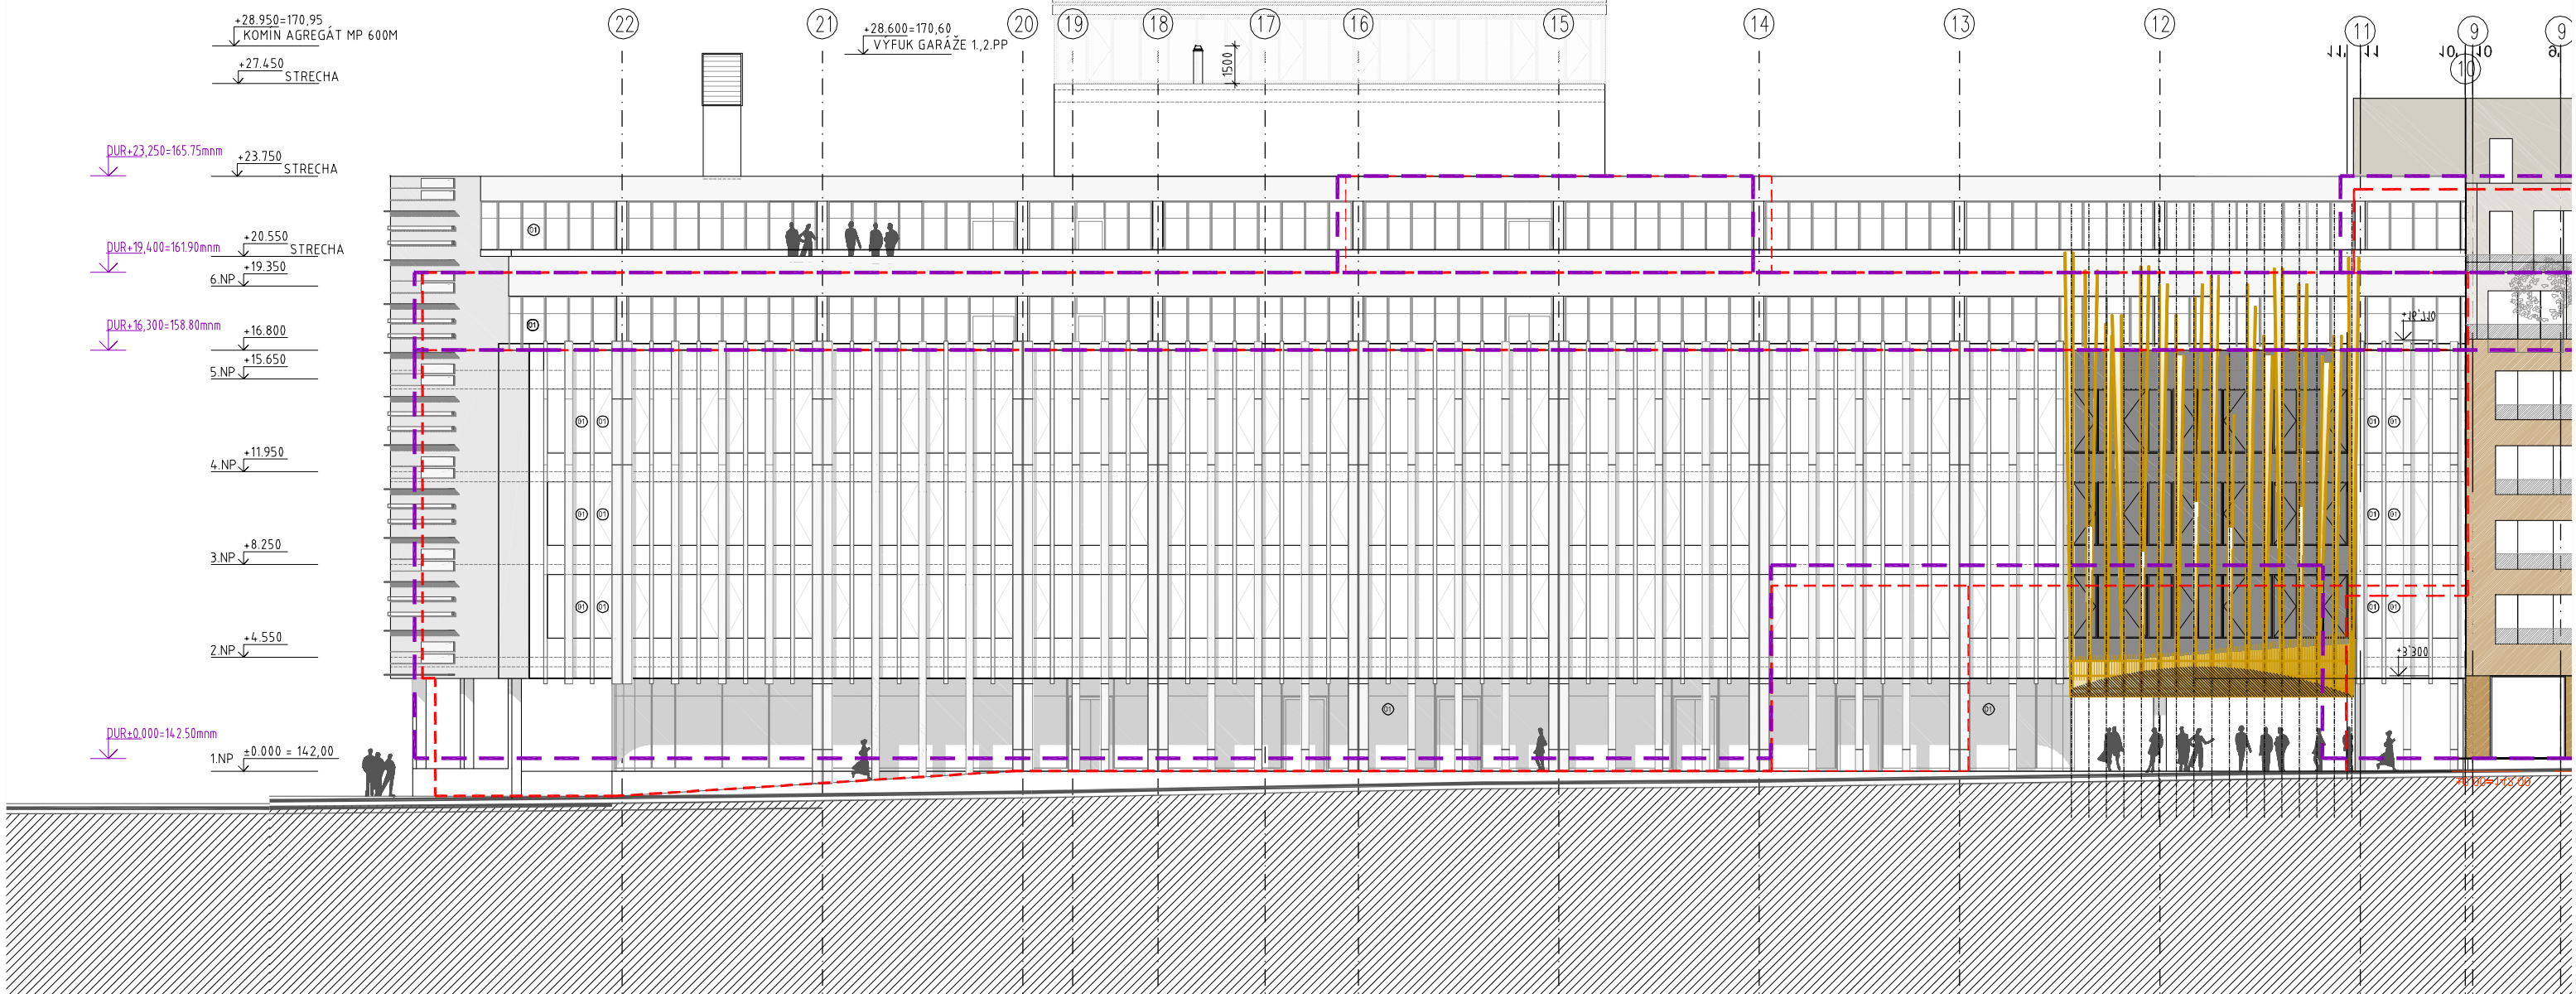

±0,00=142,00 m.n.m. b.p.v.

OBRYS STAVBY PODĽA SP JÚN 2014

OBRYS STAVBY PODĽA UR FEBRUÁR 2009

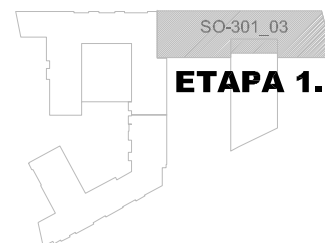

Projektant
A1 ReSpect a.s.
Klariská 1
811 03 Bratislava, Slovensko
www.respect.as



Architektonická dielňa **COLLEGIUM, s.r.o.**
Mierová 161
821 05 Bratislava, Slovensko
www.ad-collegium.sk

Investor
CC GAMA, s.r.o.
Palisády 47, 811 06 Bratislava


Projekt
Obchodno-spoločenský komplex
1.etapa Administratívno obytný súbor
Mýtna - Radlinského
Bratislava Slovensko

Stupeň PD
Zmena stavby pred dokončením s dopadom na UR
Profesia
01 Architektúra a Stavebná časť
Dátum
08 2014
Predmet
ETAPA 1. ADMINISTRATÍVNO OBYTNÝ SÚBOR
Obsah
pohľad SZ

Stavebný Objekt
SO 301-03
Mierka
1:250
Revízia
A
Poradie výkresu
5.12-ZMENA

© A1 ReSpect a.s.

ETAPA 1.-pôvodné stavebné povolenie

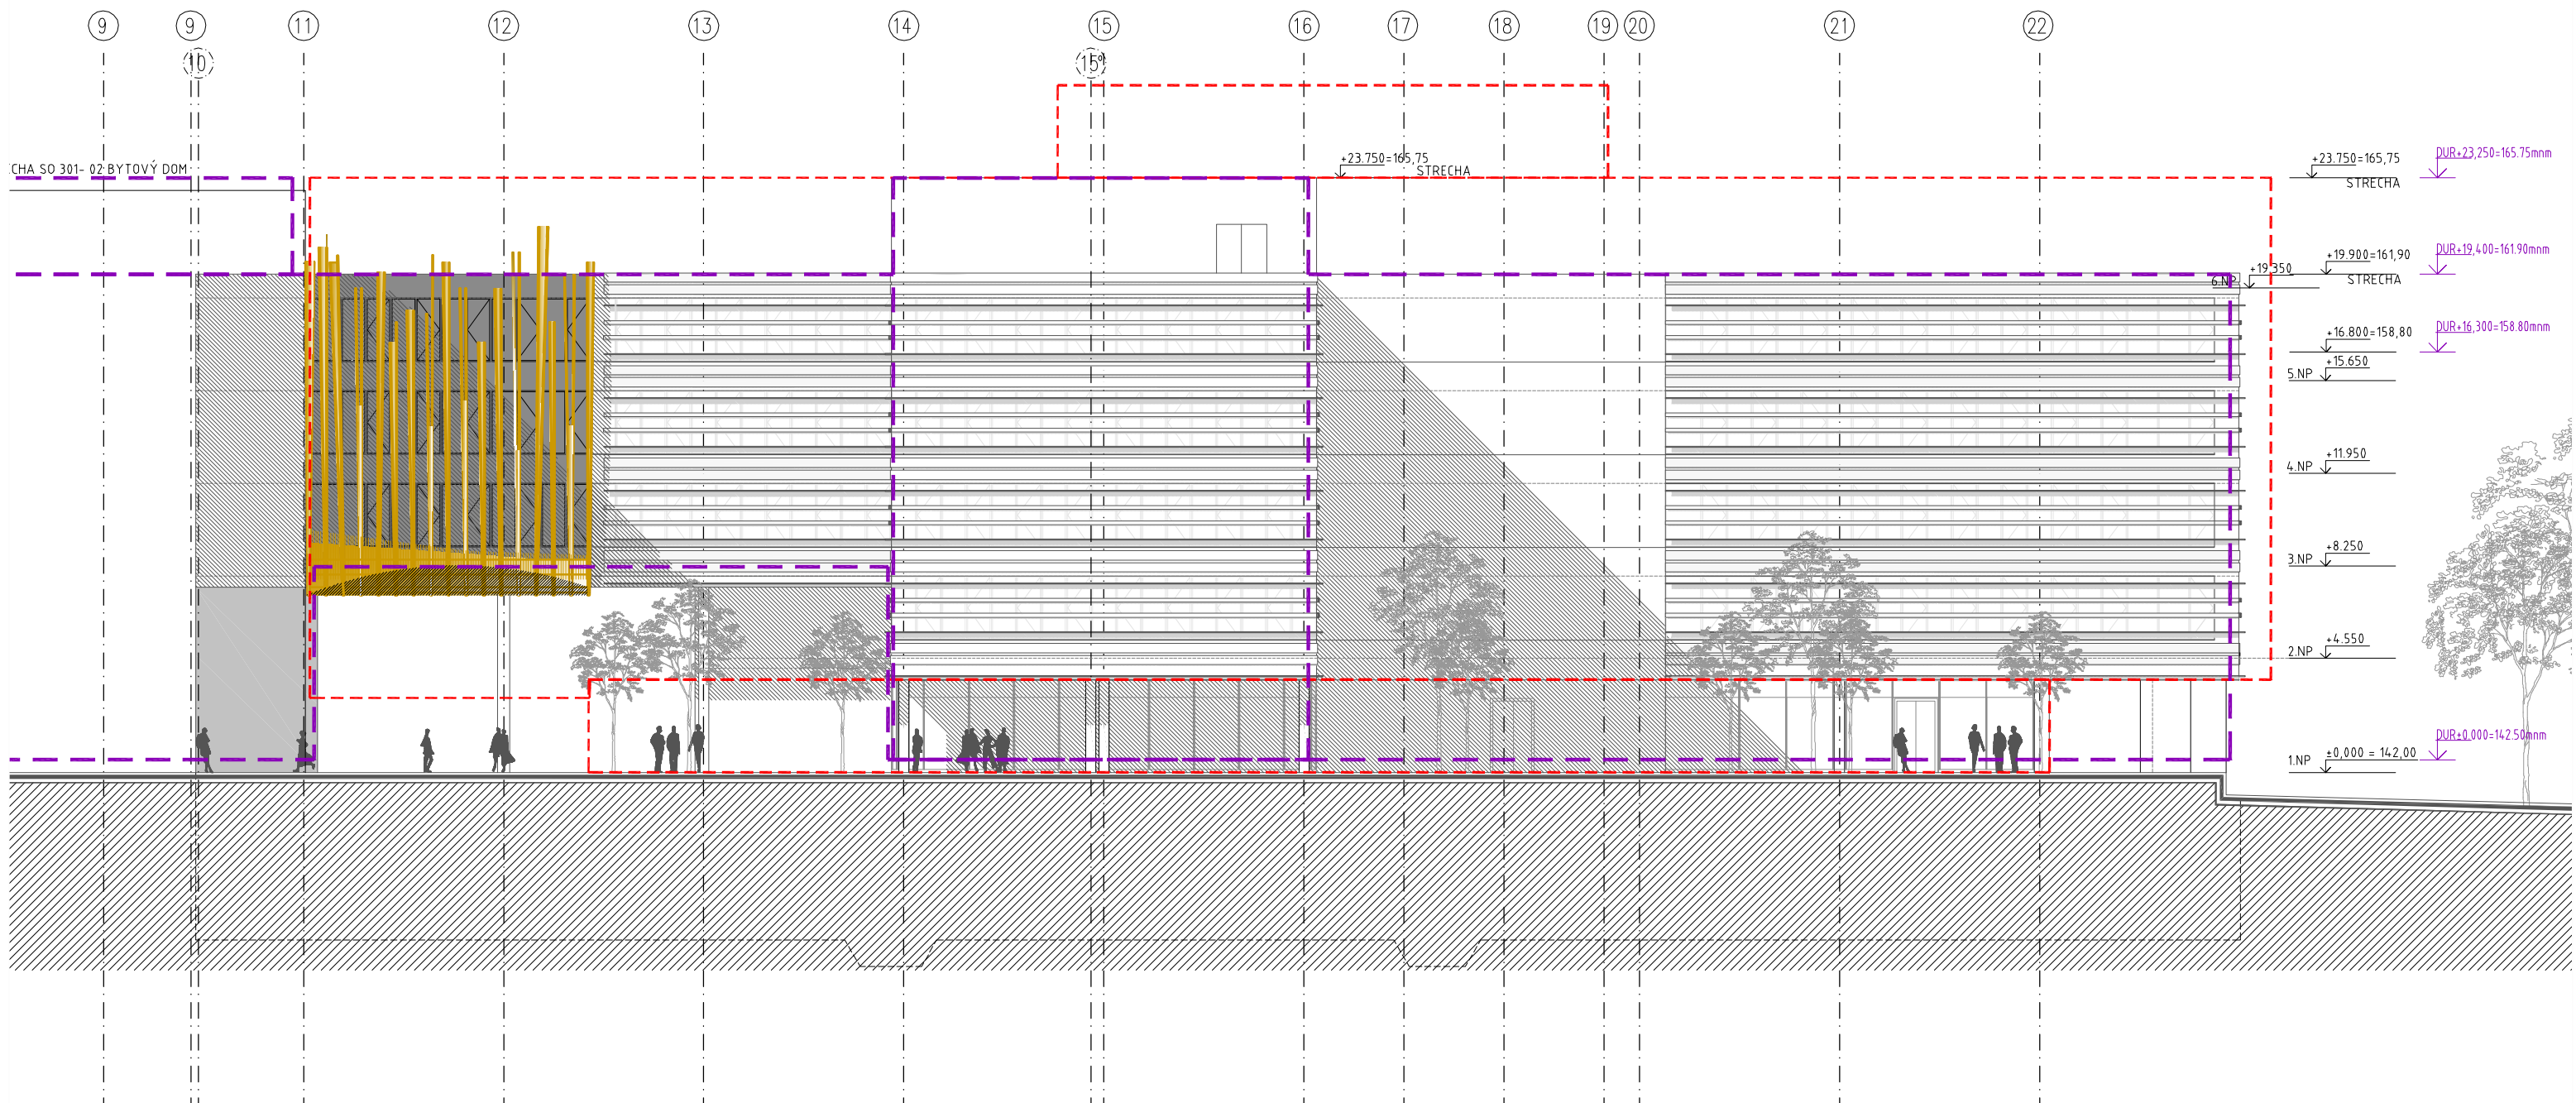

OBRYŠ NAVRHOVANEJ ZMENY STAVBY
OBRYŠ STAVBY PODĽA POVODNÉHO UR

SO-301_03
**PÔVODNÉ ÚZEMNÉ
ROZHODNUTIE A
STAVEBNÉ POVOLENIE**

Projektant
A1 ReSpect a.s.
Klariská 1
811 03 Bratislava, Slovensko
www.respect.as

**RESPECT
ARCHITECTURE**
collēgium
Mierová ul. 161, 821 05 Bratislava

Architektonická dielňa **COLLEGIUM, s.r.o.**
Mierová 161
821 05 Bratislava, Slovensko
www.ad-collégium.sk

Investor
CC GAMA, s.r.o.
Palisády 47, 811 06 Bratislava


Projekt
**Obchodno-spoločenský komplex
1.etapa Administratívno obytný súbor**
Mýtna - Radlinského
Bratislava Slovensko

±0,00=142,00 m.n.m. b.p.v.

Stupeň PD
Zmena stavby pred dokončením s dopadom na UR
Profesia
01 Architektúra a Stavebná časť
Dátum
08 2014
Predmet
PÔVODNÉ UR A SP
Obsah
pohľad JV
Stavebný Objekt
SO 301-03
Mierka
1:250
Revízia
A
Poradie výkresu
5.13-PÔVODNÉ

© A1 ReSpect a.s.

ETAPA 1.

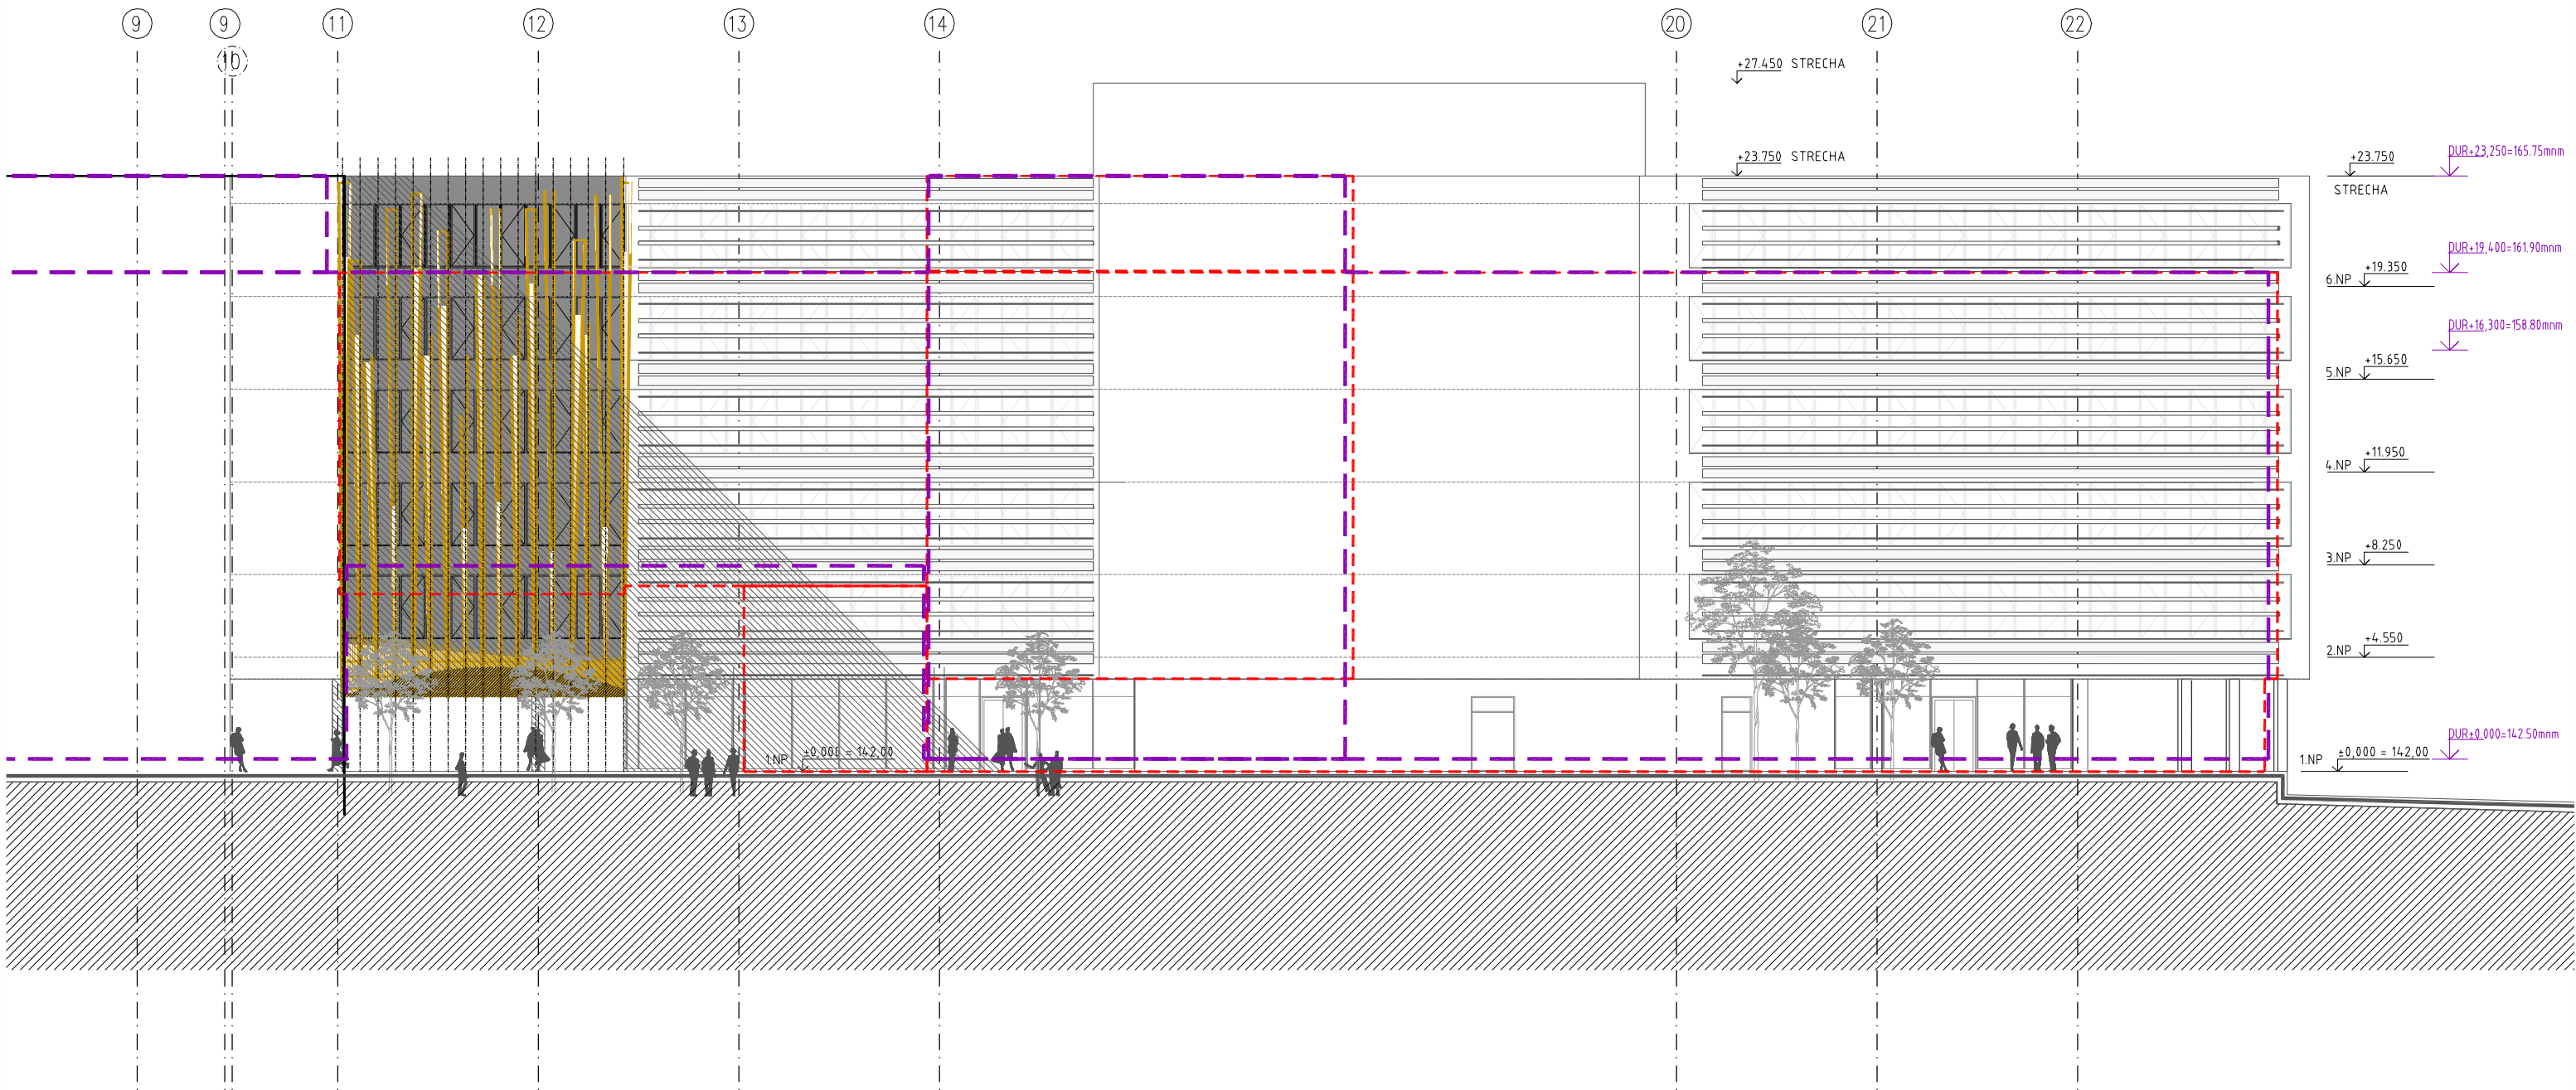

±0,00=142,00 m.n.m. b.p.v.

Zmena stavby pred dokončením s dopadom na UR

Profesia

01 Architektúra a Stavebná časť

Dátum
08 2014

Predmet **ETAPA 1. ADMINISTRATÍVNO OBÝTNÝ SÚBOR**

Obsah
pohl'ad JV

Stavebný Objekt
SO 301-03

Mierka
1:250

A

Poradie výkresu

5.13-ZMENA

© A1 ReSpect a.s.

Projektant
A1 ReSpect a.s.
Klariská 1
811 03 Bratislava, Slovensko
www.respect.as




Architektonická dielňa COLLEGIUM, s.r.o
Mierová 161
821 05 Bratislava, Slovensko
www.ad-collegium.sk

Investor
CC GAMA, s.r.o.
Palisády 47, 811 06 Bratislava

Projekt
Obchodno-spoločenský komplex
I.etapa Administratívno obytný súbor
Mýtna - Radlinského


OBRYŠ STAVBY PODĽA SP. JÚN 2014

OBRYŠ STAVBY PODĽA UR FEBRUÁR 2009

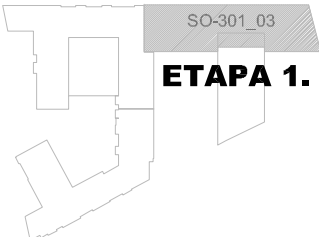

ETAPA 1.

ETAPA 1.-pôvodné stavebné povolenie

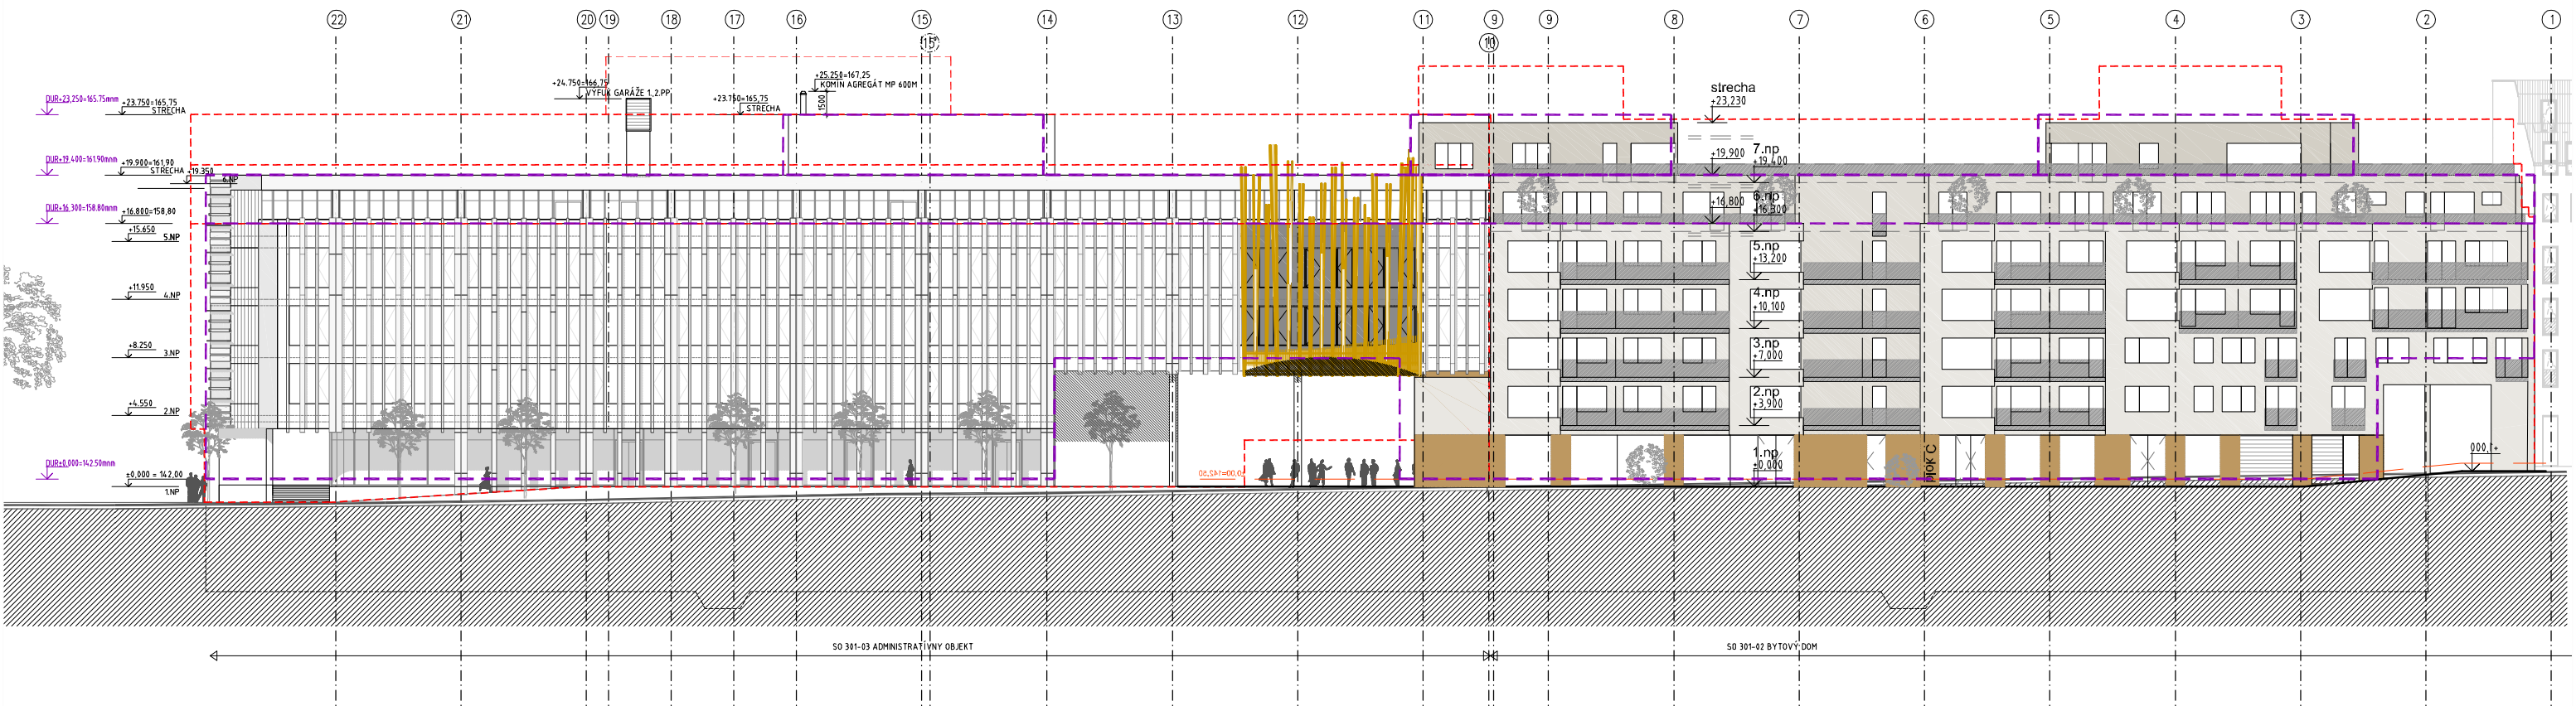

OBRYŠ NAVRHOVANEJ ZMENY STAVBY
OBRYŠ STAVBY PODĽA POVODNÉHO UR

SO-301_02 SO-301_03
PÔVODNÉ ÚZEMNÉ ROZHODNUTIE A STAVEBNÉ POVOLENIE

Projektant
A1 ReSpect a.s.
Klariská 1
811 03 Bratislava, Slovensko
www.respect.as

Architektonická dielňa **COLLEGIUM, s.r.o.**
Mierová 161
821 05 Bratislava, Slovensko
www.ad-collegium.sk

RESPECT ARCHITECTURE
architektonická dielňa
collégium
Mierová ul. 161, 821 05 Bratislava

Investor
CC GAMA, s.r.o.
Palisády 47, 811 06 Bratislava


Projekt
Obchodno-spoločenský komplex I.etapa Administratívno obytný súbor
Mýtna - Radlinského
Bratislava Slovensko

±0,00=142,00 m.n.m. b.p.v.


Stupeň PD
Zmena stavby pred dokončením s dopadom na UR
Profesia
01 Architektúra a Stavebná časť
Dátum
08 2014
Predmet
PÔVODNÉ UR A SP
Obsah
pohľad SZ

Stavebný Objekt
SO 301-02, 301-03
Mierka
1:400
Revízia
A
Poradie výkresu
6.01-PÔVODNÉ

© A1 ReSpect a.s.

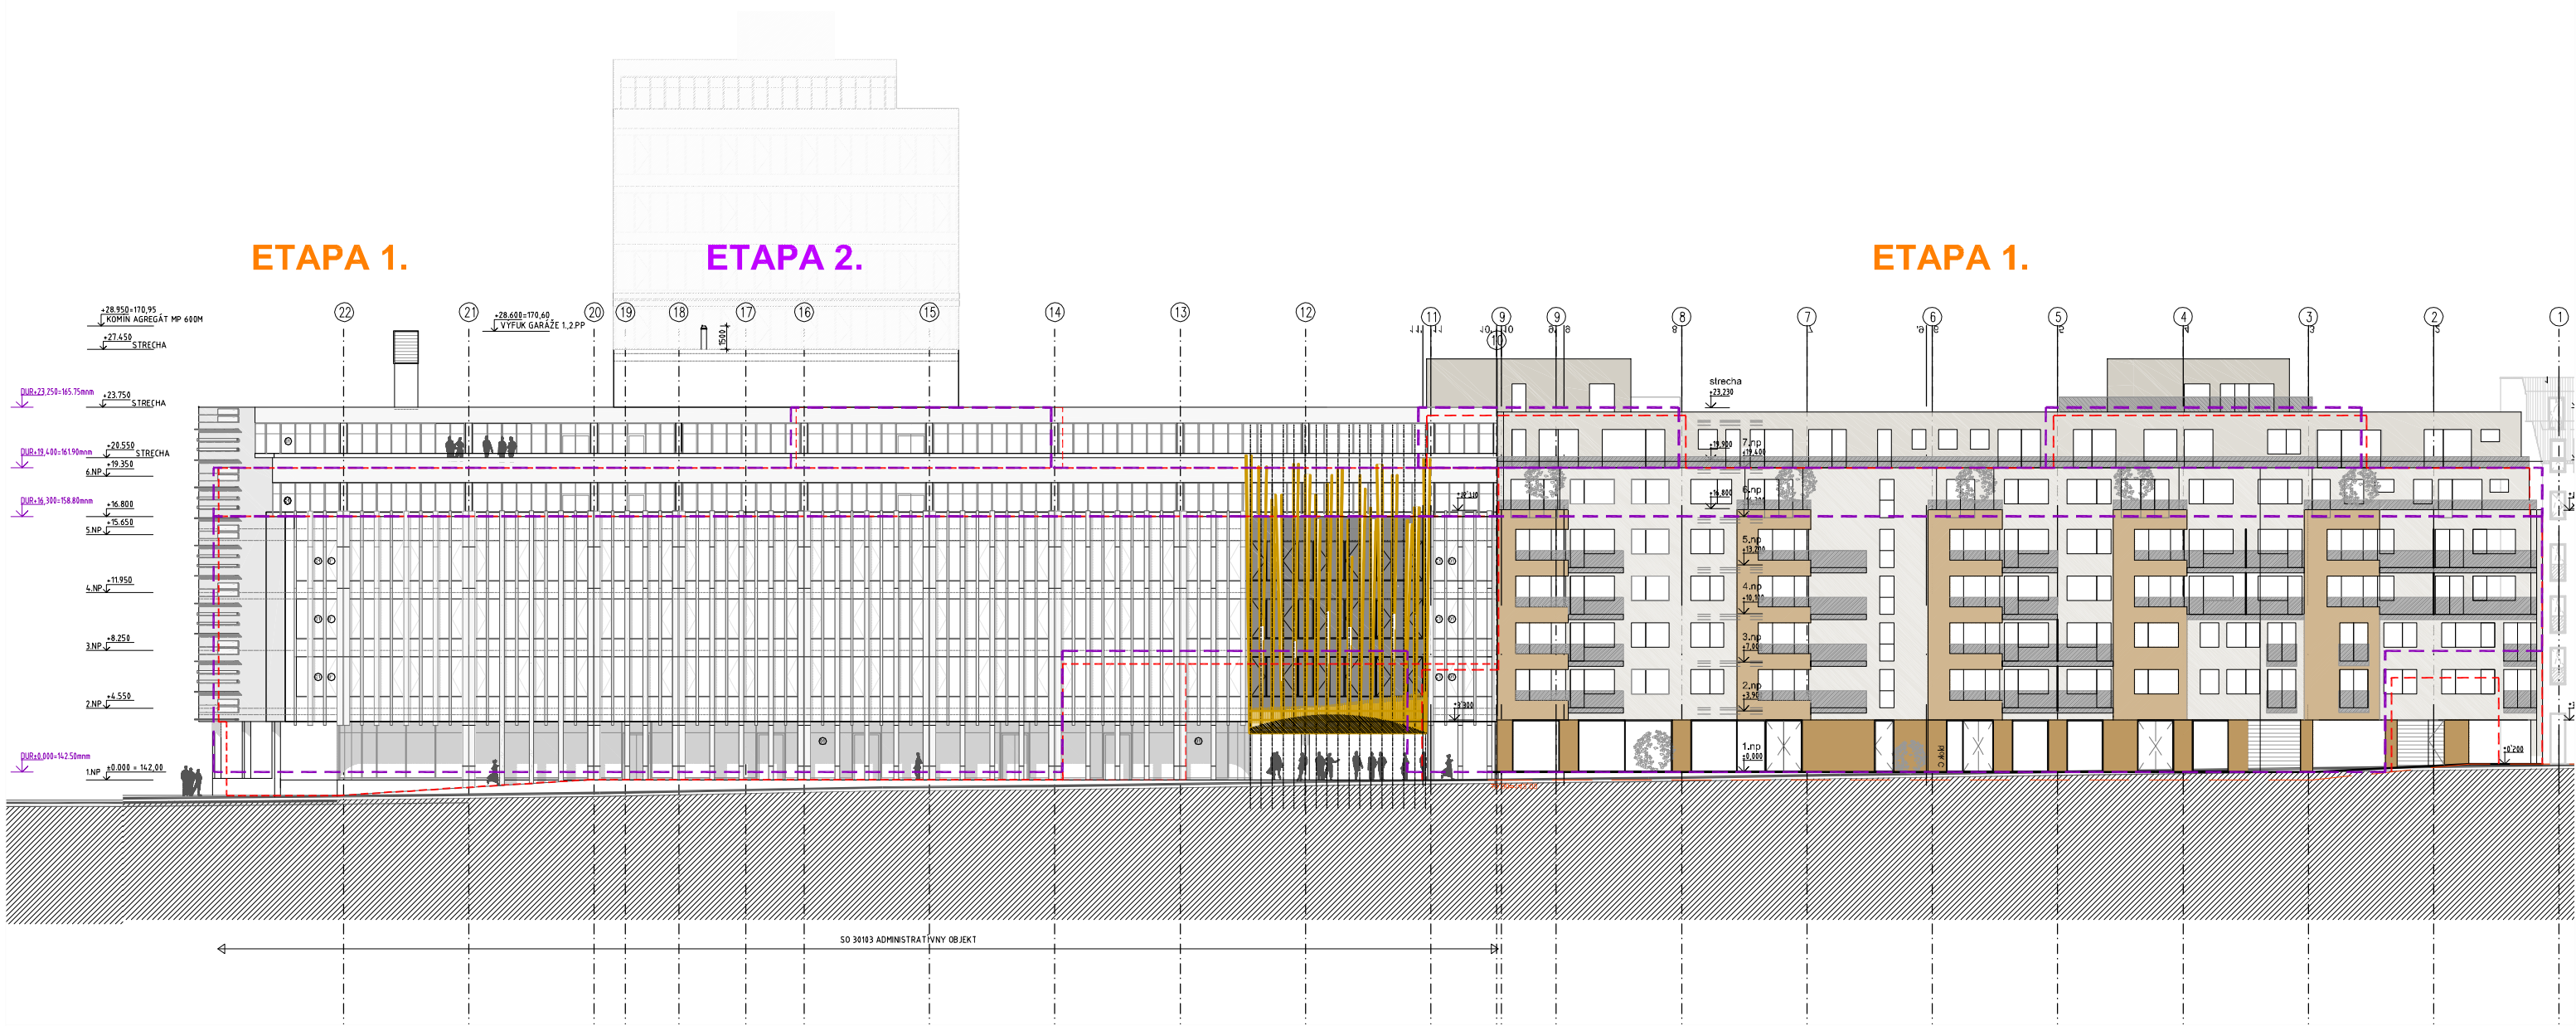

OBRYŠ STAVBY PODĽA SP JÚN 2014
OBRYŠ STAVBY PODĽA UR FEBRUÁR 2009

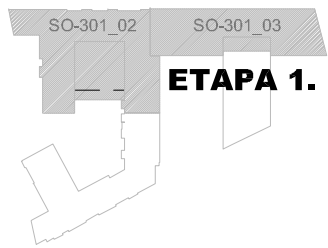

Projektant
A1 ReSpecT a.s.
Klariská 1
811 03 Bratislava, Slovensko
www.respect.as

Architektonická dielňa **COLLEGIUM, s.r.o.**
Mierová 161
821 05 Bratislava, Slovensko
www.ad-collegium.sk

architektonická dielňa
collégium
Mierová ul. 161, 821 05 Bratislava

Investor
CC GAMA, s.r.o.
Palisády 47, 811 06 Bratislava


Projekt
**Obchodno-spoločenský komplex
I.etapa Administratívno obytný súbor**
Mýtna - Radlinského
Bratislava Slovensko

SO 301-02 ±0,00=142,50 m.n.m. b.p.v.
SO 301-03 ±0,00=142,00 m.n.m. b.p.v.

Stupeň PD
Zmena stavby pred dokončením s dopadom na UR
Profesia
01 Architektúra a Stavebná časť
Dátum
08 2014
Predmet
ETAPA 1. ADMINISTRATÍVNO OBYTNÝ SÚBOR
Obsah
pohľad SZ

Stavebný Objekt
SO 301-02, 301-03
Mierka
1:400
Revízia
A
Poradie výkresu
6.01-ZMENA

MÝTNA - F. TR. C1 MO 10,0/40 (12,0/40)

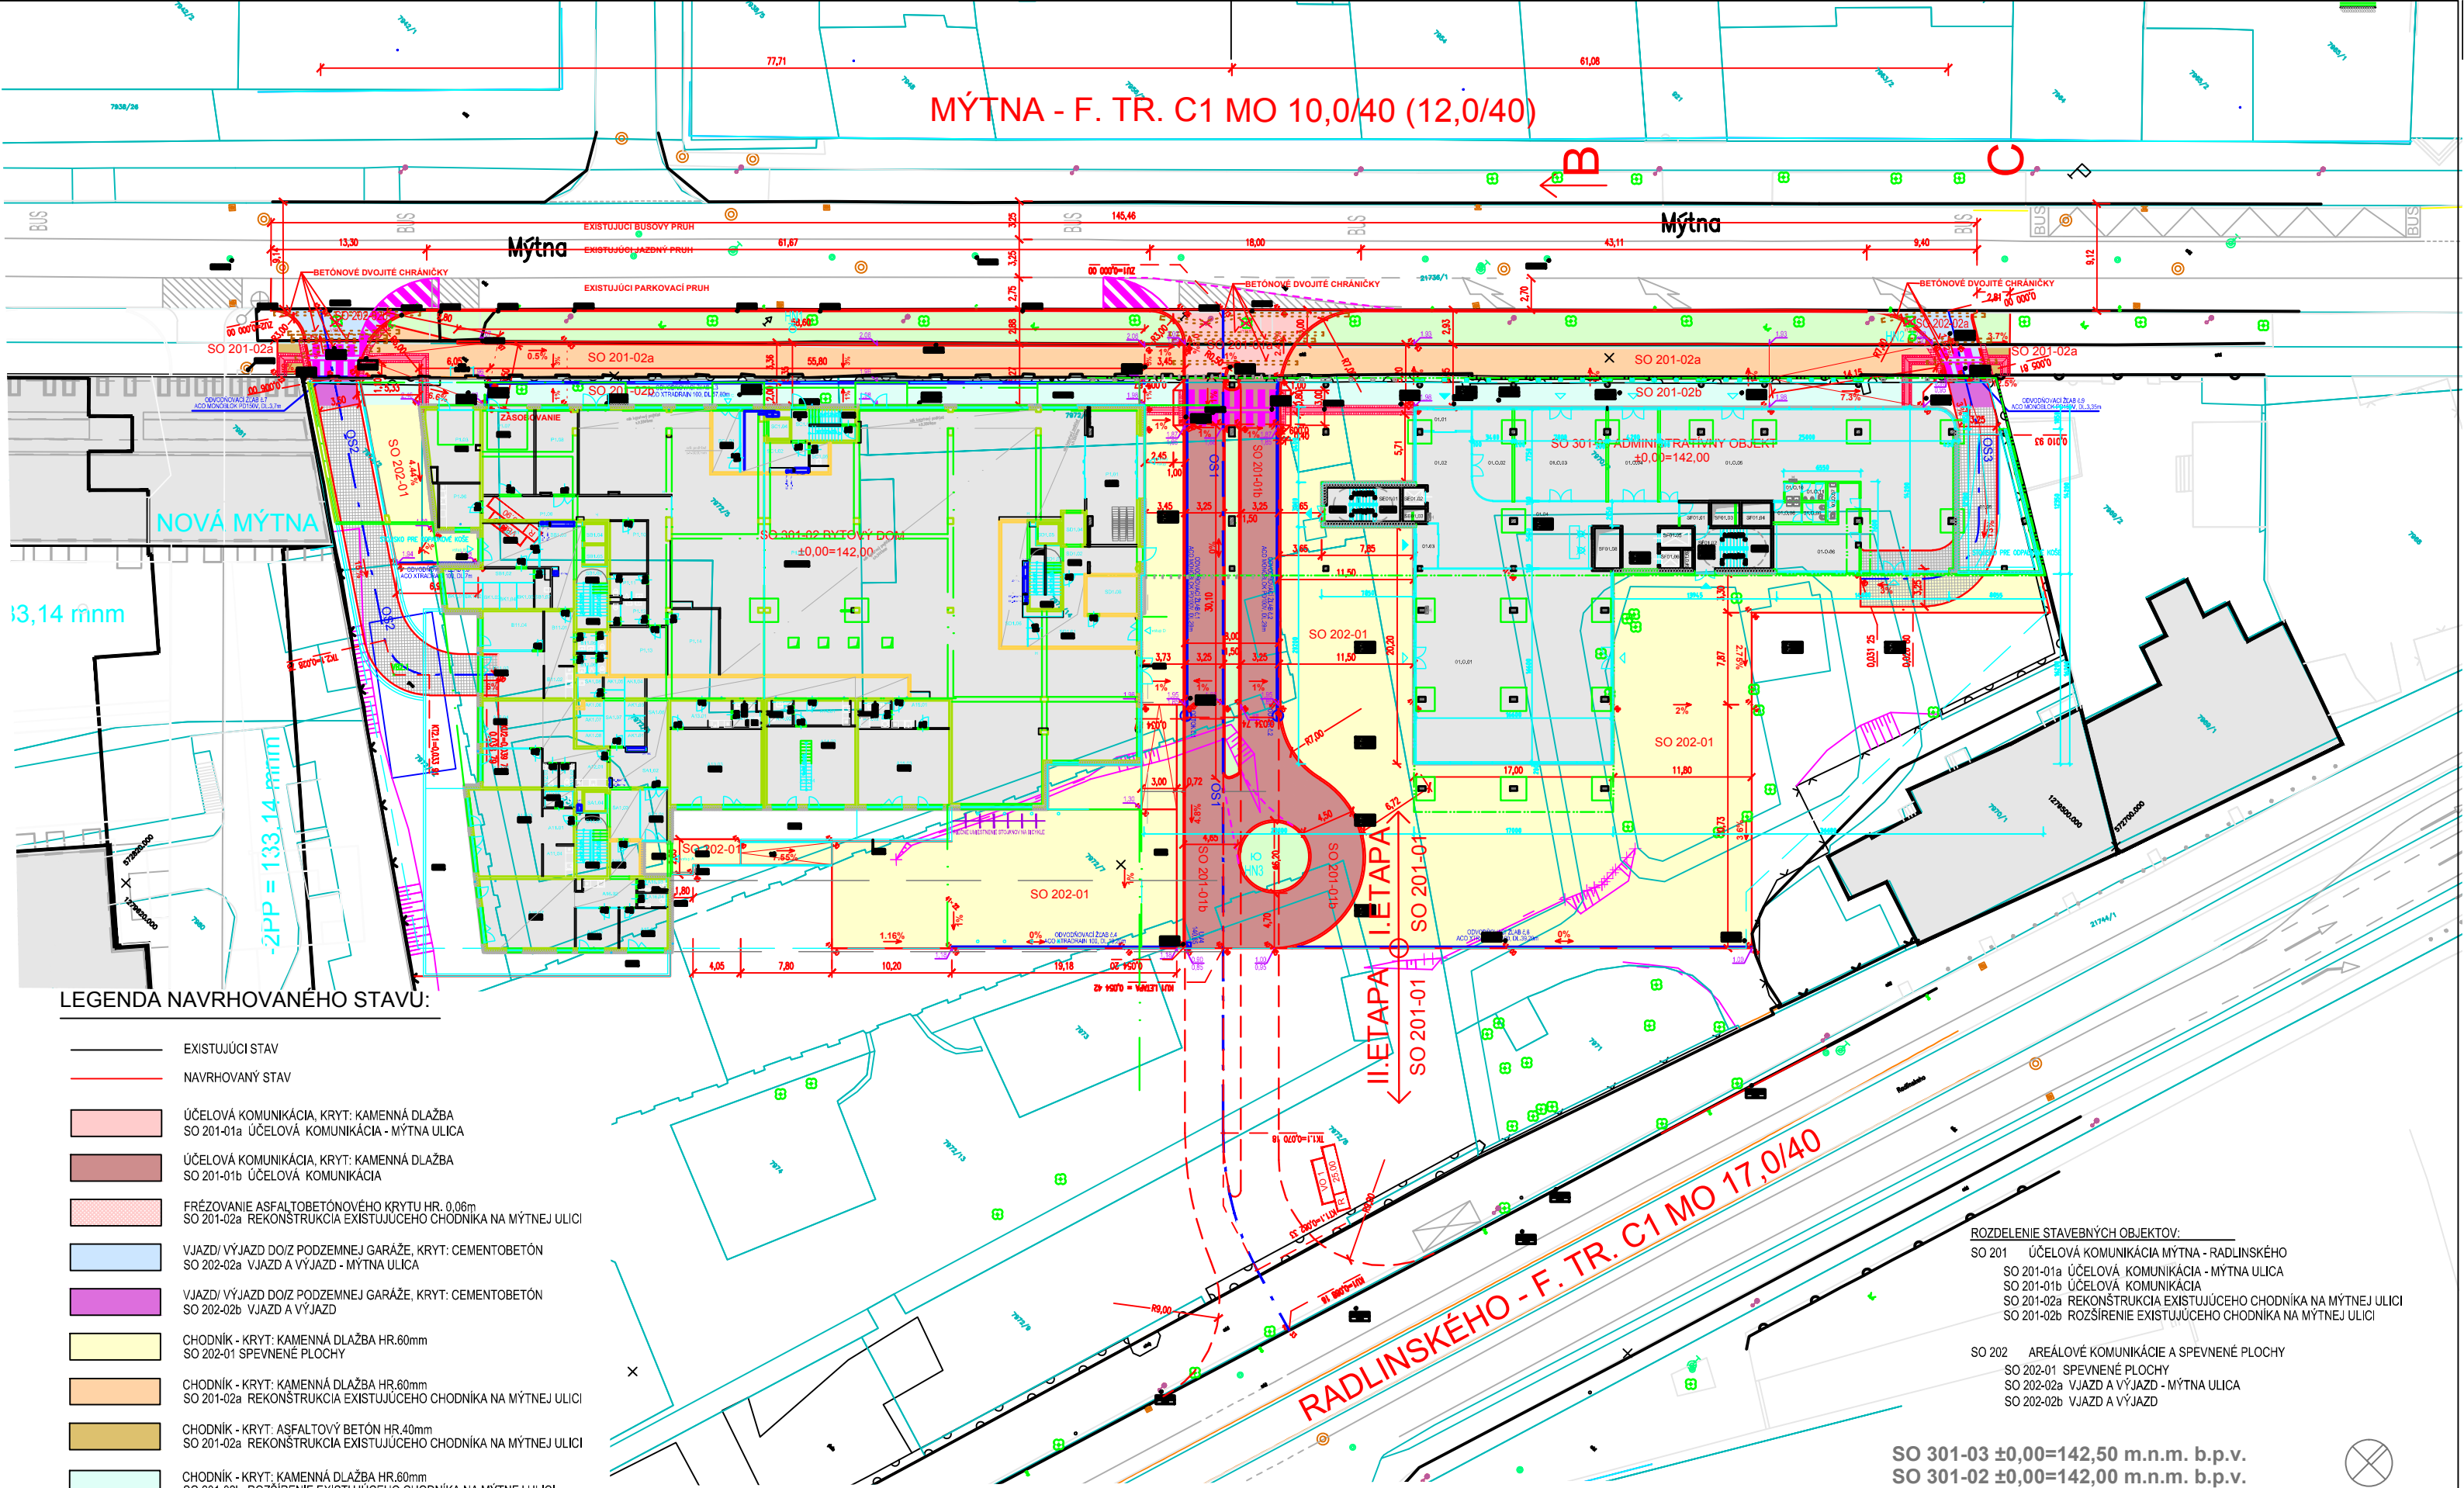

LEGENDA NAVRHOVANÉHO STAVU:

- EXISTUJÚCI STAV
- NAVRHOVANÝ STAV
- ÚČELOVÁ KOMUNIKÁCIA, KRYT: KAMENNÁ DLAŽBA
SO 201-01a ÚČELOVÁ KOMUNIKÁCIA - MÝTNÁ ULICA
- ÚČELOVÁ KOMUNIKÁCIA, KRYT: KAMENNÁ DLAŽBA
SO 201-01b ÚČELOVÁ KOMUNIKÁCIA
- FRÉZOVANIE ASFALTOBETÓNOVÉHO KRYTU HR. 0,06m
SO 201-02a REKONŠTRUKCIA EXISTUJÚCEHO CHODNÍKA NA MÝTNEJ ULICI
- VJAZD/ VÝJAZD DO/Z PODZEMNEJ GARÁŽE, KRYT: CEMENTOBETÓN
SO 202-02a VJAZD A VÝJAZD - MÝTNÁ ULICA
- VJAZD/ VÝJAZD DO/Z PODZEMNEJ GARÁŽE, KRYT: CEMENTOBETÓN
SO 202-02b VJAZD A VÝJAZD
- CHODNÍK - KRYT: KAMENNÁ DLAŽBA HR.60mm
SO 202-01 SPEVNENÉ PLOCHY
- CHODNÍK - KRYT: KAMENNÁ DLAŽBA HR.60mm
SO 201-02a REKONŠTRUKCIA EXISTUJÚCEHO CHODNÍKA NA MÝTNEJ ULICI
- CHODNÍK - KRYT: ASFALTOVÝ BETÓN HR.40mm
SO 201-02a REKONŠTRUKCIA EXISTUJÚCEHO CHODNÍKA NA MÝTNEJ ULICI
- CHODNÍK - KRYT: KAMENNÁ DLAŽBA HR.60mm
SO 201-02b ROZŠÍRENIE EXISTUJÚCEHO CHODNÍKA NA MÝTNEJ ULICI
- ZELEŇ
- KAMENNÁ DLAŽBA PRE NEVIDIACÍCH S VÝBEŽKOVOU POVRCHOVOU ÚPRAVOU HR.60mm
- KAMENNÁ DLAŽBA PRE NEVIDIACÍCH S DRAŽKOVOU POVRCHOVOU ÚPRAVOU HR.60mm
- RAMPY DO 1PP

- ROZDELENIE STAVEBNÝCH OBJEKTOV:
- SO 201 ÚČELOVÁ KOMUNIKÁCIA MÝTNA - RADLINSKÉHO
 - SO 201-01a ÚČELOVÁ KOMUNIKÁCIA - MÝTNÁ ULICA
 - SO 201-01b ÚČELOVÁ KOMUNIKÁCIA
 - SO 201-02a REKONŠTRUKCIA EXISTUJÚCEHO CHODNÍKA NA MÝTNEJ ULICI
 - SO 201-02b ROZŠÍRENIE EXISTUJÚCEHO CHODNÍKA NA MÝTNEJ ULICI
 - SO 202 AREÁLOVÉ KOMUNIKÁCIE A SPEVNENÉ PLOCHY
 - SO 202-01 SPEVNENÉ PLOCHY
 - SO 202-02a VJAZD A VÝJAZD - MÝTNÁ ULICA
 - SO 202-02b VJAZD A VÝJAZD

SO 301-03 ±0,00=142,50 m.n.m. b.p.v.
SO 301-02 ±0,00=142,00 m.n.m. b.p.v.

POVODNÉ ÚZEMNÉ ROZHODNUTIE A STAVEBNÉ POVOLENIE

SO-301_03

Projektant
A1 ReSpec a.s.
Klariská 1
811 03 Bratislava, Slovensko
www.respect.as

Architektonická dielňa **COLLEGIUM, s.r.o.**
Mierová 161
821 05 Bratislava, Slovensko
www.ad-collegium.sk


RESPECT ARCHITECTURE

architektonická dielňa **collégium**
Mierová ul. 161, 821 05 Bratislava

Investor
CC GAMA, s.r.o.
Palisády 47, 811 06 Bratislava

Projekt
Obchodno-spoločenský komplex I.etapa Administratívno obytný súbor Mýtna - Radlinského
Bratislava Slovensko

Stupeň PD
Zmena stavby pred dokončením s dopadom na UR
Profesia
01 Architektúra a Stavebná časť
Dátum
08 2014
Číslo výkresu
POVODNÉ UR A SP
Obsah
SITUÁCIA DOPRAVNÉHO RIEŠENIA
Stavebný Objekt
SO 201,202
Mierka
1:500
Revízia
A
Poradie výkresu
7.01-P

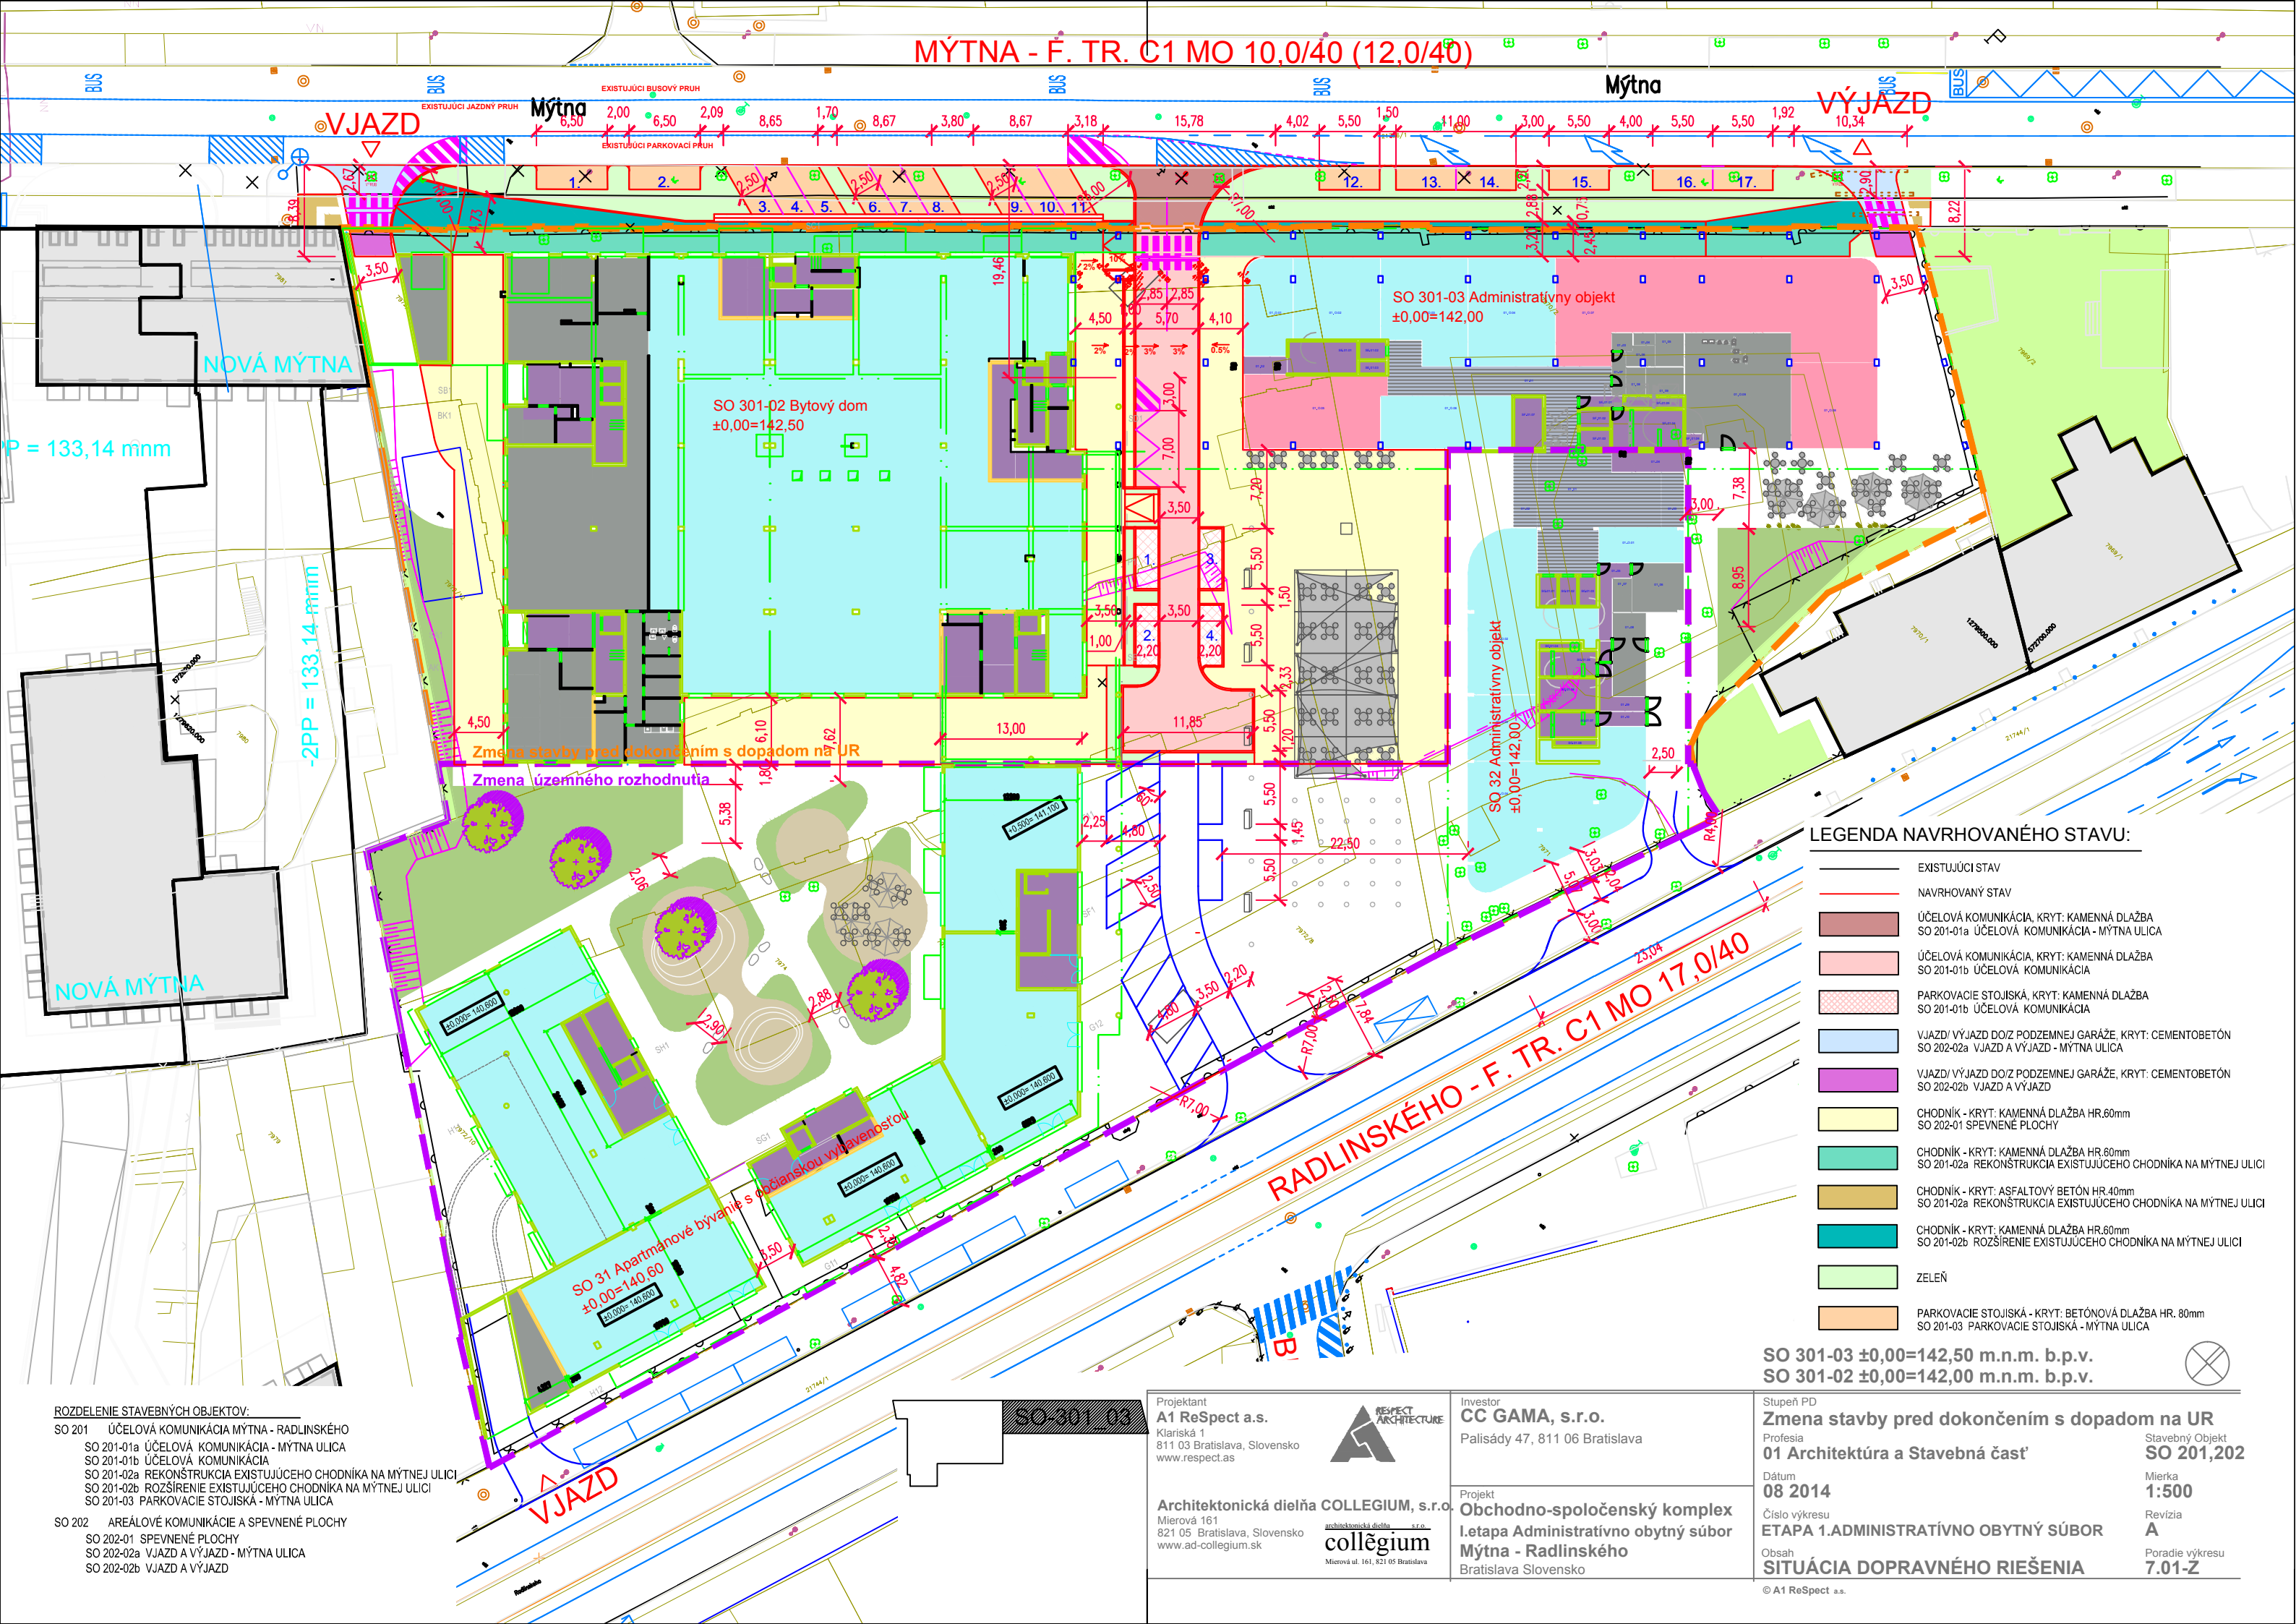

ROZDELENIE STAVEBNÝCH OBJEKTŮV:

- SO 201 ÚČELOVÁ KOMUNIKÁCIA MÝTNA - RADLINSKÉHO
SO 201-01a ÚČELOVÁ KOMUNIKÁCIA - MÝTNA ULICA
SO 201-01b ÚČELOVÁ KOMUNIKÁCIA
SO 201-02a REKONŠTRUKCIA EXISTUJÚCEHO CHODNÍKA NA MÝTNEJ ULICI
SO 201-02b ROZŠÍRENIE EXISTUJÚCEHO CHODNÍKA NA MÝTNEJ ULICI
SO 201-03 PARKOVACIE STOJISKÁ - MÝTNA ULICA
SO 202 AREÁLOVÉ KOMUNIKÁCIE A SPEVNENÉ PLOCHY
SO 202-01 SPEVNENÉ PLOCHY
SO 202-02a VJAZD A VÝJAZD - MÝTNA ULICA
SO 202-02b VJAZD A VÝJAZD

SO 301-03 ±0,00=142,50 m.n.m. b.p.v.
SO 301-02 ±0,00=142,00 m.n.m. b.p.v.

Stupeň PD
Zmena stavby pred dokončením s dopadom na UR
Profesia
01 Architektúra a Stavebná časť
Dátum
08 2014
Číslo výkresu
ETAPA 1.ADMINISTRATÍVNO OBYTNÝ SÚBOR
Obsah
SITUÁCIA DOPRAVNÉHO RIEŠENIA
Stavebný Objekt
SO 201,202
Mierka
1:500
Revízia
A
Poradie výkresu
7.01-Z
© A1 ReSpec a.s.

Projektant
A1 ReSpec a.s.
Klariská 1
811 03 Bratislava, Slovensko
www.respect.as




Architektonická dielňa COLLEGIUM, s.r.o.
Mierová 161
821 05 Bratislava, Slovensko
www.ad-collegium.sk



Investor
CC GAMA, s.r.o.
Palisády 47, 811 06 Bratislava

Projekt
Obchodno-spoločenský komplex
I.etapa Administratívno obytný súbor
Mýtna - Radlinského
Bratislava Slovensko

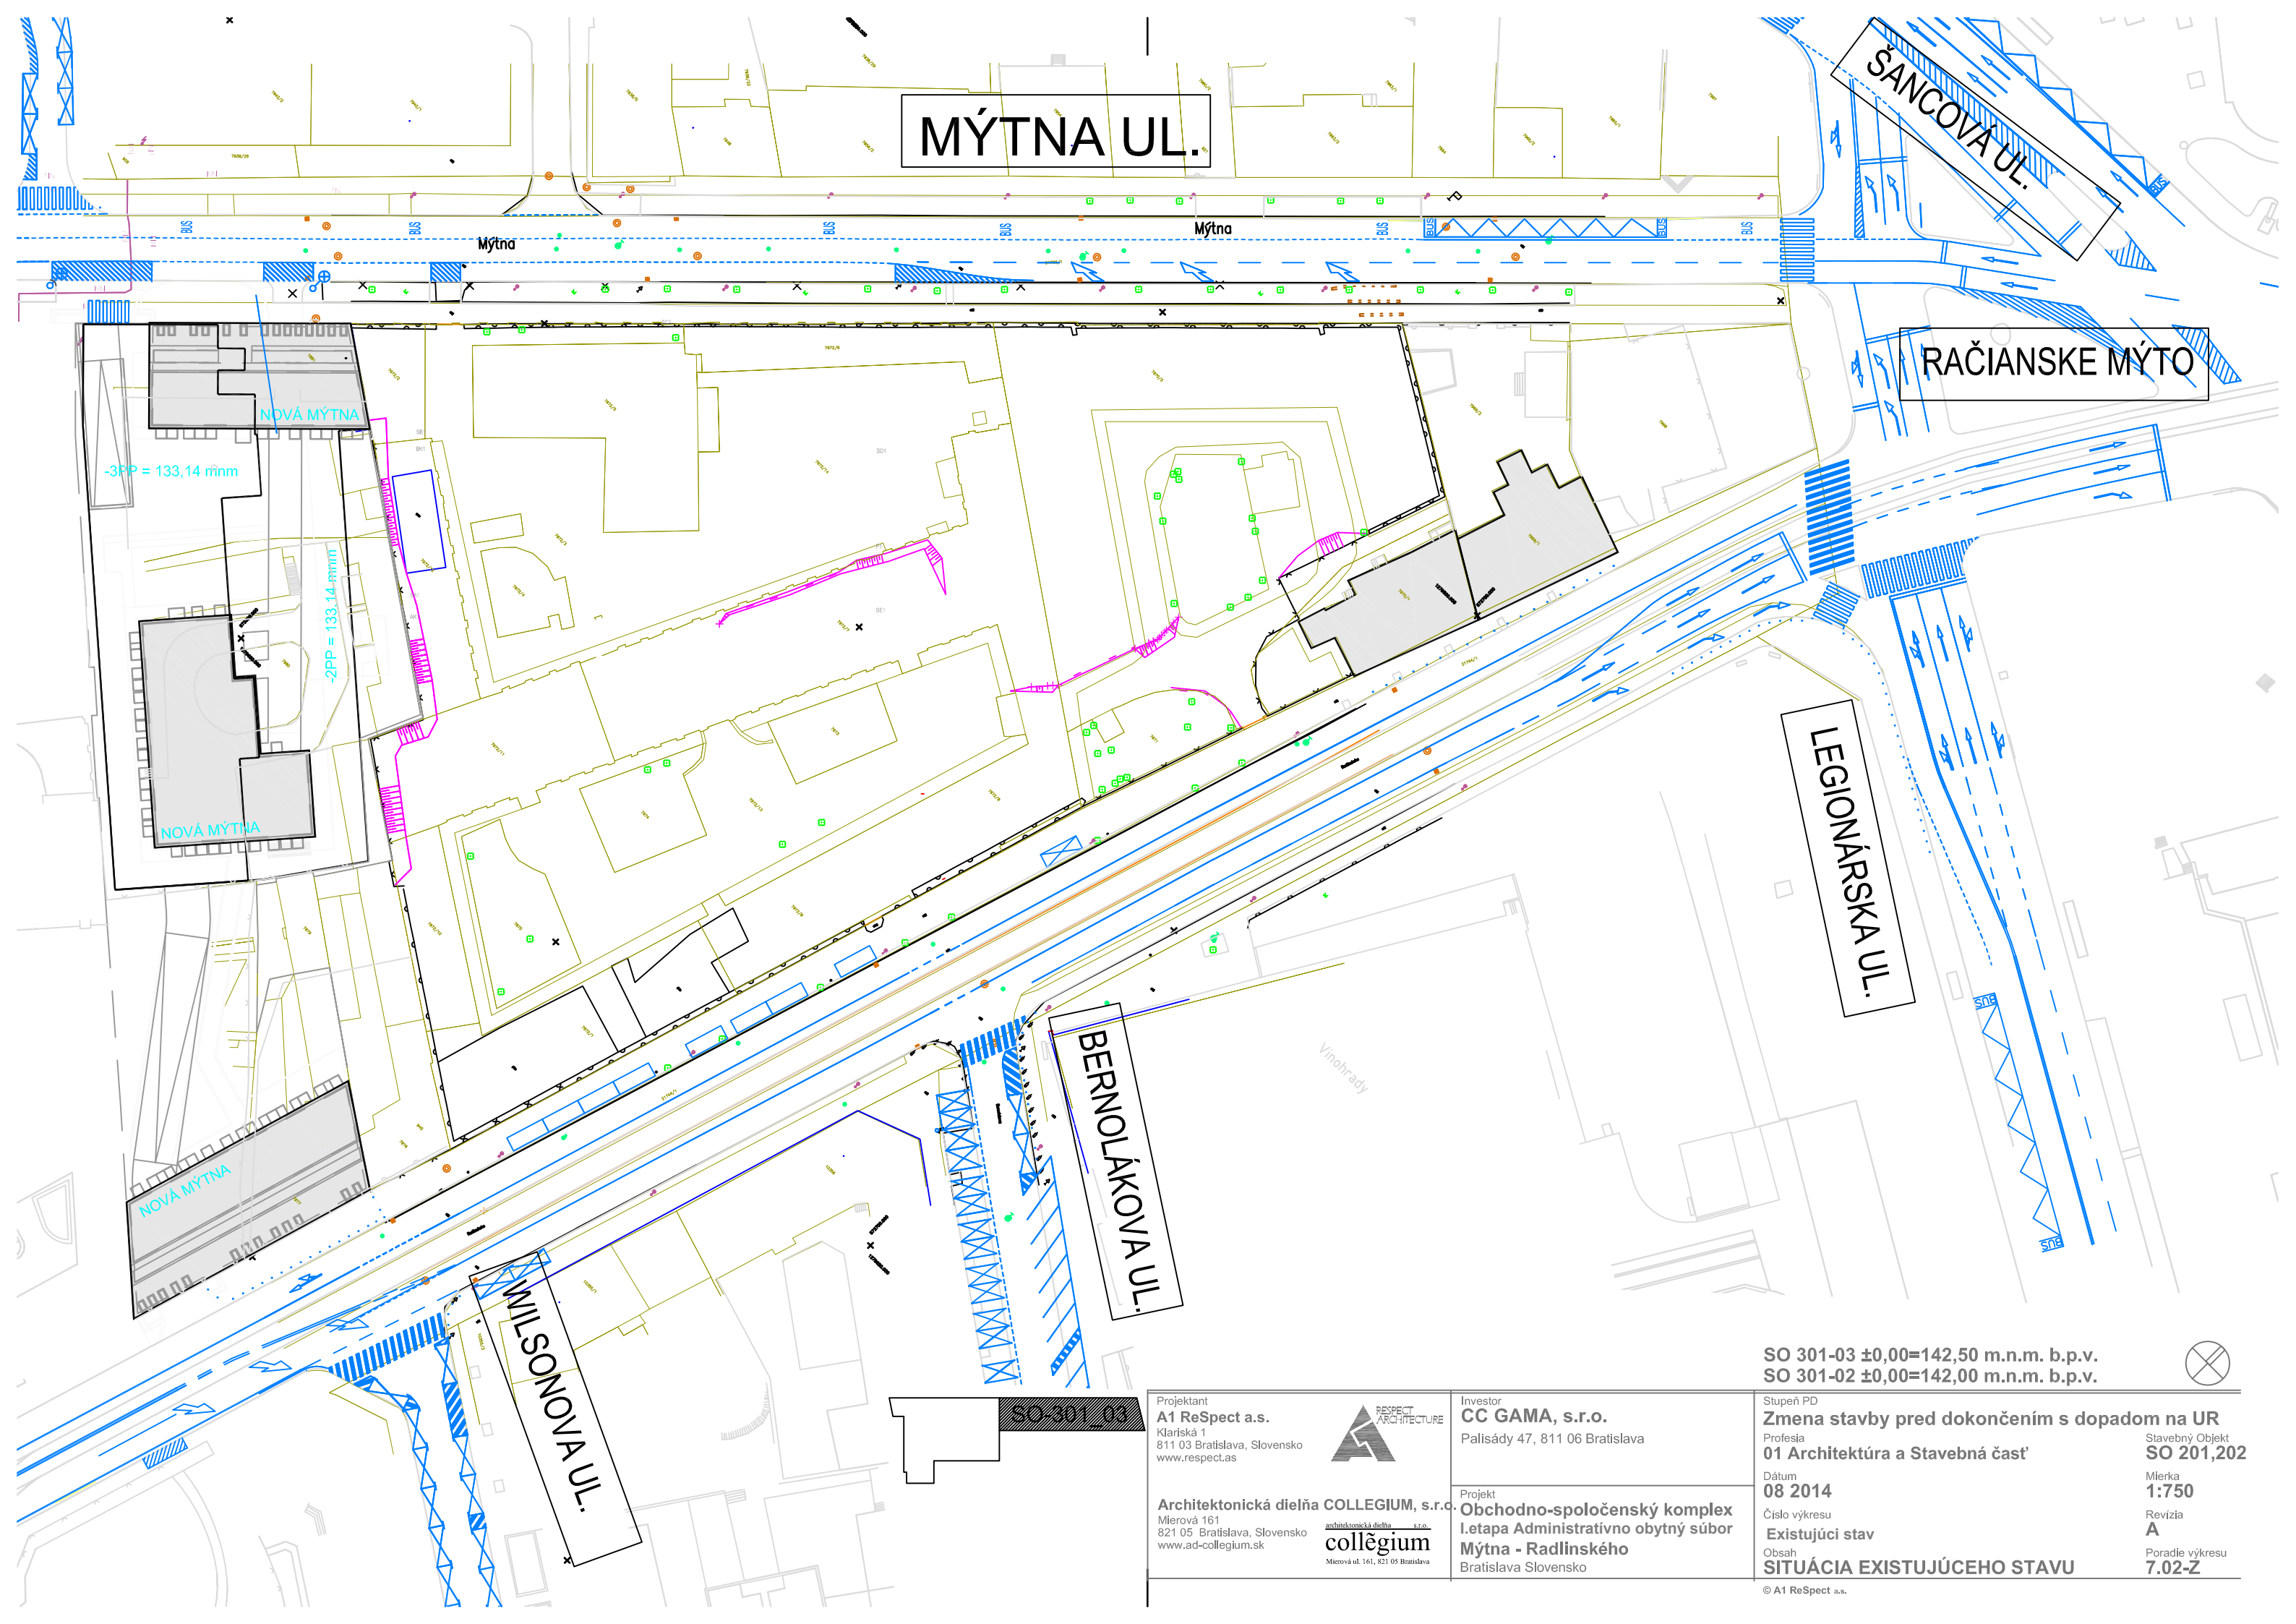

MÝTNA UL.

SANCOVA UL.

RAČIANSKE MÝTO

LEGIONÁRSKA UL.

BERNOLÁKOVA UL.

MILSONOVA UL.

SO-301-03

Projektant
A1 ReSpecT a.s.
Klariská 1
811 03 Bratislava, Slovensko
www.respect.as



Architektonická dielňa **COLLEGIUM, s.r.o.**
Mierová 161
821 05 Bratislava, Slovensko
www.ad-collegium.sk



Investor
CC GAMA, s.r.o.
Palisády 47, 811 06 Bratislava


Projekt
**Obchodno-spoločenský komplex
I.etapa Administratívno obytný súbor
Mýtna - Radlinského**
Bratislava Slovensko

SO 301-03 ±0,00=142,50 m.n.m. b.p.v.
SO 301-02 ±0,00=142,00 m.n.m. b.p.v.



Stupeň PD
Zmena stavby pred dokončením s dopadom na UR
Profesia
01 Architektúra a Stavebná časť
Dátum
08 2014
Číslo výkresu
Existujúci stav
Obsah
SITUÁCIA EXISTUJÚCEHO STAVU

Stavebný Objekt
SO 201,202
Mierka
1:750
Revízia
A
Poradie výkresu
7.02-Z

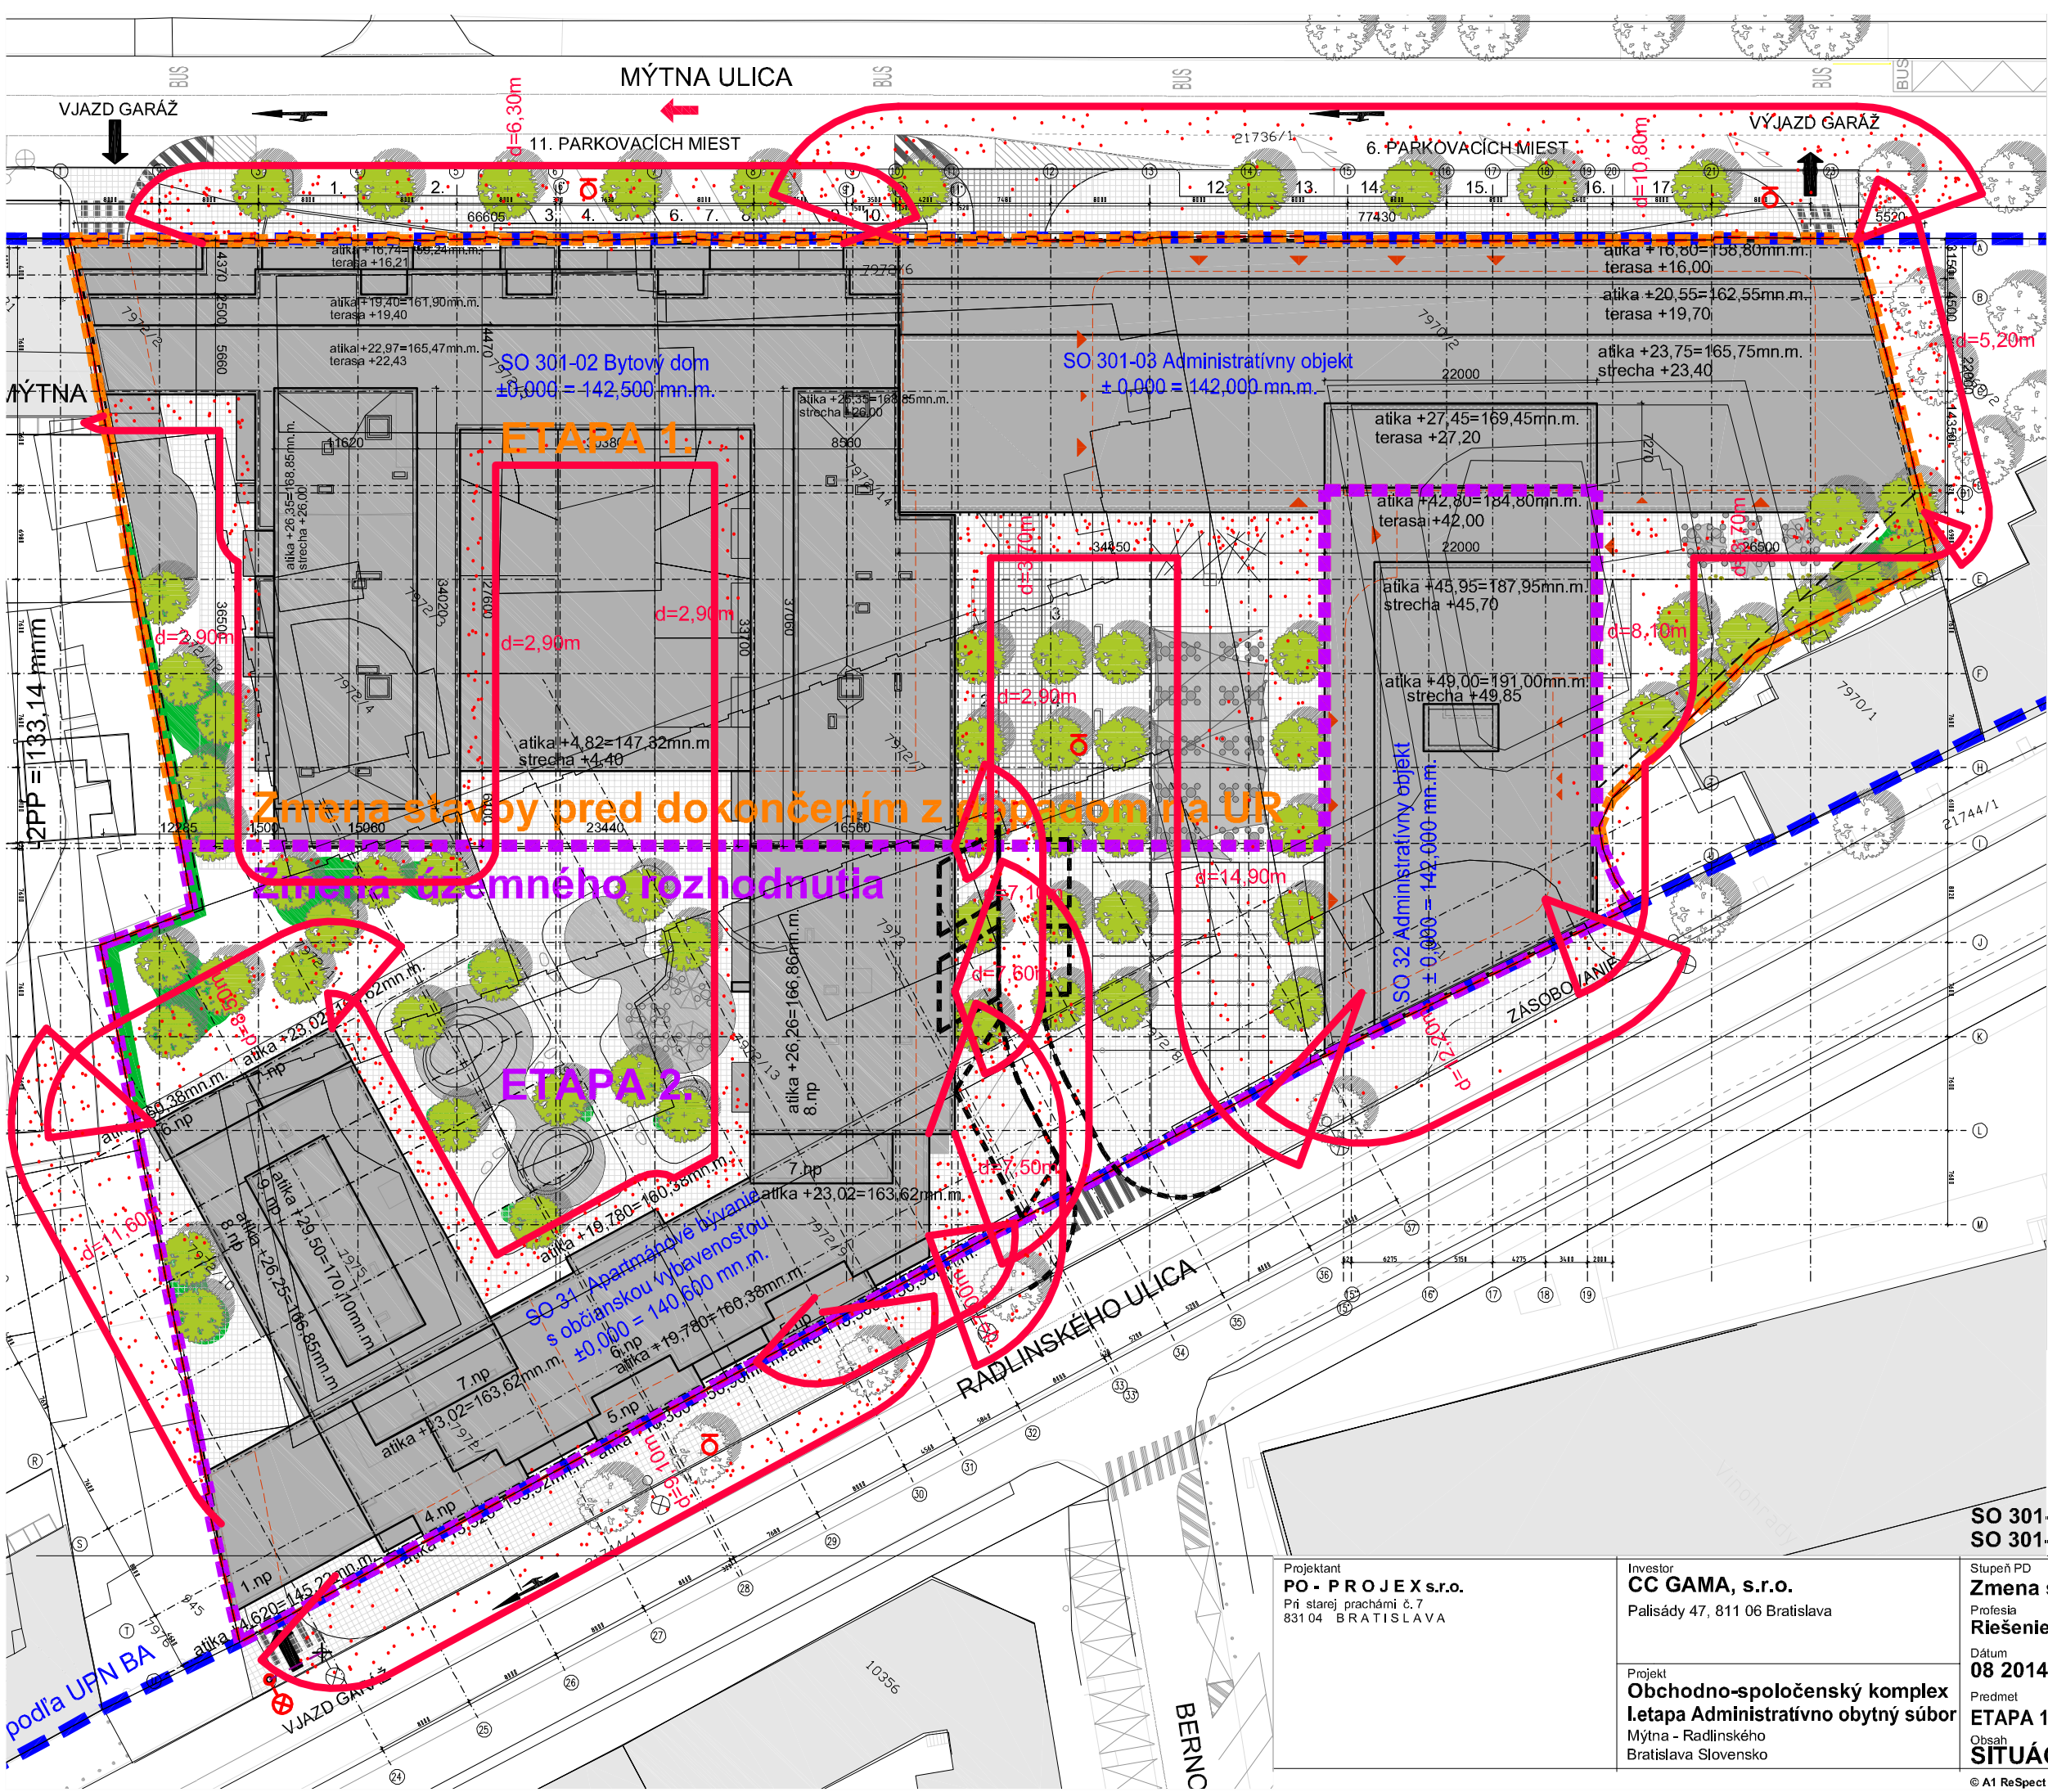

LEGENDA:

- navrhovaný objekt
- pozemok vo vlastníctve investora
- obrys podzemného podlažia
- blok podľa UPN BA
- existujúca zástavba

LEGENDA POŽIARNEJ OCHRANY

- PRIJAZD HASIČSKEJ JEDNOTKY
- POŽIARNONEBEZPEČNÝ PRIESTOR STAVBY
- d ODSUPOVÁ VZDIALENNOSŤ
- Ø NADZEMNÝ POŽIARNÝ HYDRANT
- min.DN 150 2X75 (B)
- a 1x110 (farba viečka zelená)

SO-301_02 SO-301_03

ETAPA 1.

SO 301-02 ±0,00=142,50 m.n.m. b.p.v.

SO 301-03 ±0,00=142,00 m.n.m. b.p.v.

Stupeň PD

Zmena stavby pred dokončením s dopadom na UR

Profesia

Riešenie protipožiarnej bezpečnosti

Dátum

08 2014

Predmet

ETAPA 1. ADMINISTRATÍVNO OBYTNÝ SÚBOR

Obsah

SITUÁCIA POŽIARNEJ OCHRANY

Stavebný Objekt

SO 100-900

Mierka

1:500

Revízia

A

Poradie výkresu

8.01-ZMENA

Projektant

PO - PROJEX s.r.o.

Pri starej prachámi č.7

831 04 BRATISLAVA

Investor

CC GAMA, s.r.o.

Palisády 47, 811 06 Bratislava


Projekt

Obchodno-spoločenský komplex

1.etapa Administratívno obytný súbor

Mýtna - Radlinského

Bratislava Slovensko

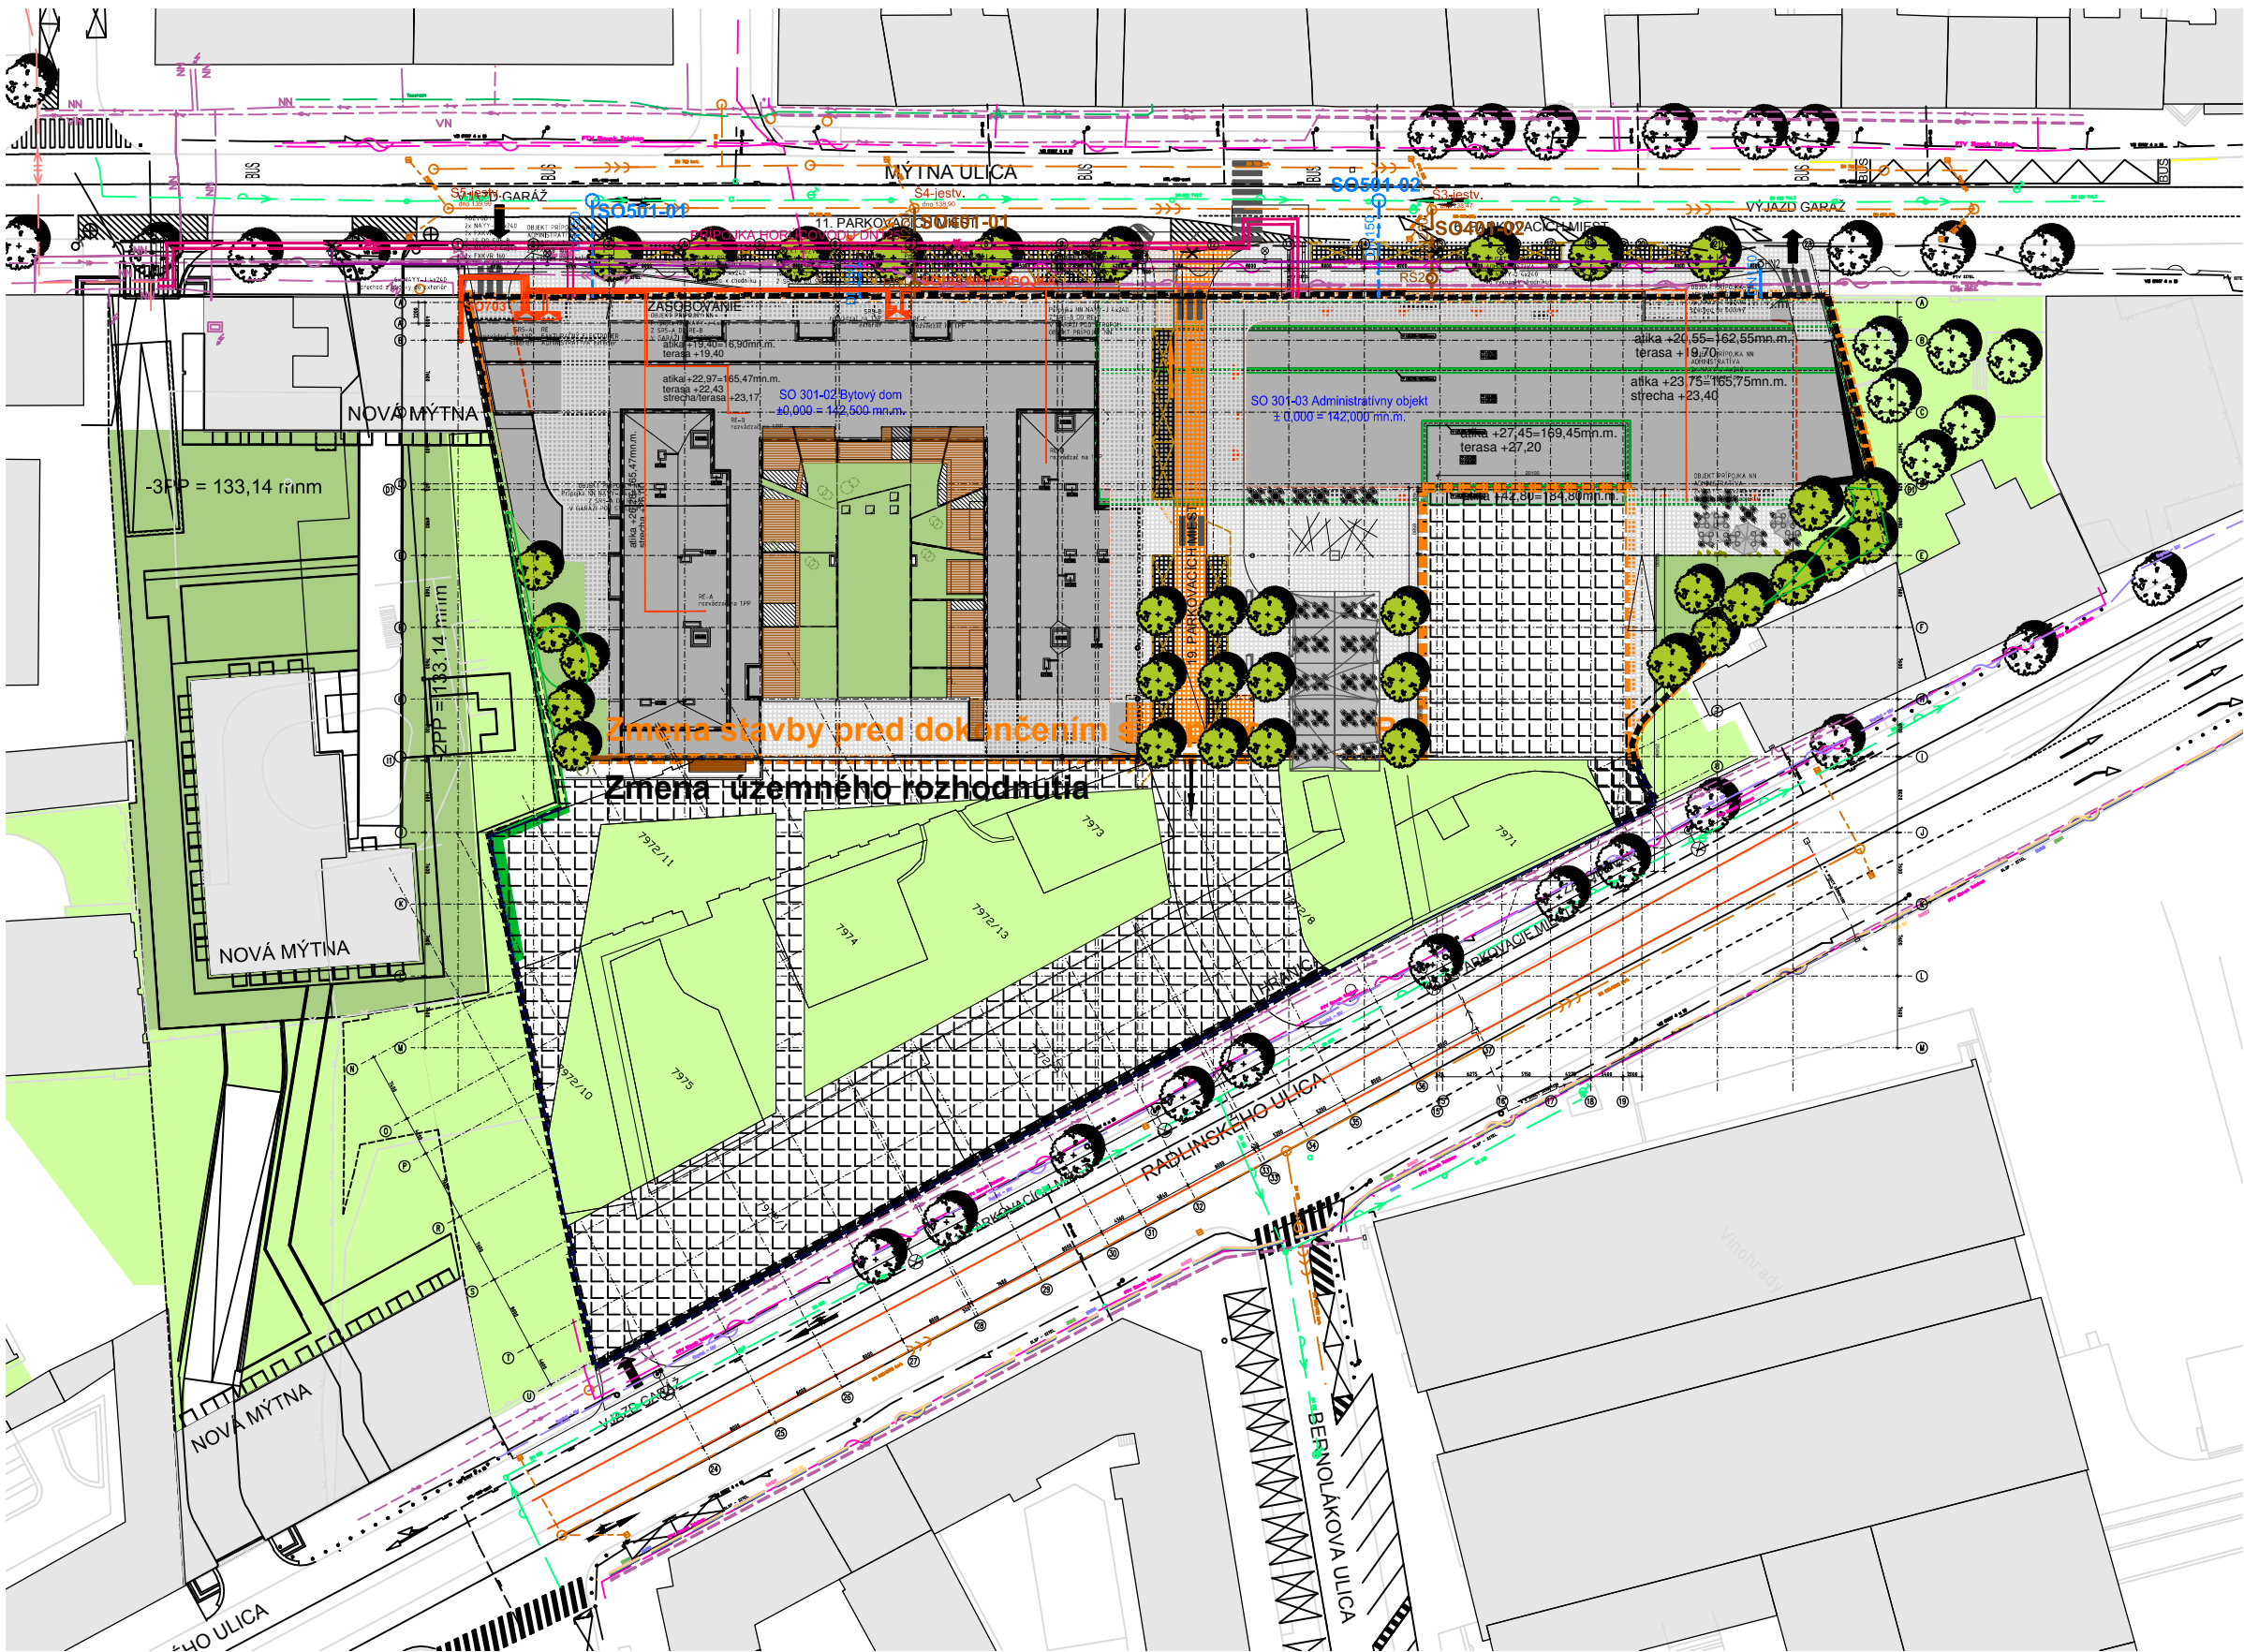

LEGENDA SADOVNICKÝCH ÚPRAV	
	STROM obvod 18-20
	Acer campestre Red Shine
	Amelanchier arborea Robin Hill
	Carpinus betulus Fastigiata
	Fraxinus angustifolia Raywood
	Malus Professor Sprenger
	Prunus avium Plena
	Kry
	(Ligustrum ovalifolium, Prunus laurocerasus, Hedera helix, Vinca minor...)
	Trávník
	Trávník na rastlom teréne

Zmena územného rozhodnutia

LEGENDA NAVRHOVANÝCH PRÍPOJOK INŽINIERSKÝCH SIETI:

	KANALIZAČNÁ PRÍPOJKA DN 250 /SO 401-01, SO401-02/
	REVÍZNA ŠACHTA KANALIZÁCIE
	VODOVODNÁ PRÍPOJKA DN 150 /SO 501-01, SO501-02/
	PRÍPOJKA HORÚCOVODU DN 125 /SO 601/

Objektová skladba

SO 10	HTUStavebná jama
SO 20	Účelová komunikácia
SO 21	Účelová komunikácia
SO 22	Spevnené plochy, námestie
SO 23	Chodník na Radlinského ulici
SO 24	Vjazd do podzemnej garáže na Radlinského ulici
SO 25	Vjazd do podzemnej garáže na Radlinského ulici
SO 30	Podzemná garáž
SO 31	Bytový dom
SO 32	Administratívny objekt
SO 40	Prípojka kanalizácie pre SO 31
SO 41	Prípojka kanalizácie pre SO 30, SO 32
SO 51	Prípojka vodovodu pre SO 31
SO 52	Prípojka vodovodu pre SO 30, SO 32
SO 60	Prípojka VN
SO 61	Trafostanica
SO 62	NN rozvody-prípojka NN bytový dom
SO 70	Rekonštrukcia VO na Radlinského ulici
SO 100	Sadové úpravy

±0,00=142,00 m.n.m. b.p.v.



SO-301_02 SO-301_03
ETAPA 1.

Projektant
A1 ReSpect a.s.
Klariská 1
811 03 Bratislava, Slovensko
www.respect.as



Architektonická dielňa **COLLEGIUM, s.r.o.**
Mierová 161
821 05 Bratislava, Slovensko
www.ad-collegium.sk



Investor
CC GAMA, s.r.o.
Palisády 47, 811 06 Bratislava

Projekt
Obchodno-spoločenský komplex
I. etapa Administratívno obytný súbor
Mýtna - Radlinského
Bratislava Slovensko

Stupeň PD
Zmena stavby pred dokončením s dopadom na UR
Profesia
01 Architektúra a Stavebná časť
Dátum
08 2014
Číslo výkresu
ETAPA 1. ADMINISTRATÍVNO OBYTNÝ SÚBOR
Obsah
Situácia sadové úpravy

Stavebný Objekt
SO 10-100
Mierka
1:750
Revízia
A
Poradie výkresu
9.01 - ZMENA