


SITUÁCIA VRÁTNICE M=1:200

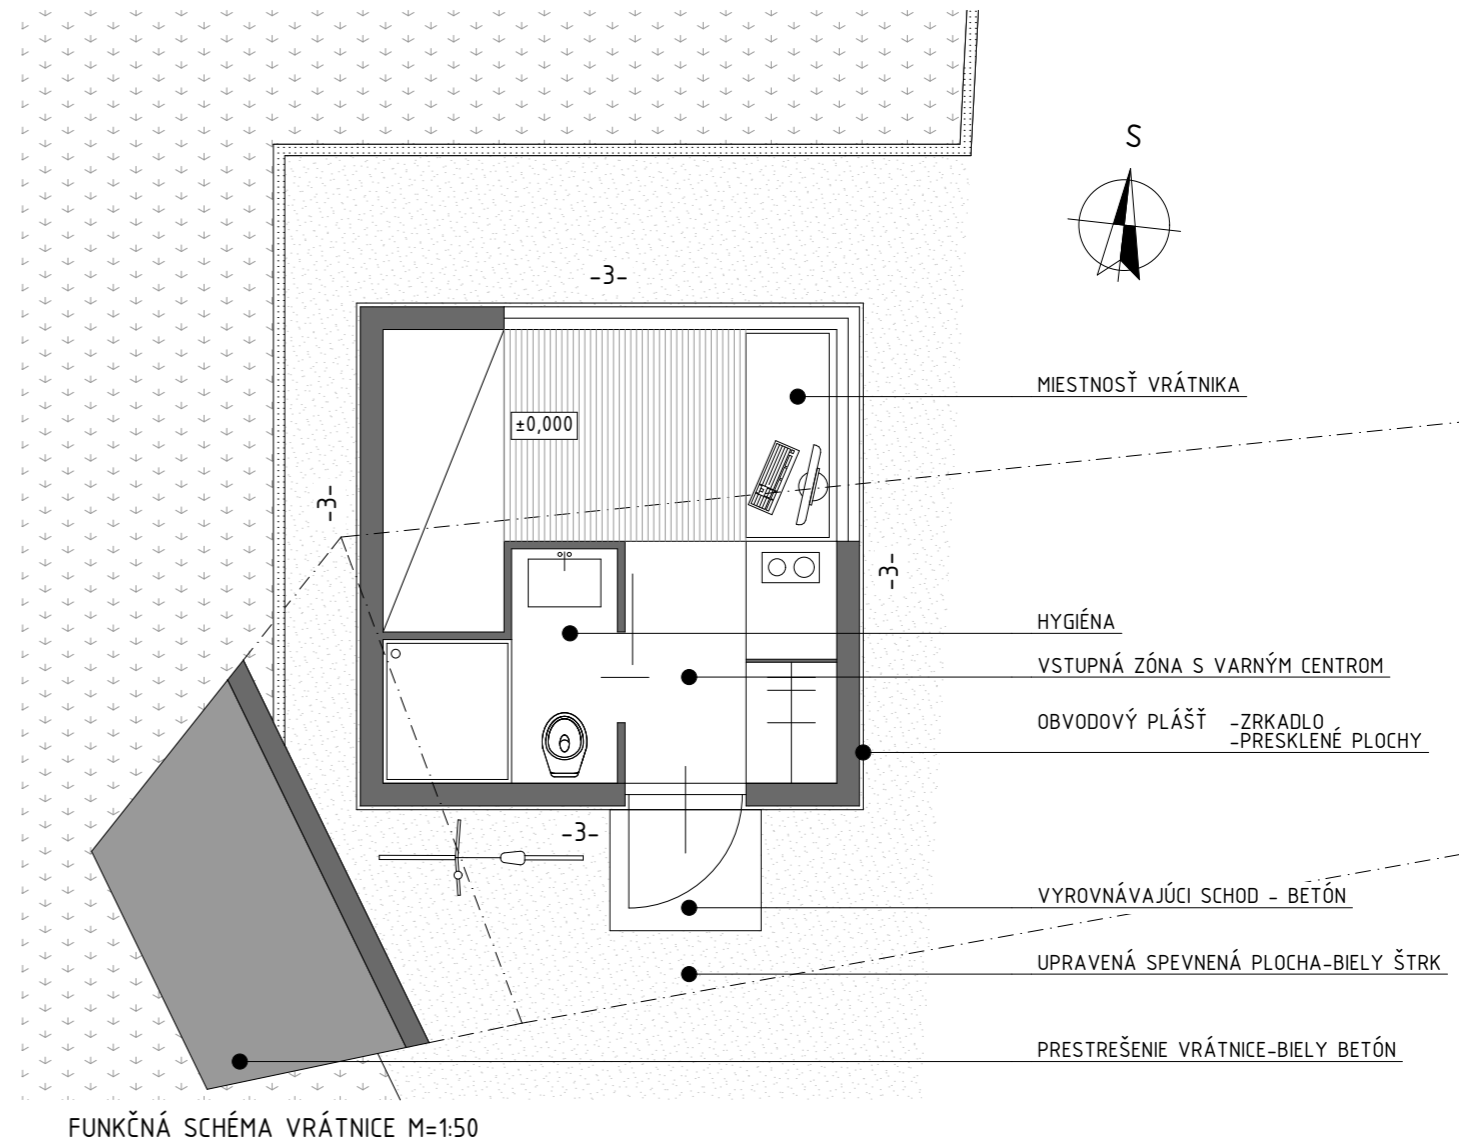

FUNKČNÁ SCHÉMA VRÁTNICE M=1:50

LEGENDA:

- MURIVO
- SPEVNENÁ PLOCHA - BIELY ŠTRK
- TRÁVNATÉ PLOCHY
- SPEVNENÁ KRAJNICA

BILANCIE:

Zastavaná plocha vrátnice	9 m ²
Zastavaná plocha prestrešenia	34,8 m ²
Zastavaná plocha múru	4,8 m ²
Úžitková plocha vrátnice	4,8 m ²
Zastavaná plocha CELKOM:	42,5 m²



VIZUALIZÁCIA VRÁTNICE

POZNÁMKA:

±0,000 = ÚROVEŇ VSTUPNÉHO PODLAŽIA OBJEKTU

VYPRACOVAL:		ZODPOVEDNÝ ARCHITEKT:	
Ing.arch. Jan Fibinger, Ing.arch. Miroslava Pinkavová, Bc. Barbora Korcová, Ing.arch. Miroslav Slezák, Ing.arch. Martin Karšňák		Ing.arch. Aleš FIBINGER	
INVESTOR: Železná studnička a.s. Plynárskejšká 7/A, Bratislava, 821 09, SR			
NÁZOV A MIESTO STAVBY:	Revitalizácia Sanatória Železná Studnička Cesta mládeže 2833/18, 2820, Bratislava- Nové Mesto, 831 01, SR	DÁTUM:	11/2014
PARCELA ČÍSLO:	19626/ 2, 19628/ 2,3,6,7, 19635/ 2-6,8-17, 19690/ 2	FORMÁT:	2x4
NÁZOV VÝKRESU:	Vrátnica - Pôdorys, Vizualizácia	PROFESIA:	ARCHITEKTÚRA
		STUPEŇ:	DUR
		STAVEBNÝ OBJEKT:	SO 14
		MIERKA:	1:100, 1:50
		Č. VÝKRESU:	C.25

FIBINGER
ARCHITECTS
S.R.O.
www.fibinger.sk
VAJNORSKÁ 83, 831 03 BRATISLAVA