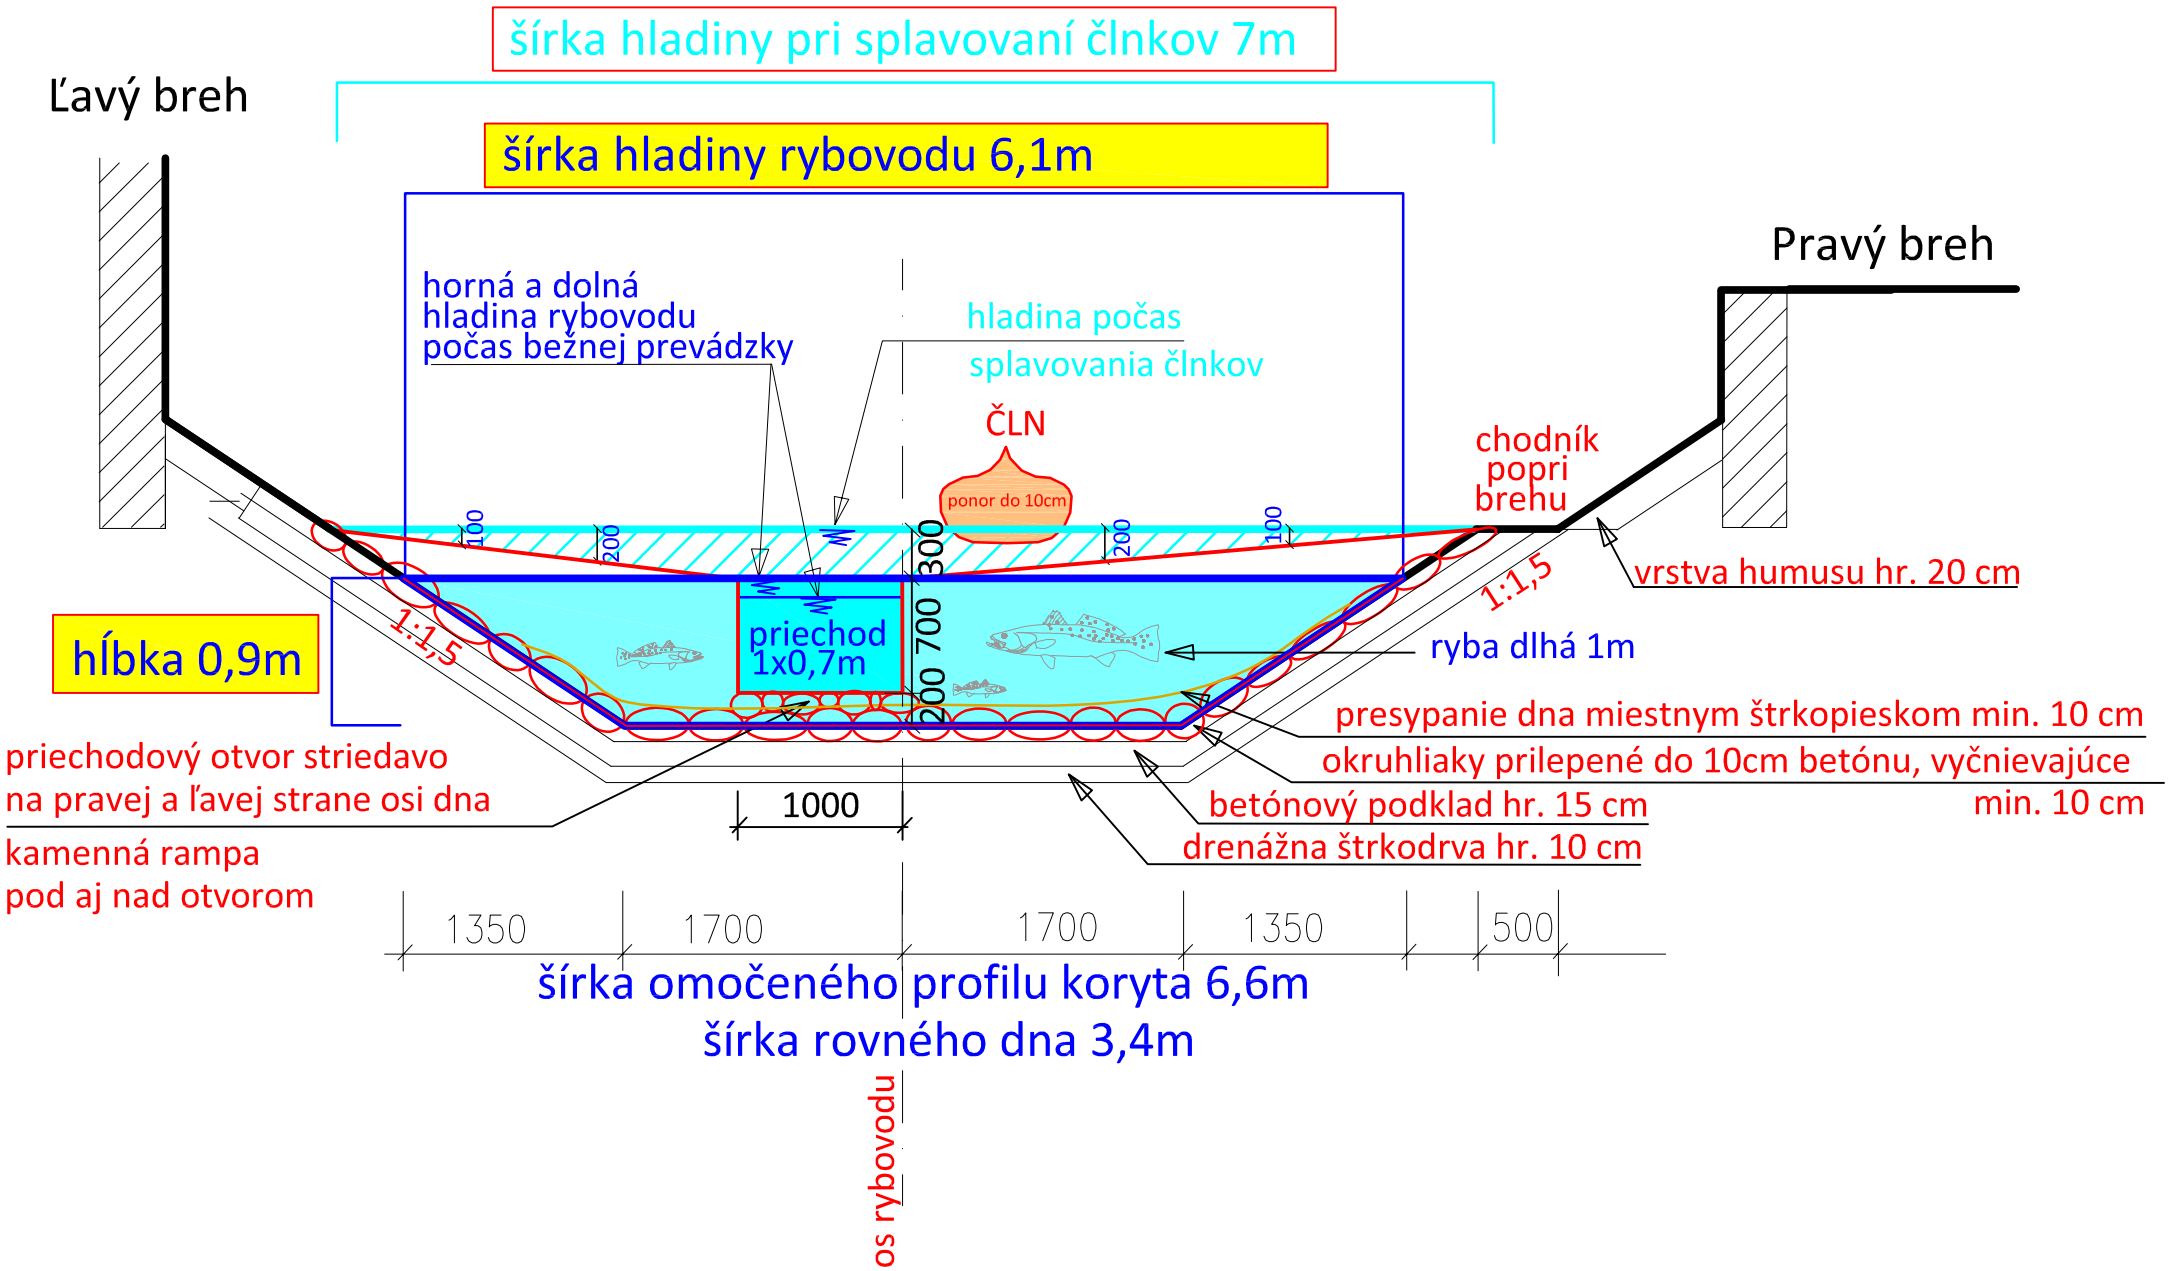2. Priečny rez korytom obtokového koridoru v dolnom úseku