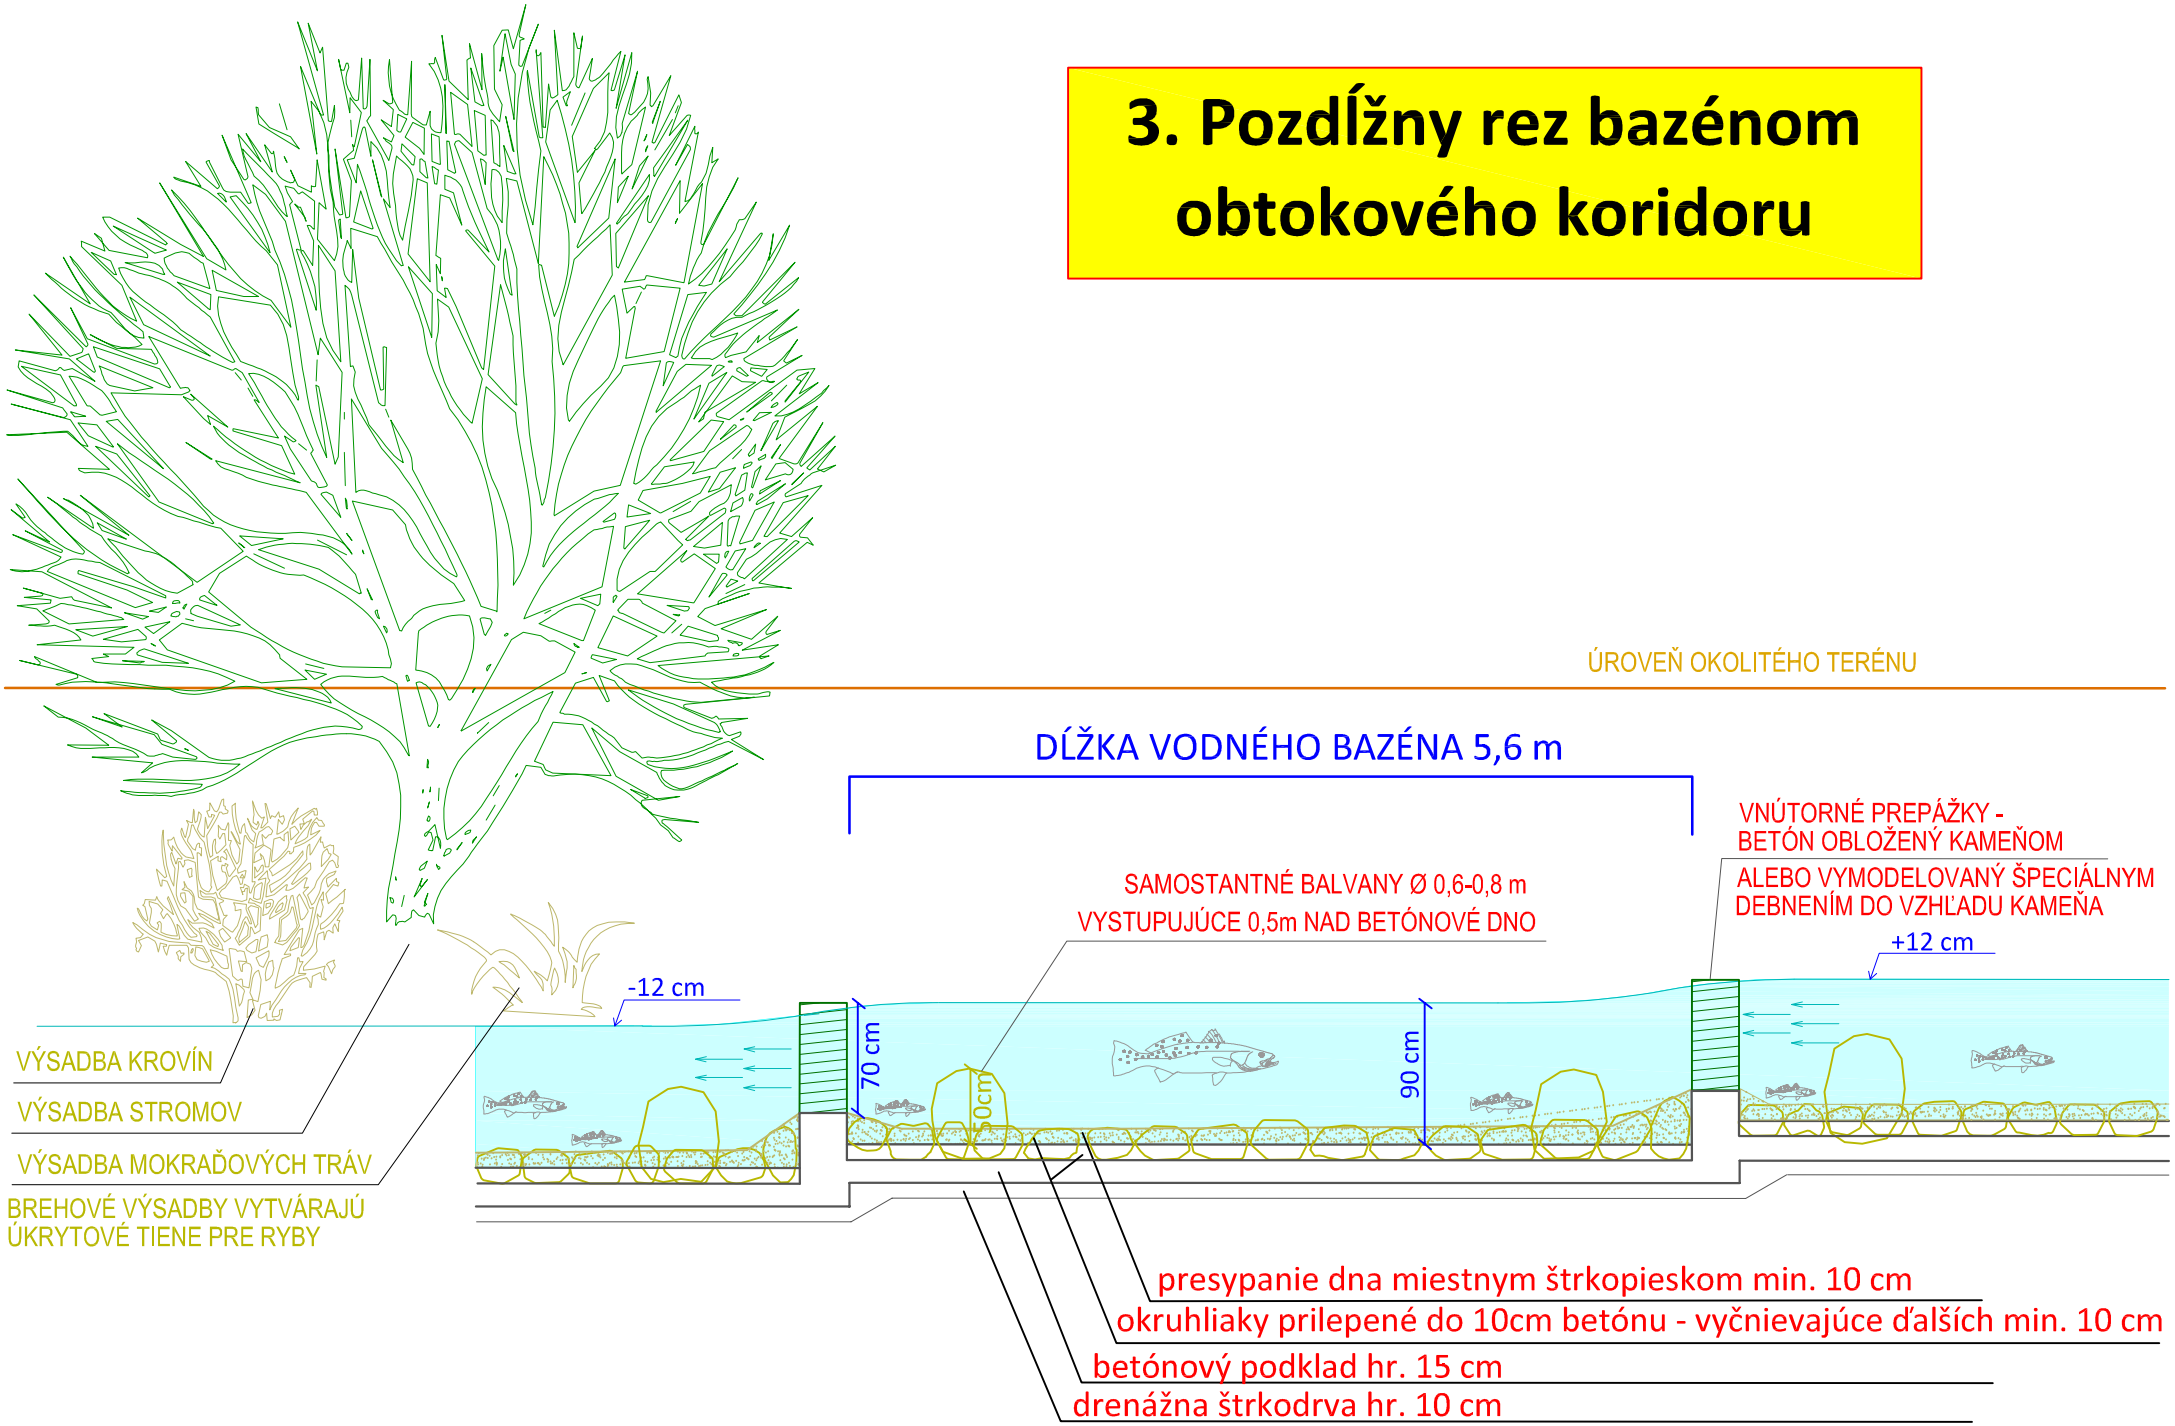3. Pozdĺžny rez bazénom obtokového koridoru