

ZMENA ÚPN-O KEŽMAROK

RODINNÝ DOM, KEŽMAROK



VÝKRES OCHRANY PRÍRODY A KRAJINY VRÁTANE PRVKOV ÚSES

INVESTOR: PETER NAHÁLKA, TEHELŇA 17, KEŽMAROK

VYPRACOVAL: ING.ARCH. JOZEF FIGLÁR, ING. JOZEF KNAPIK

DÁTUM: SEPTEMBER 2014

M 1:10000

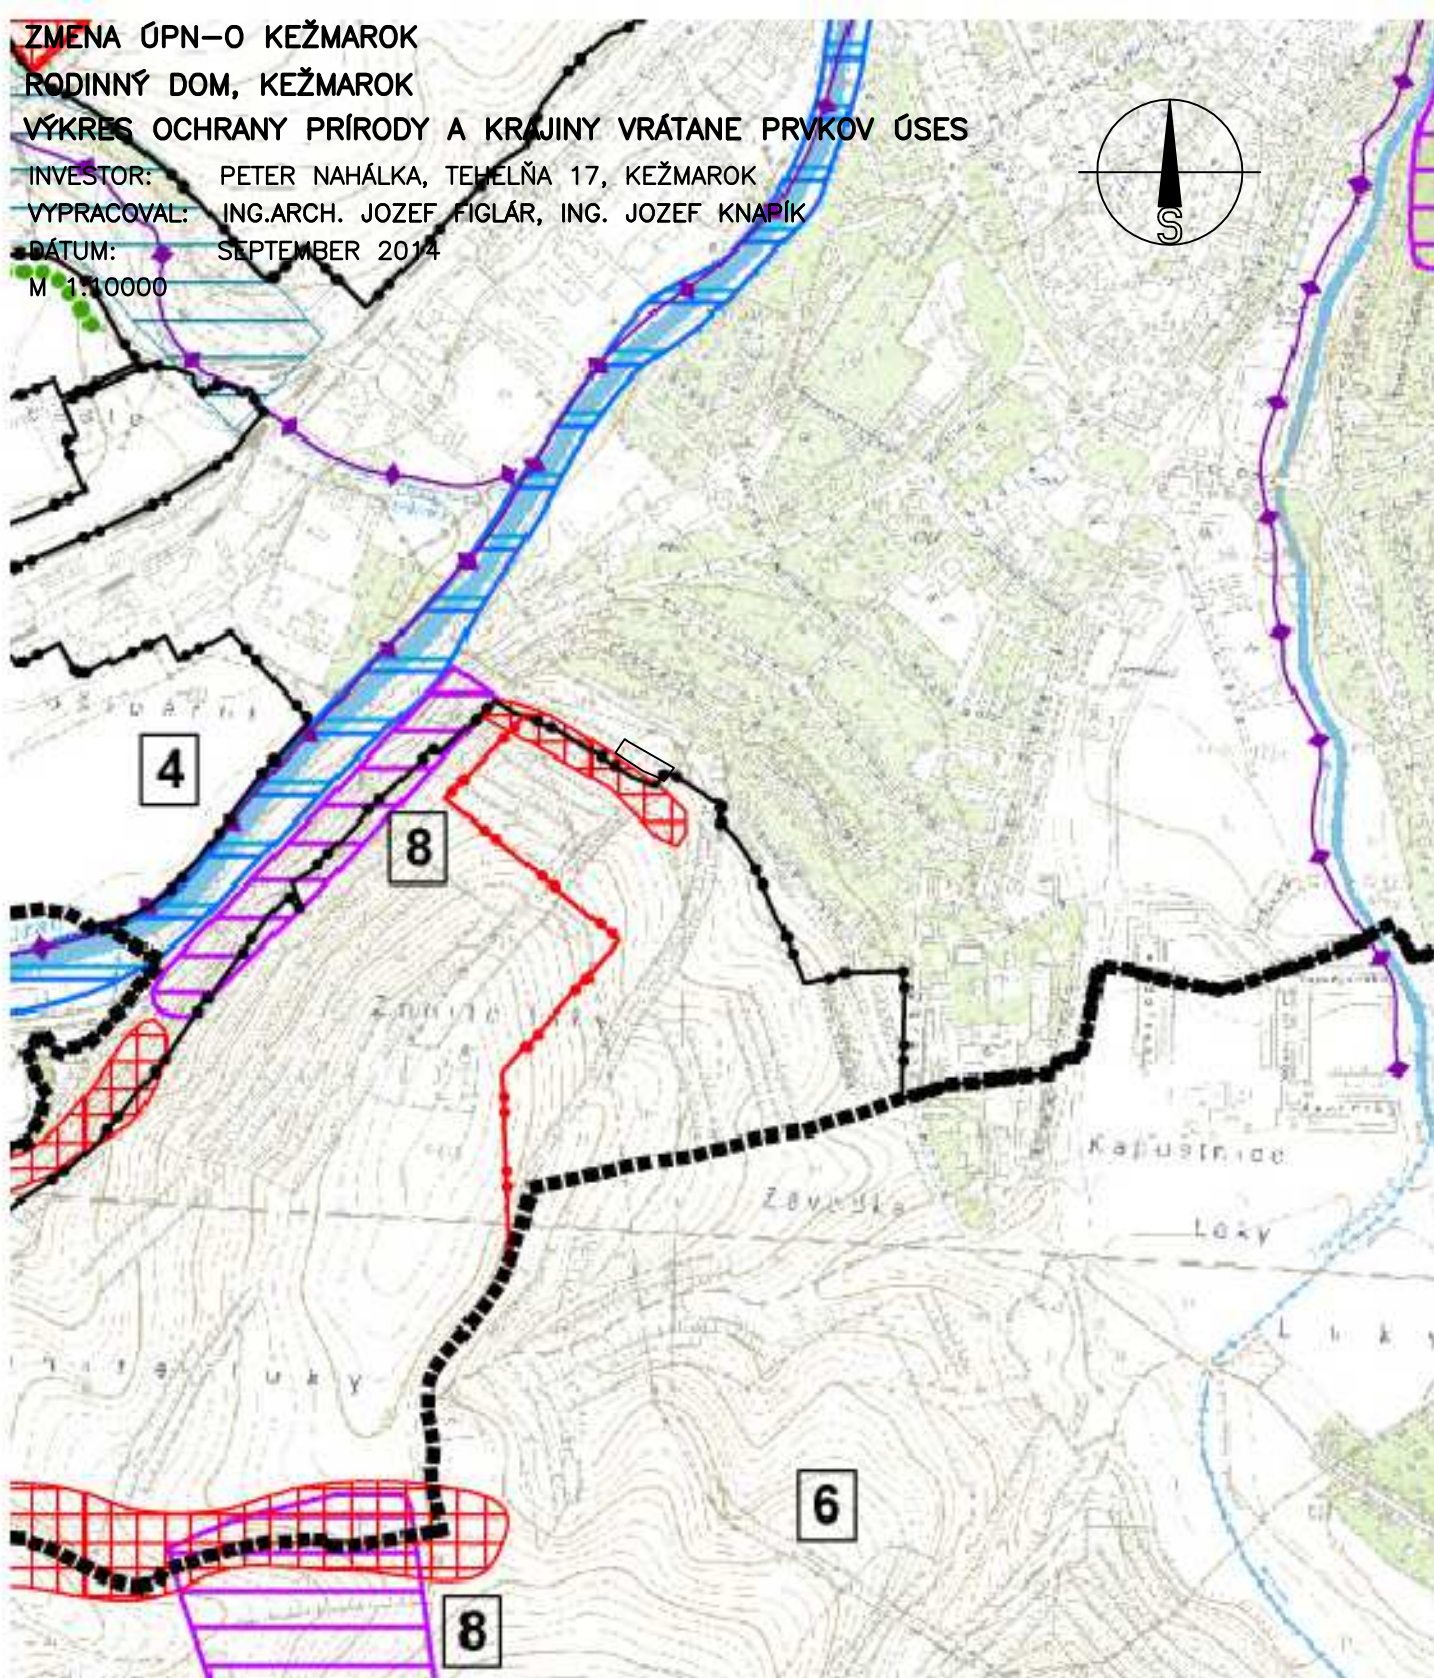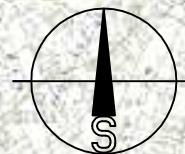

ING.ARCH. VIKTOR MALINOVSKÝ
Rázusova 44, 040 01 Košice
tel/fax: 065/62 333 80
mobil: 0905 435 705
e-mail: vmalinovsky@stonline.sk
www.malinovsky.sk



č. výkresu

8

objednávateľ:	Mesto Kežmarok	
autori:	ing.arch. Viktor Malinovský, ing.arch. Ľuba Vlčková	
odborní projektanti:	ing.Juraj Jochmann, ing.Štefan Škoda, ing.Ingrid Frühaufová	
obsah výkresu:	VÝKRES OCHRANY PRÍRODY A KRAJINY VRÁTANE PRVKOV ÚSES	
názov akcie:	ÚZEMNÝ PLÁN MESTA KEŽMAROK AKTUALIZÁCIA	
mierka 1:10 000	dátum: január 2013	formát: 15x A4