


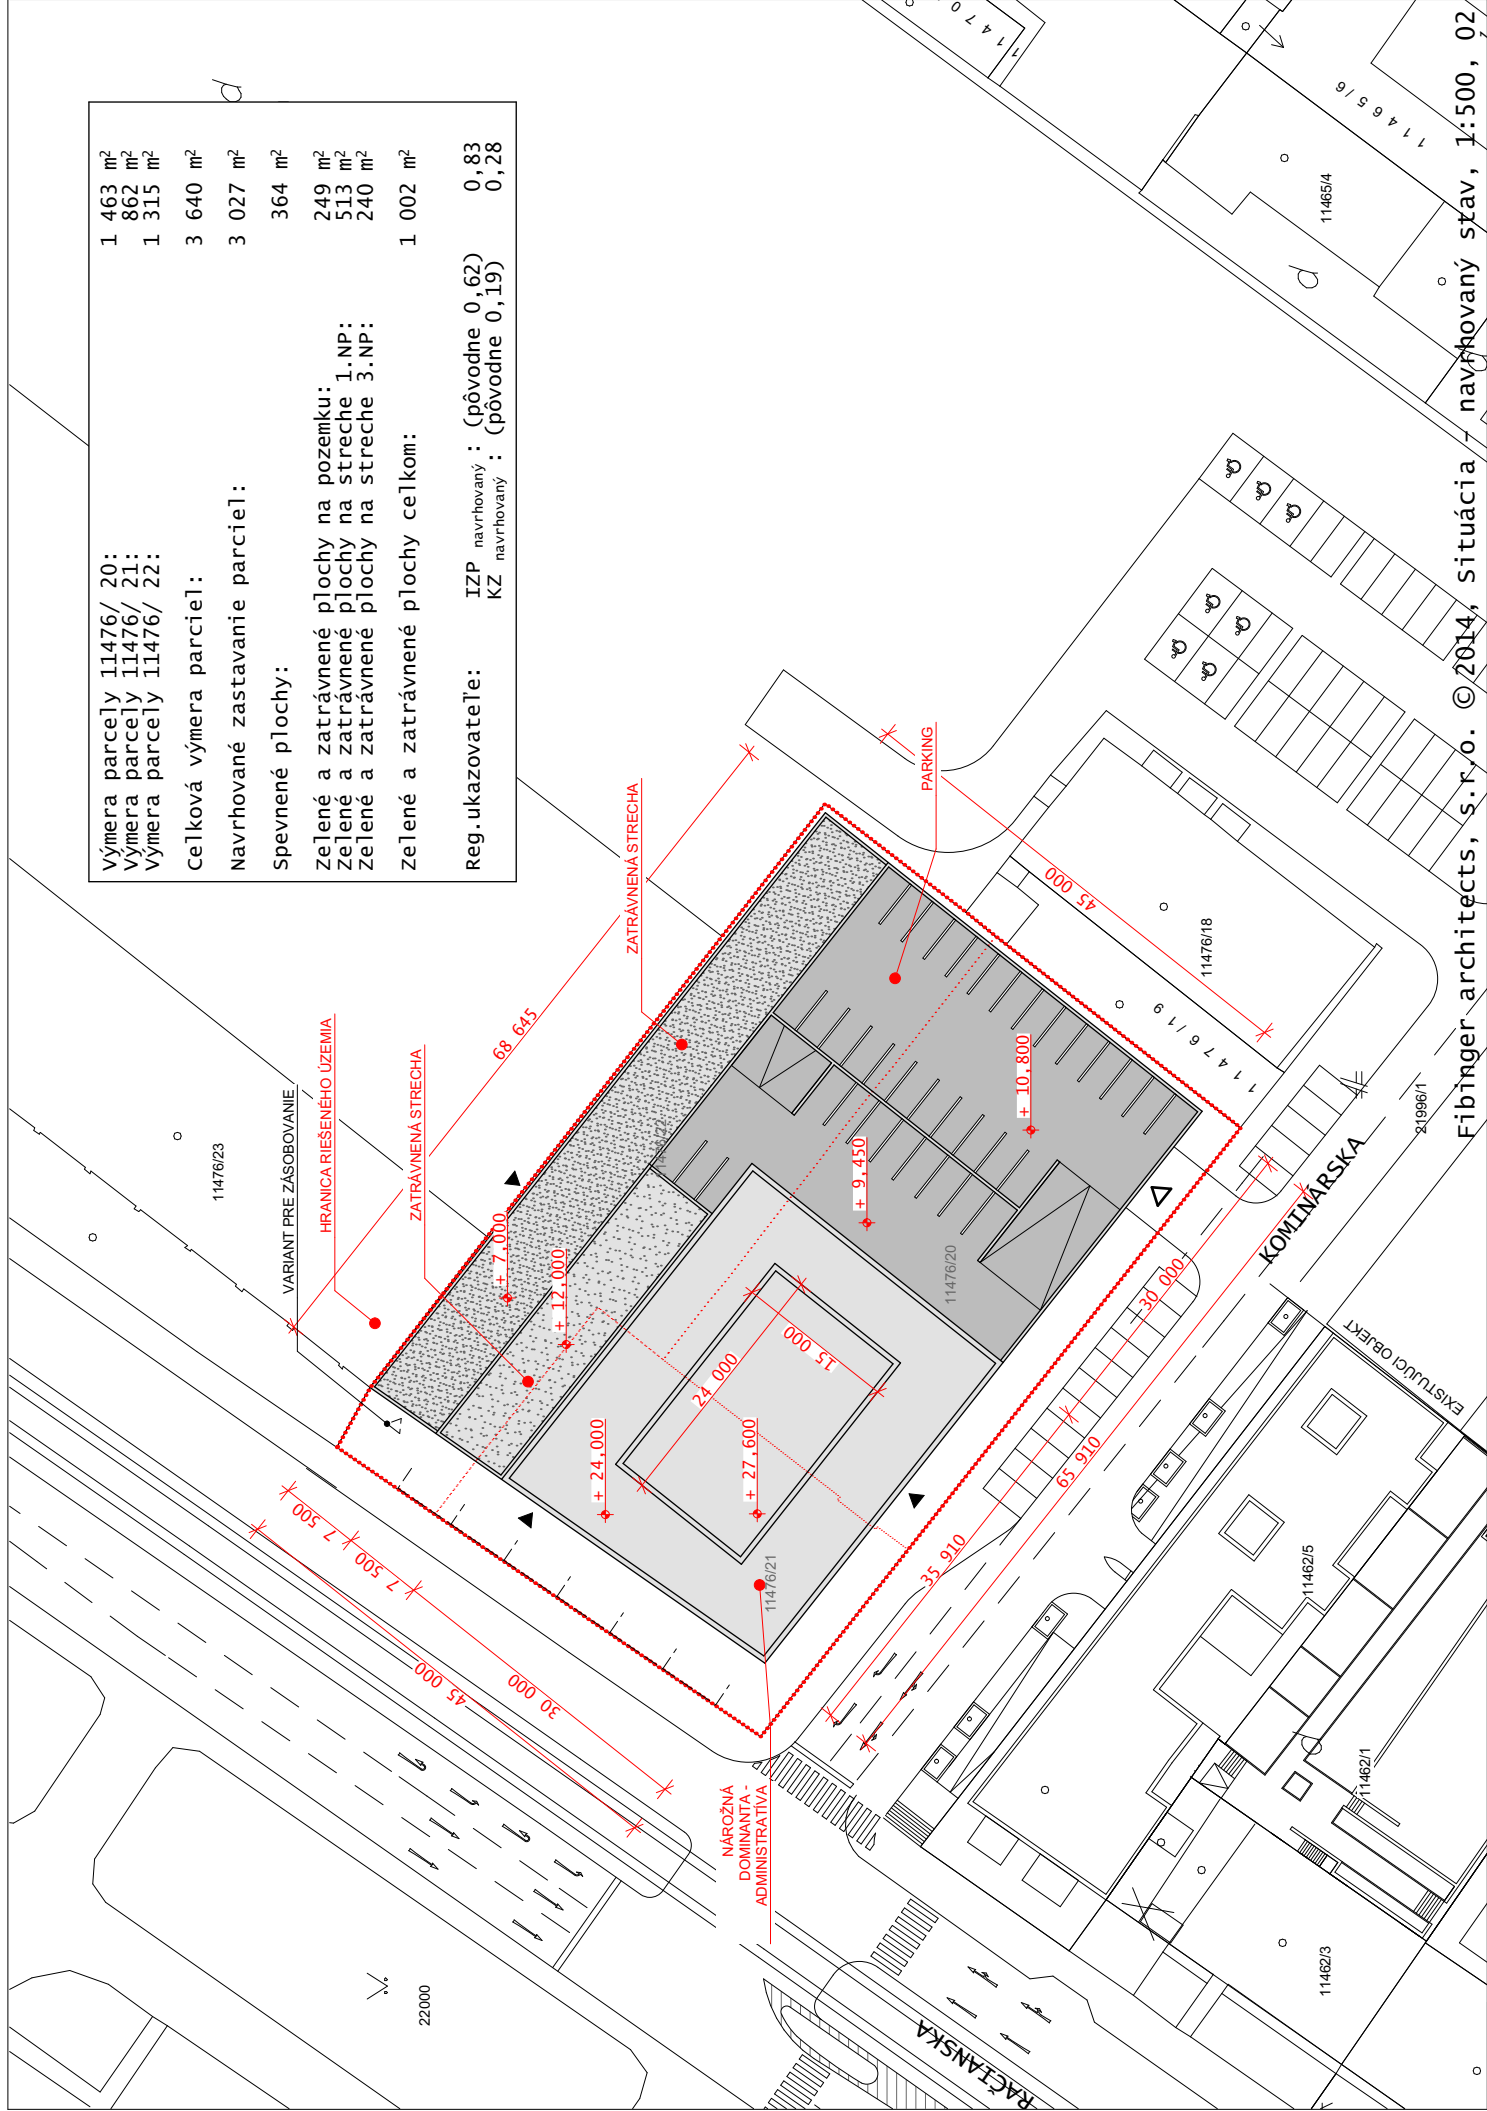

Výmera parcely 11476/ 20:	1 463 m ²
Výmera parcely 11476/ 21:	862 m ²
Výmera parcely 11476/ 22:	1 315 m ²
celková výmera parciel:	3 640 m ²
Navrhované zastavanie parciel:	3 027 m ²
Spevnené plochy:	364 m ²
Zelené a zatravnené plochy na pozemku:	249 m ²
Zelené a zatravnené plochy na streche 1.NP:	513 m ²
Zelené a zatravnené plochy na streche 3.NP:	240 m ²
Zelené a zatravnené plochy celkom:	1 002 m ²
Reg.ukazovateľa:	IZP navrhovaný : (pôvodne 0,62)
	KZ navrhovaný : (pôvodne 0,19)
	0,83
	0,28