


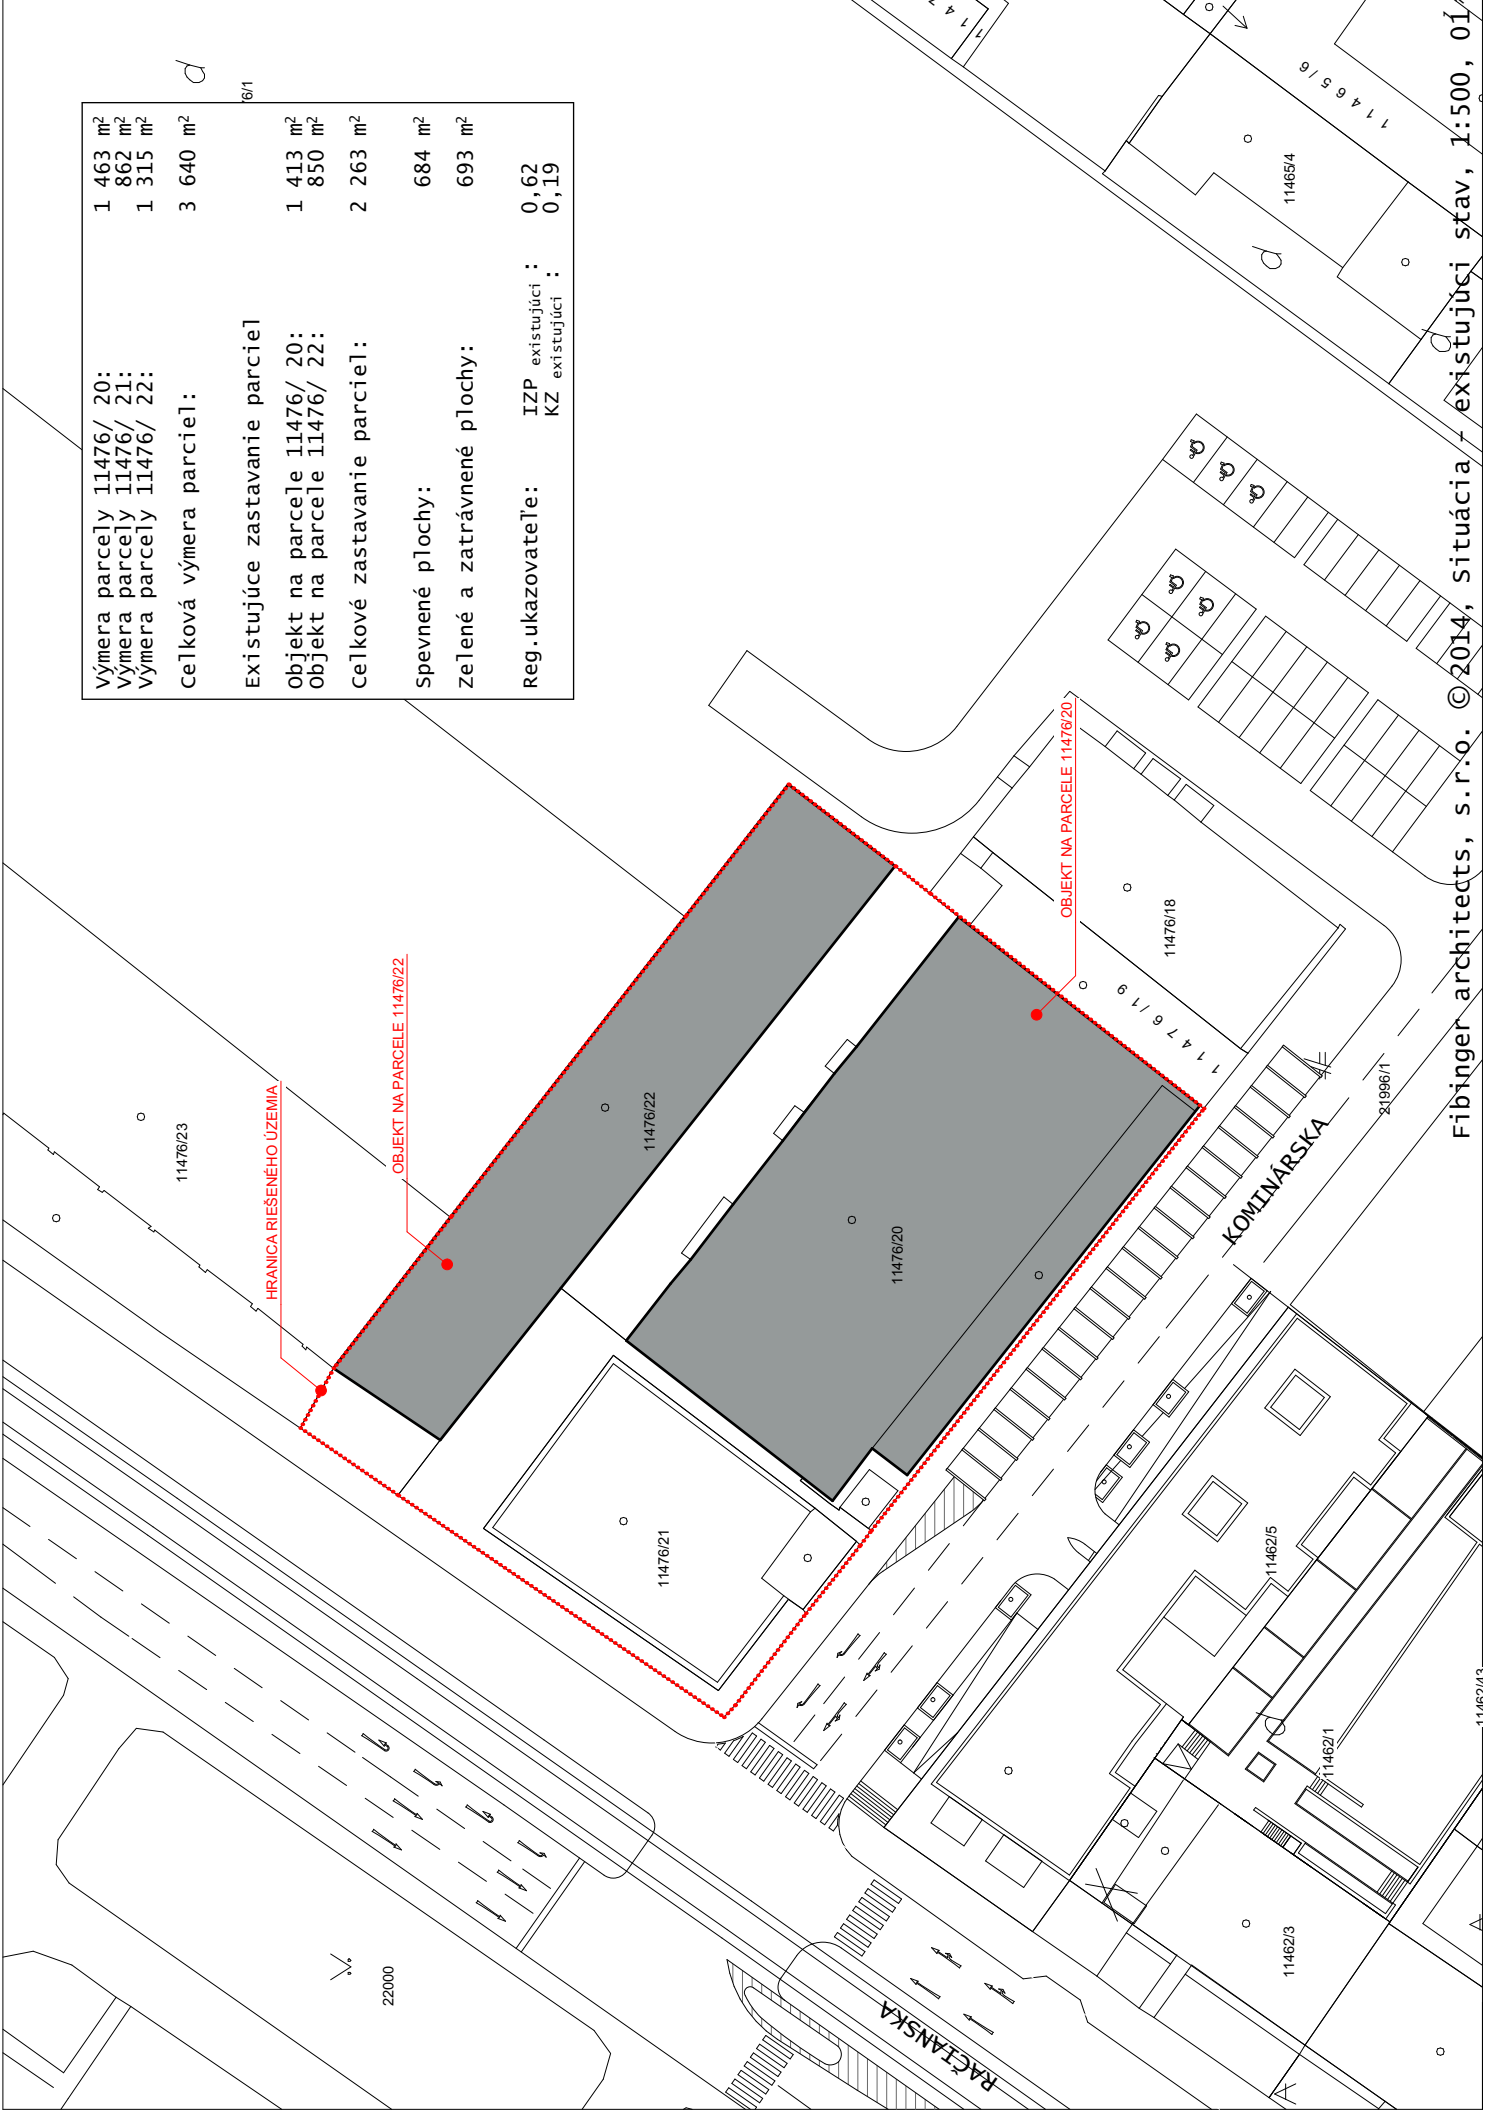

výmera parcely 11476/ 20:	1 463 m ²
výmera parcely 11476/ 21:	862 m ²
výmera parcely 11476/ 22:	1 315 m ²
celková výmera parciel:	3 640 m ²
Existujúce zastavanie parciel	
objekt na parcele 11476/ 20:	1 413 m ²
objekt na parcele 11476/ 22:	850 m ²
celkové zastavanie parciel:	2 263 m ²
Spevnené plochy:	684 m ²
zelené a zatravnené plochy:	693 m ²
Reg.ukazovateľa:	IZP existujúci : 0,62 KZ existujúci : 0,19