


ÚZEMNÝ PLÁN OBCE TOMÁŠOV - ČISTOPIS

OCHRANA PŘÍRODY A TVORBY KRAJINY A PRVKOV ÚSES

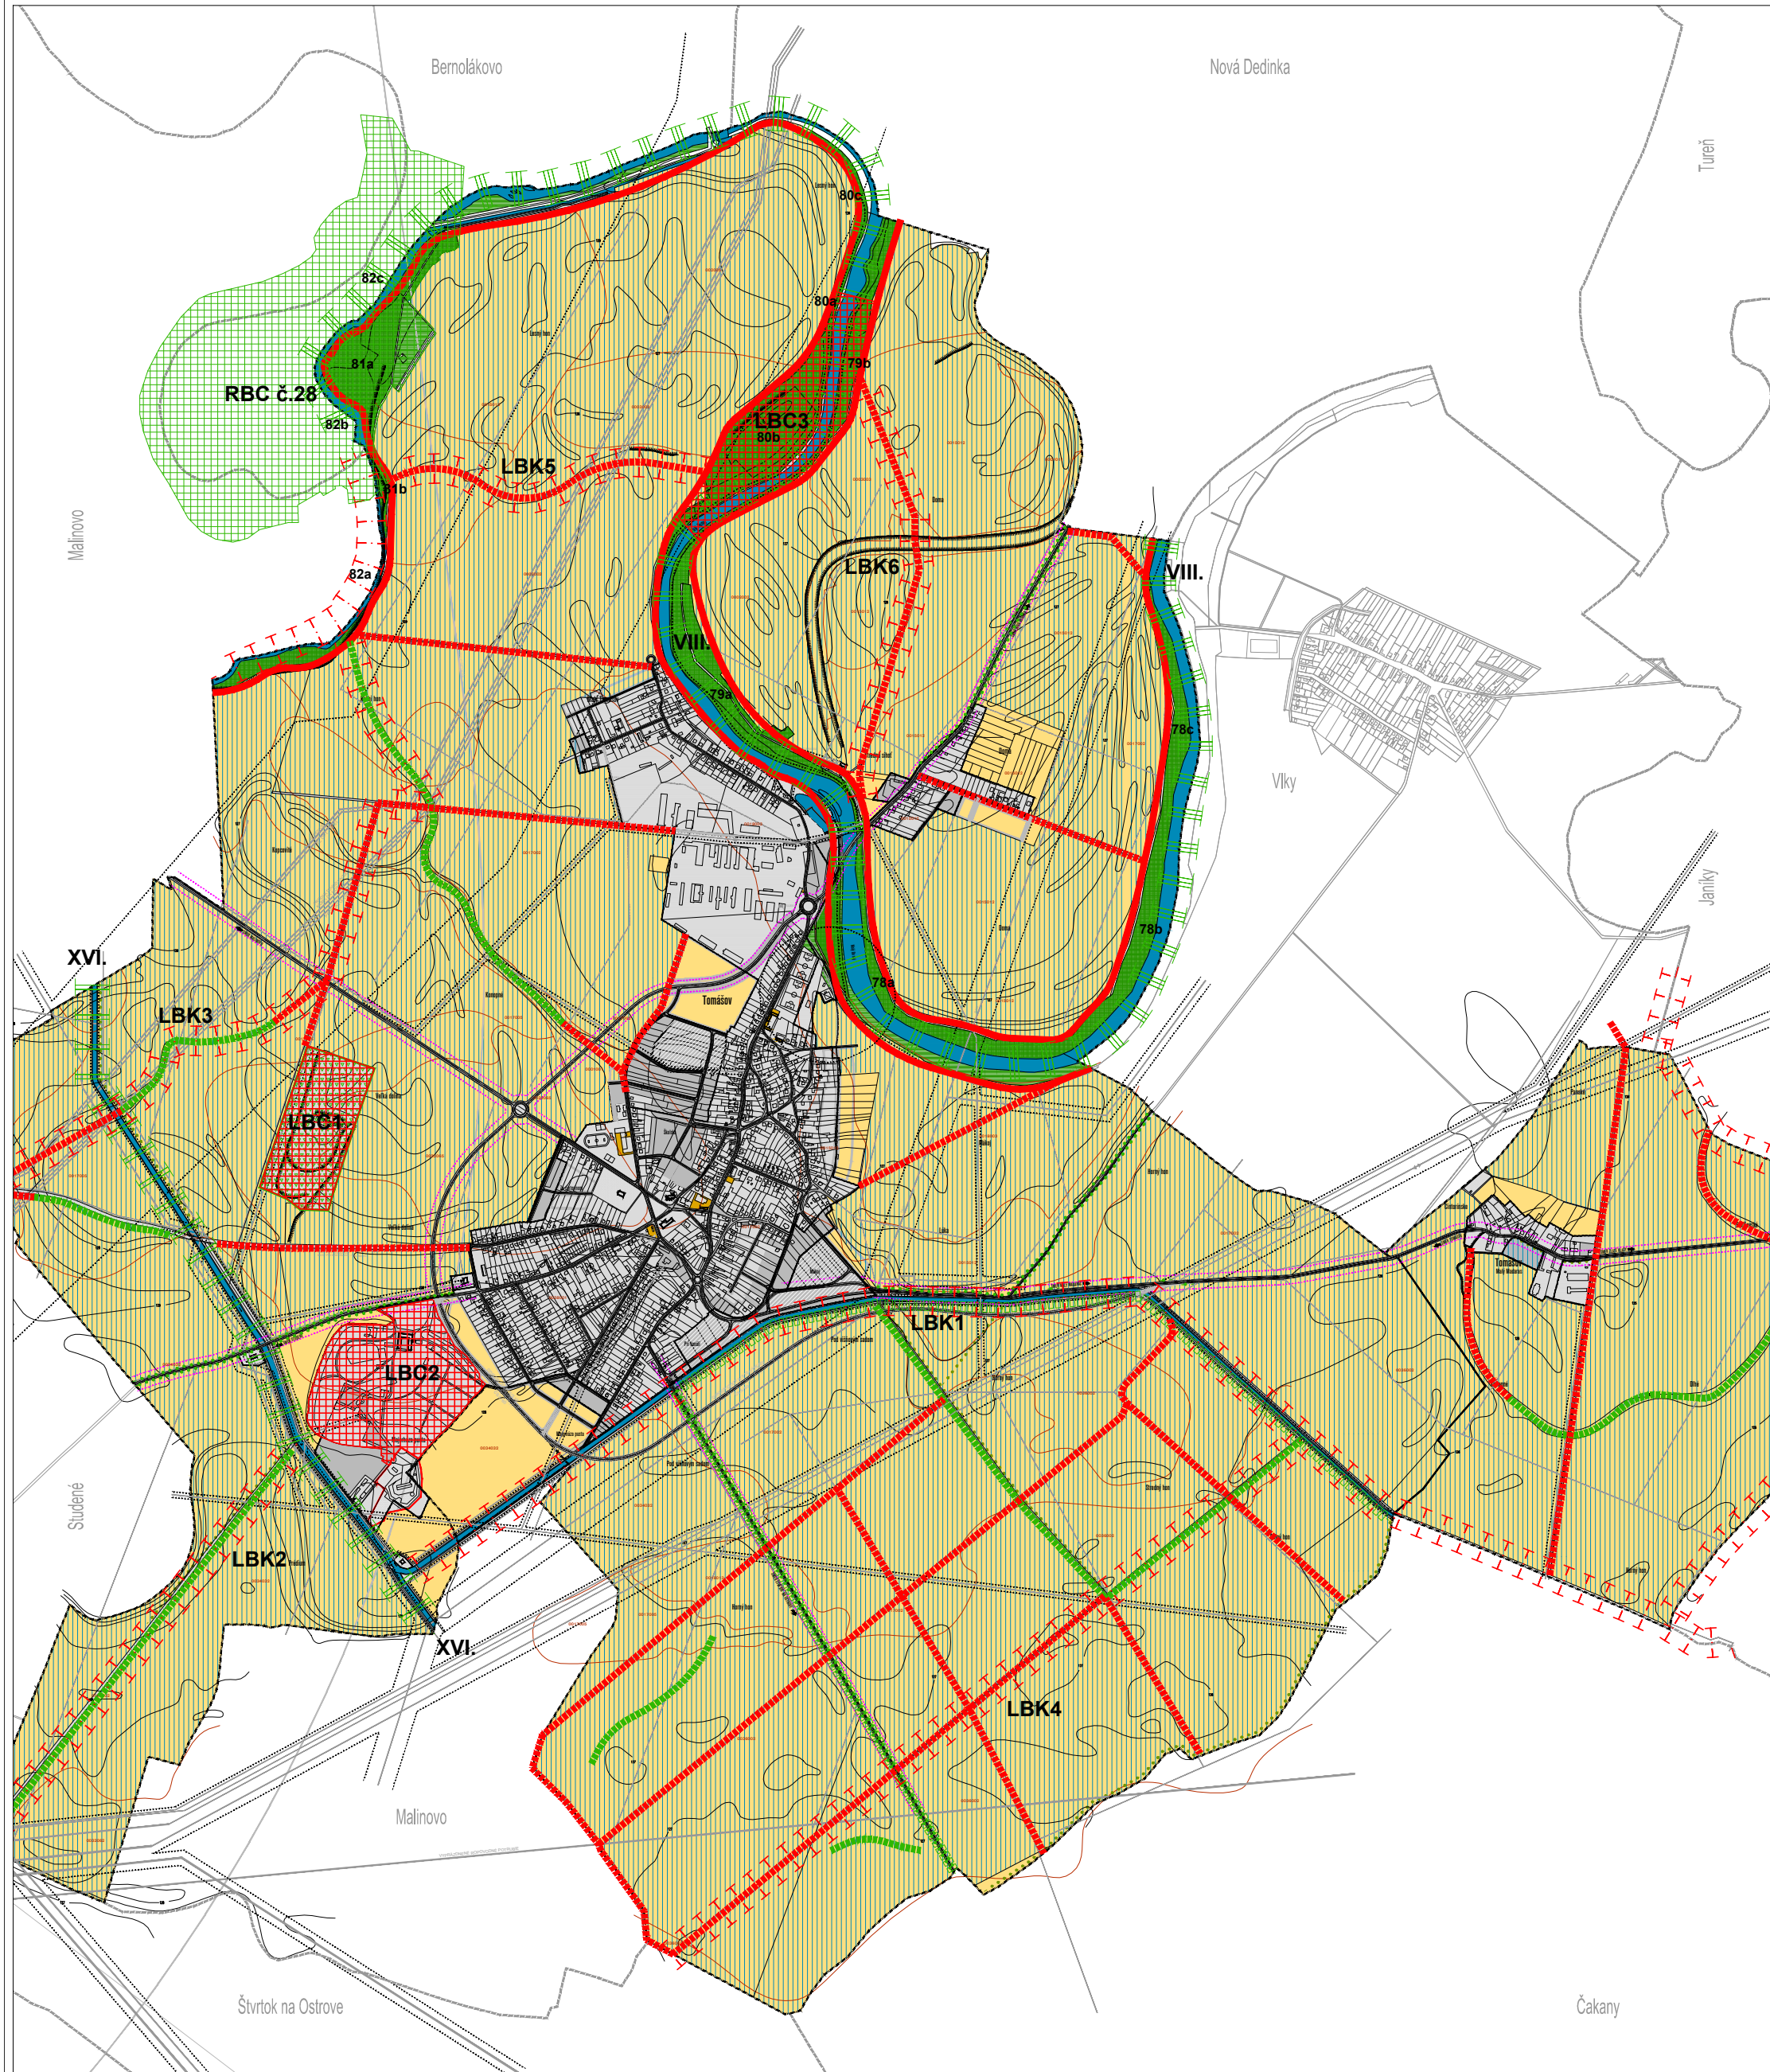

STAV	NÁVRH	VÝHLAD	STAV	NÁVRH	VÝHLAD	STAV	NÁVRH	VÝHLAD	STAV	NÁVRH	VÝHLAD
		HRANICA K.Ú. - ŘEŠENÉHO ÚZEMIA			HLAVNÉ ZÁVLAHOVÉ POTRUBIA			ORNÁ PÓDA			REGIONÁLNE BIOCENTRUM
		HRANICA ZASTAVANÉHO ÚZEMIA			OCHR. PÁSMA VŠETKÝCH DRUHOV			LÚKY A PASIENKY			LOKÁLNE BIOCENTRUM
		PLOCHY BÝVANIA V RODINNÝCH DOMOCH			VN 22kV VEDENIE			LES			NADREGIONÁLNY BIOKORIDOR
		PLOCHY BÝVANIA V BYTOVÝCH DOMOCH			VN 110, 220 a 400kV VEDENIE			BPEJ			REGIONÁLNY BIOKORIDOR
		PLOCHY OBČIANSKEJ VYBAVENOSTI			TRAFOSTANICA			VODNÉ PLOCHY A TOKY			LOKÁLNY BIOKORIDOR
		ZMIEŠANÉ ÚZEMIA VYBAVENOSTI A BÝVANIA V BD			REGULAČNÁ STANICA PLYNU			ZÁVLAHY, ODVODNENIA			LOKÁLNY INTERAKČNÝ PRVOK
		ŠPORTOVÉ A REKREAČNÉ PLOCHY			VTL PRÍPOJKA PLYNU						LOKÁLNY INTERAKČNÝ PRVOK PÓDNEJ OCHRANY
		PLOCHY POĽNOHOSPODÁRSKEJ VÝROBY			ZBERNÉ KOMUNIKÁCIE B2						STROMORADIE
		PLOCHY STAVEBNEJ VÝROBY			OBSLUŽNÉ KOMUNIKÁCIE C1,C2,C3						OPAK
		PLOCHY VÝROBY A SKLADOVANIA			UKLUDNENÉ KOMUNIKÁCIE D1						
		PLOCHY TECHNICKEJ VYBAVENOSTI			SKLÁDKA NA REKULTIVÁCIU						
					PAMIATKOVÉ CHRÁNENÝ OBJEKT						

ING M. KRUMPOLCOVÁ
ING V. KRUMPOLEC
ING ARCH P. DEREVENEC
ING ARCH J. VODNÝ
ING ARCH J. KRUMPOLEC
ING L. BENČEK

ING J. KRÁLJUK CSc.
ING M. GRÁČIKOVÁ
ING A. DEREVENCOVÁ
PhDr. L. ŠKRAK
ING ARCH M. DEREVENCOVÁ

