


NÁVRH VEREJNÉHO TECHNICKÉHO VYBAVENIA - ZÁSOBOVANIE ENERGIAMI, TELEKOMUNIKÁCIE

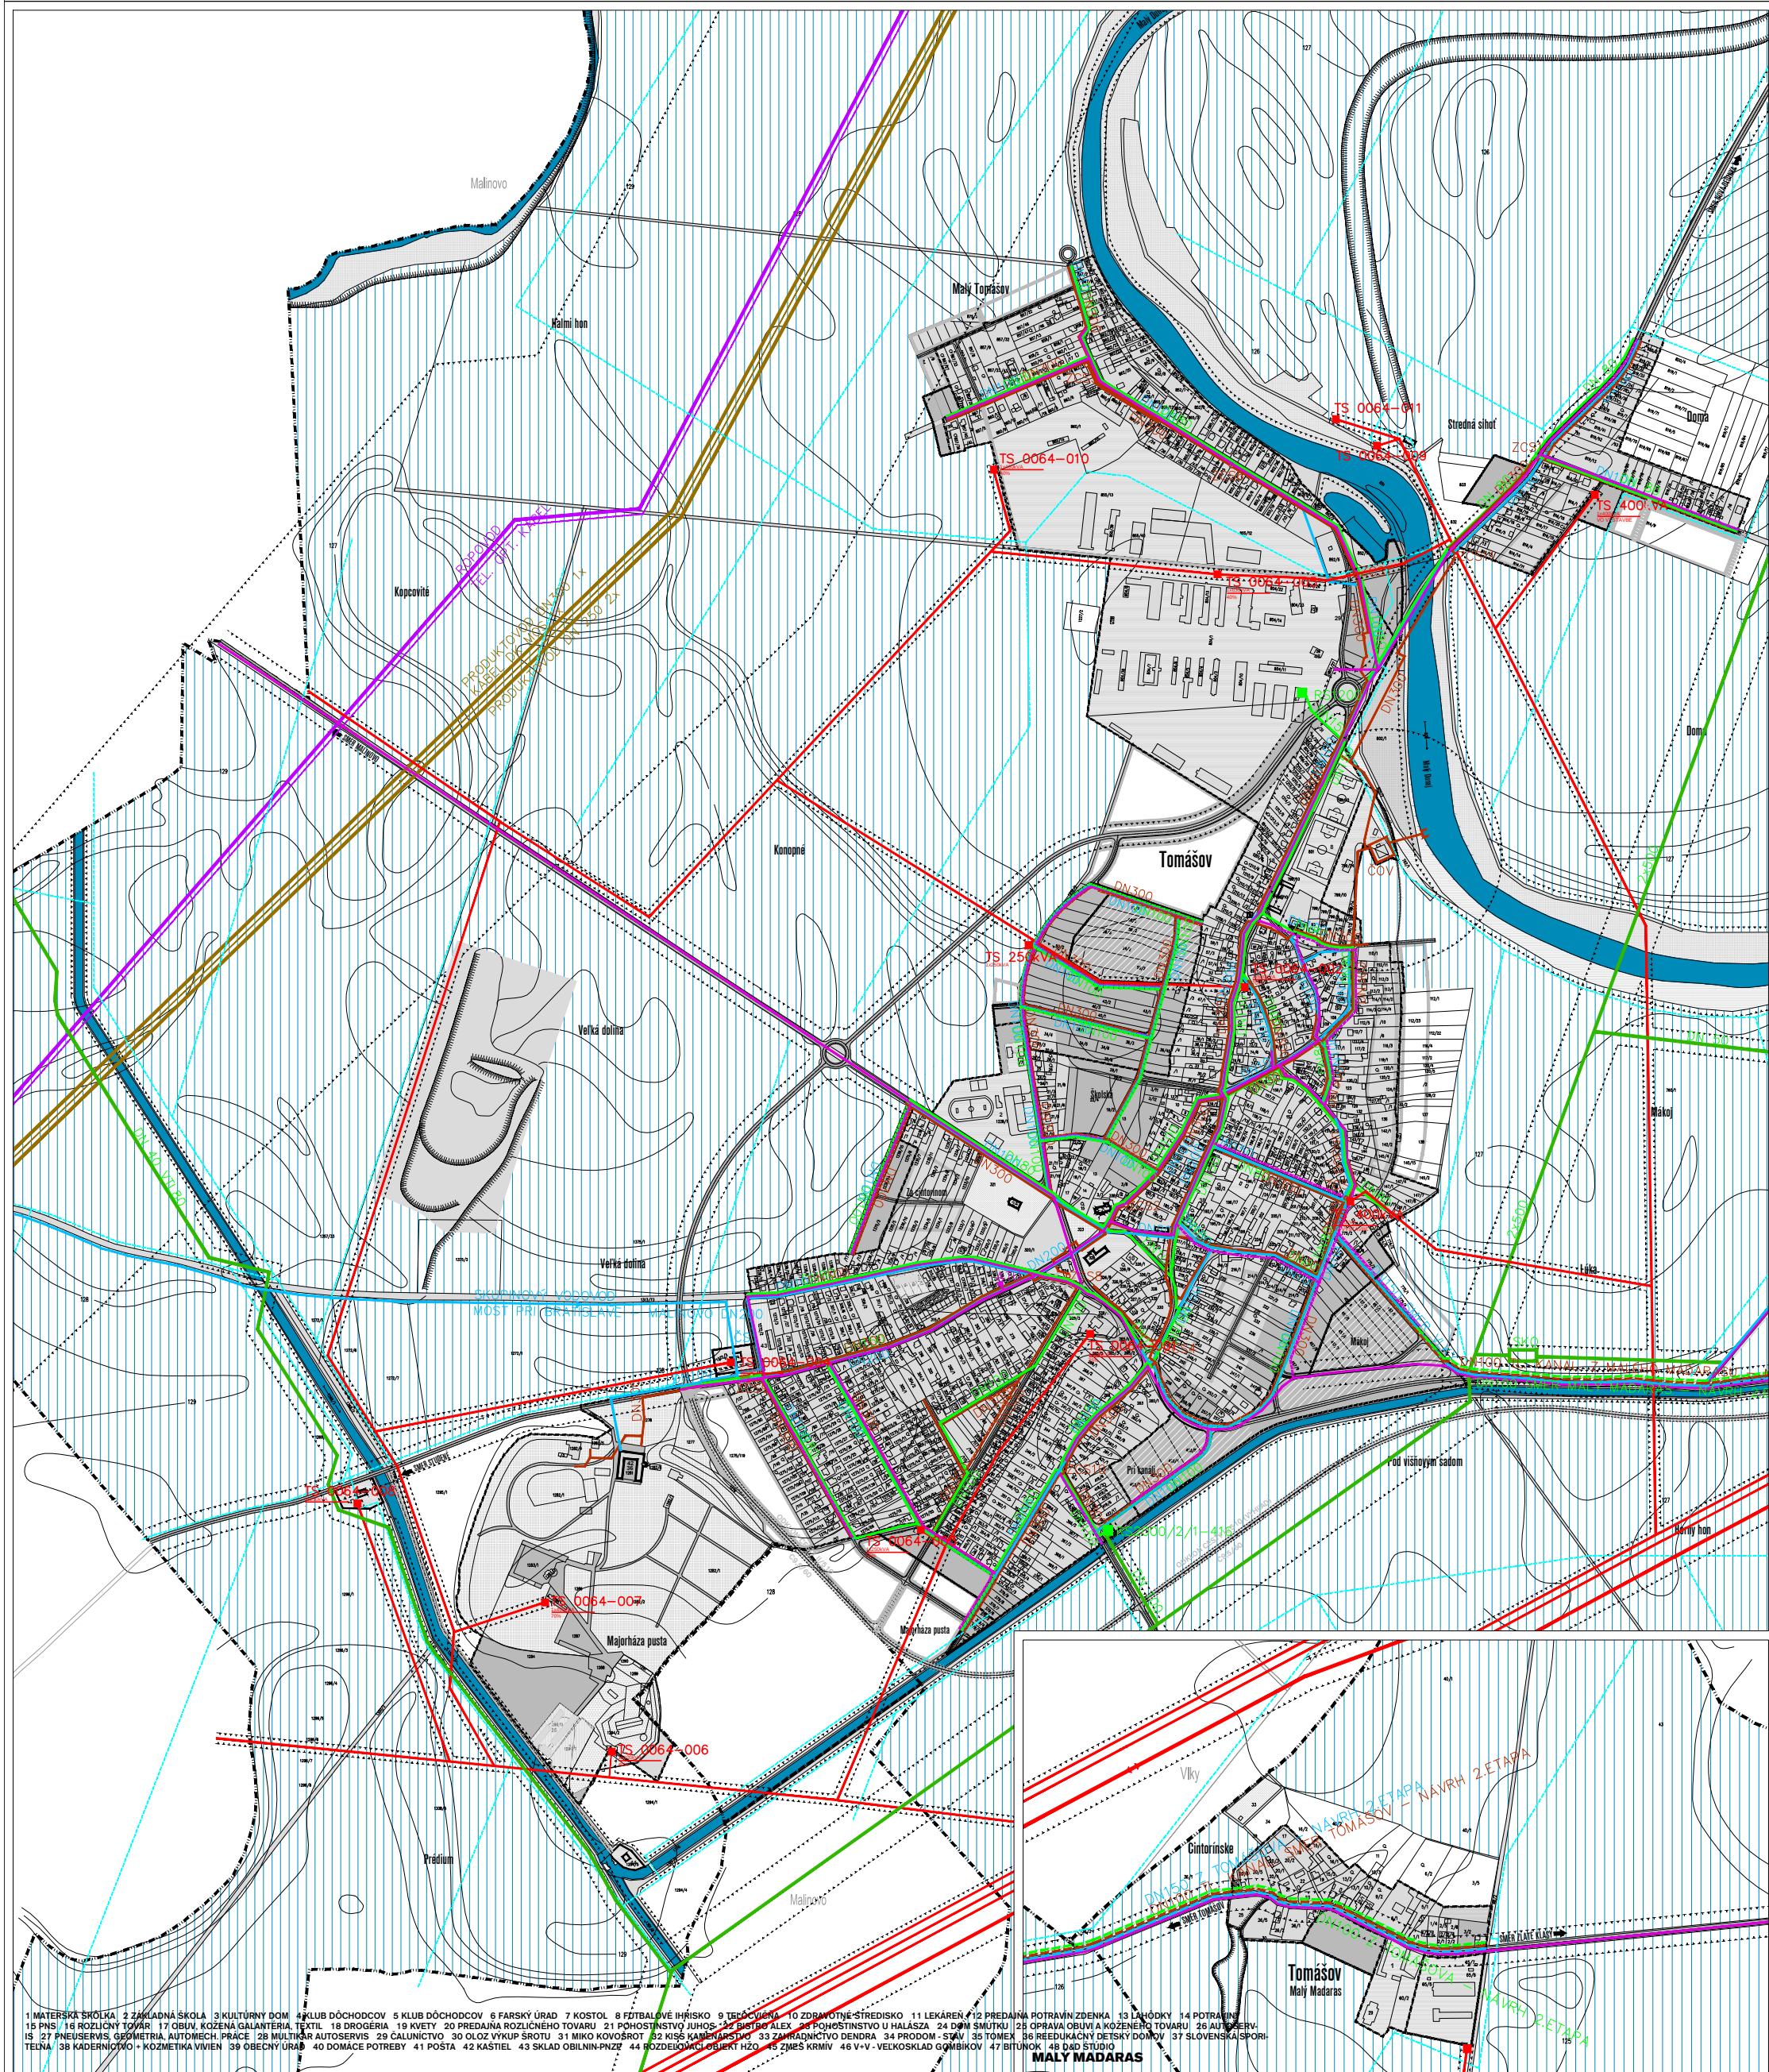

STAV	NÁVRH	VÝHLAD	STAV	NÁVRH	VÝHLAD	STAV	NÁVRH	VÝHLAD	STAV	NÁVRH	VÝHLAD
		HRANICA K.Ú. - RIEŠENÉHO ÚZEMIA			ZELEN SADOV A ZÁHRAD			VN 22KV VEDENIE			TRANZITNÝ ROPOVOD
		HRANICA ZASTAVANÉHO ÚZEMIA			ZELEN OBYTNÁ			TRAFOSTANICA			OPTICKÝ KÁBEL
		PLOCHY BÝVANIA V RODINNÝCH DOMOCH			ZELEN VEREJNÁ			VN 110, 220 a 400KV VEDENIE			PRODUKTOVOD
		PLOCHY BÝVANIA V BYTOVÝCH DOMOCH			ZELEN VEREJNÁ-PARKOVO UPRÁVENÁ			DIALKOVÝ KÁBEL TELEKOMUNIKÁCIÍ			
		PLOCHY OBČIANSKEJ VYBAVENOSTI			ZELEN REKREAČNO - ZOTAVOVACIA			TELEFÓNNE VEDENIE			
		ZMIEŠANÉ ÚZEMIA VYBAVENOSTI A BÝVANIA V BD			LÚKY A PASIENKY			ATU			
		ŠPORTOVÉ A REKREAČNÉ PLOCHY			LES			VVTL PLYNOVOD			
		PLOCHY POĽNOHOSPODÁRSKEJ VÝROBY			CINTORIN			VVTL PRÍPOJKA PLYNU			
		PLOCHY STAVEBNEJ VÝROBY			DOPRAVNÉ KOMUNIKÁCIE			STANICA KATÓDOVEJ OCHRANY			
		PLOCHY VÝROBY A SKLADOVANIA			SPEVNENÉ PLOCHY			REGULAČNÁ STANICA PLYNU			
		PLOCHY TECHNICKEJ VYBAVENOSTI			VODNÉ PLOCHY A TOKY			STL PLYNOVOD			
					OCHR. PÁSMA VŠETKÝCH DRUHOV						