


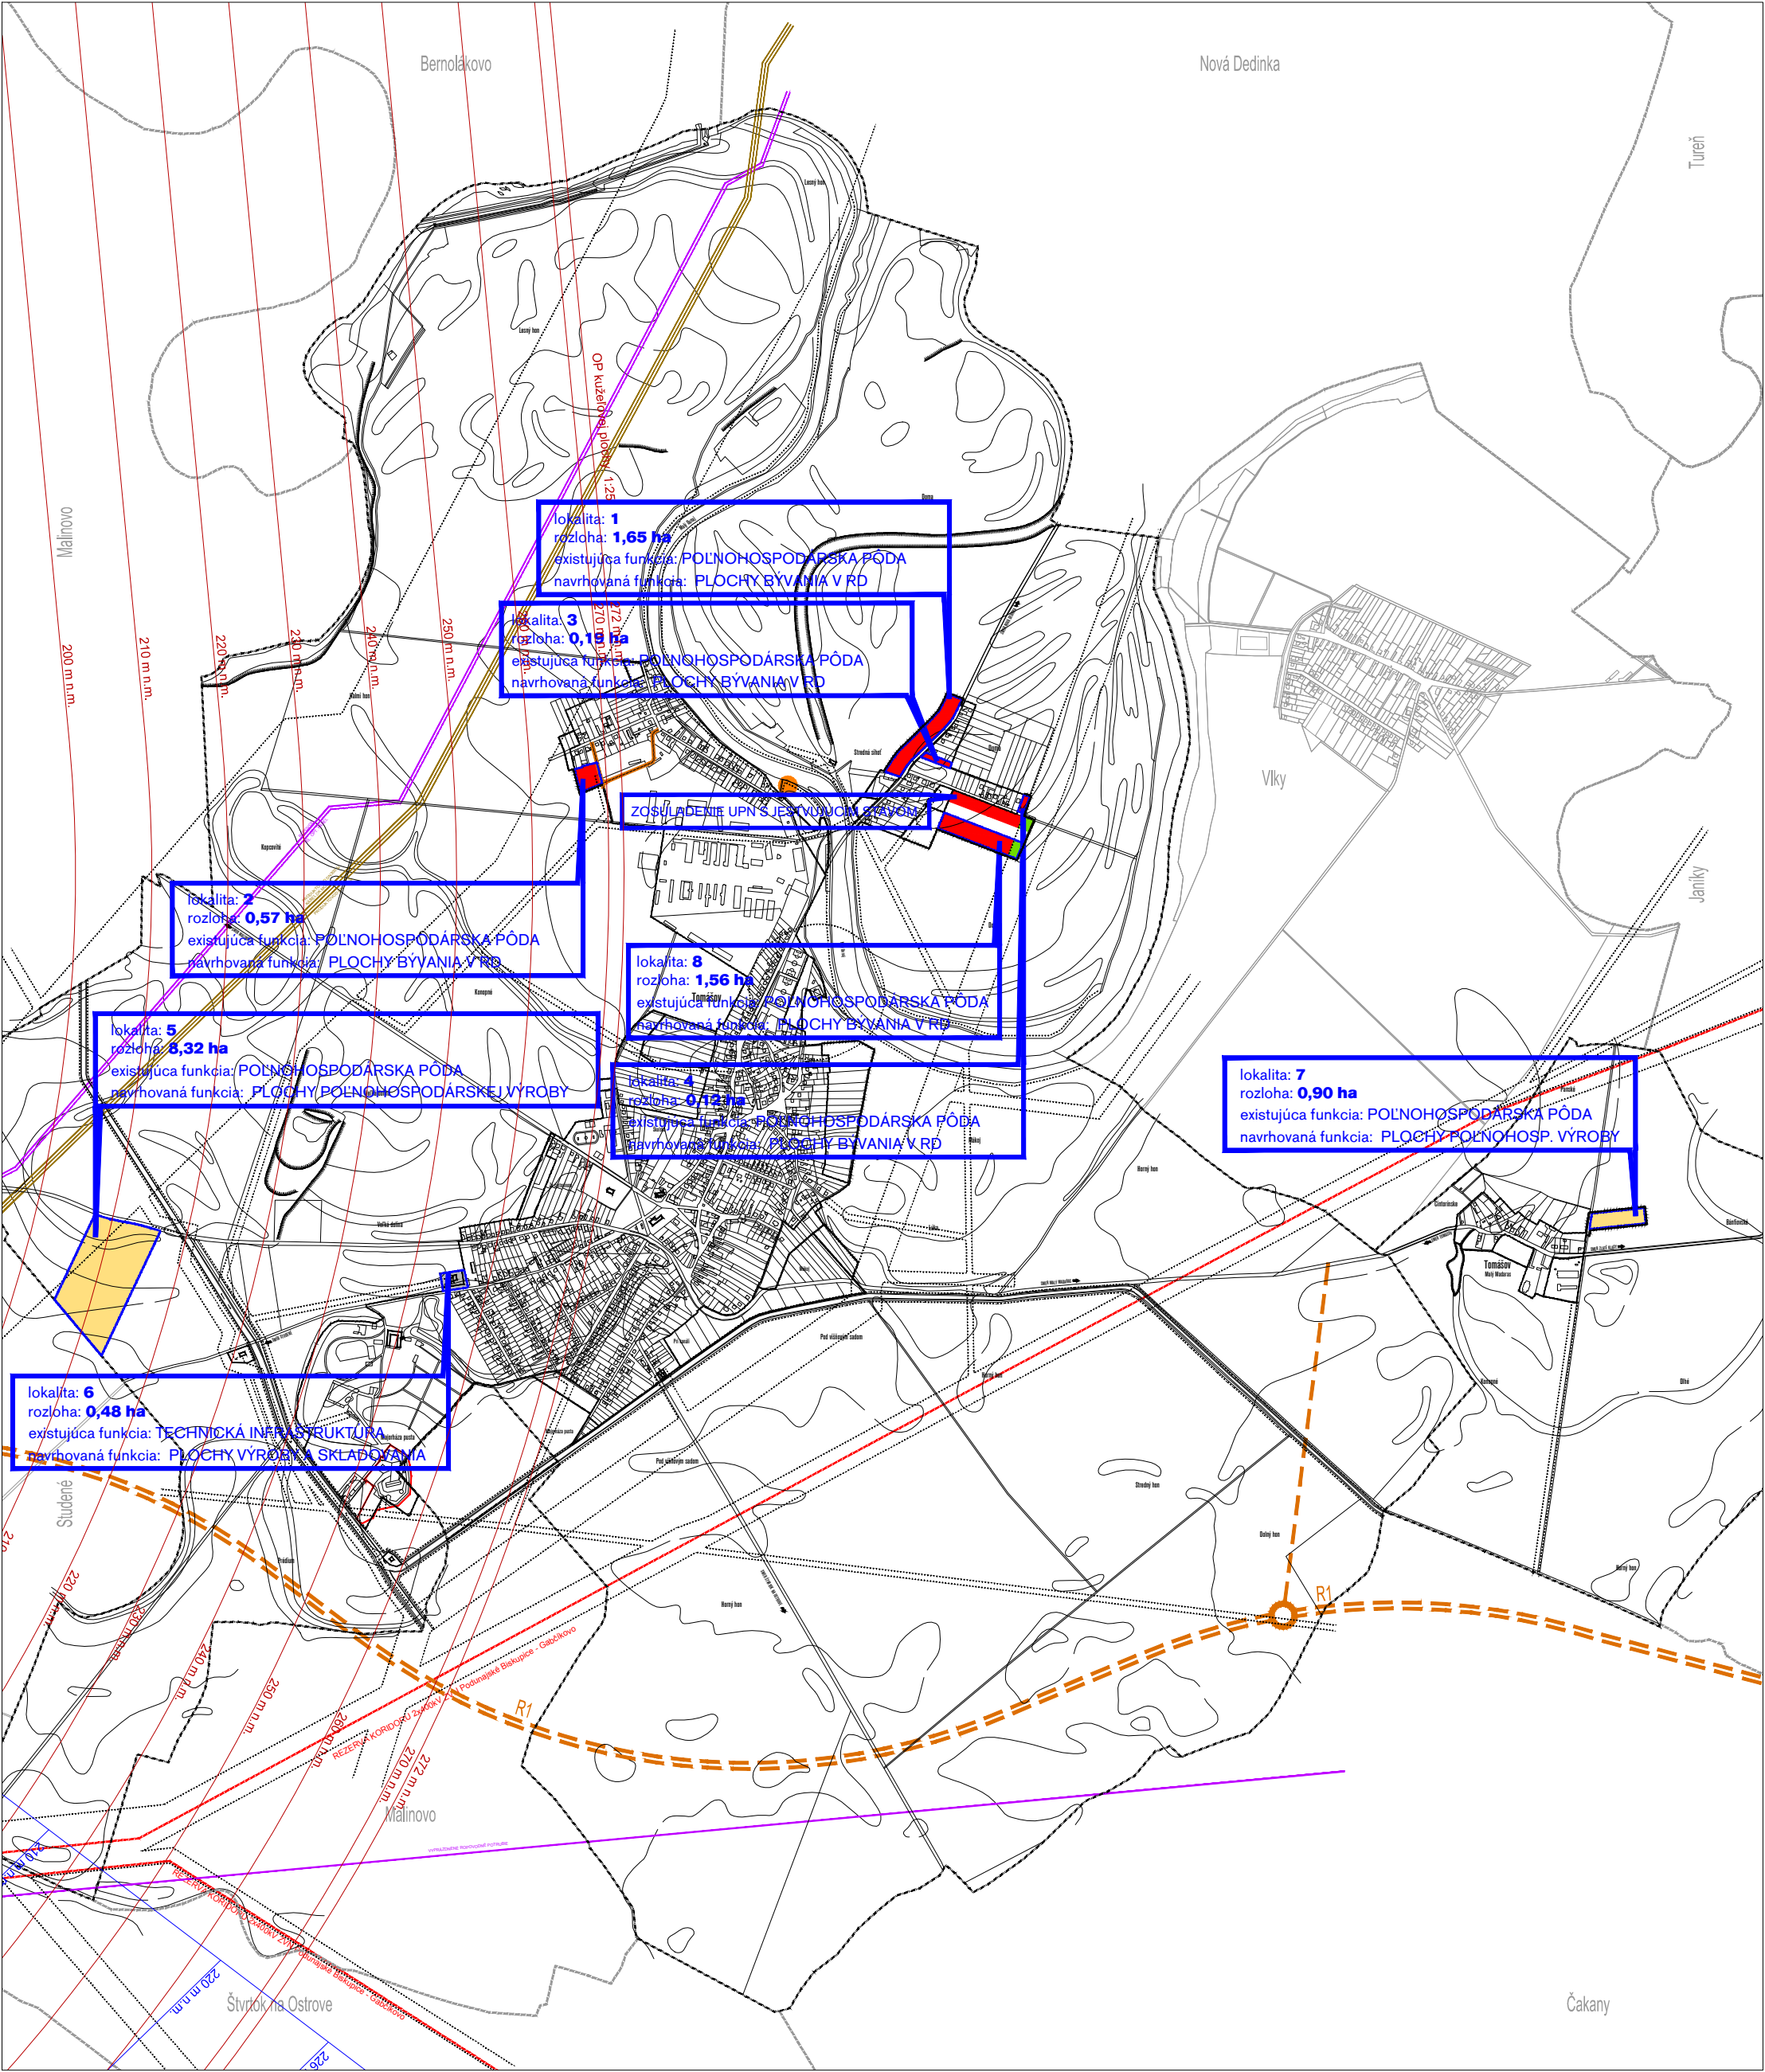

STAV	NÁVRH	VÝHLAD		STAV	NÁVRH	VÝHLAD		STAV	NÁVRH	VÝHLAD	
			HRANICA RIEŠENÉHO ÚZEMIA				REZERVA KORIDORU 2x400kV ZVN				OBSLUŽNÉ KOMUNIKÁCIE D1
			HRANICA ZASTAVANÉHO ÚZEMIA				OCHR. PÁSMO VSETKÝCH DRUHOV				RÝCHLOSTNÁ CESTA R1
			PLOCHY BÝVANIA V RODINNÝCH DOMOCH				PRODUKTOVOD				CENTRUM LOKALIZÁCIE VYBAVENOSTNÝCH SLUŽIEB PRE ŠPORTOVÚ A
							PRODUKTOVOD-KÁBLE KATÓDOVEJ OCHRANY				REKREAČNÚ PLAVBU REGIONÁLNEHO VÝZNAMU
							ROPOVOD				
							OCHRANNÉ PÁSMO LETISKA				
							OCHRANNÉ PÁSMO LETISKA				
