


ZMENY A DOPLNKY Č.1/2014 ÚZEMNÉHO PLÁNU OBCE TOMÁŠOV
KOMPLEXNÝ VÝKRES PRIESTOROVÉHO USPORIADANIA A FUNKČNÉHO VYUŽÍVANIA ÚZEMIA

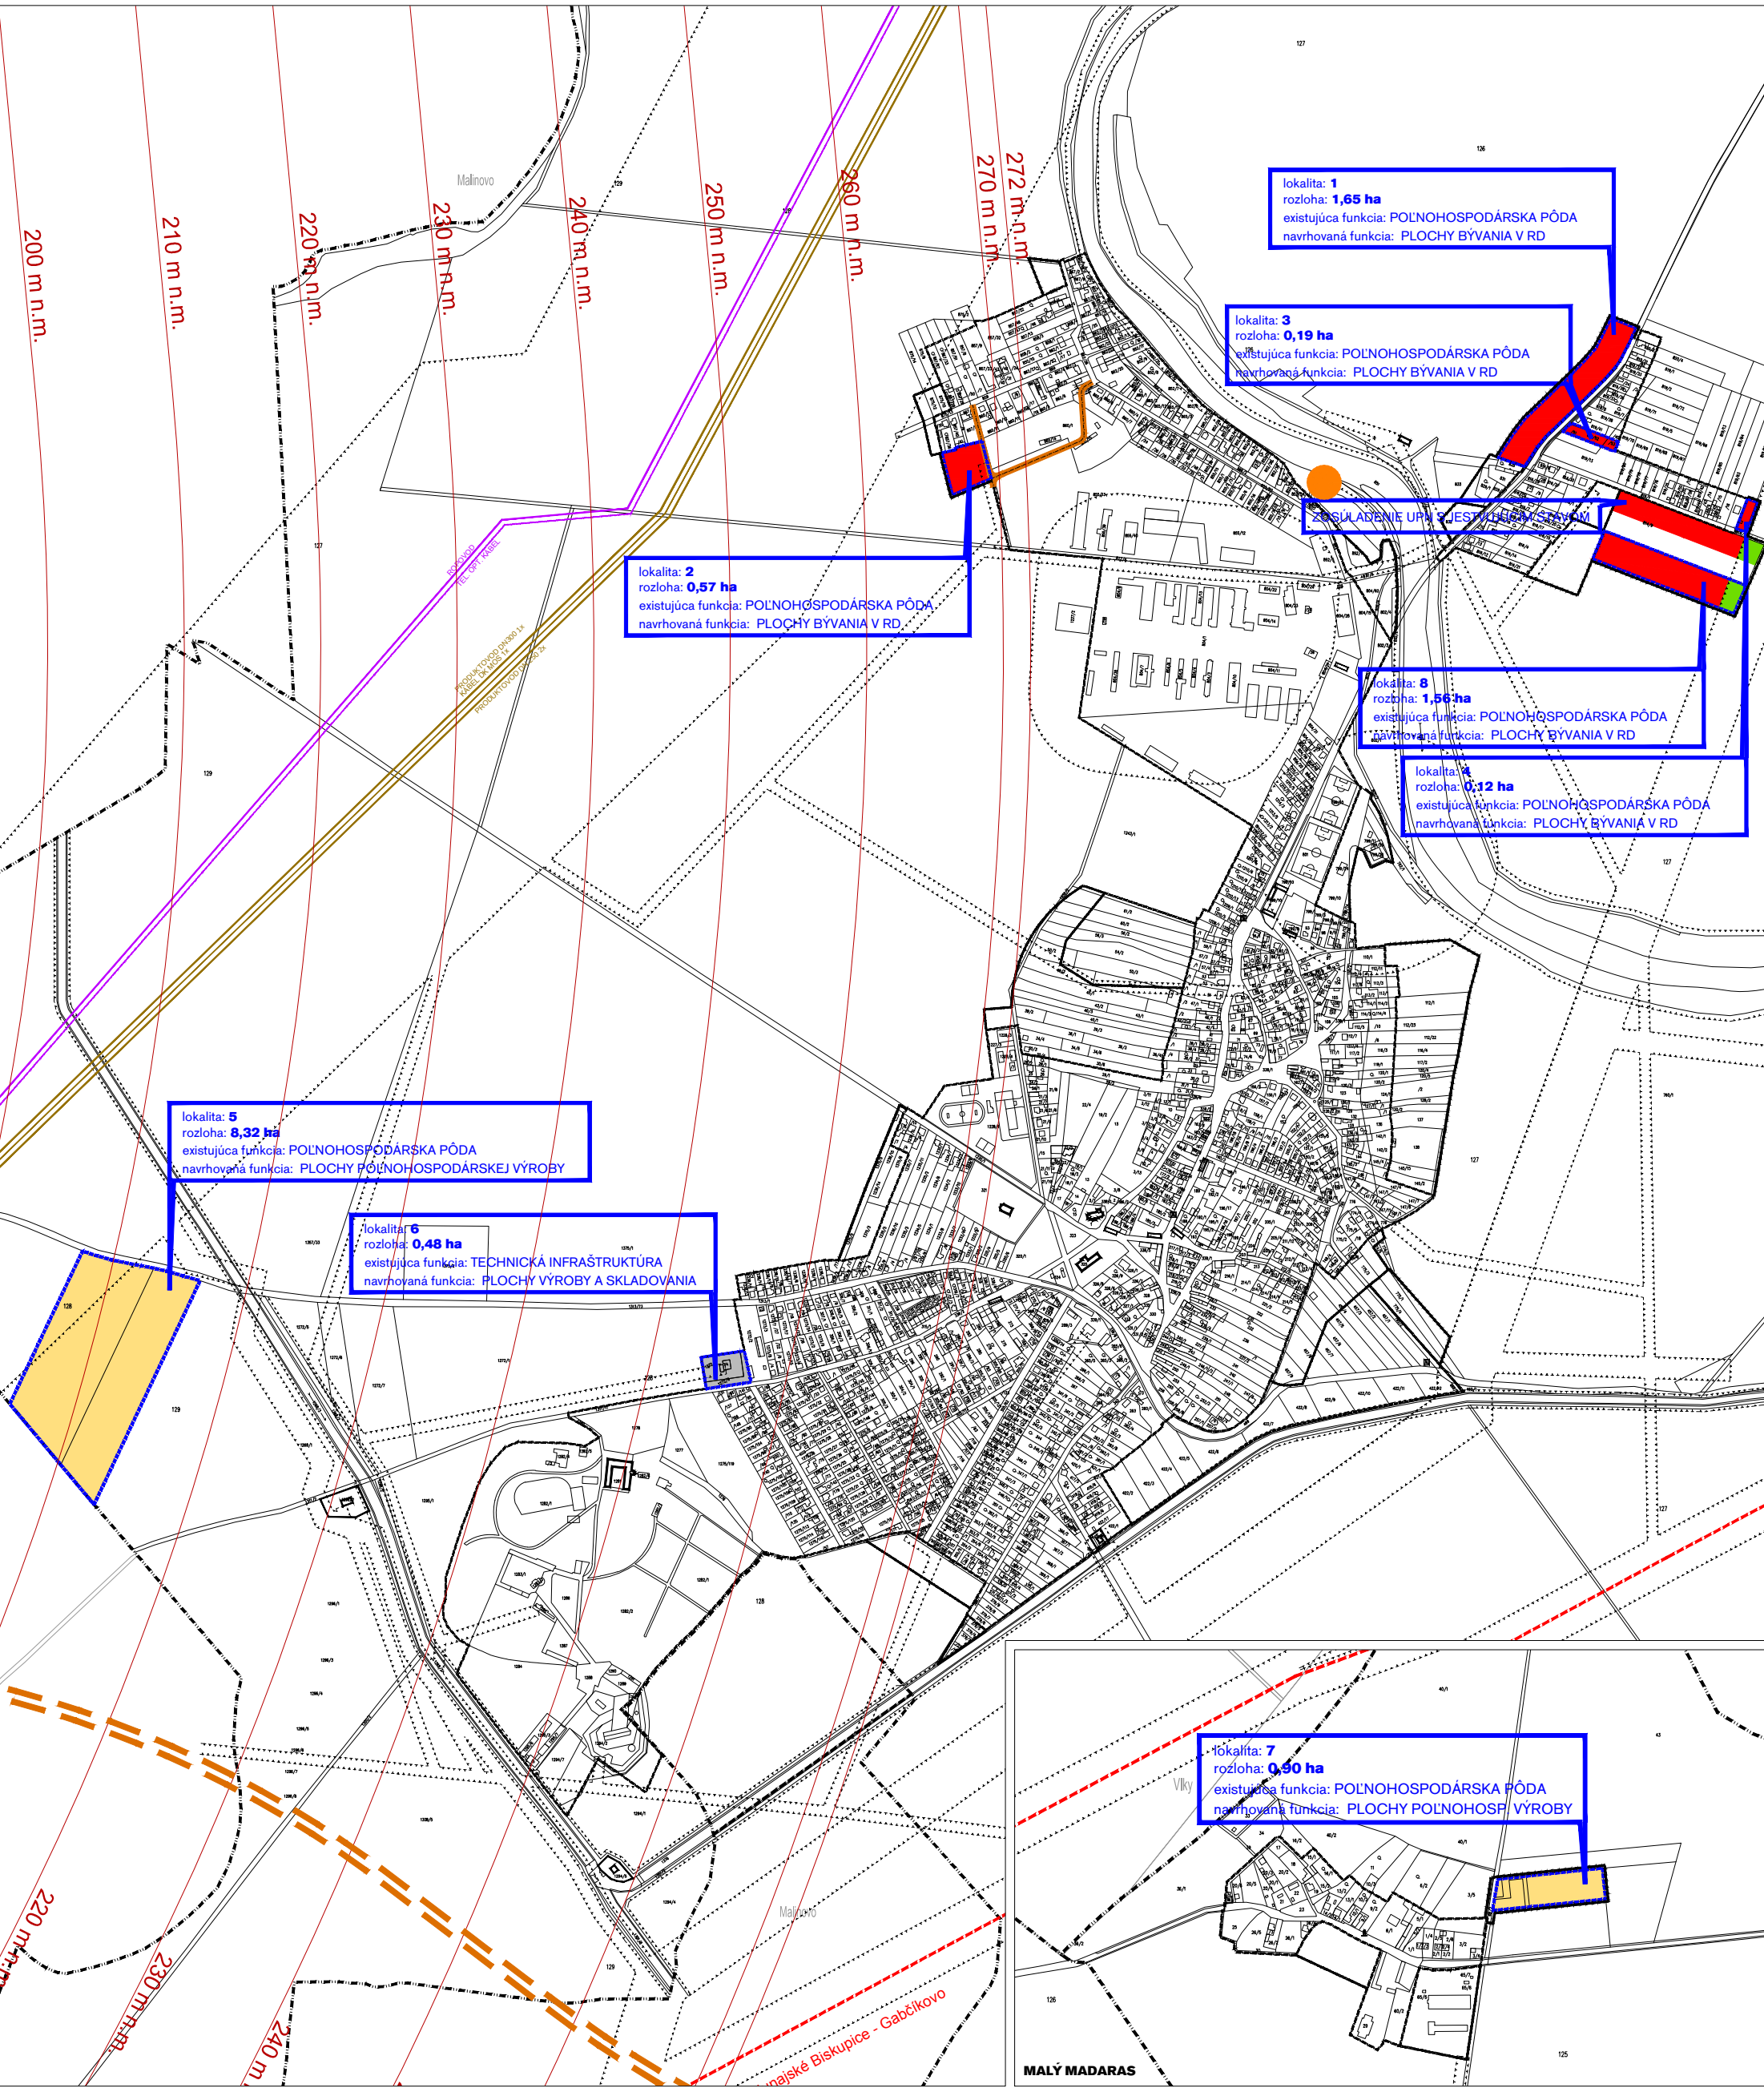

STAV	NÁVRH	VÝHLAD	STAV	NÁVRH	VÝHLAD	STAV	NÁVRH	VÝHLAD
		HRANICA RIEŠENÉHO ÚZEMIA			HRANICA RIEŠENÉHO ÚZEMIA			HRANICA RIEŠENÉHO ÚZEMIA
		HRANICA ZASTAVANÉHO ÚZEMIA			HRANICA ZASTAVANÉHO ÚZEMIA			HRANICA ZASTAVANÉHO ÚZEMIA
		PLOCHY BÝVANIA V RODINNÝCH DOMOCH			PLOCHY BÝVANIA V RODINNÝCH DOMOCH			PLOCHY BÝVANIA V RODINNÝCH DOMOCH
		PLOCHY POĽNOHOSPODÁRSKEJ VÝROBY			PLOCHY POĽNOHOSPODÁRSKEJ VÝROBY			PLOCHY POĽNOHOSPODÁRSKEJ VÝROBY
		PLOCHY VÝROBY A SKLADOVANIA			PLOCHY VÝROBY A SKLADOVANIA			PLOCHY VÝROBY A SKLADOVANIA

STAV	NÁVRH	VÝHLAD	STAV	NÁVRH	VÝHLAD
		REZERVA KORIDORU 2x400kV ZVN			REZERVA KORIDORU 2x400kV ZVN
		OCHR. PÁSMO VŠETKÝCH DRUHOV PRODUKTOV			OCHR. PÁSMO VŠETKÝCH DRUHOV PRODUKTOV
		PRODUKTOVÉ KÁBLE KATÓDOVEJ OCHRANY			PRODUKTOVÉ KÁBLE KATÓDOVEJ OCHRANY
		ROPOVOD			ROPOVOD
		OCHRANNÉ PÁSMO LETISKA - OP kužavej plochy 1:25			OCHRANNÉ PÁSMO LETISKA - OP kužavej plochy 1:25
		OCHRANNÉ PÁSMO LETISKA - OP vzletového a približovacieho priestoru 226 m n.m.			OCHRANNÉ PÁSMO LETISKA - OP vzletového a približovacieho priestoru 226 m n.m.
		OCHRANNÉ PÁSMO LETISKA - OP vnútornej vodorovnej roviny			OCHRANNÉ PÁSMO LETISKA - OP vnútornej vodorovnej roviny
		OCHRANNÉ PÁSMO LETISKA - OP proti klamlivým svetlám			OCHRANNÉ PÁSMO LETISKA - OP proti klamlivým svetlám
		OCHRANNÉ PÁSMO LETISKA - OP s obmedzením stavieb vzdušných vedení VN a VVN			OCHRANNÉ PÁSMO LETISKA - OP s obmedzením stavieb vzdušných vedení VN a VVN

STAV	NÁVRH	VÝHLAD	STAV	NÁVRH	VÝHLAD
		OBSLUŽNÉ KOMUNIKÁCIE D1			OBSLUŽNÉ KOMUNIKÁCIE D1
		RÝCHLOSTNÁ CESTA R1			RÝCHLOSTNÁ CESTA R1
		CENTRUM LOKALIZÁCIE VYBAVENOSTNÝCH SLUŽIEB PRE ŠPORTOVÚ A REKREAČNÚ PLAVBU REGIONÁLNEHO VÝZNAMU			CENTRUM LOKALIZÁCIE VYBAVENOSTNÝCH SLUŽIEB PRE ŠPORTOVÚ A REKREAČNÚ PLAVBU REGIONÁLNEHO VÝZNAMU