


ZMENY A DOPLNKY Č.1/2014 ÚZEMNÉHO PLÁNU OBCE TOMÁŠOV
NÁVRH RIEŠENIA VEREJNÉHO DOPRAVNÉHO VYBAVENIA

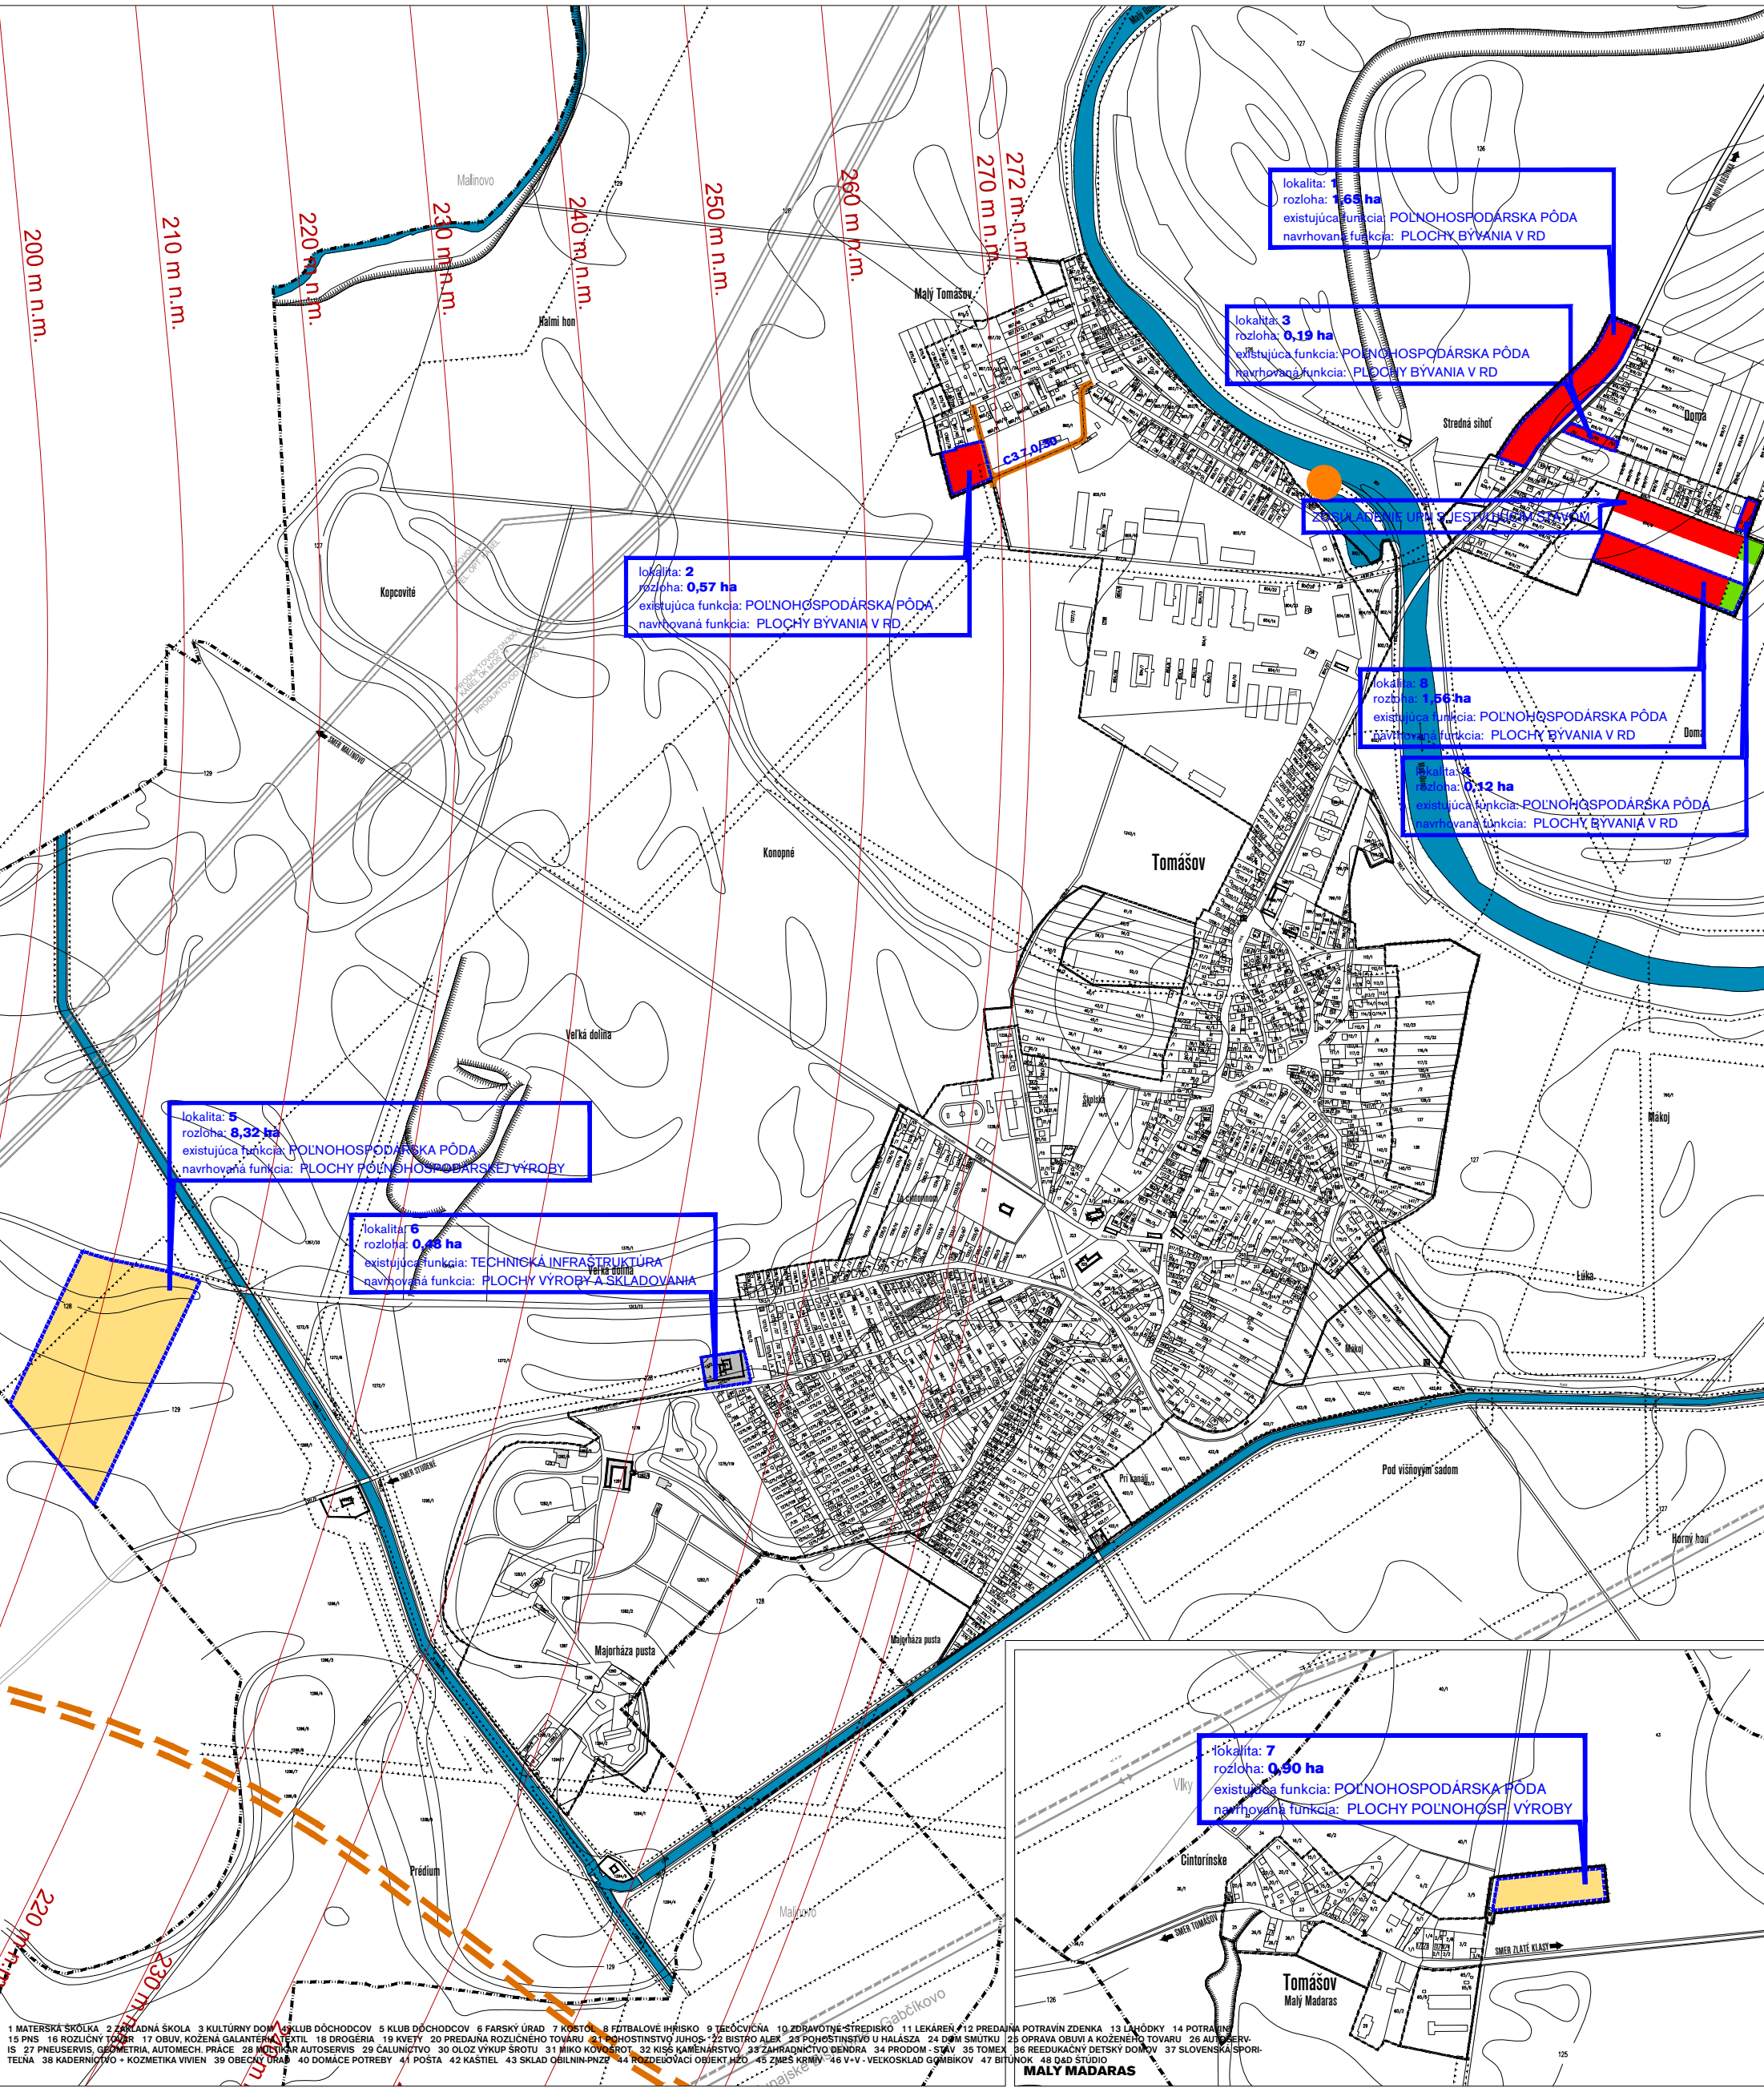

1 MATEŘSKÁ ŠKOLA 2 ZÁKLADNÁ ŠKOLA 3 KULTÚRNY DOM 4 KLUB DŮCHODCOV 5 KLUB DŮCHODCOV 6 FARSKÝ ÚŘAD 7 KOSTEL 8 FÚTBALOVÉ HRÁŠTĚ 9 TĚLOCVIČNA 10 ZDRAVOTNĚ STŘEDISKO 11 LÉKÁREŇ 12 PŘEDNÁŠKA POTRAVIN ZDENKA 13 LÁŤOVKY 14 POTRAVINY
15 PNS 16 ROZLIČNÝ TOVAR 17 OBUV, KOŽENÁ GALANTERIE, TEXTIL 18 DROGERIE 19 KVĚTY 20 PŘEDÁJNÁ ROZLIČNÉHO TOVARU 21 POHOSITELSTVÍ JUHOS 22 BISTRO ALEX 23 POHOSITELSTVÍ U HALÁŠZA 24 DĚM SMUTKU 25 OPRAVA OBUVÍ A KOŽENÉHO TOVARU 26 AUTOSERVIS
27 PNEUSERVIS, GEOMETRIA, AUTOMECH. PRÁCE 28 MOTOCAR AUTOSERVIS 29 ČALUNICTVÍ 30 OLIOZ VÝKUP ŠROTU 31 MIKO KOVOŠROT 32 KISS KAMENÁŘSTVÍ 33 ZAHRAĐNICTVÍ DENDRA 34 PRODOM - STAV 35 TOMEX 36 REEDUKAČNÍ DĚTSKÝ DOMOV 37 SLOVENSKÁ ŠPORTIELNA 38 KADERNICTVÍ + KOZMETIKA VIVIAN 39 OBECNÍ ÚŘAD 40 DOMÁCE POTREBY 41 POŠTA 42 KÁŠTEL 43 SKLAD OBLILIN-PHZE 44 ROZDELOVACÍ OBJEKT HZO 45 ZMEŠ KRMIČ 46 V+V - VEĽKOSKLAD GŔMBIKOV 47 BITUNOK 48 D&D STUDIO

STAV	NÁVRH	VÝHLAD	STAV	NÁVRH	VÝHLAD	STAV	NÁVRH	VÝHLAD
		HRANICA RIEŠENÉHO ÚZEMIA			HRANICA RIEŠENÉHO ÚZEMIA			HRANICA RIEŠENÉHO ÚZEMIA
		HRANICA ZASTAVANÉHO ÚZEMIA			HRANICA ZASTAVANÉHO ÚZEMIA			HRANICA ZASTAVANÉHO ÚZEMIA
		PLOCHY BYŤANIA V RODINNÝCH DOMOCH			PLOCHY BYŤANIA V RODINNÝCH DOMOCH			PLOCHY BYŤANIA V RODINNÝCH DOMOCH
		PLOCHY POĽNOHOSPODÁRSKEJ VÝROBY			PLOCHY POĽNOHOSPODÁRSKEJ VÝROBY			PLOCHY POĽNOHOSPODÁRSKEJ VÝROBY
		PLOCHY VÝROBY A SKLADOVANIA			PLOCHY VÝROBY A SKLADOVANIA			PLOCHY VÝROBY A SKLADOVANIA

	REZERVA KORIDORU 2x400KV ZVN		REZERVA KORIDORU 2x400KV ZVN
	OCHR. PÁSMA VŠETÝCH DRUHOV		OCHR. PÁSMA VŠETÝCH DRUHOV
	PRODUKTOVOD		PRODUKTOVOD
	PRODUKTOVOD-KÁBLE KATÓDOVEJ OCHRANY		PRODUKTOVOD-KÁBLE KATÓDOVEJ OCHRANY
	ROPOVOD		ROPOVOD
	OCHRANNÉ PÁSMA LETISKA		OCHRANNÉ PÁSMA LETISKA
	OCHRANNÉ PÁSMA LETISKA		OCHRANNÉ PÁSMA LETISKA
	OCHRANNÉ PÁSMA LETISKA		OCHRANNÉ PÁSMA LETISKA
	OCHRANNÉ PÁSMA LETISKA		OCHRANNÉ PÁSMA LETISKA
	OCHRANNÉ PÁSMA LETISKA		OCHRANNÉ PÁSMA LETISKA

	OBSLUŽNÉ KOMUNIKÁCIE D1		OBSLUŽNÉ KOMUNIKÁCIE D1
	RÝCHLOSTNÁ CESTA R1		RÝCHLOSTNÁ CESTA R1
	CENTRUM LOKALIZÁCIE VYBAVENOSTNÝCH SLUŽIEB PRE ŠPORTOVÚ A REKREAČNÚ PĽAVBU REGIONÁLNEHO VÝZNAMU		CENTRUM LOKALIZÁCIE VYBAVENOSTNÝCH SLUŽIEB PRE ŠPORTOVÚ A REKREAČNÚ PĽAVBU REGIONÁLNEHO VÝZNAMU