


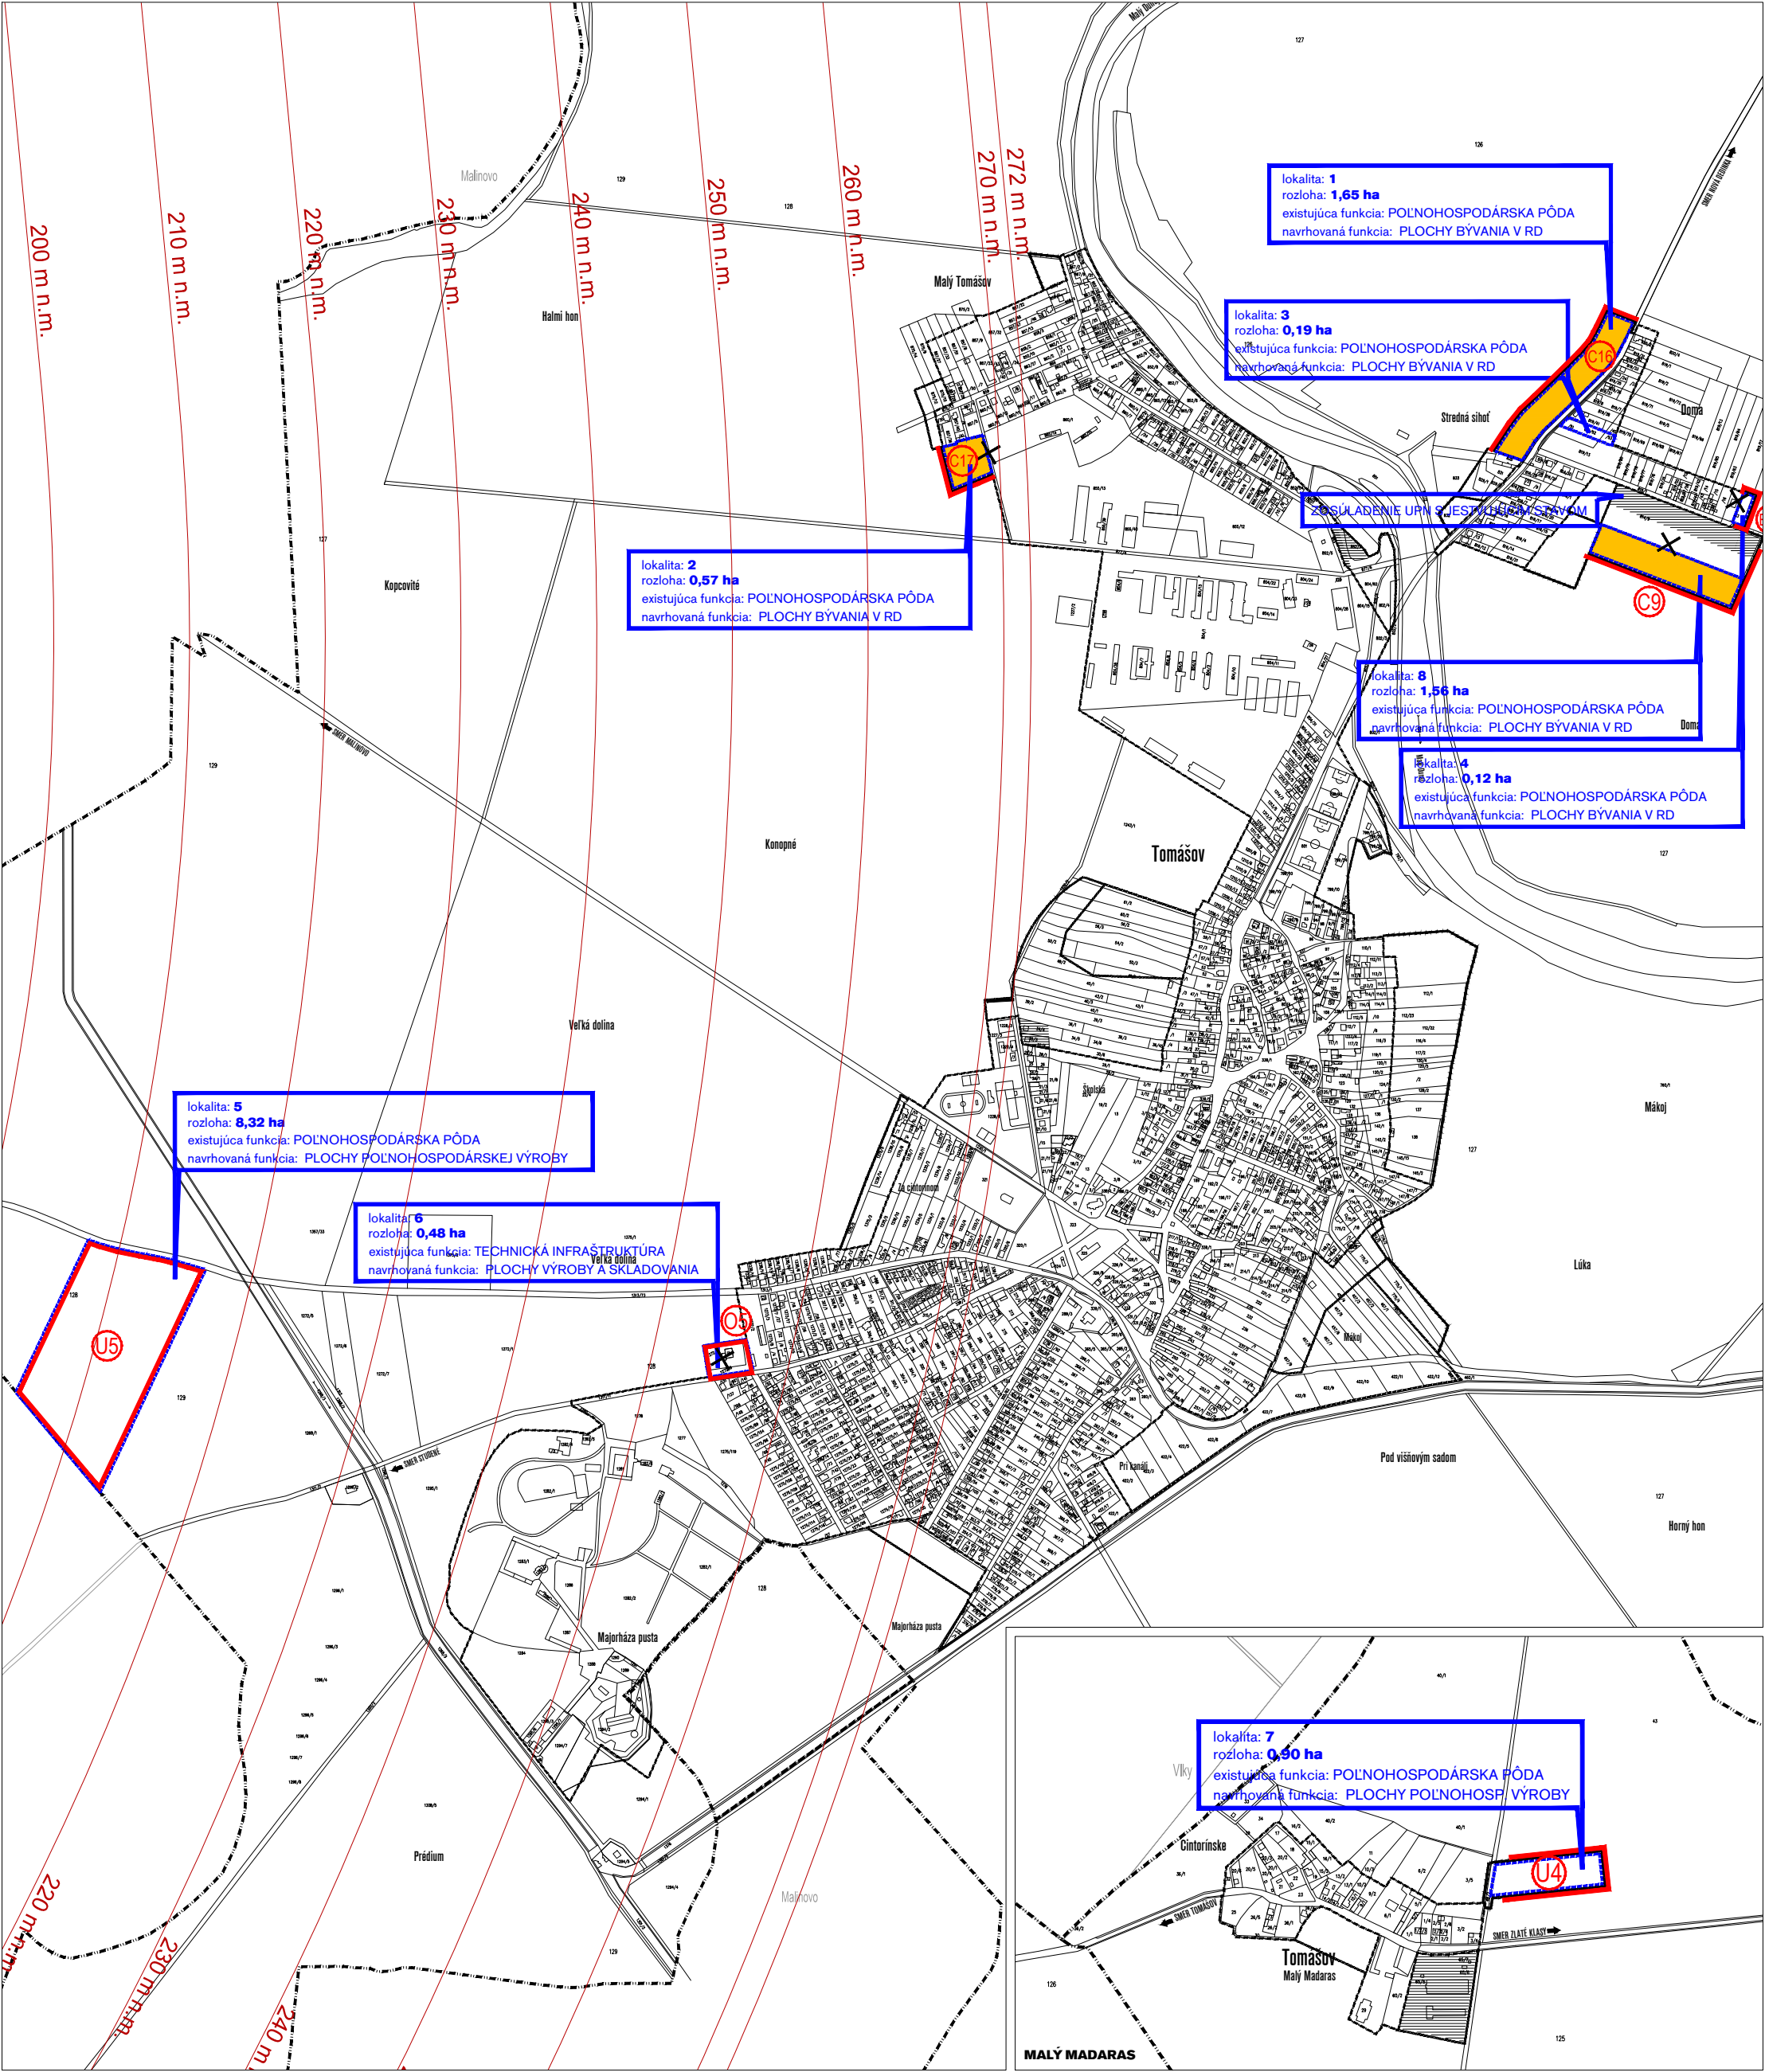

STAV	NÁVRH	VÝHLAD	
			HRANICA RIEŠENÉHO ÚZEMIA
			NÁVRH HRANICE ZASTAVANÉHO ÚZEMIA
			ZASTAVANÉ ÚZEMIE MIMO VYMEDZENÉJ HR. K 1. 1. 1990
			ÚZEMIA POTREBNÉ RIEŠIť ÚPNZ RESP. ÚŠ
			REGULÁCIA BLOKOV - HRANICE
			REGULÁCIA BLOKOV
			REGULÁCIA BLOKOV NA ZRUŠENIE

STAV	NÁVRH	VÝHLAD	
			OBYTNÉ ÚZEMIE RODINNÝCH DOMOV
			ÚZEMIA PRE ROZVOJ VÝROBY A SKLADOVANIA
			ÚZEMIA PRE ROZVOJ POĽNOHOSPODÁRSKEJ VÝROBY

			OCHR. PÁSMO VŠETKÝCH DRUHOV
			PRODUKTOVOD
			PRODUKTOVOD-KÁBLE KATÓDOVEJ OCHRANY
			ROPOVOD
			OCHRANNÉ PÁSMO LETISKA - OP kušľovej plochy 1:25
			OCHRANNÉ PÁSMO LETISKA - OP vzletového a približovacieho priestoru 226 m n.m.
			OCHRANNÉ PÁSMO LETISKA - OP vnútornej vodorovnej roviny
			OCHRANNÉ PÁSMO LETISKA - OP proti klamlivým svetlám
			OCHRANNÉ PÁSMO LETISKA - OP s obmedzením stavieb vzdušných vedení VN a VVN

ING M. KRUMPOLEČOVÁ
ING V. KRUMPOLEČ
ING A. DEREVENČOVÁ
ING ARCH V. VOJNÝ
ING ARCH J. KRUMPOLEČ



9
M 1 : 5 000
zmenšené