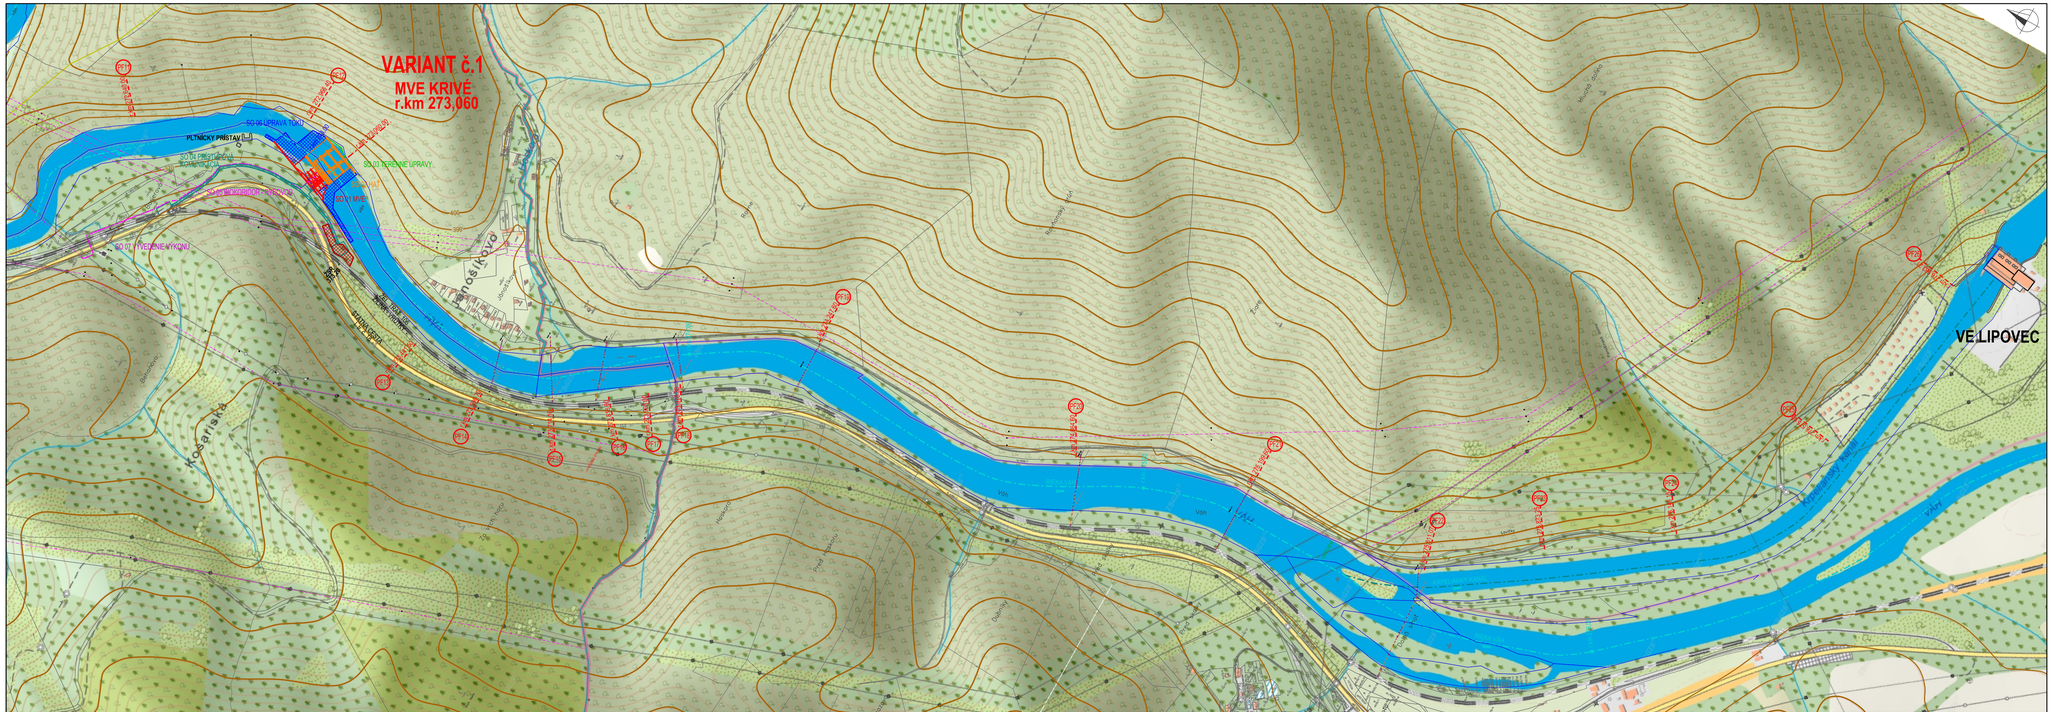

LEGENDA :

- SO 01 MVE
- SO 02 HAŤ
- SO 03 TERÉNNE ÚPRAVY
- SO 04 PRÍSTUPOVÁ KOMUNIKÁCIA
- SO 05 BIOKORIDOR - RYBOVOD
- SO 06 ÚPRAVA TOKU
- ZARIADENIE STAVENISKA
- SO 07 VYVEDENIE VÝKONU

- r.km 275.00 — OS RIEKY VÁH, STANIČENIE V r.km
- OS KRPELIANSKEHO KANÁLA
- r.km 274.864.60 — GEODETICKY ZAMERANÝ PRIEČNY PROFIL
- VRSTEVNICA S INTERVALOM 50 m
- VRSTEVNICA S INTERVALOM 10 m
- KATASTRÁLNA HRANICA PARCELY - STAV "C"
- KATASTRÁLNA HRANICA PARCELY RIEKY VÁH - STAV "C"

VARIANT č.1

2			
1			
0			
Revízia:	Dátum:	Vydal:	Schválil:

INVESTOR

Hydro - Gen, a.s.
Nábrežie mládeže 89, 949 01 Nitra

Projektová organizácia: BURSA s.r.o.
Partizánska cesta 70
974 01 Banská Bystrica
Telefón a fax: 048 - 4142303
E-mail : bursa@bursa.sk

Vypracoval: Ing. Gabriel Faško
Zodpovedný projektant: Ing. Matúš Bursa
Kontroloval: Ing. Ondrej Bursa
H I P: Ing. Ondrej Bursa

Akcia :

Vodná stavba - Malá vodná elektráreň Krivé

Objekt :

Miesto:	profil Krivé
Formát	5 A4
Dátum	12, 2014
Stupeň	Zámer
Č. zákazky	498-42-21114

Názov prílohy: Prehľadná situácia variant č. 1

Mierka 1:5 000

Číslo prílohy 1.