
Katastrálne územie
Druh pozemku

NEZBUDSKÁ ĽUČKA
VÁH

VARIANT č.2

POZDĽŽNY PROFIL RIEKY VÁH - PRIEBEH HLADÍN

Mierka : M = 1:20 000 / 1: 200

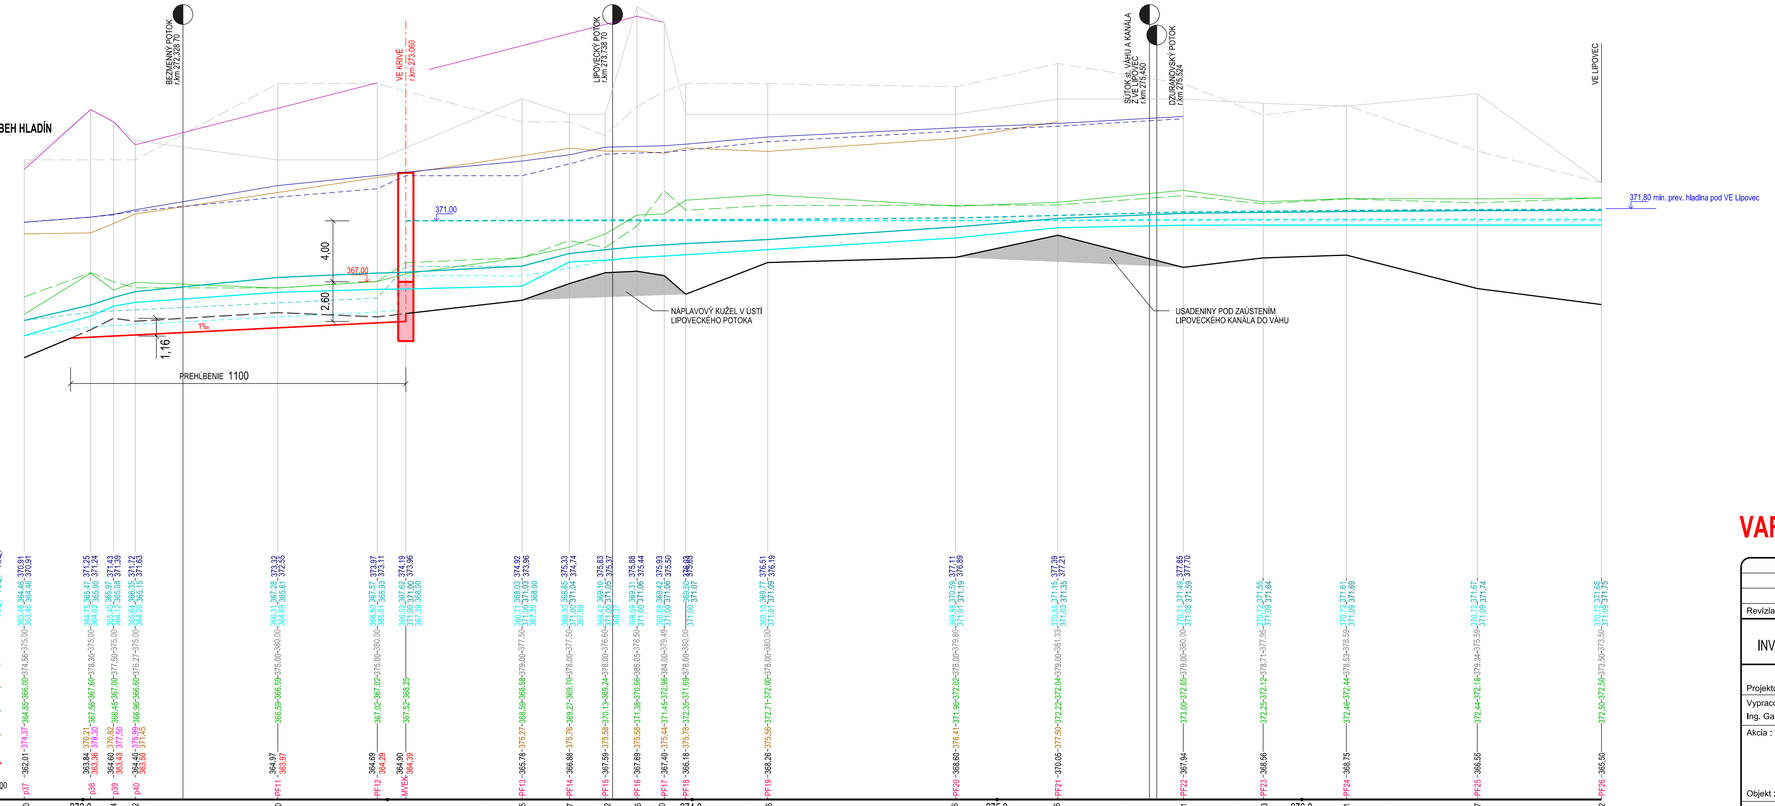

VARIANT č.2

2			
1			
0			
Revízia:	Dátum:	Vydal:	Schválil:

INVESTOR

Hydro - Gen, a.s.
Nábrežie mládeže 89, 949 01 Nitra

Projektová organizácia: BURSA s.r.o.
Partizánska cesta 70
974 01 Banská Bystrica
Telefón a fax: 048 - 4142303
E-mail : bursa@bursa.sk

Vypracoval: Ing. Gabriel Faško
Zodpovedný projektant: Ing. Matúš Bursa
Kontroloval: Ing. Ondrej Bursa
H I P: Ing. Ondrej Bursa

Akcia :
Vodná stavba - Malá vodná elektráreň Krivé
Objekt :

Miesto:	profil Krivé
Formát	4 A4
Dátum	12. 2014
Stupeň	Zámer
Č. zákazky	498-42-21114

Názov prílohy: Prehľadný pozdĺžny profil rieky Váh, priebeh hladín - variant č. 2

Mierka 1:2000 / 1:100

Číslo prílohy 4.