


POZNÁMKY / NOTES:

R09		
R08		
R07		
R06		
R05		
R04		
R03		
R02		
R01		
REVISION	POPS / DESCRIPTION	DÁTUM / DATE

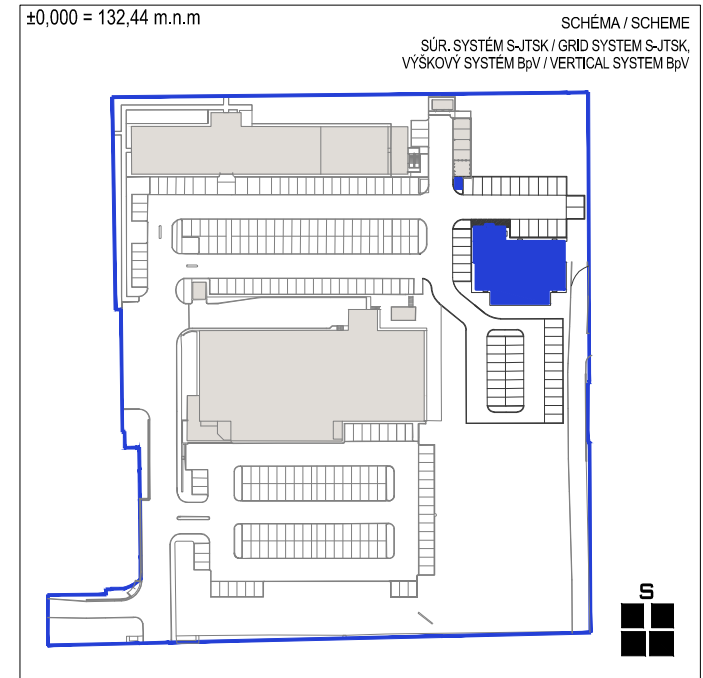

STAVBA / BUILDING <b>POLYFUNKČNÝ OBJEKT LIDL</b> BRATISLAVA - RUŽINOV									
INVESTOR / DEVELOPER LIDL Slovenská republika, v.o.s. Ružinovská 1/E 821 02 BRATISLAVA SLOVENSKÁ REPUBLIKA									
GENERALNÝ PROJEKTANT / EXECUTIVE ARCHITECT <b>HELIKA</b> OBERMEYER CORPORATE GROUP	AUTORIZÁCIA / AUTHORIZATION 								
HELIKA, s.r.o. Dúbravská cesta 2, 841 04 Bratislava 4 Tel.: +421 238 105 223 IČO: 35879271, DIČ: 2021795149	Č. ZÁKAZKY / PROJECT REF. 2110021								
SPRACOVATEL / SUBCONTRACTOR <b>HELIKA</b> OBERMEYER CORPORATE GROUP	Č. ZÁKAZKY SPRAC. / PROJECT REF.								
HELIKA, s.r.o. Dúbravská cesta 2, 841 04 Bratislava 4 Tel.: +421 238 105 223 IČO: 35879271, DIČ: 2021795149									
HLAVNÝ INŽINIER PROJEKTU / CHIEF ENGINEER Ing. Dušan Mačuha	PODPIS / SIGNATURE								
HLAVNÝ ARCHITEKT PROJEKTU / PROJECT ARCHITECT Ing. arch. Zuzana Jonáková	PODPIS / SIGNATURE								
HLAVNÝ STATIK PROJEKTU / STRUCTURAL ENGINEER Ing. Aleš Pražák	PODPIS / SIGNATURE								
ZODPOVEDNÝ PROJEKTANT / RESPONSIBLE DESIGNER Ing. arch. Zuzana Jonáková	PODPIS / SIGNATURE								
VYPRACOVAL / DRAWN BY Ing. arch. Zuzana Jonáková, Ing. Juraj Letko	PODPIS / SIGNATURE								
KONTROLOVAL / CHECKED BY Ing. Dušan Mačuha	PODPIS / SIGNATURE								
STUPEŇ DOKUMENTÁCIE / DESIGN STAGE DOKUMENTÁCIA PRE ÚZEMNÉ ROZHODNUTIE	OZNAČENIE / CODE <b>DUR</b>								
ČASŤ / SECTION									
OBJEKT (SO), PREVÁDZKOVÝ SÚBOR (PS) / BUILDING 100 Hlavný stavebný objekt									
DIEL / PART	KOD PROF. / PROF. CODE								
PROFESNÝ DIEL / PROF. PART	KOD PROF. / PROF. CODE								
DELENIE / DIVISION									
ČLENNÉ / STRUCTURE									
<b>SITUÁCIA - ŠIRŠIE VZŤAHY</b>									
DÁTUM / DATE 10/2014	DÁT.REV/DAT.REV 00	MÉRITKO / SCALE 1:3500	POČET / NUMBER A4 3x4	KÓPIA / PÁRE					
<b>LIDL DUR E1 100</b>		<b>B01 00</b>							
STAVBA / BUILDING	STUPEŇ PD / DESIGN STAGE	ČASŤ / SECTION	SO / PS	DIEL / PART	PROF. / PART	DELENIE / DIVISION	ČLENNÉ / STRUCT.	Č. VÝKRESU / DRAWING NO.	Č. REVÍZIE
SK	BA	PGP	la	AL	..	AA	..	4	00
KRAJINA / LAND	PROJEKT / PROJECT	AUTOR / AUTHOR	TYPI ART	PROFESNÝ PROF.PART	POPS / FREITEXT	SO / B.PART	TYP.V. / TYPE OF DRAWING	STUPEŇ / PHASE	Č. REVÍZIE / REVISION