


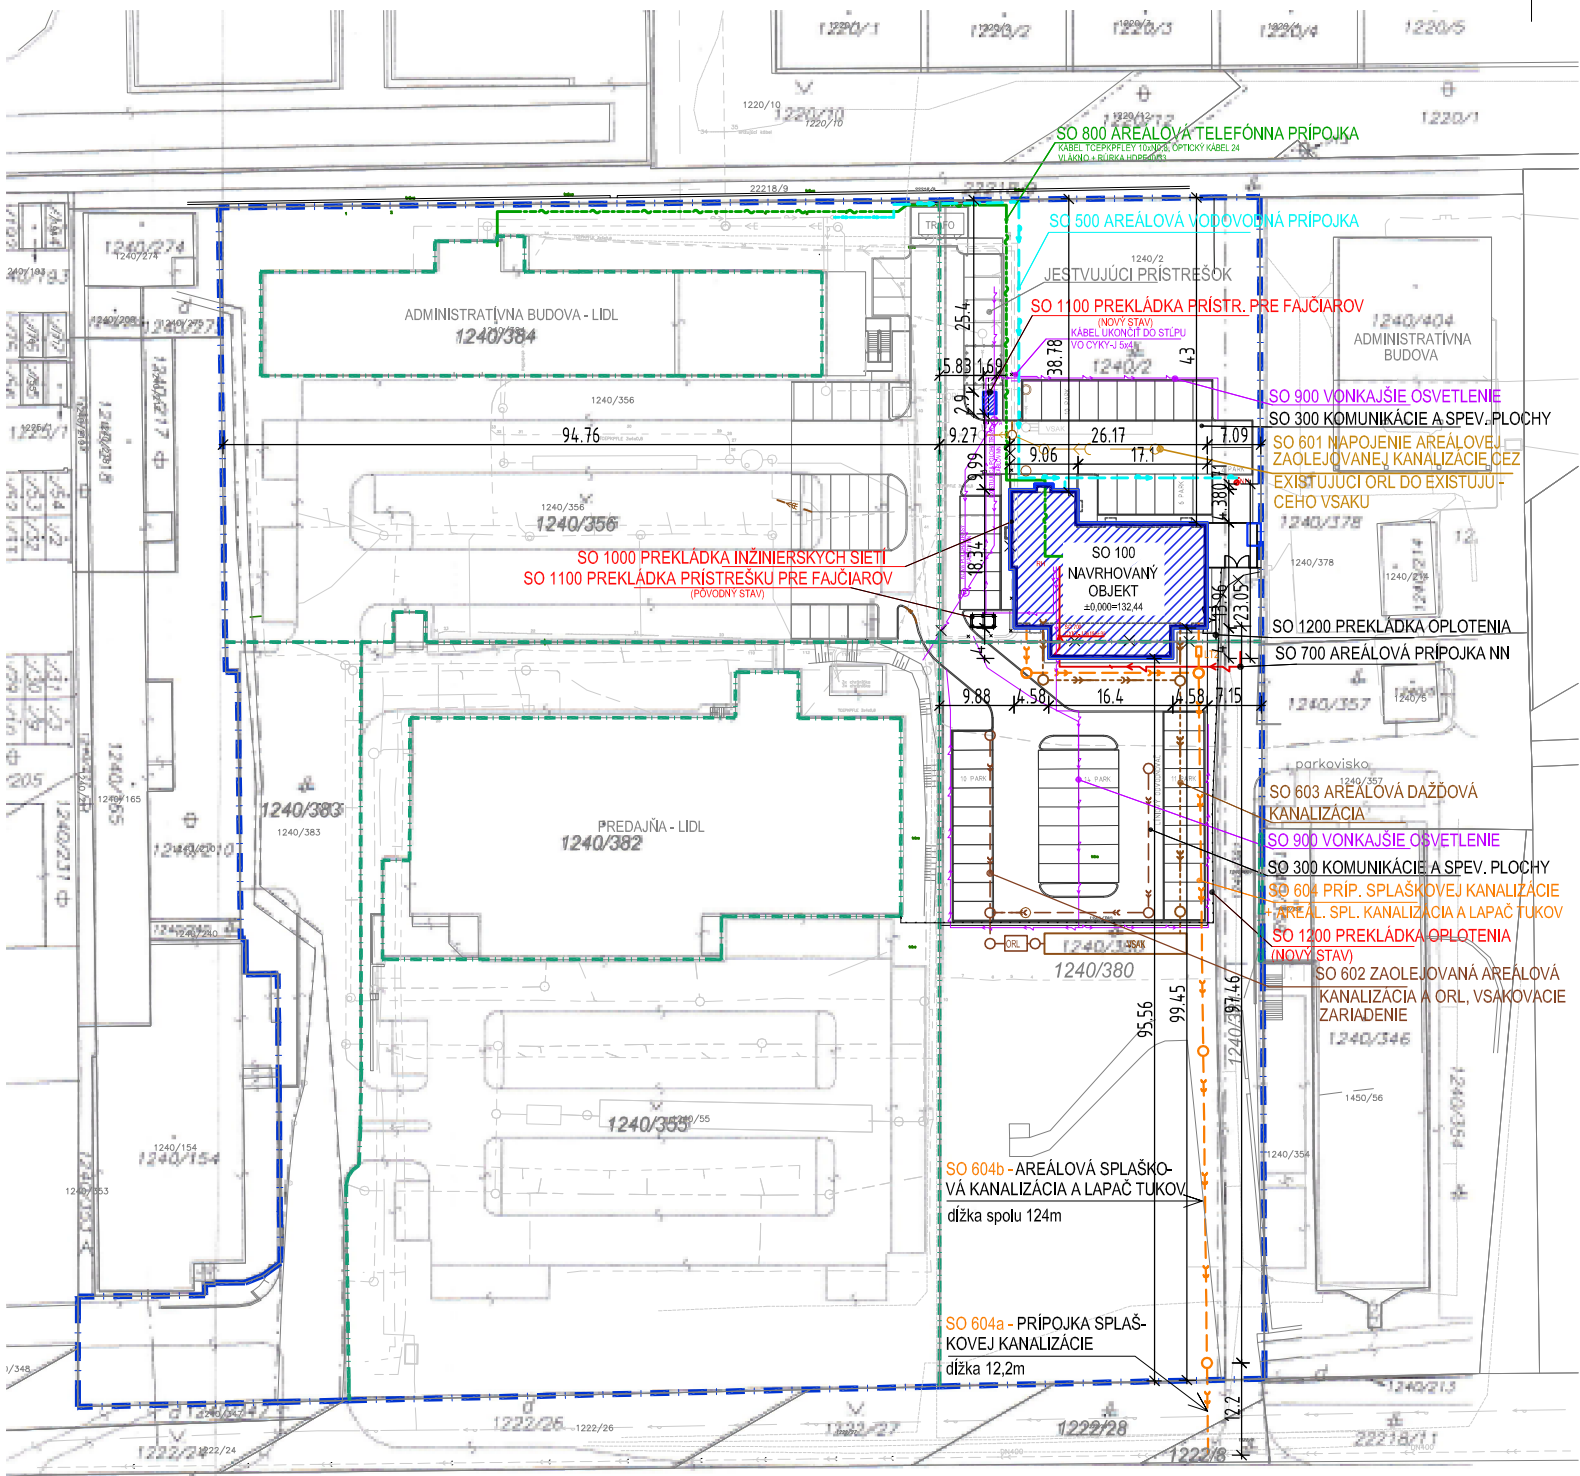

Okresný úrad Bratislava katastrálny odbor	Okres	Bratislava II	Obec	BA-m.č. RUŽINOV	Kat. územie	Ružinov
	Číslo zákazky	15/6429/14	Vektorová mapa		Mierka	1 : 1000
	KÓPIA KATASTRÁLNEJ MAPY na parcelu: --					
Vyhotovil		Dňa 06.03.2014				
Meno		Sárkány				
Pečať						

POZNÁMKY / NOTES:


LEGENDA

- HRANICE
- HRANICA POZEMKU VO VLASTNÍCTVE INVESTORA
 - HRANICE JEDNOTLIVÝCH PARCEL
 - OBRYŠ NAVRHOVANÉHO OBJEKTU (1.NP)
 - OBRYŠ NAVRHOVANÉHO OBJEKTU (1.PP)
- INŽINIERSKÉ SIETE - NAVRHOVANÉ (AREÁLOVÉ)
- AREÁLOVÁ DAŽĎOVÁ KANALIZÁCIA
 - SPLAŠKOVÁ KANALIZÁCIA
 - KÁBELOVÝ ROZVOD NN
 - EL. VEDENIE - VONKAJŠIE OSVETLENIE
 - AREÁLOVÁ VODOVODNÁ PRÍPOJKA
 - AREÁLOVÁ TELEFÓNNA PRÍPOJKA

R09		
R08		
R07		
R06		
R05		
R04		
R03		
R02	ÚPRAVA POČTU PARKOV. MIEST	19.12.2014
R01	UPRESNENIE OBJEKTU SO 604	12.11.2014
REVISION	POPIS / DESCRIPTION	DÁTUM / DATE

±0,000 = 132,44 m.n.m

SCHÉMA / SCHEME
SÚR. SYSTÉM S-JTSK / GRID SYSTEM S-JTSK,
VÝŠKOVÝ SYSTÉM BpV / VERTICAL SYSTEM BpV

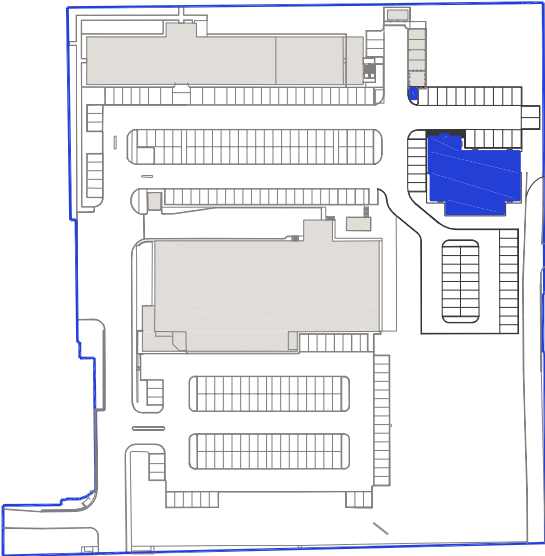

STAVBA / BUILDING
POLYFUNKČNÝ OBJEKT LIDL
BRATISLAVA - RUŽINOV

INVESTOR / DEVELOPER

LIDL Slovenská republika, v.o.s.
Ružinovská 1/E
821 02 BRATISLAVA
SLOVENSKÁ REPUBLIKA



GENERÁLNY PROJEKTANT / EXECUTIVE ARCHITECT




HELIKA, s.r.o.
Dúbravská cesta 2,
841 04 Bratislava 4
Tel.: +421 238 105 223
IČO: 35879271, DIČ: 2021795149

SPRACOVATEĽ / SUBCONTRACTOR



HELIKA, s.r.o.
Dúbravská cesta 2,
841 04 Bratislava 4
Tel.: +421 238 105 223
IČO: 35879271, DIČ: 2021795149

AUTORIZÁCIA / AUTHORIZATION

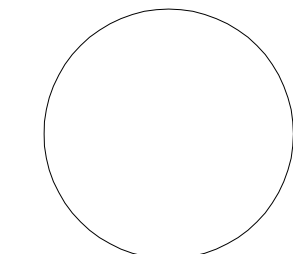

Č. ZÁKAZKY / PROJECT REF. 2110021

Č. ZÁKAZKY SPRAC. / PROJECT REF.

HLAVNÝ INŽINIER PROJEKTU / CHIEF ENGINEER

Ing. Dušan Mačuha

HLAVNÝ ARCHITEKT PROJEKTU / PROJECT ARCHITECT

Ing. arch. Zuzana Jonáková

HLAVNÝ STATIK PROJEKTU / STRUCTURAL ENGINEER

Ing. Aleš Pražák

ZODPOVEDNÝ PROJEKTANT / RESPONSIBLE DESIGNER

Ing. arch. Zuzana Jonáková

VYPRACOVAL / DRAWN BY

Ing. arch. Zuzana Jonáková, Ing. Juraj Letko

KONTROLOVAL / CHECKED BY

Ing. Dušan Mačuha

STUPEŇ DOKUMENTÁCIE / DESIGN STAGE

DOKUMENTÁCIA PRE ÚZEMNÉ ROZHODNUTIE

OZNAČENIE / CODE

DUR

ČASŤ / SECTION

OBJEKT (SO), PREVÁDZKOVÝ SÚBOR (PS) / BUILDING

100 Hlavný stavebný objekt

DIEL / PART

KOD PROF. / PROF. CODE

PROFESNÝ DIEL / PROF. PART

KOD PROF. / PROF. CODE

DELENIE / DIVISION

ČLENENIE / STRUCTURE

SITUÁCIA NA PODKLADE
KATASTRÁLNEJ MAPY

KÓPIA / PARÉ

DÁTUM / DATE

12/2014

DÁT.REV./DAT.REV.

00

MERÍTKO / SCALE

1:1000

POČET / NUMBER A4

2x A4

LIDL DUR E1 100

B02 02

STAVBA / BUILDING

STUPEŇ PD / DESIGN STAGE

ČASŤ / SECTION

SO / PS

DIEL / PART

PROF. / PART

DELENIE / DIVISION

ČLENENIE / STRUCT.

Č. VÝKRESU / DRAWING NO.

Č. REVÍZIE

SK

BA

PGP

la

AL

..

AA

..

4

00

KRAJINA / LAND

PROJEKT / PROJECT

AUTOR / AUTHOR

TYP / ART

PROFESIA / PROF. PART

POPS / FREITEXT

SO / B.PART

TYP V. / TYPE OF DRAWING

STUPEŇ / PHASE

Č. REVÍZIE / REVISION