

**LEGENDA**

**HRANICE**

- HRANICA POZEMKU VO VLASTNICTVE INVESTORA
- OBRYŠ NAVRHOVANÉHO OBJEKTU (1.PP)
- OBRYŠ NAVRHOVANÉHO OBJEKTU (1.NP)

**INŽINIERSKE SIETE - NAVRHOVANÉ (AREÁLOVÉ)**

- AREÁLOVÁ DAŽĎOVÁ KANALIZÁCIA + VSAK
- ODLUČOVAČ ROPNÝCH LÁTOK
- AREÁL ZAOLEJ. KAN. NAPOJENÁ NA EXIST. VSAK
- PRÍPOJKA SPLAŠKOVEJ KANALIZÁCIE
- LAPAČ TUKOV
- KÁBELOVÝ ROZVOD NN
- EL. VEDENIE - VONKAJŠIE OSVETLENIE
- TELEKOMUNIKAČNÉ VEDENIE
- VODOVODNÁ PRÍPOJKA
- CHRÁNIČKA

**NŽINIERSKE SIETE - JESTVUJÚCE**

- AREÁLOVÁ DAŽĎOVÁ KANALIZÁCIA
- AREÁLOVÁ SPLAŠKOVÁ KANALIZÁCIA
- KÁBELOVÝ ROZVOD NN
- TELEKOMUNIKAČNÉ VEDENIE
- EL. VEDENIE - VONKAJŠIE OSVETLENIE
- PREKLÁDKA NN
- STOŽIARE VO PŮVODNÉ
- AREÁLOVÝ VODOVOD (VOD. PRÍPOJKA)
- PLYNOVOD - NTL
- KÁBLOVÉ VEDENIA (NEOVERENÁ POLOHA)
- VEREJNÝ VODOVOD
- VEREJNÁ SPLAŠKOVÁ KANALIZÁCIA
- VEREJNÝ STL PLYNOVOD

**OSTATNÉ OBJEKTY**


- HLAVNÝ VSTUP DO OBJEKTU
- VEDĽAJŠÍ VSTUP - ZÁSOBOVANIE
- ULIČNÝ VÝPUSŤ
- STOŽIARE VO NAVRHOVANÉ
- SADOVÉ ÚPRAVY - NAVRHOVANÉ
- SADOVÉ ÚPRAVY - PŮVODNÉ
- SADOVÉ ÚPRAVY-PŮVODNÉ -VÝRUB
- HYDRANT NOVONAVRHOVANÝ
- ODSTUPOVÉ VZDIALENOSTI PO
- ZRUŠENIE JESTVUJÚCEHO OPLOTENIA
- NOVONAVRHOVANÉ OPLOTENIE
- PREKLÁDKY NN/VO
- ZRUŠENIE JESTVUJÚCEHO PRÍSTREŠKU
- JESTVUJÚCE OBJEKTY
- NAVROVANÝ OBJEKT - LIDL FITNES
- PREKLÁDKA PRÍSTREŠKU PRE FAJČIAROV
- JESTVUJÚCE SPEVNENÉ PLOCHY (ASFALT/BET. DLAŽBA)
- NAVROVANÉ SPEVNENÉ PLOCHY (ASFALT/BET. DLAŽBA)
- ZATRÁVNENÉ PLOCHY - ZELEŇ

**POZNÁMKY / NOTES:**

**ZOZNAM STAVEBNÝCH OBJEKTOV:**

- SO 100 HLAVNÝ STAVEBNÝ OBJEKT
- SO 200 PRÍPRAVA ÚZEMIA A STAVEBNÁ JAMA
- SO 300 KOMUNIKÁCIE A SPEVNENÉ PLOCHY
- SO 400 SADOVÉ A TERÉNNÉ ÚPRAVY
- SO 500 AREÁLOVÁ VODOVODNÁ PRÍPOJKA
- SO 600 PRÍPOJKA KANALIZÁCIE:
- SO 601 NAPOJENIE AREÁLOVEJ ZAOLEJOVANEJ KANALIZÁCIE CEZ EXISTUJÚCE ORL DO EXISTUJ. VSAKU
- SO 602 ZAOLEJOVANÁ AREÁLOVÁ KANALIZÁCIA A ORL, VSAKOVACIE ZARIADENIE
- SO 603 AREÁLOVÁ DAŽĎOVÁ KANALIZÁCIA
- SO 604 PRÍPOJKA SPLAŠKOVEJ KANALIZÁCIE +AREÁLOVÁ SPLAŠKOVÁ KANALIZÁCIA A LAPAČ TUKOV
- SO 604a PRÍPOJKA SPLAŠKOVEJ KANALIZÁCIE
- SO 604b AREÁLOVÁ SPLAŠKOVÁ KANALIZÁCIA A LAPAČ TUKOV
- SO 700 AREÁLOVÁ PRÍPOJKA NN
- SO 800 AREÁLOVÁ TELEFÓNNA PRÍPOJKA
- SO 900 VONKAJŠIE OSVETLENIE
- SO 1000 PREKLÁDKY INŽINIERSKÝCH SIETÍ - NN, VO, SLP
- SO 1100 PREKLÁDKA PRÍSTREŠKU PRE FAJČIAROV
- SO 1200 PREKLÁDKA OPLOTENIA

R09		
R08		
R07		
R06		
R05		
R04		
R03		
R02	ÚPRAVA POČTU PARKOV. MIEST	19.12.2014
R01	UPRESNENIE OBJEKTU SO 604	12.11.2014
REVISION	POPS / DESCRIPTION	DÁTUM / DATE

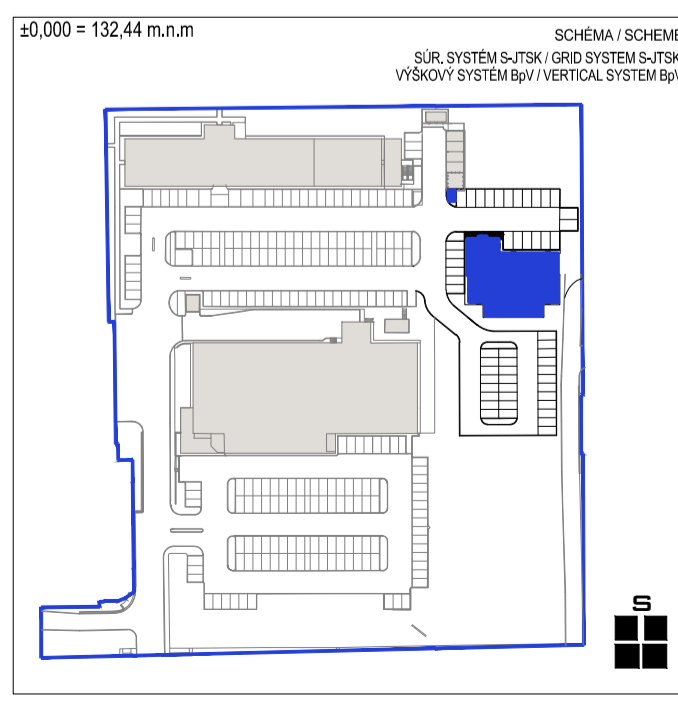

STAVBA / BUILDING  
**POLYFUNKČNÝ OBJEKT LIDL**  
BRATISLAVA - RUŽINOV

INVESTOR / DEVELOPER  
LIDL Slovenská republika, v.o.s.  
Ružinovská 1/E  
821 02 BRATISLAVA  
SLOVENSKÁ REPUBLIKA

GENERALNÝ PROJEKTANT / EXECUTIVE ARCHITECT  
**HELIKA**  
CORPORATE GROUP

AUTORIZÁCIA / AUTHORIZATION

HELIKA, s.r.o.  
Dobrušská cesta 2,  
841 04 Bratislava 4  
Tel: +421 238 195 223  
ICO: 35879271, DIČ: 2021795149

SPRACOVATEL / SUBCONTRACTOR  
**HELIKA**  
CORPORATE GROUP

HELIKA, s.r.o.  
Dobrušská cesta 2,  
841 04 Bratislava 4  
Tel: +421 238 195 223  
ICO: 35879271, DIČ: 2021795149

HLAVNÝ INŽINIER PROJEKTU / CHIEF ENGINEER  
Ing. Dušan Mačuha

HLAVNÝ ARCHITEKT PROJEKTU / PROJECT ARCHITECT  
Ing. arch. Zuzana Jonáková

HLAVNÝ STATIK PROJEKTU / STRUCTURAL ENGINEER  
Ing. Aleš Pražák

ZODPOVEDNÝ PROJEKTANT / RESPONSIBLE DESIGNER  
Ing. arch. Zuzana Jonáková

VYPRACOVAL / DRAWN BY  
Ing. arch. Zuzana Jonáková, Ing. Juraj Letko

KONTROLOVAL / CHECKED BY  
Ing. Dušan Mačuha

STUPEŇ DOKUMENTÁCIE / DESIGN STAGE  
DOKUMENTÁCIA PRE ÚZEMNÉ ROZHODNUTIE

OZNAČENIE / CODE  
**DUR**

ČASŤ / SECTION

OBJEKT (SO), PREVÁDZKOVÝ SÚBOR (PS) / BUILDING  
**100 - HLAVNÝ STAVEBNÝ OBJEKT**

DIEL / PART

PROFESNÝ DIEL / PROF. PART

DELENIE / DIVISION

ČLENENIE / STRUCTURE

**KOORDINAČNÁ SITUÁCIA**

DÁTUM / DATE: 12/2014  
DÁT.REV/DAT.REV: 00  
MÉRITKO / SCALE: 1:250  
POČET / NUMBER A4: 6x44

**LIDL DUR E1 100** B04 02

STAVBA / BUILDING	STUPEŇ PO / DESIGN STAGE	ČASŤ / SECTION	SO / PS	DIEL / PART	PROF. / PART	DELENIE / DIVISION	Č. VYRYSU / DRAWING NO.	Č. REVÍZIE / REVISION	
SK	BA	PGP	la	AL	..	AA	..	4 00	
KRAJINA / LAND	PROJEKT / PROJECT	AUTOR / AUTHOR	TYPI ART	PROFESIA / PROF.PART	POPS / PREBTEXT	SO / B.PART	TIPI V / TYPE OF DRAWING	STUPEŇ / PHASE	Č. REVÍZIE / REVISION