




POHĽAD ZÁPADNÝ M 1:200

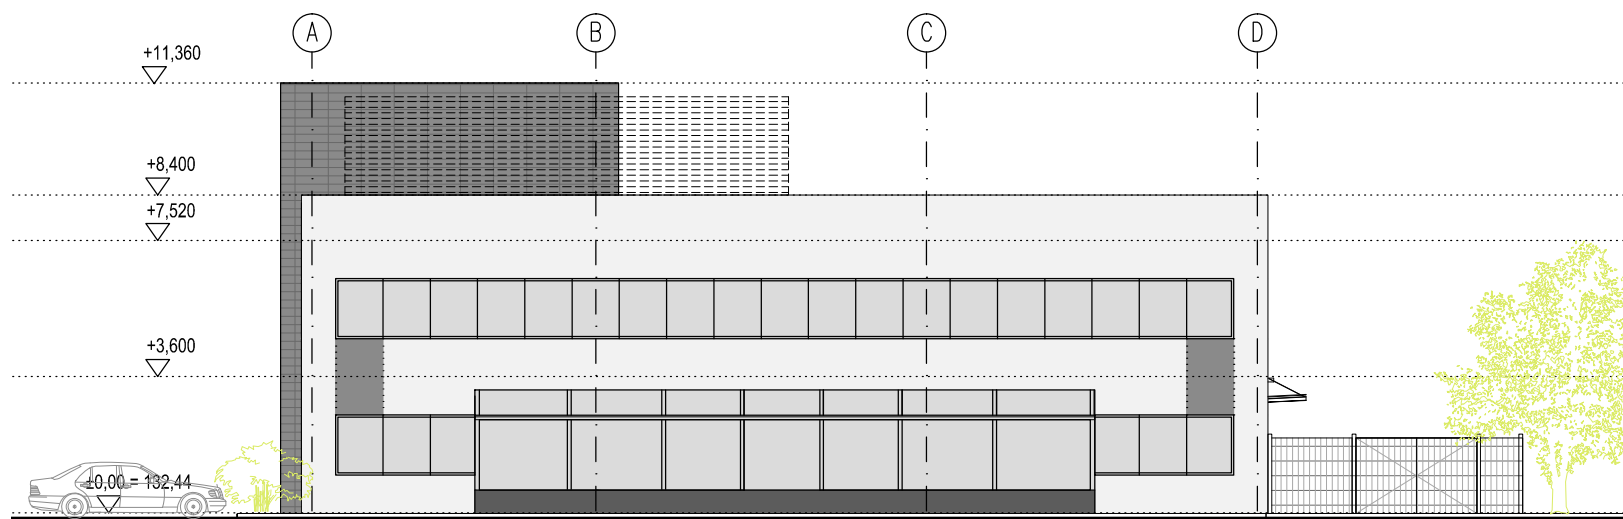

POHĽAD JUŽNÝ M 1:200

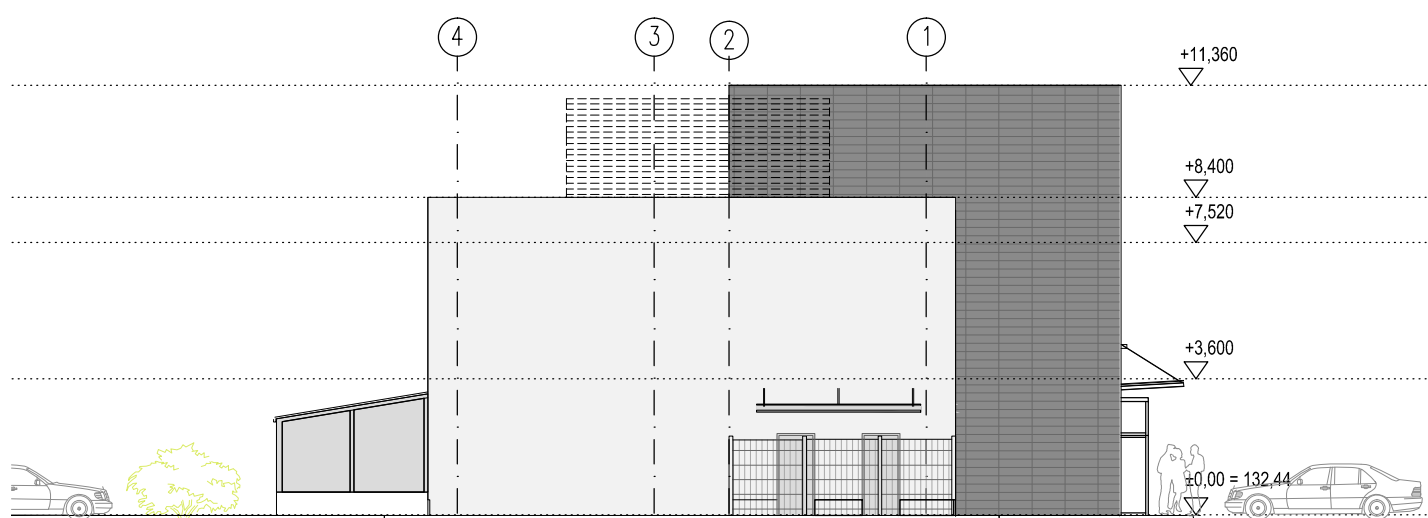


POHĽAD VÝCHODNÝ M 1:200

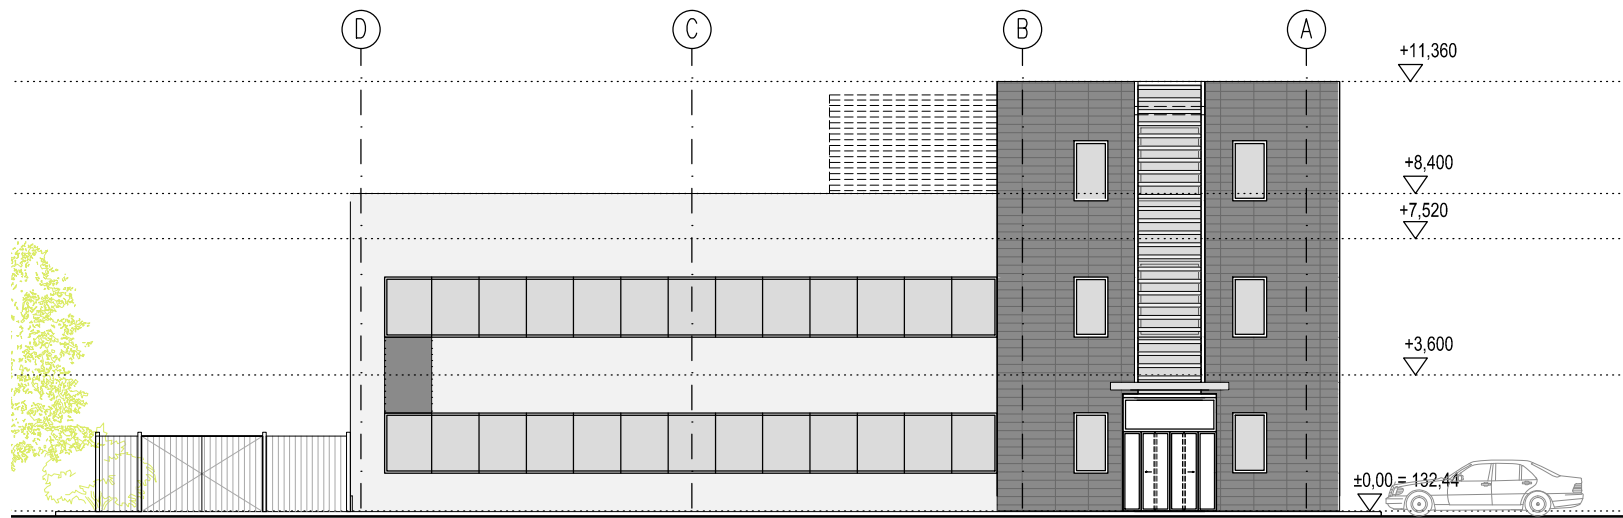

POHĽAD SEVERNÝ M 1:200

POZNÁMKY / NOTES:

R09		
R08		
R07		
R06		
R05		
R04		
R03		
R02		
R01		
REVISION	POPIS / DESCRIPTION	DÁTUM / DATE

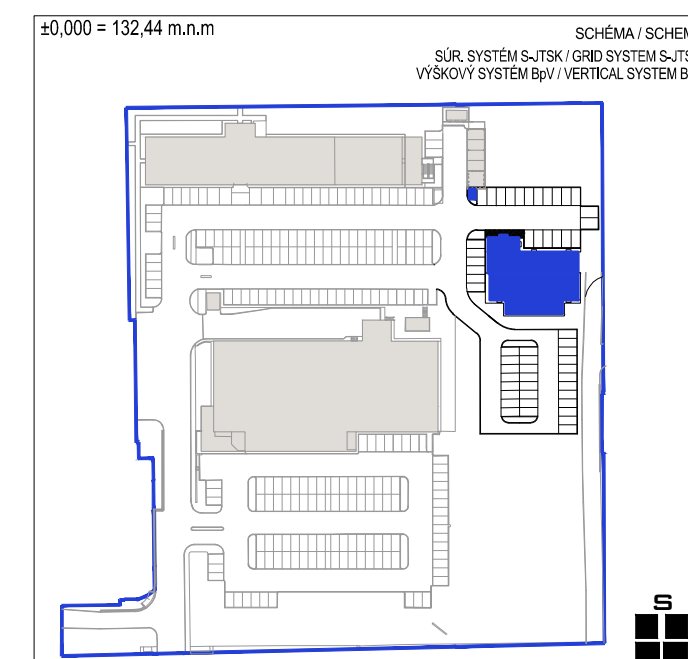

STAVBA / BUILDING
POLYFUNKČNÝ OBJEKT LIDL
 BRATISLAVA - RUŽINOV

INVESTOR / DEVELOPER
LIDL
 LIDL Slovenská republika, v.o.s.
 Ružinovská 1/E
 821 02 BRATISLAVA
 SLOVENSKÁ REPUBLIKA

GENERÁLNY PROJEKTANT / EXECUTIVE ARCHITECT
HELIKA
 OBERMEYER
 CORPORATE GROUP

HELIKA, s.r.o.
 Dúbravská cesta 2,
 841 04 Bratislava 4
 Tel.: +421 238 105 223
 IČO: 35879271, DIČ: 2021795149

SPRACOVATEĽ / SUBCONTRACTOR
HELIKA
 OBERMEYER
 CORPORATE GROUP

HELIKA, s.r.o.
 Dúbravská cesta 2,
 841 04 Bratislava 4
 Tel.: +421 238 105 223
 IČO: 35879271, DIČ: 2021795149

AUTORIZÁCIA / AUTHORIZATION

Č. ZÁKAZKY / PROJECT REF. 2110021

Č. ZÁKAZKY SPRAC. / PROJECT REF.

HLAVNÝ INŽINIER PROJEKTU / CHIEF ENGINEER	PODPIS / SIGNATURE
Ing. Dušan Mačuha	
HLAVNÝ ARCHITEKT PROJEKTU / PROJECT ARCHITECT	PODPIS / SIGNATURE
Ing. arch. Zuzana Jonáková	
HLAVNÝ STATIK PROJEKTU / STRUCTURAL ENGINEER	PODPIS / SIGNATURE
Ing. Aleš Pražák	
ZODPOVEDNÝ PROJEKTANT / RESPONSIBLE DESIGNER	PODPIS / SIGNATURE
Ing. arch. Zuzana Jonáková	
VYPRACOVAL / DRAWN BY	PODPIS / SIGNATURE
Ing. arch. Zuzana Jonáková, Ing. Juraj Letko	
KONTROLOVAL / CHECKED BY	PODPIS / SIGNATURE
Ing. Dušan Mačuha	

STUPENĎ DOKUMENTÁCIE / DESIGN STAGE

DOKUMENTÁCIA PRE ÚZEMNÉ ROZHODNUTIE

OZNAČENIE / CODE

DUR

ČASŤ / SECTION

OBJEKT (SO), PREVÁDZKOVÝ SÚBOR (PS) / BUILDING

100 Hlavný stavebný objekt

DIEL / PART

KOD PROF. / PROF. CODE

PROFESNÝ DIEL / PROF. PART

KOD PROF. / PROF. CODE

DELENIE / DIVISION

ČLENENIE / STRUCTURE

POHĽADY

KÓPIA / PARĚ

DÁTUM / DATE	DAT.REV/DAT.REV	MERITKO / SCALE	POČET / NUMBER A4
10/2014	00	1:200	3x4

LIDL DUR E1 100

B16 00

STAVBA / BUILDING	STUPENĎ PD / DESIGN STAGE	ČASŤ / SECTION	SO / PS	DIEL / PART	PROF. / PART	DELENIE / DIVISION	ČLENENIE / STRUCT.	Č. VÝKRESU / DRAWING NO.	Č. REVÍZIE
SK	BA	PGP	as	AL	..	AA	xx	4	00

KRAJINA / LAND

PROJEKT / PROJECT

AUTOR / AUTHOR

TYP / ART

PROFESIA / PROF-PART

POPIS / FREITEXT

SO / B.PART

TYP V. / TYPE OF DRAWING

STUPENĎ / PHASE

Č. REVÍZIE / REVISION