MOROCZTACOVSKY™
ARCHITEKTONICKÁ KANCELÁRIA

MOROCZ_TACOVSKY s.r.o.
architektonická kancelária
Jána Stanislava 2, 841 05 Bratislava

POLYFUNKČNÝ OBJEKT LIDL, RUŽINOVSKÁ - BRATISLAVA

Dendrológia a Výrub drevín

NOVEMBER 2014

Výrub drevín sa týka dvoch vzrastlých stromov, z ktorých jeden pravdepodobne vyrástol v priebehu rokov ako náletová drevina a síce *Sambucus nigra*. Druhá drevina Betula pendula je strom, ktorý je v súčasnosti preschnutý a jeho poškodenie sa javí ako definitívne a drevina smeruje k úhynu.

Nevyhnutný výrub bude uskutočňovaný odborne spôsobilou organizáciou v čase vegetačného kľudu (11-03) na základe povolenia príslušného orgánu štátnej správy až po správoplatnení vydaného stavebného povolenia resp. povolení.

Likvidácia drevnej hmoty, vznikajúca odstraňovaním zelene z plochy riešeného územia bude realizovaná odvozom. Odstraňovaná bude primeraným spôsobom a primeranými prostriedkami. Vzrastlá zeleň, v dotyku riešeného územia, bude počas výstavby rešpektovaná v plnom rozsahu.

Dendrologický prieskum bol vykonaný v zmysle Zákona č. 543/2002 Z.z. o ochrane prírody a krajiny a Vyhlášky MŽP SR č. 579/2008, ktorou sa mení Vyhláška MŽP SR č. 24/2003 Z.z., ktorou sa vykonáva zákon č. 543/2002 Z.z. o ochrane prírody a krajiny. V zmysle tohto zákona bola vypracovaná podrobná inventarizácia jednotlivých drevín tu rastúcich.

Na výrub drevín sa v zmysle § 46 až 49 Zákona č. 543/2002 Z.z. o ochrane prírody a krajiny vyžaduje súhlas orgánu ochrany prírody. Vo všeobecnosti sa zakazuje poškodzovať a ničiť dreviny.

Dreviny sú uvedené v tabuľke s ich charakteristikou a veľkosťou. Ich lokalizácia je zakreslená do situácie, ktorá tvorí prílohu tejto správy.

Výrub sa plánuje uskutočniť v území s prvým stupňom ochrany. Na území s prvým stupňom ochrany v zmysle uvedeného zákona sa súhlas na výrub dreviny nevyžaduje okrem iného: na stromy s obvodom kmeňa do 40 cm, meraným vo výške 130 cm nad zemou a krovité porasty s výmerou do 10 m2.

Predmetom tohto materiálu je dendrologický prieskum drevín rastúcich v meste Bratislava - Ružinov na ulici Ružinovská v území v priloženej situácii.

Územie je prístupné. V záujmovom území boli hodnotené 2ks solitérnych drevín. Ako podklad pre hodnotenie bola použitá situácia umiestnenia domov.

Prieskum drevín nachádzajúcich sa na riešenom území bol vykonaný v októbri roku 2014. V tabuľkovej časti je spracované sadovnícke hodnotenie drevín.

Spoločenská hodnota drevín určená podľa §36 sa upravuje prirážkovým indexom podľa prílohy č.35. V tabuľke hodnotených drevín je uvedená spoločenská hodnota podľa

druhu a obvodu kmeňa, prirážkové indexy a upravená spoločenská hodnota. Spoločenská hodnota vyjadruje ich biologickú, ekologickú a kultúrnu hodnotu, ktorá sa určuje aj s prihliadnutím na plnenie mimoprodukčných funkcií.

Spoločenská hodnota všetkých hodnotených drevín v dotknutom území je po úprave indexmi €1155,14.

V Bratislave 20.11.2014 Vypracoval: Ing. arch. Michal Tačovský

Príloha: Situácia

Fotodokumentácia:



Sambucus nigra




Betula pendula

Tabuľka AB LIDL Ružinovská 1E, Bratislava – inventarizácia a spoločenská hodnota drevín vyskytujúcich sa na plochách stavby, ktoré sú zároveň dotknuté stavebnou činnosťou:

Por. č.	Vedecké meno	Slovenské meno	Skupina	Pôvod A	Vzrast B	Vek C	Sadovn. hodnota	Stromy		Hodnota podľa Prílohy č. 33 Vyhlášky č. 579/2008 Z.z. (v €)	Prirážkový index podľa Prílohy č. 35 Vyhlášky č. 24/2003 Z.z.	Stanovená spoločenská hodnota
								Obvod kmeňa [cm]	Výška [ks/cm]			
01	Sambucus nigra	Baza čierna	III.	1	K	3.1	3	105	-	863,04	c) 0,8	690,43,-
02	Betula pendula	Breza previsnutá	III.	1	S	3.1	4	150	-	1161,78	a) 0,4	464,71,-

Počet stromov:	s obvodom kmeňa do 40 cm	0 ks	Spoločenská hodnota:	-
	s obvodom kmeňa 40 cm a viac	2 ks	Spoločenská hodnota:	€ 1155,14,-
	SPOLU	**2 ks**	**Spoločenská hodnota:**	**€ 1155,14,-**
Počet krovín:	skupina krovín s plochou do 10 m^2	0 ks	Spoločenská hodnota:	-
	skupina krovín s plochou nad 10 m^2	0 ks	Spoločenská hodnota:	-
	SPOLU	**0 ks**	**Spoločenská hodnota:**	**-**
SPOLU DREVINY :		**2 ks**	**Spoločenská hodnota:**	**€1155,14,-**

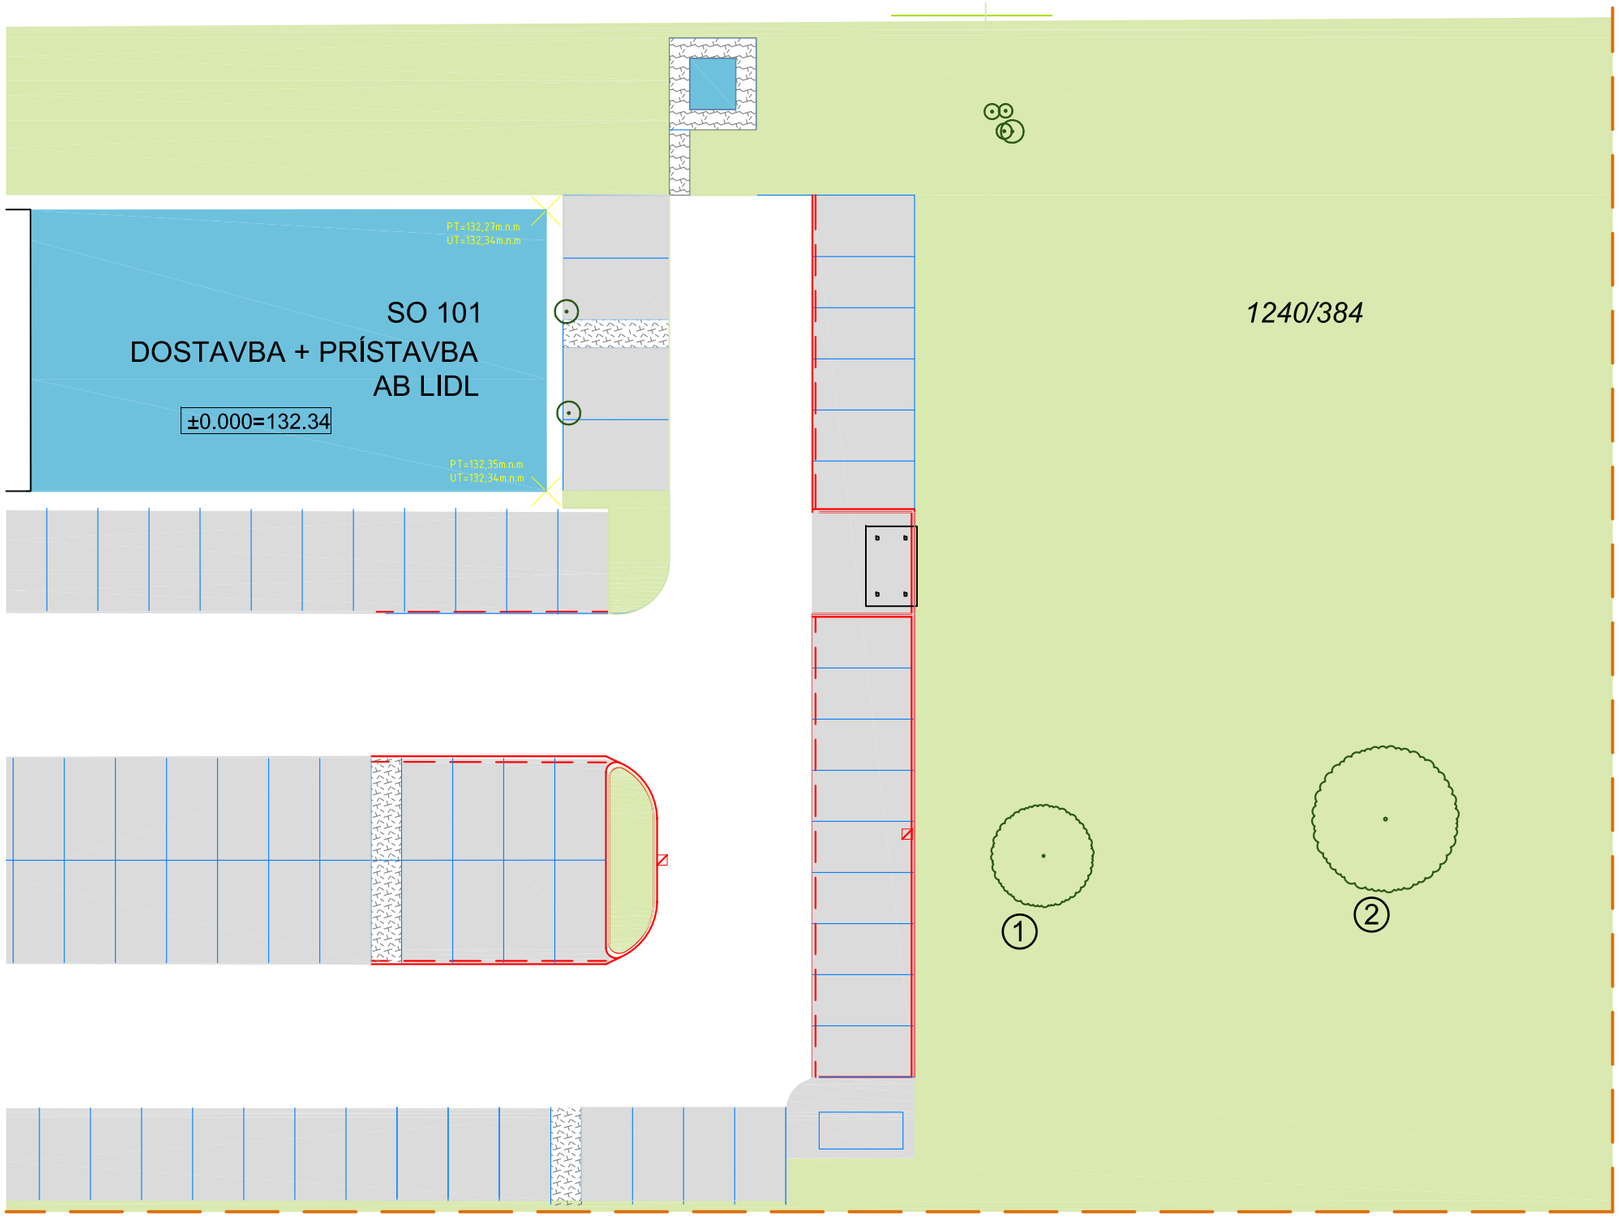

LEGENDA:

Označenie na výkrese	Názov dreviny na výrub	Obvod kmeňa v cm
①	SAMBUCUS NIGRA	105
②	BETULA PENDULA	150

	zodpovedný projektant: Ing.arch. Michal Tačovský	vypracoval: Ing.arch. Michal Tačovský	generálny projektant: MOROCZTACOVSKY™ ARCHITEKTONICKÁ KANCELÁRIA
investor	Lidl Slovenská republika v.o.s., Ružinovská 1E, Bratislava 821 02		časť D.02 Architekúra
miesto stavby	Ružinovská 1E, Bratislava 821 02		formát 2xA4
názov	Polyfunkčný objekt Lidl, Bratislava - Ružinov		dátum November 2014
			mierka 1:100
obsah výkresu	Sitácia dendrológia		S O 0 1 S P 0 0 0 1 - (stavebný objekt / stupeň / číslo výkresu / rev.)