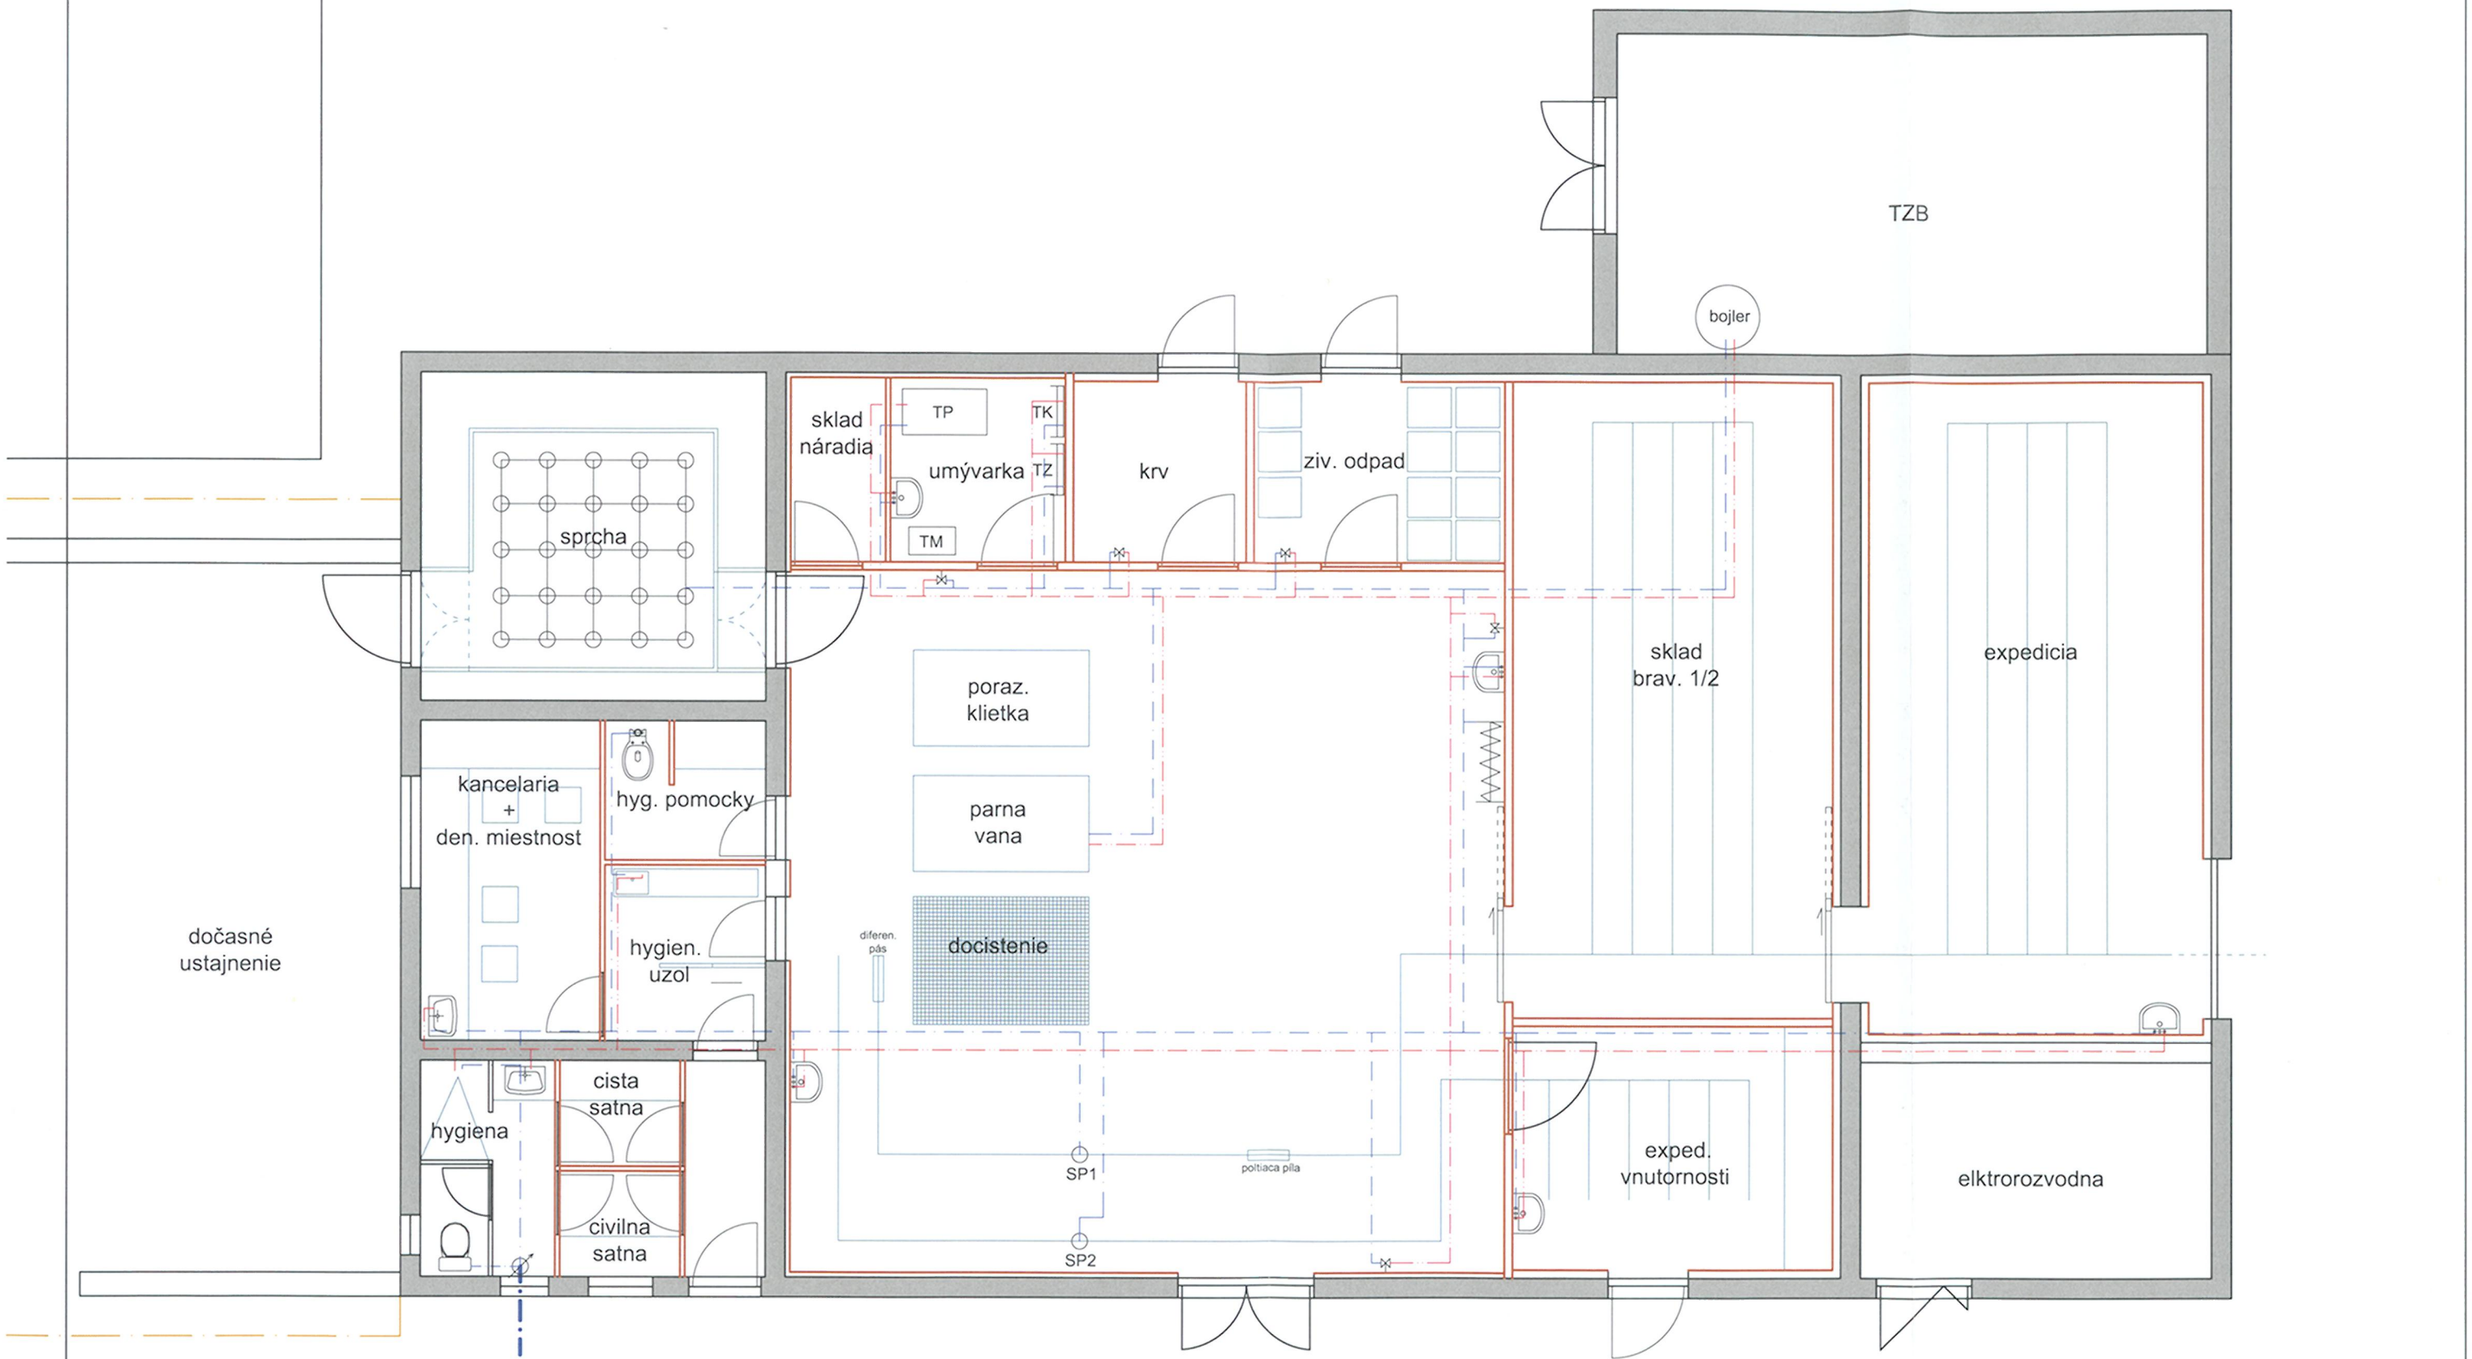


LEGENDA:

- rozvod studenej úžitkovej vody
- rozvod teplej úžitkovej vody
- vývod vody
- hadica
- vodomer
- bojler — bojlér

INVESTOR: p. Straka	VYPRACOVALI Ing. Miroslav Gavaľa Ing. arch. Martin Gavaľa	ZHOTOVITEĽ PROJEKTU TOREZ s.r.o.	
		STUPEŇ PD	Štúdia
Bitúnok "Drienov"		DÁTUM	Marec 2014
		FORMÁT	2xA4
NÁZOV VÝKRESU: Pôdorys 1.NP (voda)		Č.VÝKRESU :	

Č.PARÉ