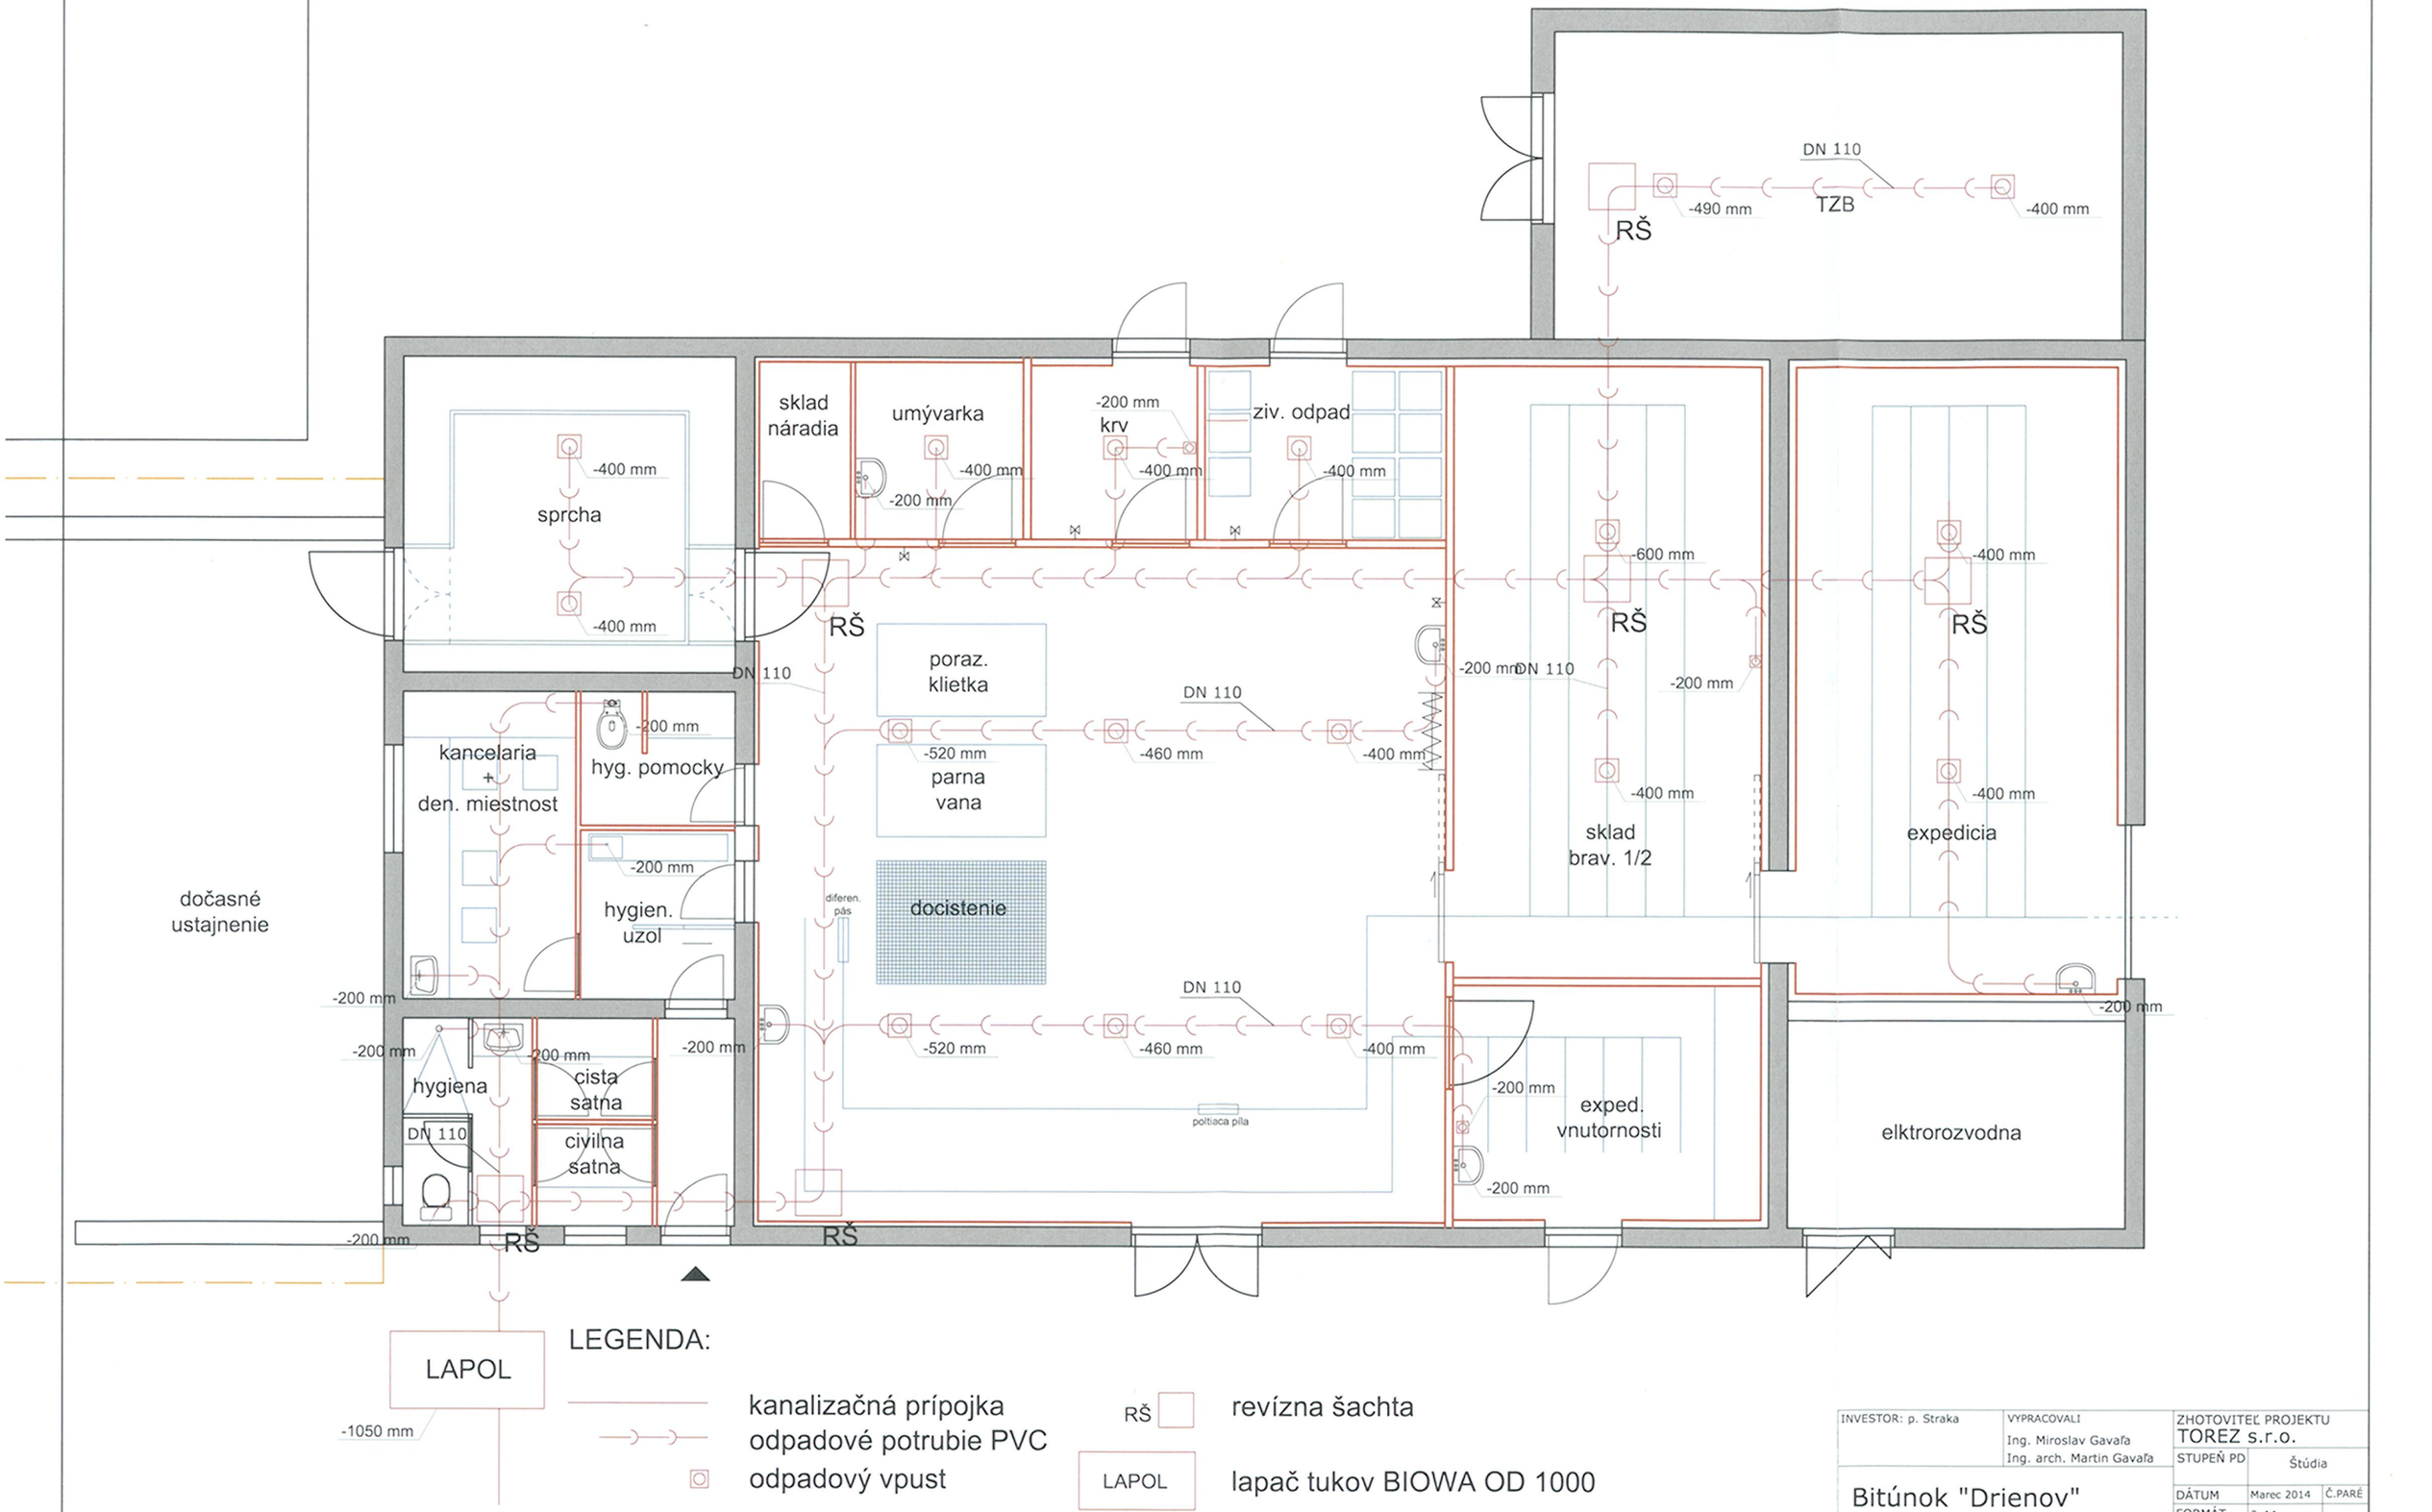


INVESTOR: p. Straka	VYPRACOVALI Ing. Miroslav Gavaľa Ing. arch. Martin Gavaľa	ZHOTOVITEĽ PROJEKTU TOREZ s.r.o.	
		STUPEŇ PD	Štúdia
Bitúnok "Drienov"		DÁTUM	Marec 2014
		FORMÁT	2xA4
NÁZOV VÝKRESU: Pôdorys 1.NP (kanal.)		Č.VÝKRESU :	

Č.PARÉ