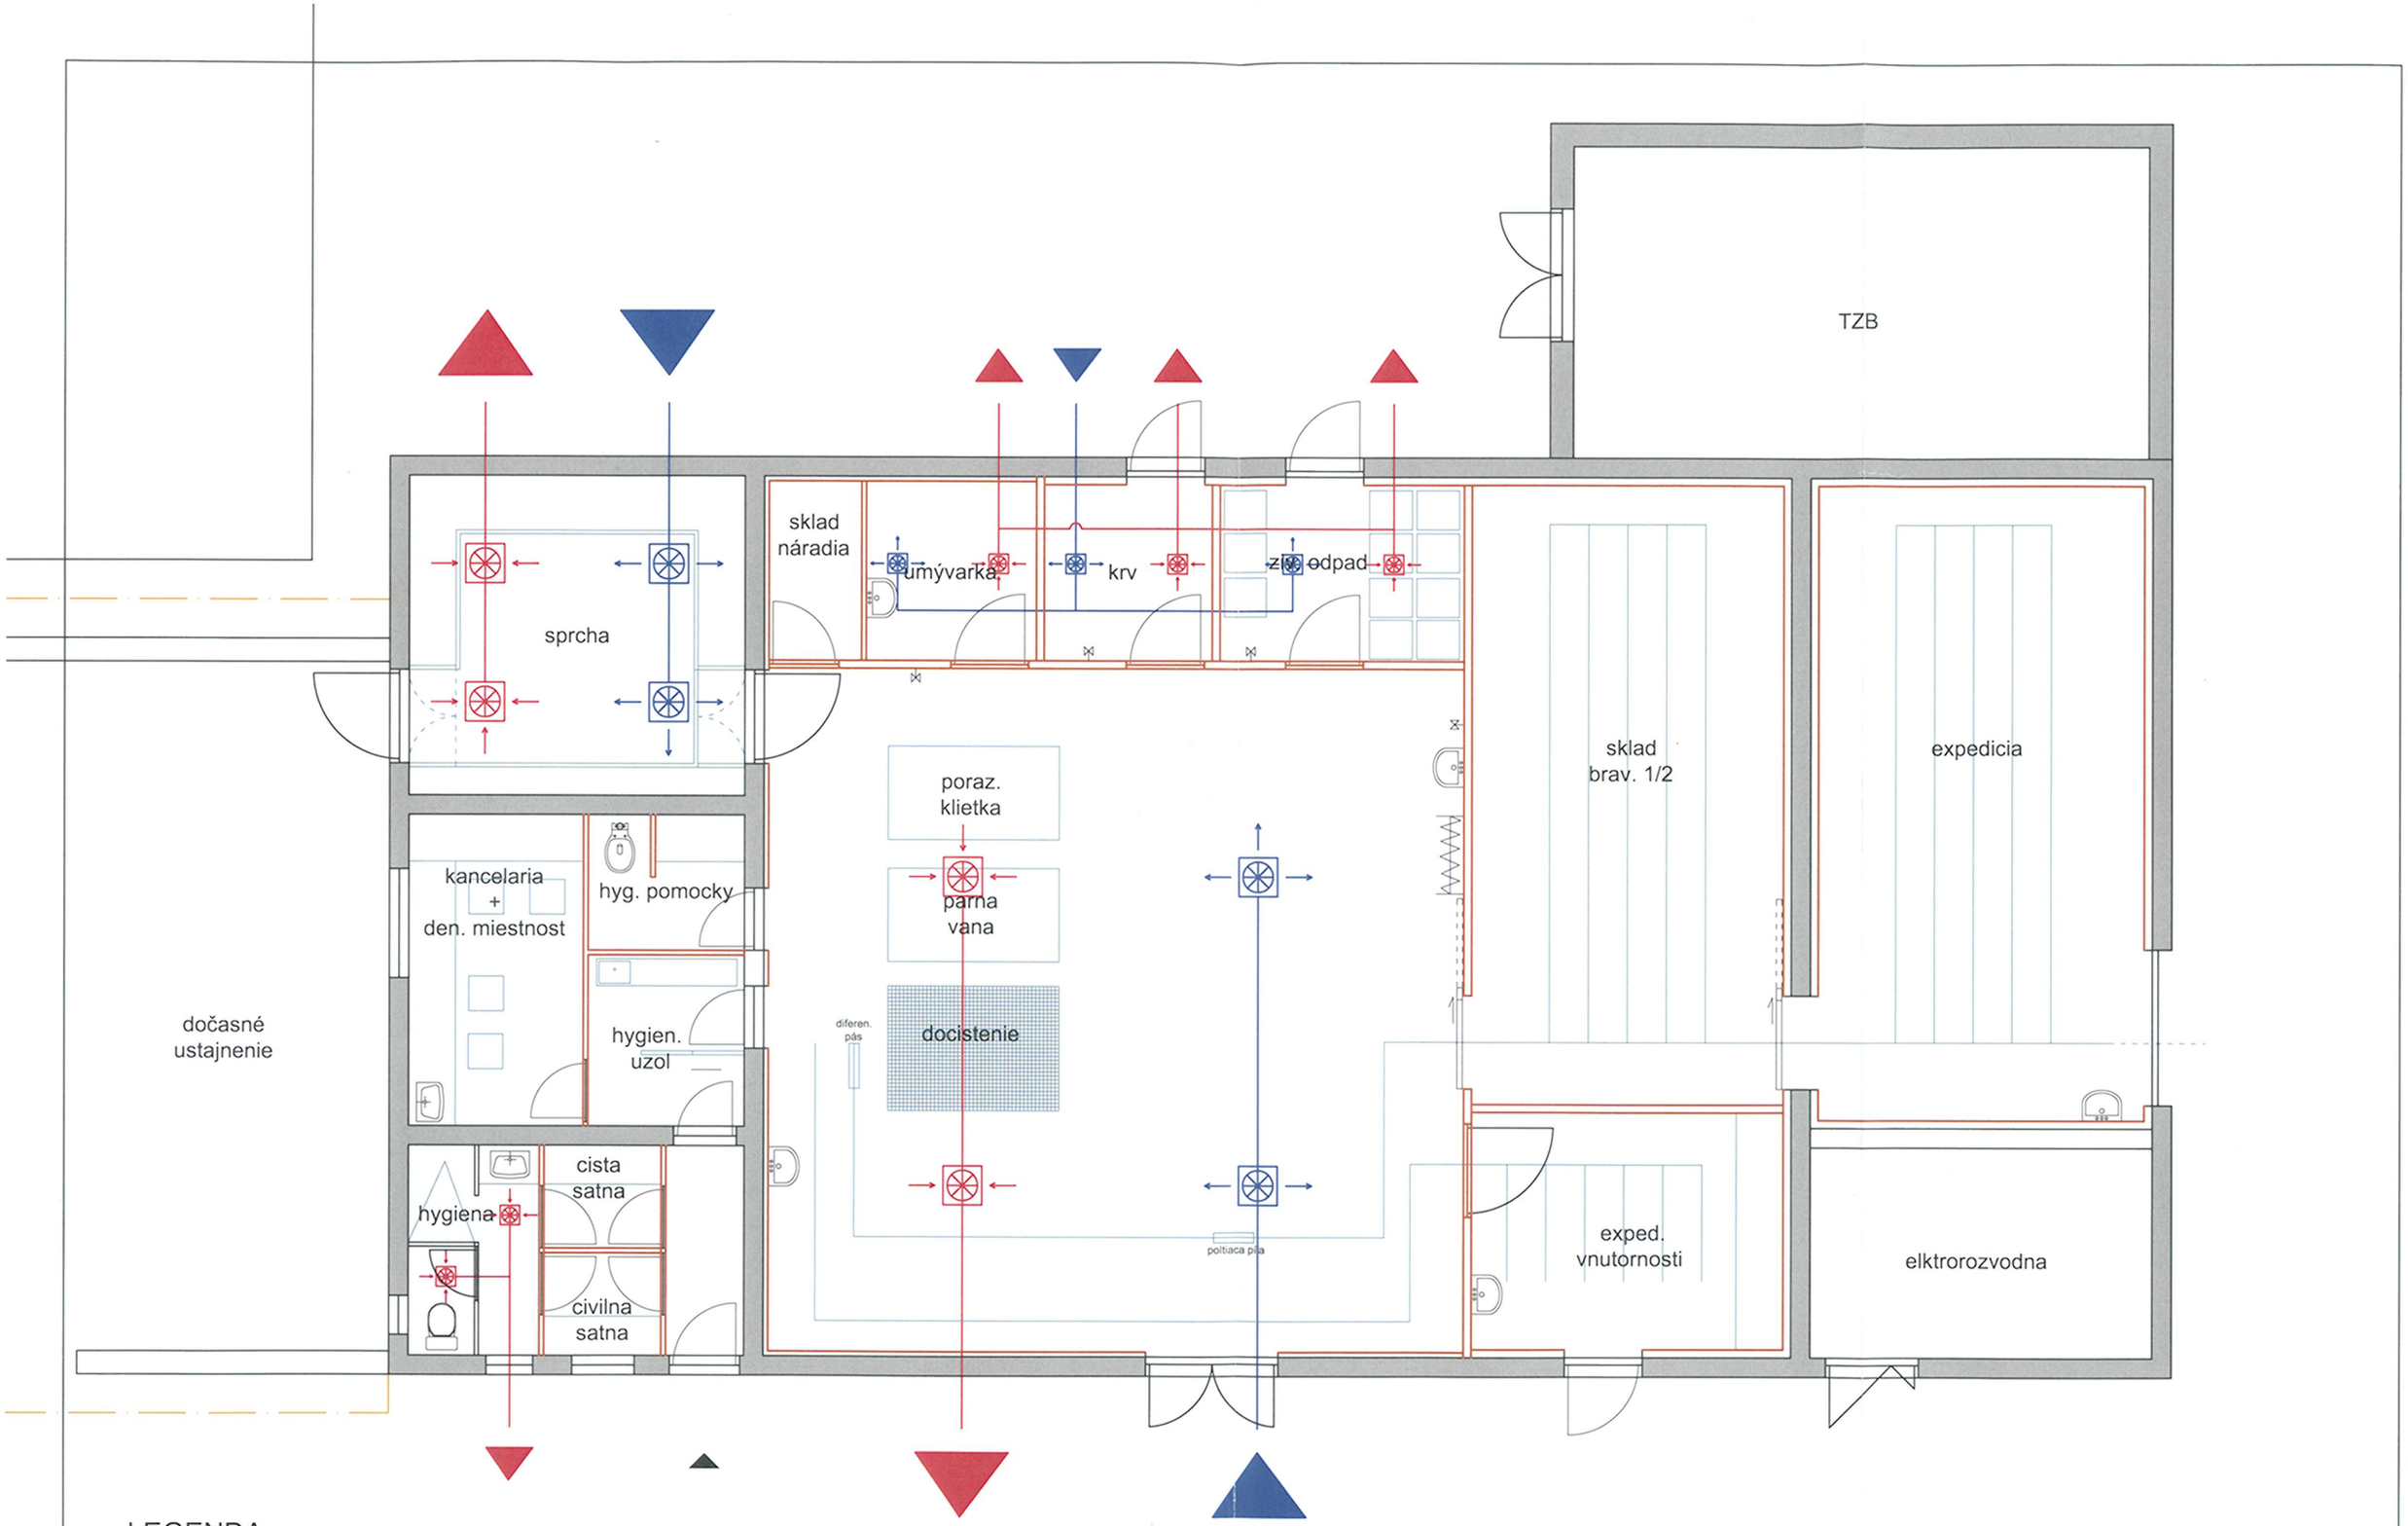

LEGENDA:

rozvod čerstvého vzduchu

rozvod znehodnoteného vzduchu

nasávací otvor znehodnoteného vzduchu

otvor prívodu čšrstvého vzduchu

INVESTOR: p. Straka	VYPRACOVALI Ing. Miroslav Gavaťa Ing. arch. Martin Gavaťa	ZHOTOVITEĽ PROJEKTU TOREZ s.r.o.	
		STUPEŇ PD	Štúdia
Bitúnok "Drienov"		DÁTUM	Marec 2014 ČPARÉ
		FORMÁT	2xA4
NÁZOV VÝKRESU: Pôdorys 1.NP (vzduch.)		Č.VÝKRESU :	