


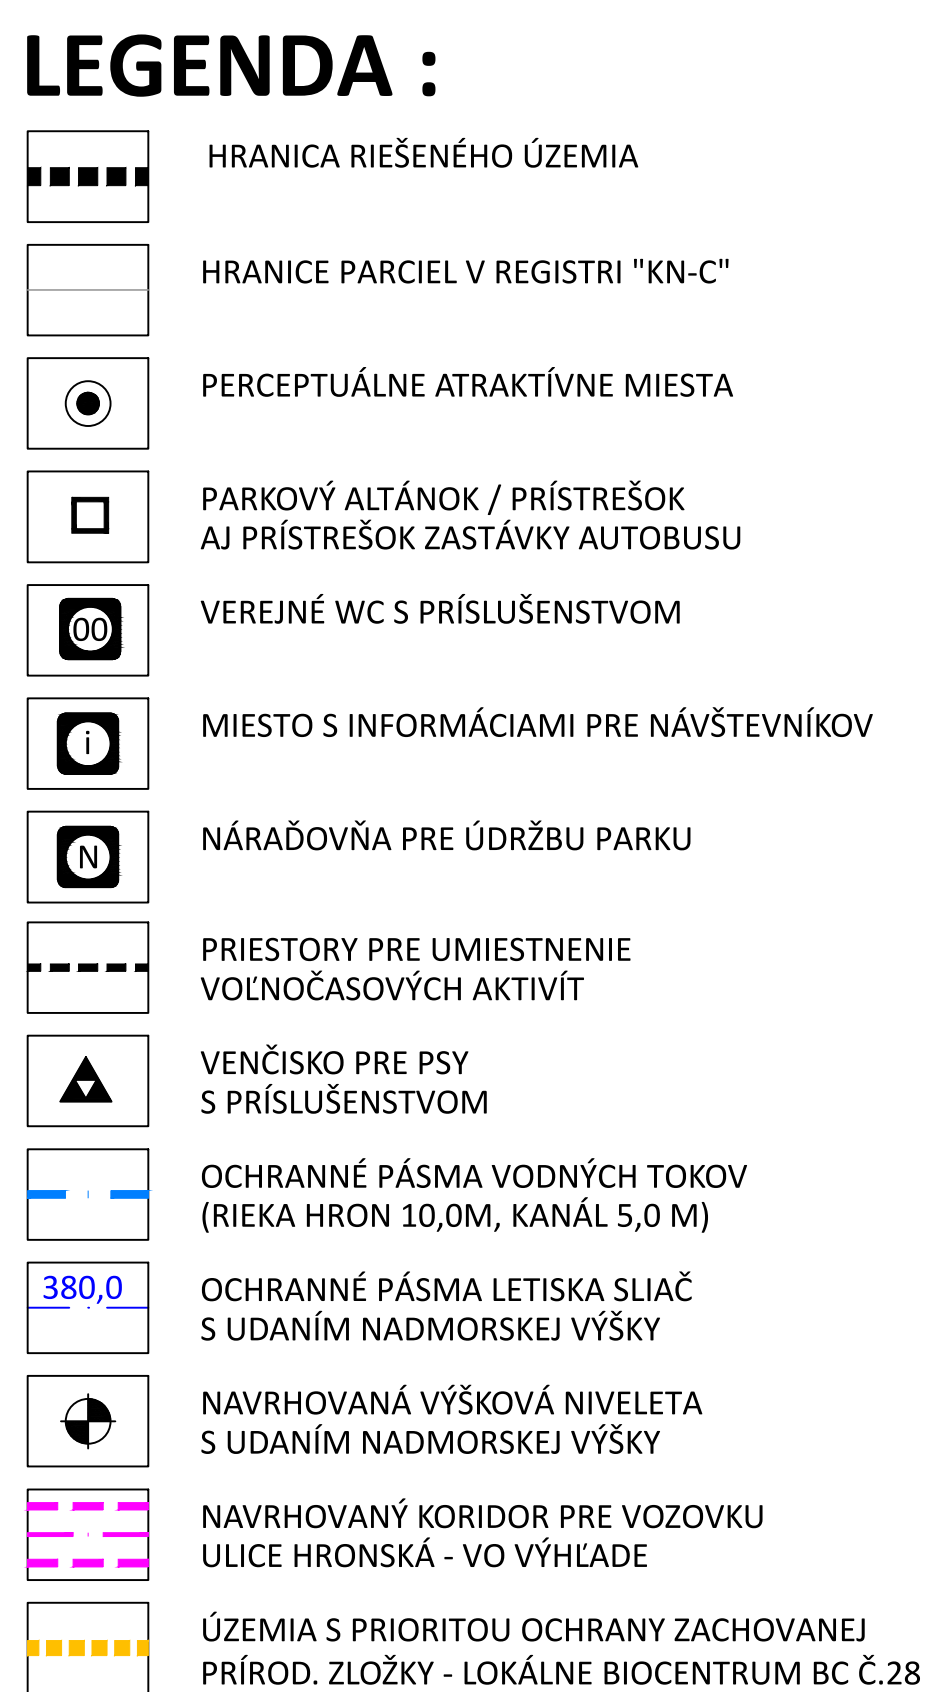

NÁVRH ÚZEMNÉHO PLÁNU ZÓNY

SPRACOVATEĽSKÝ KOLEKTÍV :

Hlavný riešiteľ - Urbanizmus: Ing.arch. Tomáš Sobota
Dopravná infraštruktúra: Ing. Tomáš Kordík
Vodné hospodárstvo: Ing. Viera Štručková
Elektrika, telekomunikácie: Ing. Štefan Tropp
Energetika, zásobovanie teplom: Dušan Sľaštan
Zelené prvky ÚSES: Ing. Peter Sládek

DÁTUM ZHOTOVENIA : Október 2014

 **KOMPLEXNÝ URBANISTICKÝ NÁVRH**
MERÍTKO 1 : 1000

VYPRACOVALI : Ing. arch. Tomáš Sobota
KRESLIL : Ing. arch. Tomáš Sobota