
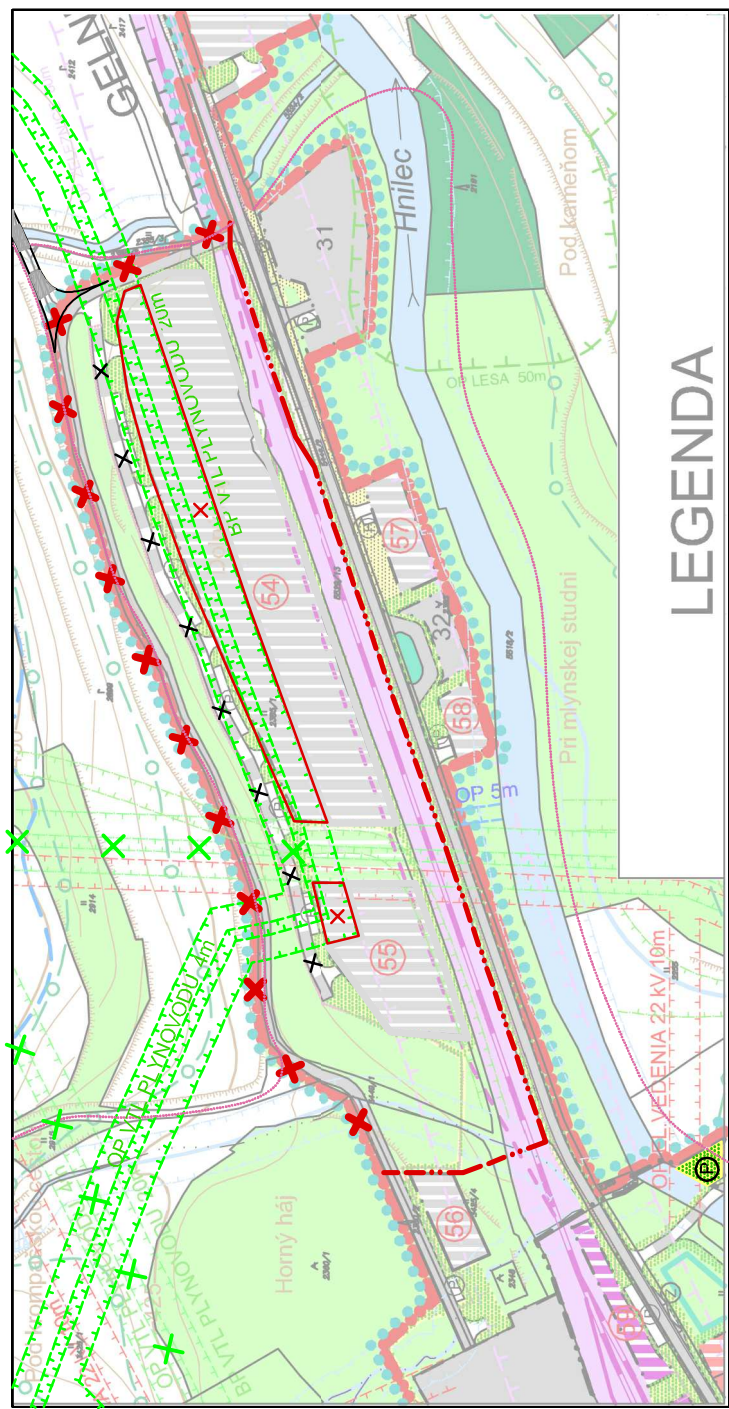


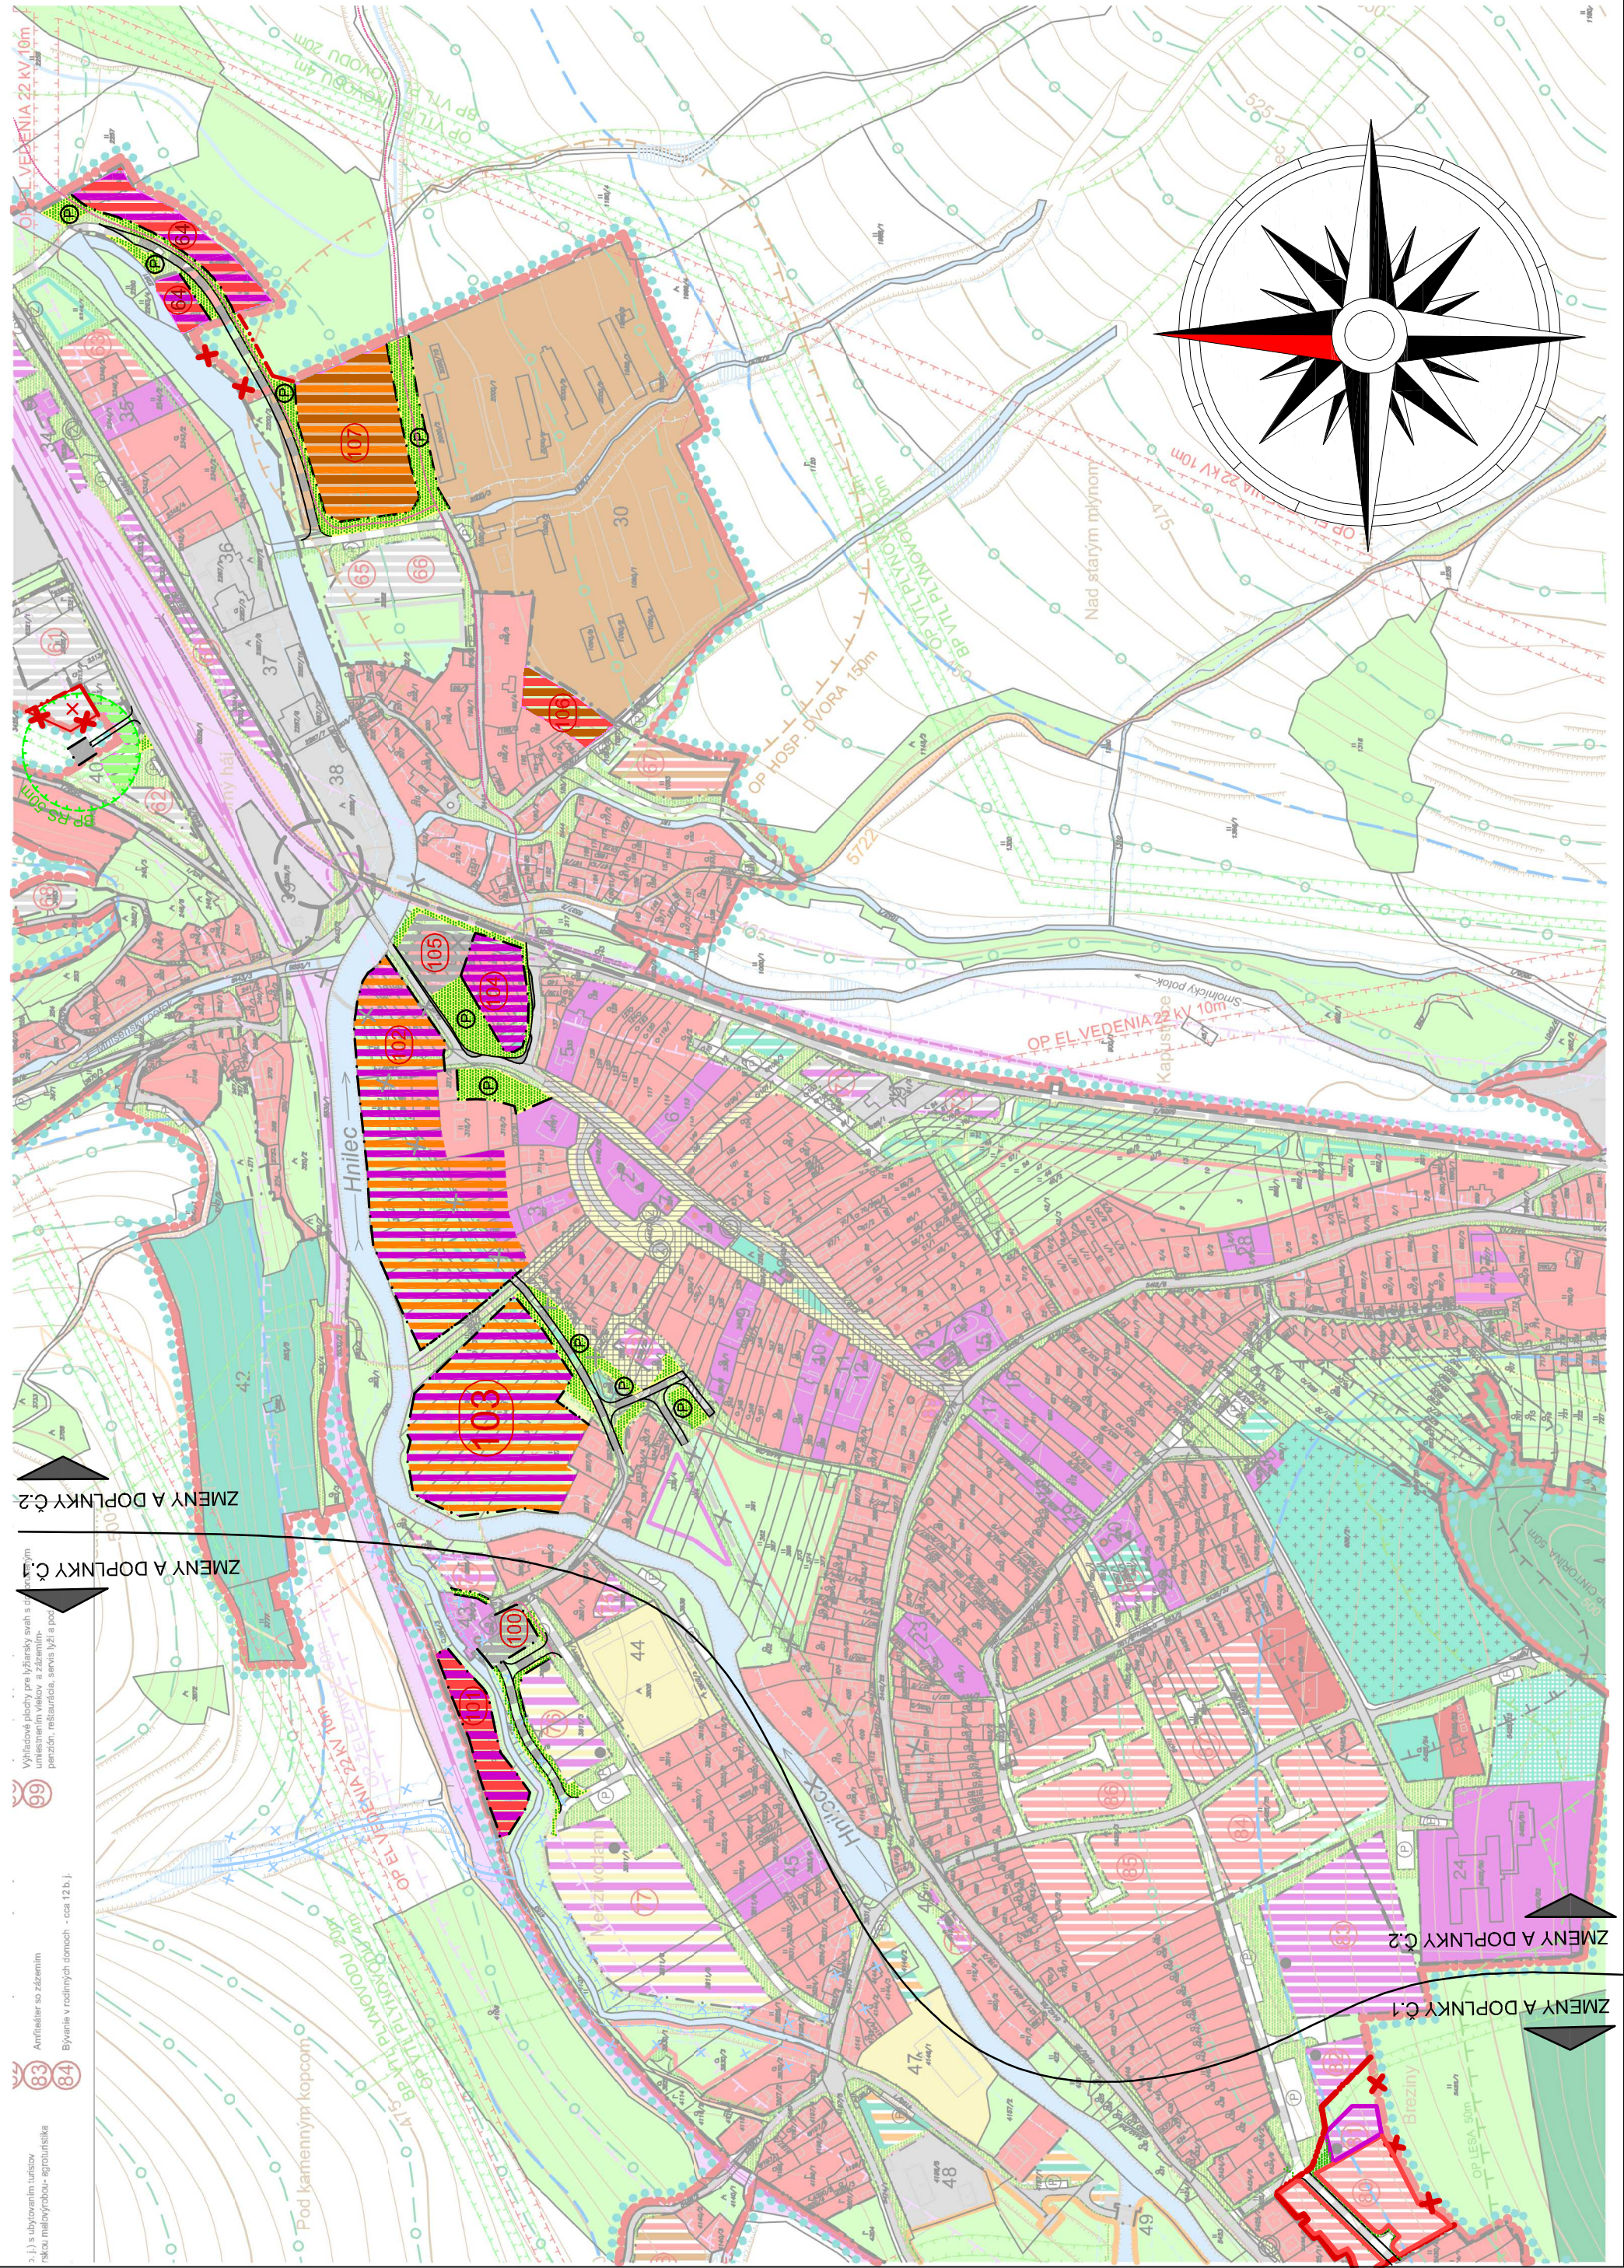

LEGENDA

STAV	NÁVRH	VÝHLAD

Plochy občianskej vybavenosti a sociálnej infraštruktúry; prístupné využítie - polyfunkčné občianska vybavenosť + šport, občianska vybavenosť + nezávädná výroba, a pod.; vylúčené využítie - závädná výroba, poľnohospodárska veľkovýroba	Plochy nezávädných výroby (v zmysle zákona č. 24/2006 Z. z. o posudzovaní vplyvov na životné prostredie) skladov a technickej vybavenosti; prístupné využítie - občianska vybavenosť (obchody/služby) šport; vylúčené využítie - závädná výroba, poľnohospodárska veľkovýroba	Plochy polyfunkčné (rekreácia + občianska vybavenosť); prístupné využítie - polyfunkčné (občianska vybavenosť + šport, bývanie + rekreácia a pod.); vylúčené využítie - závädná výroba, poľnohospodárska veľkovýroba	Plochy polyfunkčné - zariadenia poľnohospodárskej malovýroby + bývanie a ubytovanie turistov; prístupné využítie - nezávädná výroba a sklady/šport, občianska vybavenosť; vylúčené využítie - závädná výroba	Plochy polyfunkčné - zariadenia poľnohospodárskej malovýroby + rekreácia (agroturistika) + prístupné využítie - šport, občianska vybavenosť; nezávädná malovýroba spojená s predajom a pod.; vylúčené využítie - závädná výroba	Plochy polyfunkčné (bývanie + občianska vybavenosť); prístupné využítie - polyfunkčné (občianska vybavenosť + šport; bývanie + rekreácia, bývanie nezávädná výroba a pod.); vylúčené využítie - závädná výroba, poľnohospodárska veľkovýroba	Plochy bývania (rodinné domy); prístupné využítie - polyfunkčné (bývanie + občianska vybavenosť); bývanie + nezávädná výroba, bývanie + poľnohospodárska výroba v intenciách stavebného zákona; vylúčené využítie - závädná výroba, poľnohospodárska veľkovýroba	Plochy zelene izolovanej bez možnosti výstavby objektov	Zrušenie trasovania navrhovanej preložky cesty II. triedy vrátane úrovňovej křížovky - napojenia cesty II. tr. na systém miestnych komunikácií v schválenej ÚPN-O z r. 2010	Pretrasovanie výtlačkových preložiek ciest II. triedy mimo centrum obce	Schematické vyznačenie úrovňovej křížovky - napojenie cesty II. tr. na systém miestnych komunikácií (upresni sa v ďalších stupňoch PD)	Zmena ploch zelene a pod. na plochy automobilových komunikácií pri ich rekonštrukcii (upresni sa v ďalších stupňoch PD)	Plochy miestnych prístupových automobilových komunikácií	Lokalizácia parkovacích plôch (upresni sa v ďalších stupňoch PD)	Plochy peších komunikácií a priestranstiev vrátane parkovísk, vjazdov na funkčné plochy a zelene	Zmena trasovania navrhovaného cyklistického chodníka a trasovanie nových cyklistických chodníkov
--	---	--	--	---	--	--	---	---	---	--	---	--	--	--	--

LEGENDA LOKALÍT:

- 30 - Polnohospodárske družstvo
- 40 - Regulačná stanica plynu
- 64 - Sociálne bývanie - zmena na lokalitu bývania s poskytovaním služieb turistom (stravovanie, požičovňa športových potrieb a pod.)
- 54, 55 - Lokalita nezávadnej výroby- zmena z návrhového obdobia do výhľadu a veľkosti plochy navrhovanej v schválenom ÚPN-O z r. 2010
- 80 - Lokalita rodinných domov - zmena z návrhového obdobia do výhľadu
- 81 - Občianska vybavenosť: obchody, služby - zmena z návrhového obdobia do výhľadu
- 100 - Lokalita nezávadnej výroby (umiestnenie prevádzky pre kombinovanú výrobu elektrickej energie a tepla a pod.)
- 101 - Lokalita rodinných domov s možnosťou ubytovania turistov a pod.
- 102, 103 - Lokalita rekreácie a občianskej vybavenosti (penzión s reštauráciou, chatky, karavany, vodné plochy, športoviská a pod. vrátane parkovacích plôch, zásobovania a zelene)
- 104 - Lokalita občianskej vybavenosti komerčného charakteru (vrátane plôch zásobovania parkovnia , detských minilíniská, zelene a pod.)
- 105 - Čerpadia stanica pohonných hmôt s autonmyárkou a servisom vrátane parkovacích plôch, zelene a pod. a COV (dočasná- do času realizácie obecnej COV)
- 106 - Plochy určené pre agroturistiku (bývanie spojené s maloobchodom domácich zvierat, pestovaním poľnohospodárskych plodín v malom a s ubytovaním turistov
- 107 - Plochy určené pre agroturistiku (maloobch domáciach zvierat spojený s ubytovaním turistov a pod.)

0 - navrhované lokality

		Bezpečnostné pásmo regulačnej stanica plynu - 50m, ochranné pásmo VTL plynovodu 4m a bezpečnostné pásmo VTL plynovodu 20m
		Zrušenie chýbného trasovania VTL plynovodu v ÚPN-O z r. 2010
		Zrušenie hranice územia pozdĺž menej významných vodných tokov bez možnosti výstavby objektov- 15m
		Zmena hranice územia pozdĺž menej významných vodných tokov bez možnosti výstavby objektov-5m
		Zrušenie navrhovanej hranice zastaviteľnosti územia obce v ÚPN-O Mníšek nad Hnilcom
		Zmena hranice zastaviteľnosti územia obce Mníšek nad Hnilcom
		Zmena uličnej čiar
		Zrušenie časti funkčnej plochy navrhovanej v ÚPN-O z r. 2010

ÚZEMNÝ PLÁN OBCE MNÍŠEK NAD HNILCOM ZMĚNY A DOPLNKY Č.2	
OBSTARÁVATEL :	Obec Mníšek nad Hnilcom
PROJEKTANT :	Ing. arch. Mariana Šimková, autorizovaný architekt
MÍRKA : M = 1:5 000	DÁTUM : December 2014 FORMÁT: 4 x A4
NÁZOV VÝKRESU :	Č. VÝKRESU : 1a
KOMPLEXNÍ URBANISTICKÝ NÁVRH	