
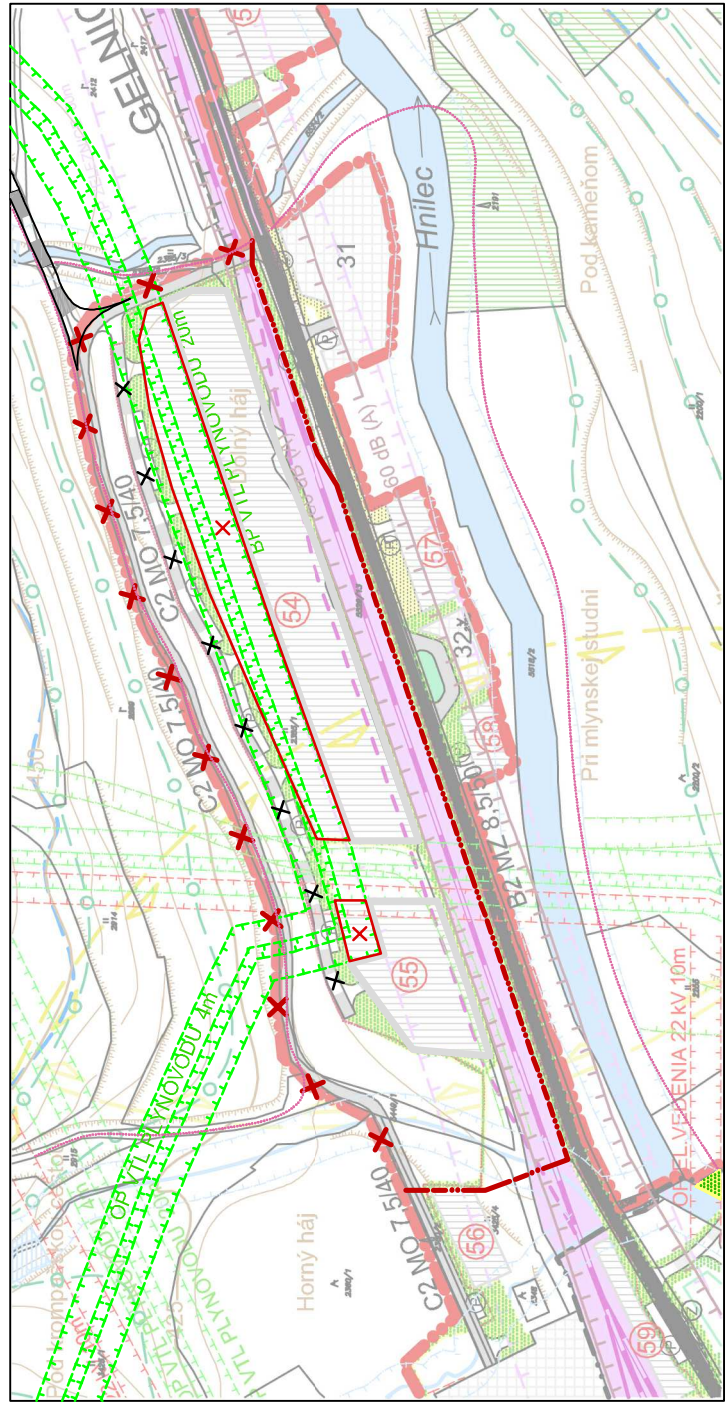


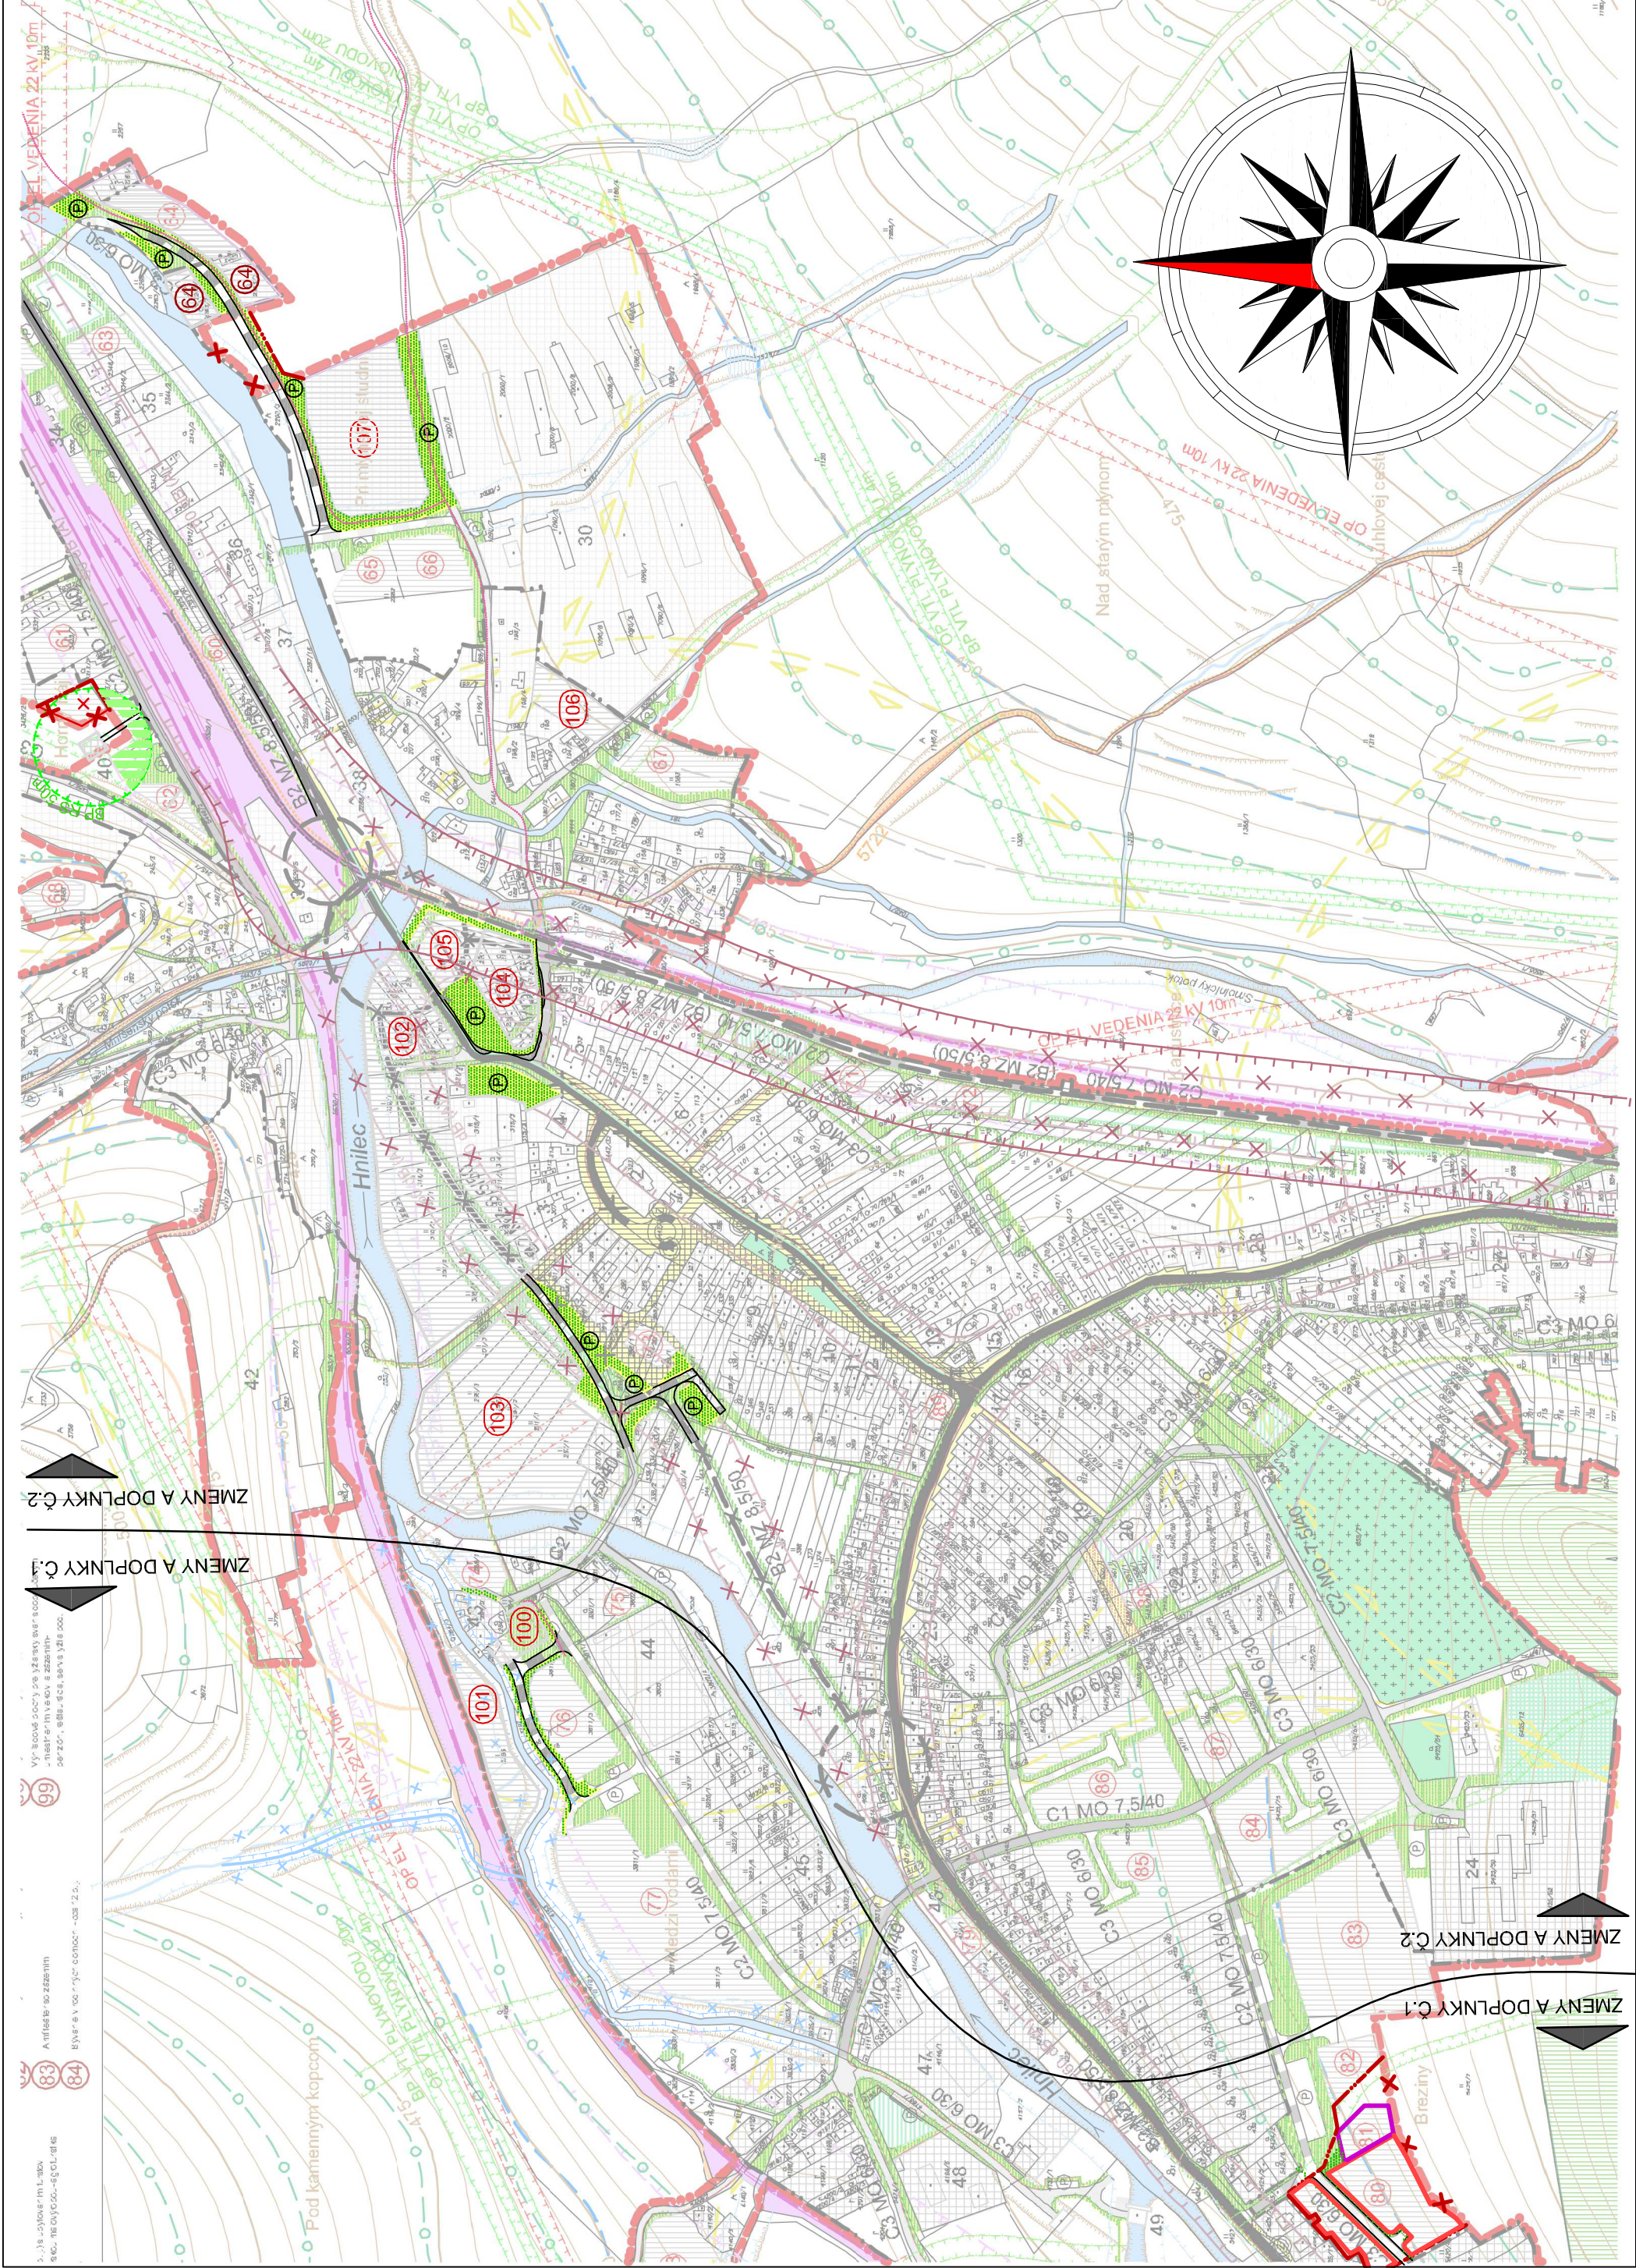

ÚZEMNÝ PLÁN OBCE MNÍŠEK NAD HNILCOM ZMENY A DOPLNKY Č.2	
OBSTARÁVATEL	: Obec Mníšek nad Hnilcom
PROJEKTANT	: Ing. arch. Mariana Šimková, autorizovaný architekt
MIERKA :	FORMÁT:
M = 1 : 5 000	DATUM : December 2014
NAZOV VÝKRESU	: Č. VÝKRESU :
NÁVRH DOPRAVY	2a