


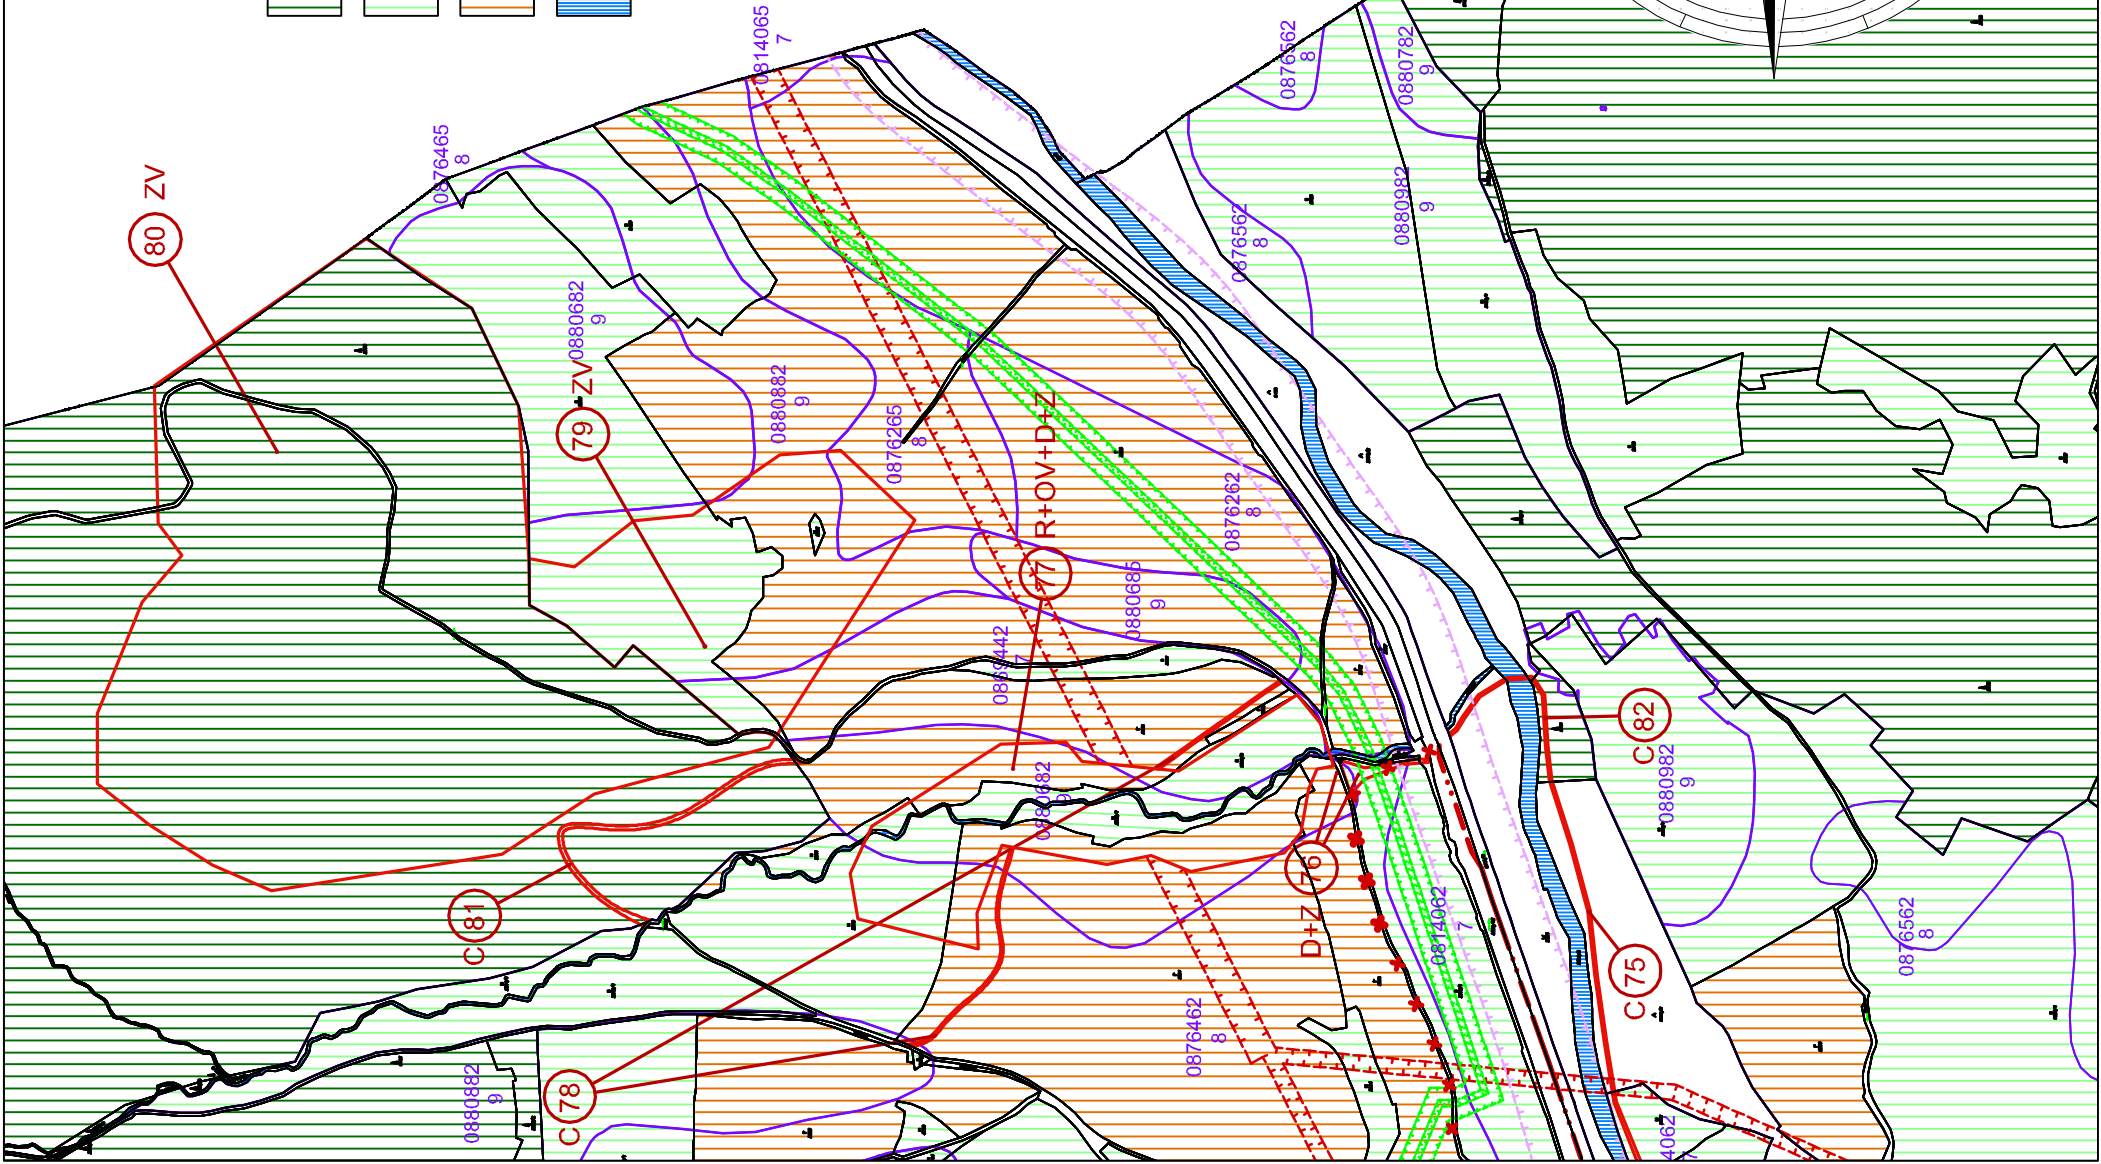

STAV	NÁVRH
Lesy	
Trvalý trávnatý porast	
Orná pôda	
Vodné toky a plochy	

LEGENDA

STAV	NÁVRH
Hranica bonitovanej pôdno-ekologickej jednotky (BPEJ)	
Kód a skupina BPEJ	
Zrušenie navrhovanej hranice zastaviteľnosti územia obce v ÚPN-O Mníšek nad Hnilcom	
Zmena hranice zastaviteľnosti územia obce Mníšek nad Hnilcom	
Navrhované lokality odhátia PP	
Zmena funkcie odhatej lokality PP v ZaD ÚPN-O oproti schválenému ÚPN-O	
Zrušenie časti lokality odhátia PP a jej presun do výhľadového obdobia, príp. prínavrátanie pôvodnej funkcie	
Poradové číslo lokality odhátia PP a LP	
Funkčné využitie lokality navrhovanej na odhátie PP a LP (D- doprava, Z- zeleň, B- bývanie, R- rekreácia, NV- nezávadná výroba, OV- občianska vybavenosť, C- cyklistický chodník, ZV- zverníca)	
Bezpečnostné pásmo regulačnej stanica plynu - 50m, ochranné pásmo VTL plynovodu 4m a bezpečnostné pásmo VTL plynovodu 20m	
Ochranné pásmo VN 22 kV vedenia 10m obojstranne	
Ochranné pásmo železnice 60m	

ÚZEMNÝ PLÁN OBCE MNÍŠEK NAD HNILCOM ZMENY A DOPLNKY Č.2	
OBSTARÁVATEĽ	: Obec Mníšek nad Hnilcom
PROJEKTANT	: Ing. arch. Mariana Šimková, autorizovaný architekt
MIERKA :	DÁTUM :
M = 1: 10 000	December 2014
NÁZOV VÝKRESU :	FORMÁT: 2 x A4
VYHODNOTENIE PERSPEKTÍVNEHO POUŽITIA PP A LP NA NEPÔLNOHOSPODÁRSKE ÚČELY	Č. VÝKRESU : 5b