


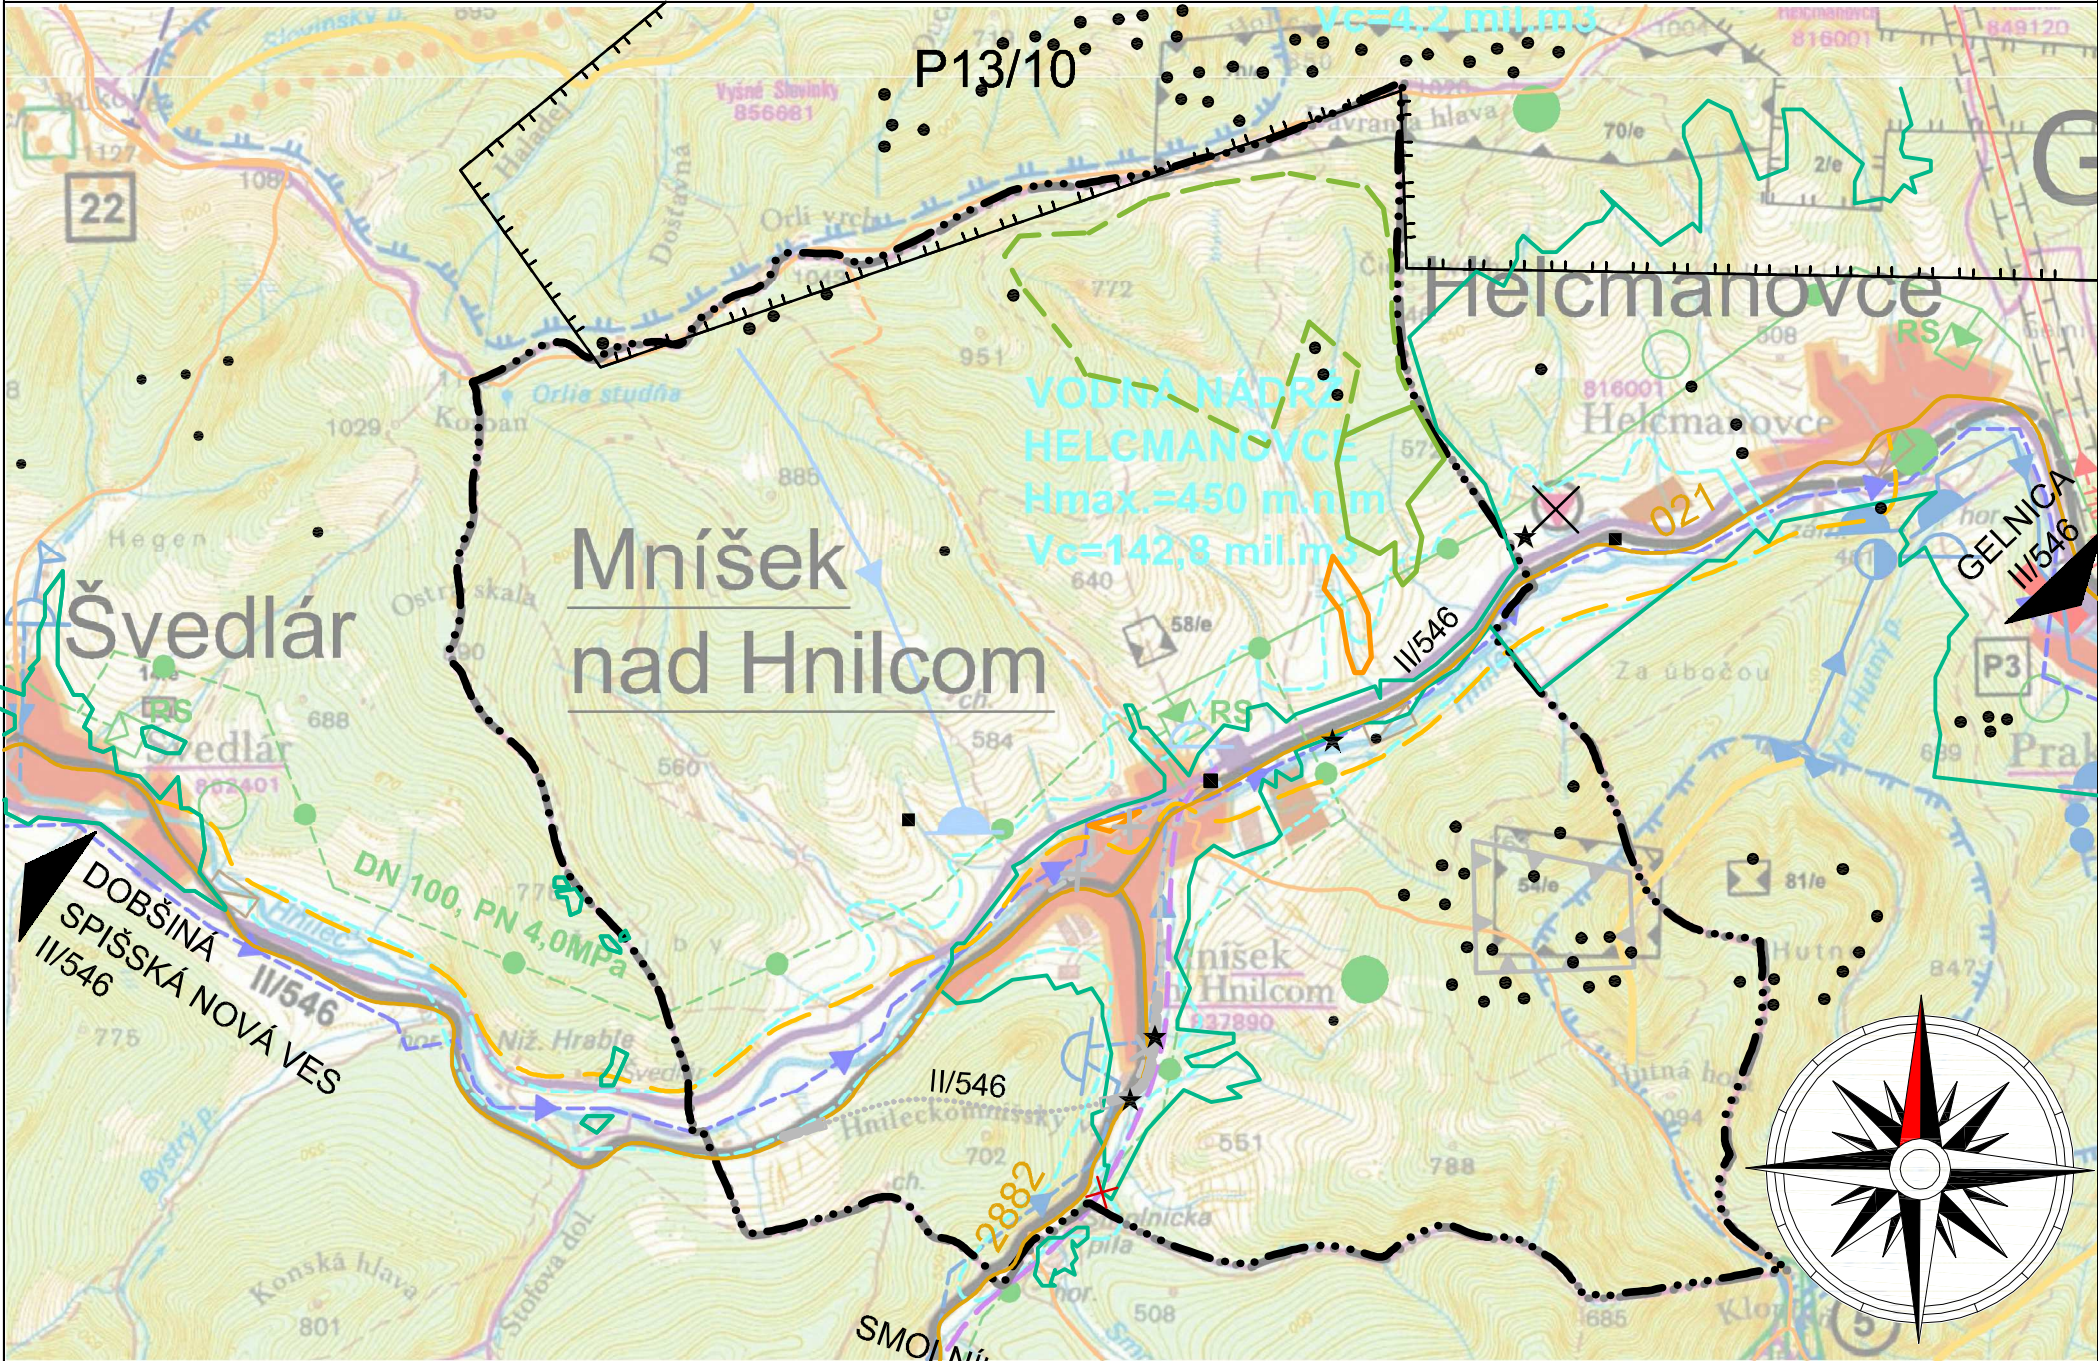

LEGENDA

STAV	NÁVRH	VÝHLAD	
			Zrušenie trasovania preložky cesty II. triedy navrhovanej v schválenom ÚPN-O Mníška nad Hnilcom z r. 2010
			Pretrasovanie preložky cesty II. triedy Tunel pod Mníšanským vrchom
			Plocha rekreácie a turizmu
			Zvernica
			Doporučenie na zmenu lokalizácie skládky komunálneho odpadu (do lokality vzdialenejšej od zástavby)

ÚDAJE PREBRATÉ ZO ZMIEN A DOPLNKOV Č. 1 ÚPN-O MNÍŠEK NAD HNILCOM:

			Návrh trasovania cyklotrás mimo ciest II. triedy
--	--	--	--

ÚDAJE PREBRATÉ Z ÚPN-VÚC KOŠICKÝ KRAJ ZMENY A DOPLNKY 2014:

			Hranica Chráneného vtáčieho územia SKCHVU036 Volovské vrchy
			Cyklomagistrála 021 : Hnilecká cyklomagistrála ; Medzinárodná cyklotrasa 2882 : Karpatská cyklistická cesta
			Prieskumné územie č. P 13/10- Gelnica (nerasty, z ktorých možno priemyselne vyrábať kovy)
			Opustená skládka bez prekrytia- návrh na rekultiváciu
			Skládka upravená (prekrytie, terénne úpravy)
			Staré banské diela - plochy vyžadujúce zvýšenú ochranu podľa § 12 odst.4 písm. o) vyhl. MŽP SR č. 55/2001 Z.z.

ÚZEMNÝ PLÁN OBCE MNÍŠEK NAD HNILCOM ZMENY A DOPLNKY Č.2		
OBSTARÁVATEĽ	: Obec Mníšek nad Hnilcom	
PROJEKTANT	: Ing. arch. Mariana Šimková, autorizovaný architekt	
MIERKA :	DÁTUM :	FORMÁT:
M = 1: 50 000	December 2014	2 x A4
NÁZOV VÝKRESU	:	Č. VÝKRESU :
ŠIRŠIE VZŤAHY A NÁVRH ZÁUJMOVÉHO ÚZEMIA		7