


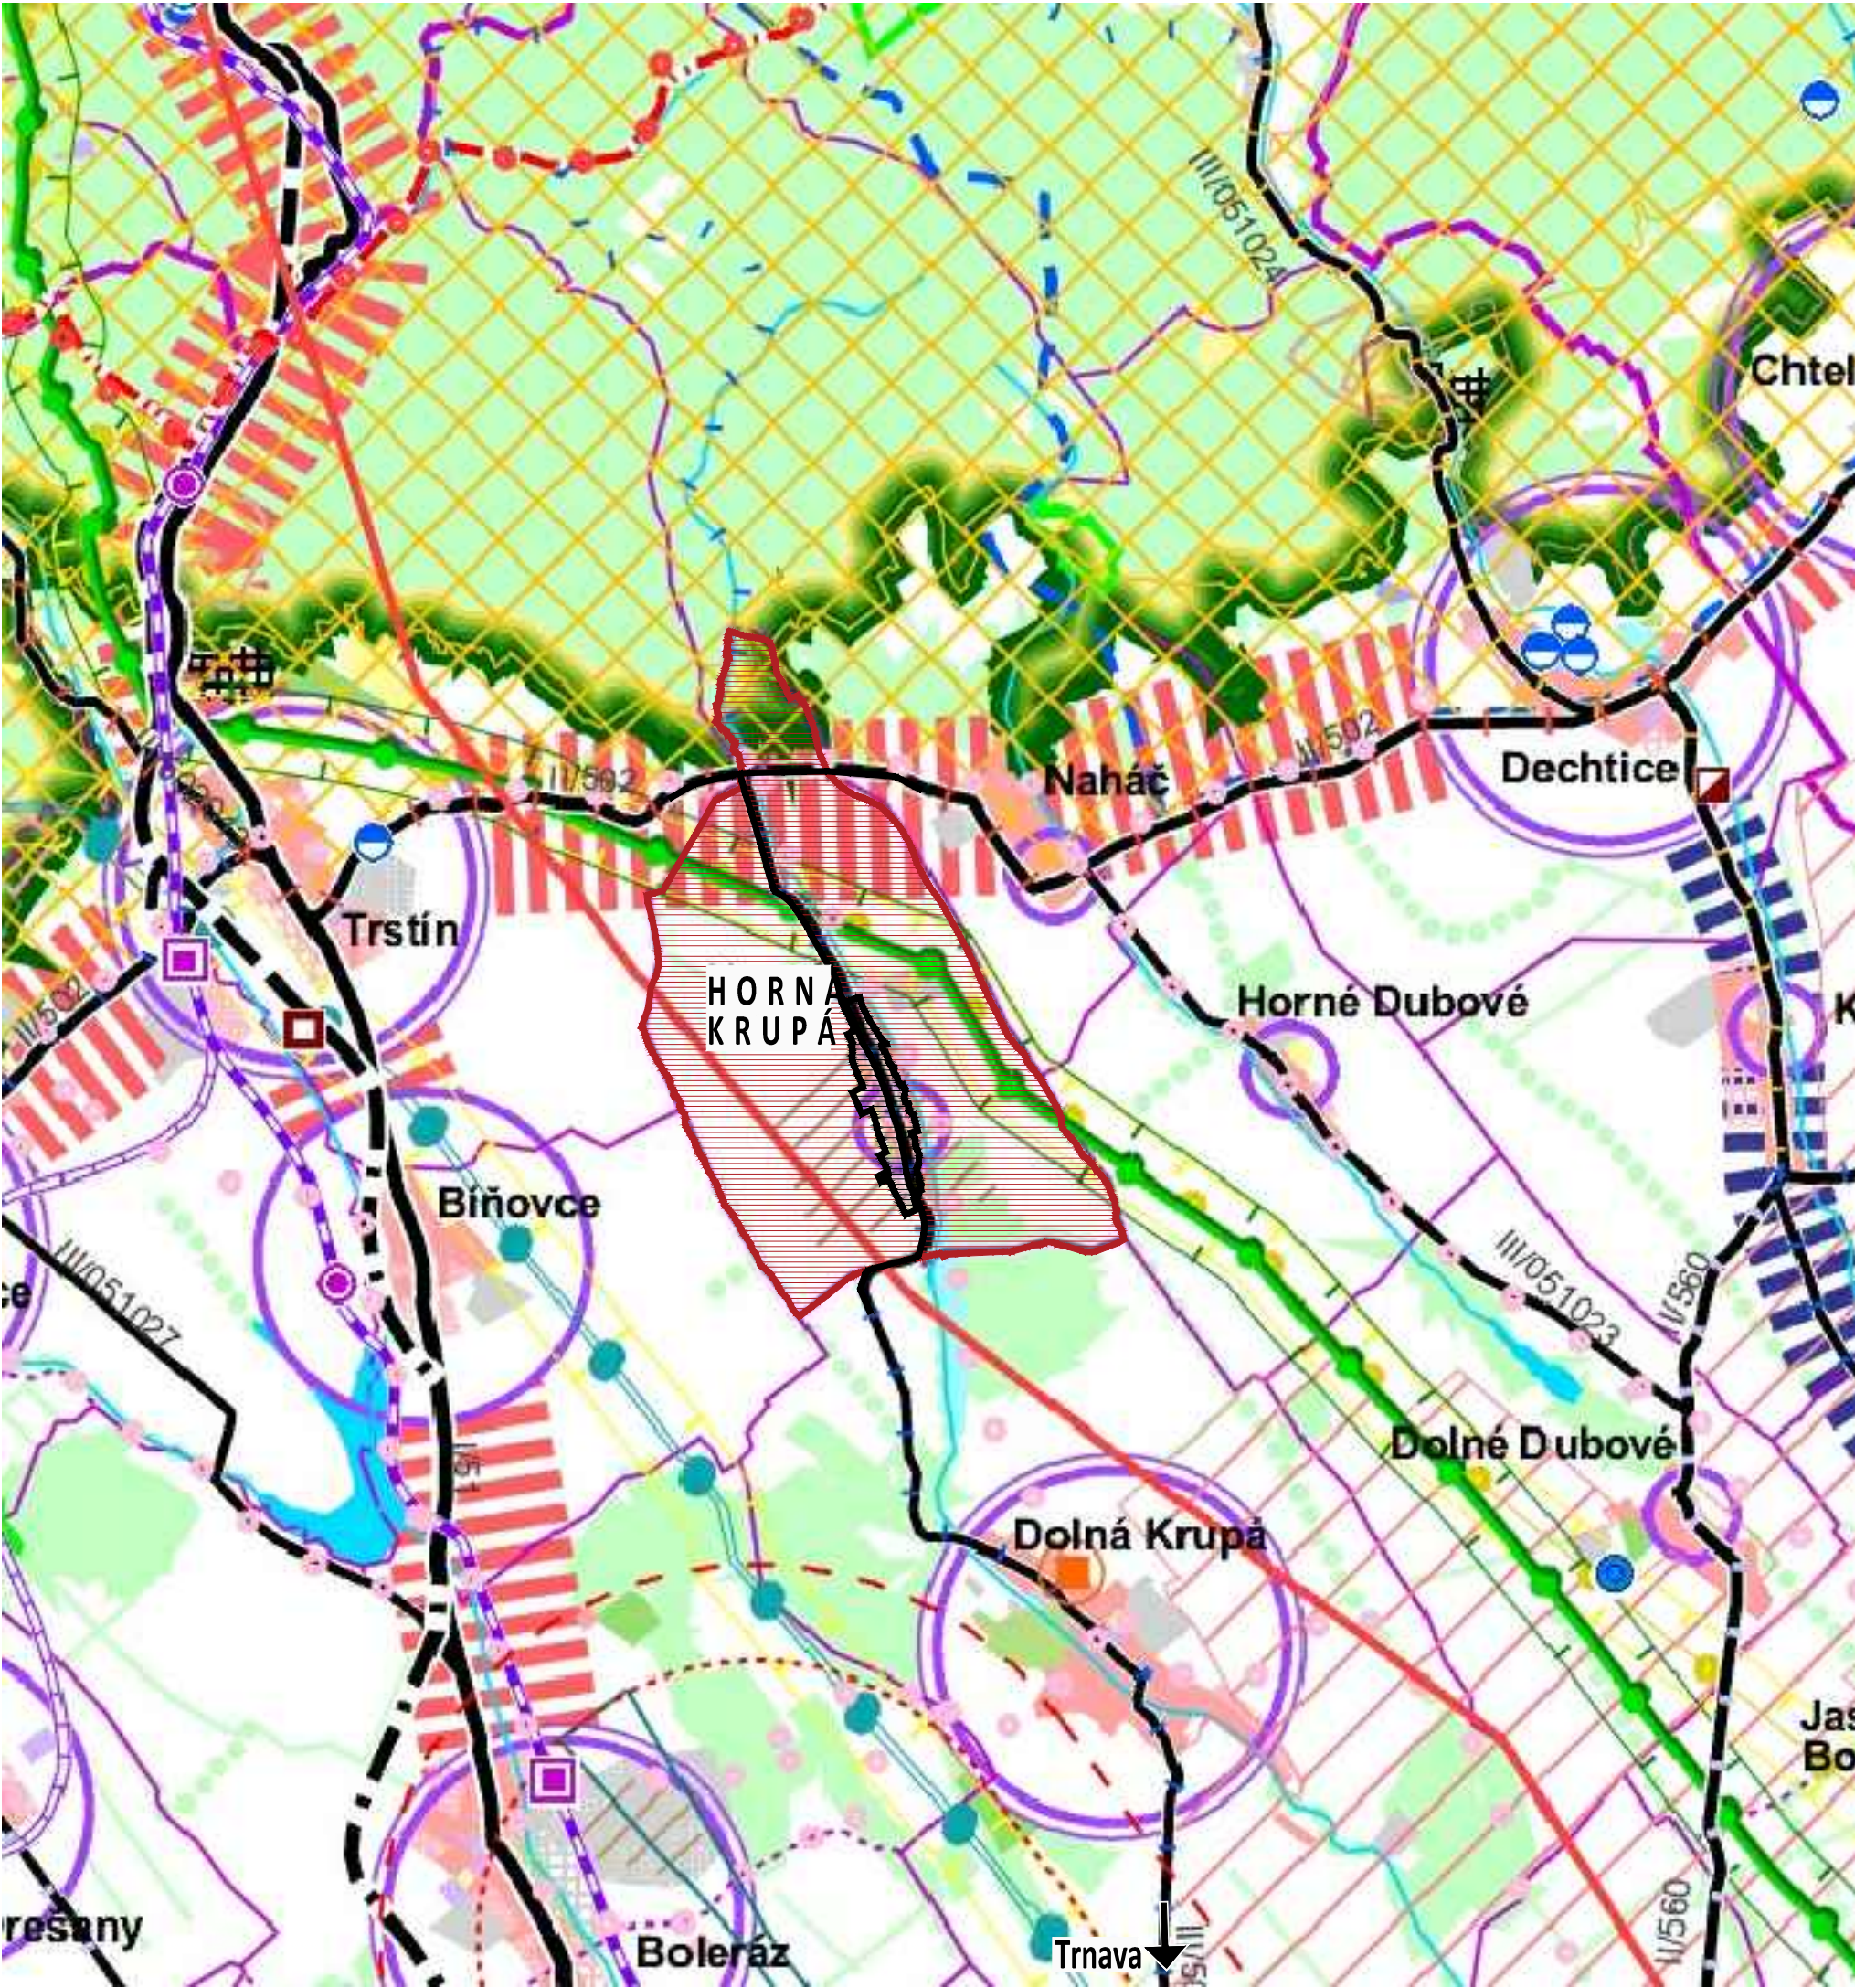

HRANICA						
						hranica Slovenskej republiky
						hranica kraja
						hranica okresu
						hranica obce
						hranica katastrálneho územia
FUNKČNÁ PLOCHA						
						územie s dominantnou funkciou bývania v mestskej alebo vidieckej zástavbe
						polyfunkčné územie s dominantnou funkciou občianskej vybavenosti, obchodu a služieb
						územie výroby, priemyselnej produkcie, poľnohospodárskej výroby, stavebníctva, skládového hospodárstva a logistiky
						územie vyhradené dopravnej a technickej vybavenosti a skládovania
						rekreačné územie, športové plochy alebo areál, komplex a súbor zariadení cestovného ruchu
						územie sídelnej zelene, verejná zeleň, lesoparky, prímestská zeleň
						trvalé kultúry viníc, ovocných sádov a chmeľníc
						vodná plocha (vodná nádrž, drobná vodná plocha, občasná vodná plocha)
						vodný tok (vodohospodársky významný vodný tok, drobný vodný tok, mŕtve a slepé rameno, vodný kanál)
						rozsiahly ťažobný areál (zastavený na základe prieskumov v teréne a na základe úvah z orototomapy)
KULTÚRNO-HISTORICKÉ PRVKY						
						mestská pamiatková rezervácia
						mestská pamiatková rezervácia Tmava
						pamiatková rezervácia ľudového staviteľstva
						pamiatková zóna
						archeologické nálezisko
VEREJNÉ DOPRAVNÉ VYBAVENIE						
						diaľnica
						rýchlostná cesta
						územná rezerva trasovania komunikácie
						cesta I. triedy (I/61)
						cesta II. triedy (II/504)
						cesta III. triedy (III/504006)
						mestská komunikácia
						diaľničný kolektor
						minoúrovňová križovatka
						územná rezerva pre presmerovanie trasovania komunikácie
						ekodukt
						hraničný priechod cestný
						hraničný priechod železničný
						železničná trať medzinárodného významu - I.a
						železničná trať medzinárodného významu - I.b
						železničná trať regionálneho významu - III.
						železničná trať lokálneho významu - IV.
						vysokorýchlostná trať (VRT)
						železničná stanica
						železničná stanica nesamostatná
						železničná zastávka
						železničná zastávka zrušená
						neverejný terminál intermodálnej prepravy
						základný verejný terminál intermodálnej prepravy - TIP Leopoldov
						vodná cesta
						prístav
						prekladisko
						kompa

TECHNICKÁ VYBAVENOSŤ						
						400 kV vedenie ZVN
						tranzitný VVTL plynovod PN 75
						medzinárodný VVTL plynovod PN 64
						ropovod
						produktovod - benzín
						produktovod - nafta
						produktovod - nafta - benzín
						teplovod
						čistiareň odpadových vôd
						elektrická stanica Jaslovské Bohunice
						elektrická stanica 400 kV
						rozvodný zdroj 400 kV
						jadrova elektrárňa
						vodná elektrárňa
						malá vodná elektrárňa
						paroplynový cyklus Maľžanice
						veterný park
						kompresorová stanica plynu
						prepúšťacia stanica plynu
						prečerpávacia stanica ropovodu
						prechodový objekt ropovodu
						vodárenský zdroj

REKREÁCIA A TURIZMUS						
						mesto/obec s významnou rekreačnou funkciou
						rekreačný krajinný celok
						medzinárodná turistická trasa E08 Cesta hrdinov SNP (Štefánikova magistrála)
						cyklomagistála
						značená cyklistická trasa
						ostatná cyklistická trasa
						cyklistická trasa odporúčaná
						cyklocest
						turistická vodná cesta (TVD)
						osobný prístav turistickej vodnej cesty
						prístavisko turistickej vodnej cesty
						rekreačný riečny prístav
						verejnosti voľne prístupná jaskyňa

ODPADOVÉ HOSPODÁRSTVO						
						územie vyhradené pre spracovanie odpadov - spalovňa
						územie vyhradené pre skládovanie a triedenie odpadov - skládka
						staré banské dielo - odkalisko
						staré banské dielo - štôľňa

OCHRANNÉ A BEZPEČNOSTNÉ PÁSMA						
						ochranné pásmo ropovodu
						bezpečnostné pásmo plynovodu
						ochranné pásmo letiska
						ochranné pásmo jaskyne

hranica katastrálneho územia hranica zastavaného územia

LOŽISKÁ NERASTNÝCH SUROVÍN						
						rozsiahly dobývací priestor pre povrchovú ťažbu (štrk, piesok, stavebný kameň)
						dobývací priestor pre podpovrchovú ťažbu (zemný plyn)
						chránené ložiskové územie
						ložisko nevyhradeného nerastu
						vrt s geotermickými meraniami - geotermálny zdroj energie
						ložisko rašeliny
						zosluné územie

OCHRANNÉ A BEZPEČNOSTNÉ PÁSMA						
						ochranné pásmo ropovodu
						bezpečnostné pásmo plynovodu
						ochranné pásmo letiska
						ochranné pásmo jaskyne

OCHRANA PRÍRODY A PRÍRODNÝCH ZDROJOV						
						veľkoplošné chránené územie (CHKO)
						maloplošné chránené územie (PR, NPR, CHA, PP, NPP)
						územie európskeho významu (NATURA 2000)
						chránené vtáčie územie (NATURA 2000)
						medzinárodné významná mokraď (splňajúca kritéria Ramsarskej konvencie)
						mokrade národného významu
						chránená vodohospodárska oblasť Žitný ostrov (chránená oblasť prirodzenej akumulácie vôd)
						pásmo hygienickej ochrany vodného zdroja
						ochranné pásmo prírodného liečivého zdroja - 1. stupňa
						ochranné pásmo prírodného liečivého zdroja 2. stupňa
						ochranné pásmo prírodného liečivého zdroja 3. a 4. stupňa

PRVKY ZELENE VO VOLNEJ KRAJINE						
						pobrežná sprievodná vegetácia vodných plôch a vodných tokov, rozptýlená zeleň v poľnohospodárskej krajine
						významné líniové prvky zelene - stromoradie

CENTRÁ OSÍDLENIA TRNAVSKÉHO SAMOSPRÁVNEHO KRAJA 3. VÝZNAMU

centrum osídlenia 3. významu

CENTRÁ OSÍDLENIA TRNAVSKÉHO SAMOSPRÁVNEHO KRAJA 4. VÝZNAMU

centrum osídlenia 4. významu

CENTRÁ OSÍDLENIA TRNAVSKÉHO SAMOSPRÁVNEHO KRAJA 5. VÝZNAMU

centrum osídlenia 5. významu (vidiecke priestory)

ÚZEMNÝ PLÁN - PRIESKUMY A ROZBORY

obec Horná Krupá

okres Trnava, Trnavský kraj

ŠIRŠIE VZŤAHY

1

OBSTARÁVATEĽ: obec Horná Krupá, 919 65 Horná Krupá 186, Ing. Ľuboš Hačko (zástupca starostu), 033 / 557 0327, 0903 718 314, ou@hornakrupa.sk
ZHOTOVITEĽ: Ing. arch. Janka Privalincová, Azalková 11, 949 01 Nitra, 0905 116 554, jprivalincova@gmail.com
ODBORNE SPÔSOBILÁ OSOBA NA OBSTARANIE ÚPD: Bc. Beáta Nagyová, registračné číslo 194