


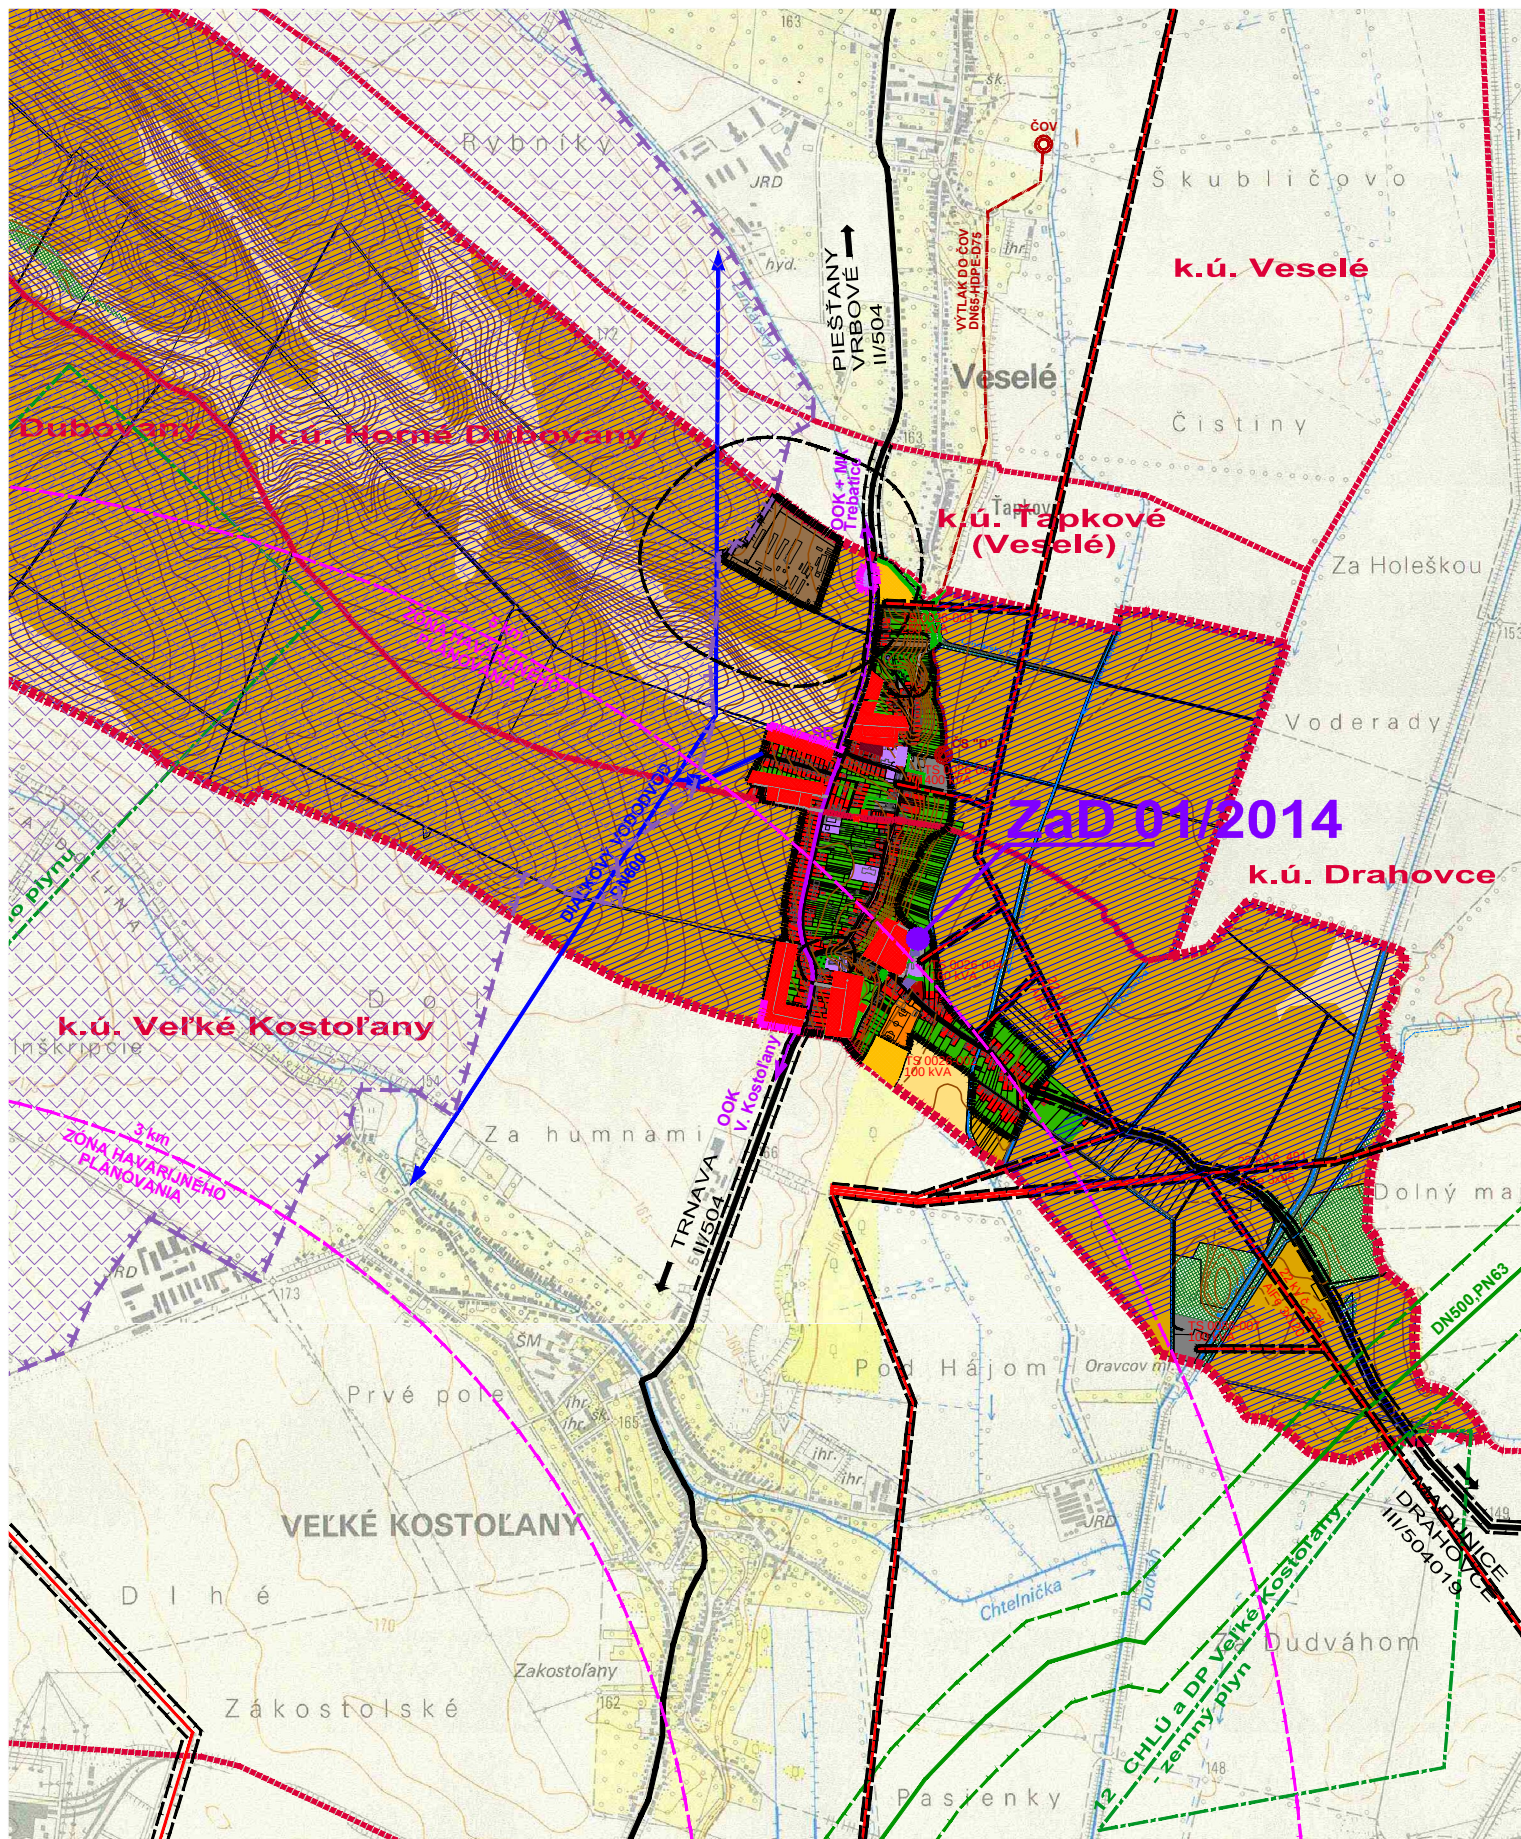


LEGENDA :

STAV	NÁVRH	
		HRANICA KATASTR. ÚZEMIA OBCE
		HRANICE KATASTR. ÚZEMÍ SUSEDNÝCH OBCÍ
		HRANICA ZASTAVANÉHO ÚZEMIA K 1.1.1990
		HRANICA ZASTAVANÉHO ÚZEMIA
		CESTY II. A III. TR., MIESTNE KOMUNIKÁCIE
		ZASTAVANÉ PLOCHY BÝVANIA
		ZASTAVANÉ PLOCHY OBČ. VYBAVENOSTI
		PLOCHY POĽNOHOSPODÁRSKEJ VÝROBY
		PLOCHY NEPOĽNOHOSPODÁRSKEJ VÝROBY
		PLOCHY ŠPORTU A REKREÁCIE
		PLOCHY ZÁHRAD A VEREJNEJ ZELENÉ
		LESNÁ A NELESNÁ DREVINNÁ VEGETÁCIA
		ORNÁ PÔDA 4 NAJLEPŠÍCH BPEJ
		ORNÁ PÔDA OSTATNÝCH BPEJ
		VODNÉ TOKY A PLOCHY
		ZÁVLAHY
		DIAL'KOVÉ KÁBLE
		DIAL'KOVÝ VODODVOD - VEĽKÉ ORVIŠTE - J. BOHUNICE
		KANALIZÁCIA SPLAŠKOVÁ TLAKOVÁ - VÝTLAK DO ČOV
		VVTL PLYNOVOD
		VZDUŠNÉ VEDENIE ELEKTRINY 110 A 400 kV
		VZDUŠNÉ VEDENIE ELEKTRINY 22 kV
		HRANICE OCHRANNÝCH PÁSIEM DOPRAVNEJ A TECH. INFRAŠTRUKTÚRY
		HRANICE BEZPEČNOSTNÉHO PÁSMU VVTL PLYNOVODU
		ZÓNA HAVARIJNÉHO PLÁNOVANIA
		CHLÚ A DP / CHÚ VEĽKÉ KOSTOLANY
		HRANICA CHRÁNENÉHO VTÁČIEHO ÚZEMIA ŠPAČINCE - NIŽNÁ
		RIEŠENÉ ÚZEMIE ZaD 01/2014

PRÍLOHA K OZNÁMENIU PODĽA
ZÁKONA MZP SR 24/2006 Z.z.
ZMENY A DOPLNKY 01/2014
ÚZEMNÝ PLÁN OBCE
DUBOVANY

M 1 : 25 000

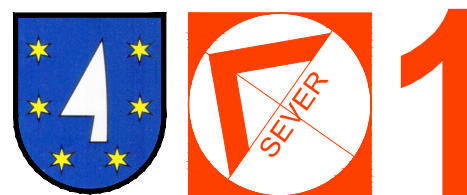

OBJEDNÁVATEĽ: OBEC DUBOVANY
SPRACOVATEĽ: ING. ARCH. EVA KRUPOVÁ
SPRACOVANÉ: DECEMBER, 2014

ŠIRŠIE VZŤAHY

PRÍLOHA K OZNÁMENIU PODĽA
ZÁKONA MZP SR 24/2006 Z.z.
ZMENY A DOPLNKY 01/2014
ÚZEMNÝ PLÁN OBCE
DUBOVANY

M 1 : 25 000



OBJEDNÁVATEĽ: OBEC DUBOVANY
SPRACOVATEĽ: ING. ARCH. EVA KRUPOVÁ
SPRACOVANÉ: DECEMBER, 2014

ŠIRŠIE VZŤAHY