


obec Chynorany, okres Partizánske, Trenčiansky kraj
ZMENY A DOPLNKY č. 1/2014 - NÁVRH
(podklad: Územný plán regiónu Trenčianskeho kraja - ZaD č. 2 r. 2011)

LEGENDA

štátna hranica	diaľnice	veľkoplošné chránené územia
hranica kraja	stav	chránená krajinná oblasť (CHKO)
hranica okresu	rychlostné cesty	maloplošné chránené územia
hranica obce	stav	stav
mesto	návrh	stav
obec	výhľad	NATURA 2000
plochy obytné	diaľničný privádzač	chránené vtáčie územia (CHVÚ) - stav
stav	stav	územia európskeho významu (ÚEV) - stav
návrh	stav	mokrade
výhľad	návrh	mokrade národného významu - stav
plochy poľnohospodárskej výroby	cesty I. triedy	mokrade regionálneho významu - stav
stav	stav	mokrade regionálneho významu - stav
návrh	návrh	chránené ložiskové územia (CHLÚ)
plochy priemyselnej výroby, skladov	cesty II. triedy	stav
stav	stav	dobyvacie priestory (DP)
návrh	návrh	ťažné ložiská - stav
výhľad	výhľad	netážené ložiská - stav
plochy osobitného určenia - stav	cesty III. triedy	ložiská nevyhradených nerastov (LNN)
stav	stav	stav
plochy rekreácie, cestovného ruchu a športu	stav	poddolované územia
stav	návrh	stav
návrh	výhľad	zosevné územia
rekreačné priestory - stav	mimoúrovňové krížovatky	svahové deformácie - stav
rekreačná zeleň	diaľnic a rychlostných ciest	staré banenské diela
lesopark - stav	stav	stav
lesopark - návrh	stav	ložiská rašeliny
plochy zahradkárskych osád - stav	stav	stav
plochy zahradkárskych osád - návrh	návrh	zdroje znečistenia ovzdušia
špeciálne kultúry	stav	stav
stav	výhľad	spaľovne odpadov
ovočné sady	cesty I. triedy	stav
zahrady	stav	zariadenia na spoluspaľovanie odpadov
vlnice	stav	stav
chmeľnice	stav	sklady odpadov
stav	výhľad	stav
plochy kúpeľných zariadení	železničné trate medzinárodné	haldy z úpravy a sprac. rúd (mimo areálu)
stav	stav	stav
hranica kúpeľného územia - stav	stav	odkalka
priemyselné parky	stav	stav
ostátneho významu - návrh	stav	elektrické stanice ZVN/VVN
regionálneho významu - návrh	stav	stav
agropark	stav	stav
stav	stav	stav
ochranné pásmo fariem	stav	stav
stav	stav	stav
ochranné lesy	stav	stav
stav	stav	stav
pamiatkové územia	stav	stav
mestská pamiatková rezervácia - stav	stav	stav
pamiatková zóna - stav	stav	stav
pamiatková zóna - návrh	stav	stav
pamiatková zóna - návrh	stav	stav
národné kultúrne pamiatky (NKP)	stav	stav
stav (vybrané)	stav	stav
ochranné pásmo NKP	stav	stav
chránená vodohospodárska oblasť (CHVO)	stav	stav
stav	stav	stav
PHO zdrojov pitných vôd	stav	stav
stav	stav	stav
ochranné pásma prírodných liečivých zdrojov	stav	stav
a prírodných minerálnych zdrojov	stav	stav
I. stupeň - stav	stav	stav
II. stupeň - stav	stav	stav
vodné nádrže	stav	stav
výhľad	stav	stav
polder	stav	stav
stav	stav	stav

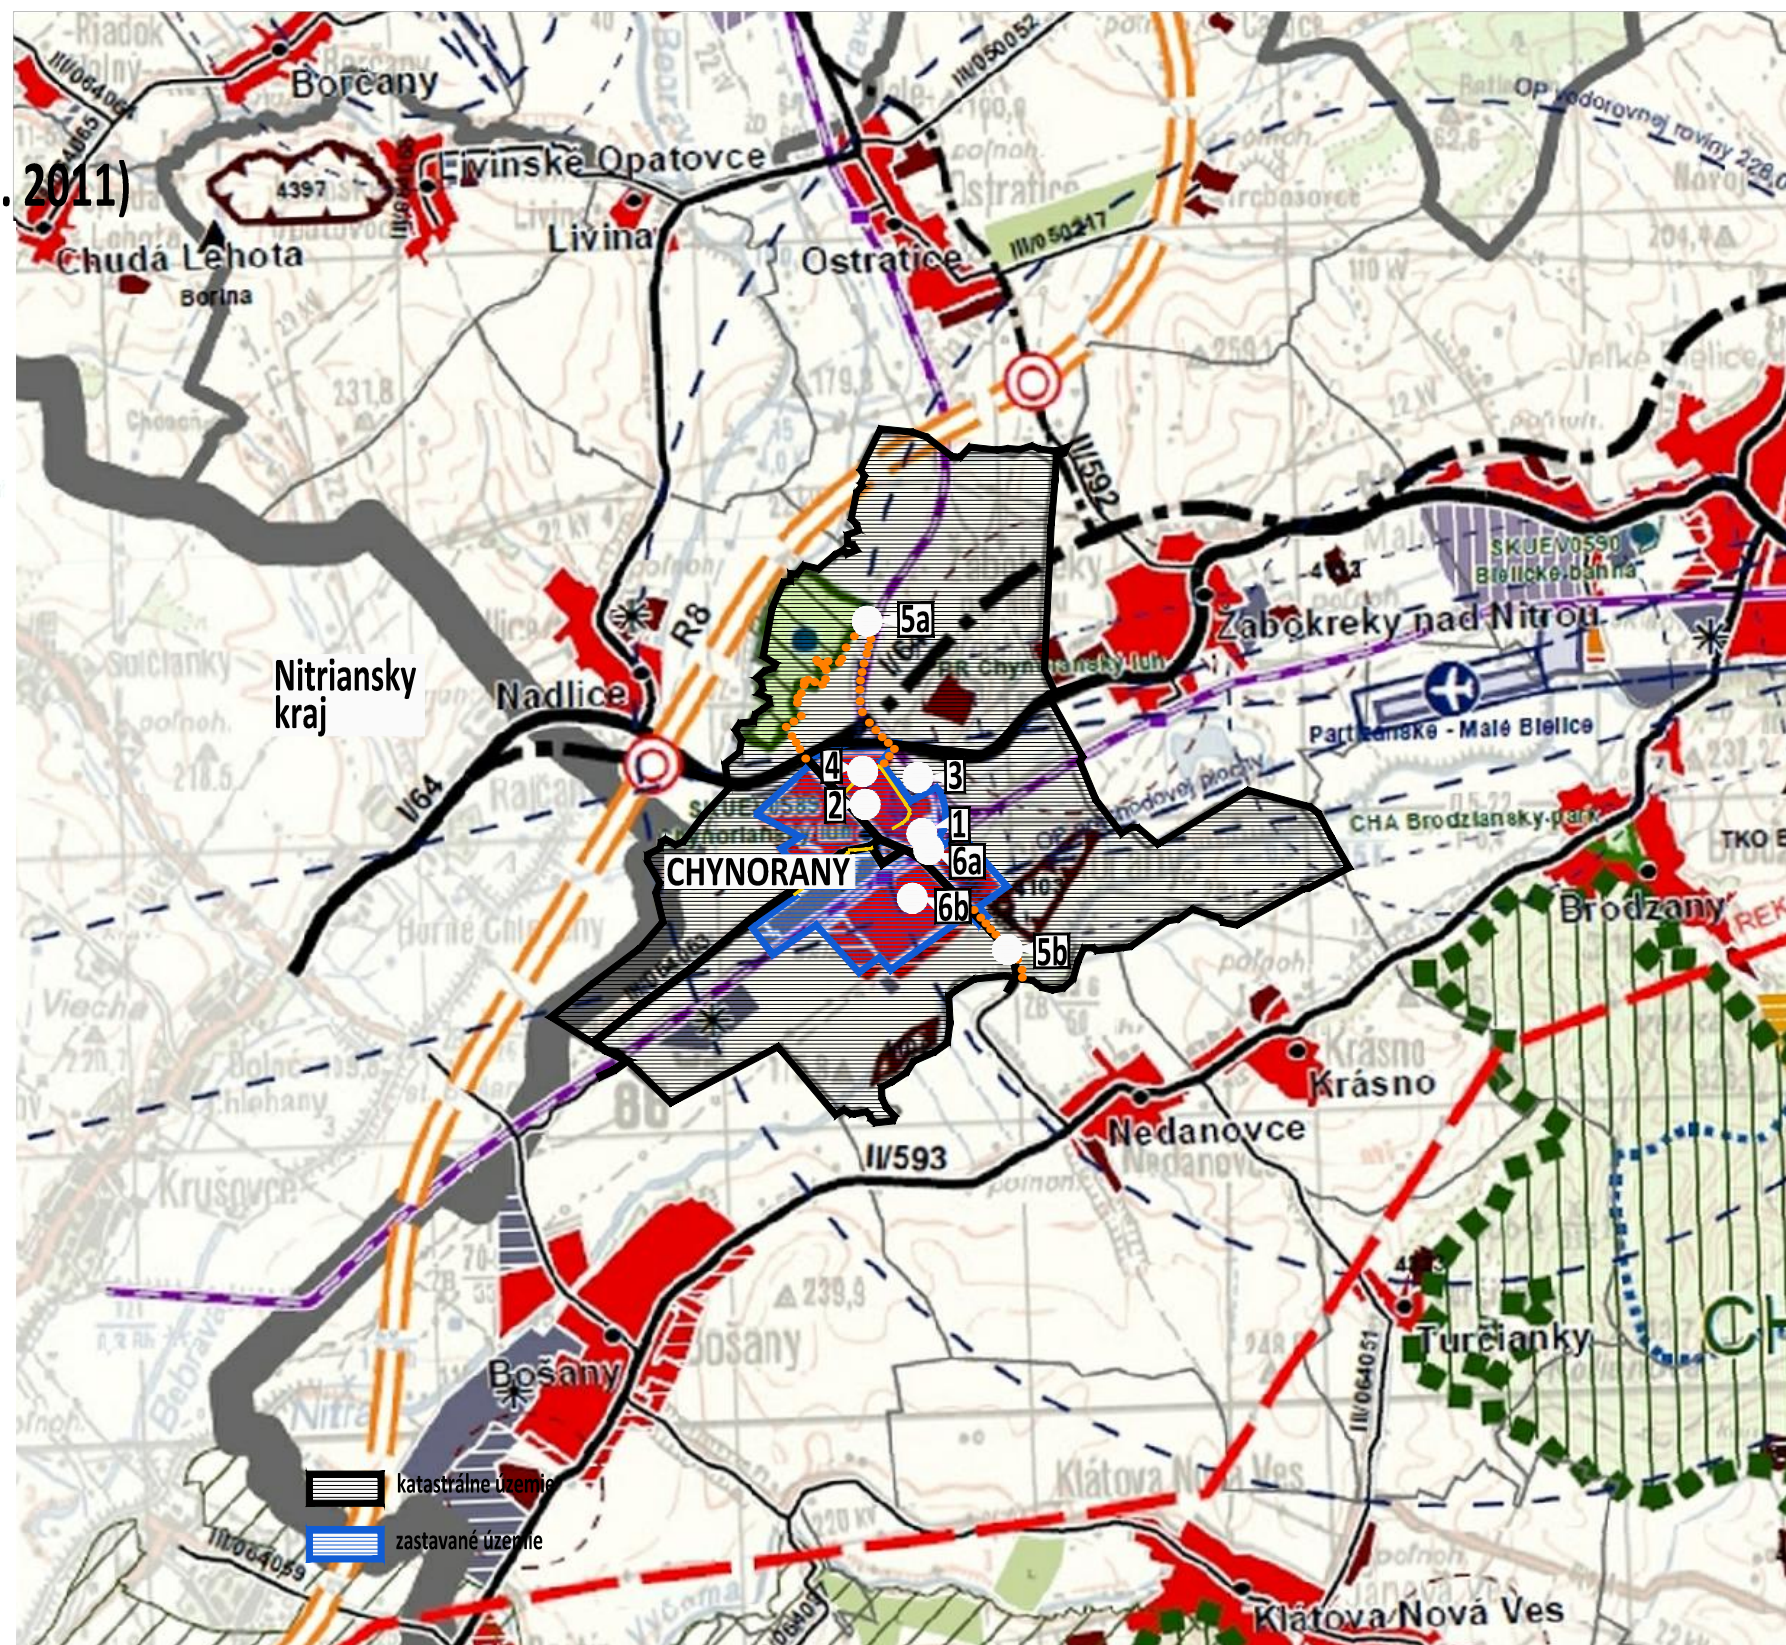

obec Chynorany

okres Partizánske, Trenčiansky kraj


ÚZEMNÝ PLÁN - ZMENY A DOPLNKY č. 1/2014 - NÁVRH

ŠIRŠIE VZŤAHY

1



MIERKA 1: 50 000

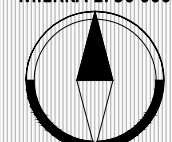

SEPTEMBER 2014

OBSTARÁVATEĽ: obec Chynorany, Cintorínka 45/1, 956 33 Chynorany, Bc. Mária Lachkovičová (starostka obce), 038 / 54 24 201, 0905 / 930 363, starostka@chynorany.sk
ZHOTOVITEĽ: Ing. arch. Janka Privalincová, Azalková 11, 949 01 Nitra, 0905 116 554, jprivalincova@gmail.com
ODBORNE SPÔSOBILÁ OSOBA NA OBSTARANIE ÚPD: Ing. Katarína Francová, registračné číslo 227