



obec Chynorany, okres Partizánske, Trenčiansky kraj
PLATNÝ ÚZEMNÝ PLÁN r. 2004

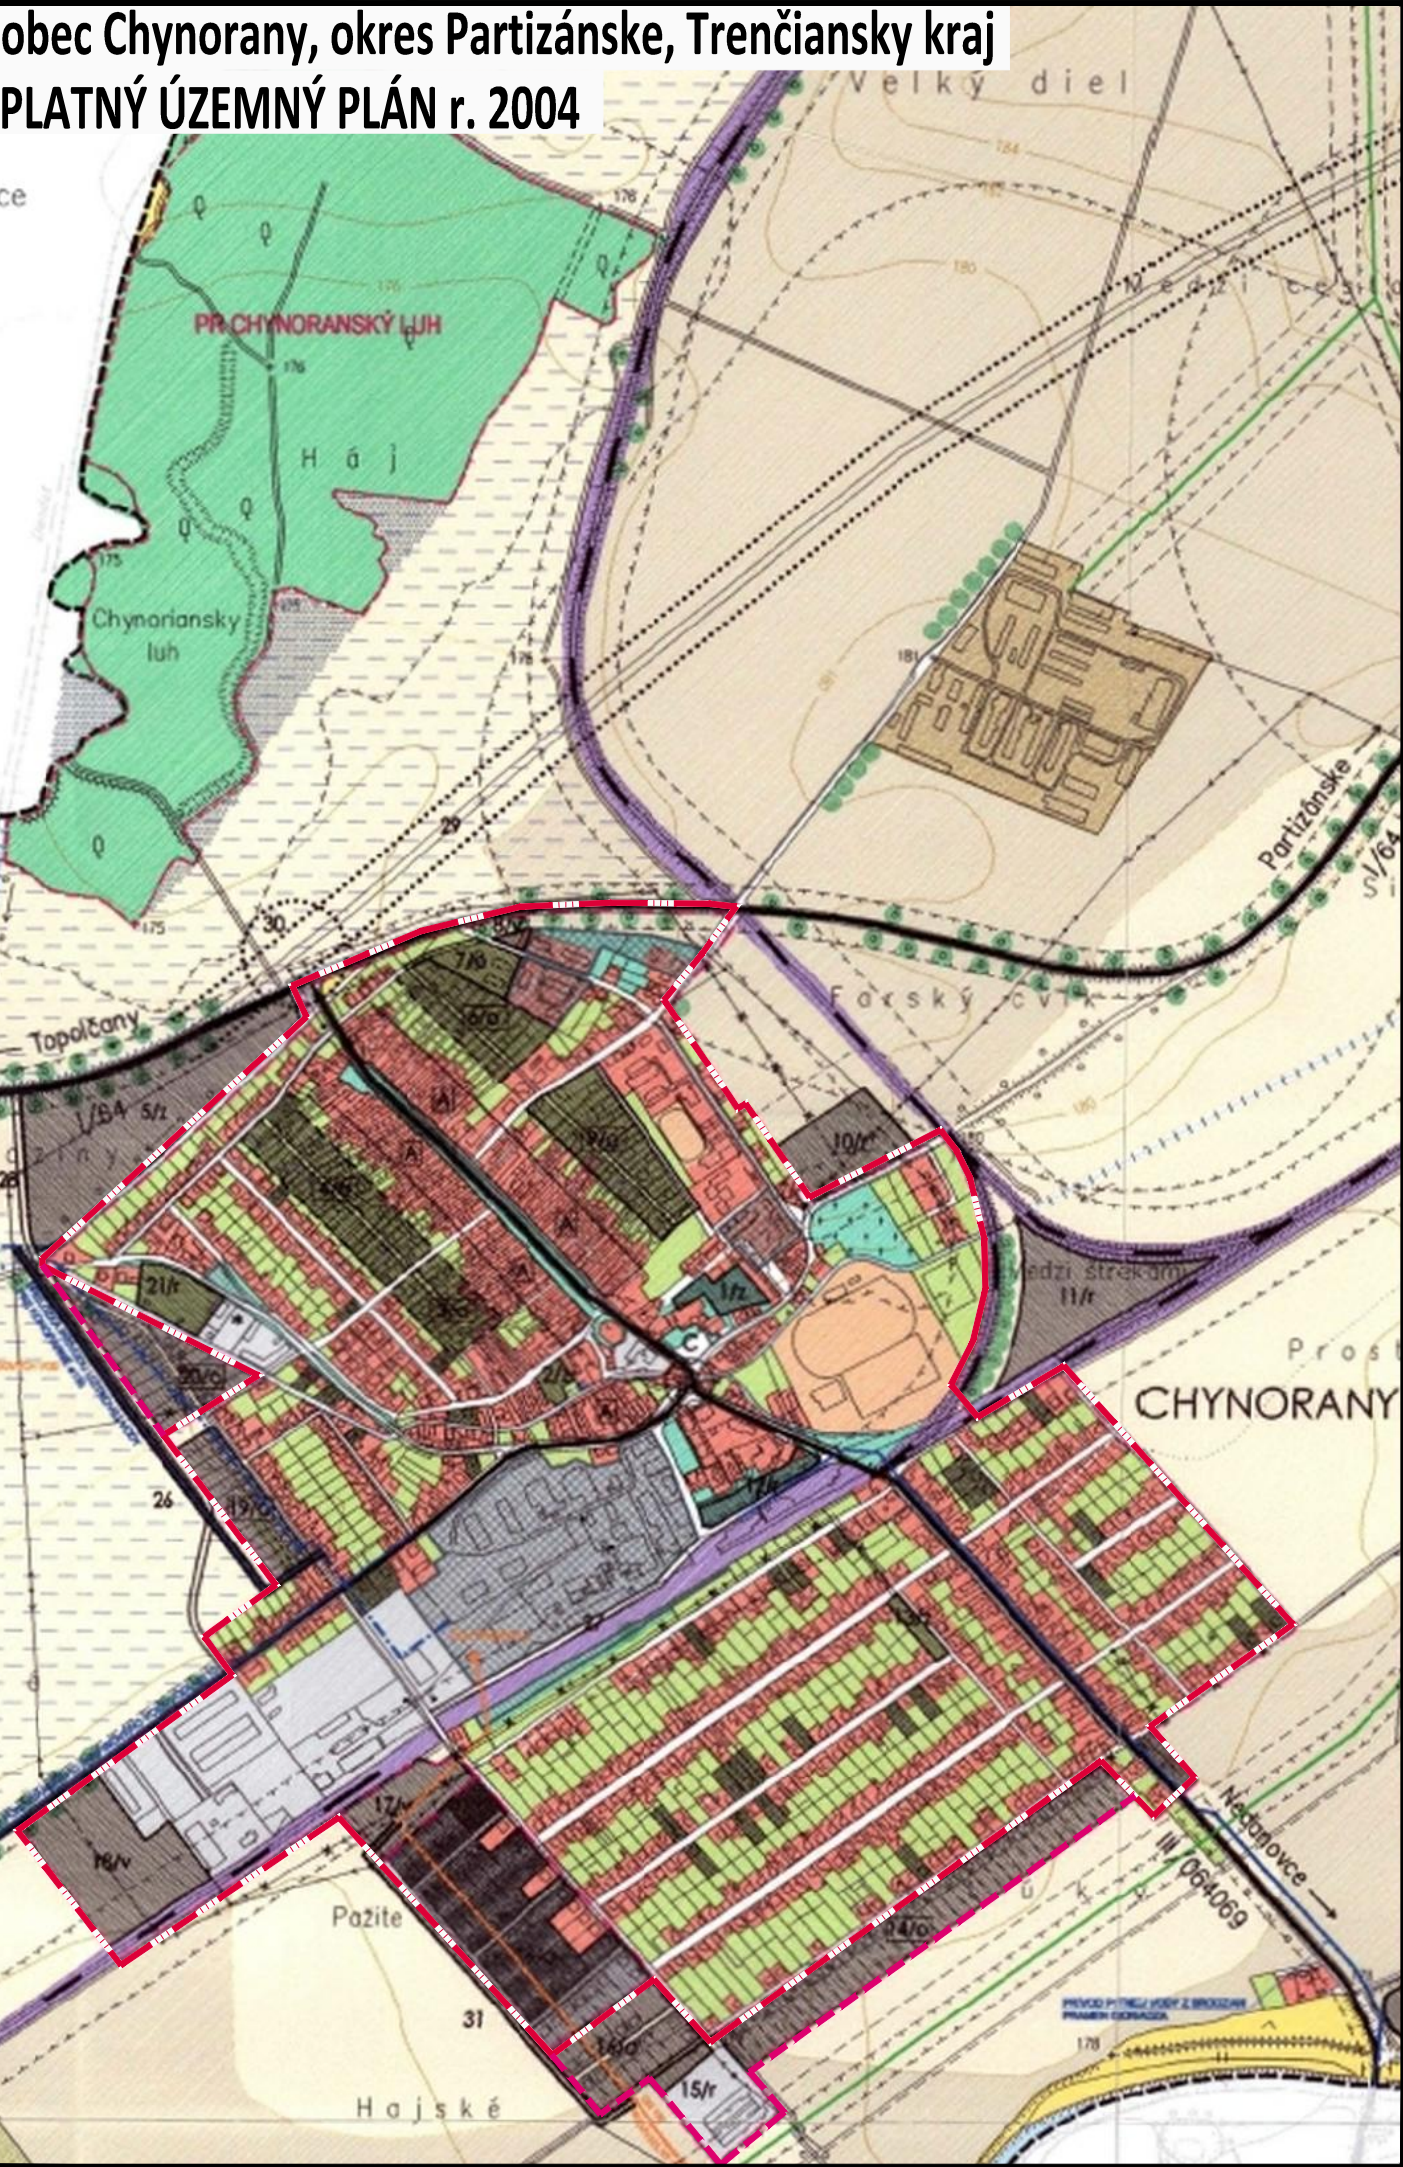

ZMENY A DOPLNKY č. 1/2014 - NÁVRH

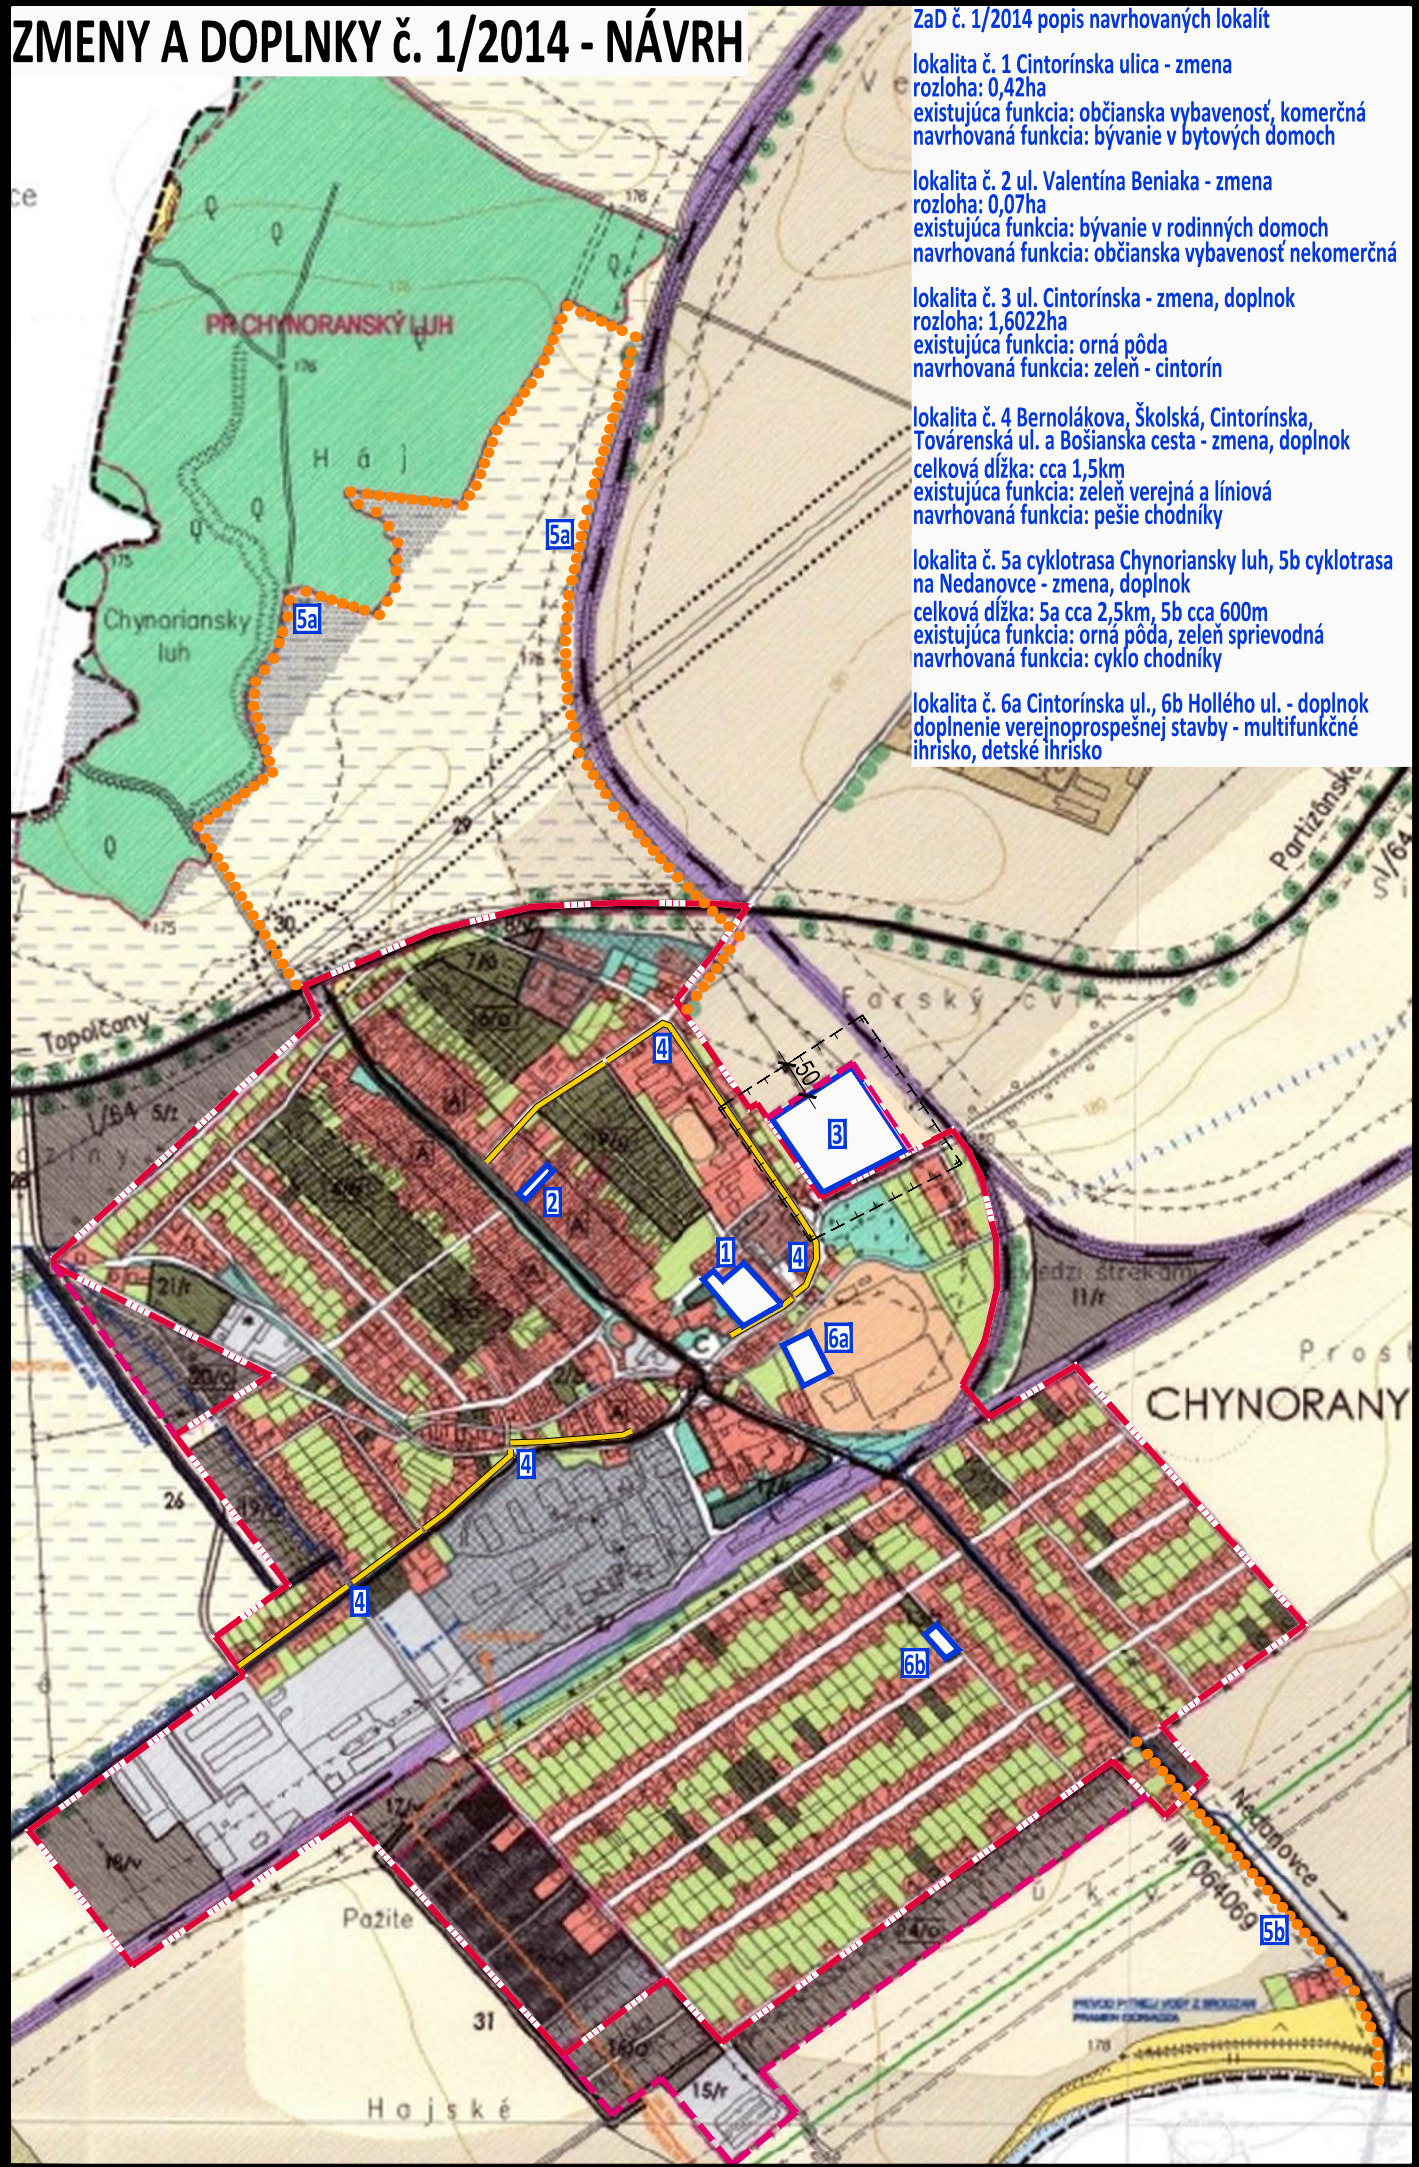

- ZaD č. 1/2014 popis navrhovaných lokalít
- lokalita č. 1 Cintorínska ulica - zmena rozloha: 0,42ha
existujúca funkcia: občianska vybavenosť, komerčná
navrhovaná funkcia: bývanie v bytových domoch
- lokalita č. 2 ul. Valentína Beniaka - zmena rozloha: 0,07ha
existujúca funkcia: bývanie v rodinných domoch
navrhovaná funkcia: občianska vybavenosť nekomerčná
- lokalita č. 3 ul. Cintorínska - zmena, doplnok rozloha: 1,6022ha
existujúca funkcia: orná pôda
navrhovaná funkcia: zeleň - cintorín
- lokalita č. 4 Bernolákova, Školská, Cintorínska, Továrnska ul. a Bošianska cesta - zmena, doplnok celková dĺžka: cca 1,5km
existujúca funkcia: zeleň verejná a líniová
navrhovaná funkcia: pešie chodníky
- lokalita č. 5a cyklotrasa Chynoriansky luh, 5b cyklotrasa na Nedanovce - zmena, doplnok celková dĺžka: 5a cca 2,5km, 5b cca 600m
existujúca funkcia: orná pôda, zeleň sprievodná
navrhovaná funkcia: cyklo chodníky
- lokalita č. 6a Cintorínska ul., 6b Hollého ul. - doplnok doplnenie verejnoprospešnej stavby - multifunkčné ihrisko, detské ihrisko

LEGENDA	
	HRANICA KRAJA A OKRESU
	HRANICA KATASTRÁLNEHO ÚZEMIA
	HRANICA ZASTAVANÉHO ÚZEMIA K ROKU 1966
	HRANICA ZASTAVANÉHO ÚZEMIA K ROKU 1990
	HRANICA PR CHYNORANSKÝ LUH
	OCHRANNÉ PÁSMA BEZPEČNOSTNÉ A HYGIENICKÉ
	ZASTAVANÉ PLOCHY
	PLOCHY ŠPORTU
	PLOCHY PRIEMYSLU, SKLADOV A TI
	HOSPODÁRSKY DVOR SO ŽIV. VÝROBOU
	ZÁHRADY
	VEREJNÁ ZELEŇ
	VYSOKÁ LÍNIOVÁ ZELEŇ
	ŠPECIÁLNA ZELEŇ – CINTORÍN
	ORNÁ PÔDA TROCH NAJLEPŠÍCH BPEJ
	ORNÁ PÔDA OSTATNÝCH BPEJ
	ZÁVLAHY A ODVODNENIA
	LESY OSOBNÉHO URČENIA
	NELESNÁ STROMOVÁ A KROVINNÁ VEGETÁCIA
	TRVALÉ TRÁVNE PORASTY
	VODNÉ PLOCHY A TOKY
	PLOCHA ŽELEZNICE
	AREÁL ŽELEZNIČNÉHO VOJSKA
	HLAVNÉ / OSTATNÉ CESTNÉ KOMUNIKÁCIE
	TRASA VTL PLYNOVODU
	VODOVOD PITNEJ VODY
	VODOVOD ÚŽITKOVEJ VODY
	PRELOŽKA VODOVODU ÚŽITKOVEJ VODY
	KANALIZÁCIA PRIEMYSELNÉHO ODPADU
	PRELOŽKA KANALIZÁCIE PRIEMYSELNÉHO ODPADU
	VZDUŠNÉ VEDENIE EL. ENERGIE
NAVRHOVANÉ ROZVOJOVÉ ZÁMERY	
	NAVRHOVANÁ ZMENA HRANICE ZAST. ÚZEMIA
	NAVRHOVANÉ OCHRANNÉ PÁSMA
	RZ – NOVÁ VÝSTAVBA / REKONŠTRUKCIA
	RZ – NOVÁ VÝST. – NUTNOSŤ RIEŠ. VL. VZŤAHOV
	RZ – HUMANIZÁCIA PROSTREDIA
	STAVBY PRE DOPR. A TECHN. INFRAŠTRUKTÚRU
	ZMENA KULTÚRY Z ORNEJ PÔDY NA TTP
	16/... OZNAČENIE RZ – NOVÁ VÝSTAVBA
	A OZNAČENIE RZ – REKONŠTRUKCIA
	20/o OZNAČENIE RZ – NUTNOSŤ OBSTARÁŤ ÚPN–Z
DOPORUČENÉ FUNKČNÉ VYUŽITIE RZ	
	.../o,z,r,v ÚZEMIE OBYTNÉ, ZMIEŠANÉ, REKR. A VÝROBNÉ
	BÝVANIE, OBČ. VYBAVENOSŤ, VÝROBA, REKREÁCIA
	BÝVANIE V RD – PRELUKY

obec Chynorany

okres Partizánske, Trenčiansky kraj

ÚZEMNÝ PLÁN - ZMENY A DOPLNKY č. 1/2014 - NÁVRH

KOMPLEXNÝ VÝKRES
PRIESTOROVÉHO USPORIADANIA
A FUNKČNÉHO VYUŽÍVANIA KATASTRÁLNEHO ÚZEMIA

1a

MIERKA 1: 10 000

SEPTEMBER 2014

OBSTARÁVATEĽ: obec Chynorany, Cintorínka 45/1, 956 33 Chynorany, Bc. Mária Lachkovičová (starostka obce), 038 / 54 24 201, 0905 / 930 363, starostka@chynorany.sk

ZHOTOVITEL: Ing. arch. Janka Privalincová, Azalková 11, 949 01 Nitra, 0905 116 554, jprivalincova@gmail.com

ODBORNE SPÔSOBILÁ OSOBA NA OBSTARANIE ÚPD: Ing. Katarína Francová, registračné číslo 227