



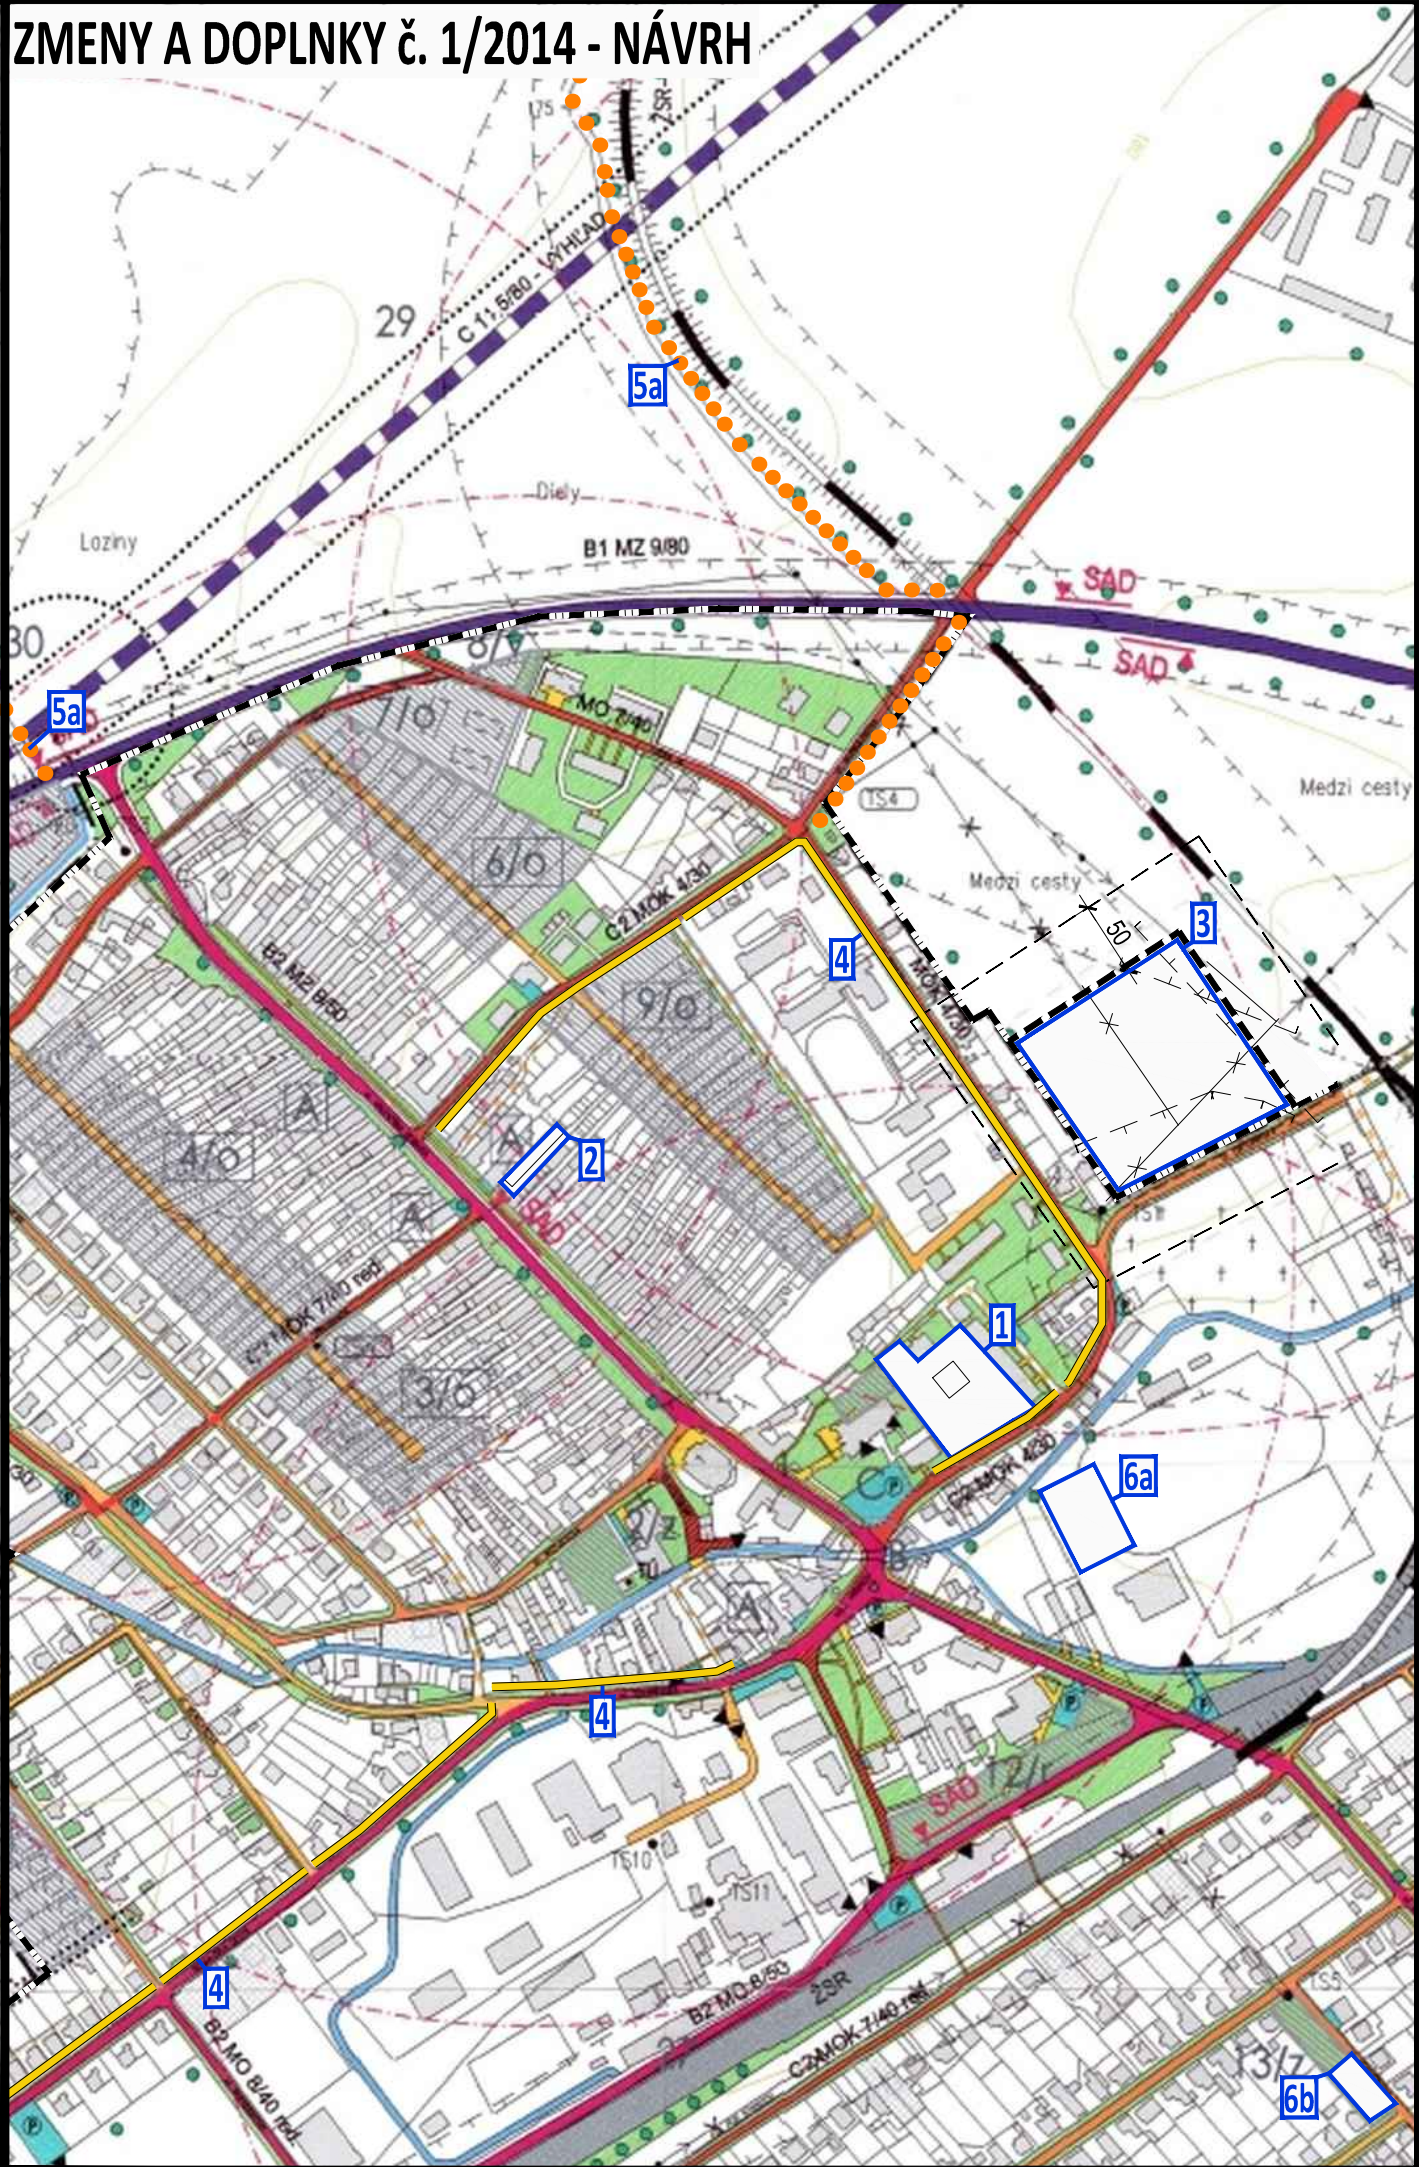

HRANICA KATASTRÁLNEHO ÚZEMIA HRANICA ZASTAVANÉHO ÚZEMIA K r.1966 HRANICA ZASTAVANÉHO ÚZEMIA K r.1990 OBJEKTY BÝVANIA, OBČ. VYBAVENOSTI, VÝROBY A TI VODNÉ PLOCHY A TOKY NADRAŽENÉ TRASY ZARIADENIA EL. ENERGIE VEREJNÁ A LÍNOVÁ ZELEŇ VÝŠKÁ A SPIEVODNÁ ZELEŇ DOHRANNE PÁSMA BEZPEČNOSTNÉ A HYGIENICKÉ NAVROVÁVANÉ OCHRANNE PÁSMA	PRELOŽKA ŠTÁTNEJ CESTY I/64 – VÝHLAD (RZ 29, 30) B1 – HLAVNÁ ZBERNÁ KOM. ŠT. CESTA I. TRIEDY I/64 B2 – ZBERNÁ KOMUNIKÁCIA B2 – ZBERNÁ KOMUNIKÁCIA – VÝHLAD (RZ 28) C1 – OBSLUŽNÁ KOM. SPOLOČENSKÉHO VÝZNAMU C2 – OBSLUŽNÁ SPOJOVACIA Miestna komunikácia C3 – OBSLUŽNÁ PRISTUPOVÁ Miestna komunikácia D1 – UKLUDNENÁ KOMUNIKÁCIA – OBYTNÁ ULICA ZAJAZDNÝ CHODNÍK D3 – PEŠÍ CHODNÍK	B2 MZ 9/80 OZNAČENIE FUNKČNÉJ TRIEDY A KATEGÓRIE KOMUNIKÁCIE P PARKOVISKÁ JEŠTUVIACE A NAVROVÁVANÉ SAD – ZÁSTAVKY HROMADNEJ DOPRAVY DOPRAVNÉ MANIPULAČNÉ PLOCHY VÝZNAMNÉ DOPR. VSTUPY DO AREÁLOV OV A VÝROBY ŽELIŽNICE A MANIPULAČNÝ PRIESTOR ŽEL. STANICE CHRÁNENÉ ŽELEZNÍČNÉ PRIECESTIE – SVETELNÁ SIGNAL. CHRÁNENÉ ŽEL. PRIECESTIE – MECHANICKÉ ZÁVORY REGULATÍVY ORGANIZAČNO-LEGISLATÍVNE NÁVRH ZMENY HRANICE ZASTAVANÉHO ÚZEMIA
---	--	---

ÚZEMIE NAVROVÁVANÉ NA ROZVOJ V I. ETAPE/II. ETAPE	DOPORUČENÉ FUNKČNÉ VYUŽITIE PLOCH	ZMENY A DOPLNKY č. 1/2014			
ÚZEMIE NAVRH. NA ROZVOJ PO DOREŠENÍ VLASTN. VZT.	BÝVANIE	stav	návrh	výhlad	PEŠIE TRASY
STAVBY PRE DOPRAVNÚ A TECHNICKÚ INFRAŠTRUKTÚRU	OBČANSKÁ VYBAVENOSŤ				CYKLISTICKÉ TR
ÚZEMIE NAVROVÁVANÉ NA REKONŠTRUKCU OBJEKTÓV	REKREAČIA, ŠPORT, ZELEŇ				
22/... OZNAČENIE NAVROVÁVANÉHO ROZVOJOVÉHO ZÁMERU	PODNIKATEĽSKÉ AKTIVITY VÝROBNÉ A NEVÝROBNÉ, TI				
A OZNAČENIE RZ NAVROVÁVANÉHO NA REKONŠTRUKCU					
4/... OZNAČENIE RZ S POŽIADAVKOU OBSTARÁŤ OPN-Z	ZOZNAM VEREJNOSPESNÝCH ZAR. A LÍNOVÝCH STAVIEB				
RZ SCHVÁLENÝ V DODATKU č.1 k OPN SÚ CHYNORANY	NAVROVÁVANÉ TRAFOSTANICE: TS1, TS2				
	NAVROVÁVANÉ PREDČERPÁVACE STANICE KANALIZÁCIE ČS6, ČS7, ČS8				
	NAVROVÁVANÉ ROZŠÍRENIE ČOV – RZ 22				
	NAVROVÁVANÉ STAVBY DOPRAVY – RZ 27, 28, 29, 30				
	NAVROVÁVANÉ STAVBY TI – PRELOŽKA PRÍVODU ÚŽITKOVEJ VODY RZ26				
	– PRELOŽKA KANAL. PRIEM. DOPADU RZ31				
REGULATÍVY FUNKČNO-PRIESTOROVÉ					
.../O.Z./V ÚZEMIE OBYTNÉ, ZMIEŠANÉ, REKREAČNÉ, VÝROBNÉ					
POZEMKY V EXIST.ZASTAVBE NA VÝSTAVBU RD – PRELUKY					

PLATNÝ ÚZEMNÝ PLÁN r. 2004

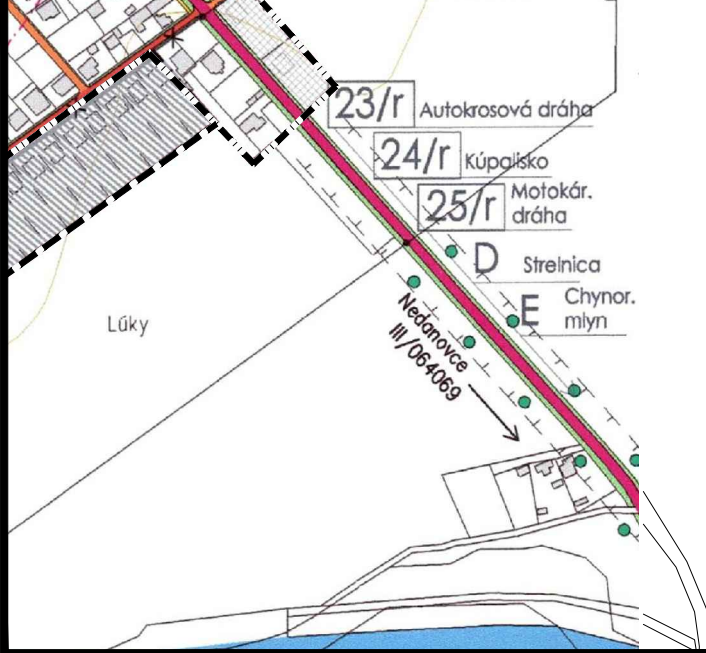

ZMENY A DOPLNKY č. 1/2014 - NÁVRH



obec Chynorany
okres Partizánske, Trenčiansky kraj


ÚZEMNÝ PLÁN - ZMENY A DOPLNKY č. 1/2014 - NÁVRH

VÝKRES RIEŠENIA
VEREJNÉHO DOPRAVNÉHO VYBAVENIA

3



MIERKA 1:5 000

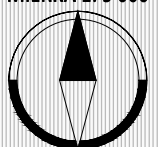

SEPTEMBER 2014