



obec Chynorany, okres Partizánske, Trenčiansky kraj
PLATNÝ ÚZEMNÝ PLÁN r. 2004

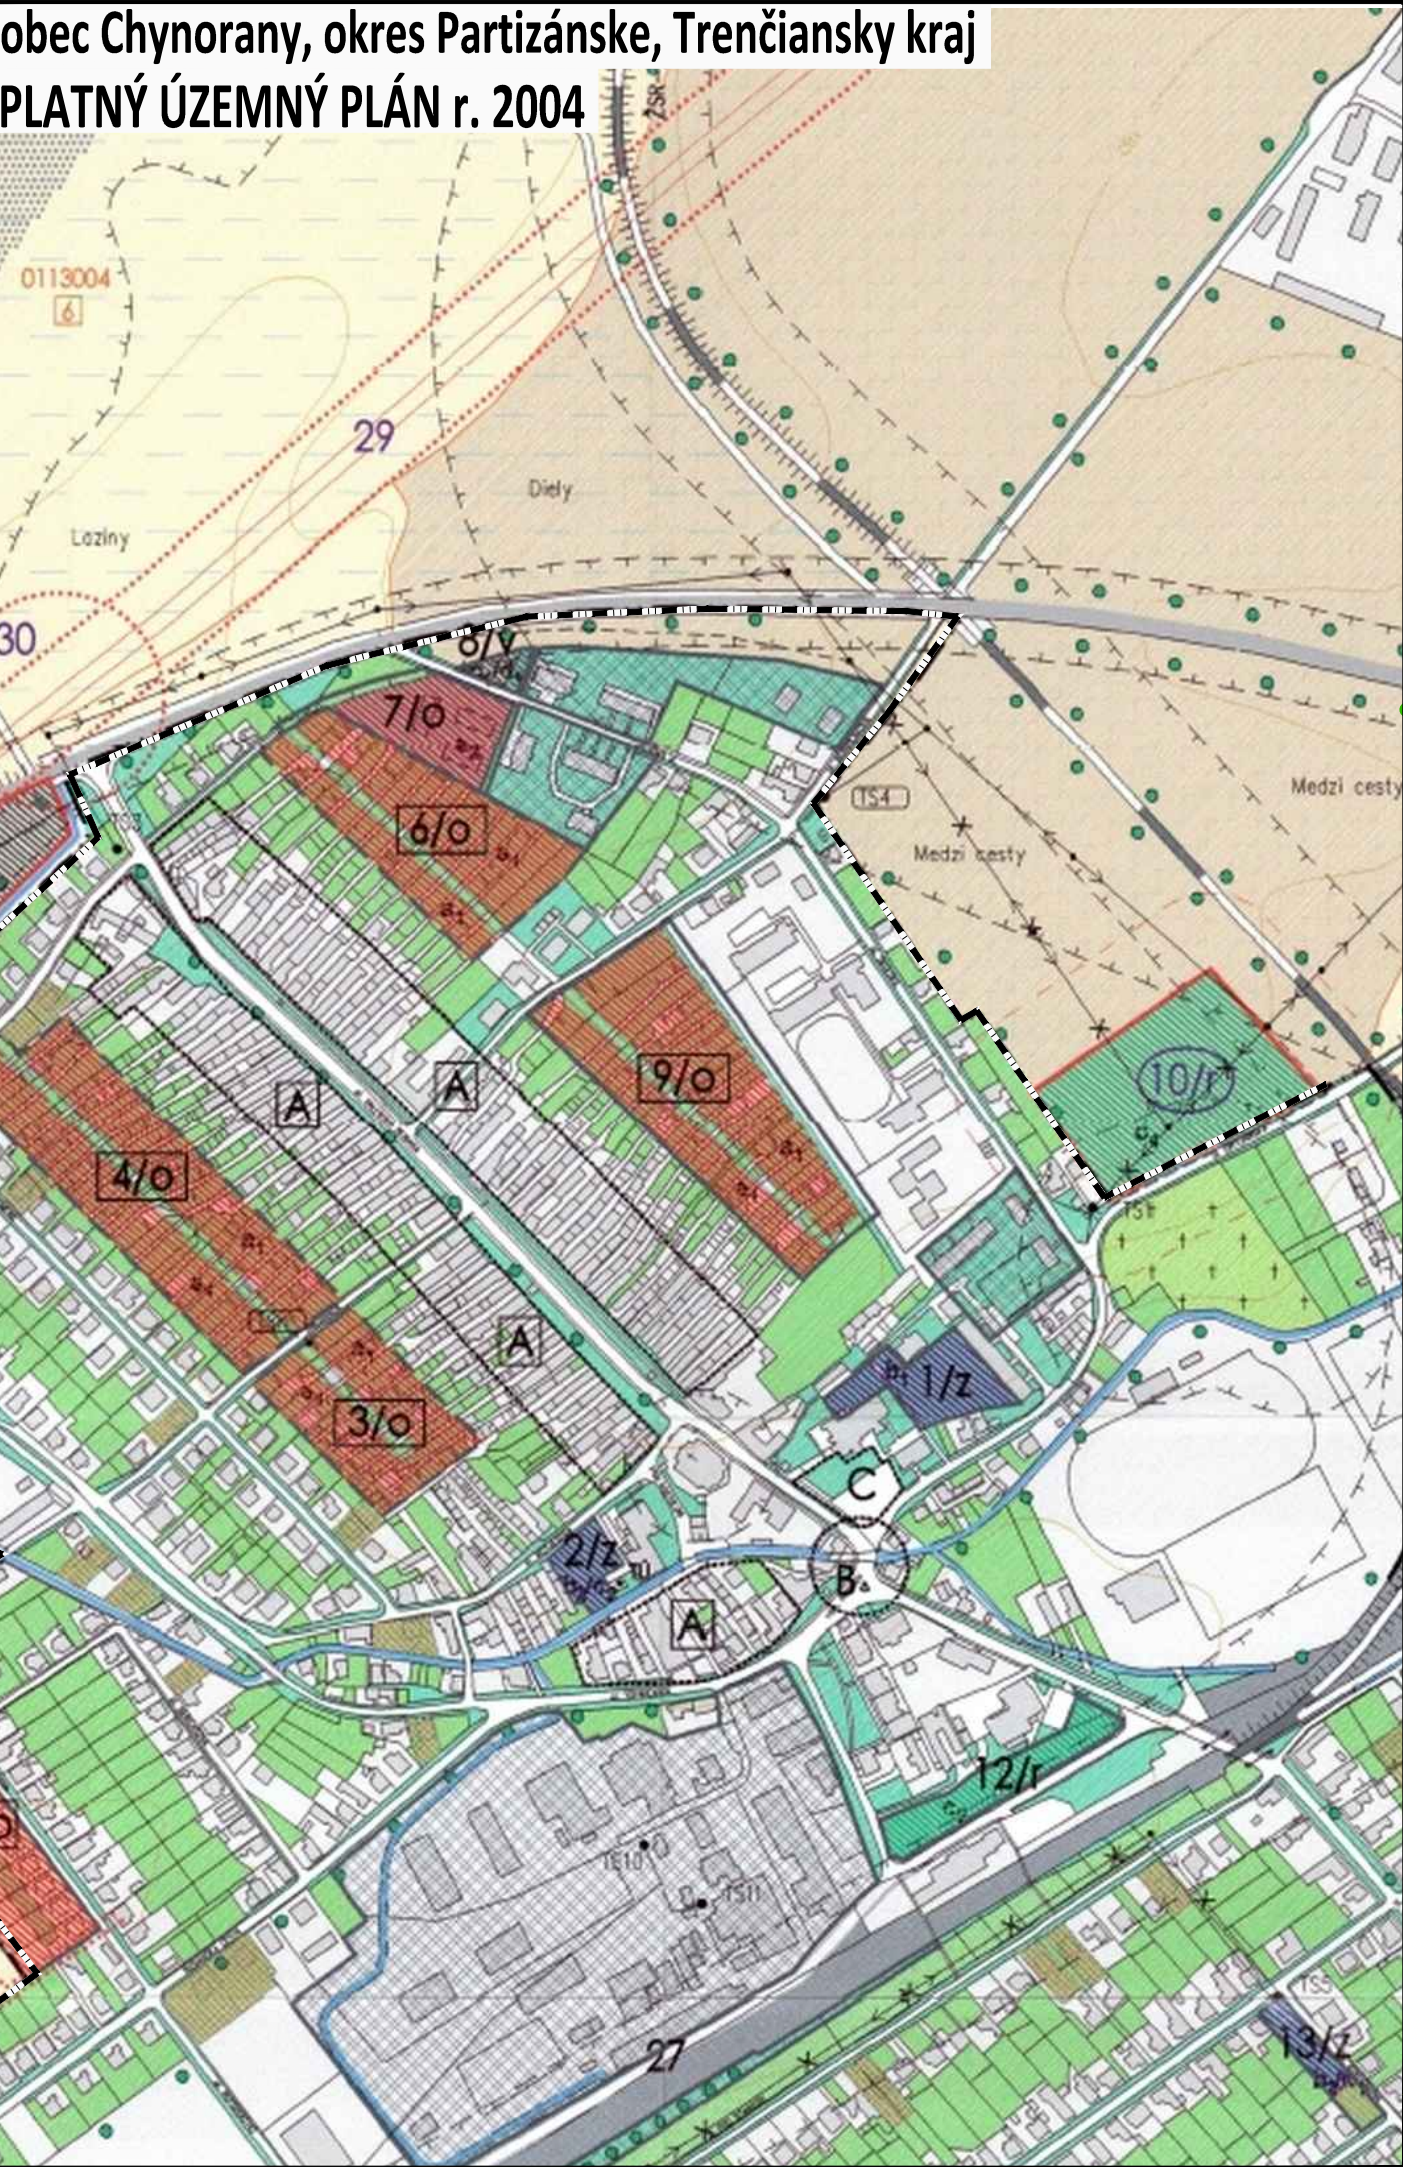

ZMENY A DOPLNKY č. 1/2014 - NÁVRH

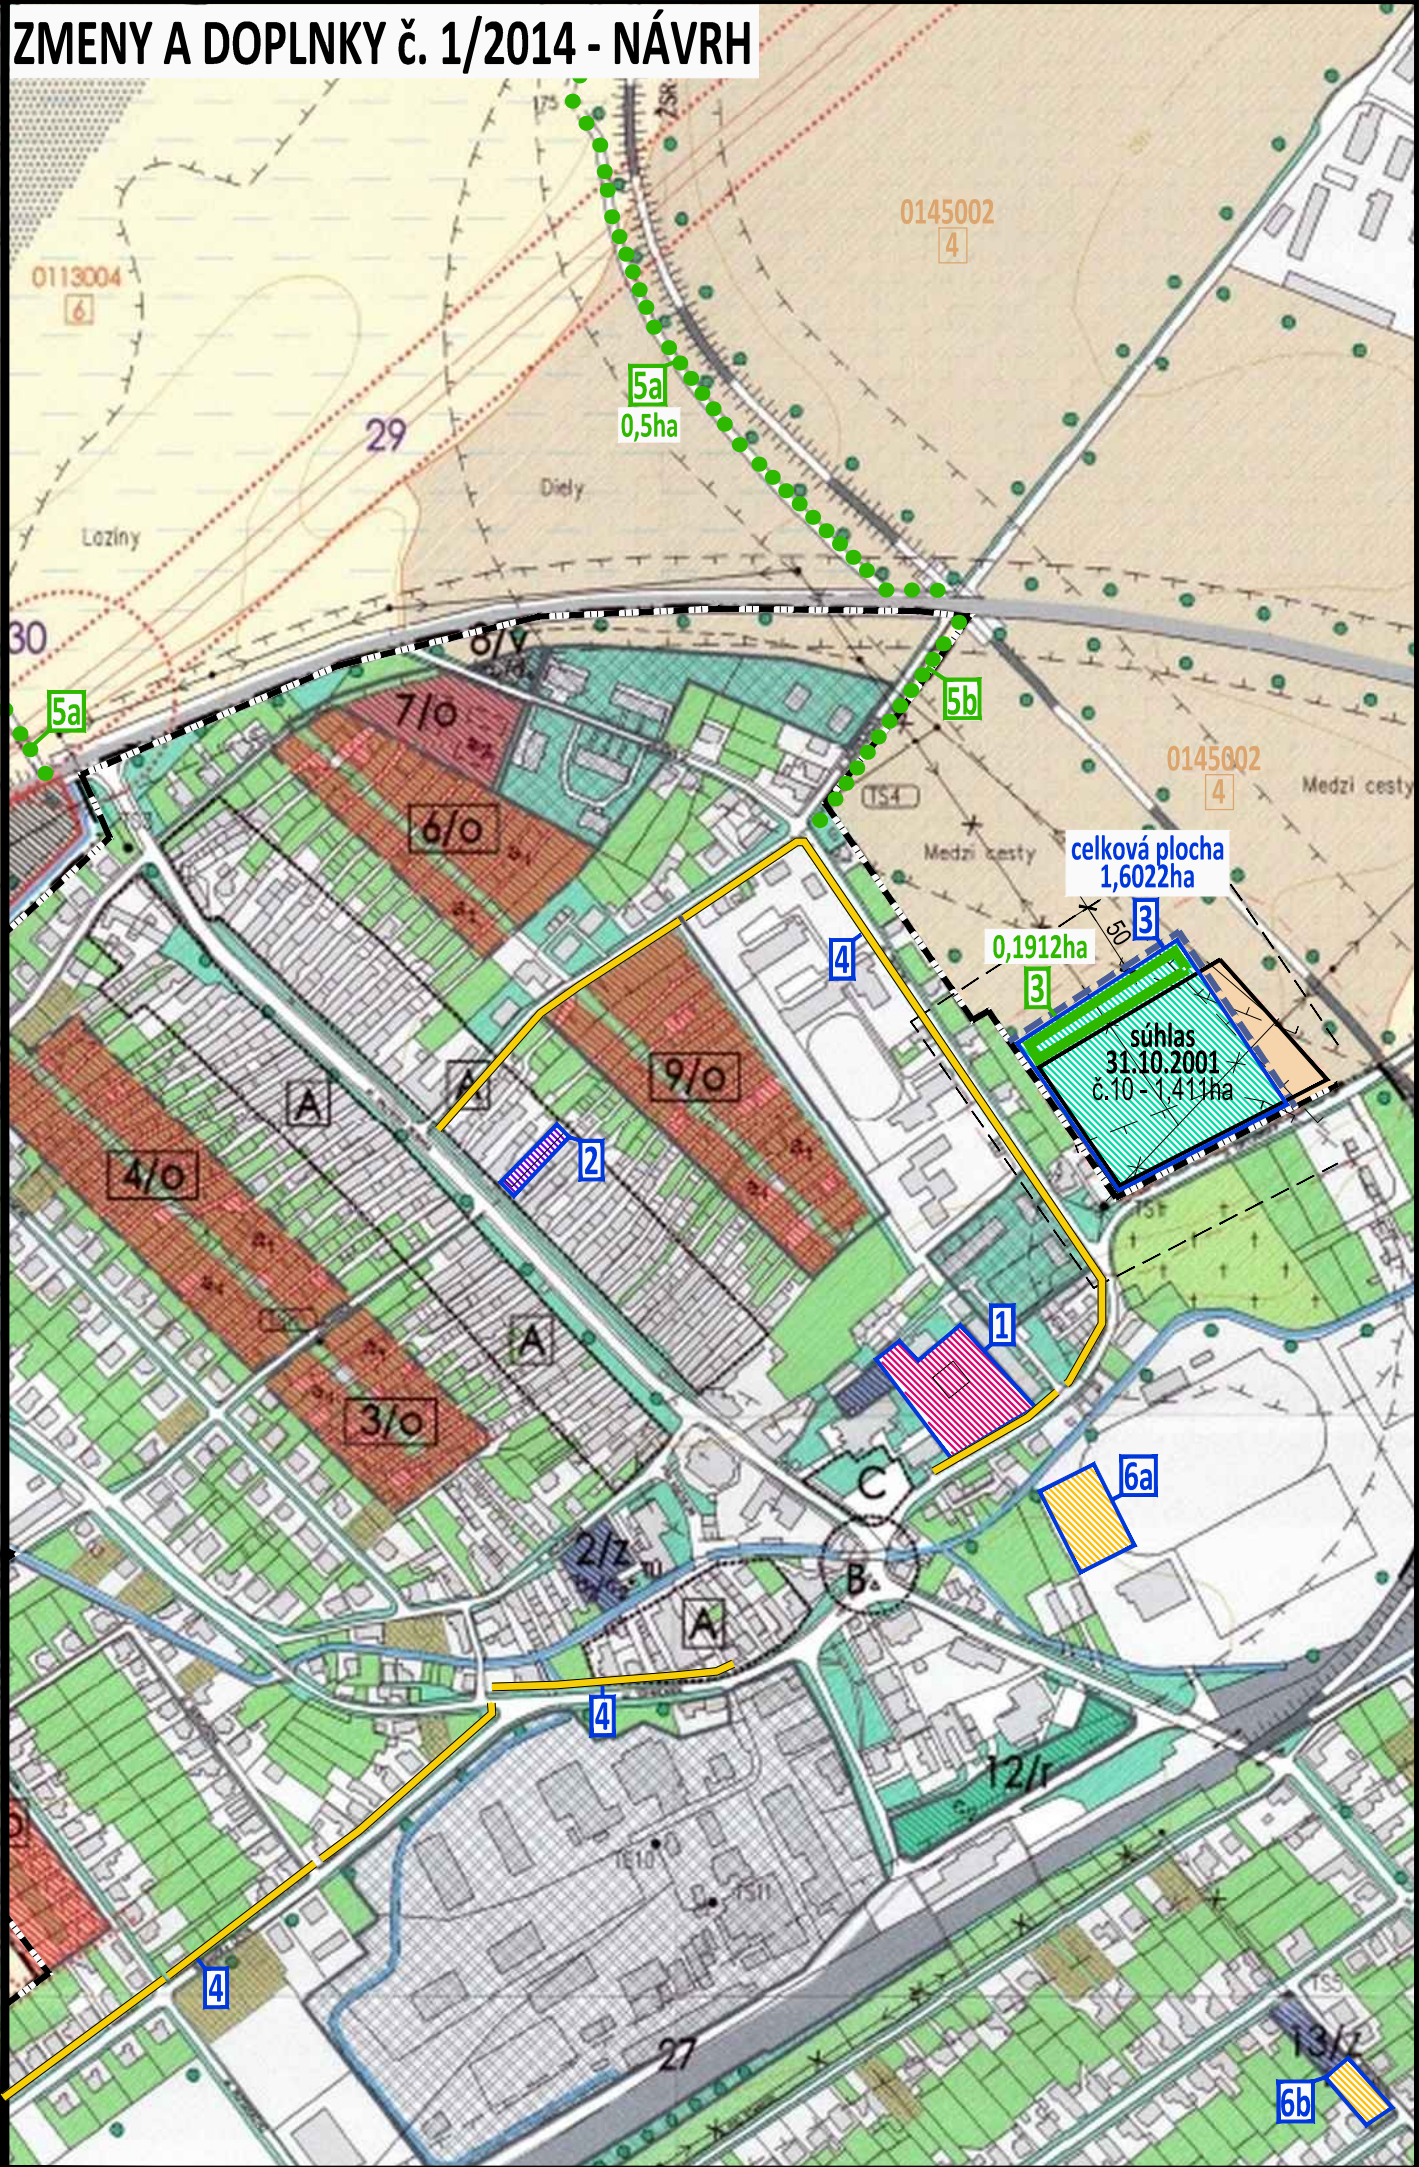


LEGENDA	ZÁHRADY	0104004	OZNAČENIE BPEJ
FUNKČNÉ VYUŽITIE PLOCH - JESTVUJÚCE	TRVALÉ TRAVNÉ PORASTY	5	TREDA BPEJ
ZASTAVANÉ PLOCHY S OBJEKTAMI	ZÁHRADKÁRSKA OSADA		OCHRANNÉ PÁSMA BEZPEČNOSTNÉ A HYGIENICKE
VODNÉ PLOCHY A TOKY	LEŠY OSOBNÉHO URČENIA		RZ SCHVALENÝ V DODATKU Č.1 K ÚPN SÚ CHYNORANY
VEREJNÁ ZELEŇ	PR CHYNORANSKÝ LUH, GENOFONDOVÁ LOKALITA		LEGISLATÍVNE LIMITY - NÁVRH
LINOVÁ ZELEŇ	LEGISLATÍVNE LIMITY - STAV		NÁVRH ZMENY HRANICE ZASTAVANÉHO ÚZEMIA
ŠPECIÁLNA ZELEŇ - CINTORIN	HRANICA KATASTRÁLNEHO ÚZEMIA		NAVHRÁVANÉ OCHRANNÉ PÁSMA VŠETKÝCH DRUHOV
ORNÁ PÓDA 3 NAJLEPŠÍCH / OSTATNÝCH SKUPIN BPEJ	HRANICA ZASTAVANÉHO ÚZEMIA K r.1966		ROZVOJOVÉ ZÁMERY NAVHRÁVANÉ NA VÝNATE Z PPF
ORNÁ PÓDA POD ZÁVLAHAMI A ODVODNENÍM	HRANICA ZASTAVANÉHO ÚZEMIA K r.1990		RZ V/MIMO HRANÍC ZASTAVANÉHO ÚZEMIA OBCE
ORNÁ PÓDA OHROZENÁ VETERNOU ERÓZIOU	HRANICA BPEJ		13/...

14/...	OZNAČENIE RZ MIMO HRANÍC ZAST. ÚZEMIA OBCE	OBČIANSKA VYB. (b ₁ - KOMERČNÁ, b ₂ - NEKOMERČNÁ)	ZMENY A DOPLNKY č. 1/2014
STAVBY PRE DOPRAVNÚ A TECHNICKÚ INFRAŠTRUKTÚRU		REKREAČIA, ŠPORT / ZELEŇ (c ₁ - IHRISKO, c ₂ - VER. ZELEŇ)	stav návrh výhľad
RZ OSLOBODENÝ OD POPLATKOV ZA VÝNATE Z PPF		c ₃ - IZOL. ZELEŇ, c ₄ - CINTORIN, c ₅ - ZÁHRAD. OSADA	
RZ NAVRHNUTÁ ZMENOU KULTÚRY (Z ORNEJ PODY NA TTP)		PODNIKATELSKÉ AKTIVITY (d ₁ - NEVÝROB, d ₂ - VÝR., d ₃ - TI	
NAVHRÁVANÉ FUNKČNÉ VYUŽITIE ÚZEMIA		DOPORUČENÉ MIEŠTO NA ZRIADENIE ZBERNÉHO DVORA	
.../O.Z.I.V.	ÚZEMIE OBYTNÉ, ZMIEŠANÉ, REKR., VÝROBNÉ - V HR.ZO	ZOJNAM VERENOPROSPEŠNÝCH ZAR. A LÚNOVÝCH STAVIEB	
.../O.Z.I.V.	ÚZ. OBYTNÉ, ZMIEŠANÉ, REKR., VÝROBNÉ - MIMO HR.ZO	NAVHRÁVANÉ TRAFOSTANICE: TS4, TS22	
NAVHR. KOMUNIKÁCIE V/MIMO HRANÍC ZAST. ÚZEMIA		NAVHRÁVANÉ PREČERPÁVACE STANICE KANALIZÁCIE ČS6, ČS7, ČS8	
DOPORUČENÉ FUNK. VYUŽITIE PLOCH (1. ETAPA/II. ETAPA)		NAVHRÁVANÉ ROZŠÍRENIE ČOV - RZ 22	
BÝVANIE (a ₁ - V RD/a ₂ - V BYTOVÝCH DOMOCH)		NAVHRÁVANÉ STAVBY DOPRAVY - RZ 27, 28, 29, 30	
		NAVHRÁVANÉ STAVBY TI - PRELOŽKA PRÍVODU ÚŽITKOVEJ VODY RZ26	
		- PRELOŽKA KANAL. PRIEM. DOPADU RZ31	


NAJKVALITNEJŠIA POĽNOHOSPODÁRSKA PÓDA
podľa prílohy č. 2, NV 58/2013 Z.z. o odvodoch za odňatie

PLOCHA PERSPEKTÍVNEHO ODŇATIA POĽNOHOSPODÁRSKEJ PÓDY
stav návrh výhľad
- na výnate
- zmena druhu pozemku podľa § 11 alebo § 19

PLATNÝ ÚZEMNÝ PLÁN r. 2004

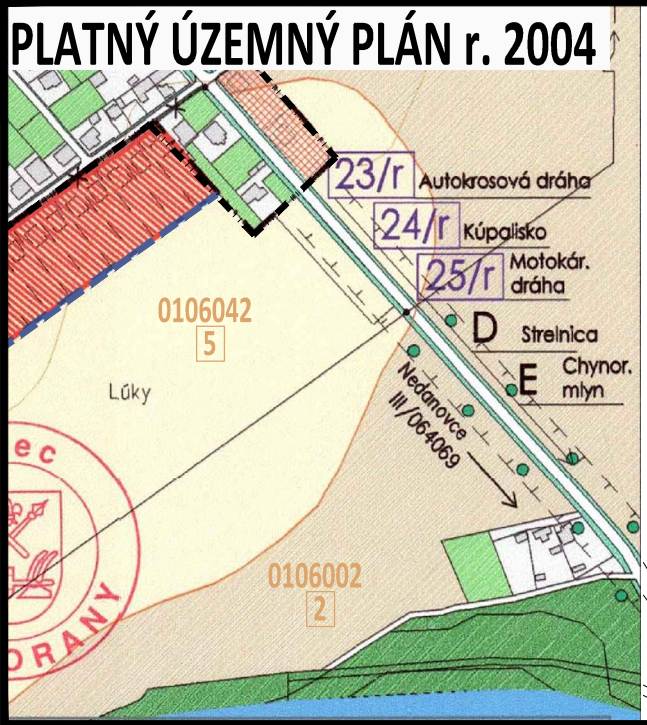

ZMENY A DOPLNKY č. 1/2014 - NÁVRH

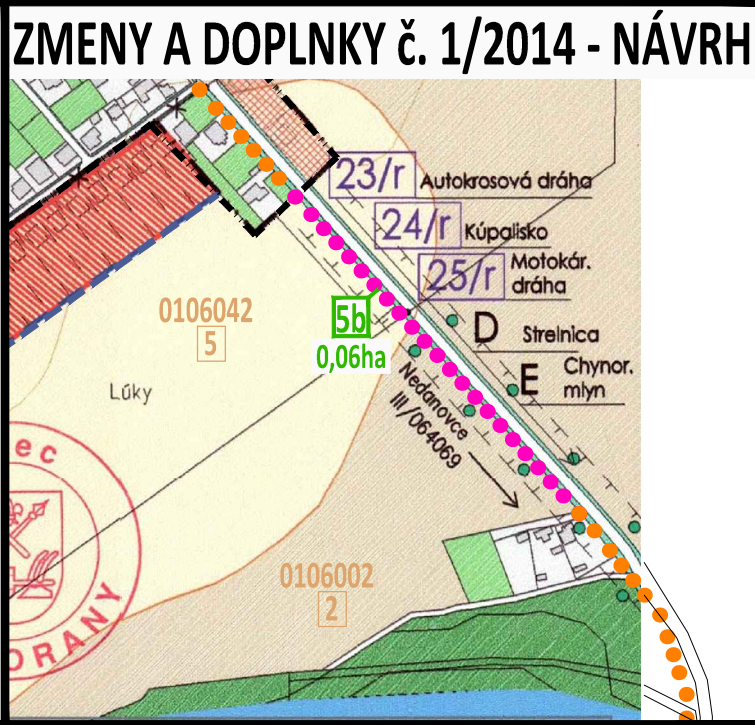

obec Chynorany
okres Partizánske, Trenčiansky kraj

ÚZEMNÝ PLÁN - ZMENY A DOPLNKY č. 1/2014 - NÁVRH

VÝKRES PERSPEKTÍVNEHO POUŽITIA
POĽNOHOSPODÁRSKEHO PÔDNEHO FONDU
A LESNÉHO PÔDNEHO FONDU
NA NEPOĽNOHOSPODÁRSKE ÚČELY

7

OBSTARÁVATEĽ: obec Chynorany, Cintorínka 45/1, 956 33 Chynorany, Bc. Mária Lachkovičová (starostka obce), 038 / 54 24 201, 0905 / 930 363, starostka@chynorany.sk
ZHOŤOVITEĽ: Ing. arch. Janka Privalincová, Azalková 11, 949 01 Nitra, 0905 116 554, jprivalincova@gmail.com
ODBORNE SPÔSOBILÁ OSOBA NA OBSTARANIE ÚPD: Ing. Katarína Francová, registračné číslo 227

