
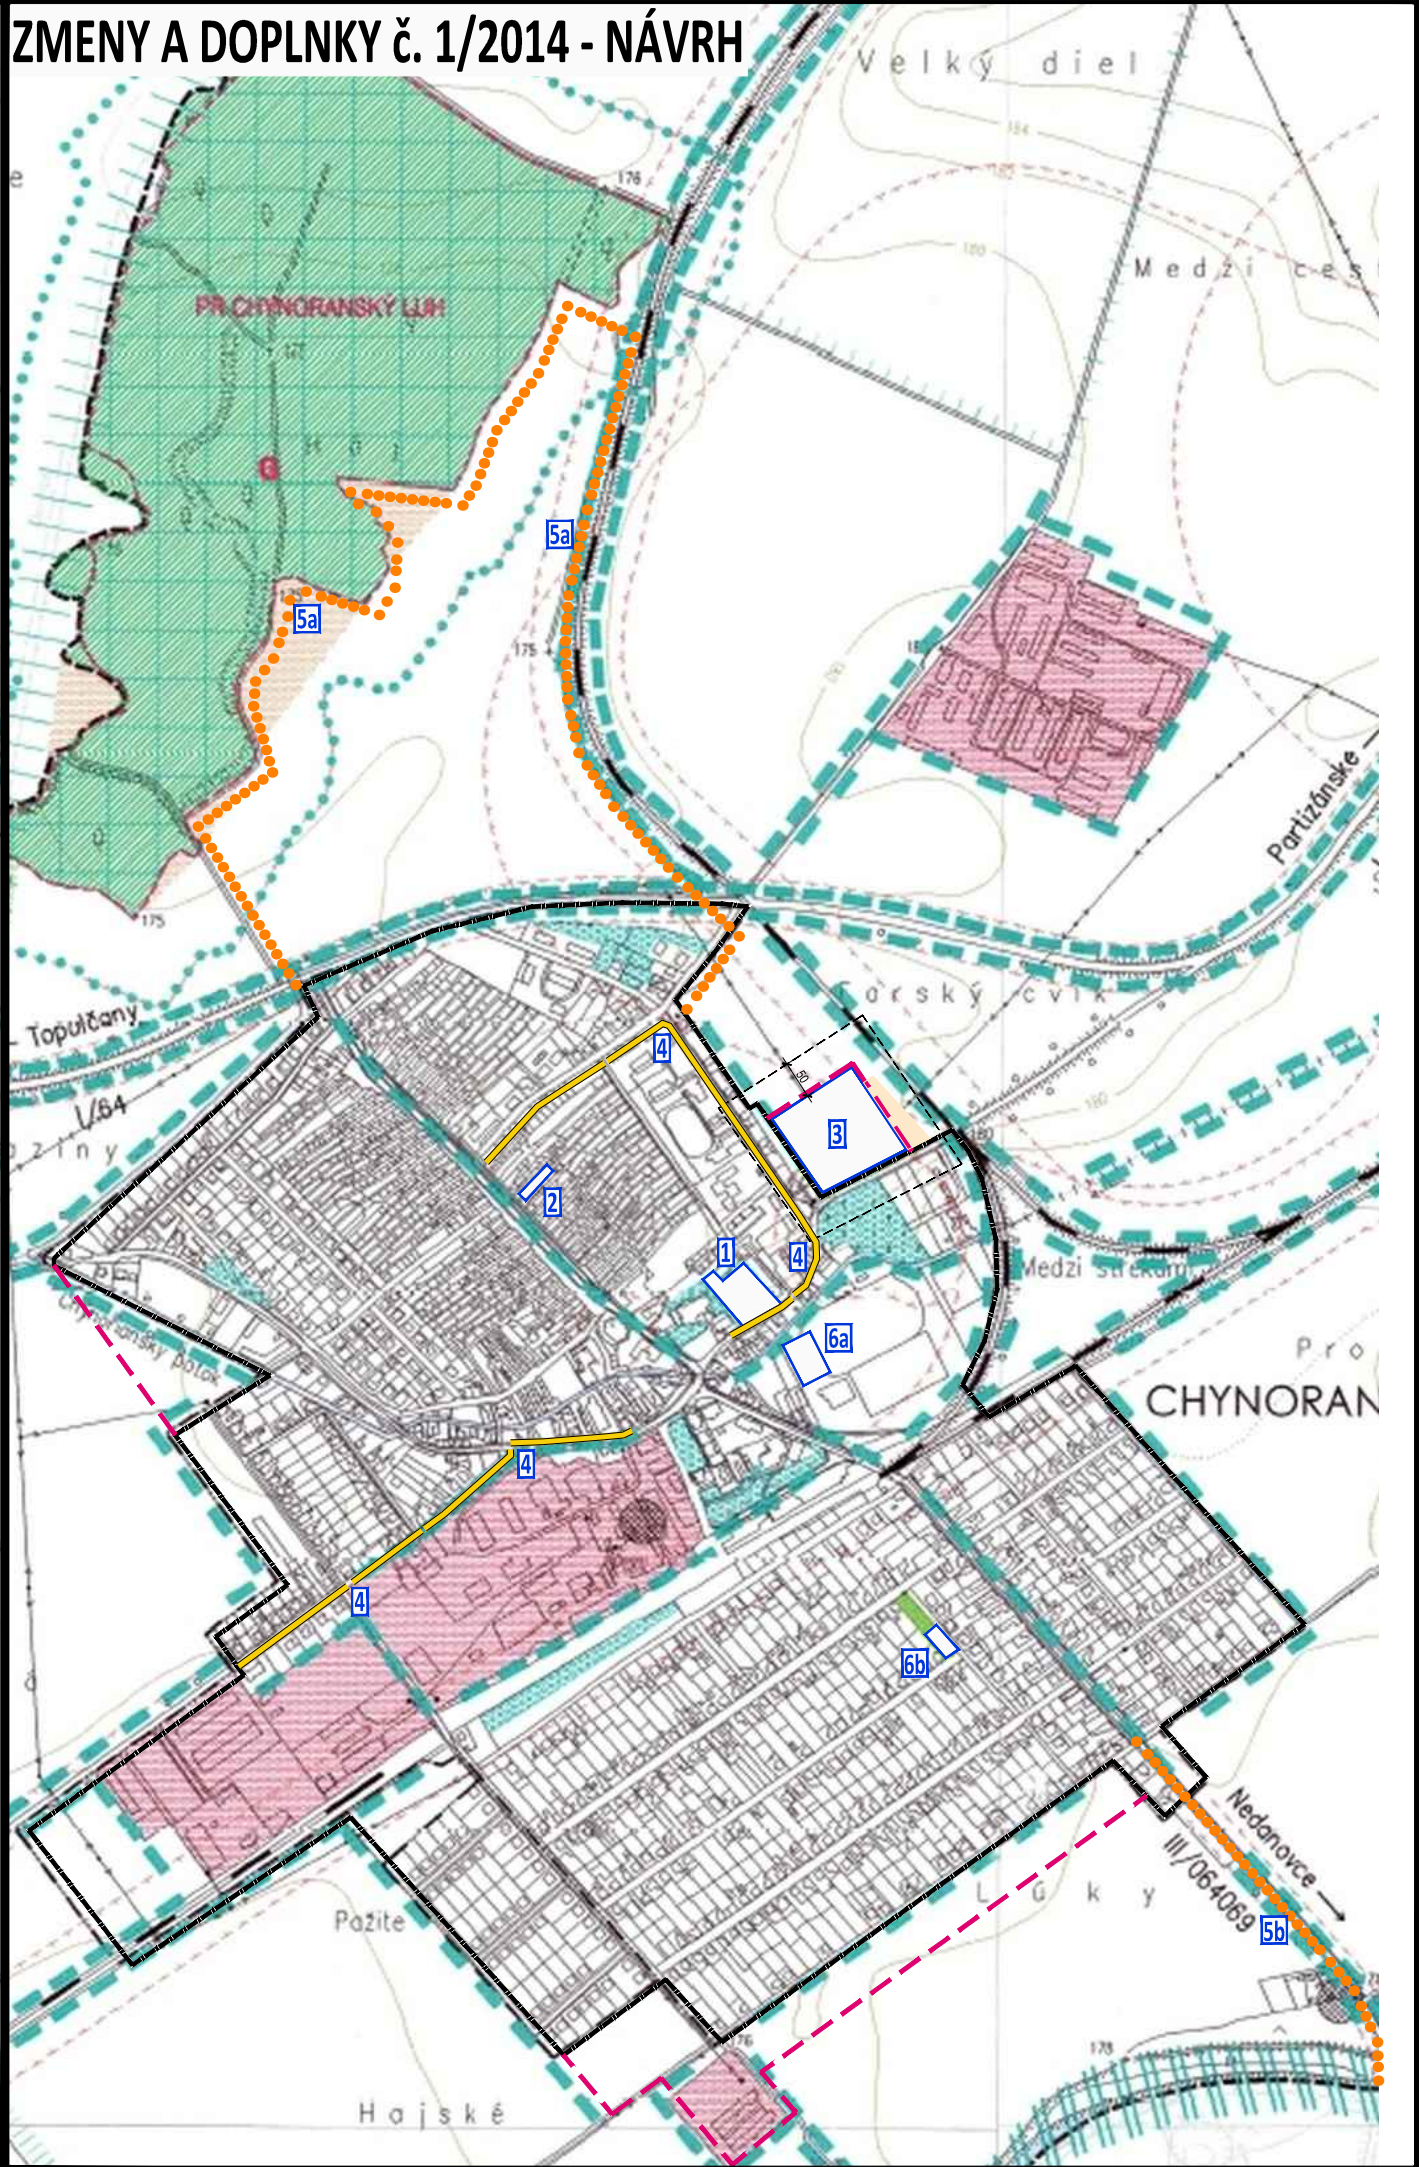


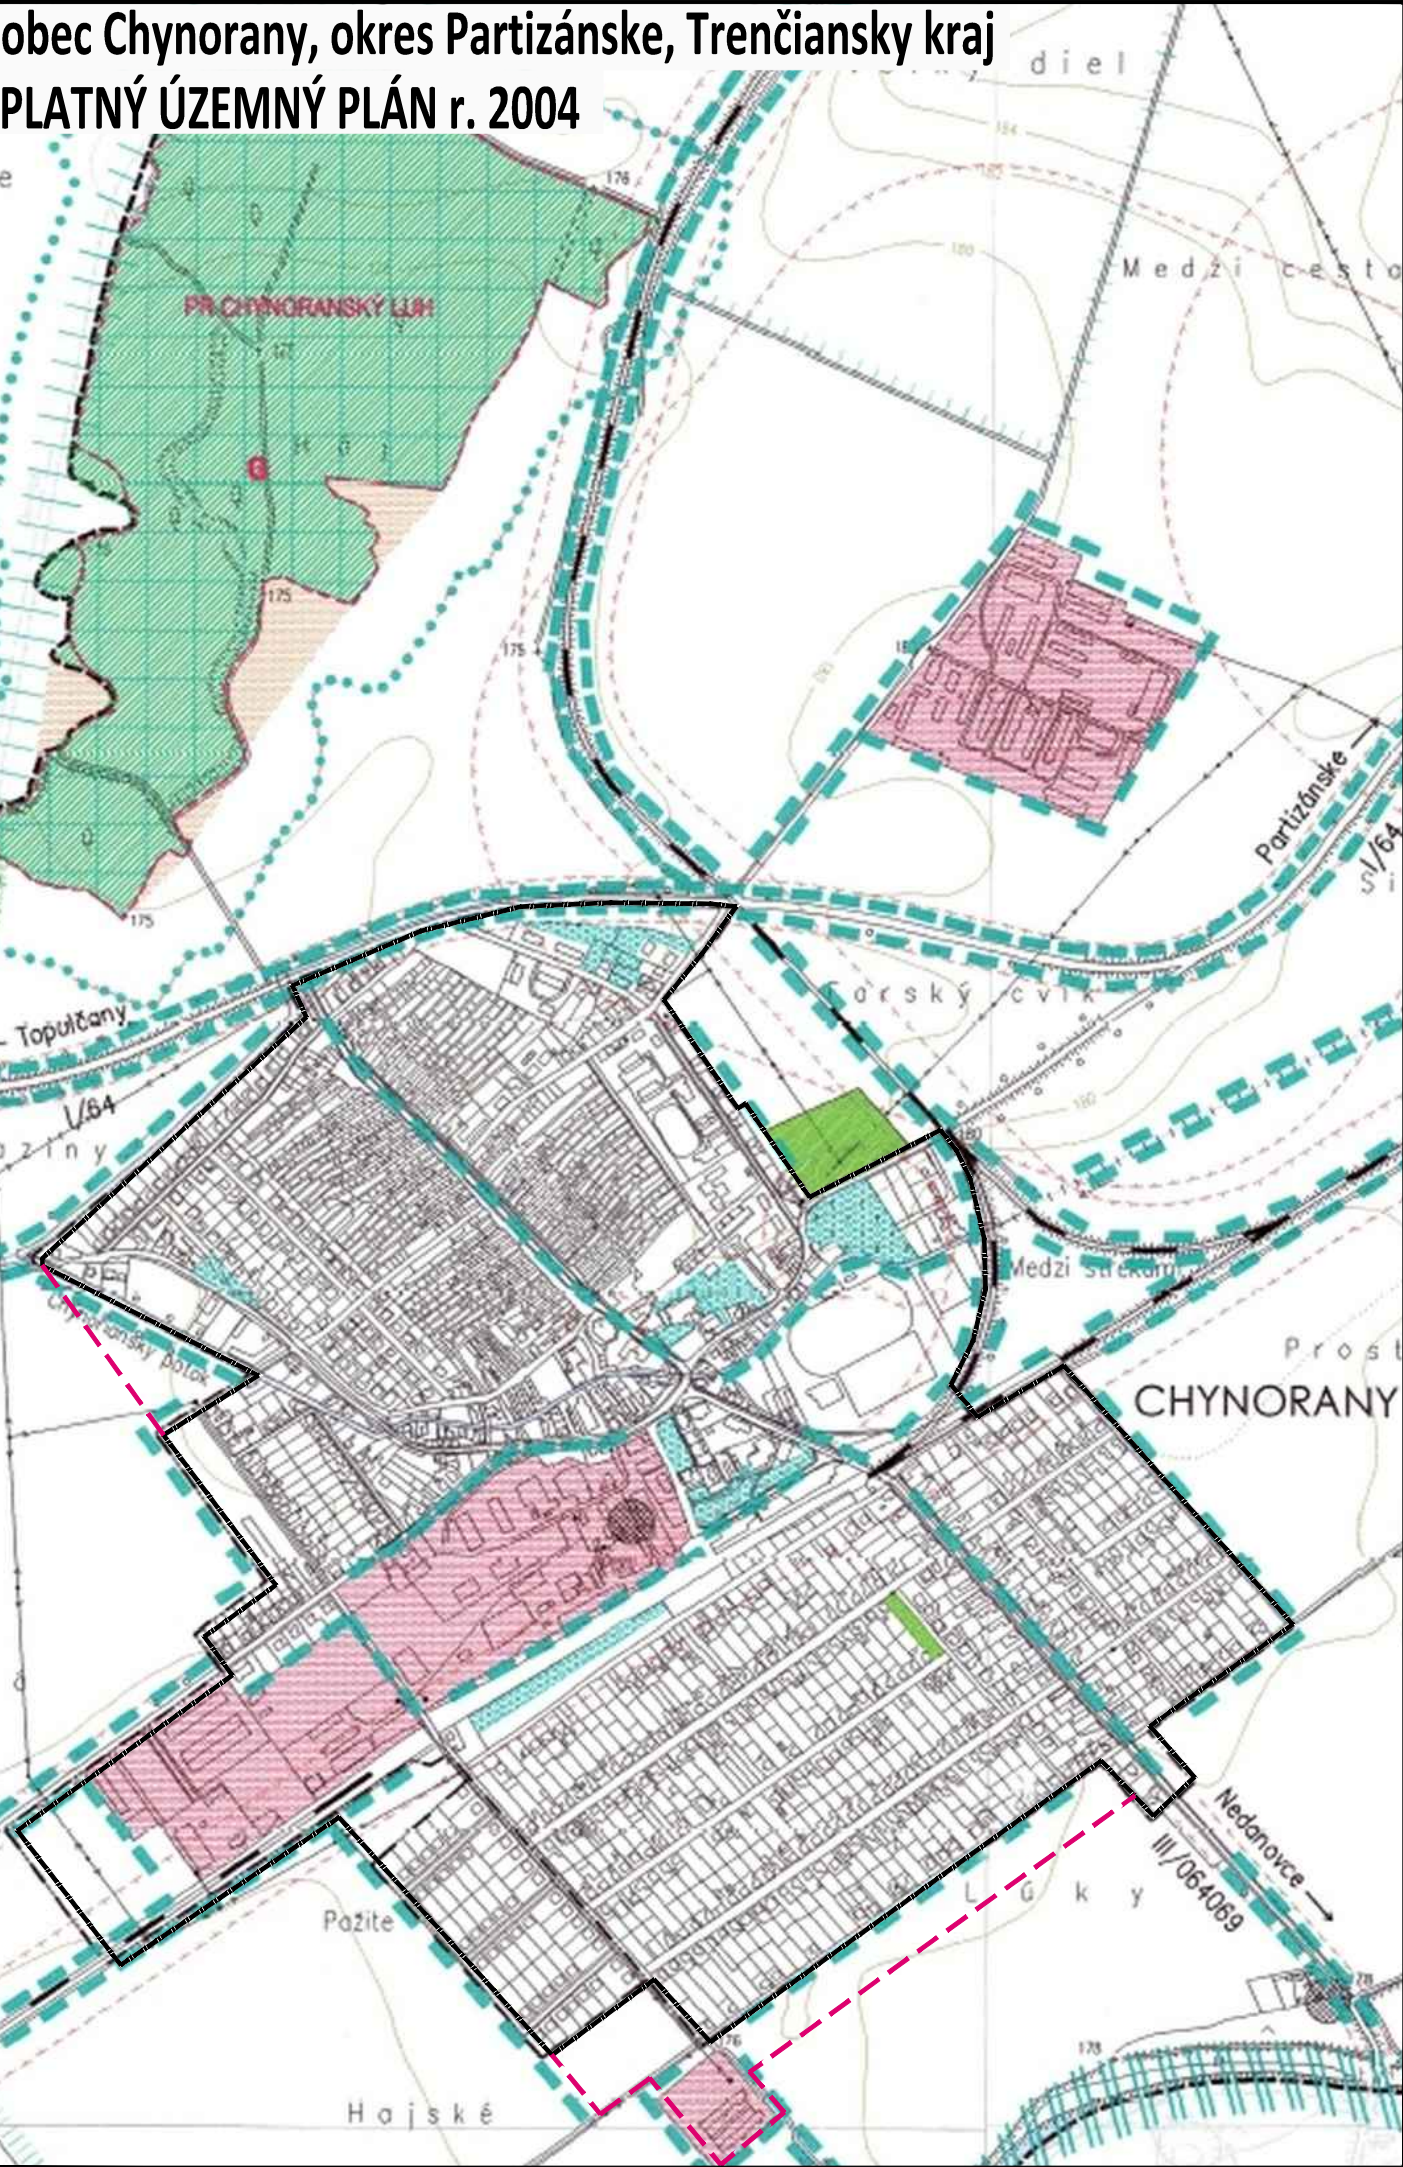

NÁVRH MÚSES	NÁVRH PRVKOV MÚSES
OCHRANNÉ OPATRENIA	BIOCENTRUM REGIONÁLNEHO VÝZNAMU
HRANICA PRÍRODNEJ REZERVÁCIE	BIOKORIDOR REGIONÁLNEHO VÝZNAMU
OCHRANNÉ PÁSMO PR	BIOKORIDOR MIESTNEHO VÝZNAMU
GENOFONDOVÉ LOKALITY FAUNY A FLÓRY	INTERAKČNÝ PRVOK PLOŠNÝ
LESY OSOBITNÉHO URČENIA	INTERAKČNÝ PRVOK LÍNIOVÝ
	ŠPECIÁLNA ZELEŇ PRVKOV MÚSES
	LÍNIOVÁ ZELEŇ PÔDOOCHRANNÁ

EKOSTABILIZAČNÉ OPATRENIA	
ZMENA KULTÚRY NA TTP	
ZVÝŠENIE STABILITY ÚZEMIA	
ELIMINÁCIA STRESOVÝCH FAKTOROV	
NOVÉ PLOCHY VEREJNEJ ZELENÉ	

- ZMENY A DOPLNKY č. 1/2014
- 1 BÝVANIE - V BYTOVÝCH DOMOCH
 - 2 OBČIANSKA VÝBAVENOSŤ - NEKOMERČNÁ
 - 3 ZELEŇ - CINTORÍN
 - 4 PEŠIE TRASY
 - 5a, 5b CYKLISTICKÉ TRASY
 - 6a, 6b REKREÁCIA, ŠPORT - IHRISKO

obec Chynorany

okres Partizánske, Trenčiansky kraj

ÚZEMNÝ PLÁN - ZMENY A DOPLNKY č. 1/2014 - NÁVRH

VÝKRES OCHRANY PRÍRODY A TVORBY KRAJINY
VRÁTANE PRVKOV
ÚZEMNÉHO SYSTÉMU EKOLOGICKEJ STABILITY

MIERKA 1:10 000

SEPTEMBER 2014

8

OBSTARÁVATEĽ: obec Chynorany, Cintorínka 45/1, 956 33 Chynorany, Bc. Mária Lachkovičová (starostka obce), 038 / 54 24 201, 0905 / 930 363, starostka@chynorany.sk

ZHOTOVITEĽ: Ing. arch. Janka Privalincová, Azalková 11, 949 01 Nitra, 0905 116 554, jprivalincova@gmail.com

ODBORNE SPÔSOBILÁ OSOBA NA OBSTARANIE ÚPD: Ing. Katarína Francová, registračné číslo 227