




územný plán mesta **Bardejov**

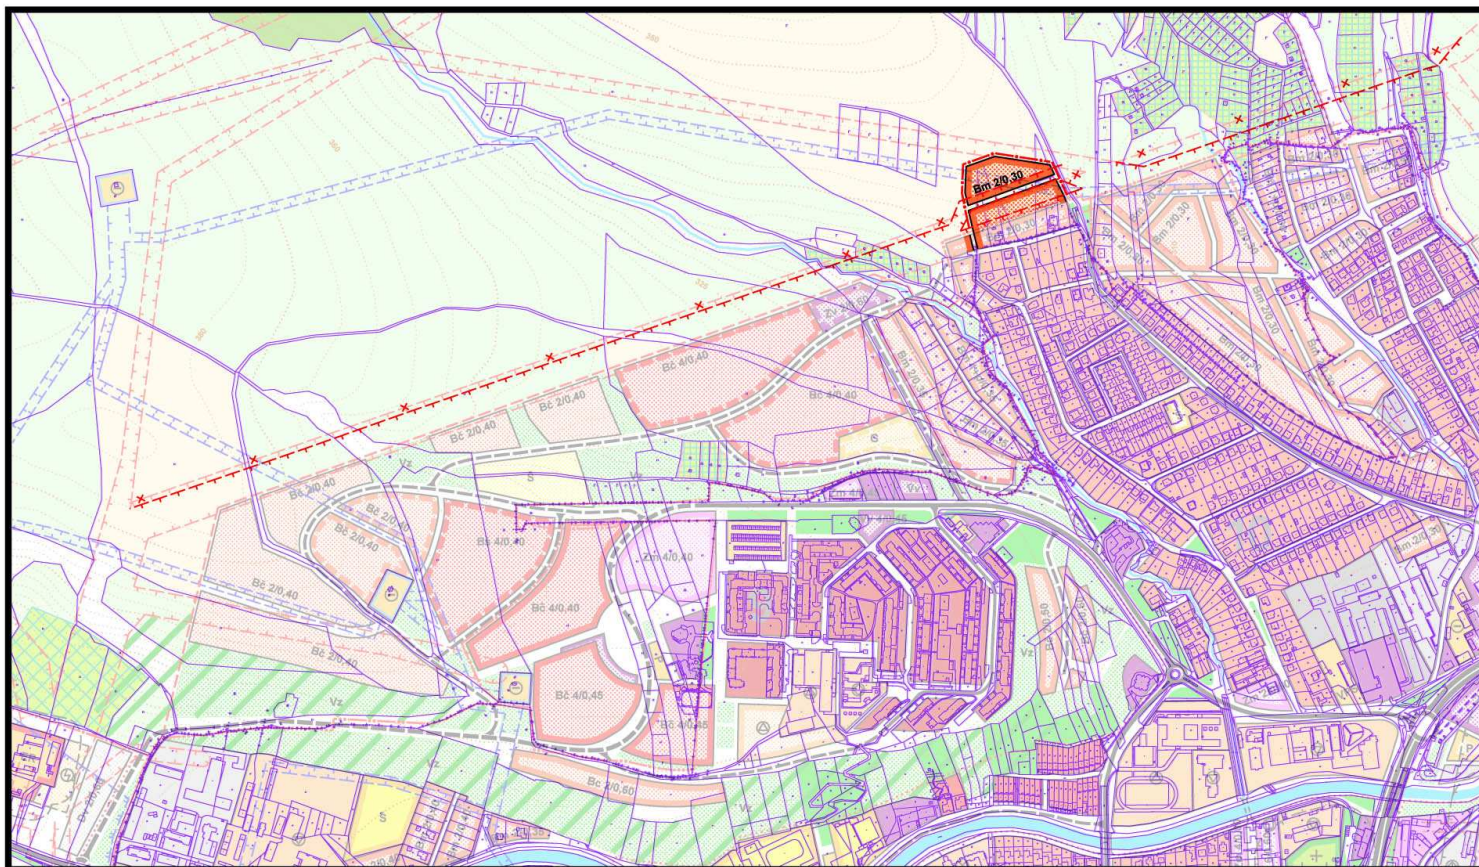

z m e n a č í s. 29/2014

návrh	hranice zastavaného územia mesta
	obytvé plochy s nízkopodlažnou zástavbou
	ochranné pásma VVN a VN elektrorozvodov
	ochranné pásma VVN a VN elektrorozvodov navrhované na zrušenie
	regulačný kód prípustného stavebného využitia plôch
Bm	územie čistého bývania mestského typu
2/0,30	prípustná podlažnosť a intenzita zástavby

3 KOMPLEXNÝ URBANISTICKÝ NÁVRH m 1:5 000

túto zmenu územného plánu vypracovala
architektonická kancelária ARKA, spol. s r.o. Košice

zodpovedný projektant: Ing.arch. Dušan Marek
urbanistická koncepcia: Ing.arch. Miroslav Lakata

dátum vypracovania: 2014