


LEGENDA PLÔCH:

34 - Zmena polyfunkčnej plochy na bývanie v rodinných domoch - 1. etapa
79- 81 - Navrhované plochy nezávadnej výroby a technickej vybavenosti - 1. etapa

ÚZEMNÝ PLÁN OBCE KUNOVA TEPLICA

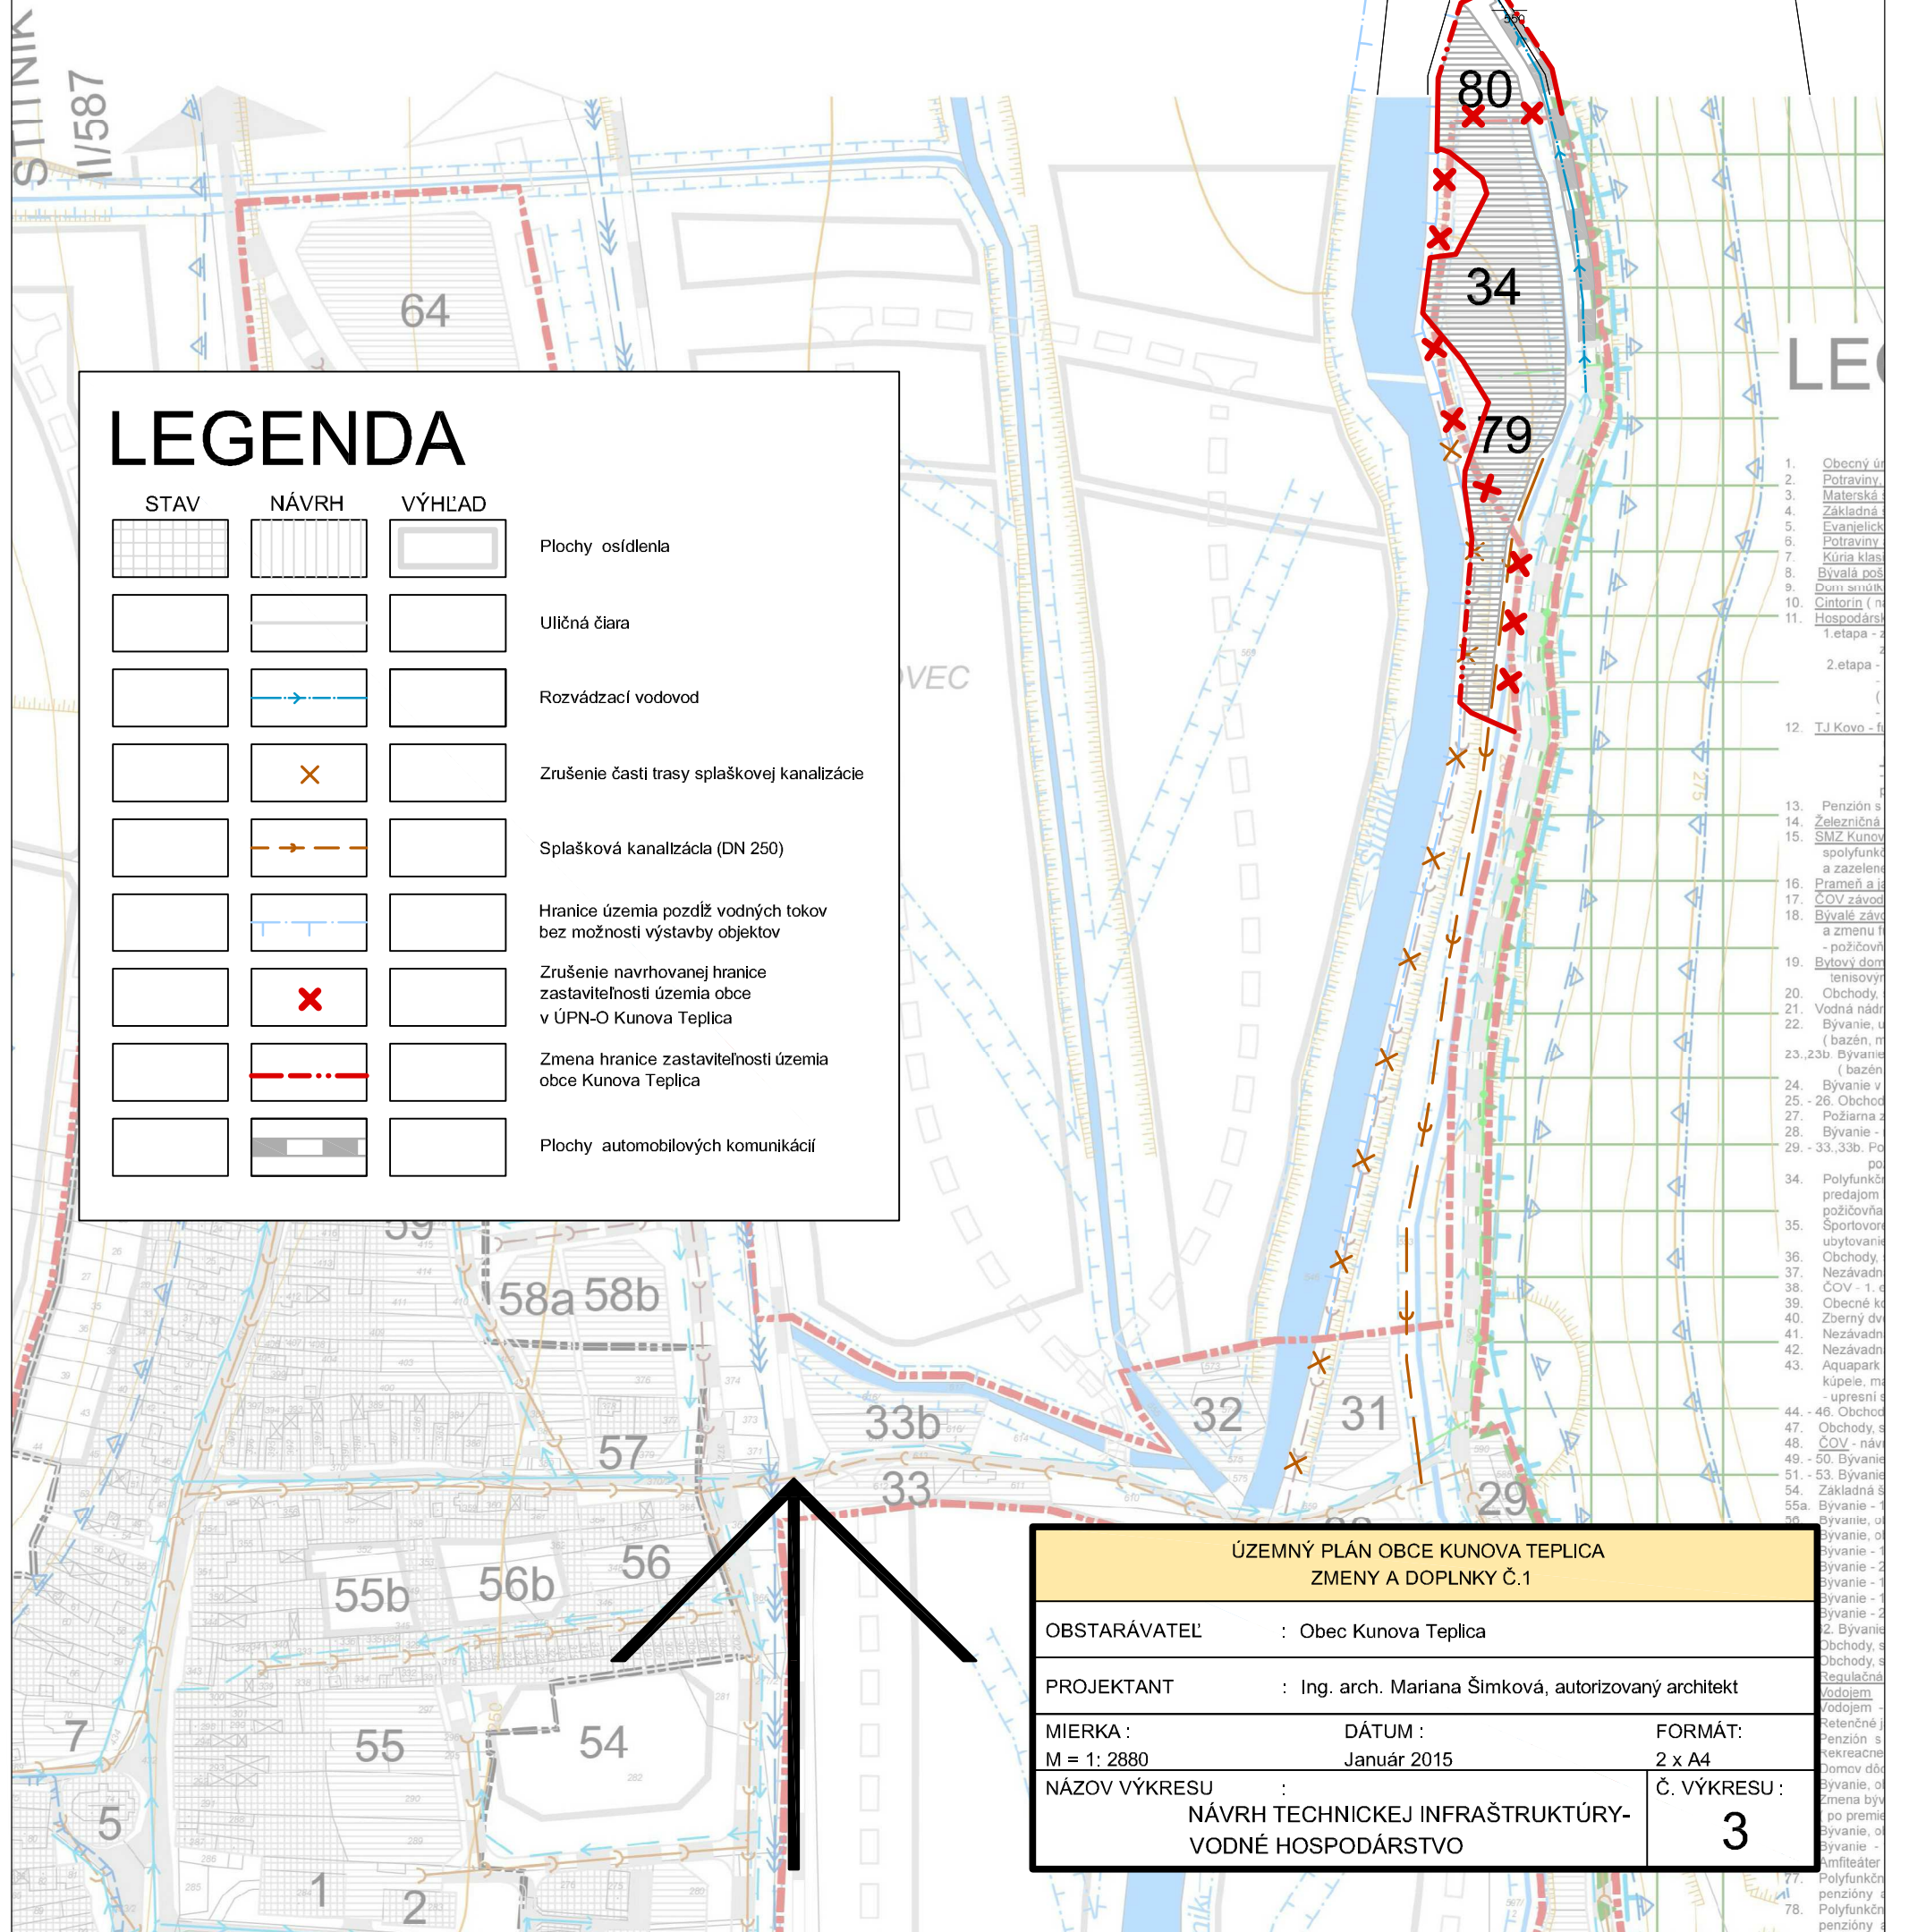

LEGENDA

STAV	NÁVRH	VÝHLAD	
			Plochy osídlenia
			Uličná čiara
			Rozvážací vodovod
			Zrušenie časti trasy splaškovej kanalizácie
			Splašková kanalizácia (DN 250)
			Hranice územia pozdĺž vodných tokov bez možnosti výstavby objektov
			Zrušenie navrhovanej hranice zastaviteľnosti územia obce v ÚPN-O Kunova Teplica
			Zmena hranice zastaviteľnosti územia obce Kunova Teplica
			Plochy automobilových komunikácií

1. Obecný úr
2. Potravinový
3. Materská
4. Základná
5. Evanjelický
6. Potravinový
7. Kúňa klas
8. Bývalá poš
9. Dom smútk
10. Cintorín (n
11. Hospodársk
1. etapa - 2
2. etapa -
- (
12. TJ Kovo - fi
13. Penzión s
14. Železničná
15. SMZ Kunov
- spolyfunkč
- a zazelene
16. Prameň a iz
17. ČOV závod
18. Bývalé závo
- a zmenu fi
- požičovní
19. Bytový dom
- tenisový
20. Obchody,
21. Vodná nádr
22. Bývanie, u
- (bazén, m
- 23.,23b. Bývanie
- (bazén)
24. Bývanie v
- 25.-26. Obchod
27. Požiarna z
28. Bývanie -
- 29.-33,33b. Po
- po
34. Polyfunkč
- predajom,
- požičovnía
35. Športovú
- ubytovani
36. Obchody,
37. Nezávadn
38. ČOV - 1. d
39. Obecné k
40. Zberný dv
41. Nezávadn
42. Nezávadn
43. Aquapark
- kúpele, m
- upresní s
- 44.-46. Obchod
47. Obchody, s
48. ČOV - náv
- 49.-50. Bývanie
- 51.-53. Bývanie
54. Základná s
- 55a. Bývanie - 1
56. Bývanie, o
57. Bývanie - 1
58. Bývanie - 2
59. Bývanie - 1
60. Bývanie - 2
61. Bývanie - 1
62. Bývanie - 2
63. Bývanie, s
64. Obchody, s
65. Regulačná
- Vodojem
- Vodojem -
- Retenčný j
- Penzión s
- rekreačné
- Domov dô
- Bývanie, o
- Zmena bý
- po premie
- Bývanie, o
- Bývanie -
- Amfiteáter
- Polyfunkč
- penzióny a
- Polyfunkč
- penzióny a

ÚZEMNÝ PLÁN OBCE KUNOVA TEPLICA ZMENY A DOPLNKY Č.1		
OBSTARÁVATEĽ	: Obec Kunova Teplica	
PROJEKTANT	: Ing. arch. Mariana Šimková, autorizovaný architekt	
MIERKA :	DÁTUM :	FORMÁT:
M = 1: 2880	Január 2015	2 x A4
NÁZOV VÝKRESU	: NÁVRH TECHNICKEJ INFRAŠTRUKTÚRY- VODNÉ HOSPODÁRSTVO	
		Č. VÝKRESU : 3